

PLANOS

ÍNDICE

Plano nº 1: Situación y emplazamiento

- 1.1: Plano de situación
- 1.2 Plano de emplazamiento

Plano nº 2: Geológico

- 2.1: Plano Geológico

Plano nº 3: Planta

- 3.1 Planta

Plano nº 4: Longitudinal

- 4.1 Longitudinal

Plano nº 5: Transversales

- 5.1: Transversales
- 5.2: Transversales
- 5.3: Transversales

Plano nº 6: Diagrama de masas

- 6.1: Diagrama de masas

Plano nº 7: Sección tipo

- 7.1: Sección tipo
- 7.2: Sección tipo

Plano nº 8: Muros

- 8.1: Planta de muro de hormigón armado
- 8.2: Muros de hormigón armado
- 8.3: Perfil y planta de muros de escollera

Plano nº 9: Drenaje


- 9.1: Cuenca
- 9.2: Drenaje transversal
- 9.3: Detalles de drenaje

Plano nº 10: Expropiaciones


- 10.1: Expropiaciones

Plano nº 11: Señalización

- 11.1: Señalización en planta
- 11.2: Señalización en planta
- 11.3 Marcas viales
- 11.4 Señalización vertical

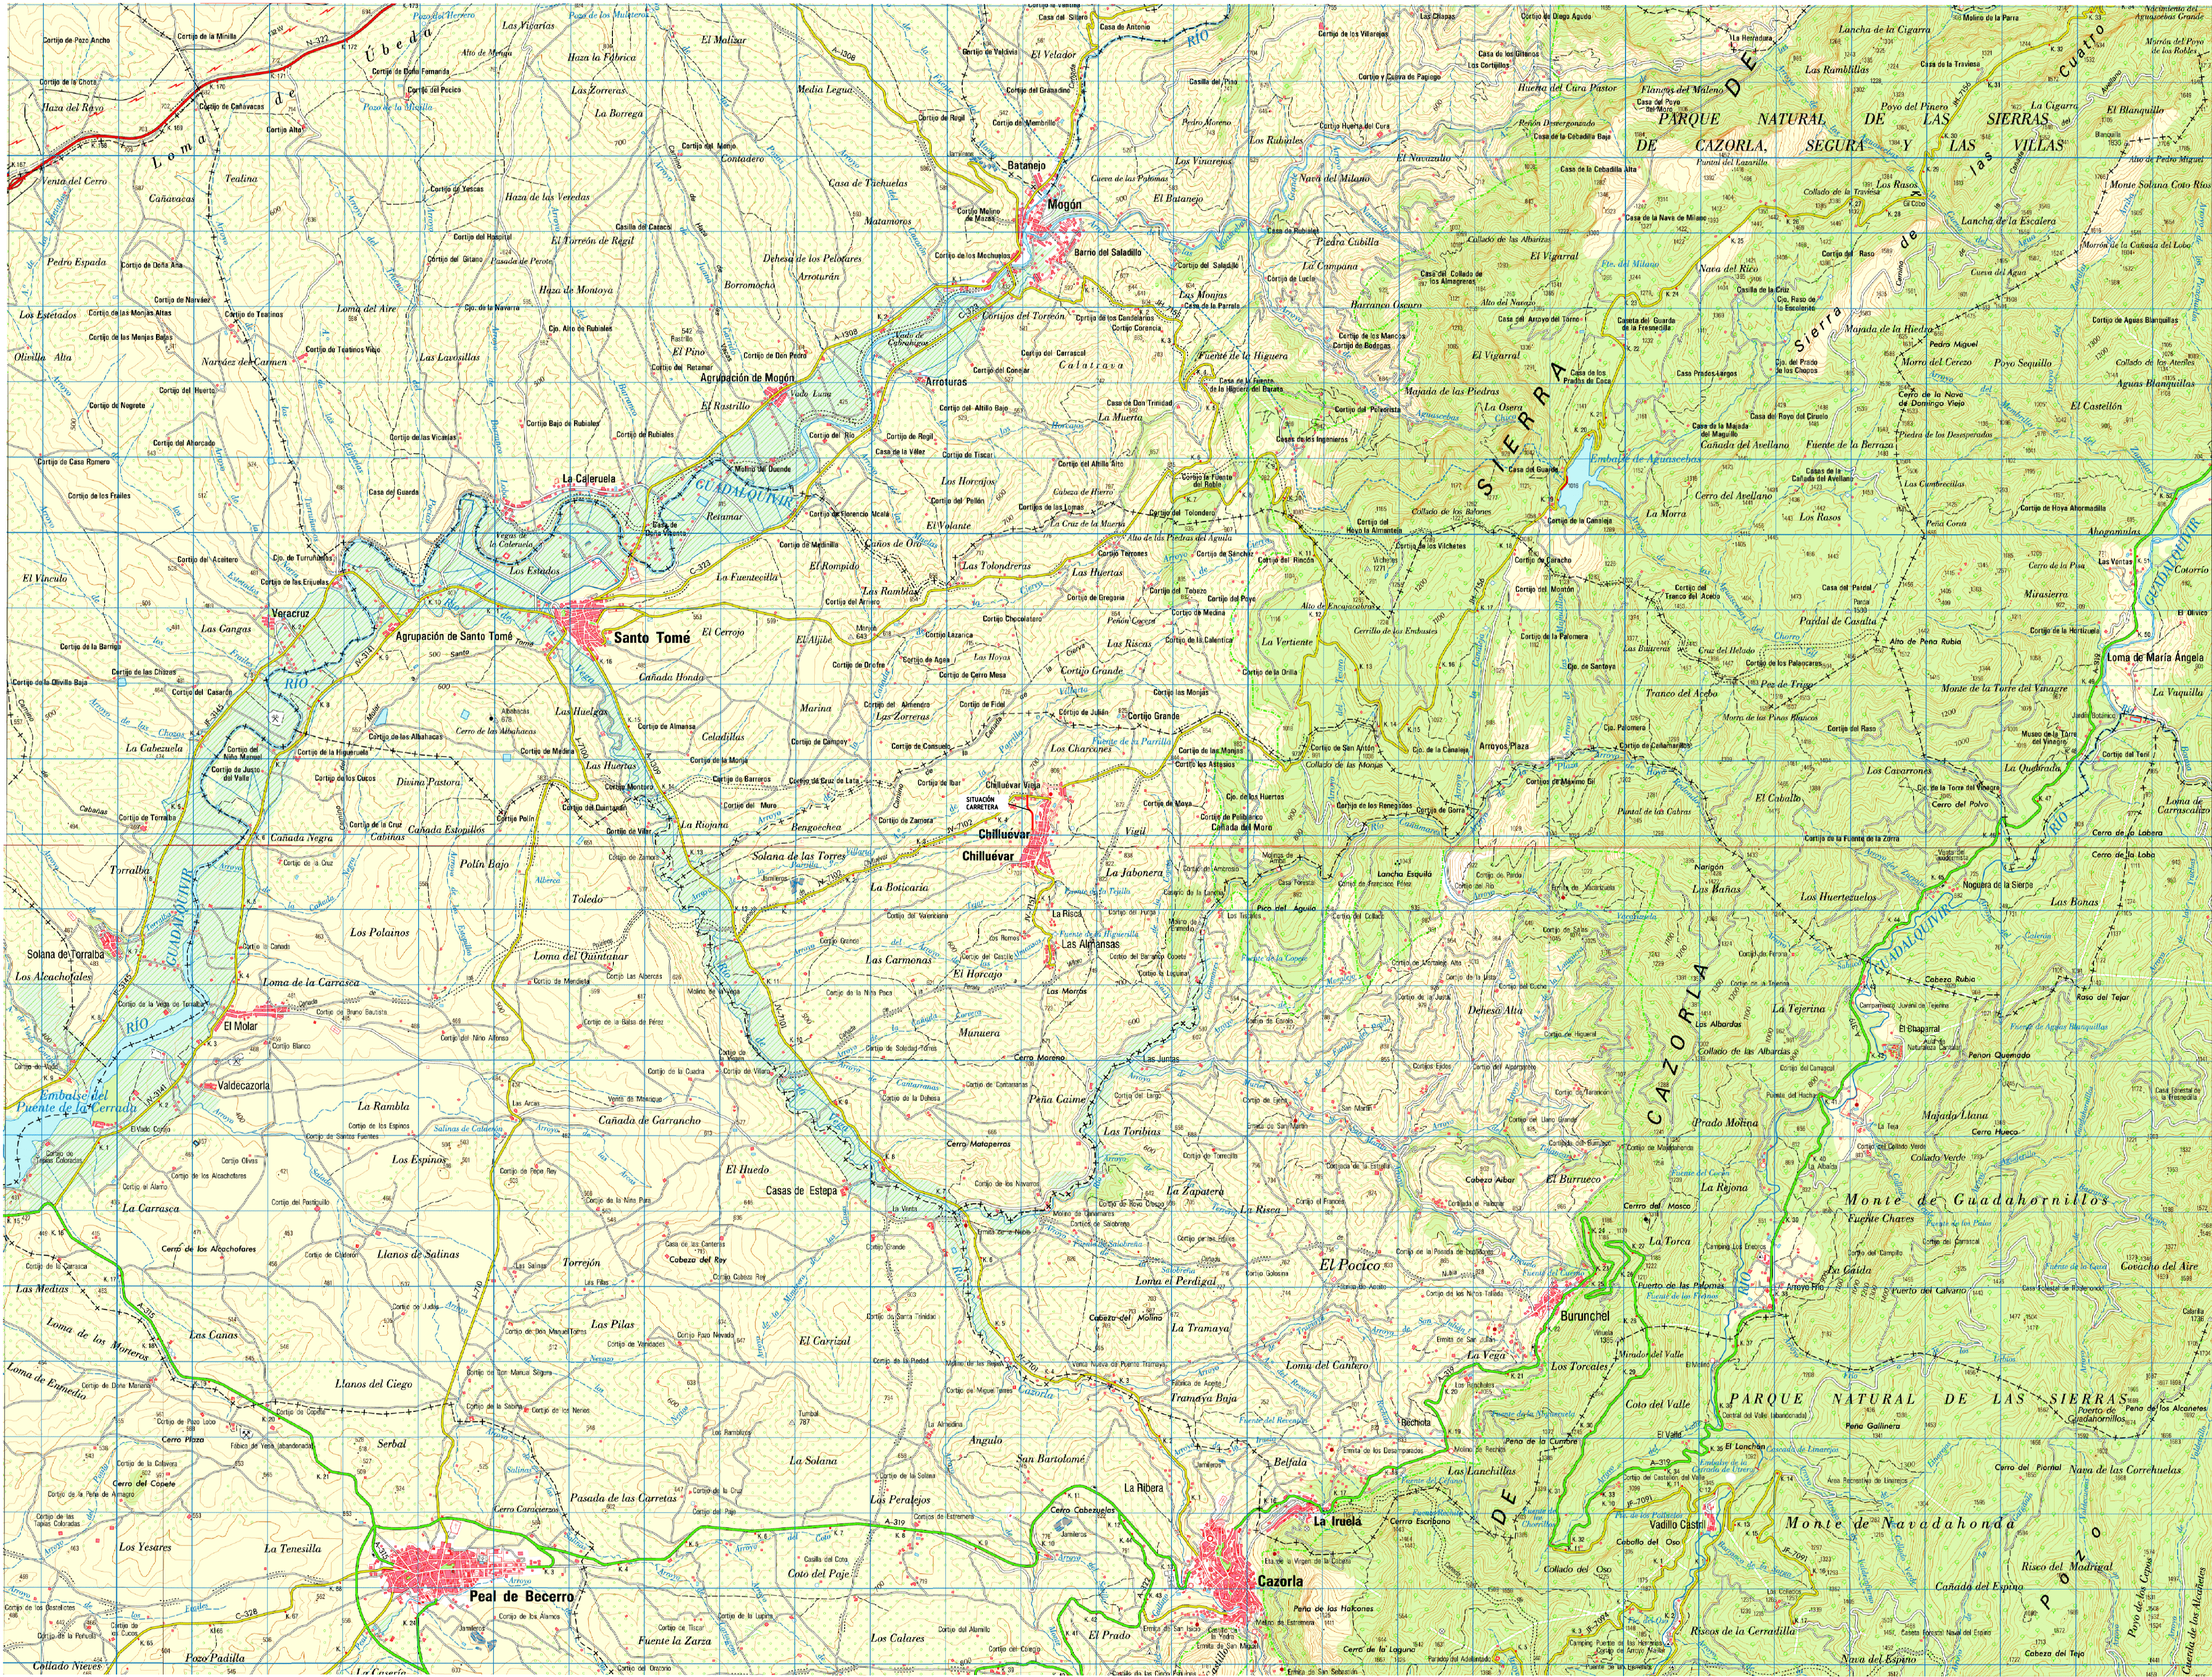

	FECHA	NOMBRE	FIRMA	ESCUELA POLITÉCNICA SUPERIOR LINARES	
DIBUJADO		ANA BELÉN LÓPEZ			
COMPROBADO		RAMÓN LUIS CARPENA			
ESCALA:	Variante de trazado de la JA-7105 en el acceso a Chilluevar			Nº PLANO	
150000				PLANO DE SITUACIÓN	1/1
					SUSTITUYE A:
				SUSTITUIDO POR:	

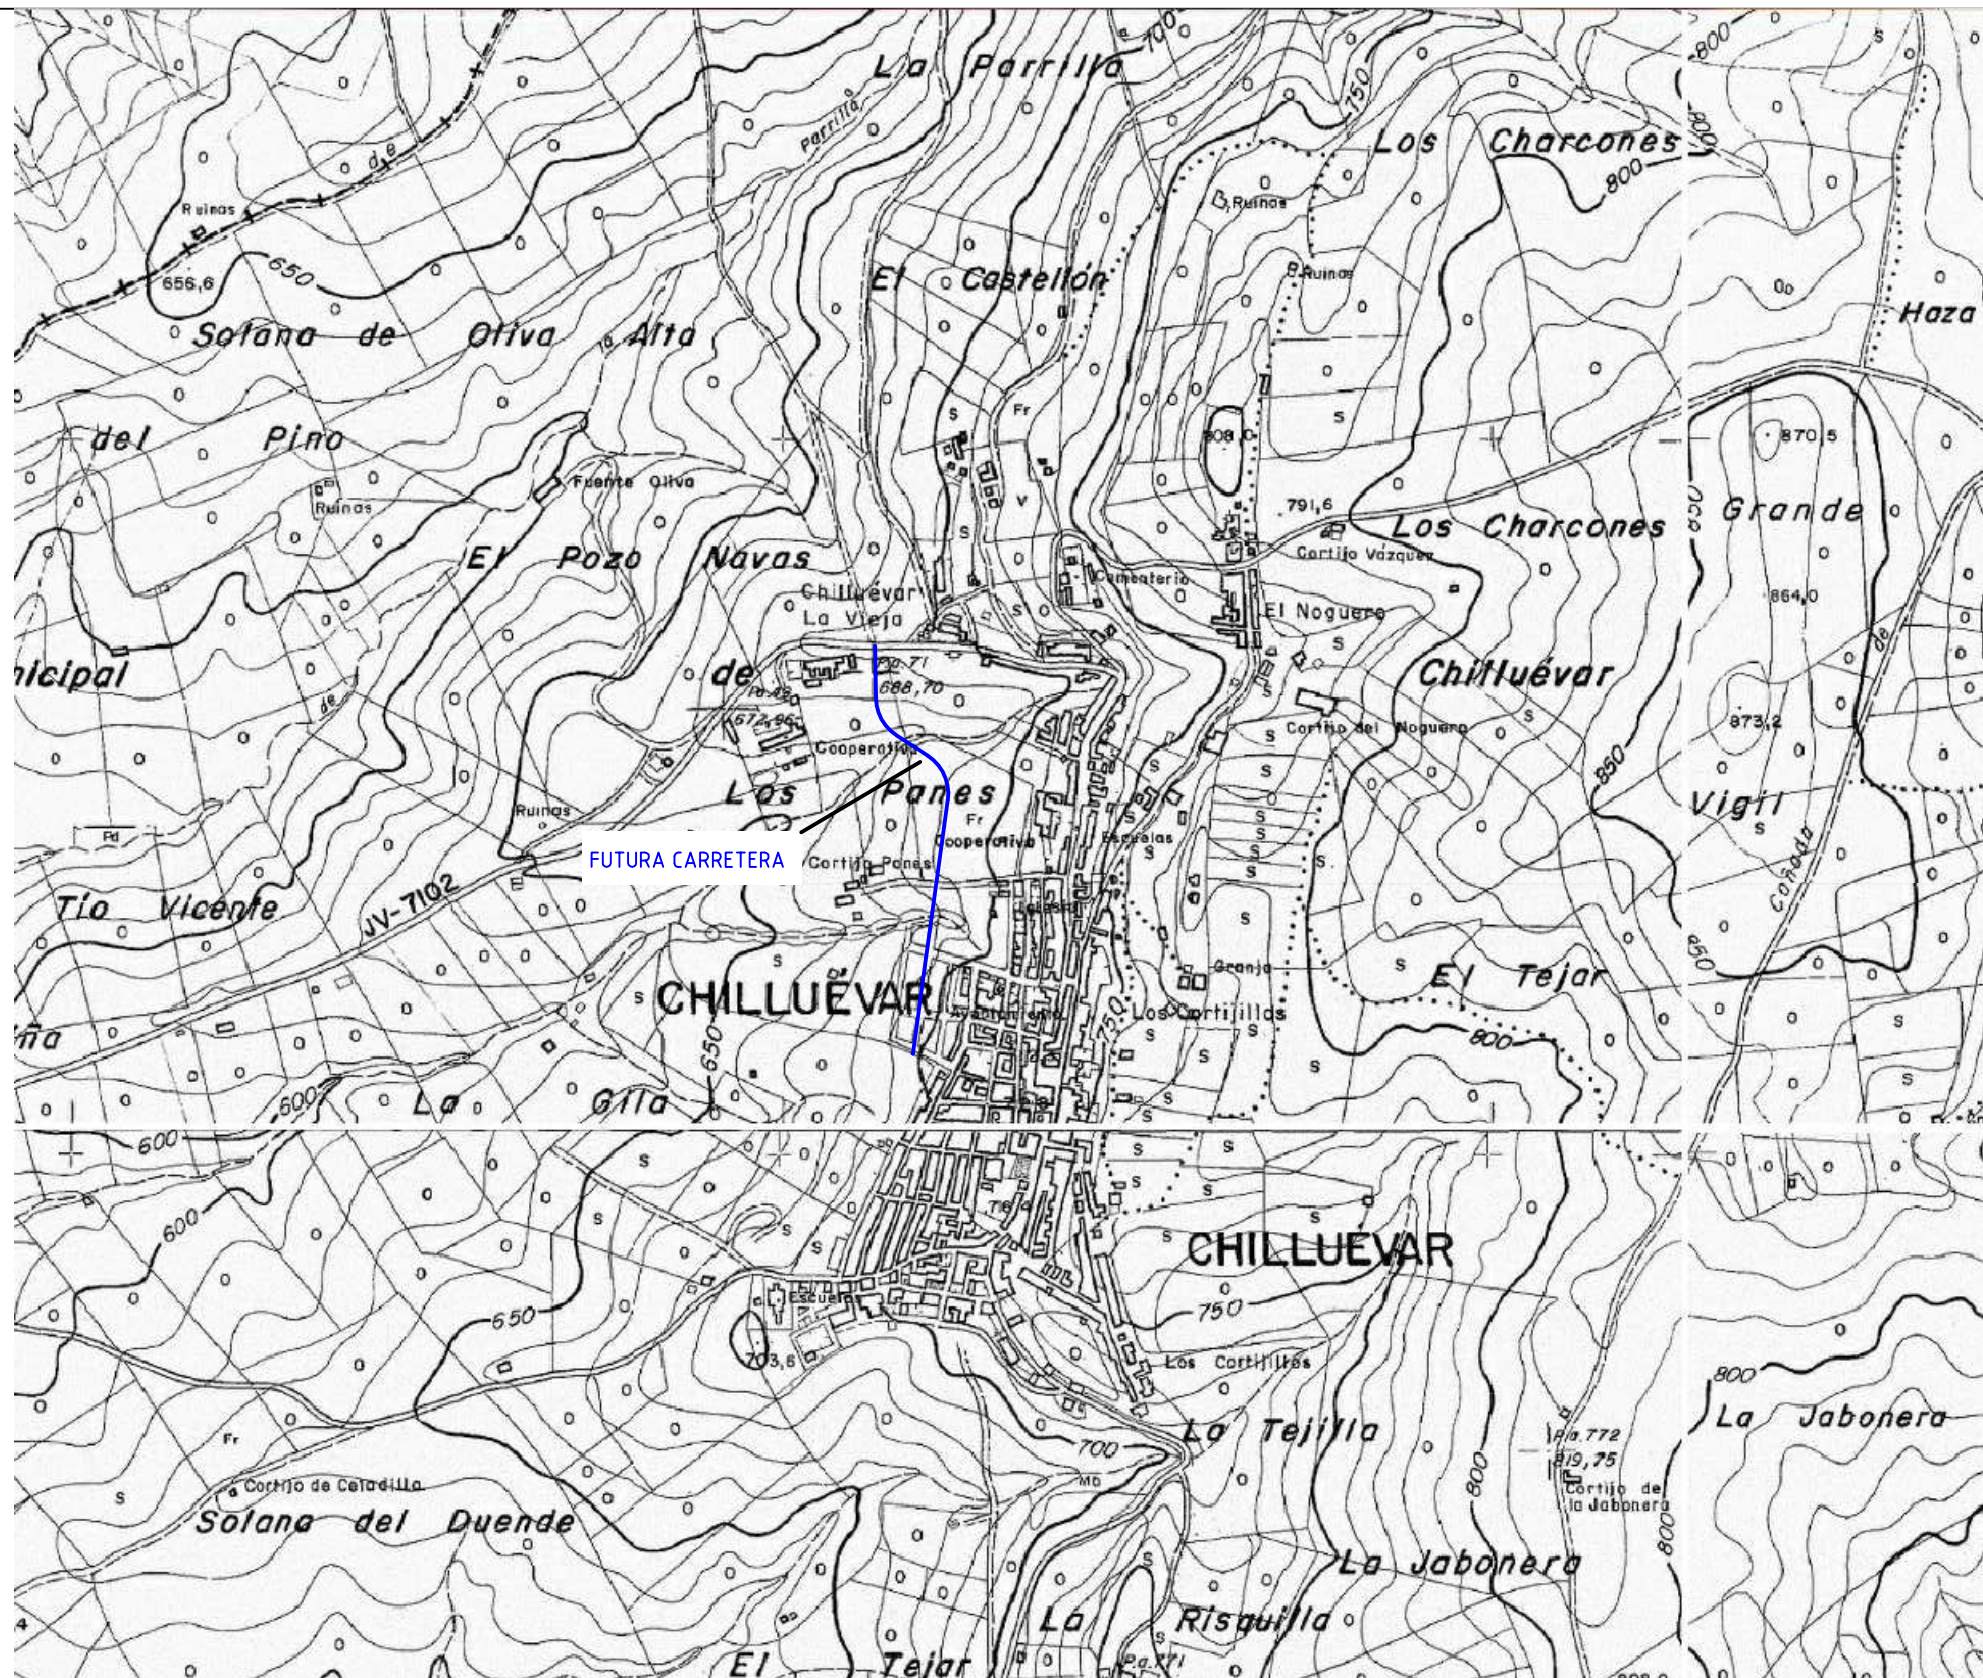

	FECHA	NOMBRE	FIRMA	ESCUELA POLITÉCNICA SUPERIOR LINARES
DIBUJADO		ANA BELÉN LÓPEZ		
COMPROBADO		RAMÓN LUIS CARPENA		
ESCALA:	Variante de trazado de la JA-7105 en el acceso a Chilluévar PLANO DE EMPLAZAMIENTO			Nº PLANO 1/2
1:10000				SUSTITUYE A:
				SUSTITUIDO POR:


MAPA GEOLOGICO DE ESPAÑA
E. 1:50.000

INSTITUTO GEOLOGICO Y MINERO DE ESPAÑA

VILLACARRILLO 907
21-36




LEYENDA

PERIODO	EDAD	UNIDAD	DESCRIPCION
CUATERNARIO	CUATERNARIO	Q1	Depositos de aluvión
		Q2	Depositos de aluvión
		Q3	Depositos de aluvión
		Q4	Depositos de aluvión
TERCIARIO	TERCIARIO	T1	Depositos de aluvión
		T2	Depositos de aluvión
		T3	Depositos de aluvión
		T4	Depositos de aluvión
CRETACEO	CRETACEO	C1	Depositos de aluvión
		C2	Depositos de aluvión
		C3	Depositos de aluvión
		C4	Depositos de aluvión
JURASICO	JURASICO	J1	Depositos de aluvión
		J2	Depositos de aluvión
		J3	Depositos de aluvión
		J4	Depositos de aluvión
TRIASICO	TRIASICO	T1	Depositos de aluvión
		T2	Depositos de aluvión
		T3	Depositos de aluvión
		T4	Depositos de aluvión

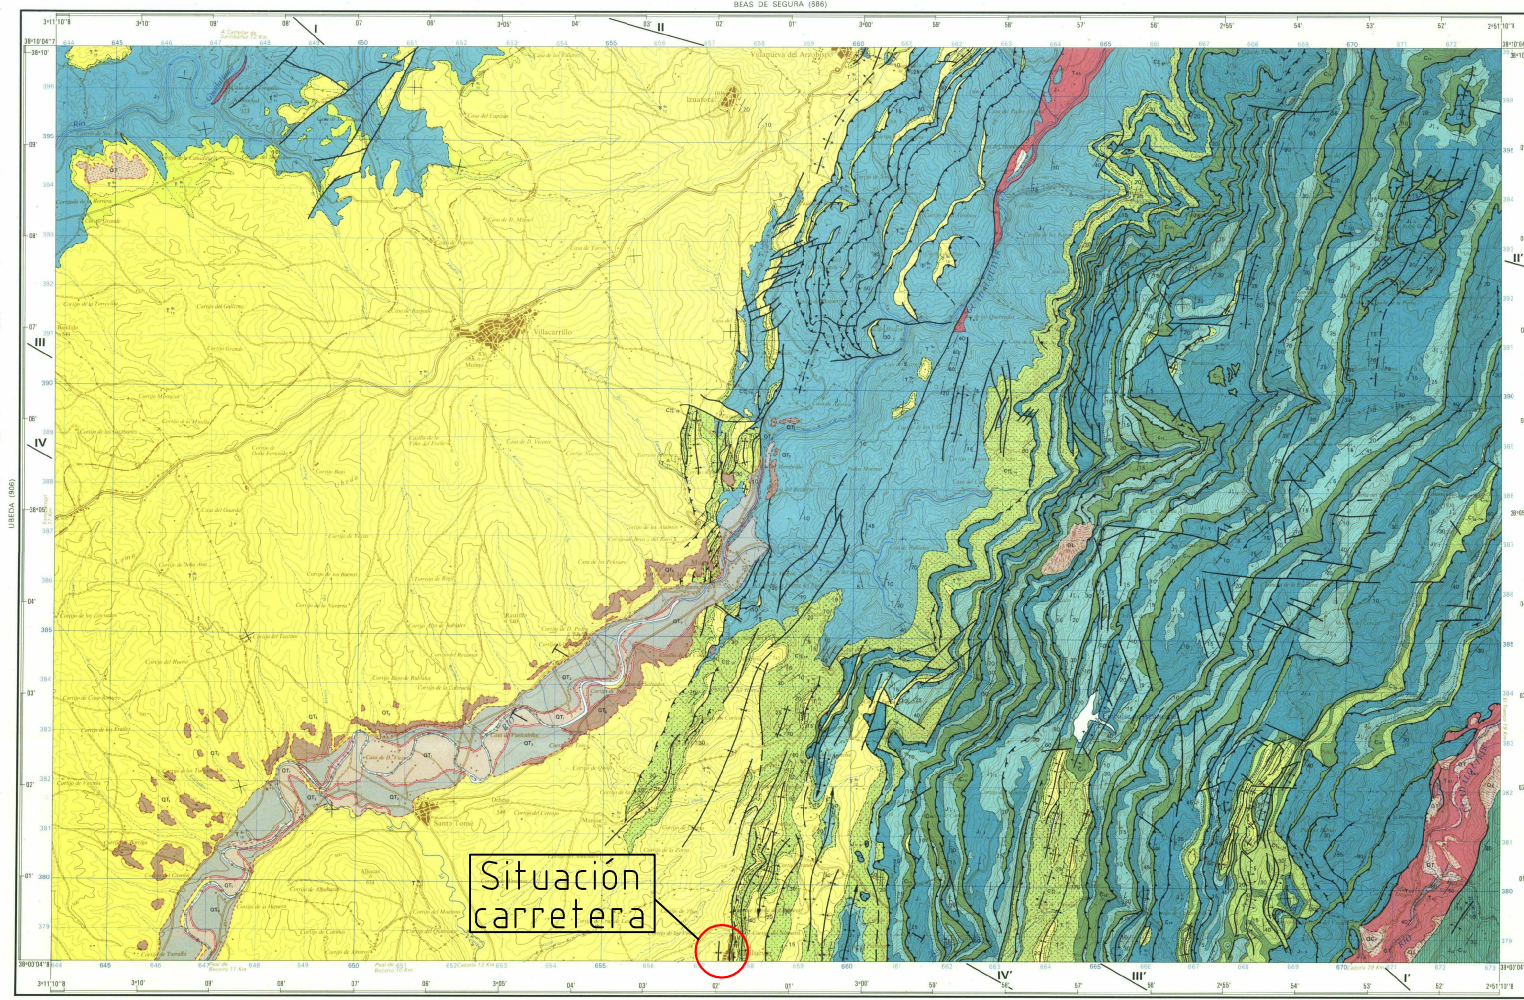


SIGNOS CONVENCIONALES


-----	Contorno normal
-----	Contorno anormal o discordante
-----	Contorno residual
-----	Taludamiento
-----	Talud con indicación de hundimiento
-----	Talud inverso
-----	Dirección y buzamiento de las aguas
-----	Espes horizontal
-----	Espes vertical
-----	Anticlinas
-----	Sinclinadas
-----	Anticlinas hundidos
-----	Trinchas hundidas
-----	Faults anticlinal
-----	Faults de Toros

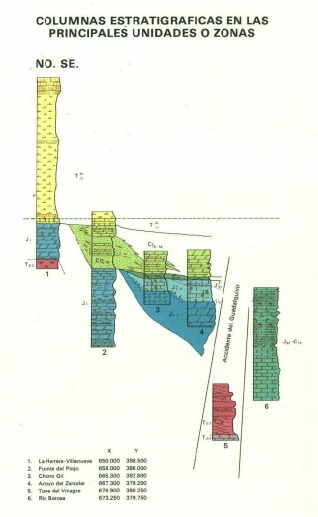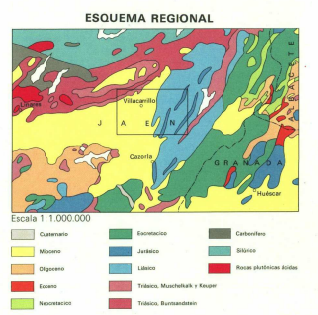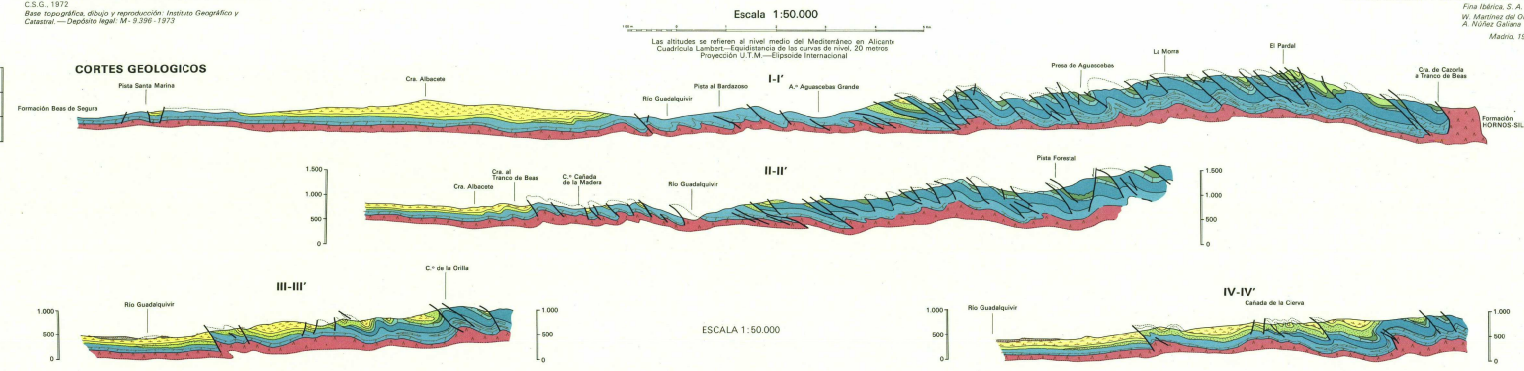

	FECHA	NOMBRE	FIRMA	ESCUELA POLITÉCNICA SUPERIOR LINARES
DIBUJADO		ANA BELÉN LÓPEZ		
COMPROBADO		RAMÓN LUIS CARPENA		
ESCALA:	Variante de trazado de la JA-7105 en el acceso a Chilluévar			Nº PLANO
1:50000	PLANO GEOLÓGICO			2/1
				SUSTITUYE A:
				SUSTITUIDO POR:

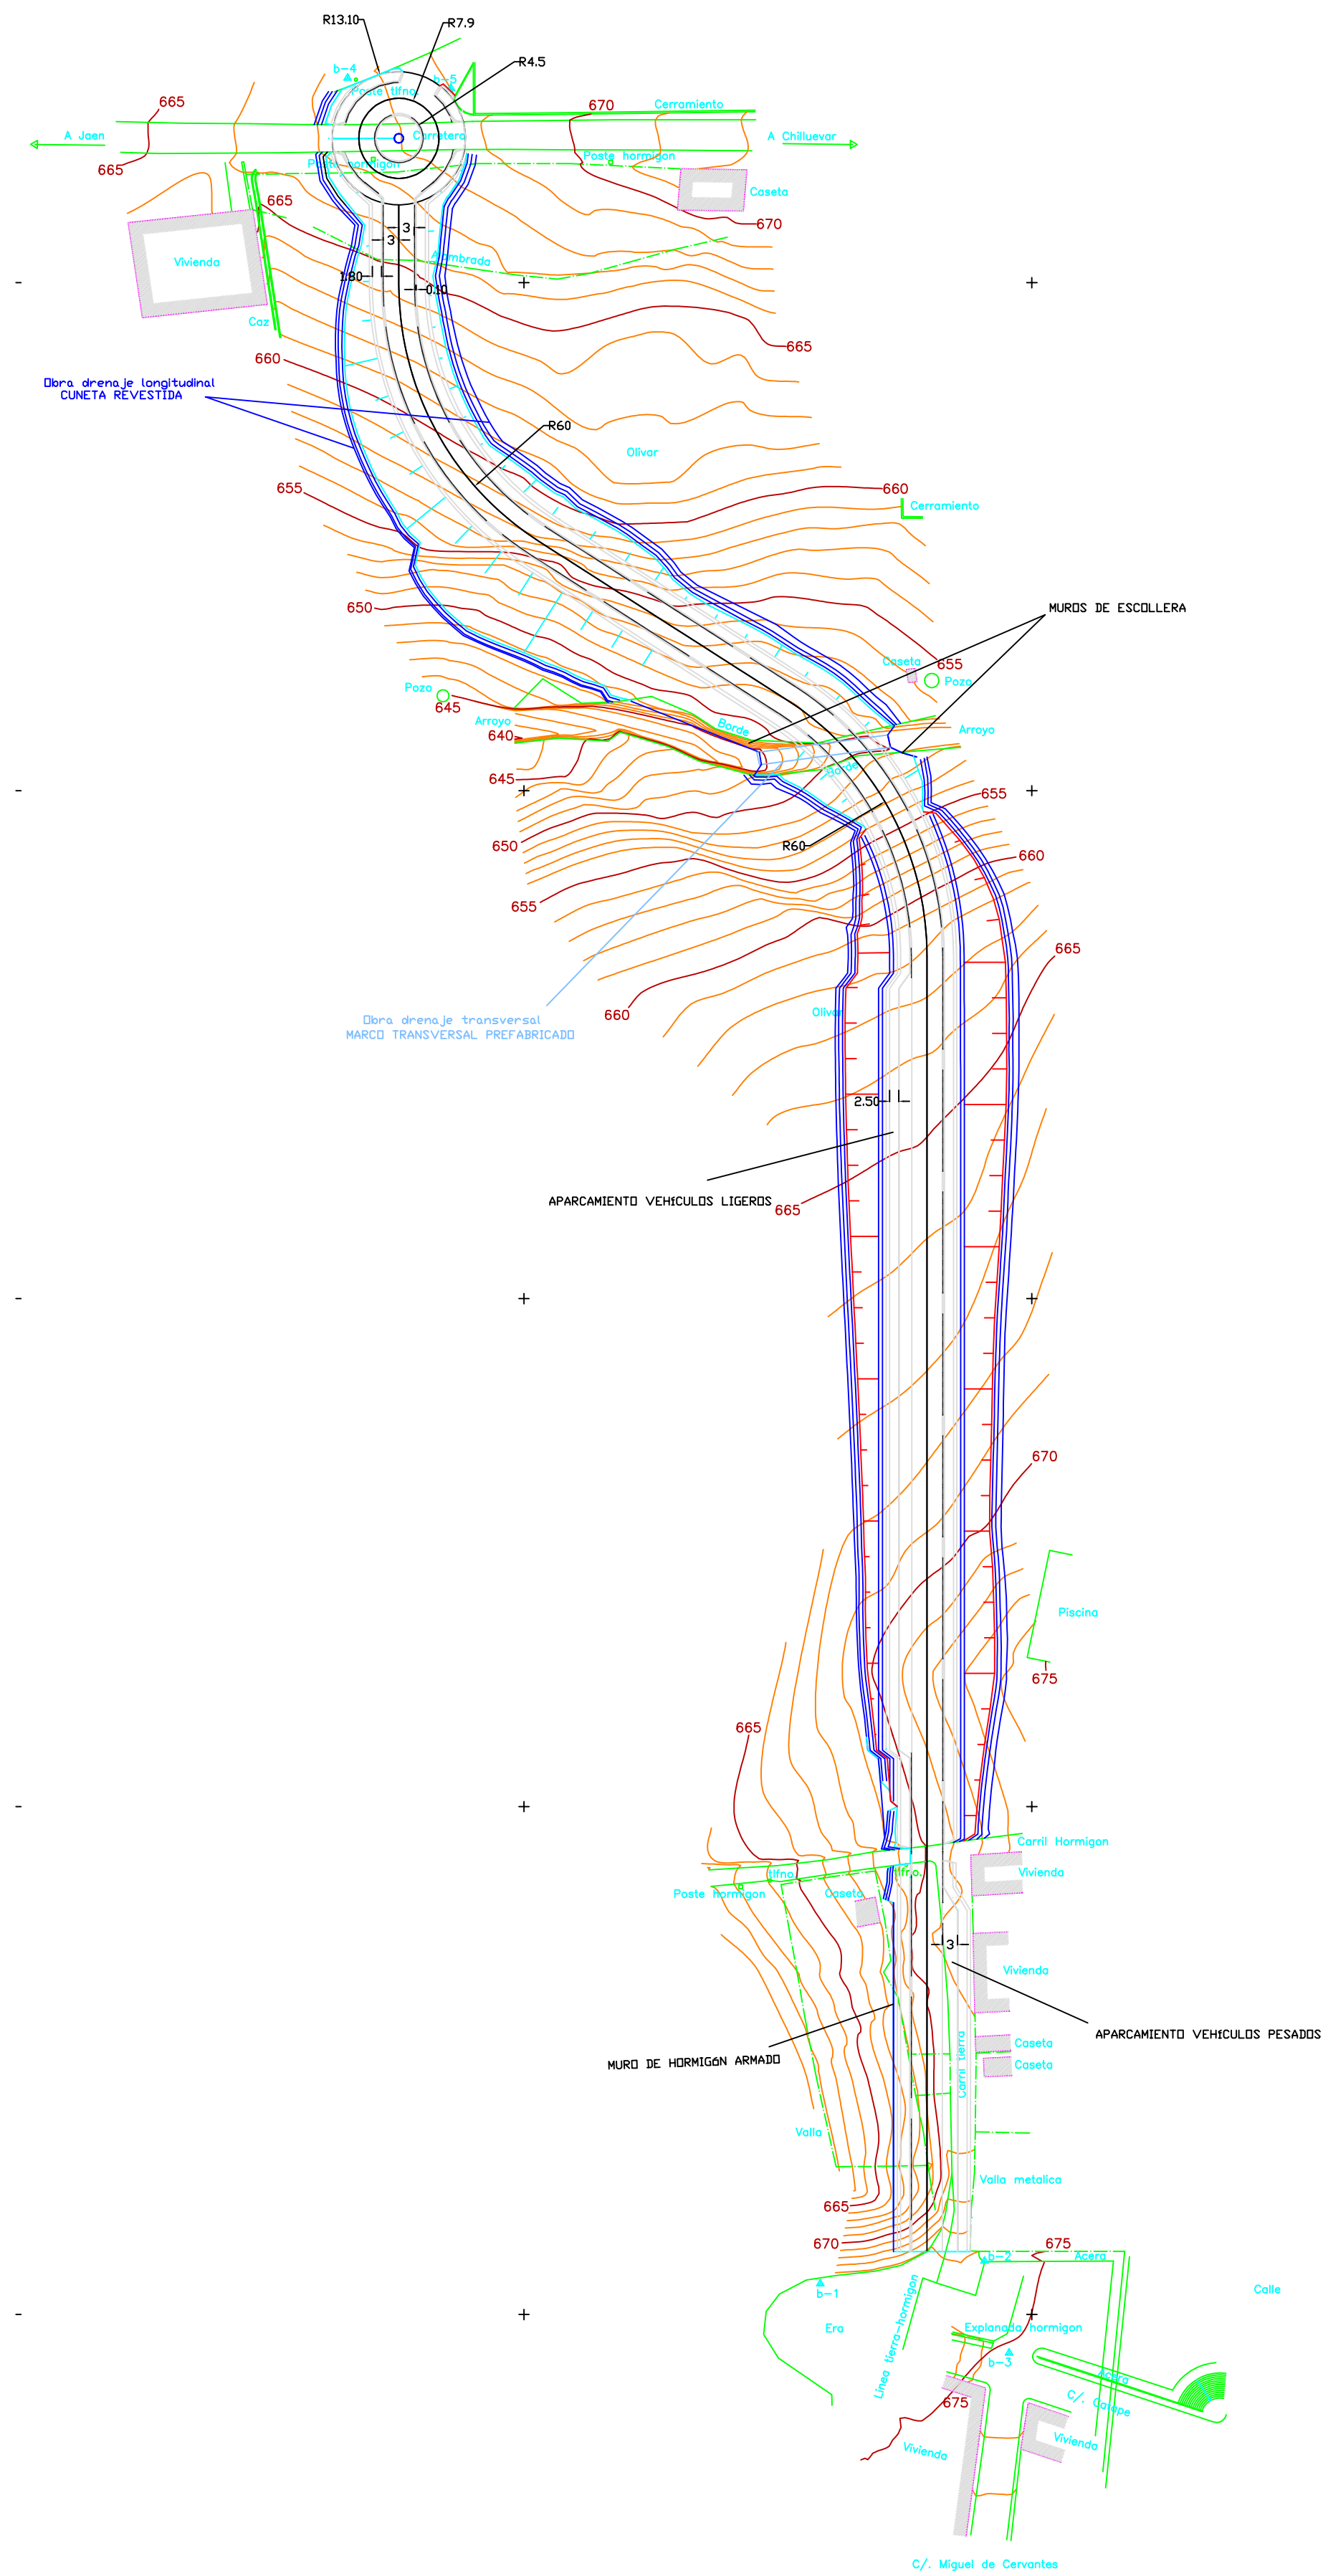


	FECHA	NOMBRE	FIRMA	ESCUELA POLITÉCNICA SUPERIOR LINARES
DIBUJADO		ANA BELÉN LÓPEZ		
COMPROBADO		RAMÓN LUIS CARPENA		
ESCALA:	Variante de trazado de la JA-7105 en el acceso a Chiluévar			Nº PLANO
1:1000	TRAZADO PLANTA			3/1
				SUSTITUYE A:
				SUSTITUIDO POR:

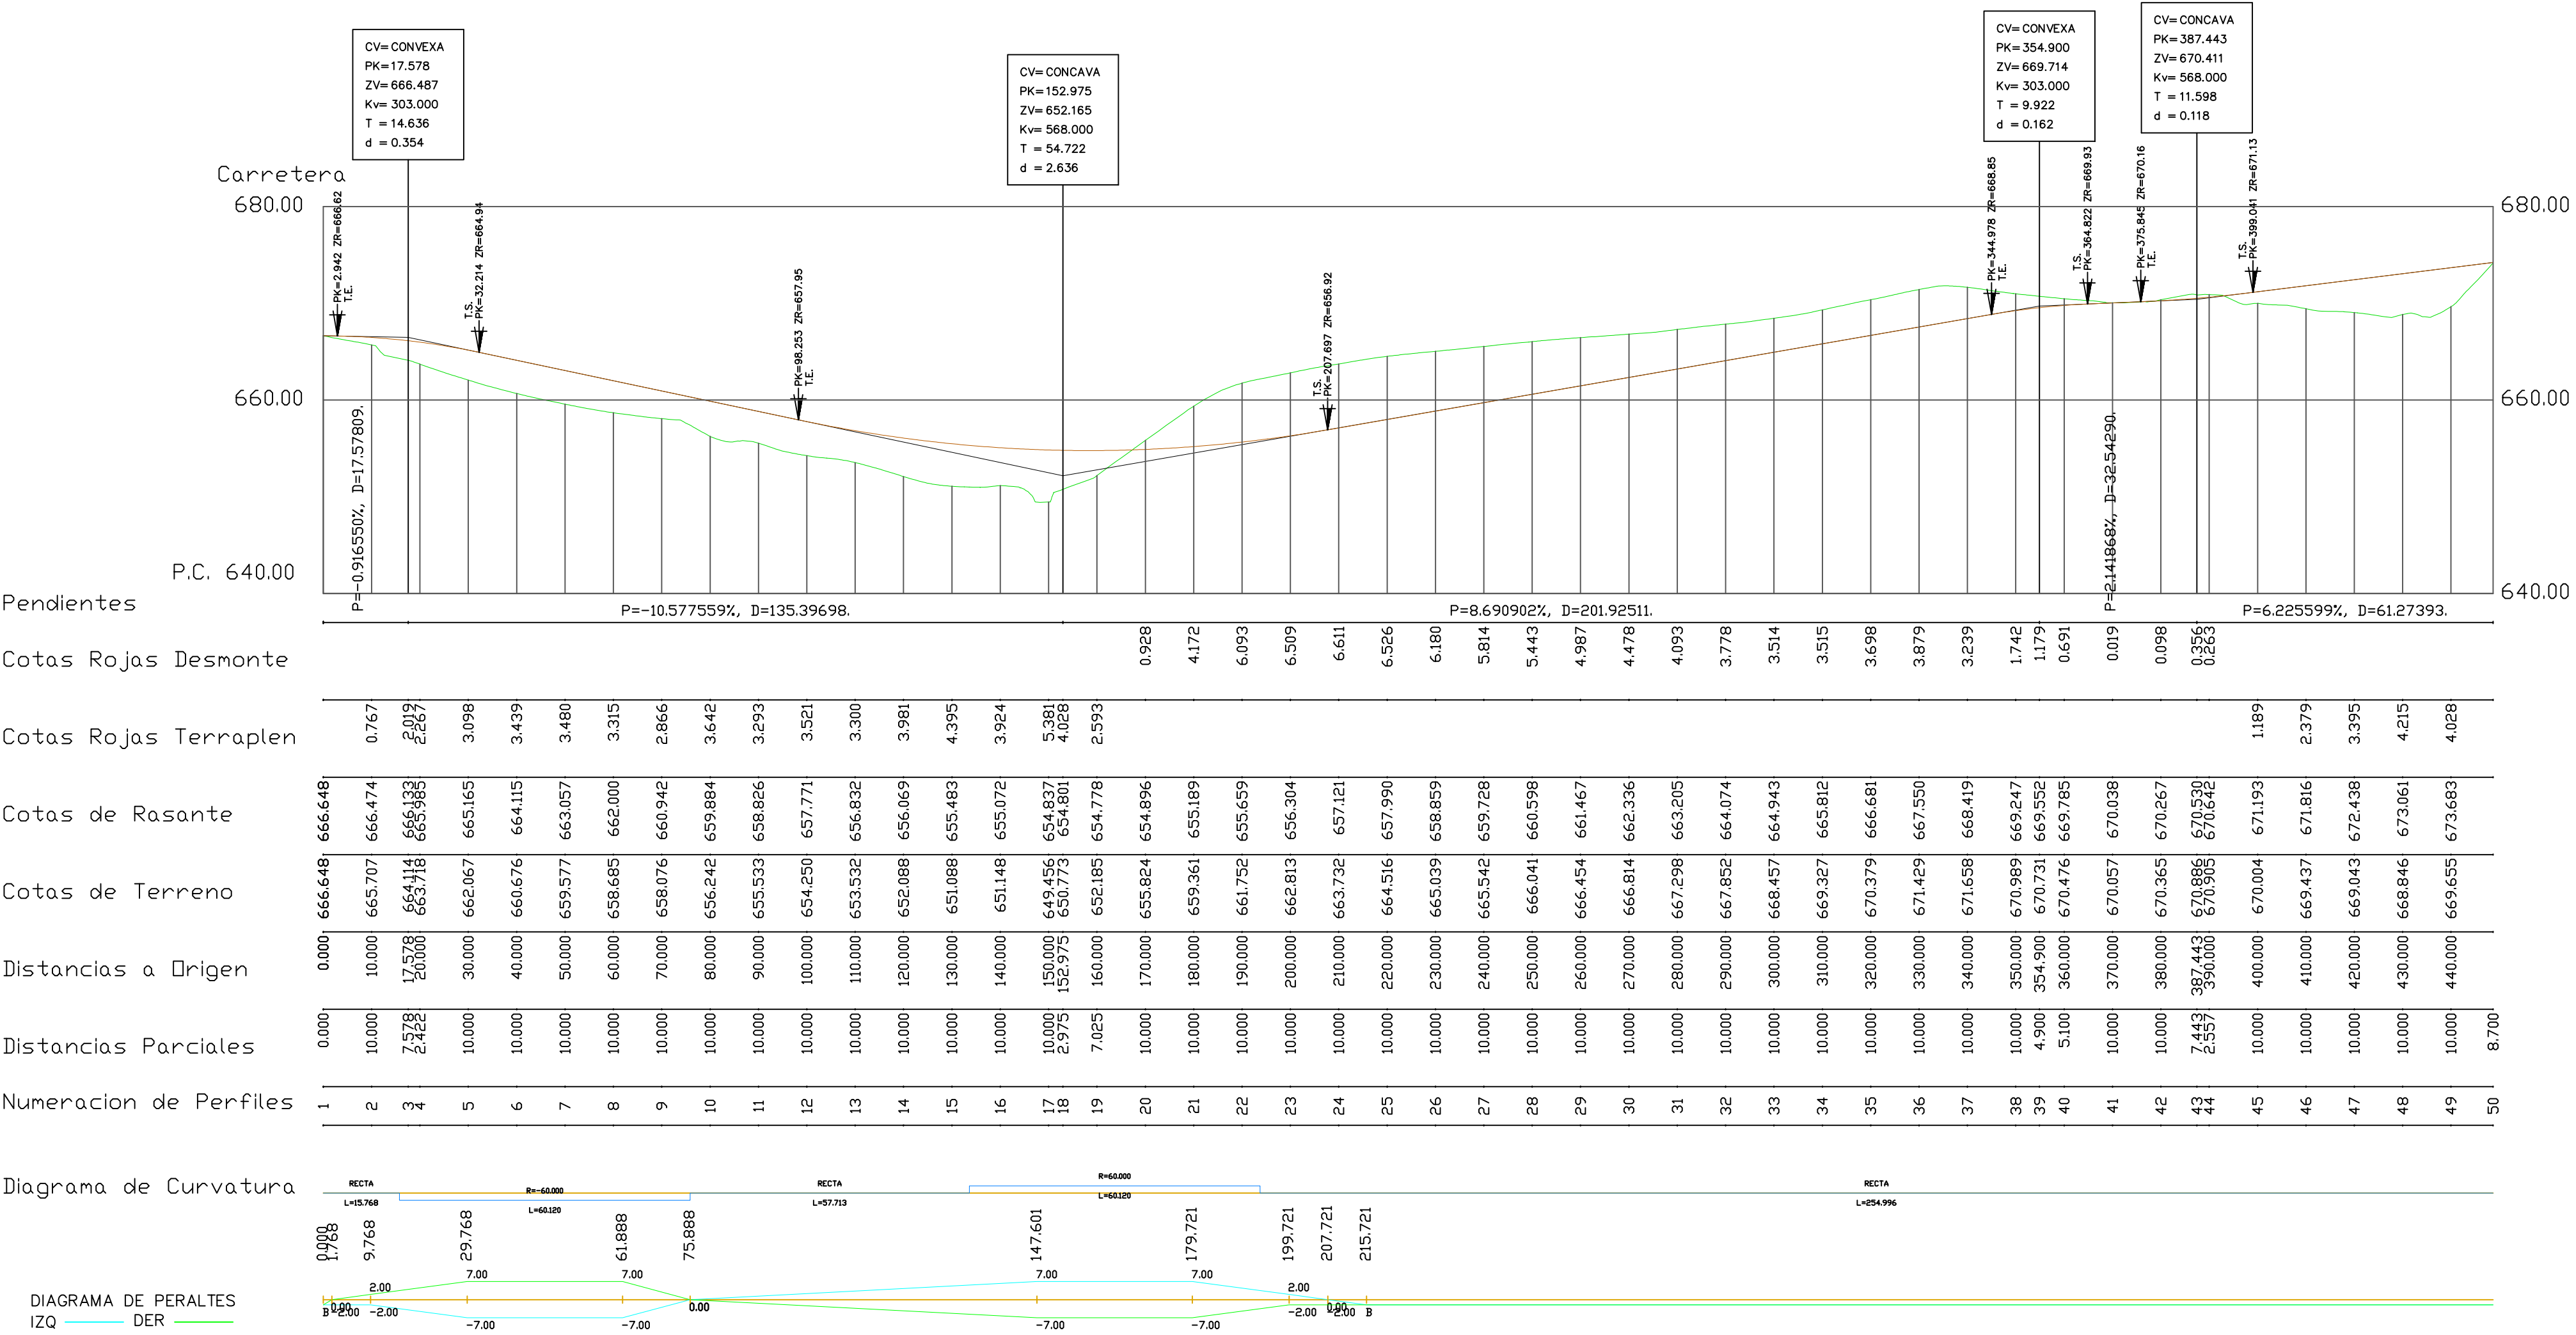

	FECHA	NOMBRE	FIRMA	ESCUELA POLITÉCNICA SUPERIOR LINARES
DIBUJADO		ANA BELEN LOPEZ		
COMPROBADO		RAMON LUIS CARPENA		
ESCALA:	Variante de trazado de la JA-7105 en el acceso a Chilluévar			Nº PLANO
Horizontal: 1:1000				4/1
Vertical: 1:500				SUSTITUYE A:
	PERFIL LONGITUDINAL			SUSTITUIDO POR:


Z1=666.648 Zr=666.647 Zsr=666.227 (Pl=-2.000 PD=-2.000)

P.K.=0.000 - Perfil N. 1

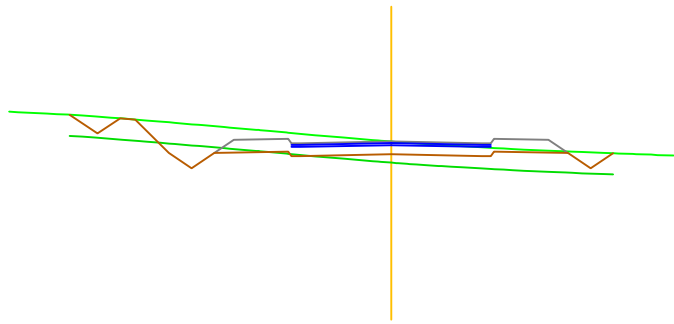


Z1=665.707 Zr=666.545 Zsr=666.125 (Pl=-2.058 PD=-2.058)

P.K.=10.000 - Perfil N. 6

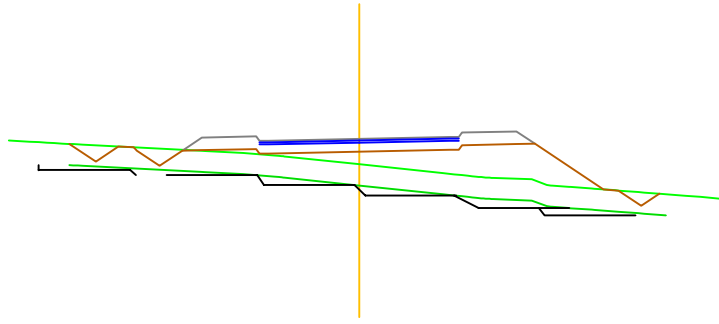


Z1=663.718 Zr=665.974 Zsr=665.554 (Pl=-4.558 PD=-4.558)

P.K.=20.000 - Perfil N. 12

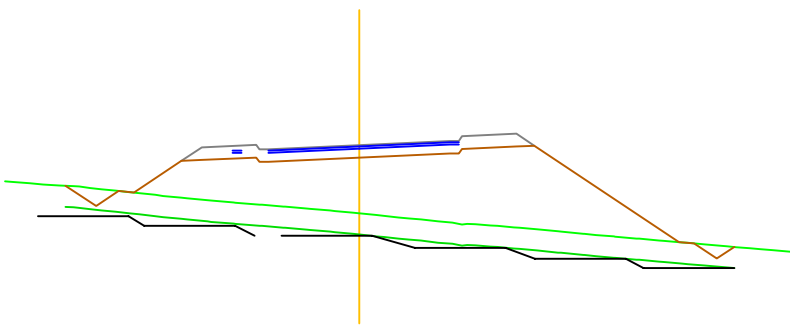


Z1=662.067 Zr=664.937 Zsr=664.517 (Pl=-7.000 PD=-7.000)

P.K.=30.000 - Perfil N. 17

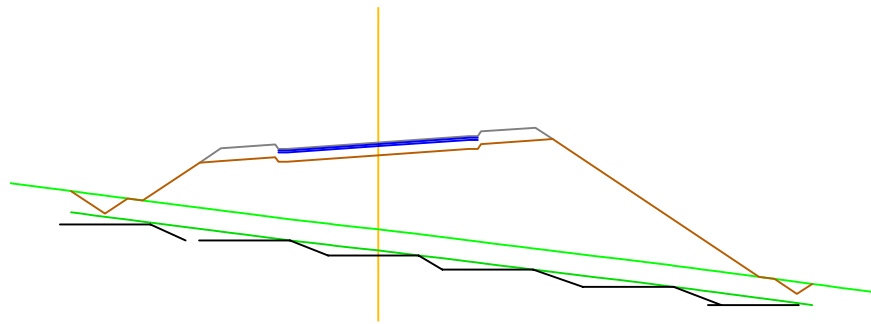


Z1=660.676 Zr=663.797 Zsr=663.377 (Pl=-7.000 PD=-7.000)

P.K.=40.000 - Perfil N. 22

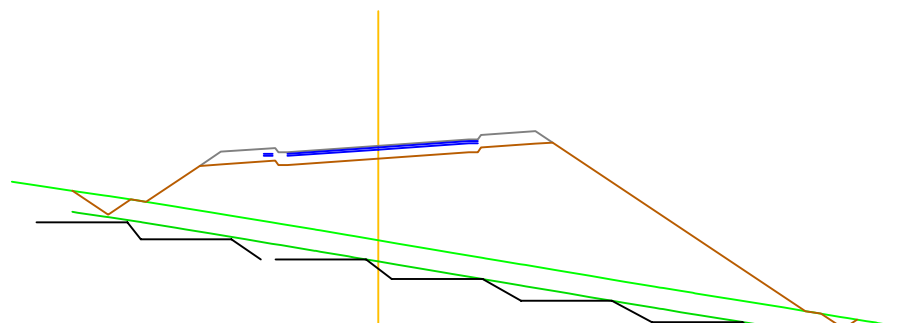


Z1=659.577 Zr=662.656 Zsr=662.236 (Pl=-7.000 PD=-7.000)

P.K.=50.000 - Perfil N. 27

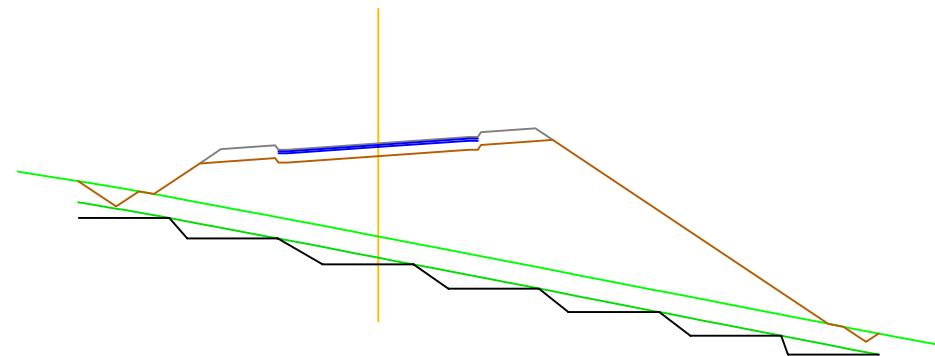


Z1=658.685 Zr=661.516 Zsr=661.096 (Pl=-7.000 PD=-7.000)

P.K.=60.000 - Perfil N. 32

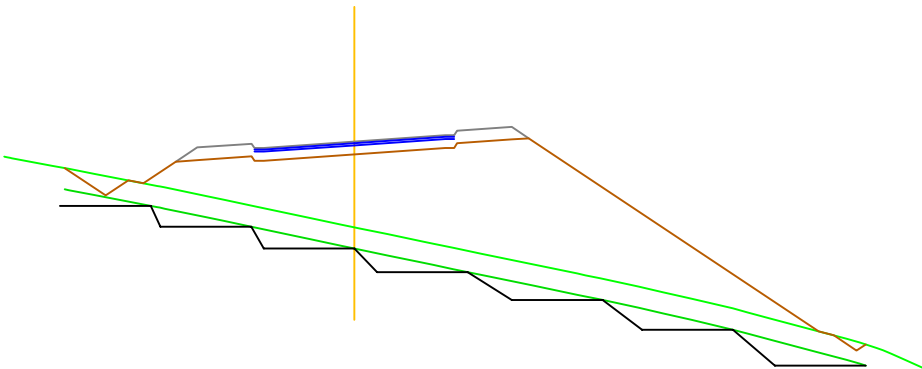


Z1=658.076 Zr=660.376 Zsr=659.956 (Pl=-2.944 PD=-2.944)

P.K.=70.000 - Perfil N. 37

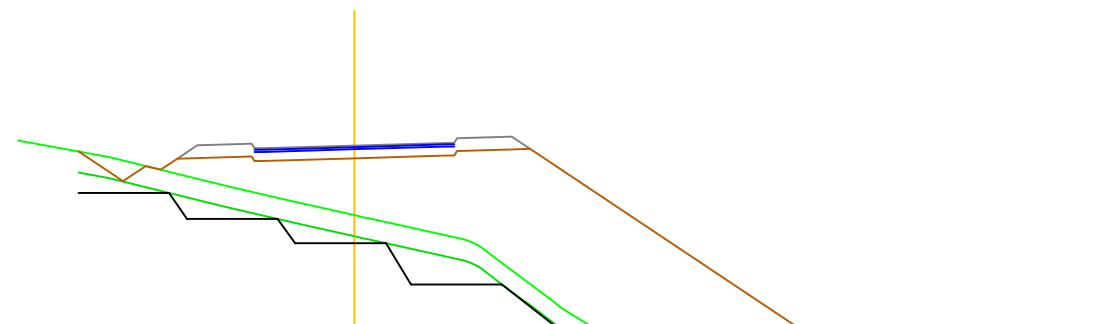


Z1=656.242 Zr=659.236 Zsr=658.816 (Pl=-0.401 PD=-0.401)

P.K.=80.000 - Perfil N. 43

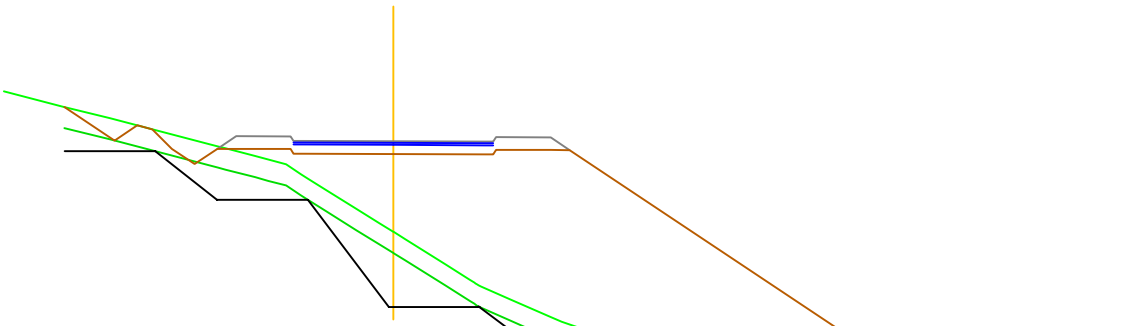


Z1=655.533 Zr=658.896 Zsr=657.676 (Pl=-1.377 PD=-1.377)

P.K.=90.000 - Perfil N. 48

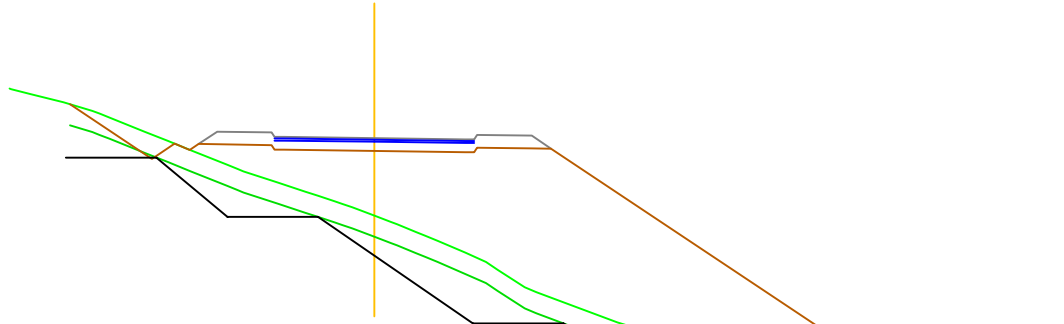


Z1=654.250 Zr=657.832 Zsr=656.612 (Pl=-2.354 PD=-2.354)

P.K.=100.000 - Perfil N. 53

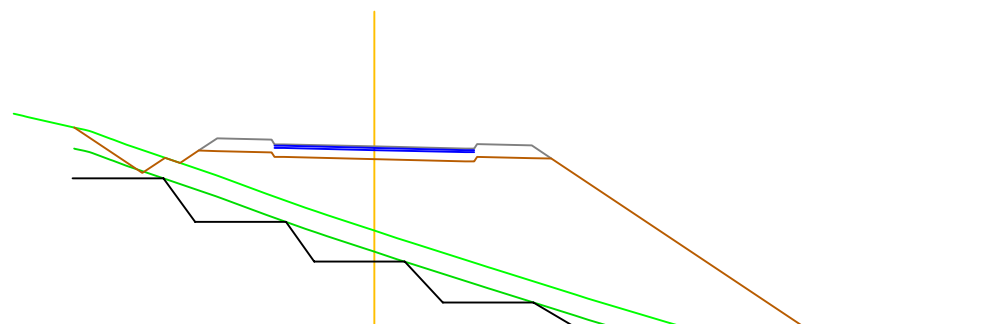


Z1=653.532 Zr=656.144 Zsr=655.724 (Pl=-3.330 PD=-3.330)

P.K.=110.000 - Perfil N. 58

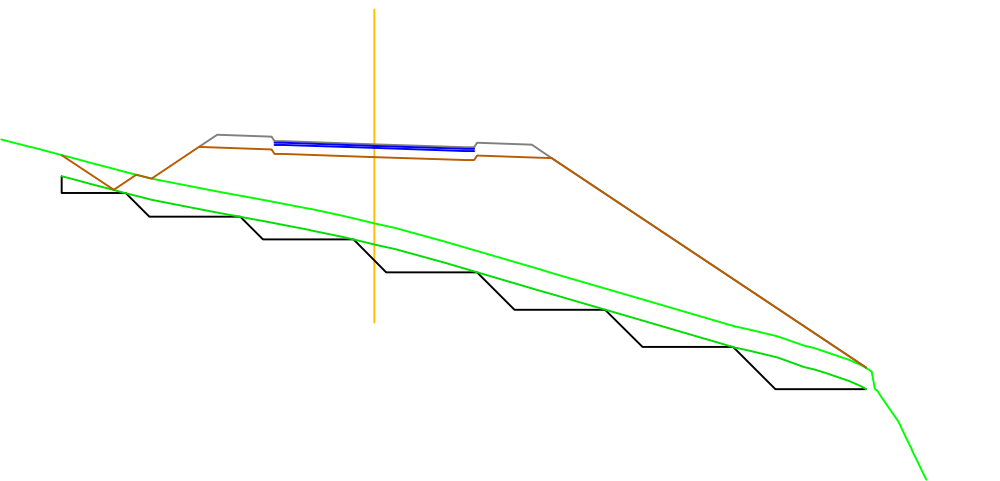


Z1=652.088 Zr=655.431 Zsr=655.011 (Pl=-4.306 PD=-4.306)

P.K.=120.000 - Perfil N. 63

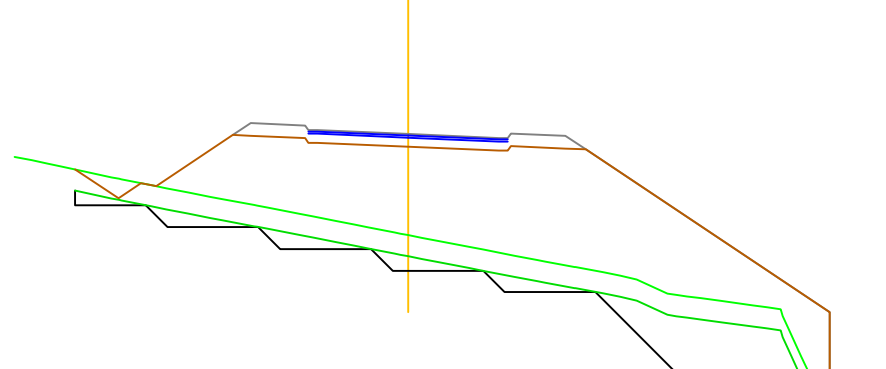


Z1=651.088 Zr=654.895 Zsr=654.475 (Pl=-5.282 PD=-5.282)

P.K.=130.000 - Perfil N. 68

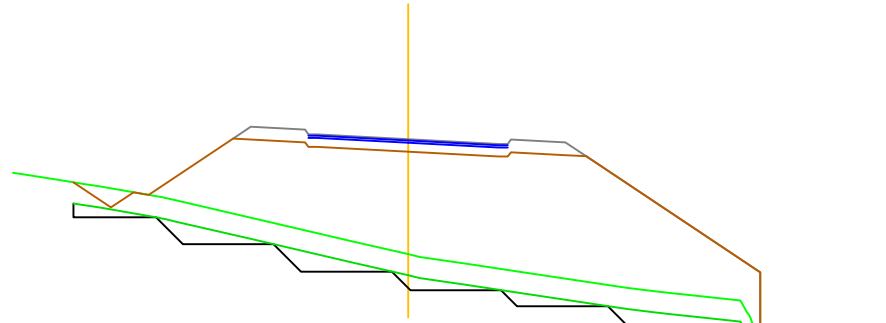


Z1=651.148 Zr=654.535 Zsr=654.115 (Pl=-6.258 PD=-6.258)

P.K.=140.000 - Perfil N. 74

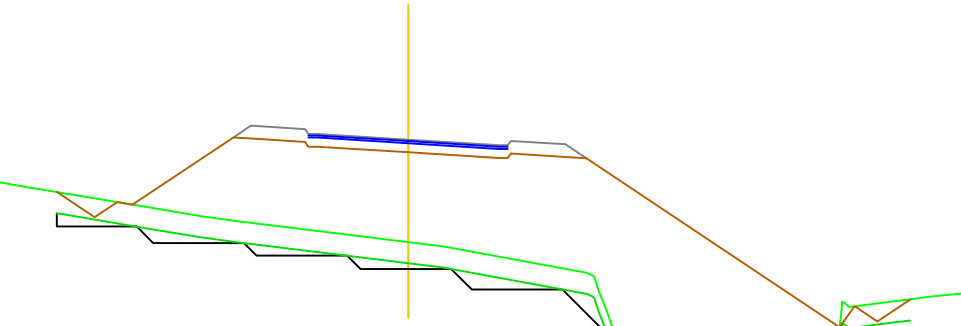


Z1=649.456 Zr=654.351 Zsr=653.931 (Pl=-7.000 PD=-7.000)

P.K.=150.000 - Perfil N. 79

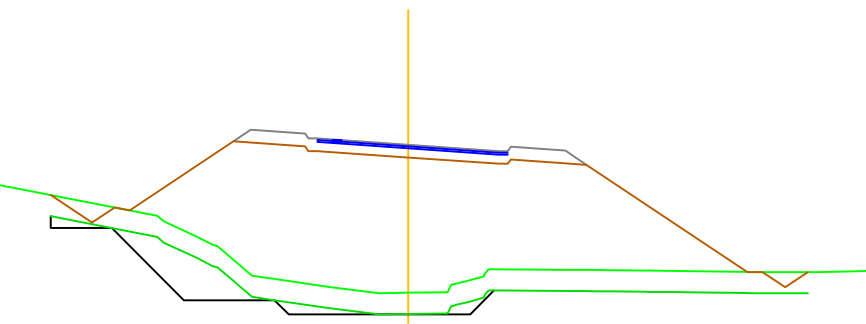


Z1=652.185 Zr=654.343 Zsr=653.923 (Pl=-7.000 PD=-7.000)

P.K.=160.000 - Perfil N. 84

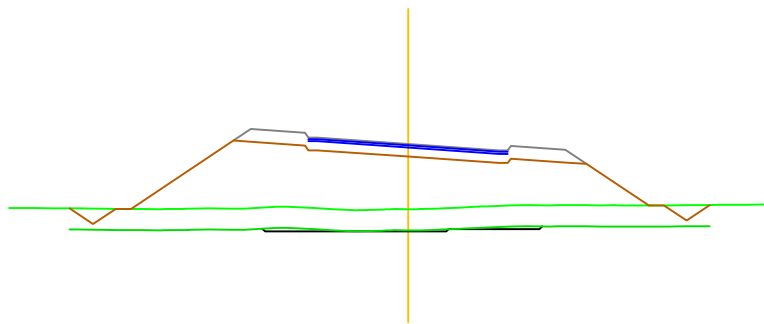

Z1=655.824 Zr=654.511 Zsr=654.091 (Pl=-7.000 PD=-7.000)


P.K.=170.000 - Perfil N. 89

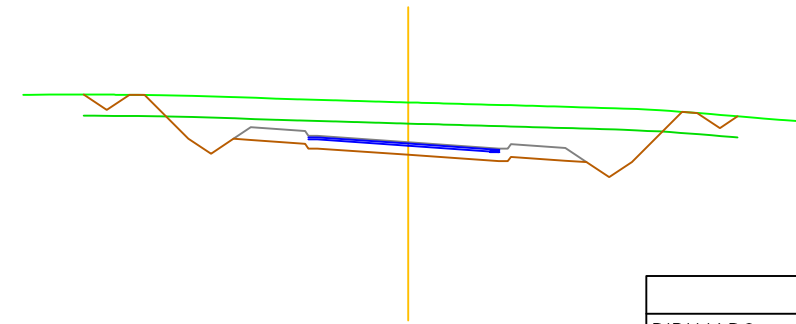

	FECHA	NOMBRE	FIRMA	ESCUELA POLITÉCNICA SUPERIOR LINARES		
DIBUJADO		ANA BELÉN LÓPEZ		Nº PLANO 5/1		
COMPROBADO		RAMÓN LUIS CARPENA				
ESCALA:	Variante de trazado de la JA-7105 en el acceso a Chilluévar			SUSTITUYE A:		
1:250	PERFILES TRANSVERSALES			SUSTITUIDO POR:		


Zl=659.361 Zr=654.855 Zsr=654.435 (Pl=-6.930 PD=-6.930)

P.K.=180.000 - Perfil N. 94

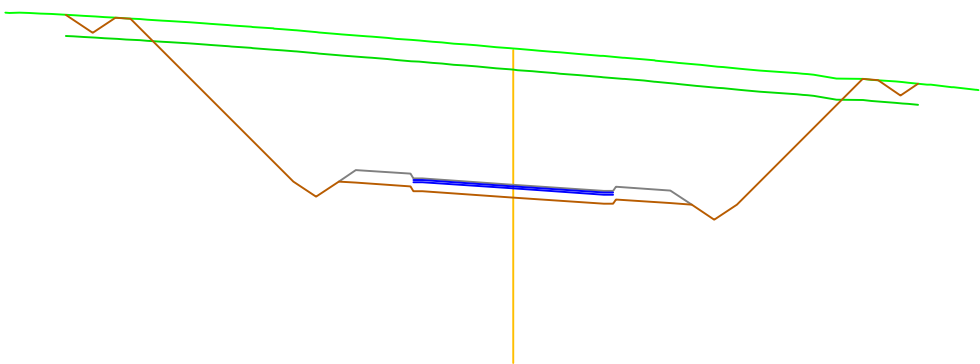


Zl=661.752 Zr=655.375 Zsr=654.955 (Pl=-4.430 PD=-4.430)

P.K.=190.000 - Perfil N. 99

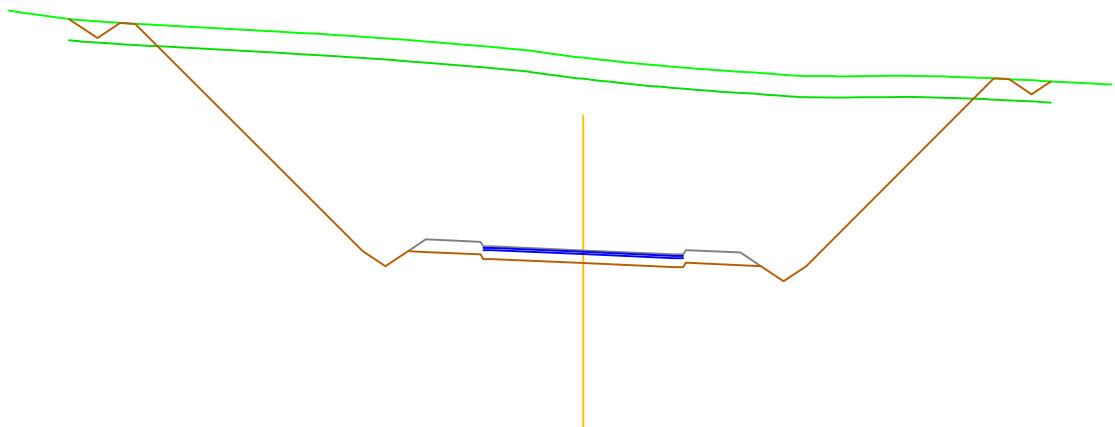


Zl=662.813 Zr=656.072 Zsr=655.652 (Pl=-1.930 PD=-2.000)

P.K.=200.000 - Perfil N. 105

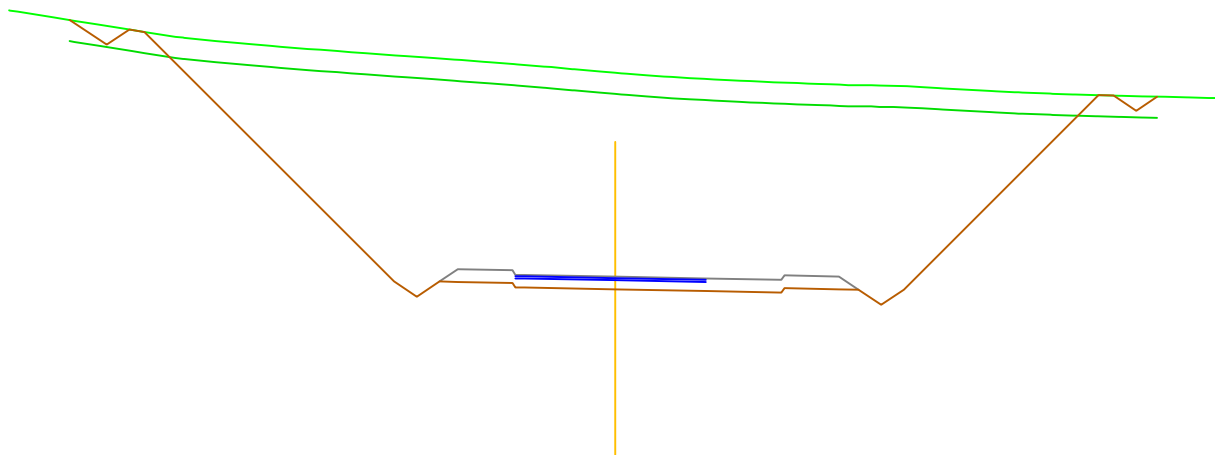


Zl=663.732 Zr=656.933 Zsr=656.513 (Pl=-0.570 PD=-2.000)

P.K.=210.000 - Perfil N. 110

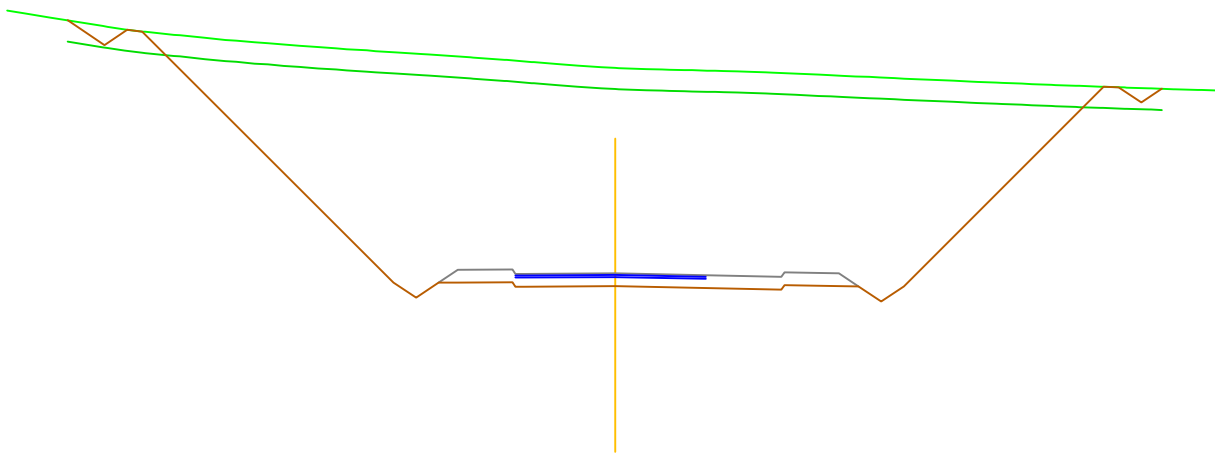


Zl=664.516 Zr=657.833 Zsr=657.413 (Pl=-2.000 PD=-2.000)

P.K.=220.000 - Perfil N. 115

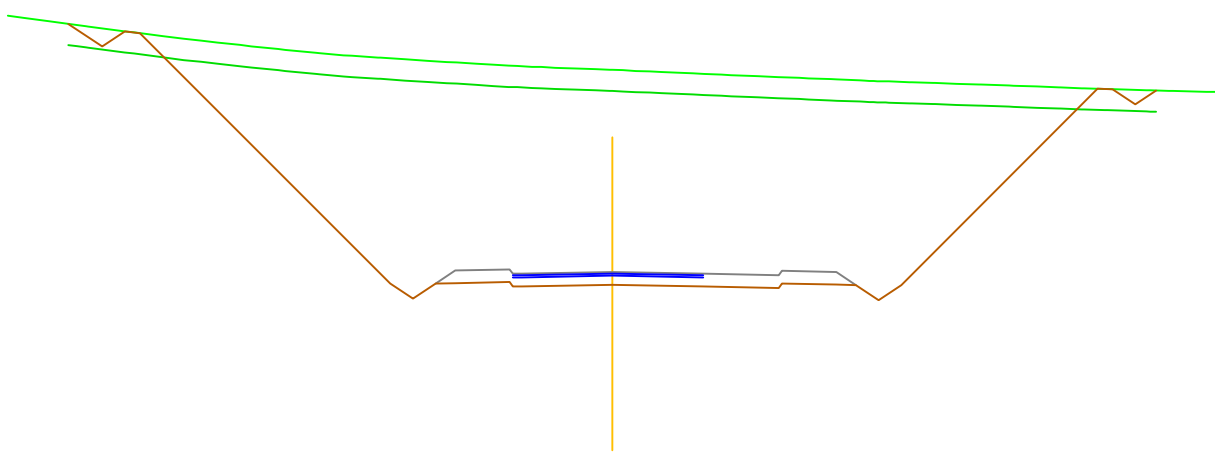


Zl=665.039 Zr=658.732 Zsr=658.312 (Pl=-2.000 PD=-2.000)

P.K.=230.000 - Perfil N. 120

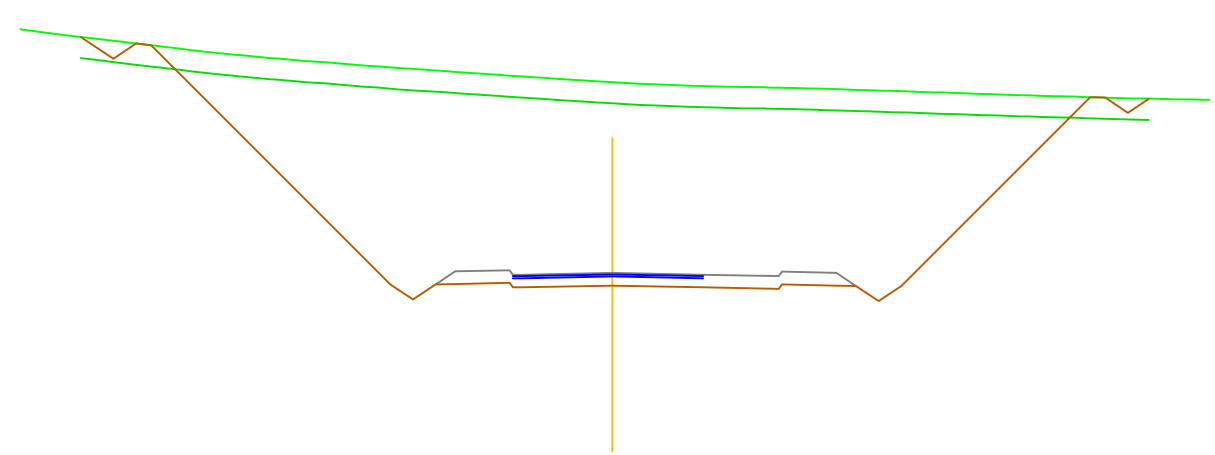


Zl=665.542 Zr=659.631 Zsr=659.211 (Pl=-2.000 PD=-2.000)

P.K.=240.000 - Perfil N. 125

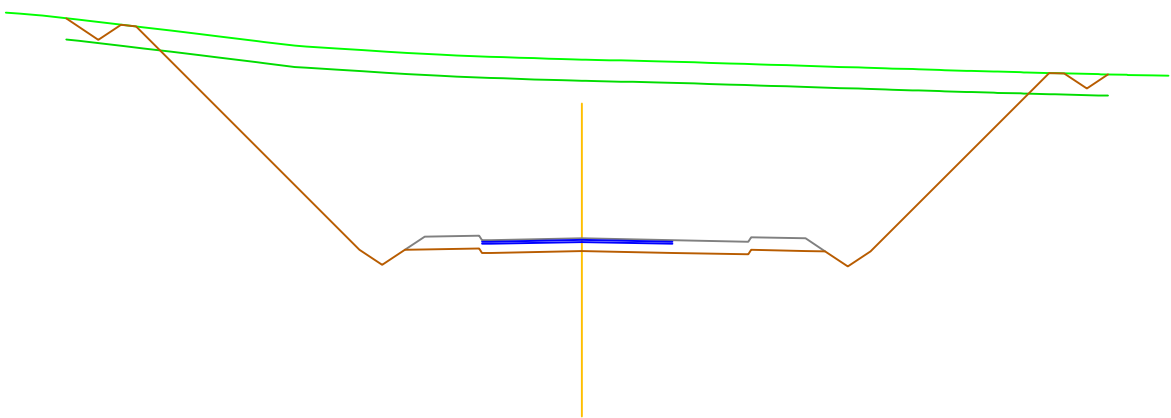


Zl=666.041 Zr=660.531 Zsr=660.111 (Pl=-2.000 PD=-2.000)

P.K.=250.000 - Perfil N. 130

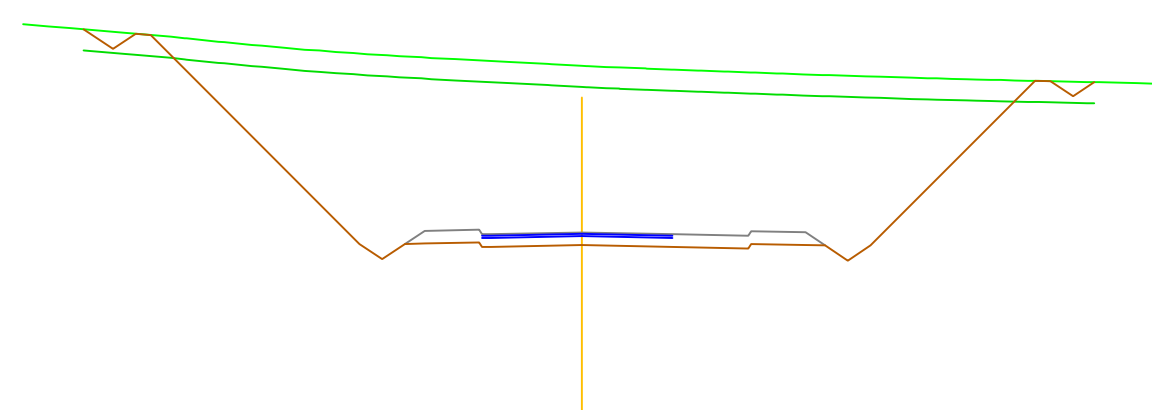


Zl=666.454 Zr=661.430 Zsr=661.010 (Pl=-2.000 PD=-2.000)

P.K.=260.000 - Perfil N. 135

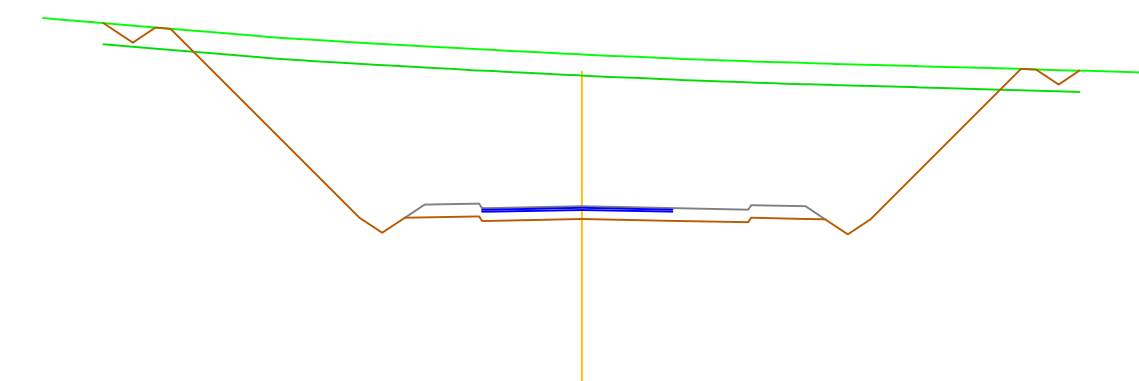


Zl=666.814 Zr=662.329 Zsr=661.909 (Pl=-2.000 PD=-2.000)

P.K.=270.000 - Perfil N. 140

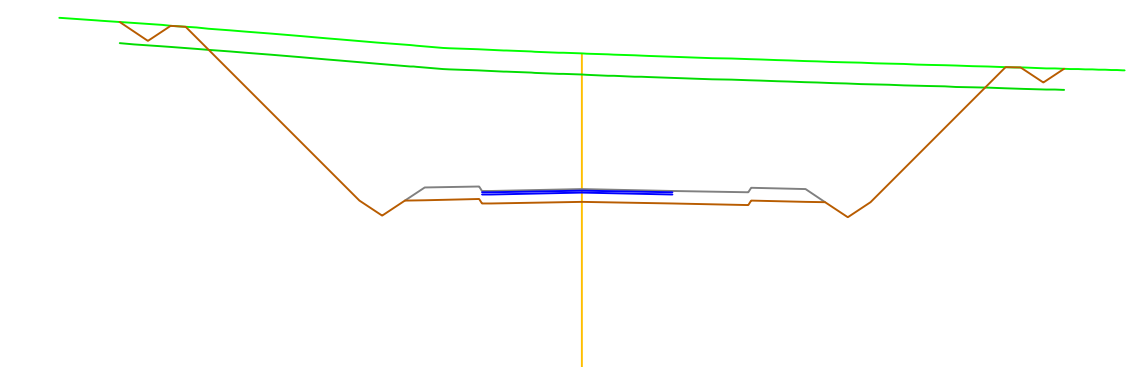


Zl=667.298 Zr=663.228 Zsr=662.808 (Pl=-2.000 PD=-2.000)

P.K.=280.000 - Perfil N. 145

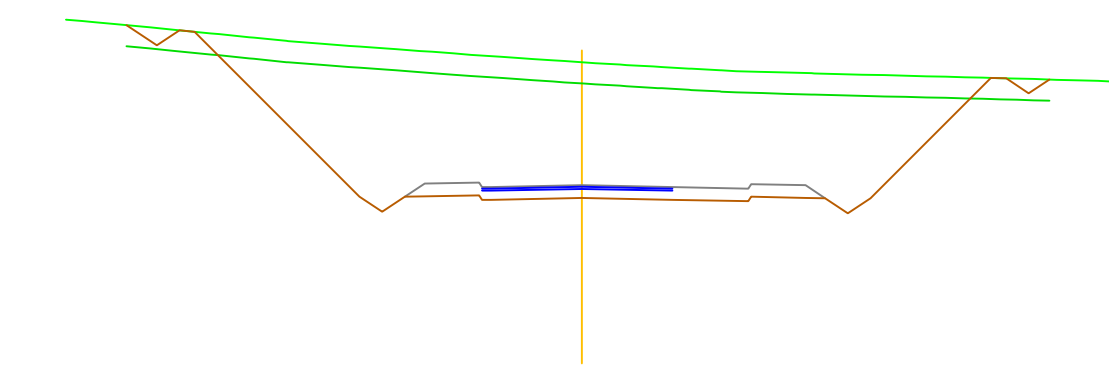


Zl=667.852 Zr=664.128 Zsr=663.708 (Pl=-2.000 PD=-2.000)

P.K.=290.000 - Perfil N. 150

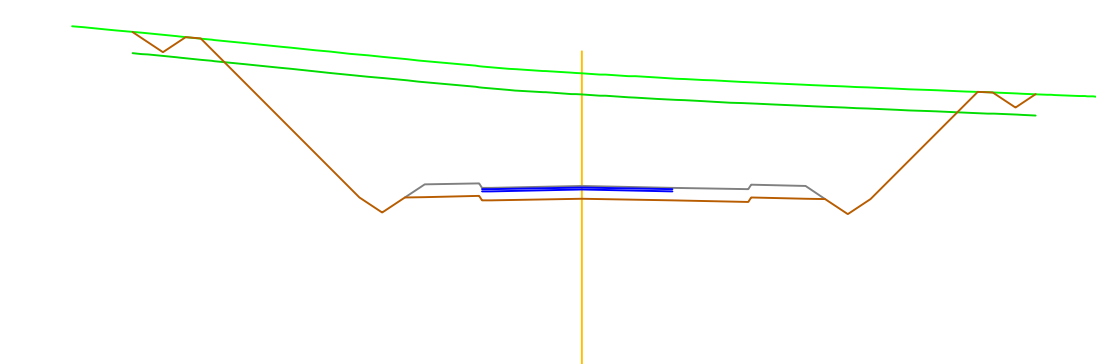


Zl=668.457 Zr=665.027 Zsr=664.607 (Pl=-2.000 PD=-2.000)

P.K.=300.000 - Perfil N. 155

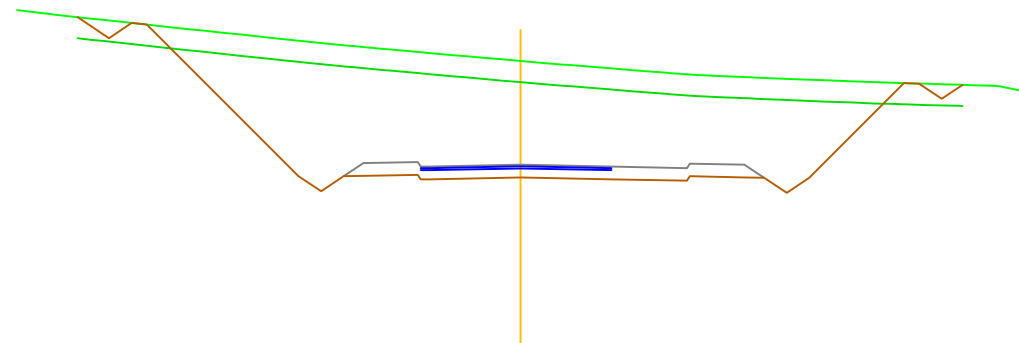


Zl=669.327 Zr=665.926 Zsr=665.506 (Pl=-2.000 PD=-2.000)

P.K.=310.000 - Perfil N. 160

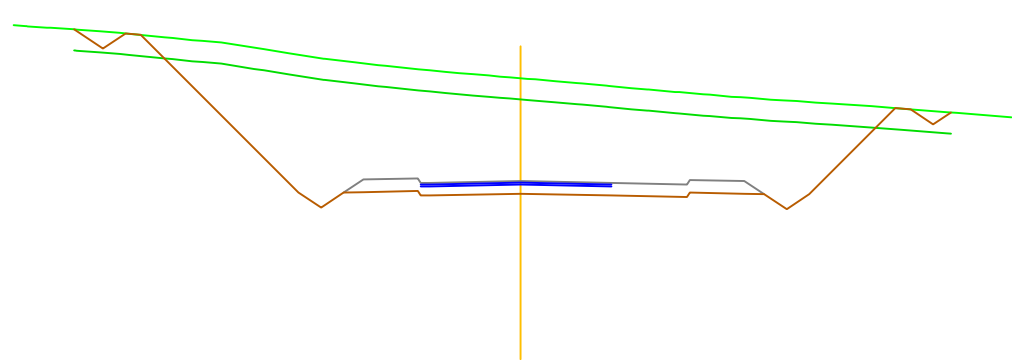


Zl=670.379 Zr=666.826 Zsr=666.406 (Pl=-2.000 PD=-2.000)

P.K.=320.000 - Perfil N. 165

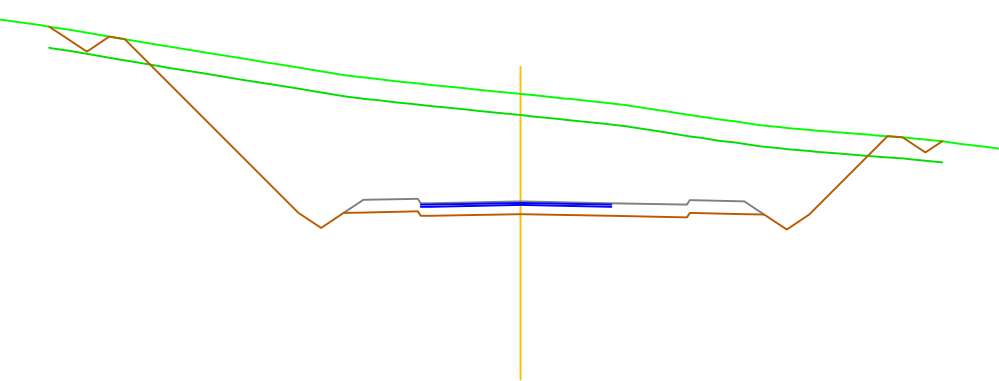


Zl=671.429 Zr=667.725 Zsr=667.305 (Pl=-2.000 PD=-2.000)

P.K.=330.000 - Perfil N. 170

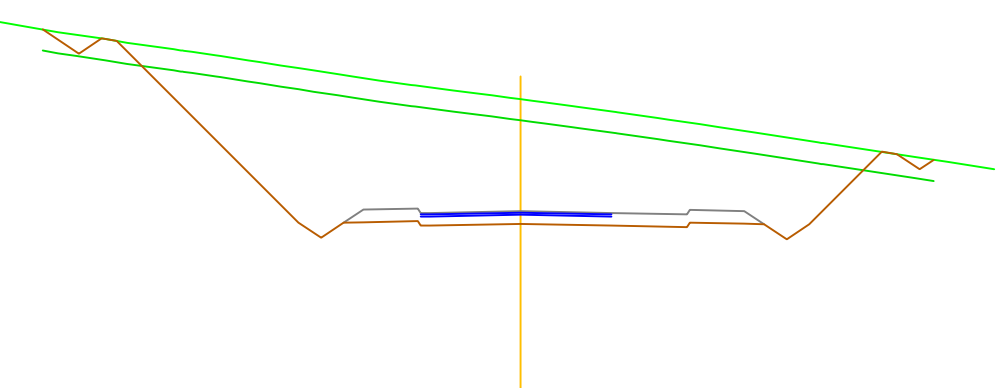


Zl=671.658 Zr=668.624 Zsr=668.204 (Pl=-2.000 PD=-2.000)


P.K.=340.000 - Perfil N. 175

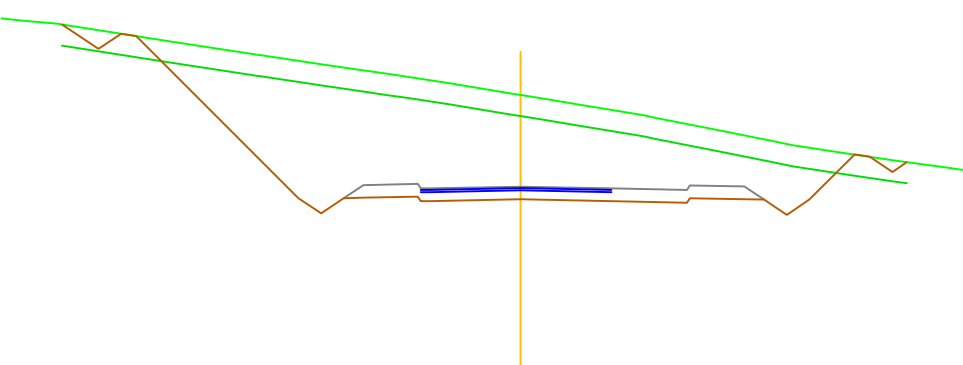


Zl=670.989 Zr=669.415 Zsr=668.995 (Pl=-2.000 PD=-2.000)

P.K.=350.000 - Perfil N. 180

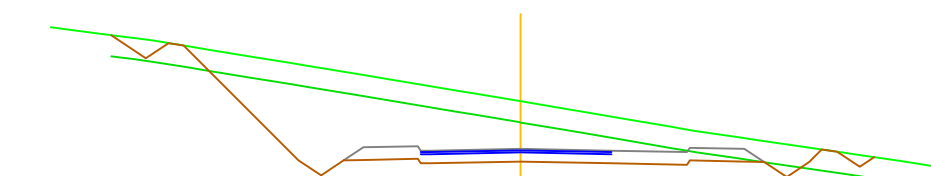

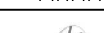
	FECHA	NOMBRE	FIRMA	ESCUELA POLITÉCNICA SUPERIOR LINARES		
DIBUJADO		ANA BELÉN LÓPEZ				
COMPROBADO		RAMÓN LUIS CARPENA				
ESCALA:	Variante de trazado de la JA-7105 en el acceso a Chilluévar			Nº PLANO		
1:250	PERFILES TRANSVERSALES			5/2		
				SUSTITUYE A:		
				SUSTITUIDO POR:		

Z1=670.476 Zr=669.882 Zsr=669.462 (PIs=-2.000 PD=-2.000)

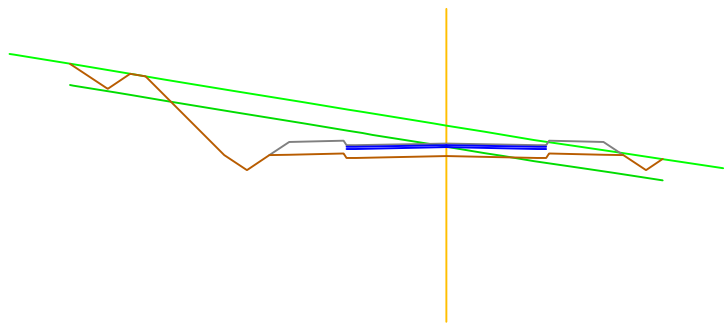


P.K.=360.000 - Perfil N. 185

Z1=670.057 Zr=670.056 Zsr=669.636 (PIs=-2.000 PD=-2.000)

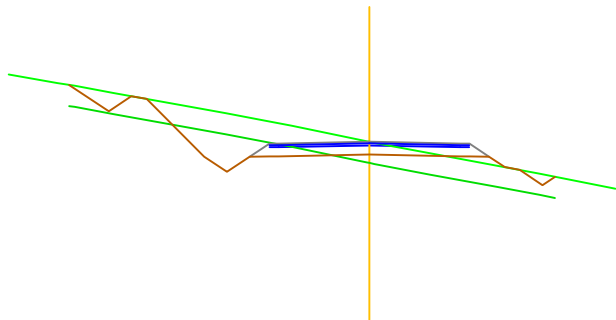


P.K.=370.000 - Perfil N. 190

Z1=670.365 Zr=670.208 Zsr=669.788 (PIs=-2.000 PD=-2.000)

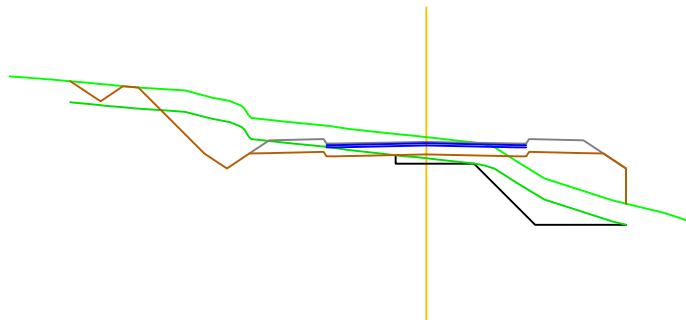


P.K.=380.000 - Perfil N. 195

Z1=670.905 Zr=670.569 Zsr=670.149 (PIs=-2.000 PD=-2.000)

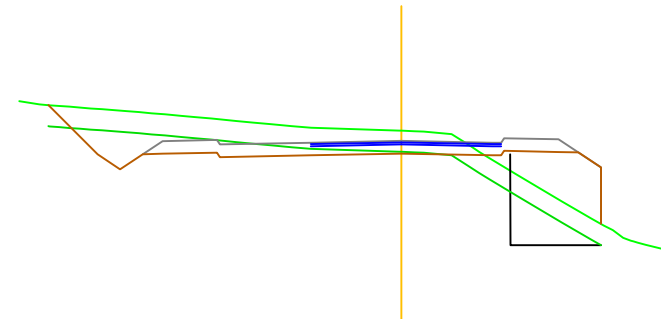


P.K.=390.000 - Perfil N. 200

Z1=670.004 Zr=671.164 Zsr=670.744 (PIs=-2.000 PD=-2.000)

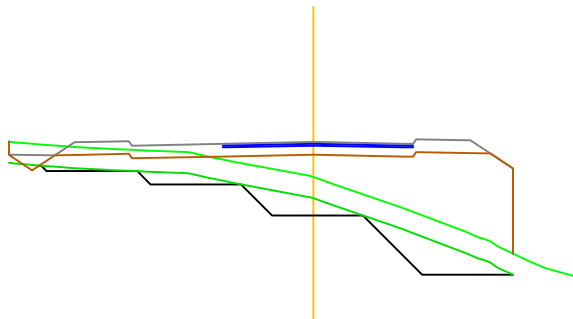


P.K.=400.000 - Perfil N. 205

Z1=669.437 Zr=671.812 Zsr=671.392 (PIs=-2.000 PD=-2.000)

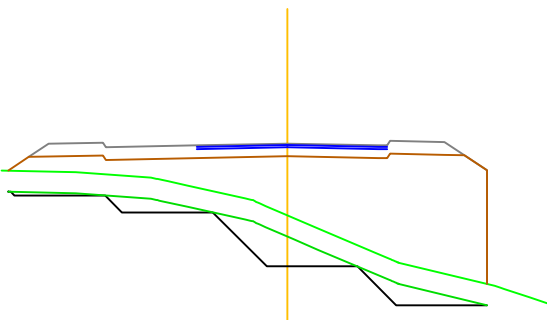


P.K.=410.000 - Perfil N. 210

Z1=669.043 Zr=672.460 Zsr=672.040 (PIs=-2.000 PD=-2.000)

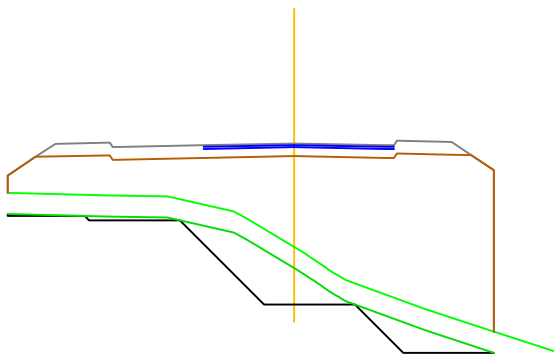


P.K.=420.000 - Perfil N. 215

Z1=668.846 Zr=673.107 Zsr=672.687 (PIs=-2.000 PD=-2.000)

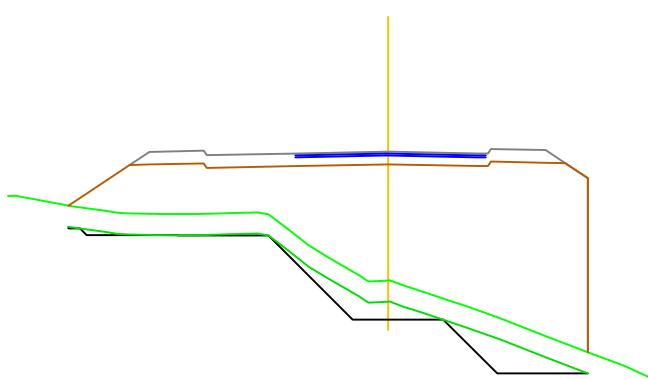

P.K.=430.000 - Perfil N. 220


Z1=669.655 Zr=673.755 Zsr=673.335 (PIs=-2.000 PD=-2.000)

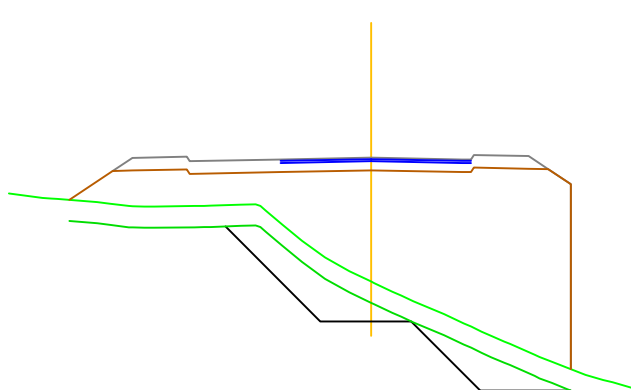

P.K.=440.000 - Perfil N. 225

	FECHA	NOMBRE	FIRMA	ESCUELA POLITÉCNICA SUPERIOR LINARES	
DIBUJADO		ANA BELÉN LÓPEZ			
COMPROBADO		RAMÓN LUIS CARPENA			
ESCALA:	Variante de trazado de la JA-7105 en el acceso a Chilluévar			Nº PLANO	
1:250				5/3	
				SUSTITUYE A:	
	PERFILES TRANSVERSALES			SUSTITUIDO POR:	


Volumen

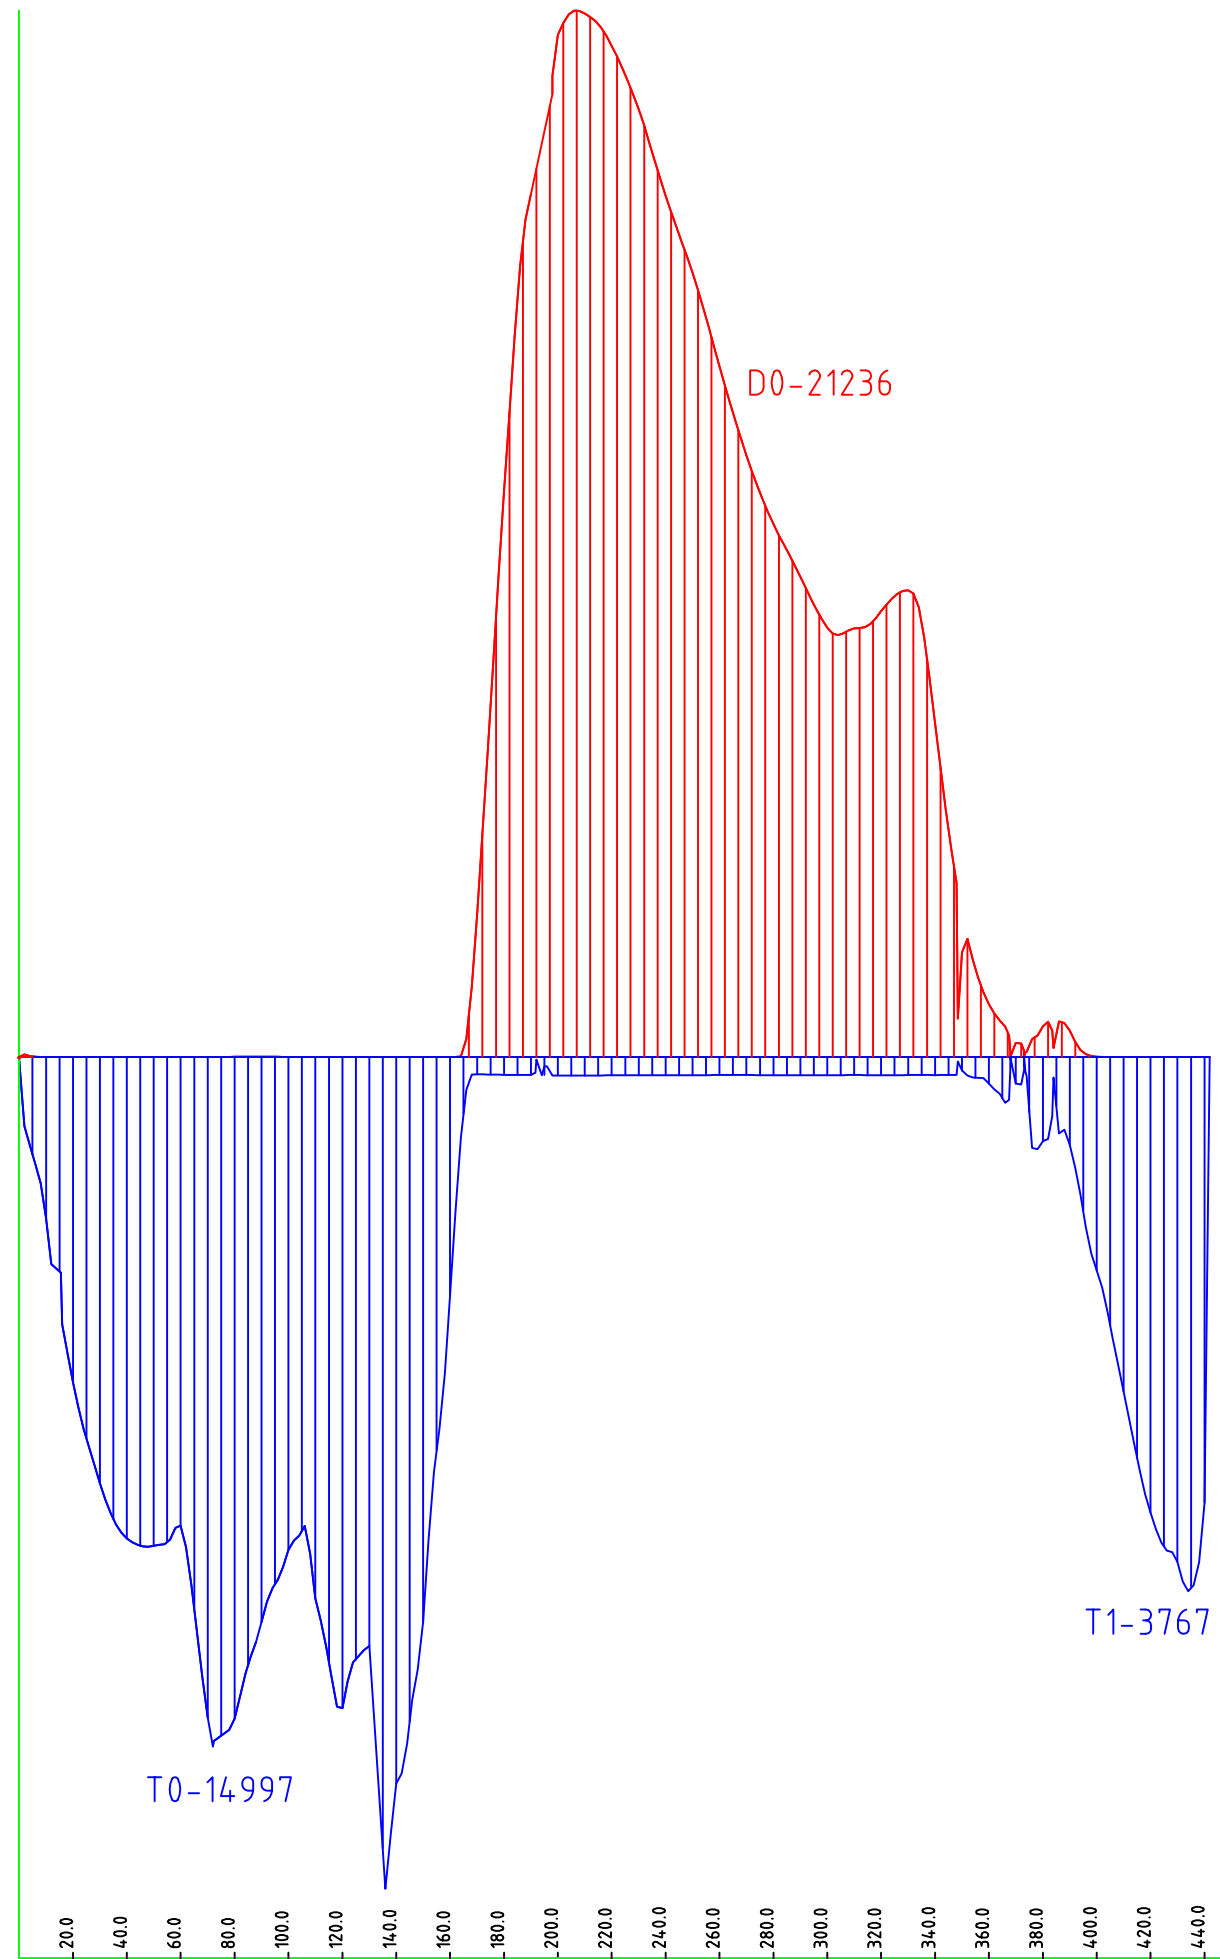

PK



VOLUMEN DE DESMONTE

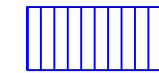


VOLUMEN DE TERRAPLÉN

	FECHA	NOMBRE	FIRMA	ESCUELA POLITÉCNICA SUPERIOR LINARES
DIBUJADO		ANA BELÉN LÓPEZ		
COMPROBADO		RAMÓN LUIS CARPENA		
ESCALA:	Variante de trazado de la JA-7105 en el acceso a Chilluévar DIAGRAMA DE MASAS			Nº PLANO
S/E				6/1
				SUSTITUYE A:
				SUSTITUIDO POR:

TERRAPLÉN

SECCIÓN TIPO

DESMONTE

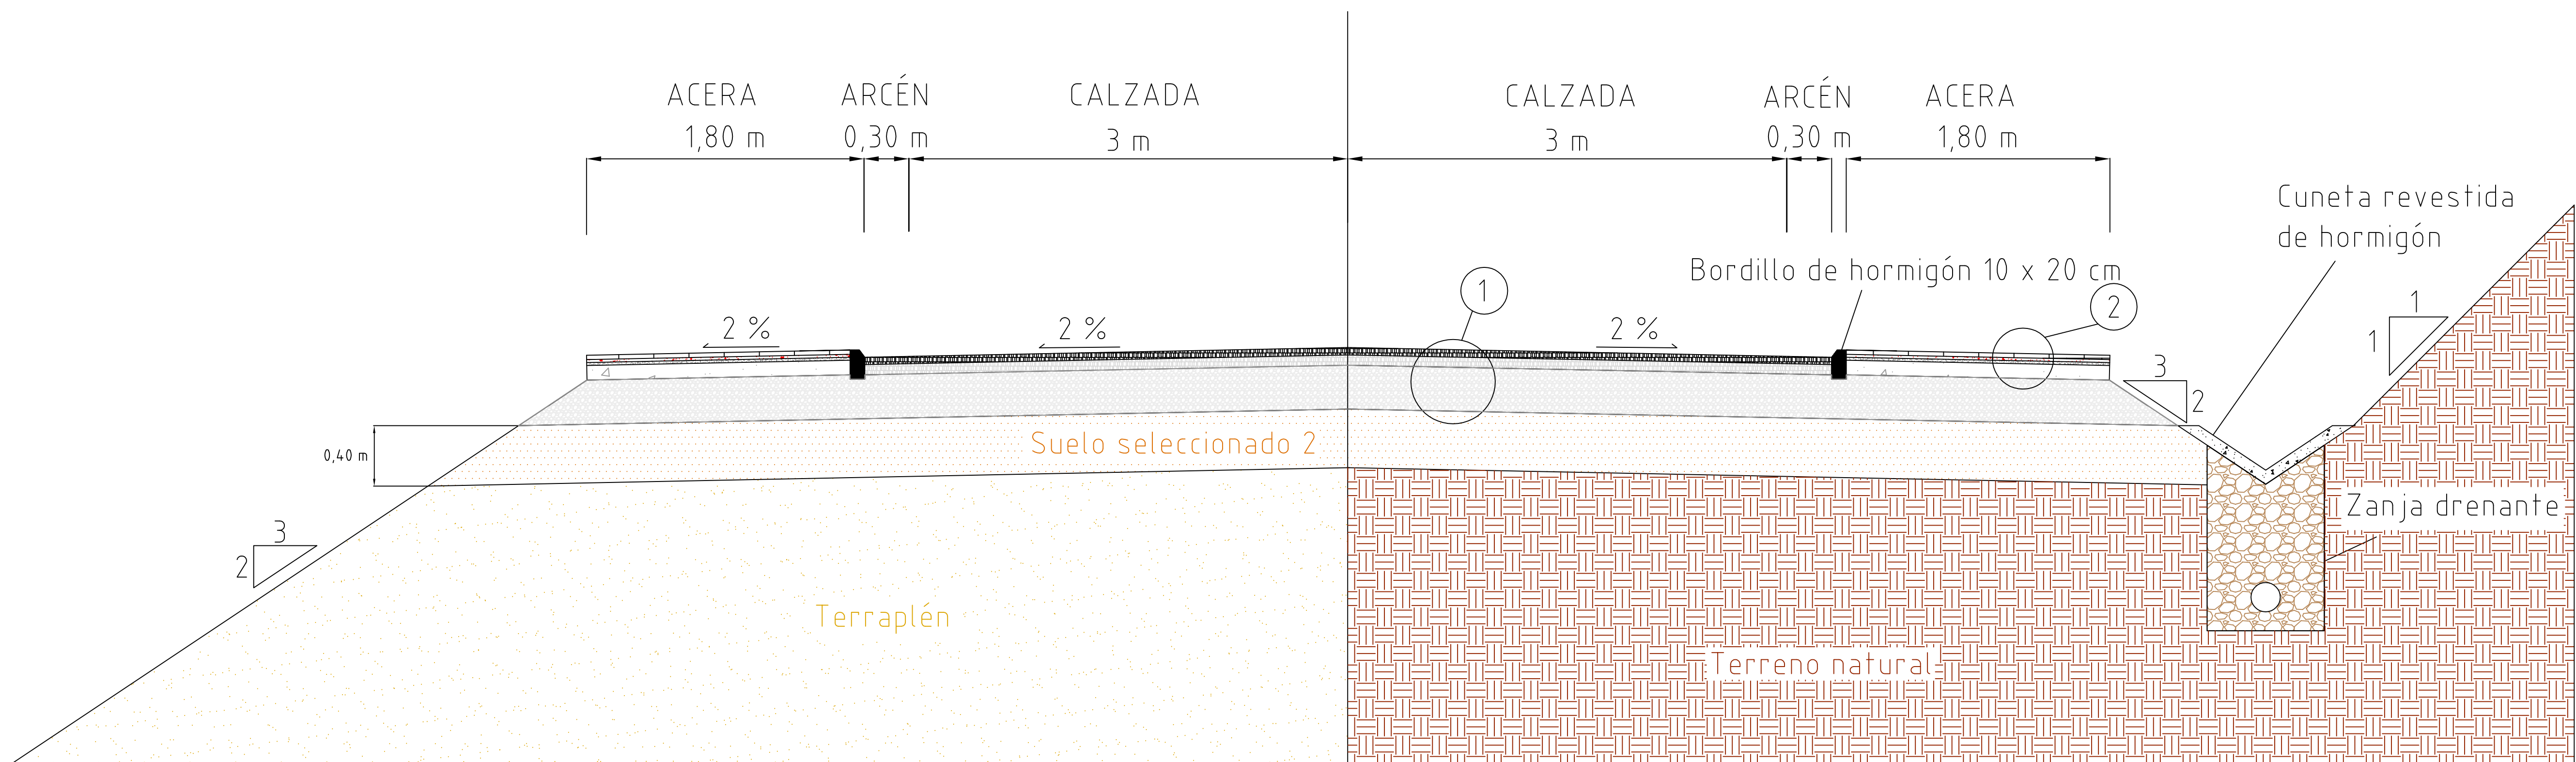


1

SECCIÓN ESTRUCTURAL DEL FIRME


2

SECCIÓN PAVIMENTO DE ACERA

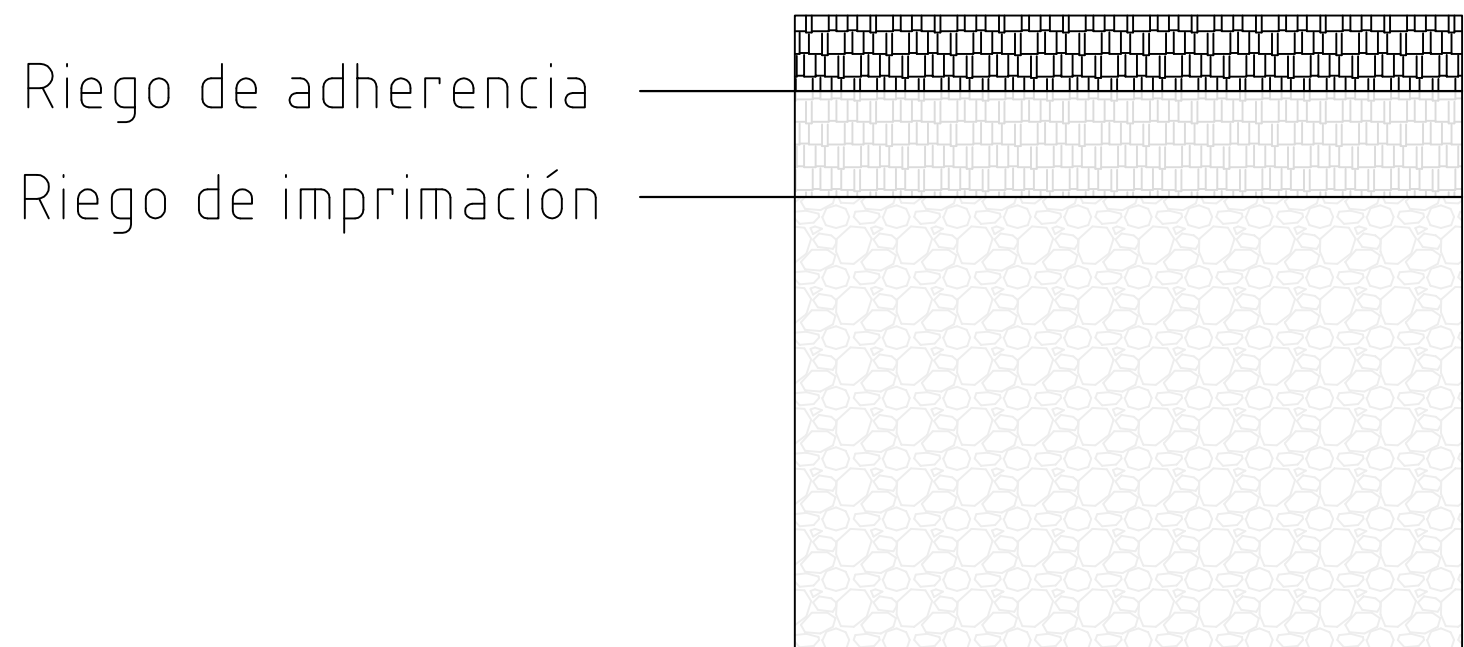

Capa de rodadura: AC 22 surf S (5cm)
Capa base: AC 32 base S (7 cm)
Base granular: Zahorra artificial (30cm)


Baldosa hidráulica (3cm)
Arena de nivelación (2cm)

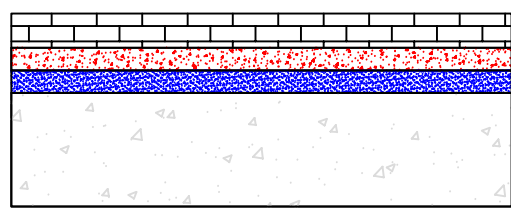


Capa de mortero de agarre (2cm)
Hormigón en masa HM-20 (10cm)

	FECHA	NOMBRE	FIRMA	ESCUELA POLITÉCNICA SUPERIOR LINARES	
DIBUJADO		ANA BELÉN LÓPEZ			
COMPROBADO		RAMÓN LUIS CARPENA			
ESCALA:	Variante de trazado de la JA-7105 en el acceso a Chilluévar			Nº PLANO	
1:25	SECCIÓN TIPO			7/1	
				SUSTITUYE A:	
				SUSTITUIDO POR:	


SECCIÓN TIPO APARCAMIENTO VEHÍCULOS LIGEROS

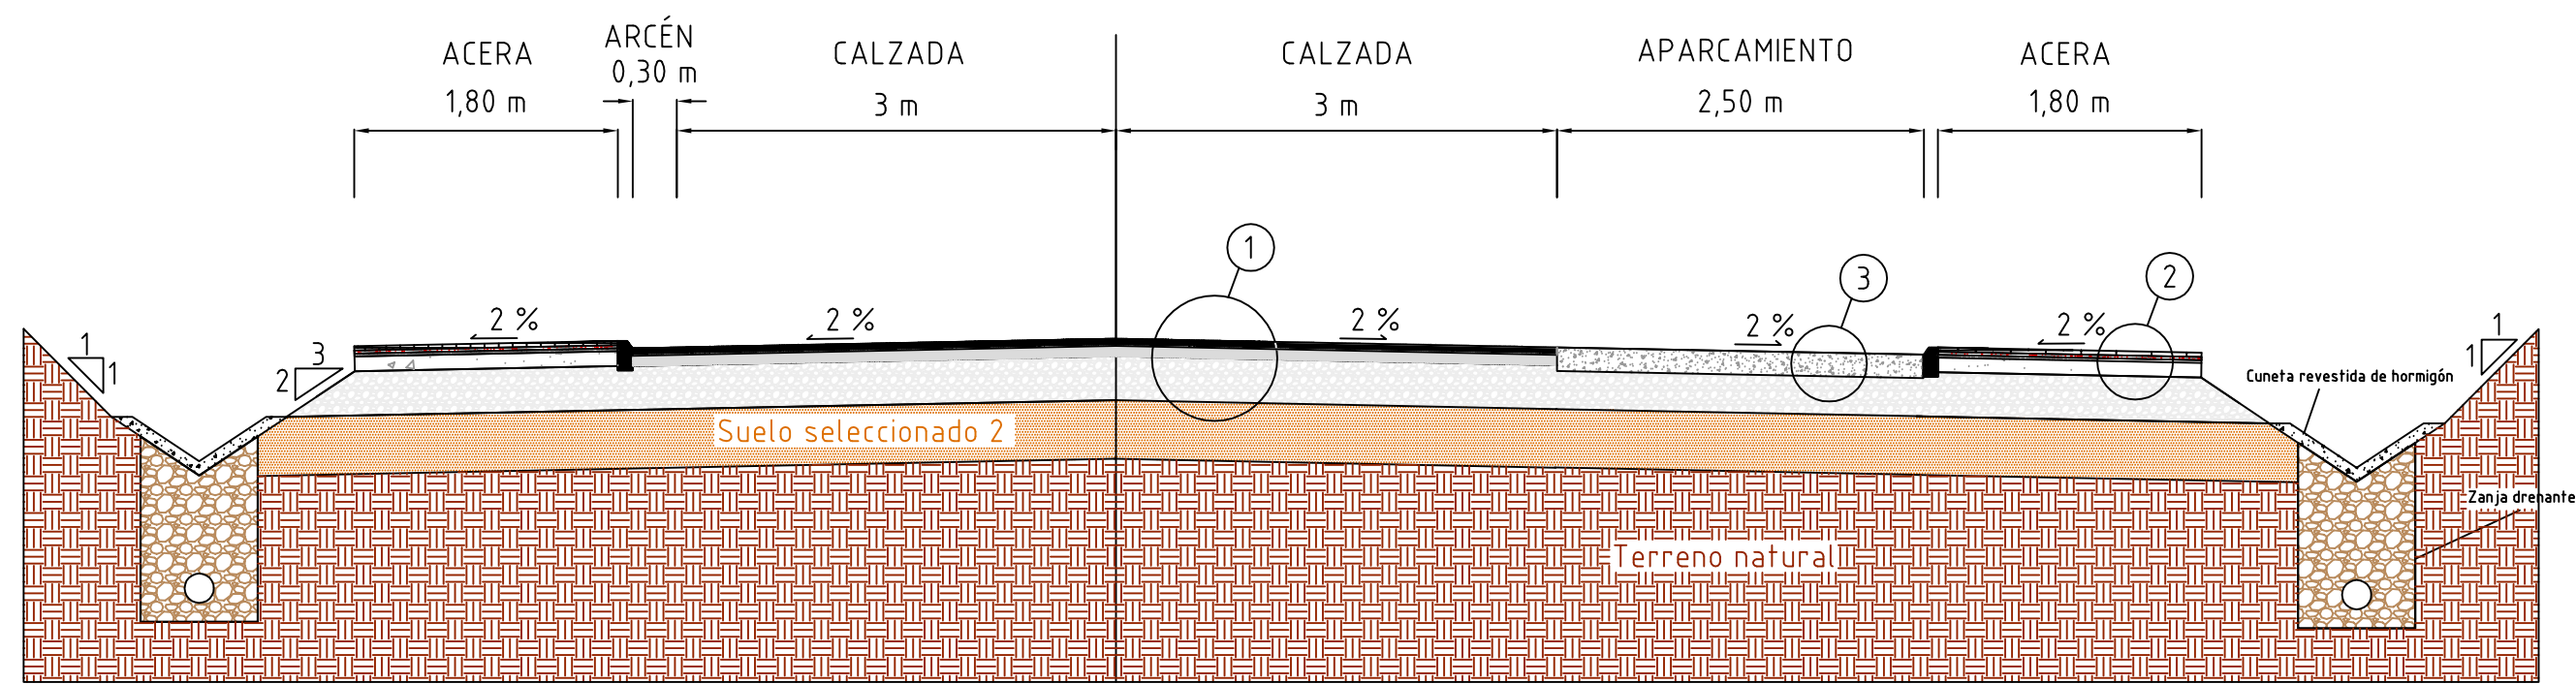


① SECCIÓN ESTRUCTURAL DEL FIRME

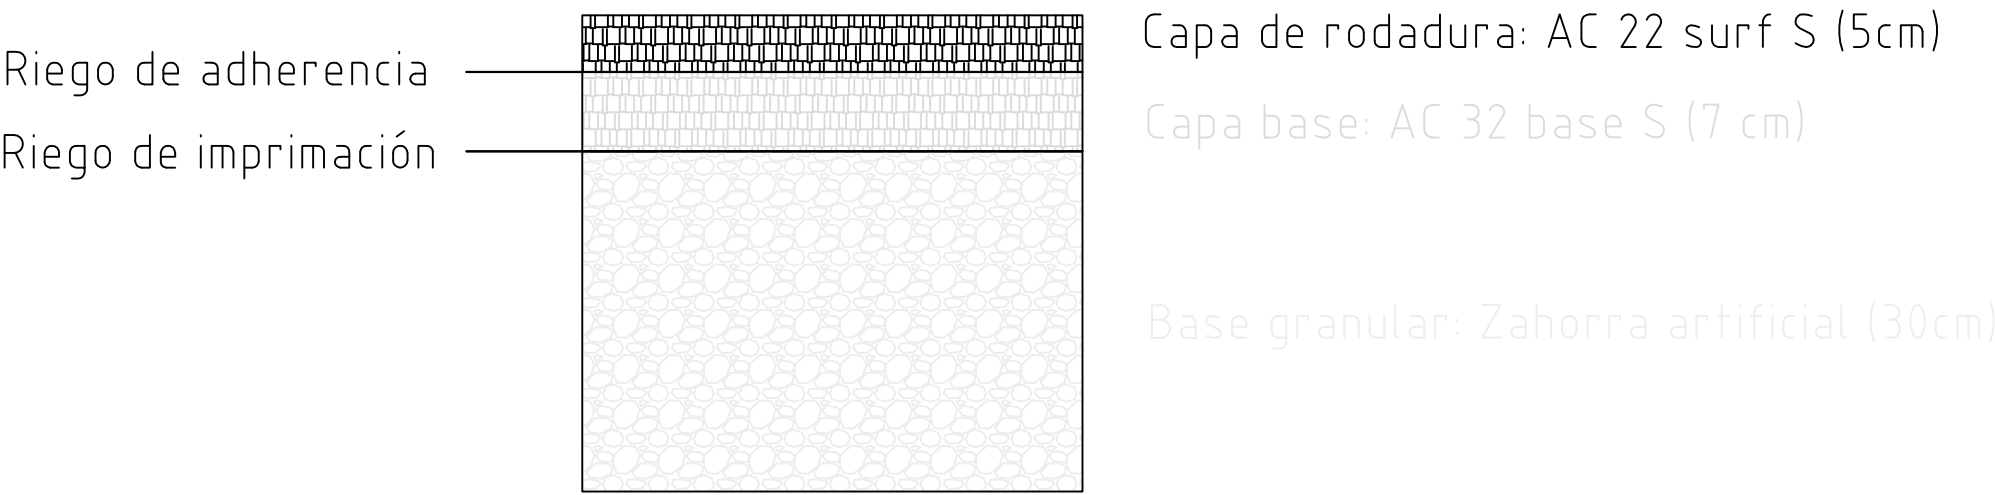

SECCIÓN TIPO APARCAMIENTO VEHÍCULOS PESADOS

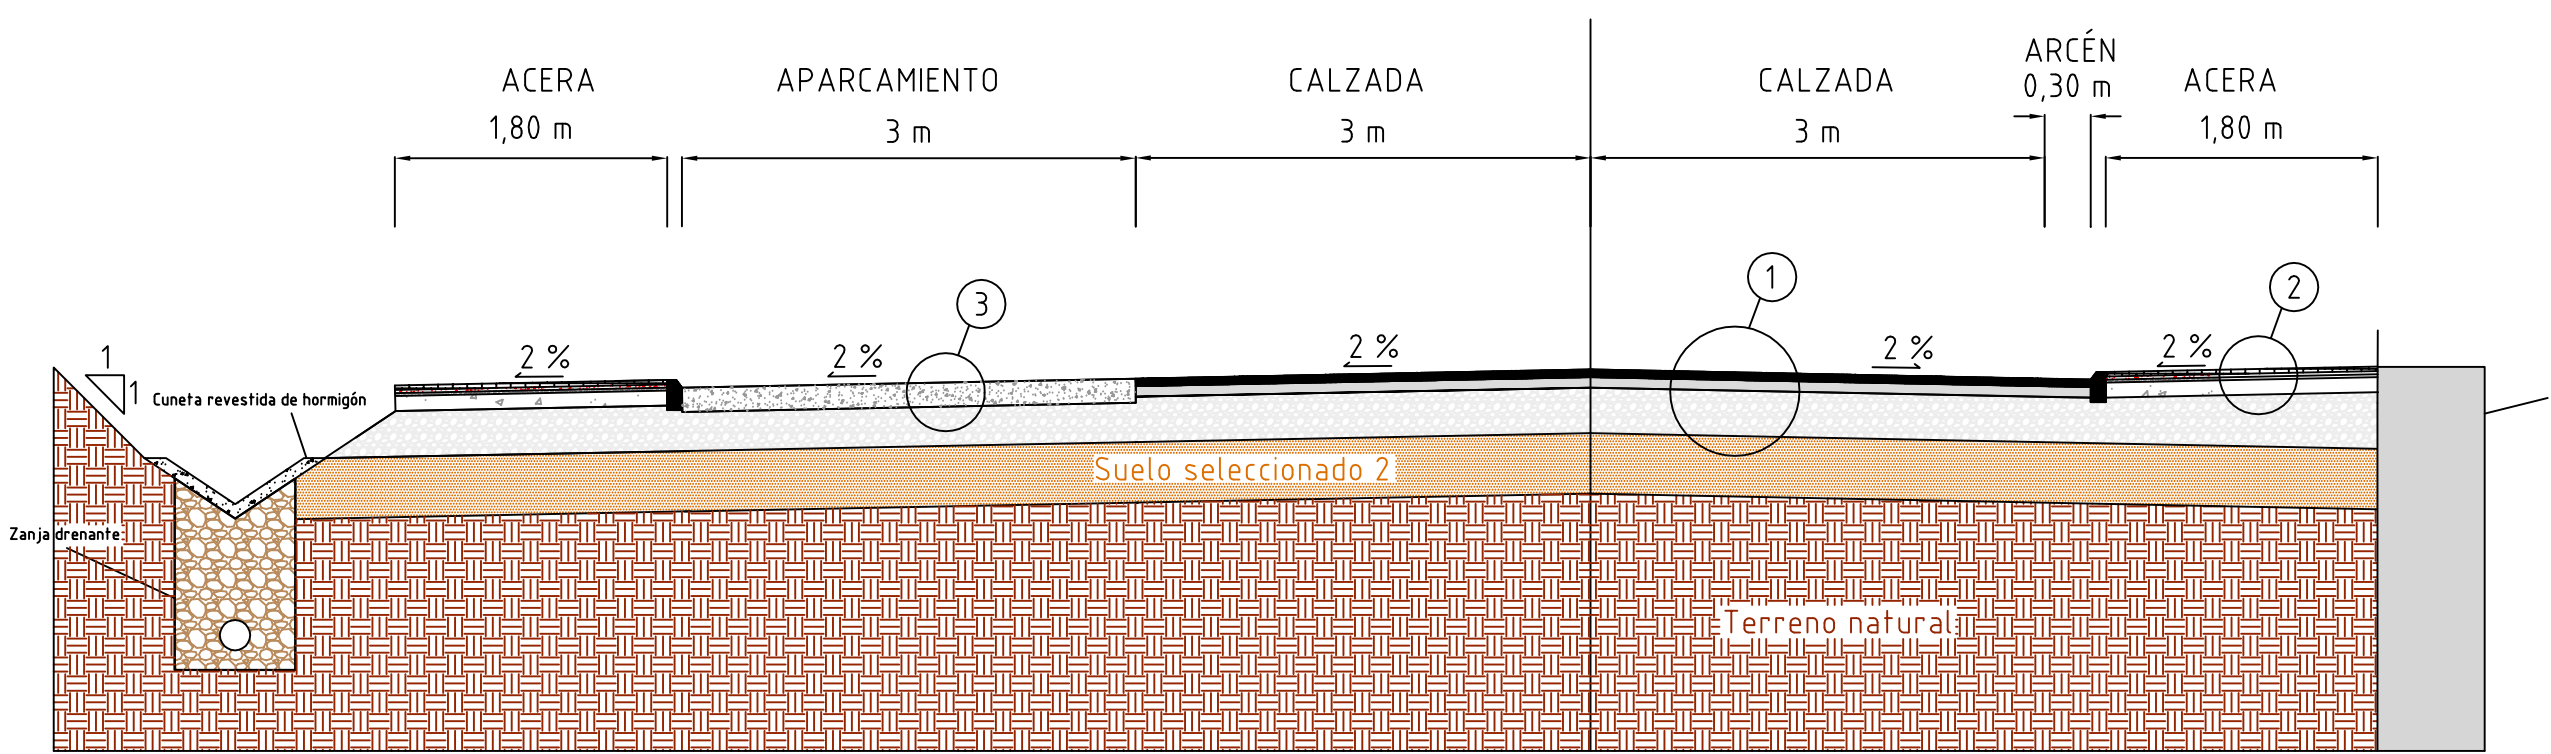


② SECCIÓN PAVIMENTO DE ACERA

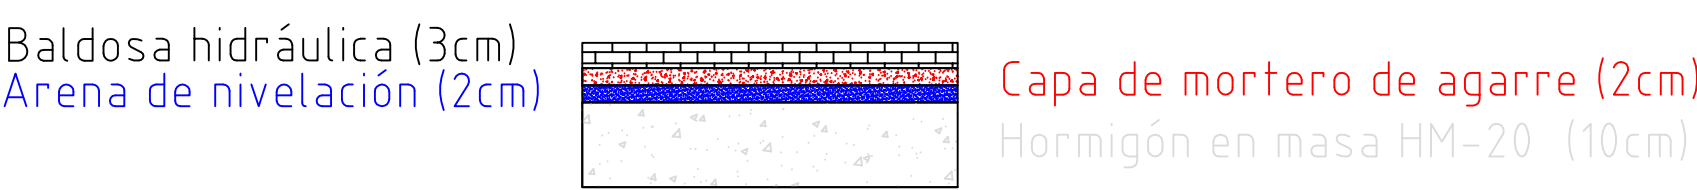


③ SECCIÓN PAVIMENTO DE APARCAMIENTO



SECCIÓN TIPO P.K. 0+153

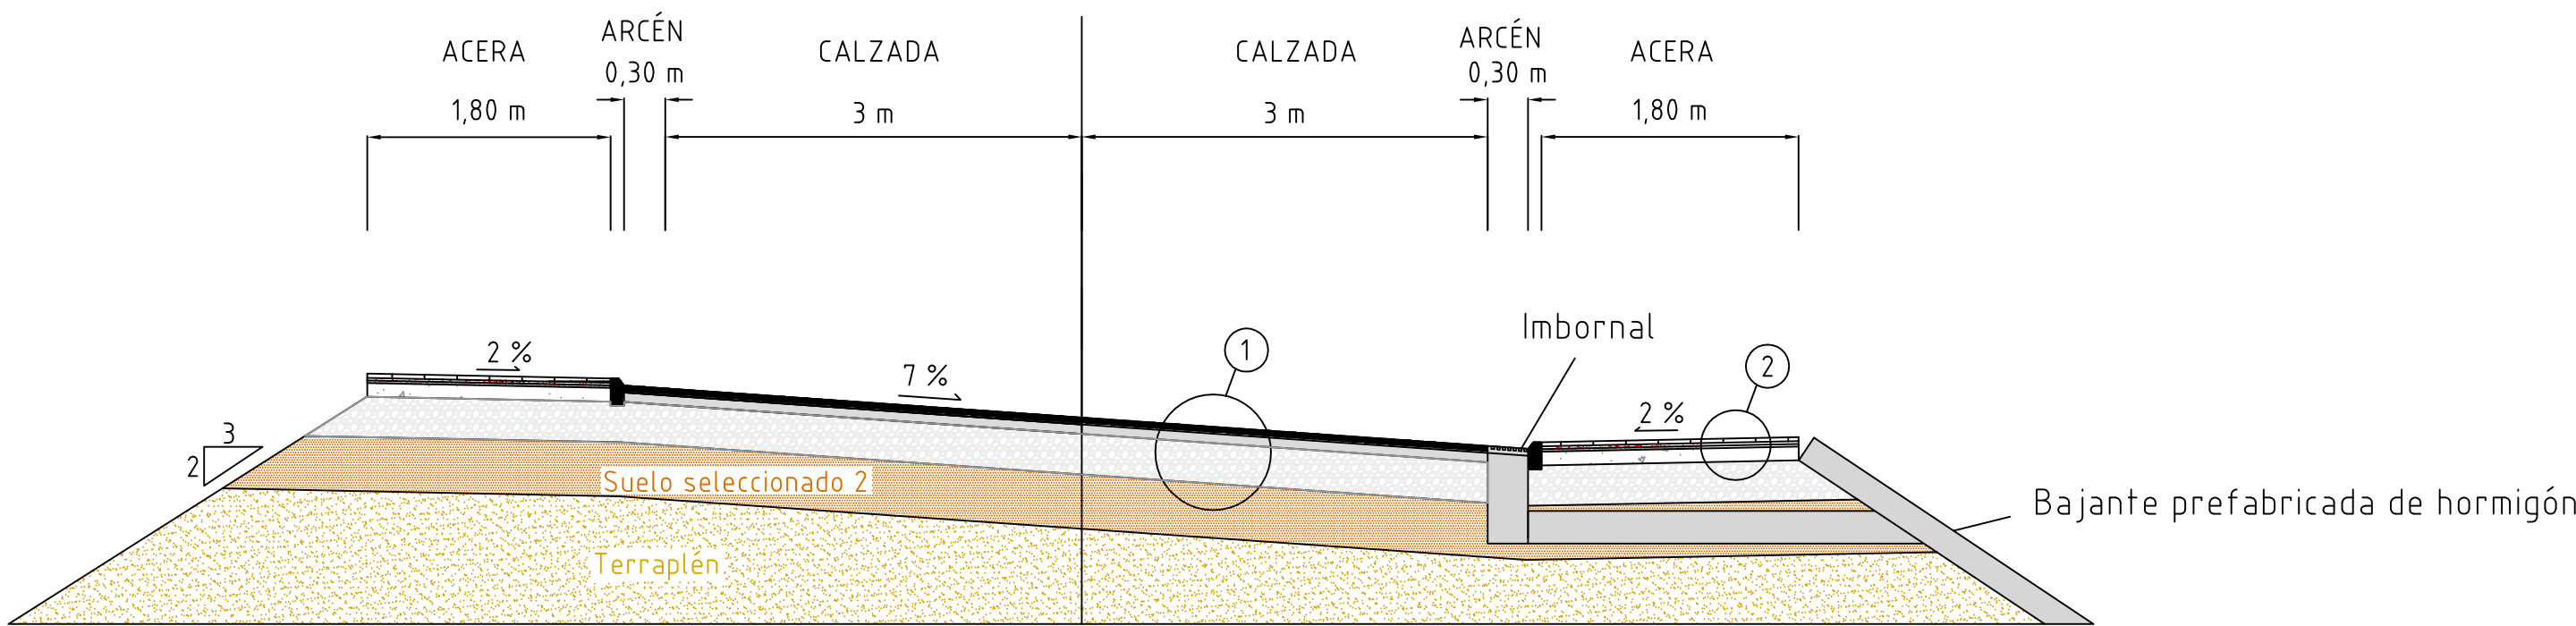

	FECHA	NOMBRE	FIRMA	ESCUELA POLITÉCNICA SUPERIOR LINARES	
DIBUJADO		ANA BELÉN LÓPEZ		Nº PLANO 7/2	
COMPROBADO		RAMÓN LUIS CARPENA			
ESCALA:	Variante de trazado de la JA-7105 en el acceso a Chilluévar			SUSTITUYE A: SUSTITUIDO POR:	
1:50	SECCIÓN TIPO				

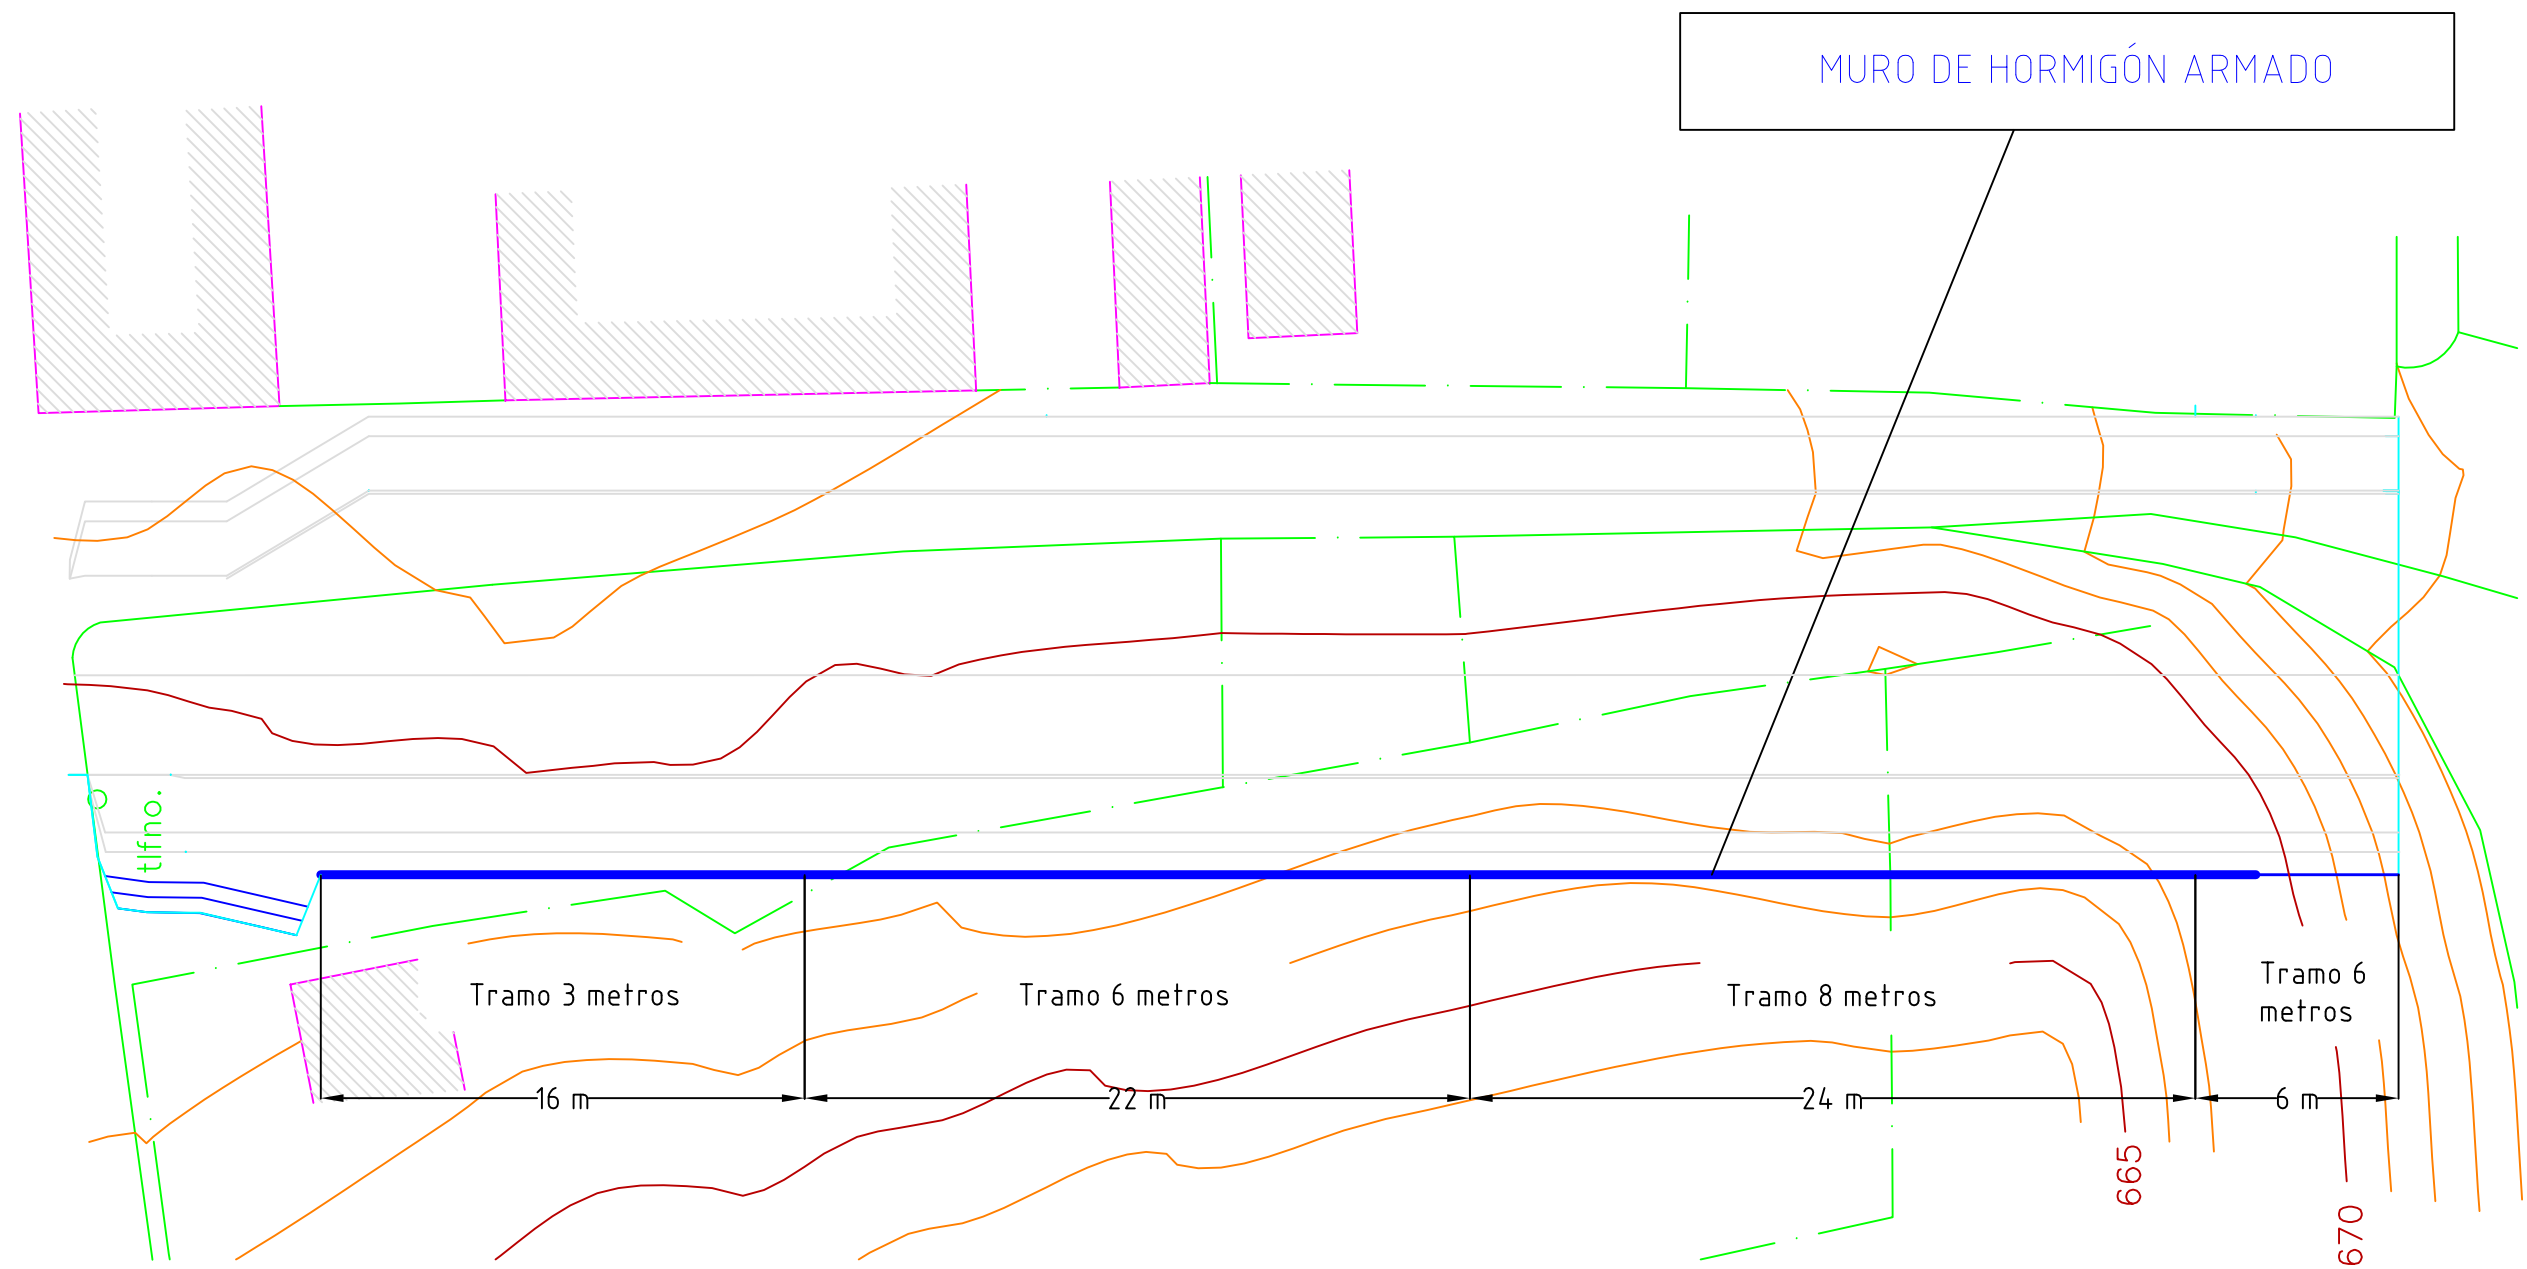

TRAMOS (altura muro)	Espesor	Longitud de muro
3 metros	0,4 m	16 m
6 metros	0,8 m	22 m
8 metros	1 m	24 m
6 metros	0,8 m	6 m

TRAMOS (altura muro)	Canto zapata	Longitud de zapata	Anchura zapata
3 metros	0,5 m	16 m	1,8 m
6 metros	1 m	22 m	3,6 m
8 metros	1,2 m	24 m	5,2 m
6 metros	1 m	6 m	3,6 m

	FECHA	NOMBRE	FIRMA	ESCUELA POLITÉCNICA SUPERIOR LINARES
DIBUJADO		ANA BELÉN LÓPEZ		
COMPROBADO		RAMÓN LUIS CARPENA		
ESCALA:	Variante de trazado de la JA-7105 en el acceso a Chilluévar PLANTA MURO DE HORMIGÓN ARMADO			Nº PLANO 8/1
1:250				SUSTITUYE A:
				SUSTITUIDO POR:




PERFILES DE MUROS

ESCALA 1:50

MURO 8 METROS
DE ALTURA


MURO 3 METROS
DE ALTURA

MURO 6 METROS
DE ALTURA

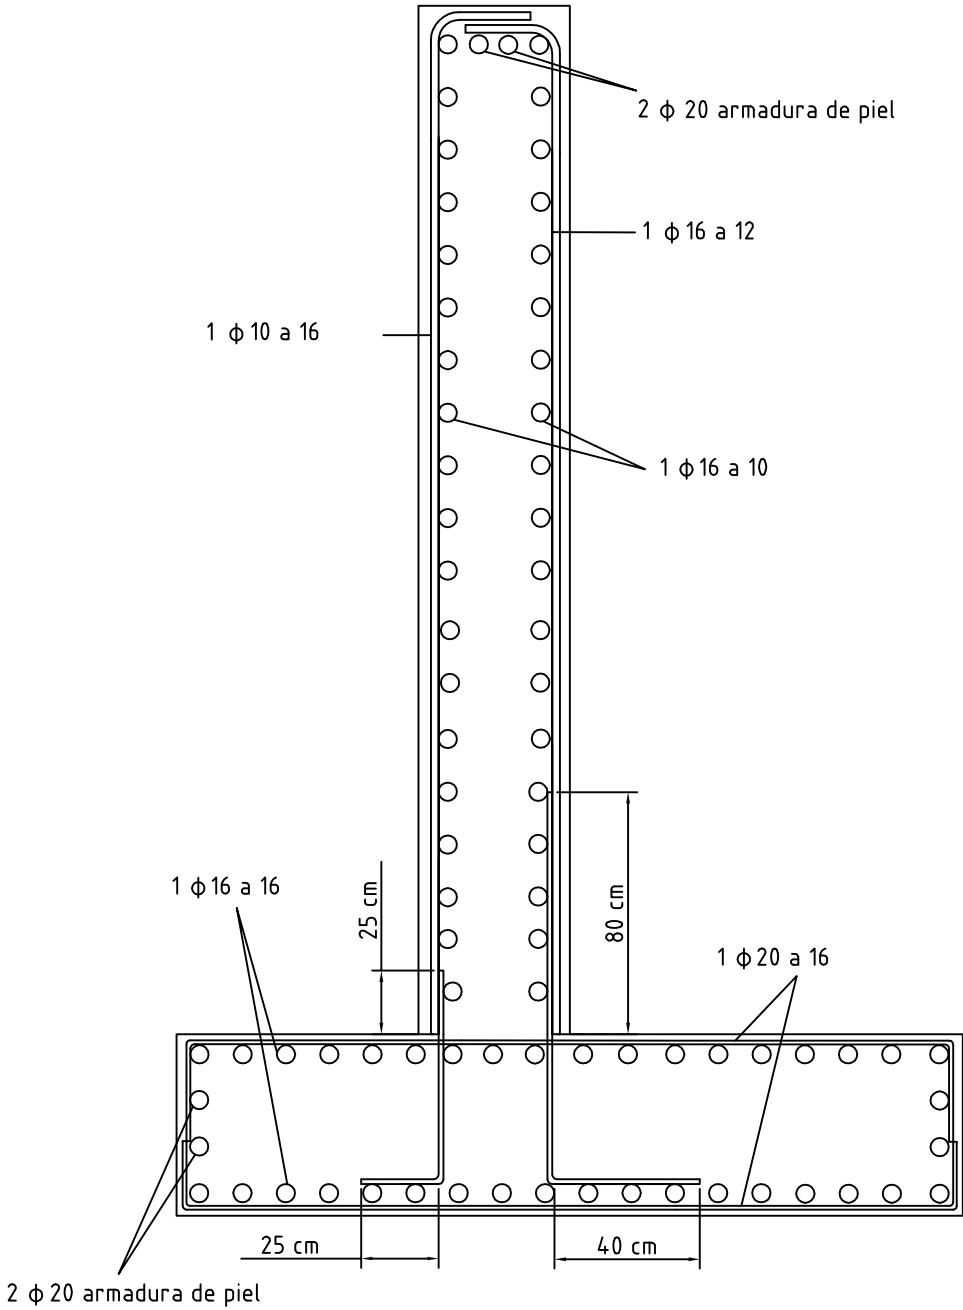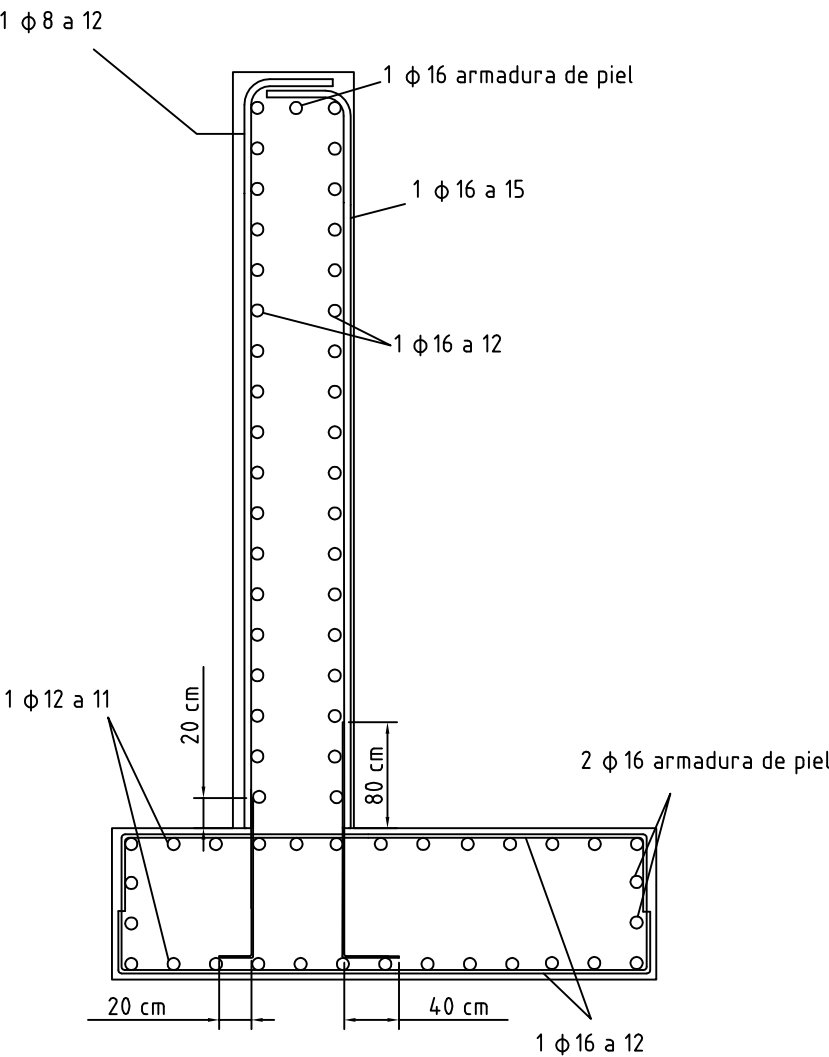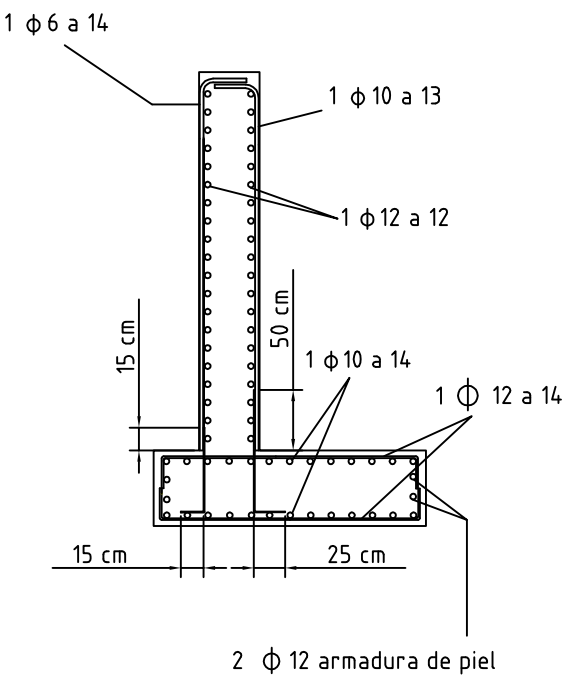

DRENAJE MUROS


SIN ESCALA

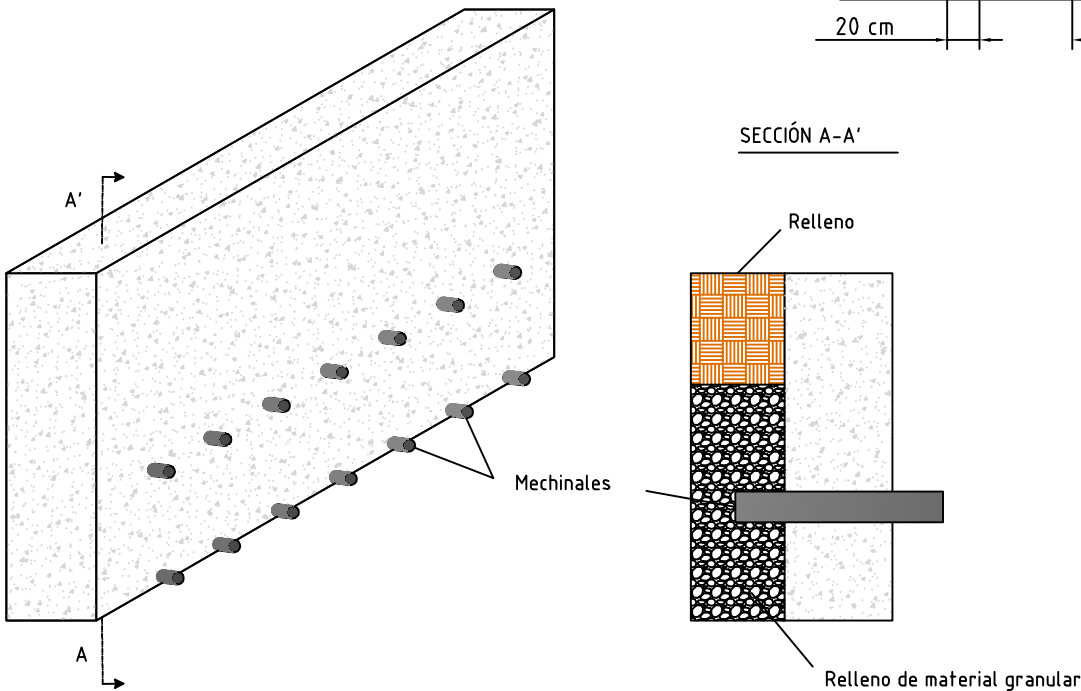

	FECHA	NOMBRE	FIRMA	ESCUELA POLITÉCNICA SUPERIOR LINARES
DIBUJADO		ANA BELÉN LÓPEZ		
COMPROBADO		RAMÓN LUIS CARPENA		
ESCALA:	Variante de trazado de la JA-7105 en el acceso a Chilluévar			Nº PLANO
VARIAS	MUROS HORMIGÓN ARMADO			8/2
				SUSTITUYE A:
				SUSTITUIDO POR:

PLANTA MUROS DE ESCOLLERA


ESCALA 1:300

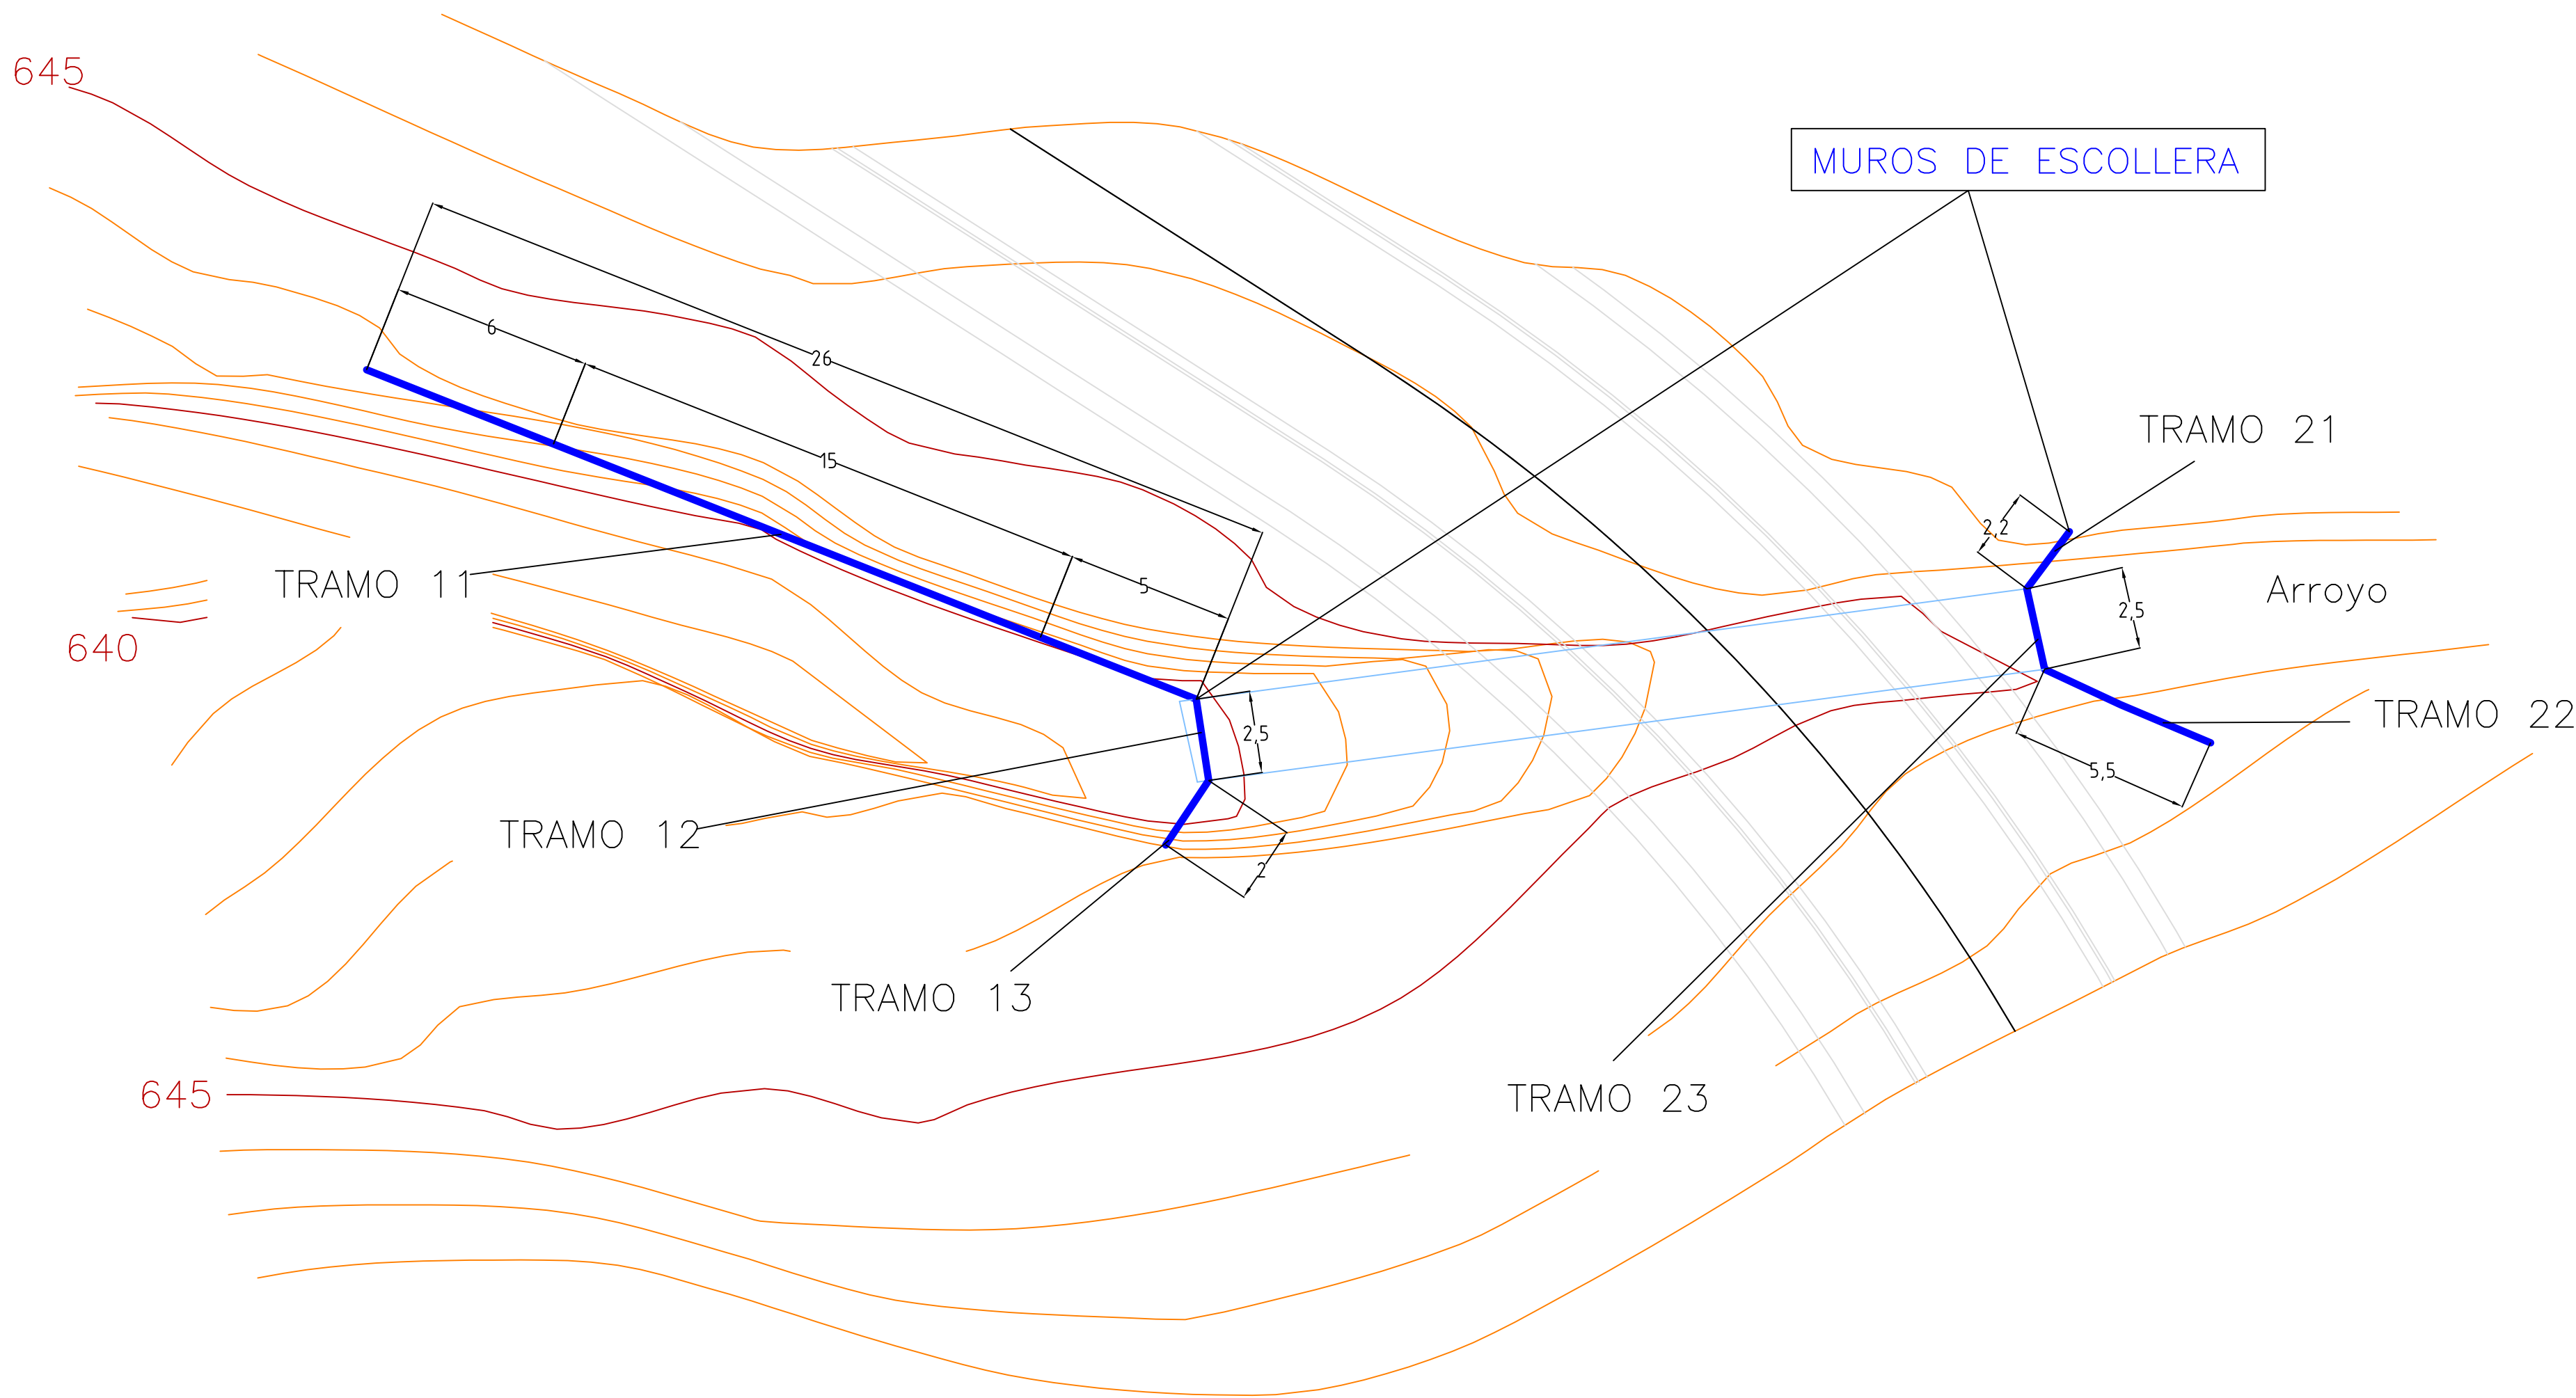


TRAMO	Pendiente Trasdós	Pendiente intradós	Longitud	Altura muro (H)	Ancho del muro en coronación (a)	Ancho del muro en la base (b)
11	2H:10V	3H:10V	6 m	2 m	1,35 m	1,55 m
			15 m	3 m	1,60 m	1,90 m
			5 m	4 m	1,75 m	2,15 m
			2,5 m	1,5 m	1,15 m	1,30 m
12	2H:10V	3H:10V	2 m	4 m	1,75 m	2,15 m
13			2,2 m	4 m	1,75 m	2,15 m
21			2,5 m	1,5 m	1,15 m	1,30 m
22	2H:10V	3H:10V	5,5 m	4 m	1,75 m	2,15 m
23						

PERFIL MUROS DE ESCOLLERA

ESCALA 1:20

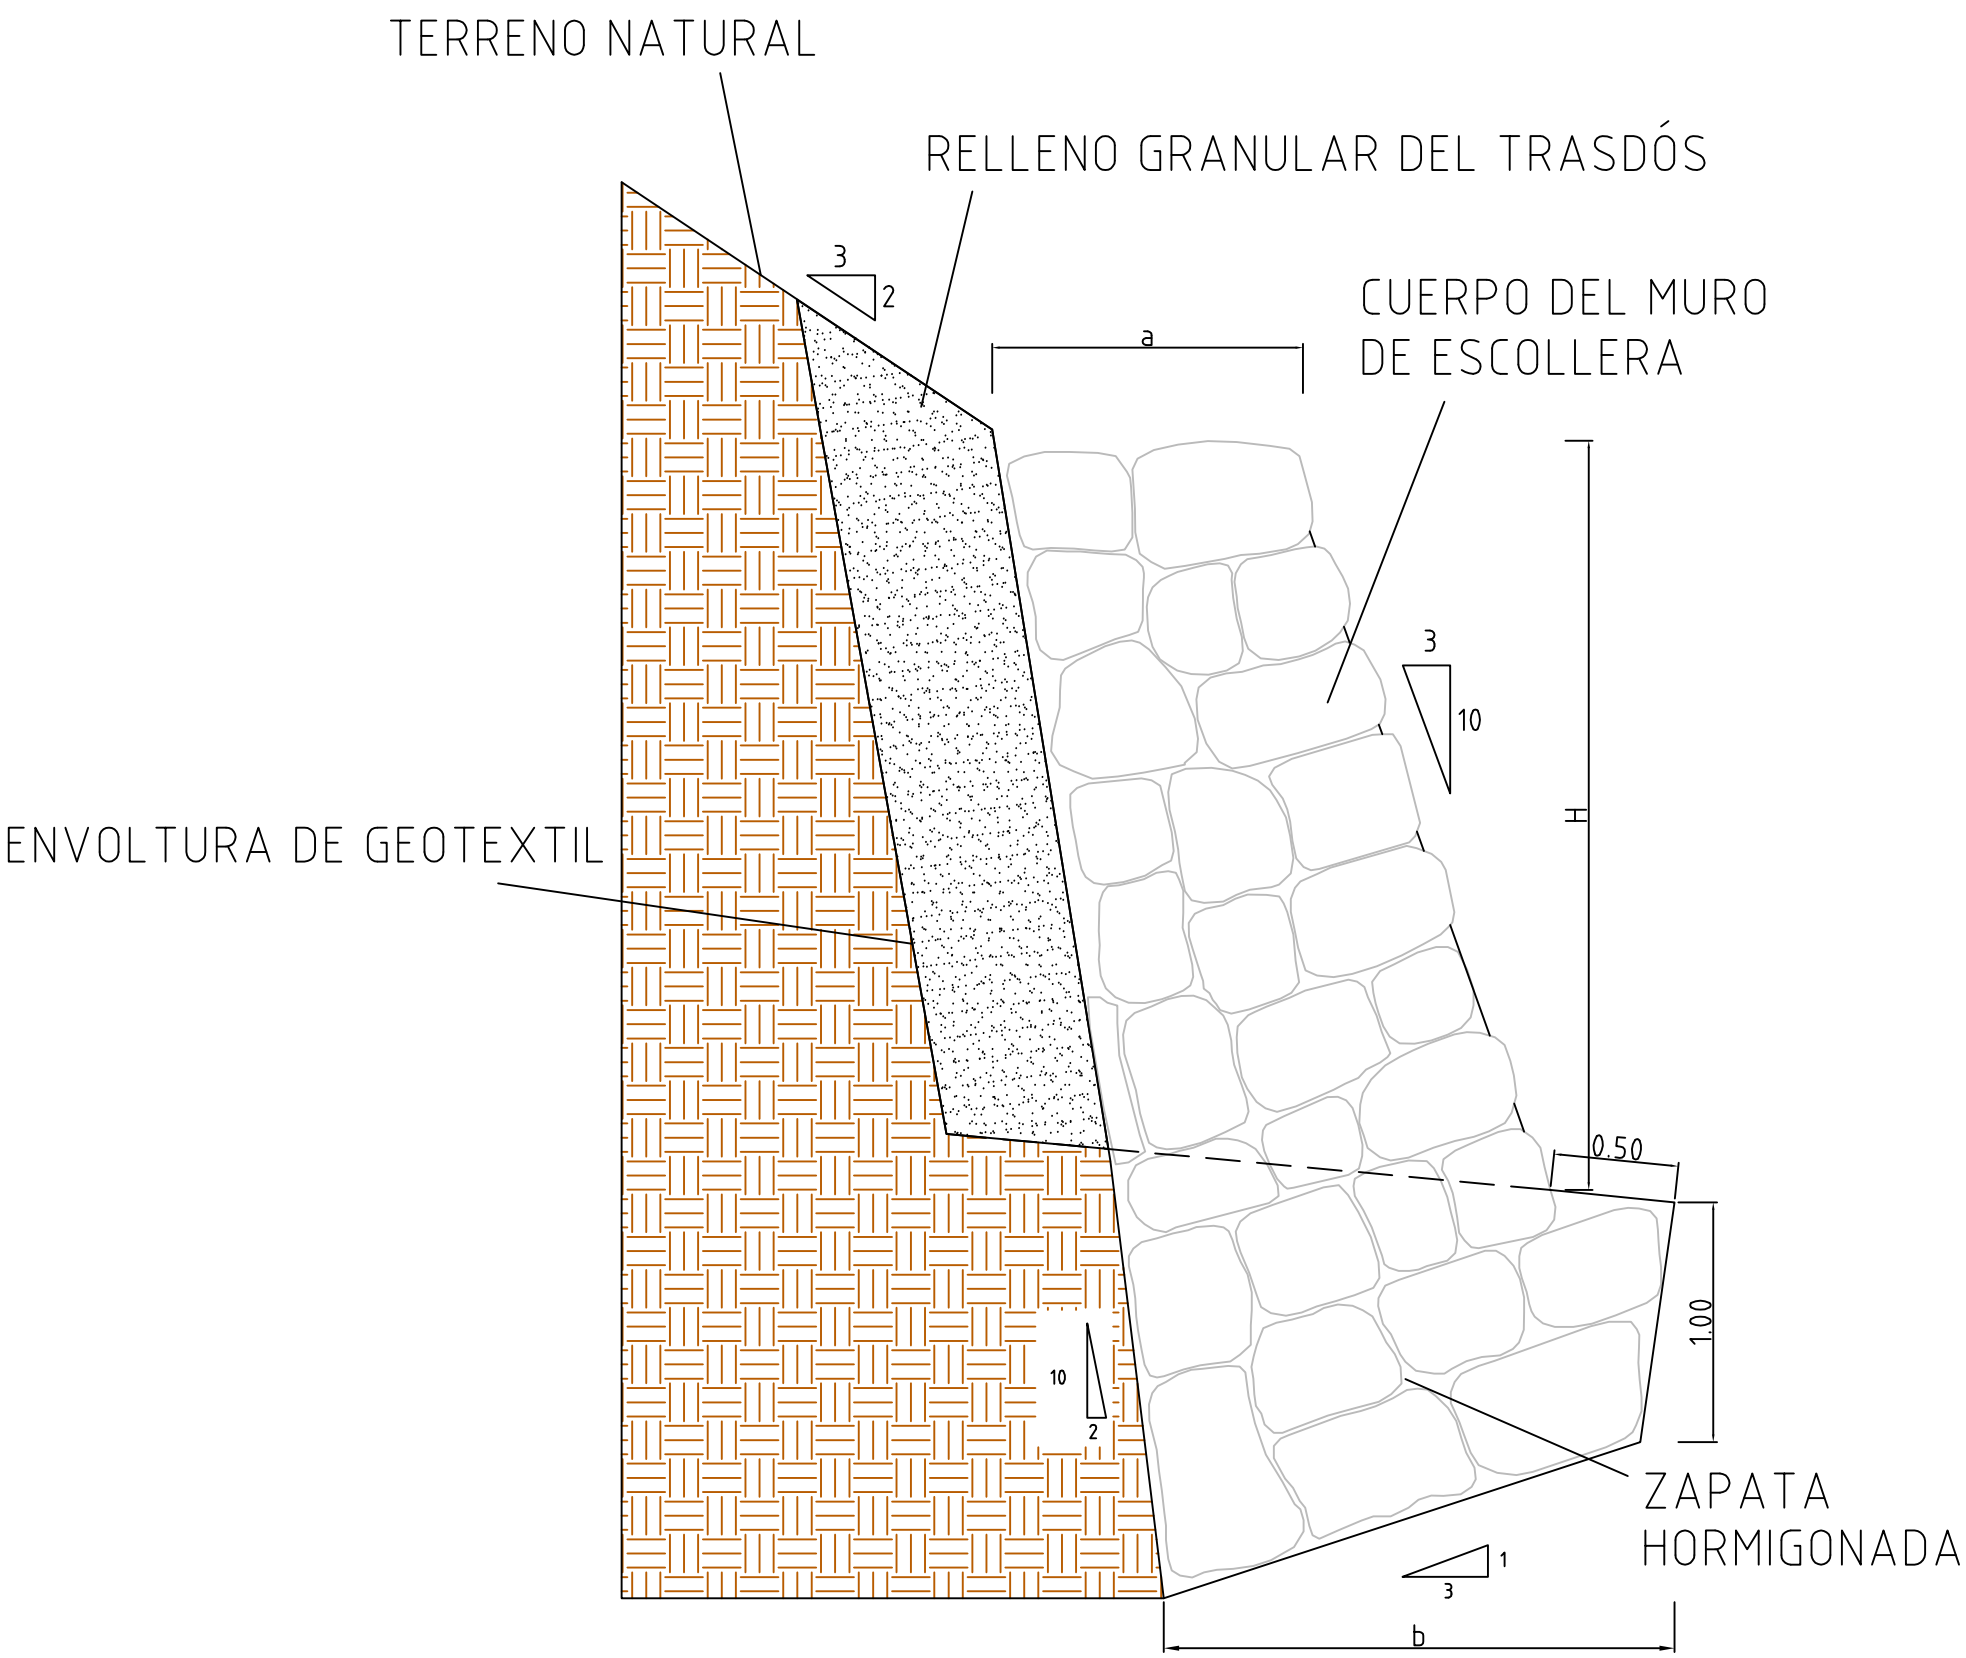


	FECHA	NOMBRE	FIRMA	ESCUELA POLITÉCNICA SUPERIOR LINARES
DIBUJADO		ANA BELÉN LÓPEZ		
COMPROBADO		RAMÓN LUIS CARPENA		
ESCALA:	Variante de trazado de la JA-7105 en el acceso a Chilituvar			Nº PLANO
	PERFIL Y PLANTA DE MUROS DE ESCOLLERA			8/3
				SUSTITUYE A:
				SUSTITUIDO POR:

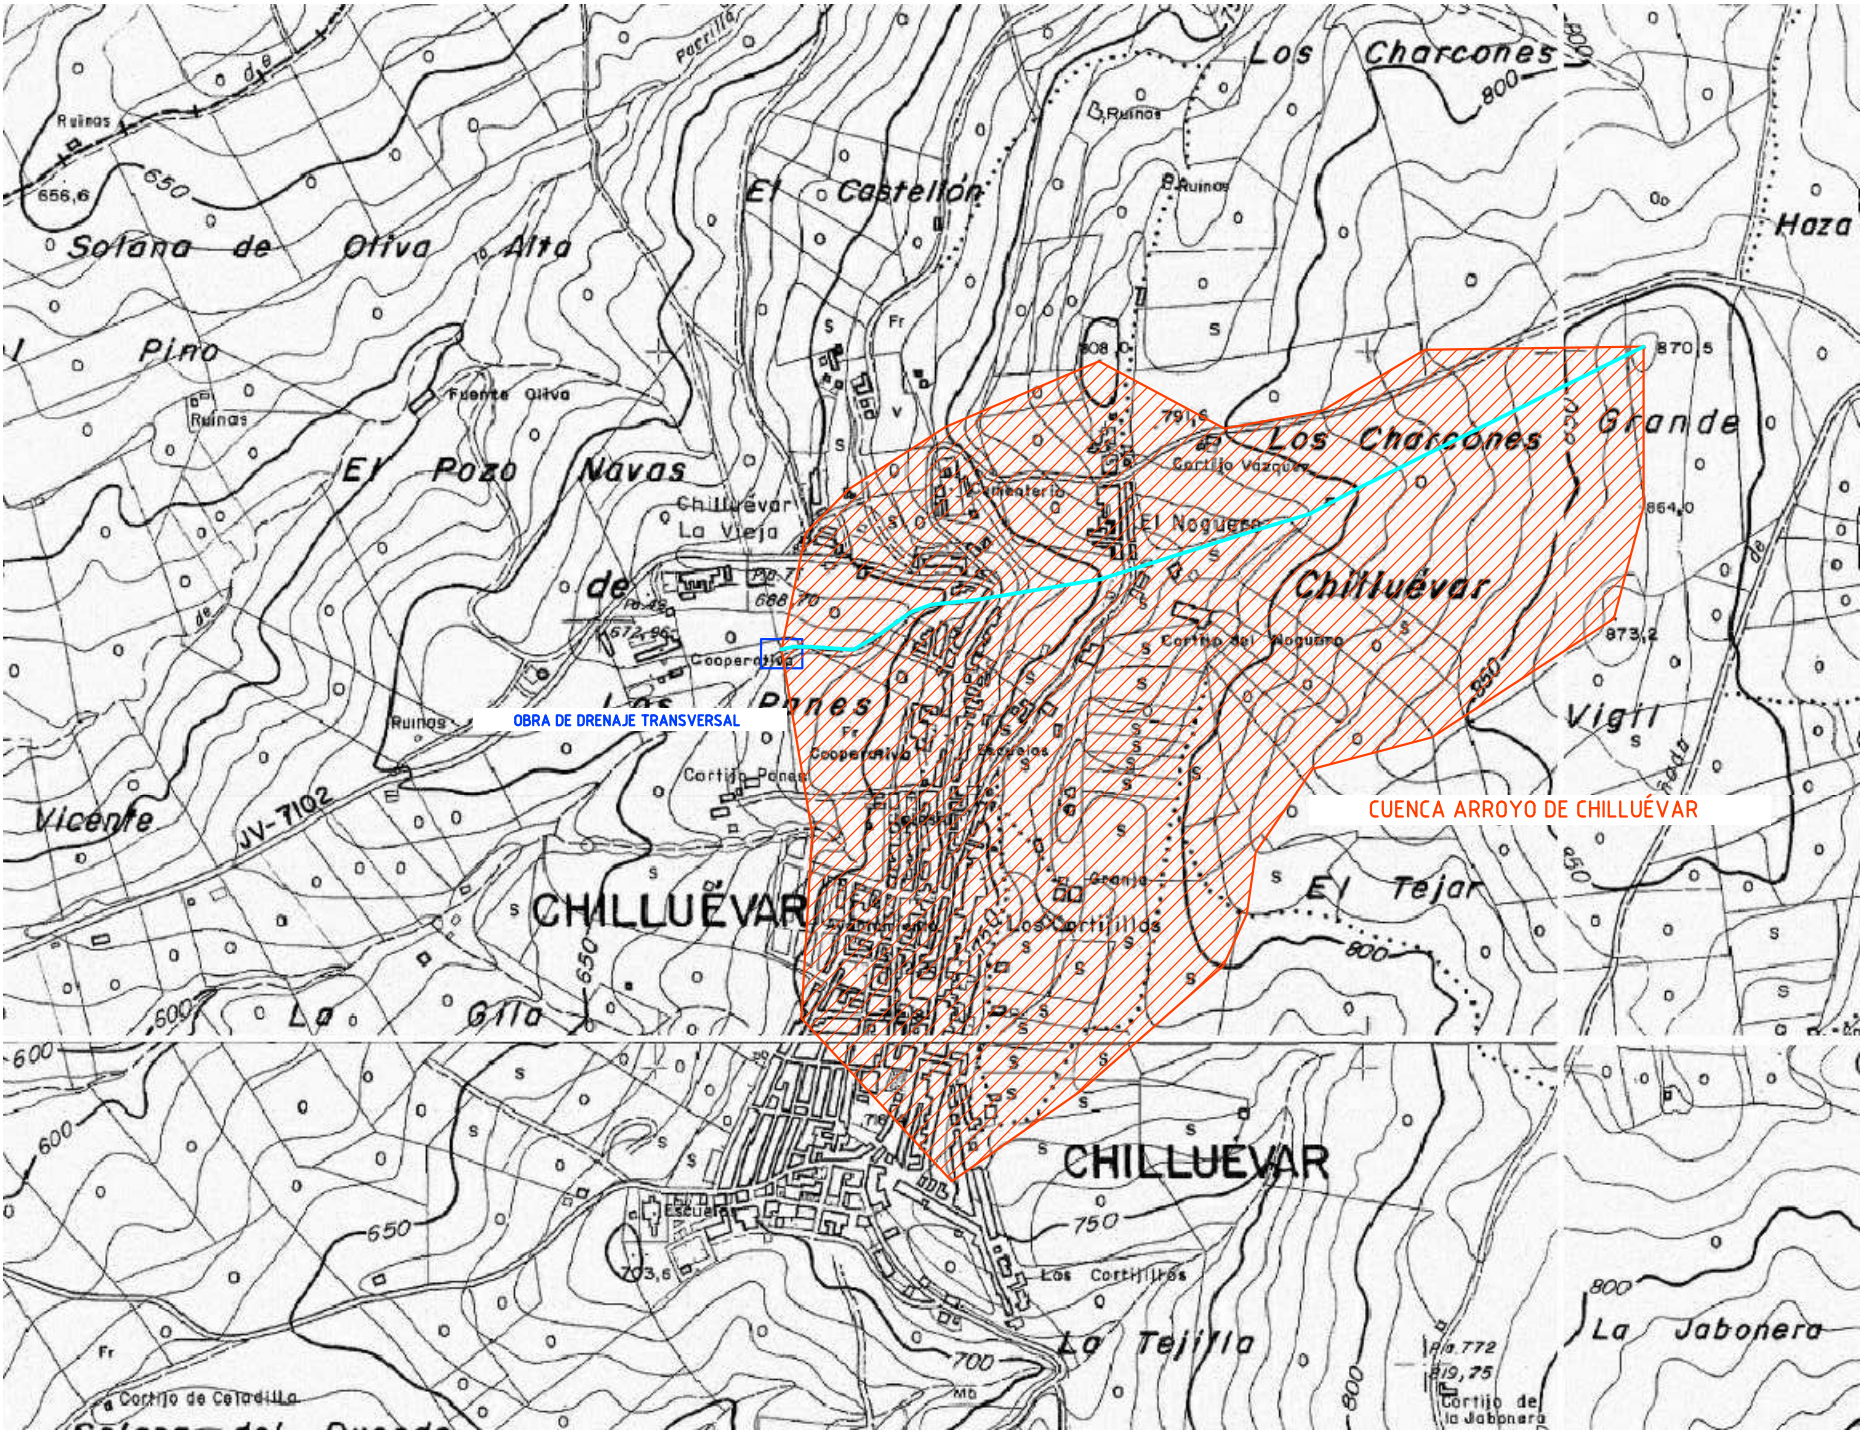

LONGITUD DE CURSO PRINCIPAL (1,226 Km)


ÁREA DE LA CUENCA (75,29 ha)

	FECHA	NOMBRE	FIRMA	ESCUELA POLITÉCNICA SUPERIOR LINARES
DIBUJADO		ANA BELÉN LÓPEZ		
COMPROBADO		RAMÓN LUIS CARPENA		
ESCALA:	Variante de trazado de la JA-7105 en el acceso a Chilluévar CUENCA			Nº PLANO 9/1
1:10000				SUSTITUYE A:
				SUSTITUIDO POR:

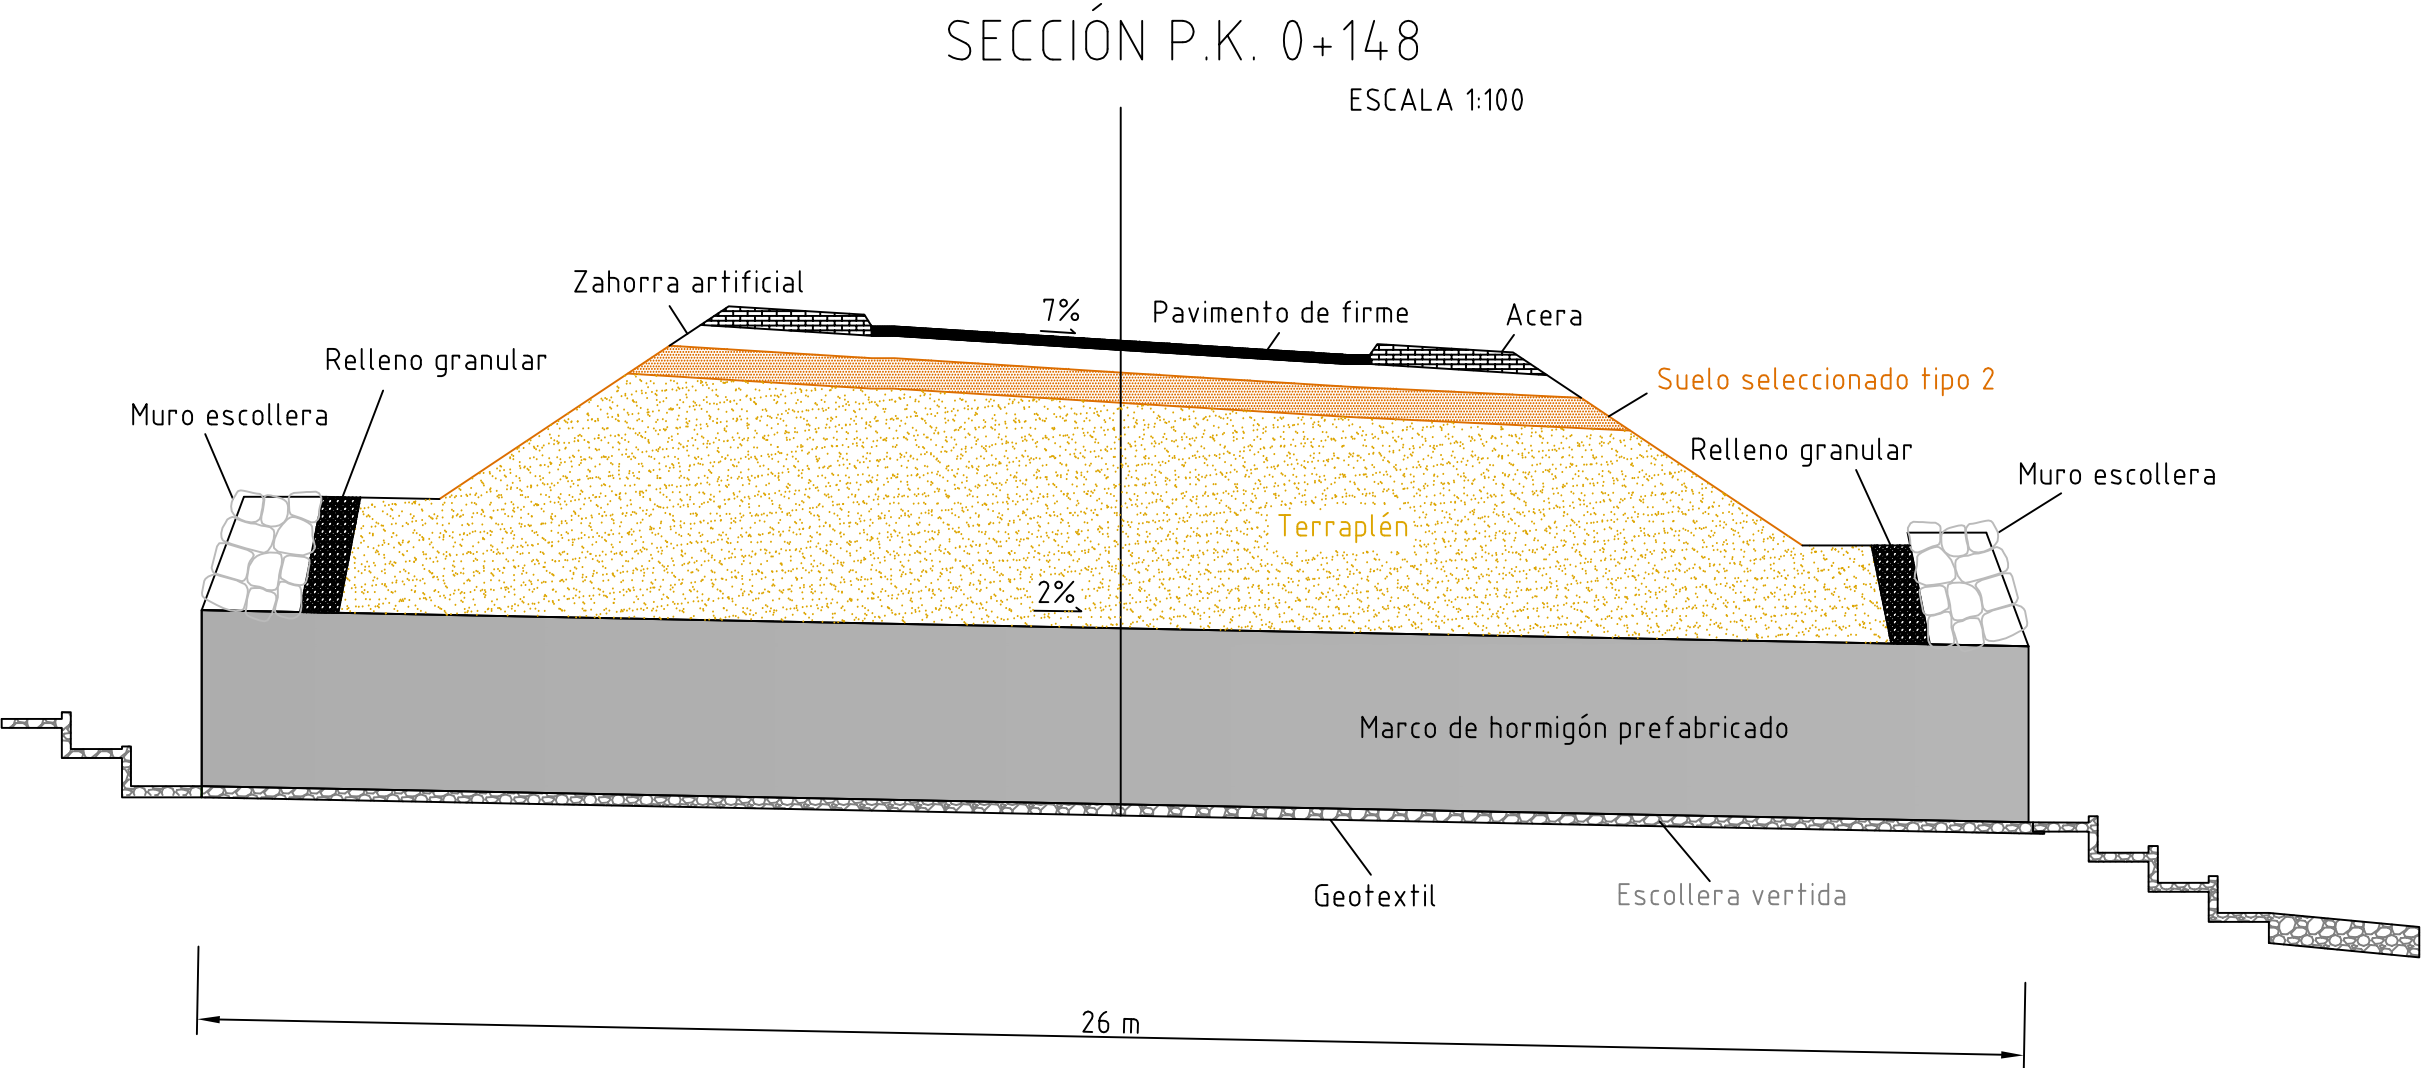


DETALLE OBRA DE DRENAJE

ESCALA 1:50

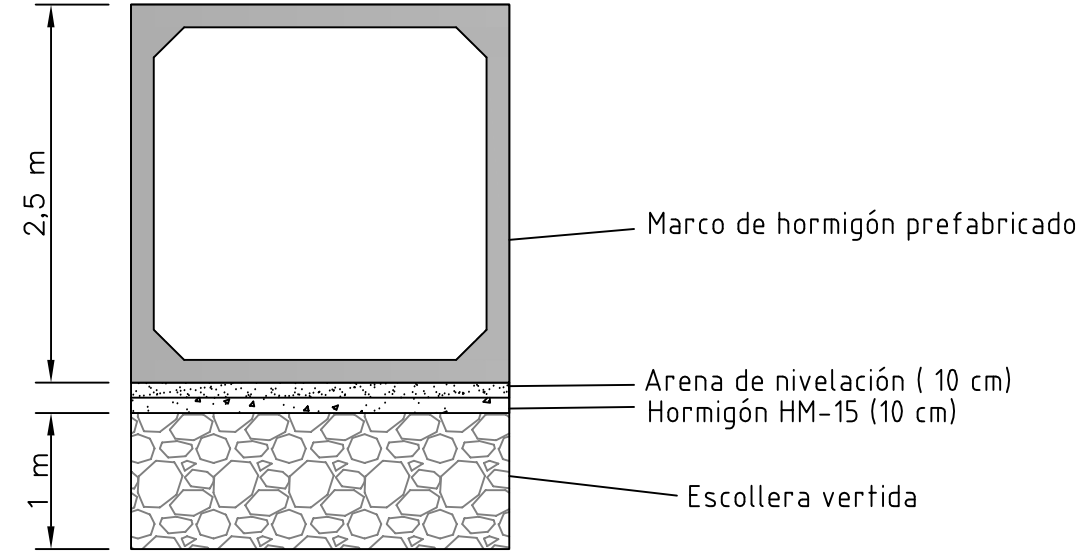


	FECHA	NOMBRE	FIRMA	ESCUELA POLITÉCNICA SUPERIOR LINARES
DIBUJADO		ANA BELÉN LÓPEZ		
COMPROBADO		RAMÓN LUIS CARPENA		
ESCALA:	Variante de trazado de la JA-7105 en el acceso a Chilluévar			Nº PLANO
VARIAS				9/2
				SUSTITUYE A:
				SUSTITUIDO POR:
		DRENAJE TRANSVERSAL		

IMBORNAL
ESCALA 1:10

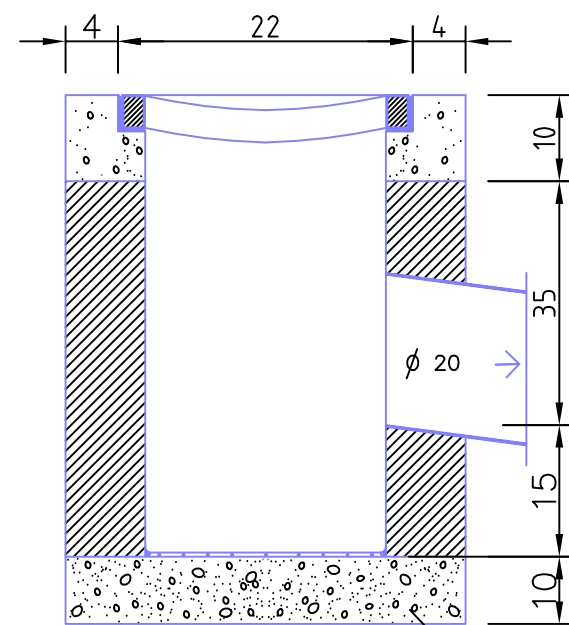


SECCIÓN

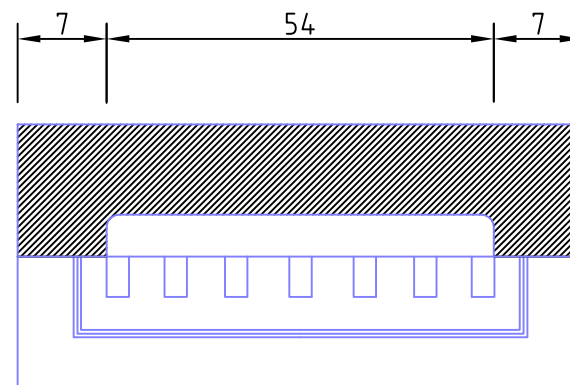


PLANTA

REJILLA
ESCALA 1:10

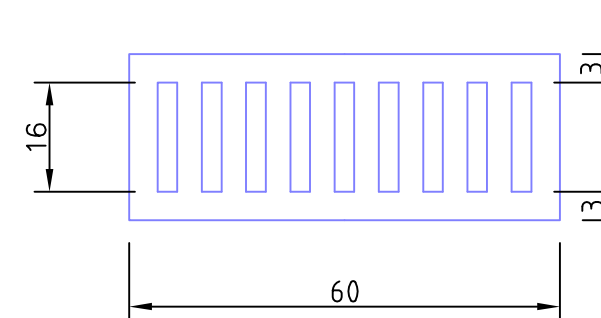


ZANJA DRENANTE
ESCALA 1:25

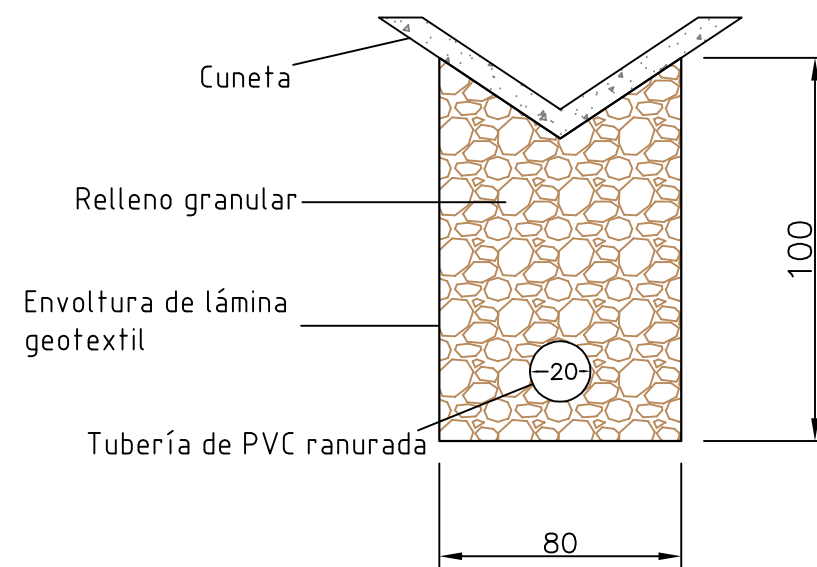


NOTA: cotas en cm

CUNETTA
ESCALA 1:10

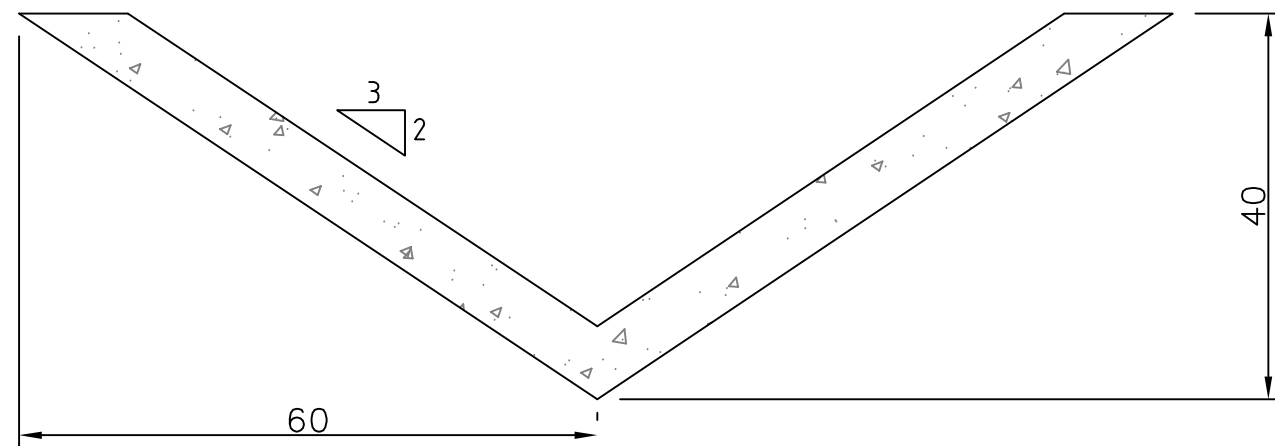




	FECHA	NOMBRE	FIRMA	ESCUELA POLITÉCNICA SUPERIOR LINARES
DIBUJADO		ANA BELÉN LÓPEZ		
COMPROBADO		RAMÓN LUIS CARPENA		
ESCALA:	Variante de trazado de la JA-7105 en el acceso a Chilluévar			Nº PLANO
VARIAS				9/3
				SUSTITUYE A:
				SUSTITUIDO POR:
	DETALLES DRENAJE			

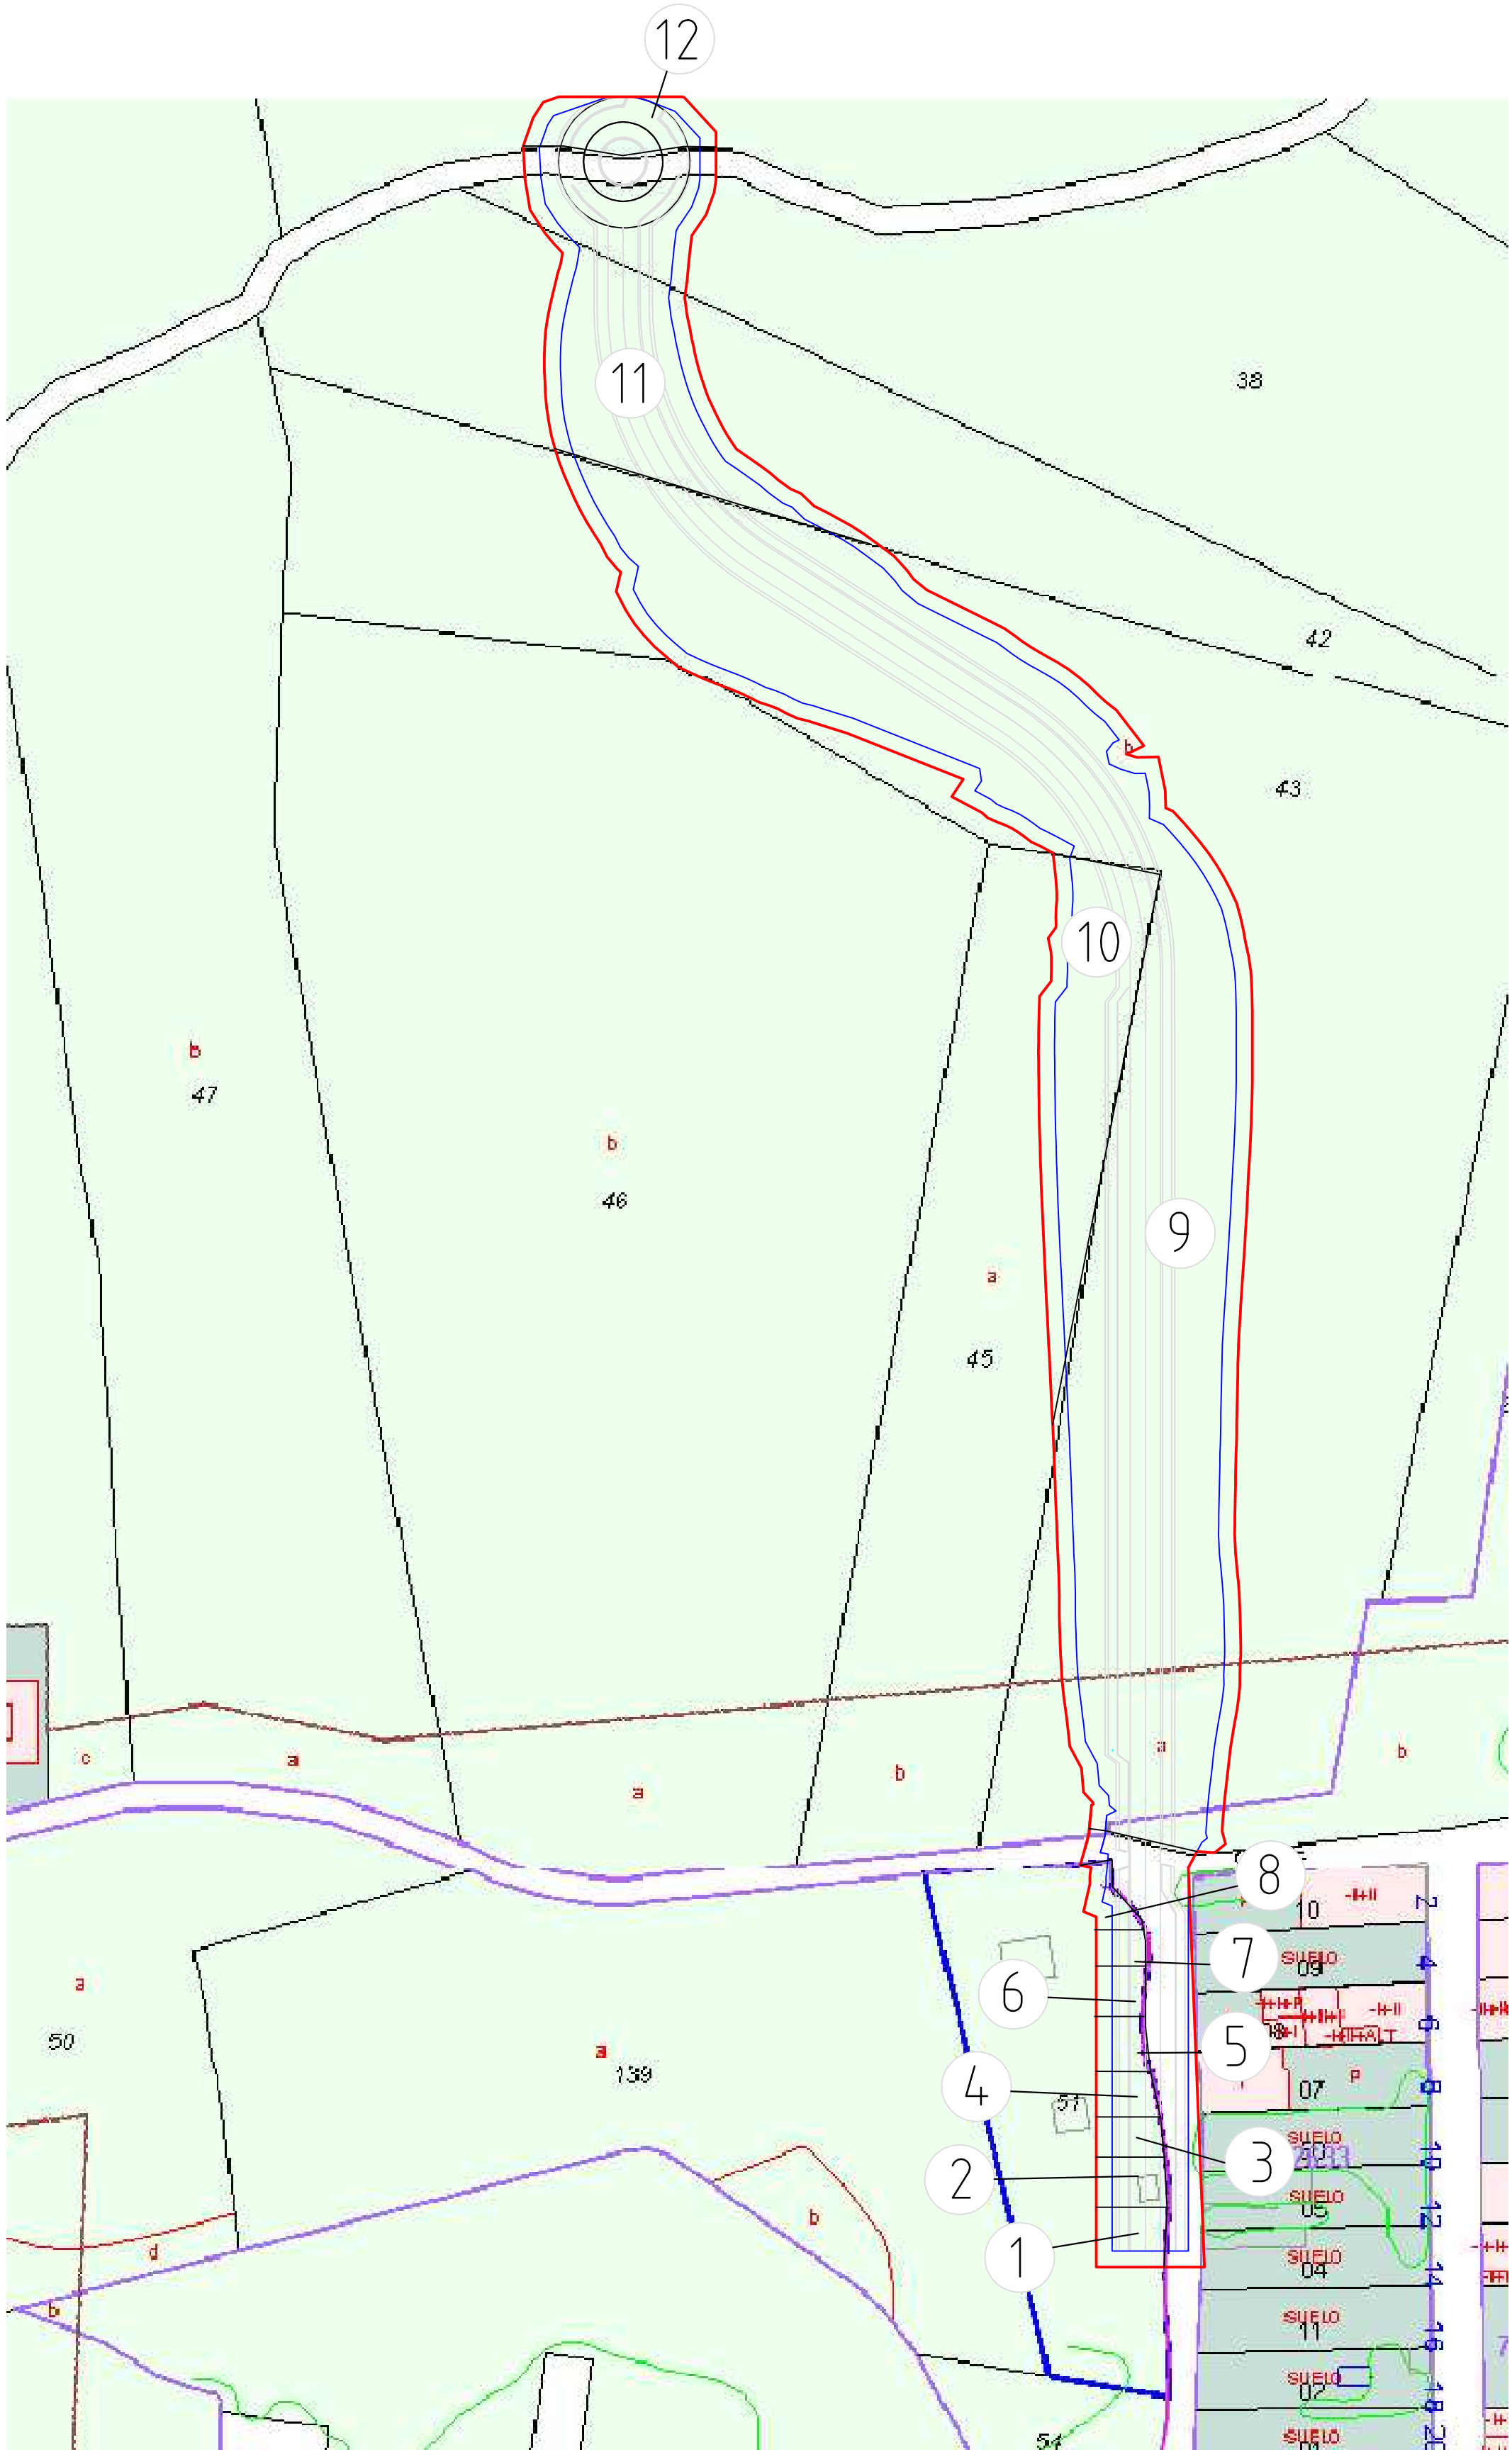



Nº EXPROPIACIÓN	POLÍGONO	PARCELA	SUPERFICIE
1	20	51	48,61 m2
2	20	51	44,53 m2
3	20	51	38,29 m2
4	20	51	21,64 m2
5	20	51	28,05 m2
6	20	51	21,75 m2
7	20	51	15,8 m2
8	20	51	12 m2
9	20	43	8928,84 m2
10	20	45	1218,75 m2
11	20	38/42	4975,83 m2
12	20	35	1180,14 m2

LEYENDA	
	LÍNEA DE EXPROPIACIÓN
	BORDE DE EXPLANACIÓN
	PLATAFORMA

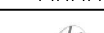	FECHA	NOMBRE	FIRMA	ESCUELA POLITÉCNICA SUPERIOR LINARES	
DIBUJADO		ANA BELÉN LÓPEZ			
COMPROBADO		RAMÓN LUIS CARPENA			
ESCALA:	Variante de trazado de la JA-7105 en el acceso a Chilluévar			Nº PLANO	
1:1000	PLANO DE EXPROPIACIONES			10/1	
				SUSTITUYE A:	
				SUSTITUIDO POR:	

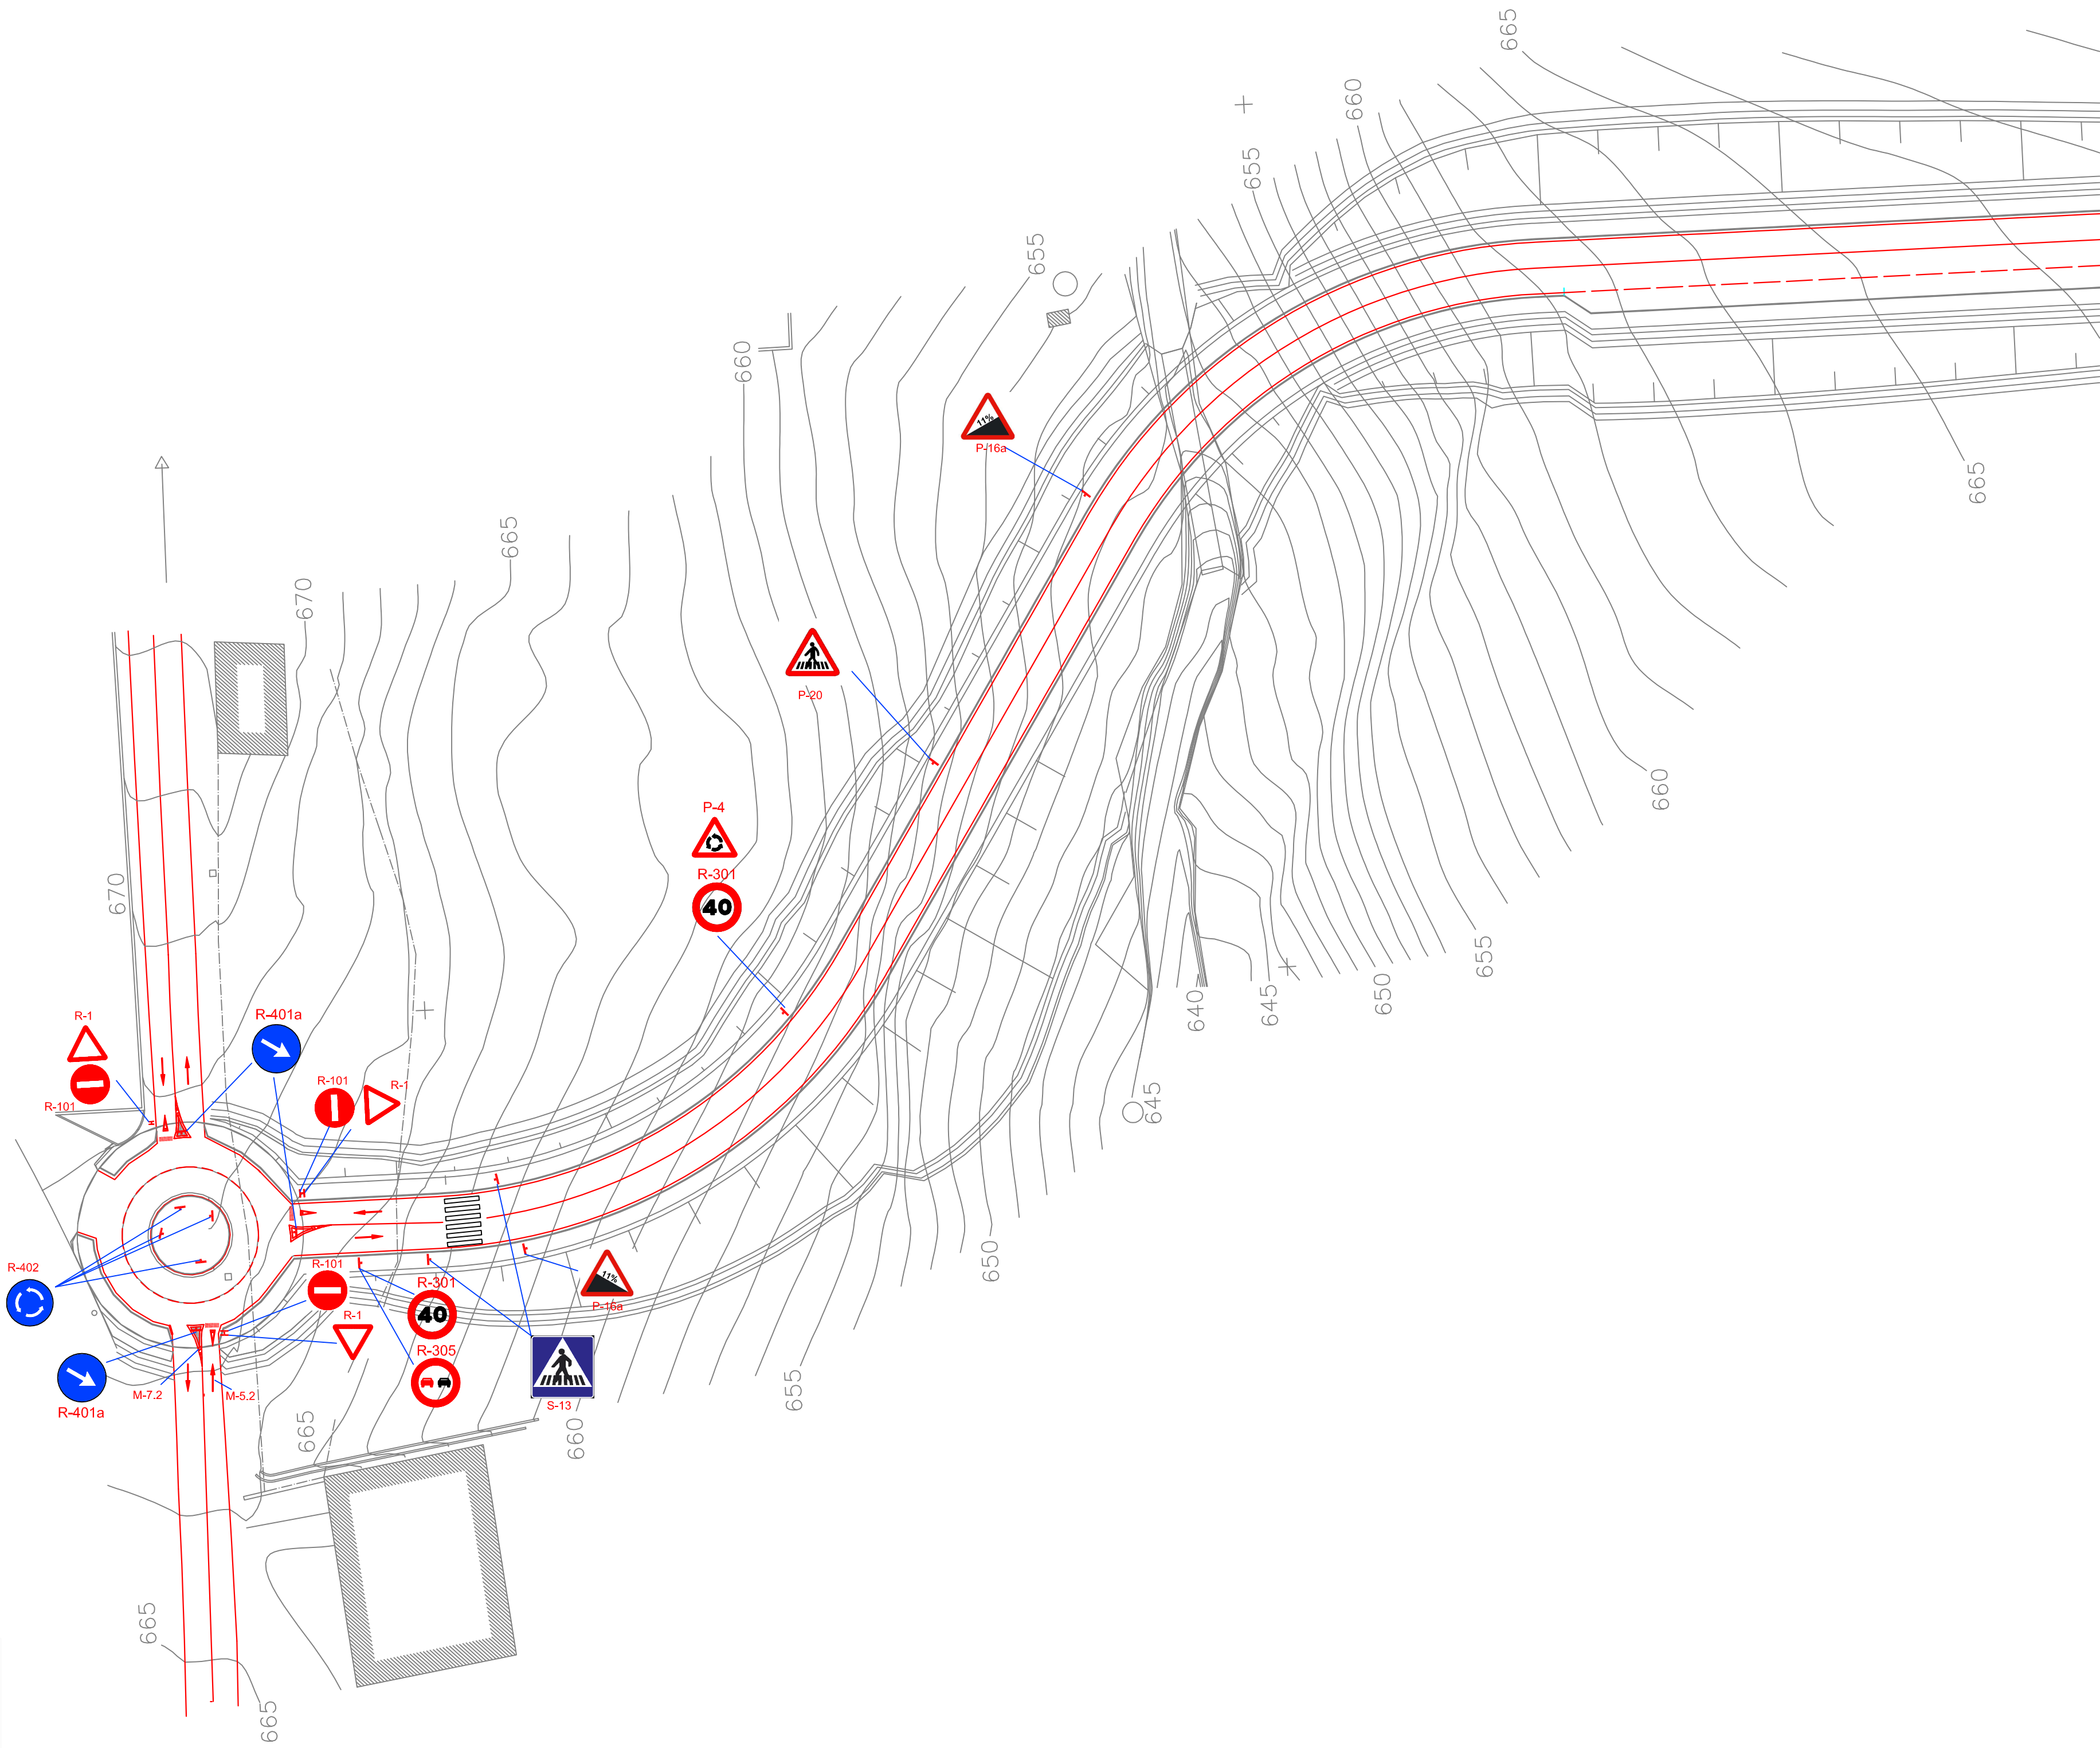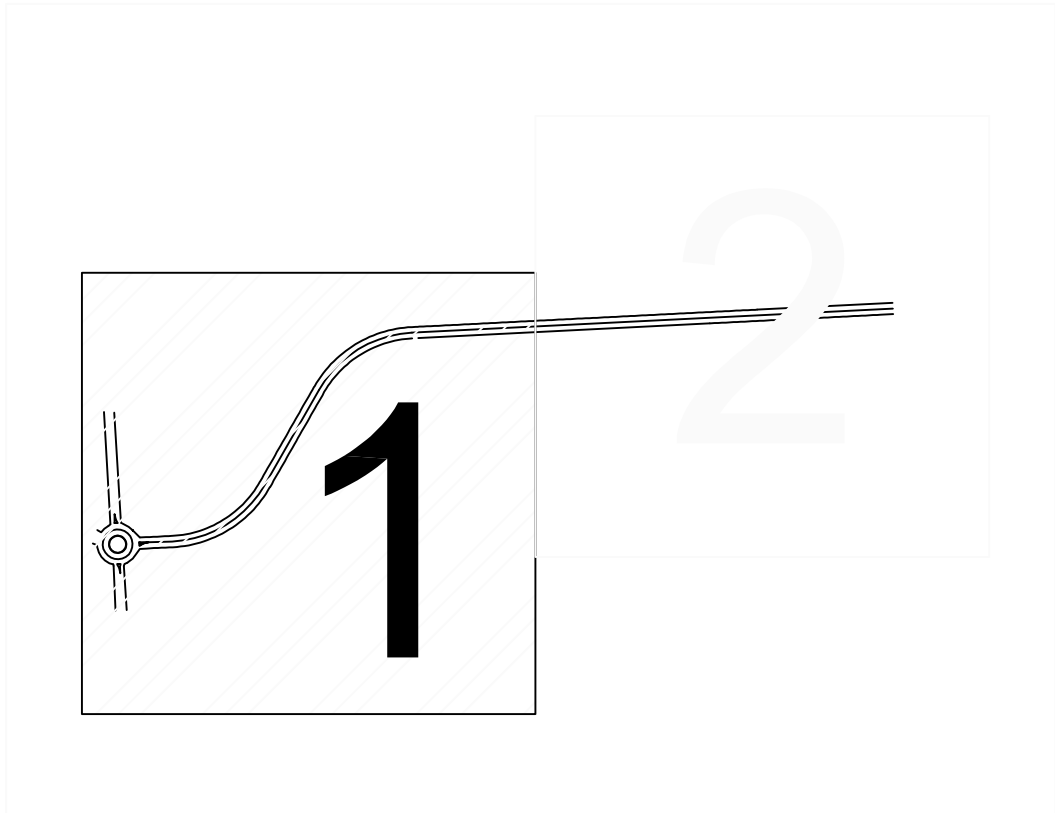

	FECHA	NOMBRE	FIRMA	ESCUELA POLITÉCNICA SUPERIOR LINARES
DIBUJADO		ANA BELÉN LÓPEZ		
COMPROBADO		RAMÓN LUIS CARRERA		
ESCALA:		Variante de trazado de la JA-7105 en el acceso a Chilitívar		Nº PLANO
1:500		SEÑALIZACIÓN EN PLANTA		11/1
				SUSTITUYE A:
				SUSTITUIDO POR:

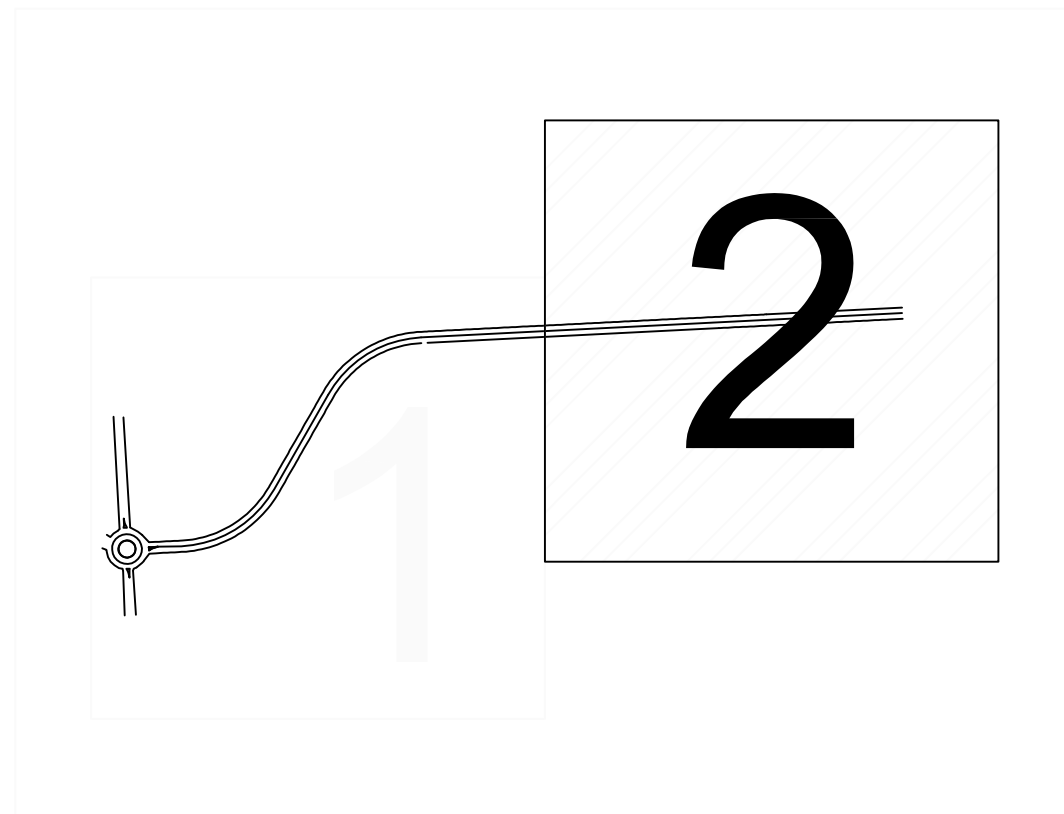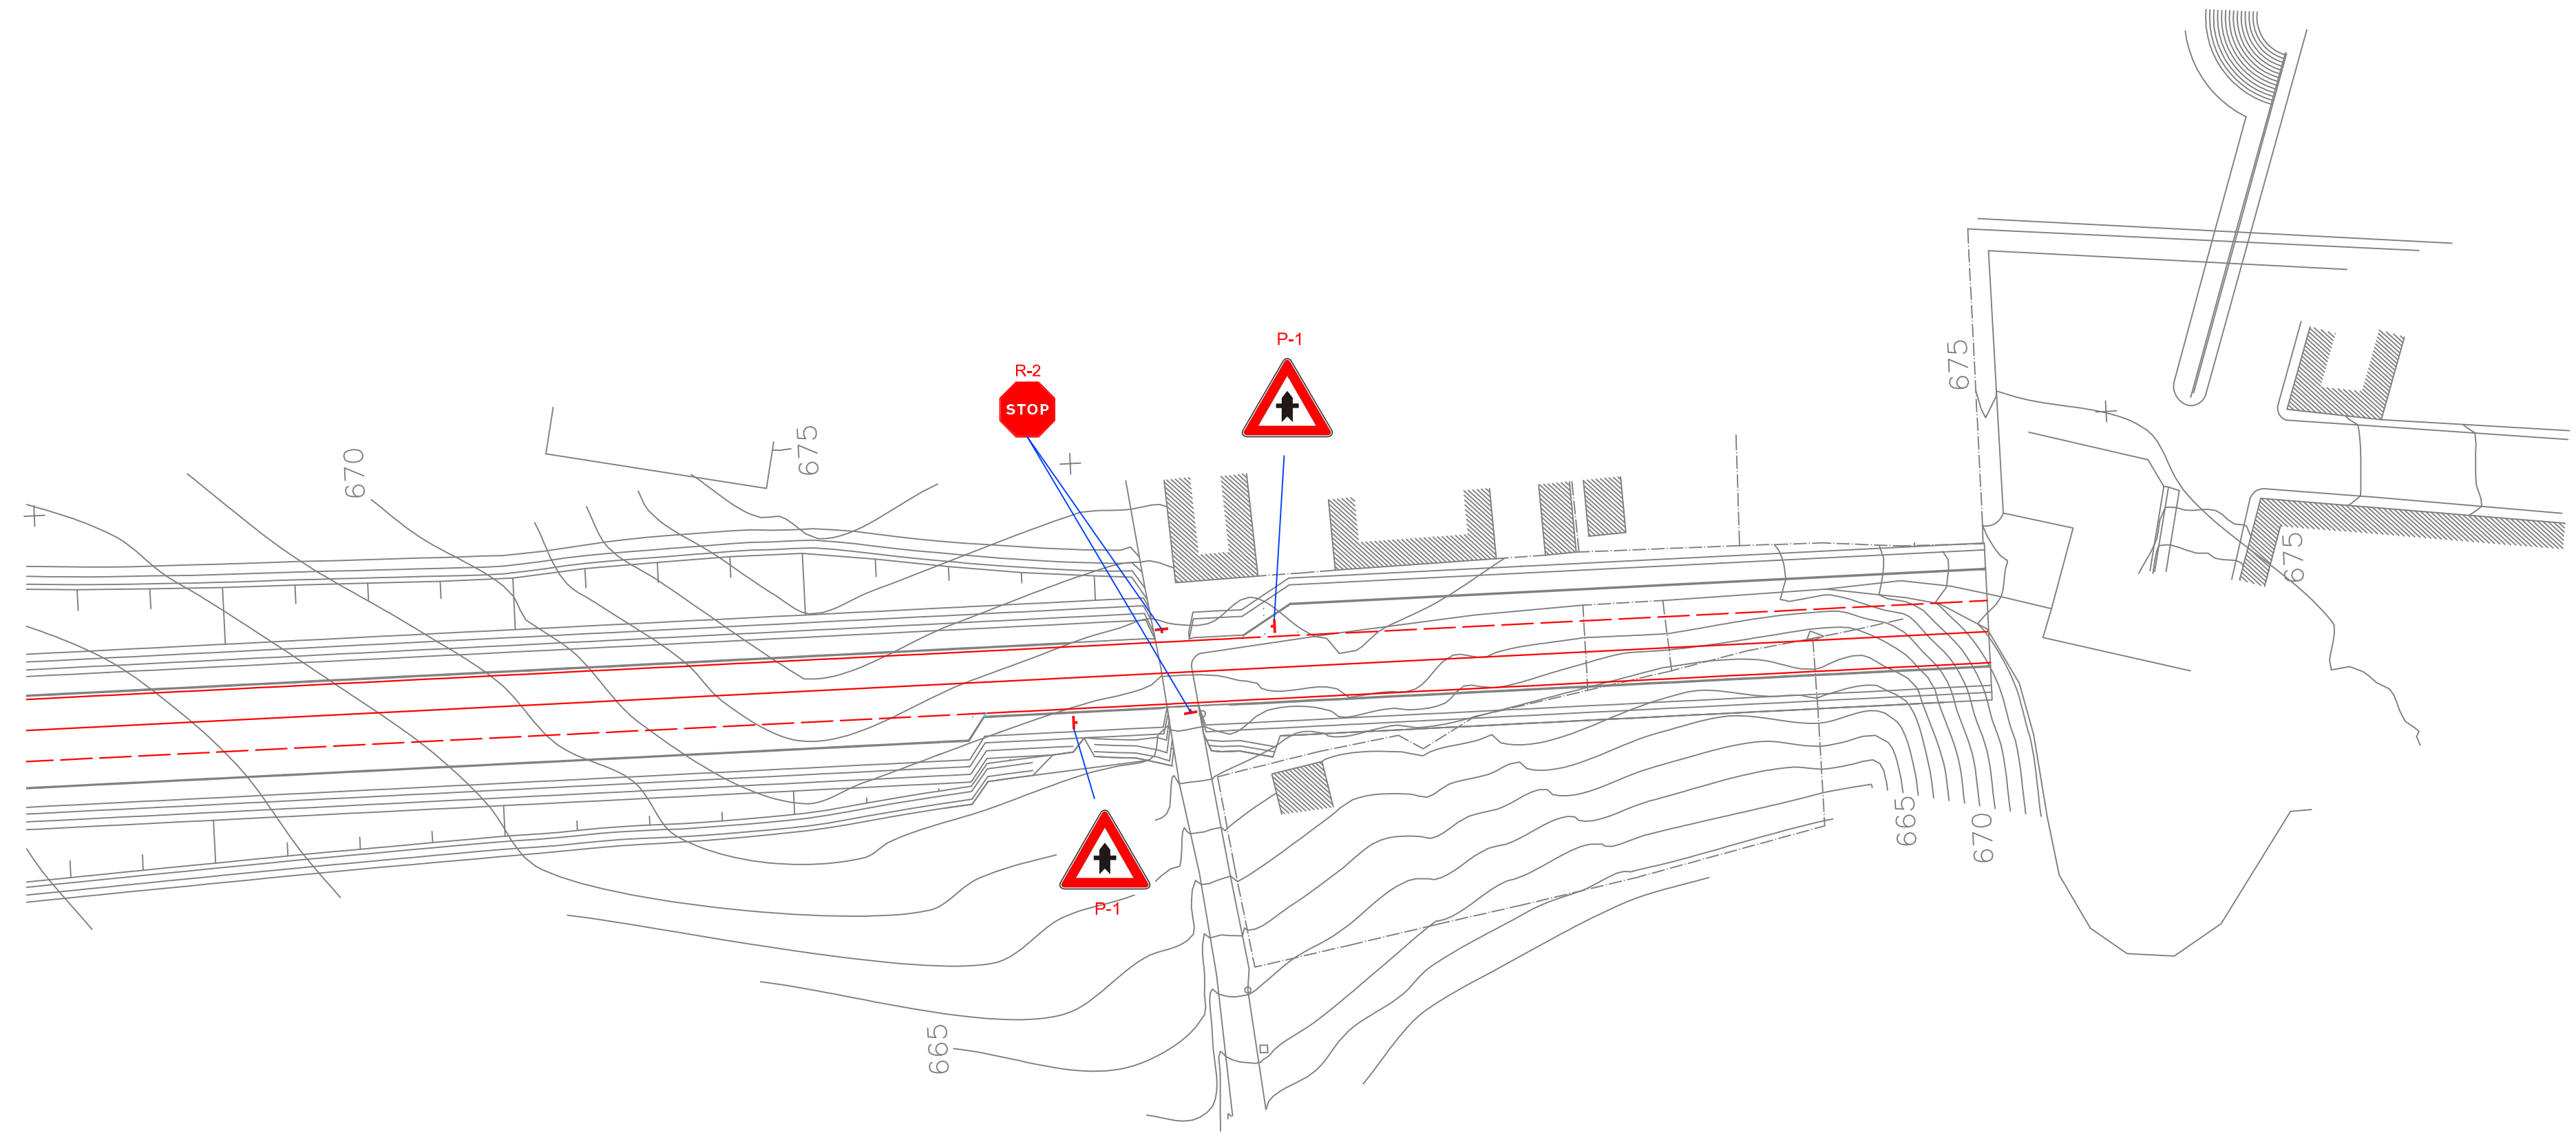


DIBUJADO	FECHA	NOMBRE	FIRMA	ESCUELA POLITÉCNICA SUPERIOR LINARES	
COMPROBADO		ANA BELÉN LÓPEZ RAMÓN LUIS CARPENA			
ESCALA:		Variante de trazado de la JA-7105 en el acceso a Chiluvar			Nº PLANO
1:500		SEÑALIZACIÓN EN PLANTA			11/2
					SUSTITUYE A:
					SUSTITUIDO POR:


MARCAS LONGITUDINALES CONTINUAS

M-2.2

ESCALA = 1:30

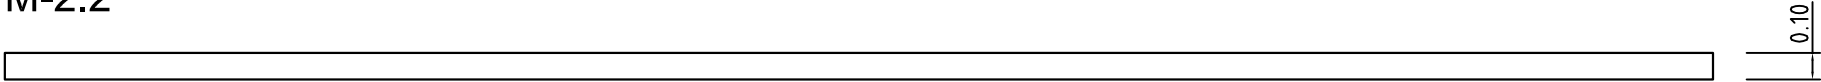


M-2.6

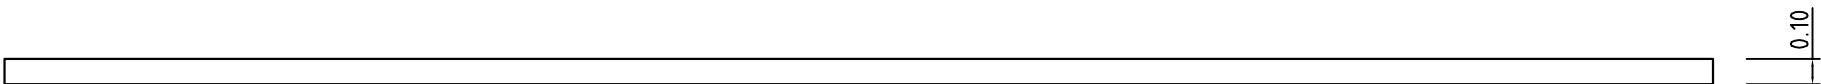


MARCAS TRANSVERSALES

M-4.2

ESCALA = 1:100

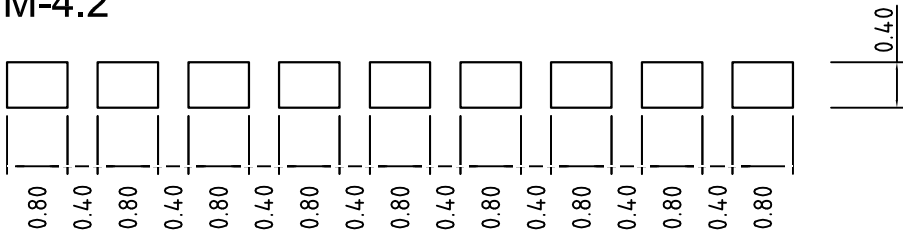


M-7.3

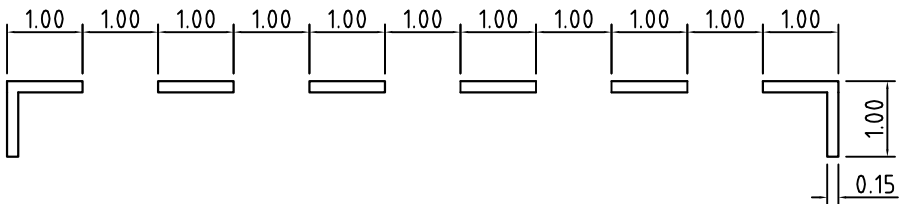

MARCA M-6.5

CEDA EL PASO

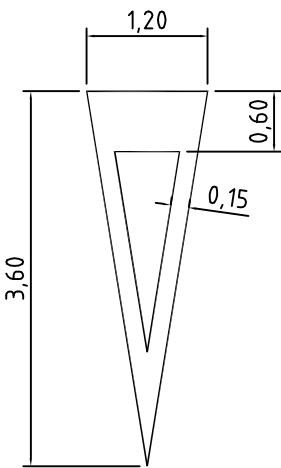


ESCALA = 1:75

PASO DE PEATONES

M-4.3


ESCALA = 1:50

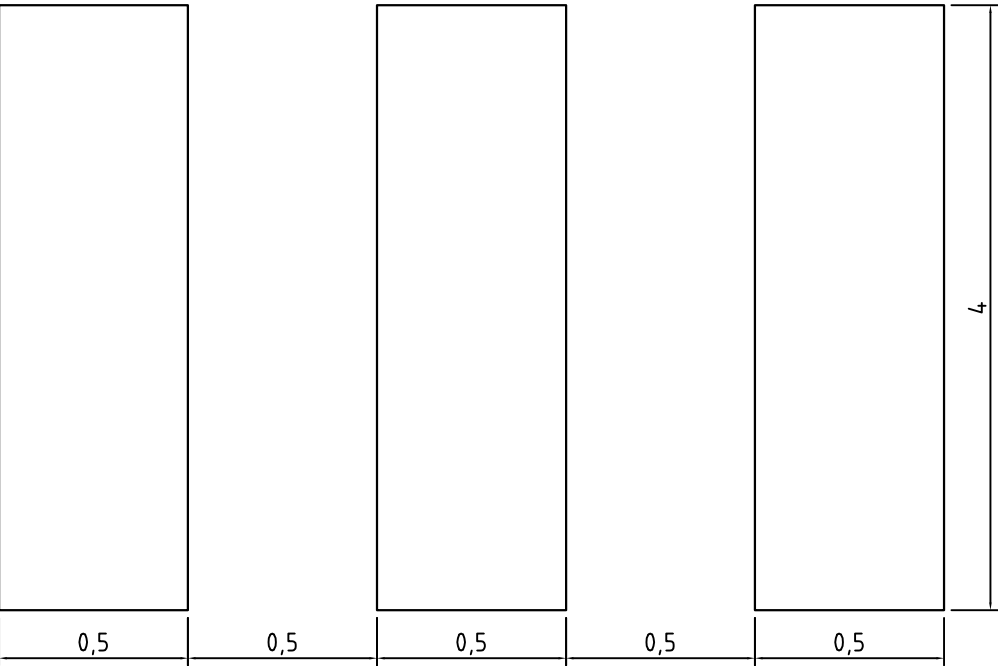

MARCA M-5.2


VIAS CON V.M. ≤ 60 Km/h

ESCALA = 1:20

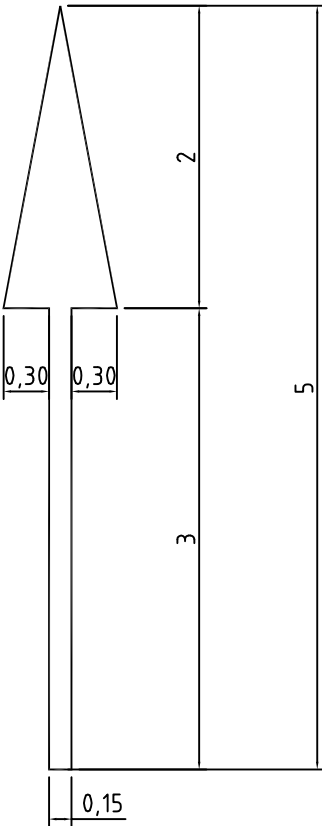


	FECHA	NOMBRE	FIRMA	ESCUELA POLITÉCNICA SUPERIOR LINARES
DIBUJADO		ANA BELÉN LÓPEZ		
COMPROBADO		RAMÓN LUIS CARPENA		
ESCALA:	Variante de trazado de la JA-7105 en el acceso a Chilluévar			Nº PLANO
VARIAS				11/3
				SUSTITUYE A:
				SUSTITUIDO POR:
			MARCAS VIALES	

POSTE DE UNA SEÑAL

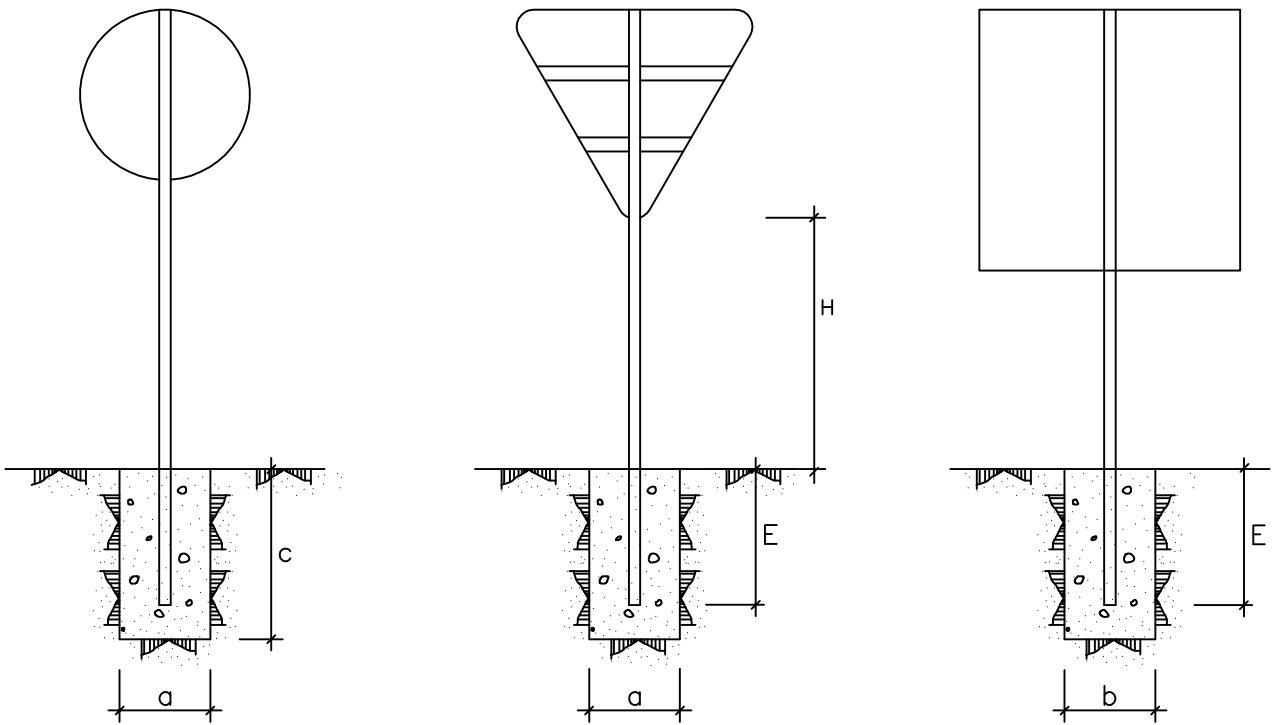

SEÑALES VERTICALES

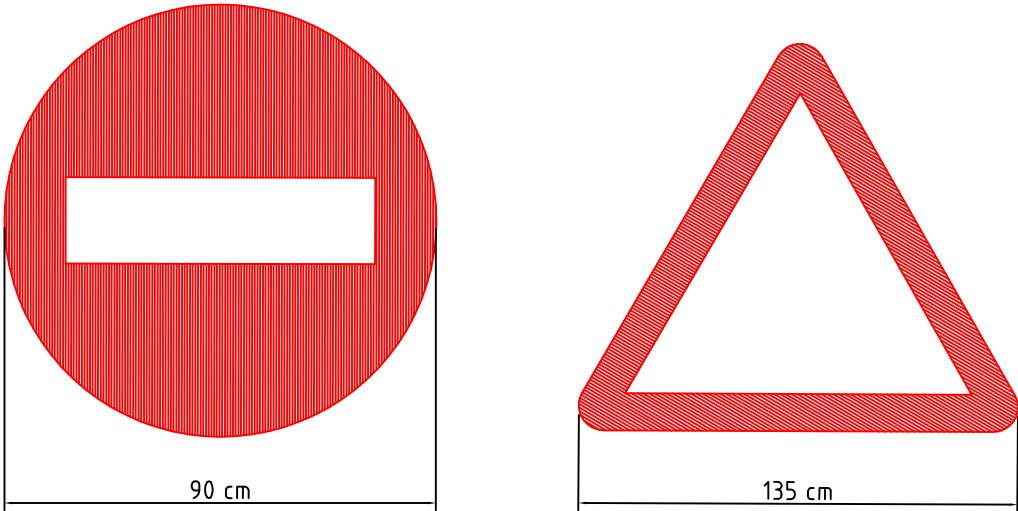

DATOS DEL SOPORTE

SECCION SOPORTE (mm.)	H	E	CIMENTACION		
			a	b	c
80x40x2	220	52	30	40	60

	FECHA	NOMBRE	FIRMA	ESCUELA POLITÉCNICA SUPERIOR LINARES	
DIBUJADO		ANA BELÉN LÓPEZ			
COMPROBADO		RAMÓN LUIS CARPENA			
ESCALA:	Variante de trazado de la JA-7105 en el acceso a Chilluévar			Nº PLANO	
S/E				SEÑALIZACIÓN VERTICAL	11/4
					SUSTITUYE A:
				SUSTITUIDO POR:	