



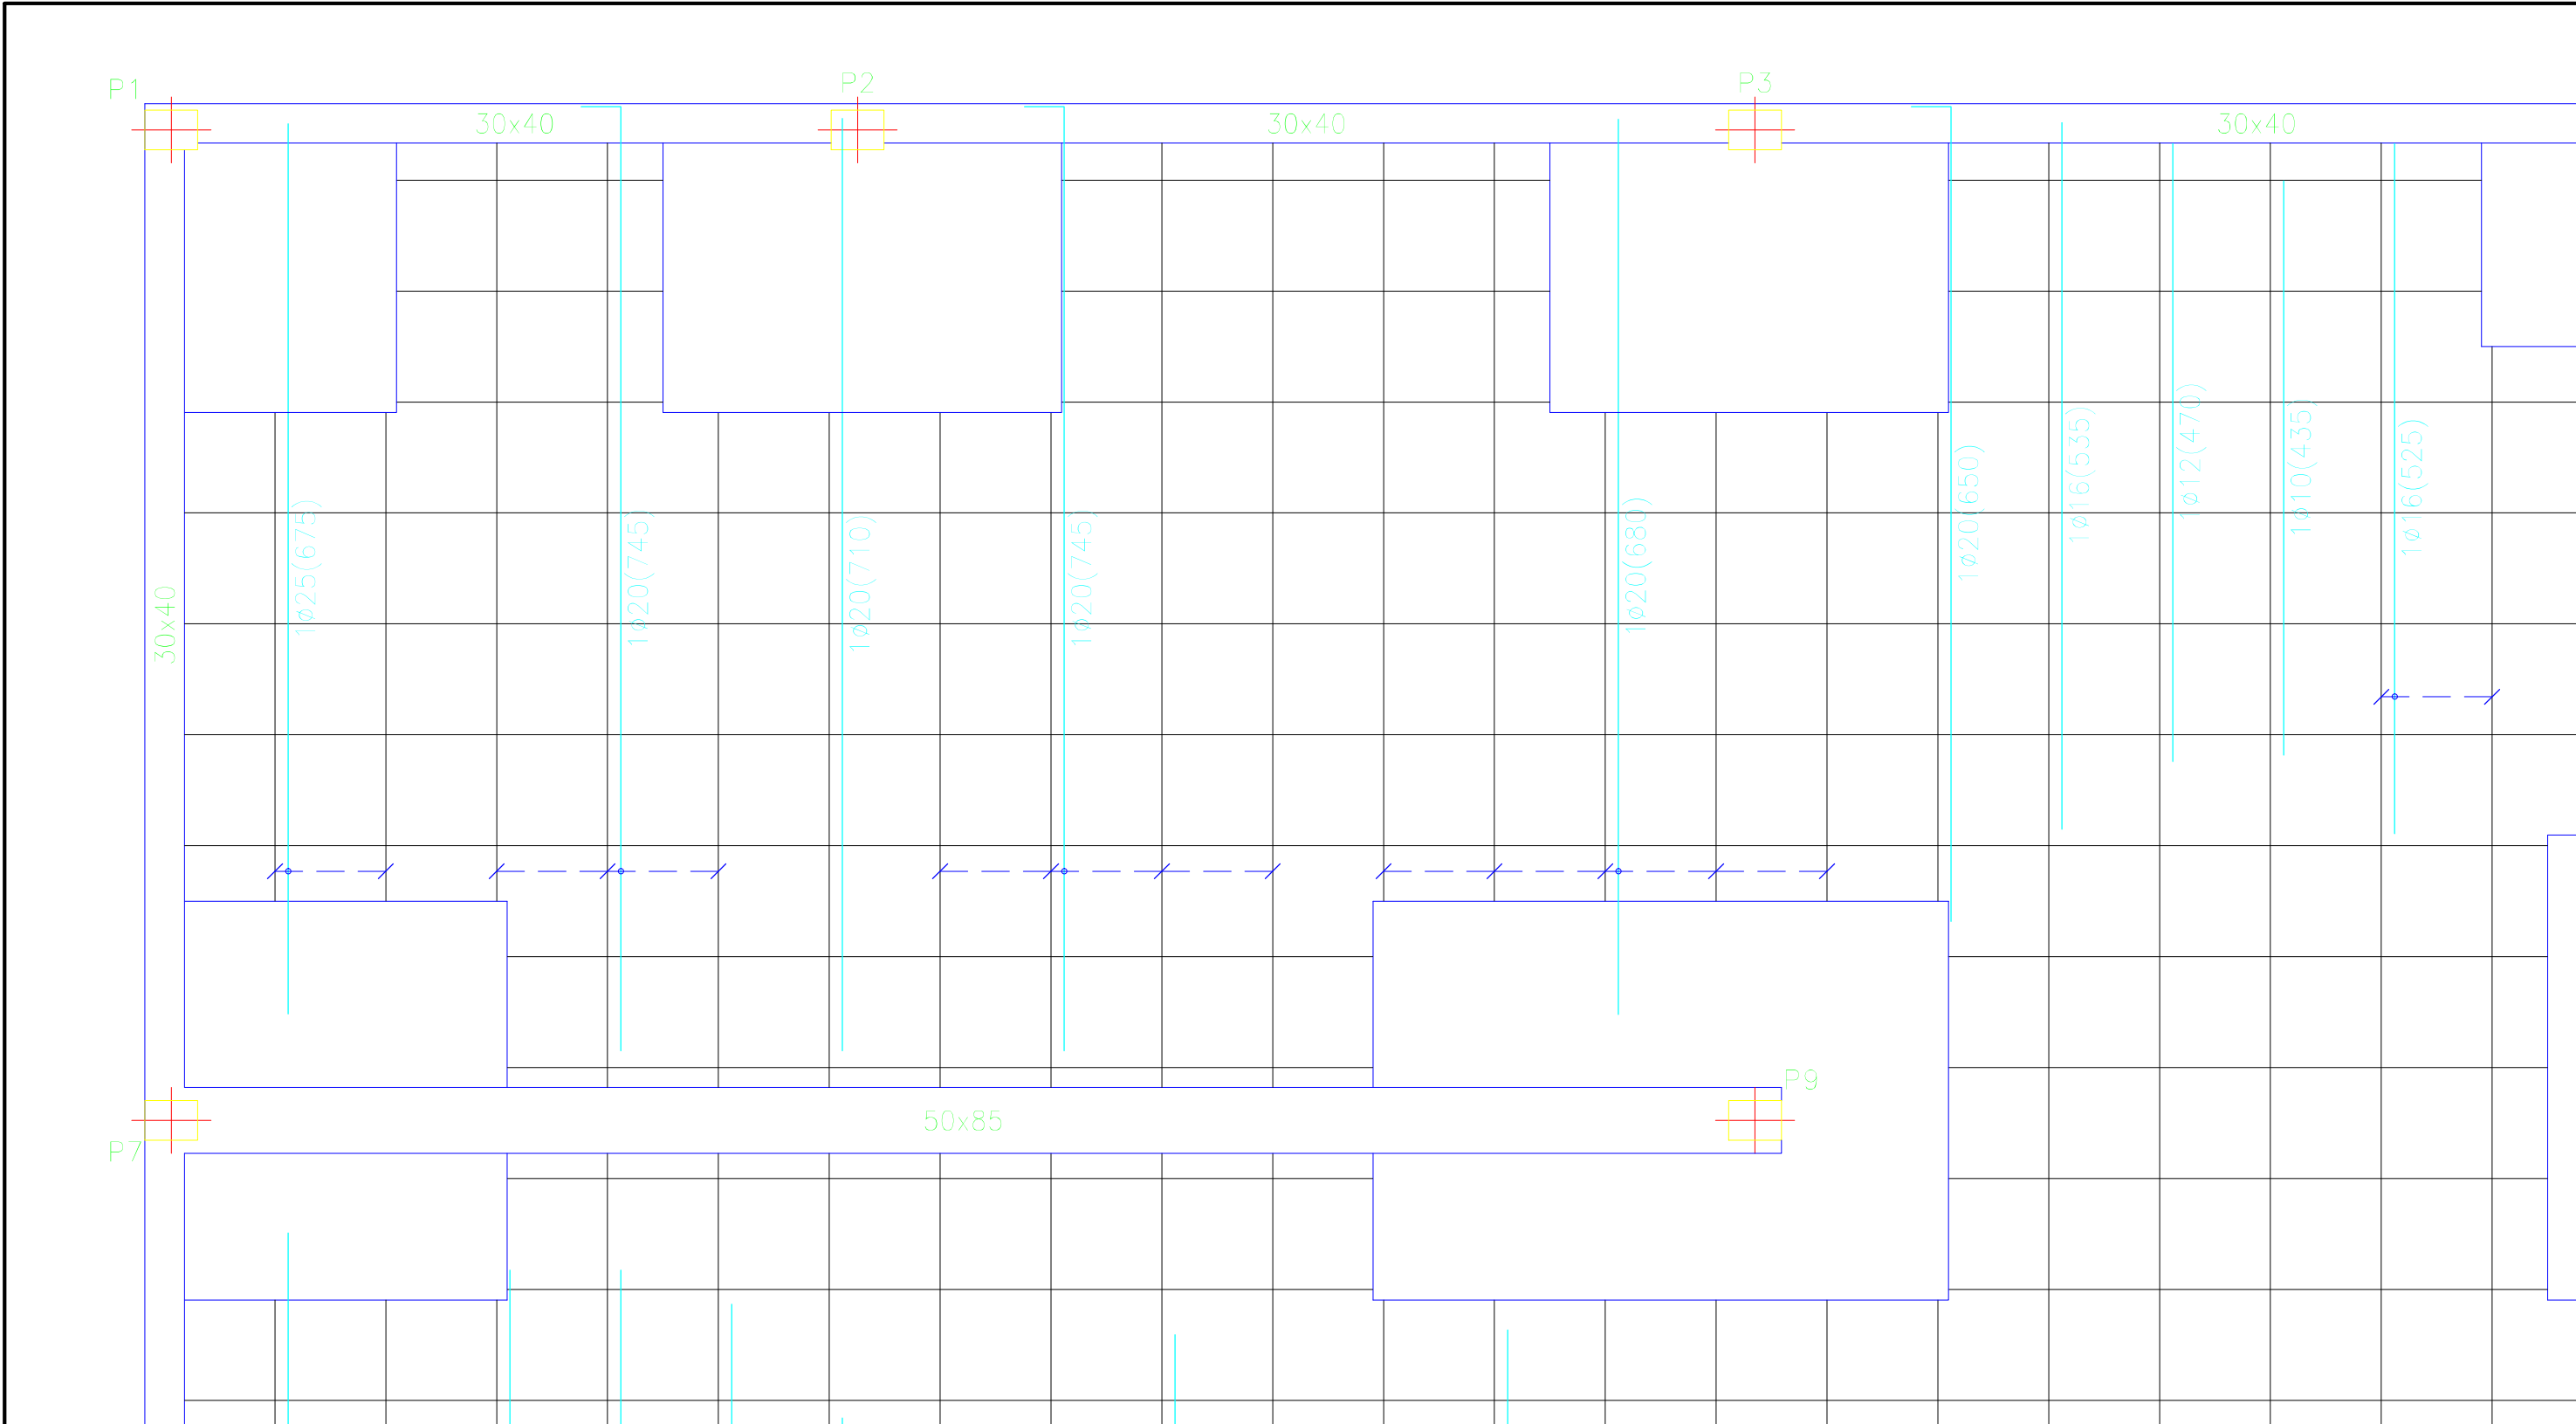


Cuadro de características según EHE-08		
Elemento	Especificaciones del elemento	Tipo de control
Hormigón	HA-25/B/IIa	Normal
Acero de armaduras	B500 SD	Normal

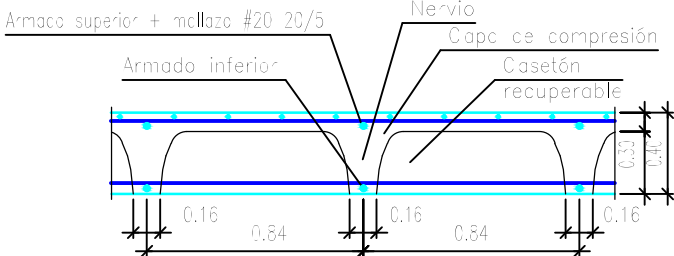



Longitud de solape (cm)				
Diámetro de la barra ø	Barra traccionada		Barra comprimida	
	Posición I	Posición II	Posición I	Posición II
≤12	50	66	42	55
14	59	77	49	64
16	67	88	56	73
20	96	125	80	104

Planta 2	Eje X	Eje Y
Armado base sup.	1ø12	1ø12
Armado base inf.	1ø16	1ø16

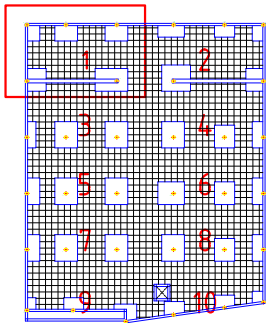


	FECHA	NOMBRE	FIRMA	ESCUELA POLITÉCNICA SUPERIOR LINARES	
DIBUJADO	28/06/16	Cristian Águila O			
COMPROBADO					
ESCALA: 1 : 50	Proyecto de construcción de aparcamiento Cine San Miguel Planta Cubierta Refuerzo transversal inferior			Nº PLANO 4.3	Nº HOJA 11/40
				SUSTITUYE A:	
				SUSTITUIDO POR:	

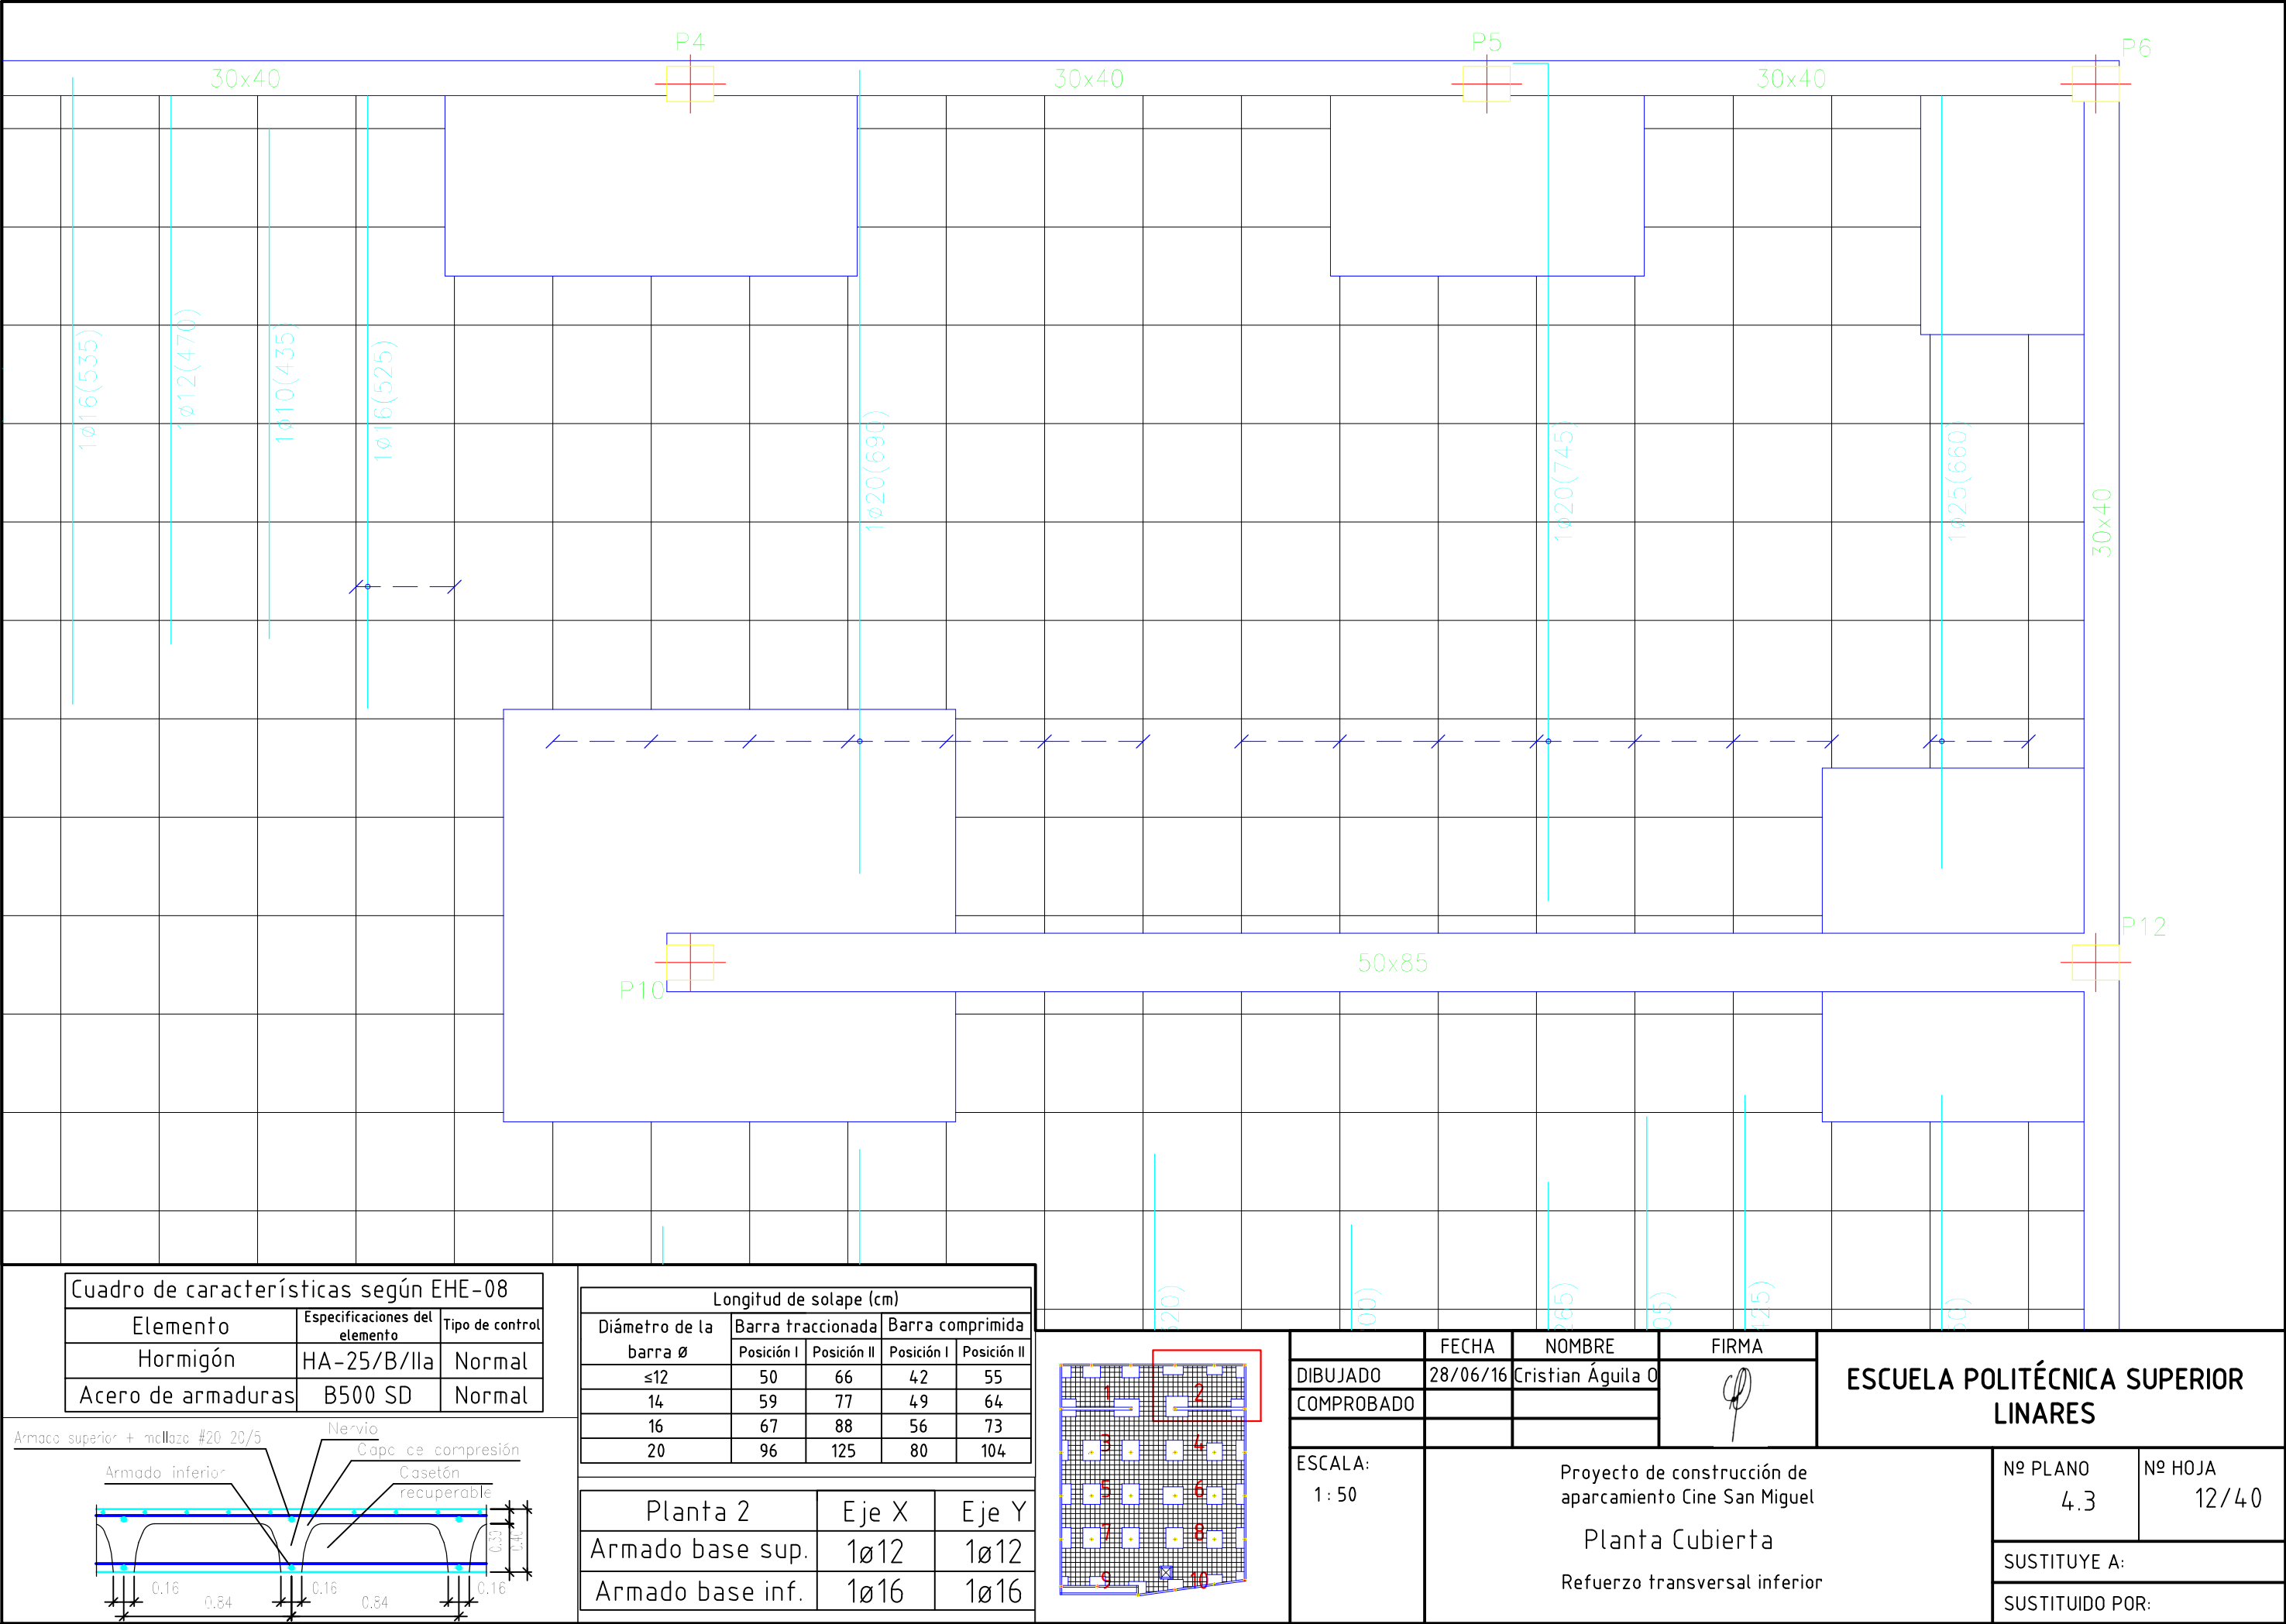

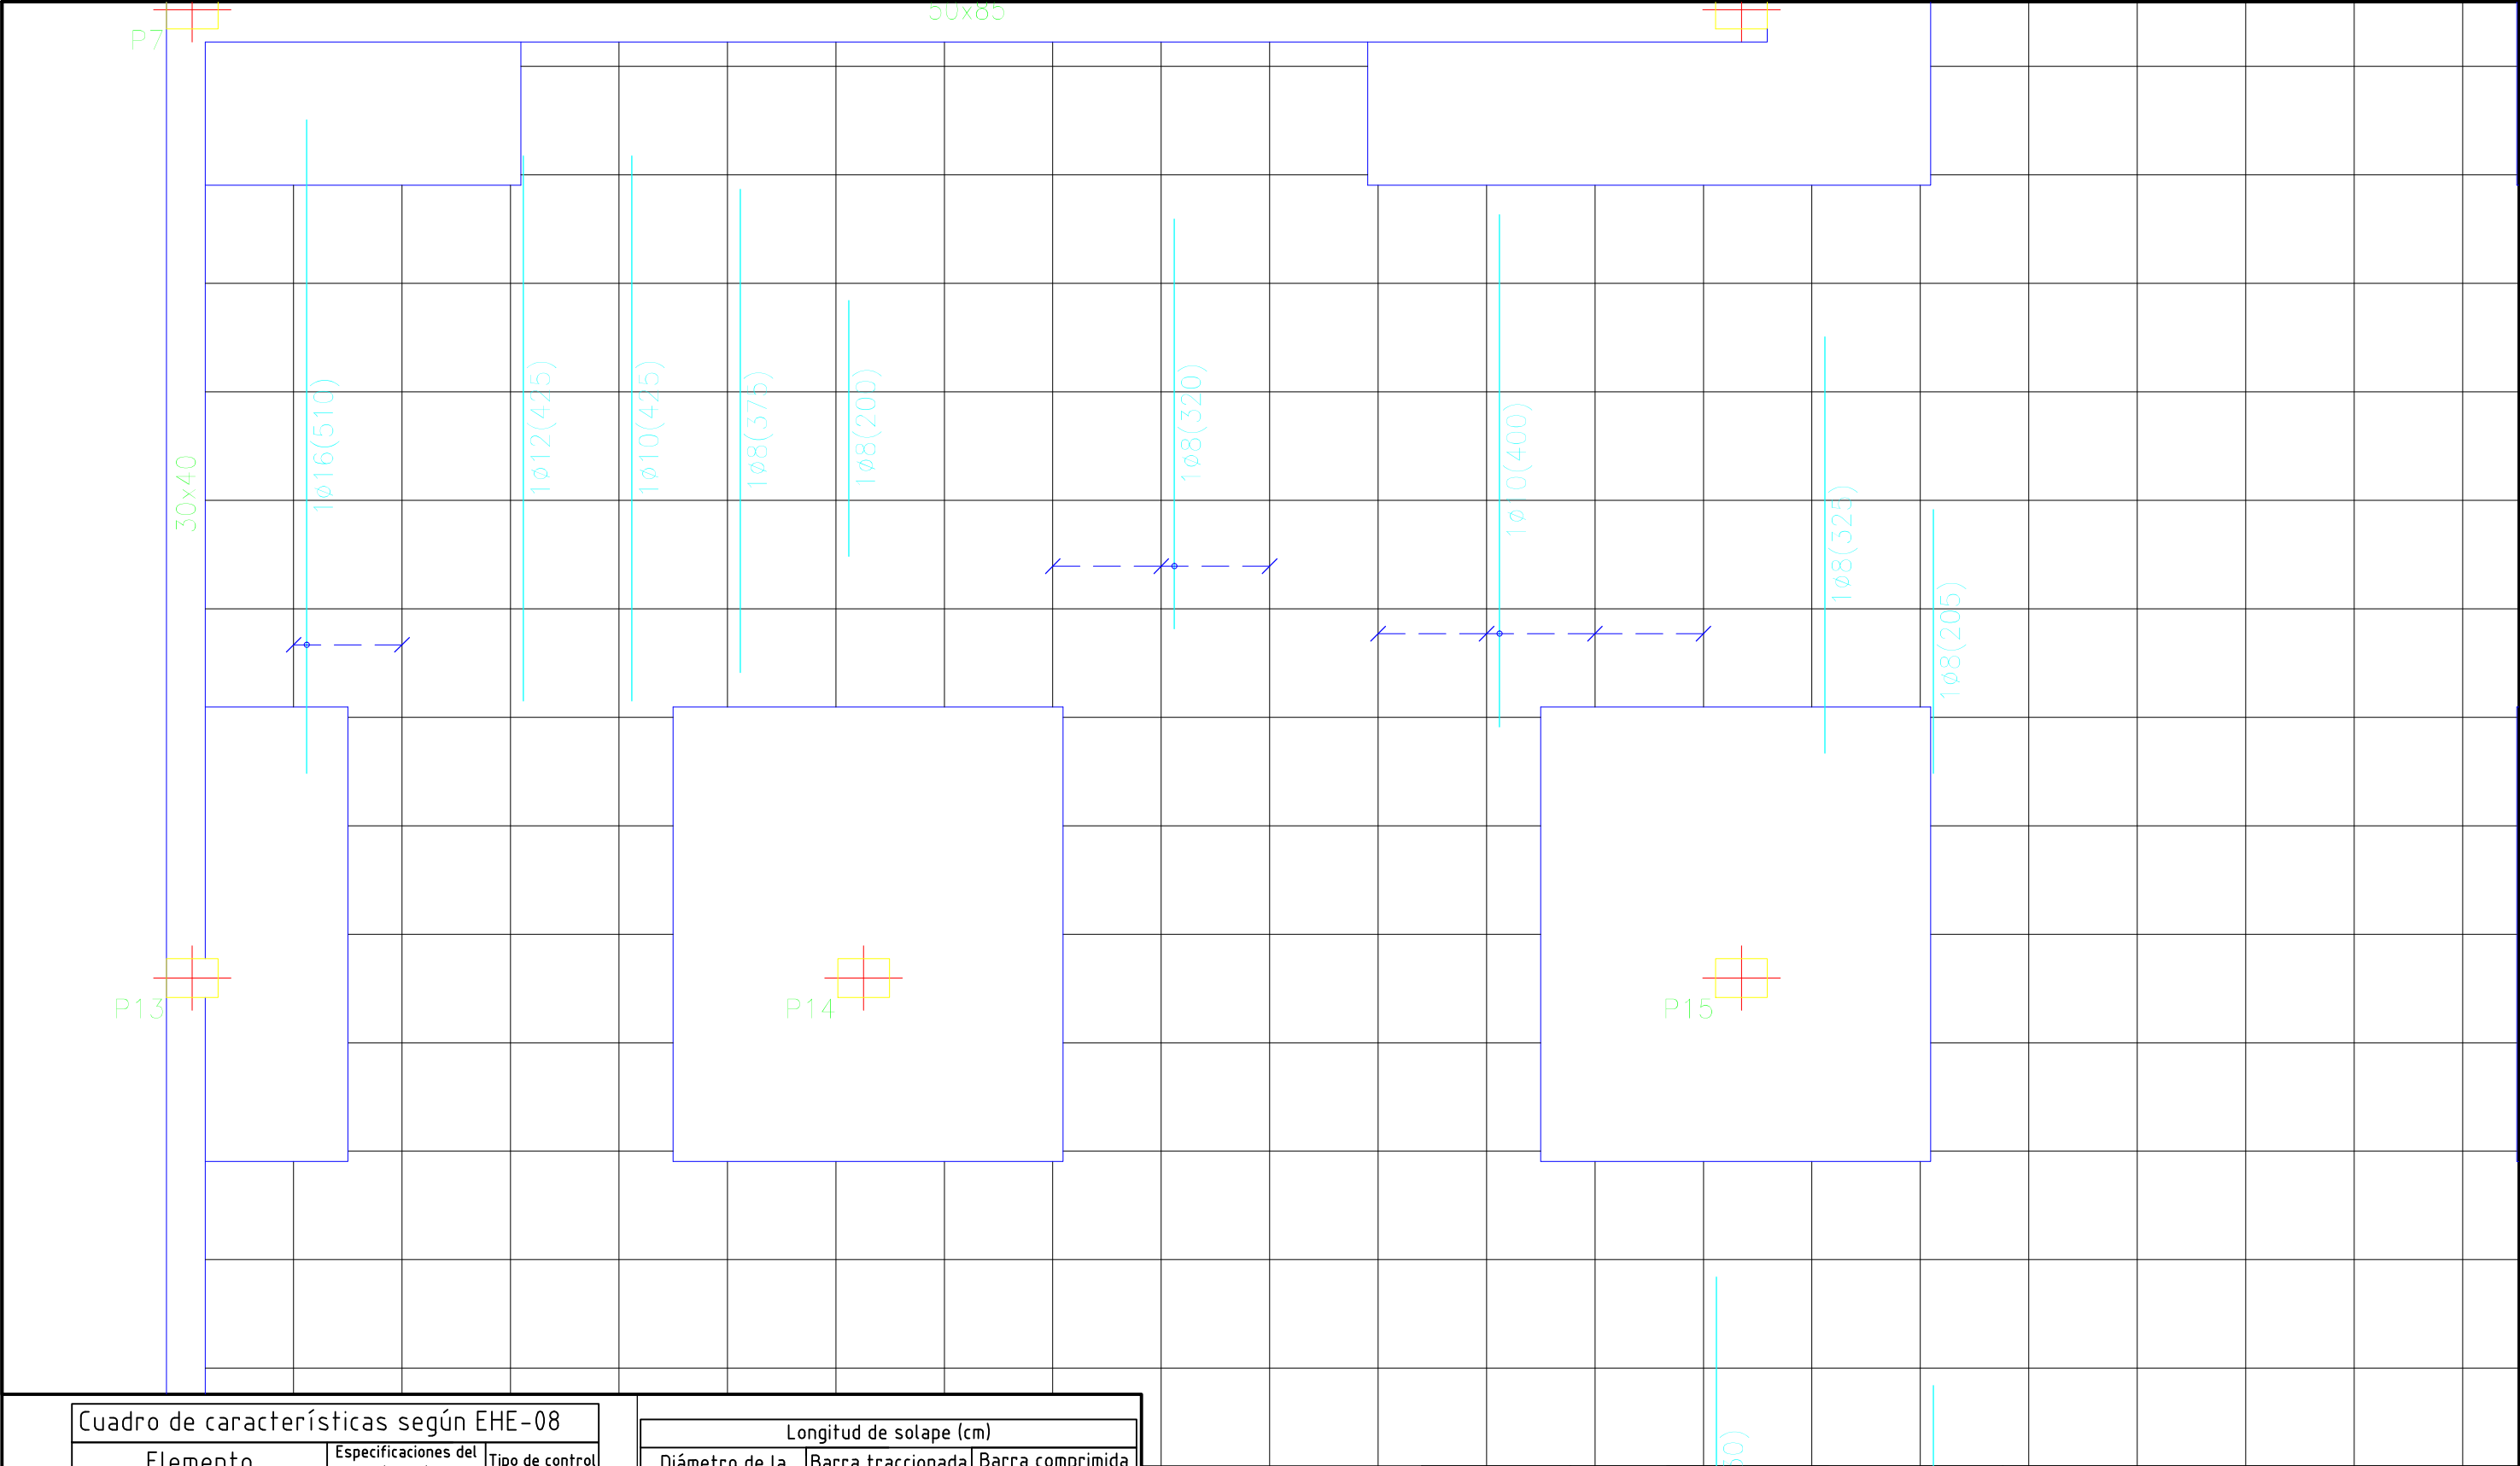


Cuadro de características según EHE-08		
Elemento	Especificaciones del elemento	Tipo de control
Hormigón	HA-25/B/IIa	Normal
Acero de armaduras	B500 SD	Normal

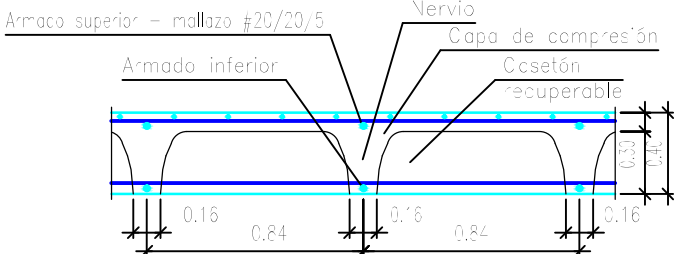


Longitud de solape (cm)				
Diámetro de la barra Ø	Barra traccionada		Barra comprimida	
	Posición I	Posición II	Posición I	Posición II
≤12	50	66	42	55
14	59	77	49	64
16	67	88	56	73
20	96	125	80	104


Planta 2	Eje X	Eje Y
Armado base sup.	1Ø12	1Ø12
Armado base inf.	1Ø16	1Ø16

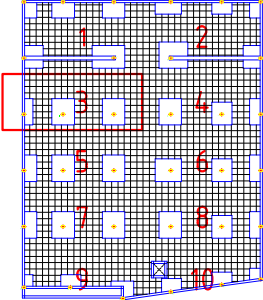

	FECHA	NOMBRE	FIRMA	ESCUELA POLITÉCNICA SUPERIOR LINARES	
DIBUJADO	28/06/16	Cristian Águila O			
COMPROBADO				Nº PLANO 4.3	
ESCALA: 1 : 50	Proyecto de construcción de aparcamiento Cine San Miguel Planta Cubierta Refuerzo transversal inferior			Nº HOJA 13/40	
				SUSTITUYE A:	
				SUSTITUIDO POR:	

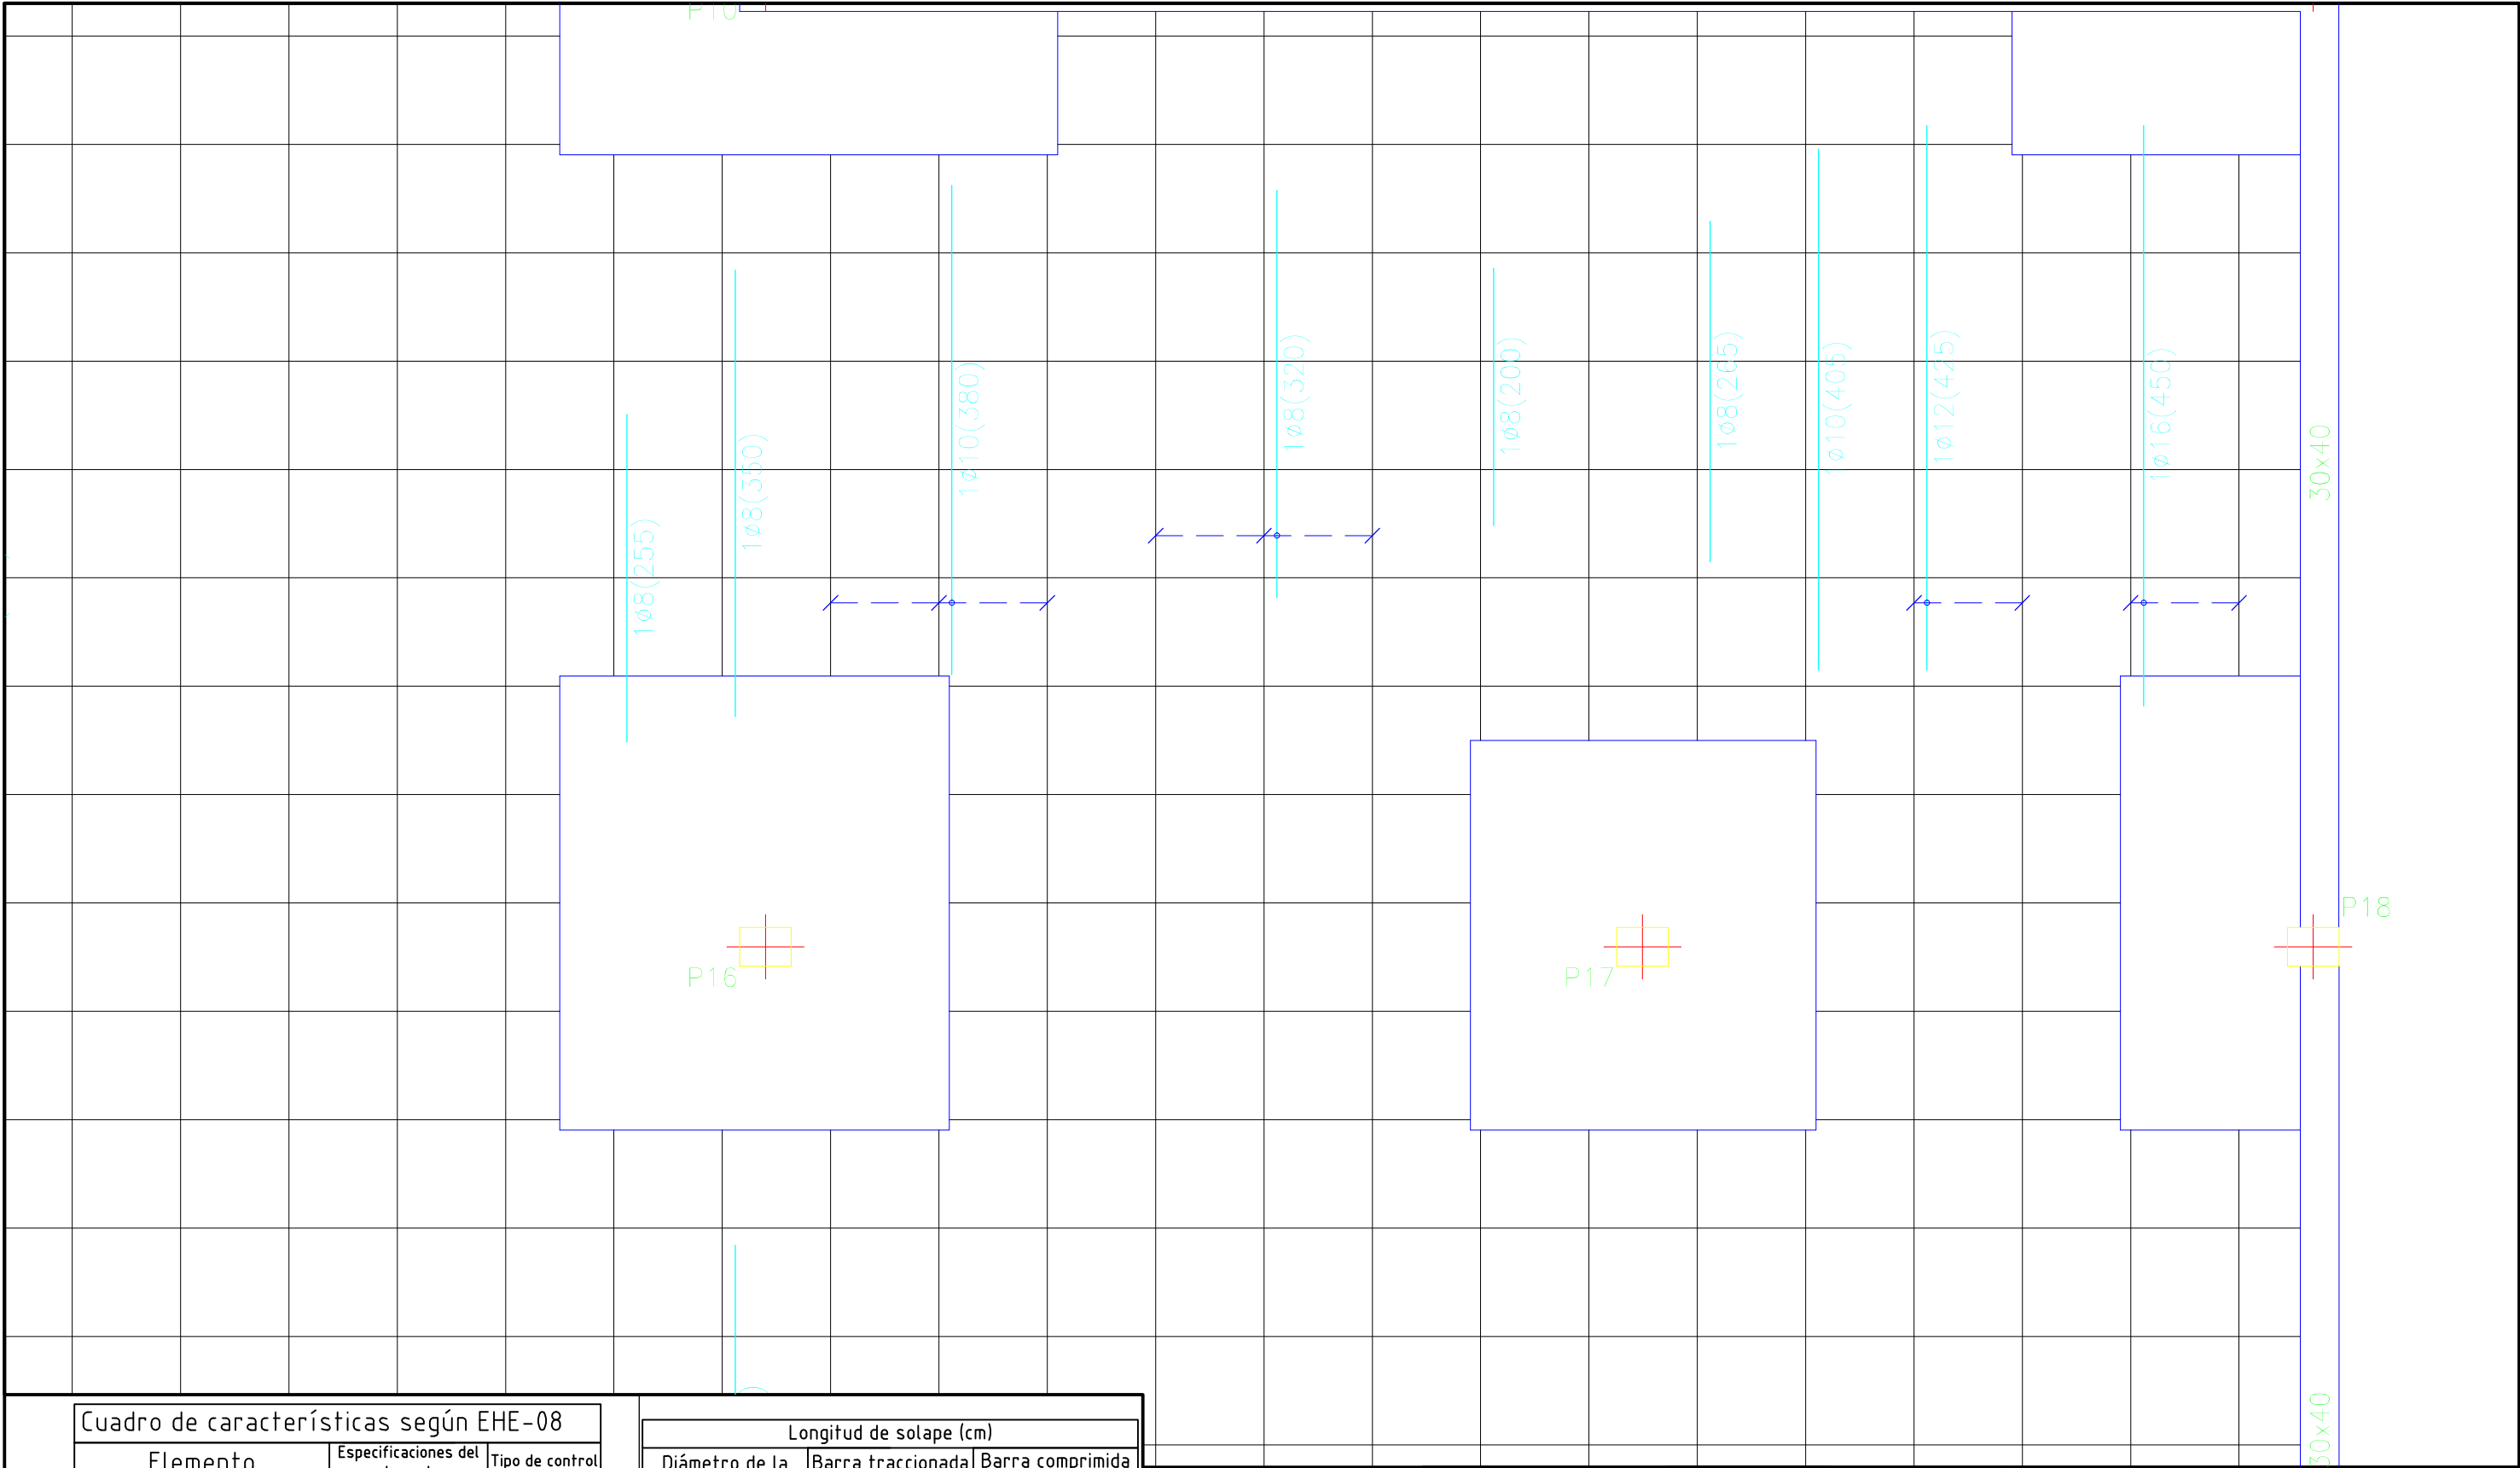


Cuadro de características según EHE-08		
Elemento	Especificaciones del elemento	Tipo de control
Hormigón	HA-25/B/IIa	Normal
Acero de armaduras	B500 SD	Normal

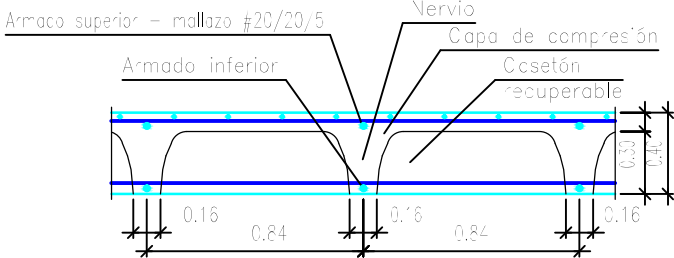


Longitud de solape (cm)				
Diámetro de la barra ø	Barra traccionada		Barra comprimida	
	Posición I	Posición II	Posición I	Posición II
≤12	50	66	42	55
14	59	77	49	64
16	67	88	56	73
20	96	125	80	104


Planta 2	Eje X	Eje Y
Armado base sup.	1ø12	1ø12
Armado base inf.	1ø16	1ø16

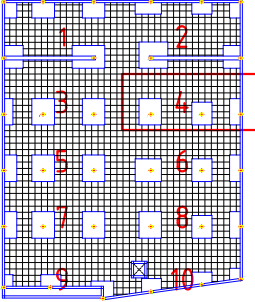

	FECHA	NOMBRE	FIRMA	ESCUELA POLITÉCNICA SUPERIOR LINARES	
DIBUJADO	28/06/16	Cristian Águila O			
COMPROBADO					
ESCALA:	Proyecto de construcción de aparcamiento Cine San Miguel			Nº PLANO	Nº HOJA
1 : 50				4.3	14 / 40
				SUSTITUYE A:	
				SUSTITUIDO POR:	
	Planta Cubierta				
	Refuerzo transversal inferior				

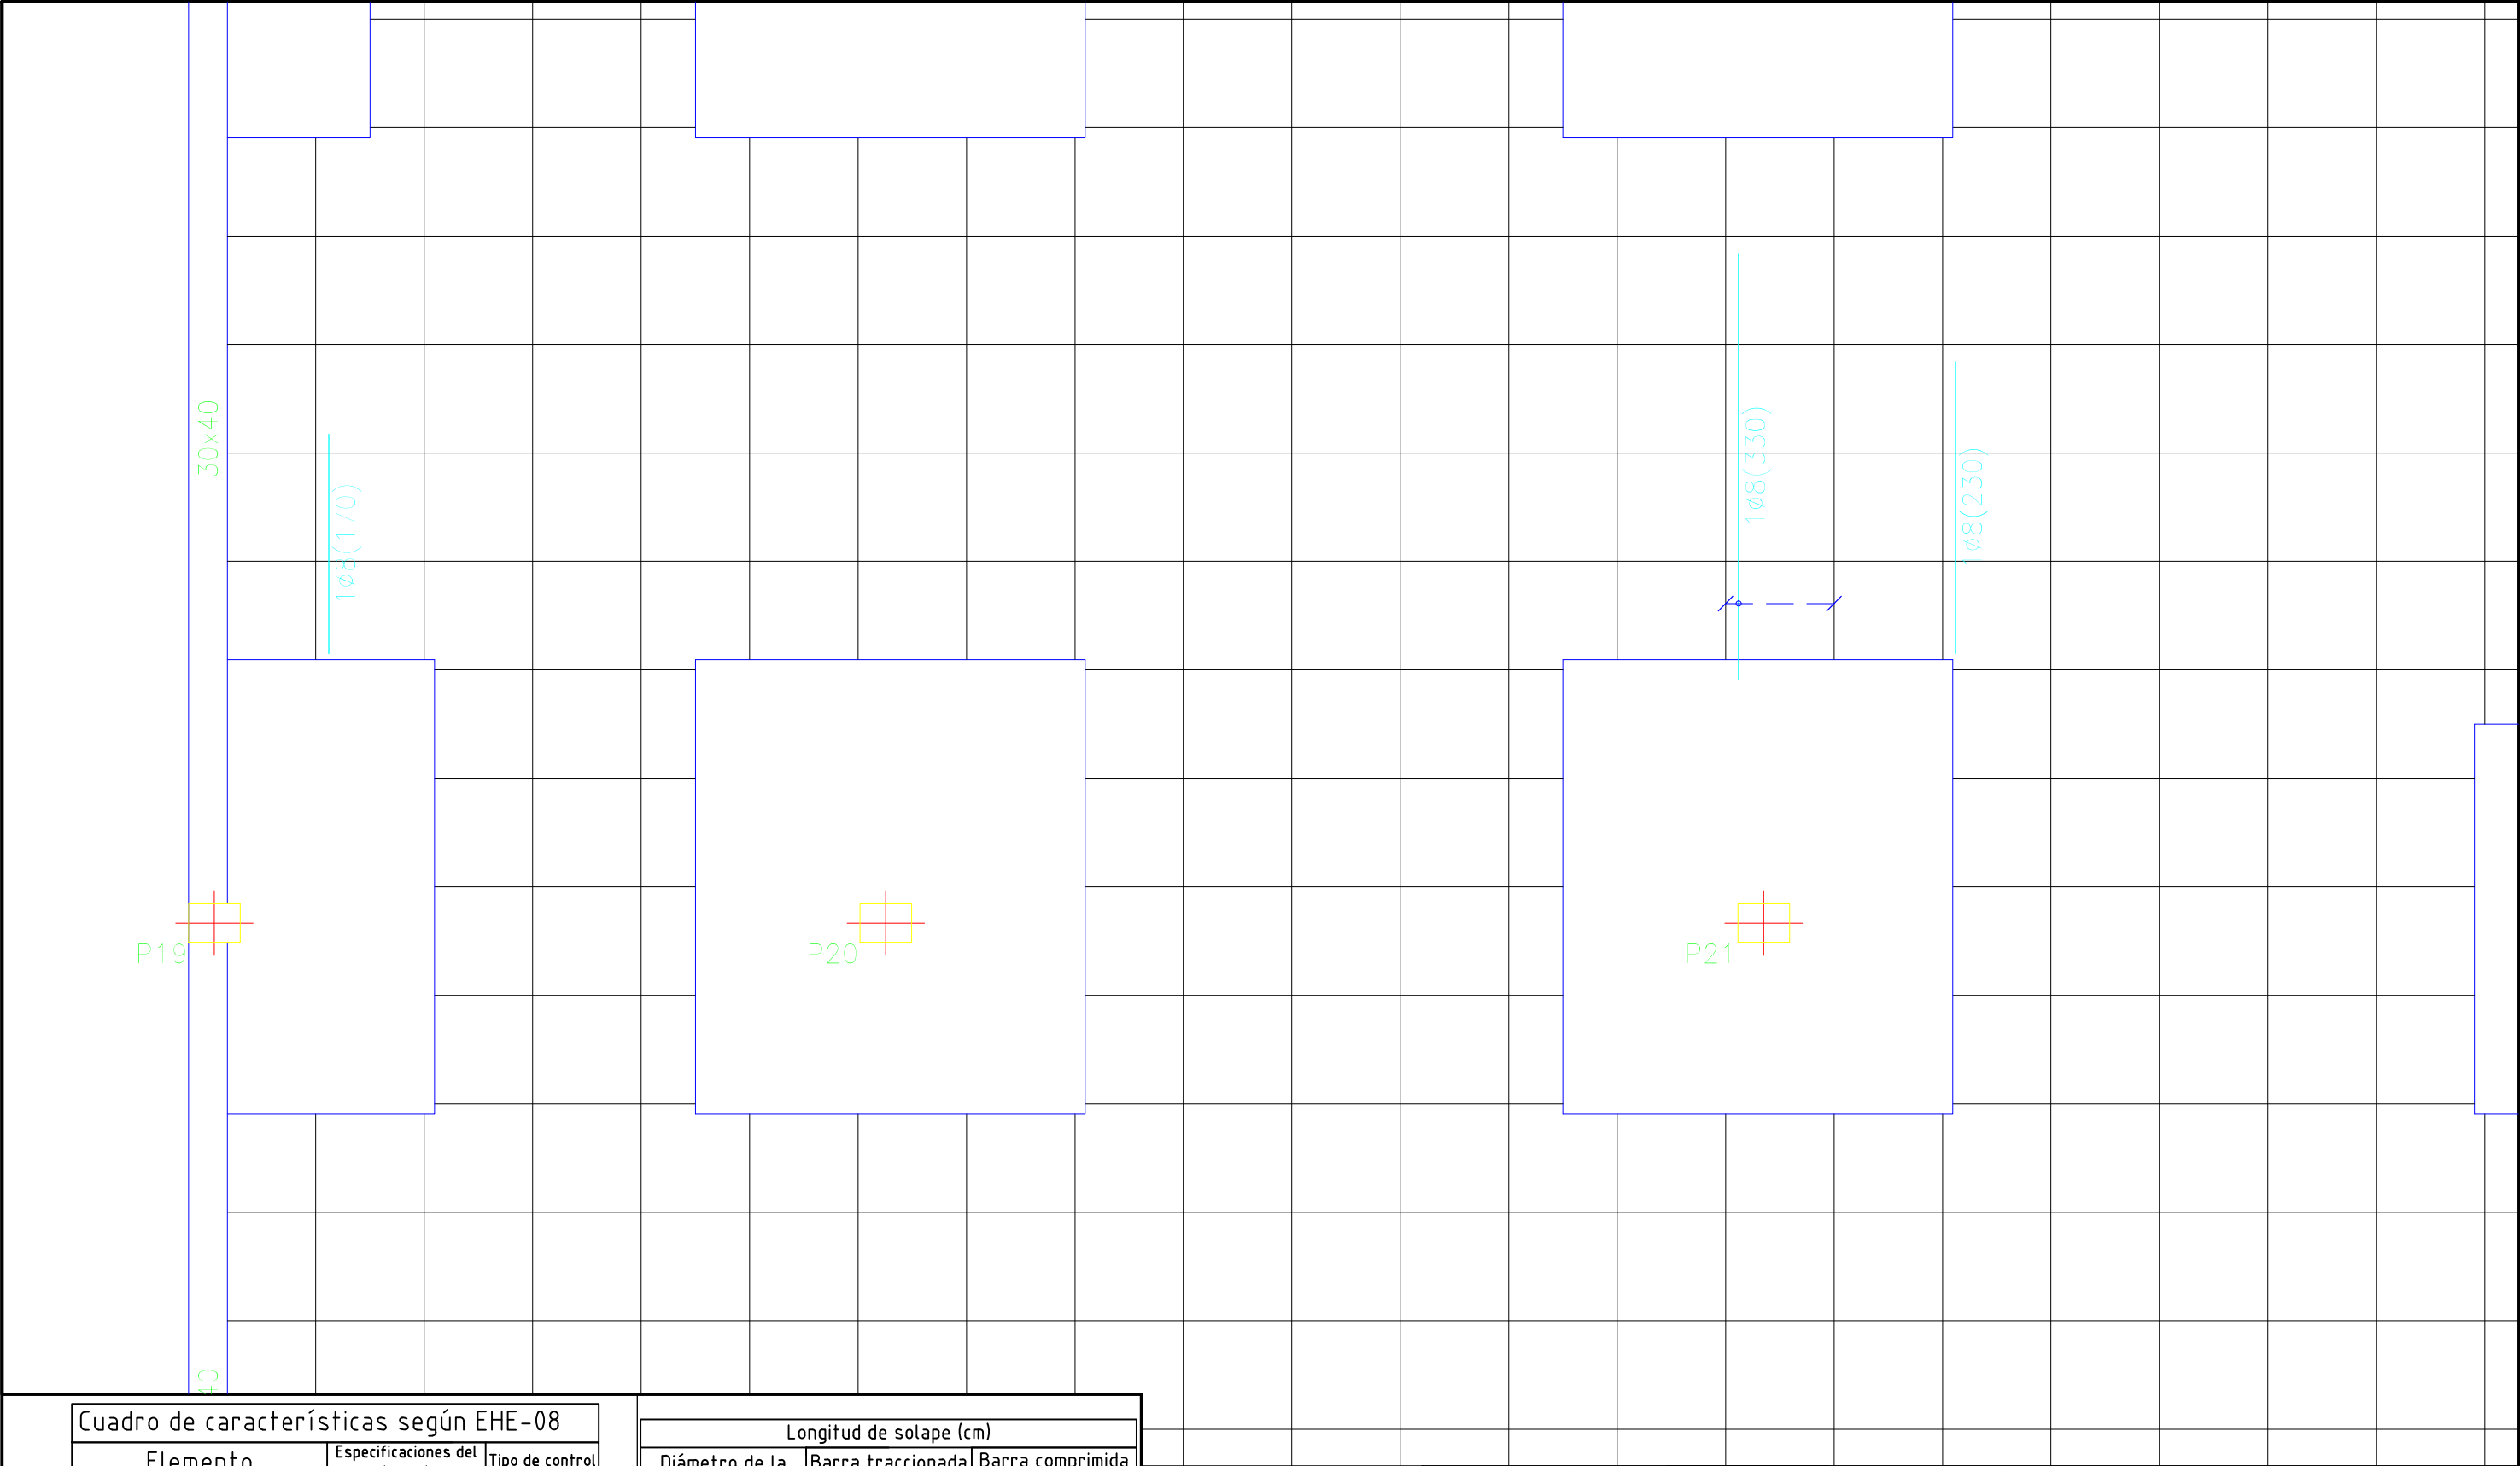


Cuadro de características según EHE-08		
Elemento	Especificaciones del elemento	Tipo de control
Hormigón	HA-25/B/IIa	Normal
Acero de armaduras	B500 SD	Normal

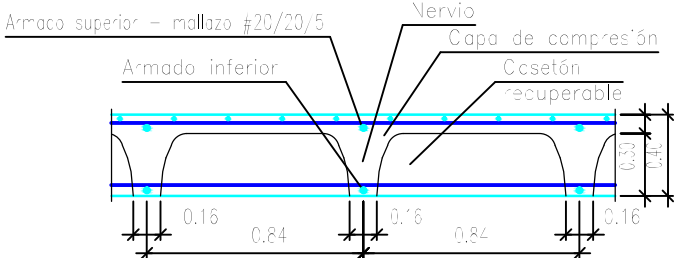


Longitud de solape (cm)				
Diámetro de la barra Ø	Barra traccionada		Barra comprimida	
	Posición I	Posición II	Posición I	Posición II
≤12	50	66	42	55
14	59	77	49	64
16	67	88	56	73
20	96	125	80	104


Planta 2	Eje X	Eje Y
Armado base sup.	1ø12	1ø12
Armado base inf.	1ø16	1ø16

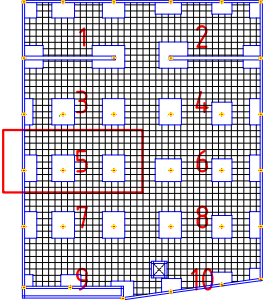

	FECHA	NOMBRE	FIRMA	ESCUELA POLITÉCNICA SUPERIOR LINARES	
DIBUJADO	28/06/16	Cristian Águila O			
COMPROBADO				Nº PLANO	Nº HOJA
				4.3	15/40
ESCALA:	Proyecto de construcción de aparcamiento Cine San Miguel			SUSTITUYE A:	
1 : 50				SUSTITUIDO POR:	
	Planta Cubierta				
	Refuerzo transversal inferior				

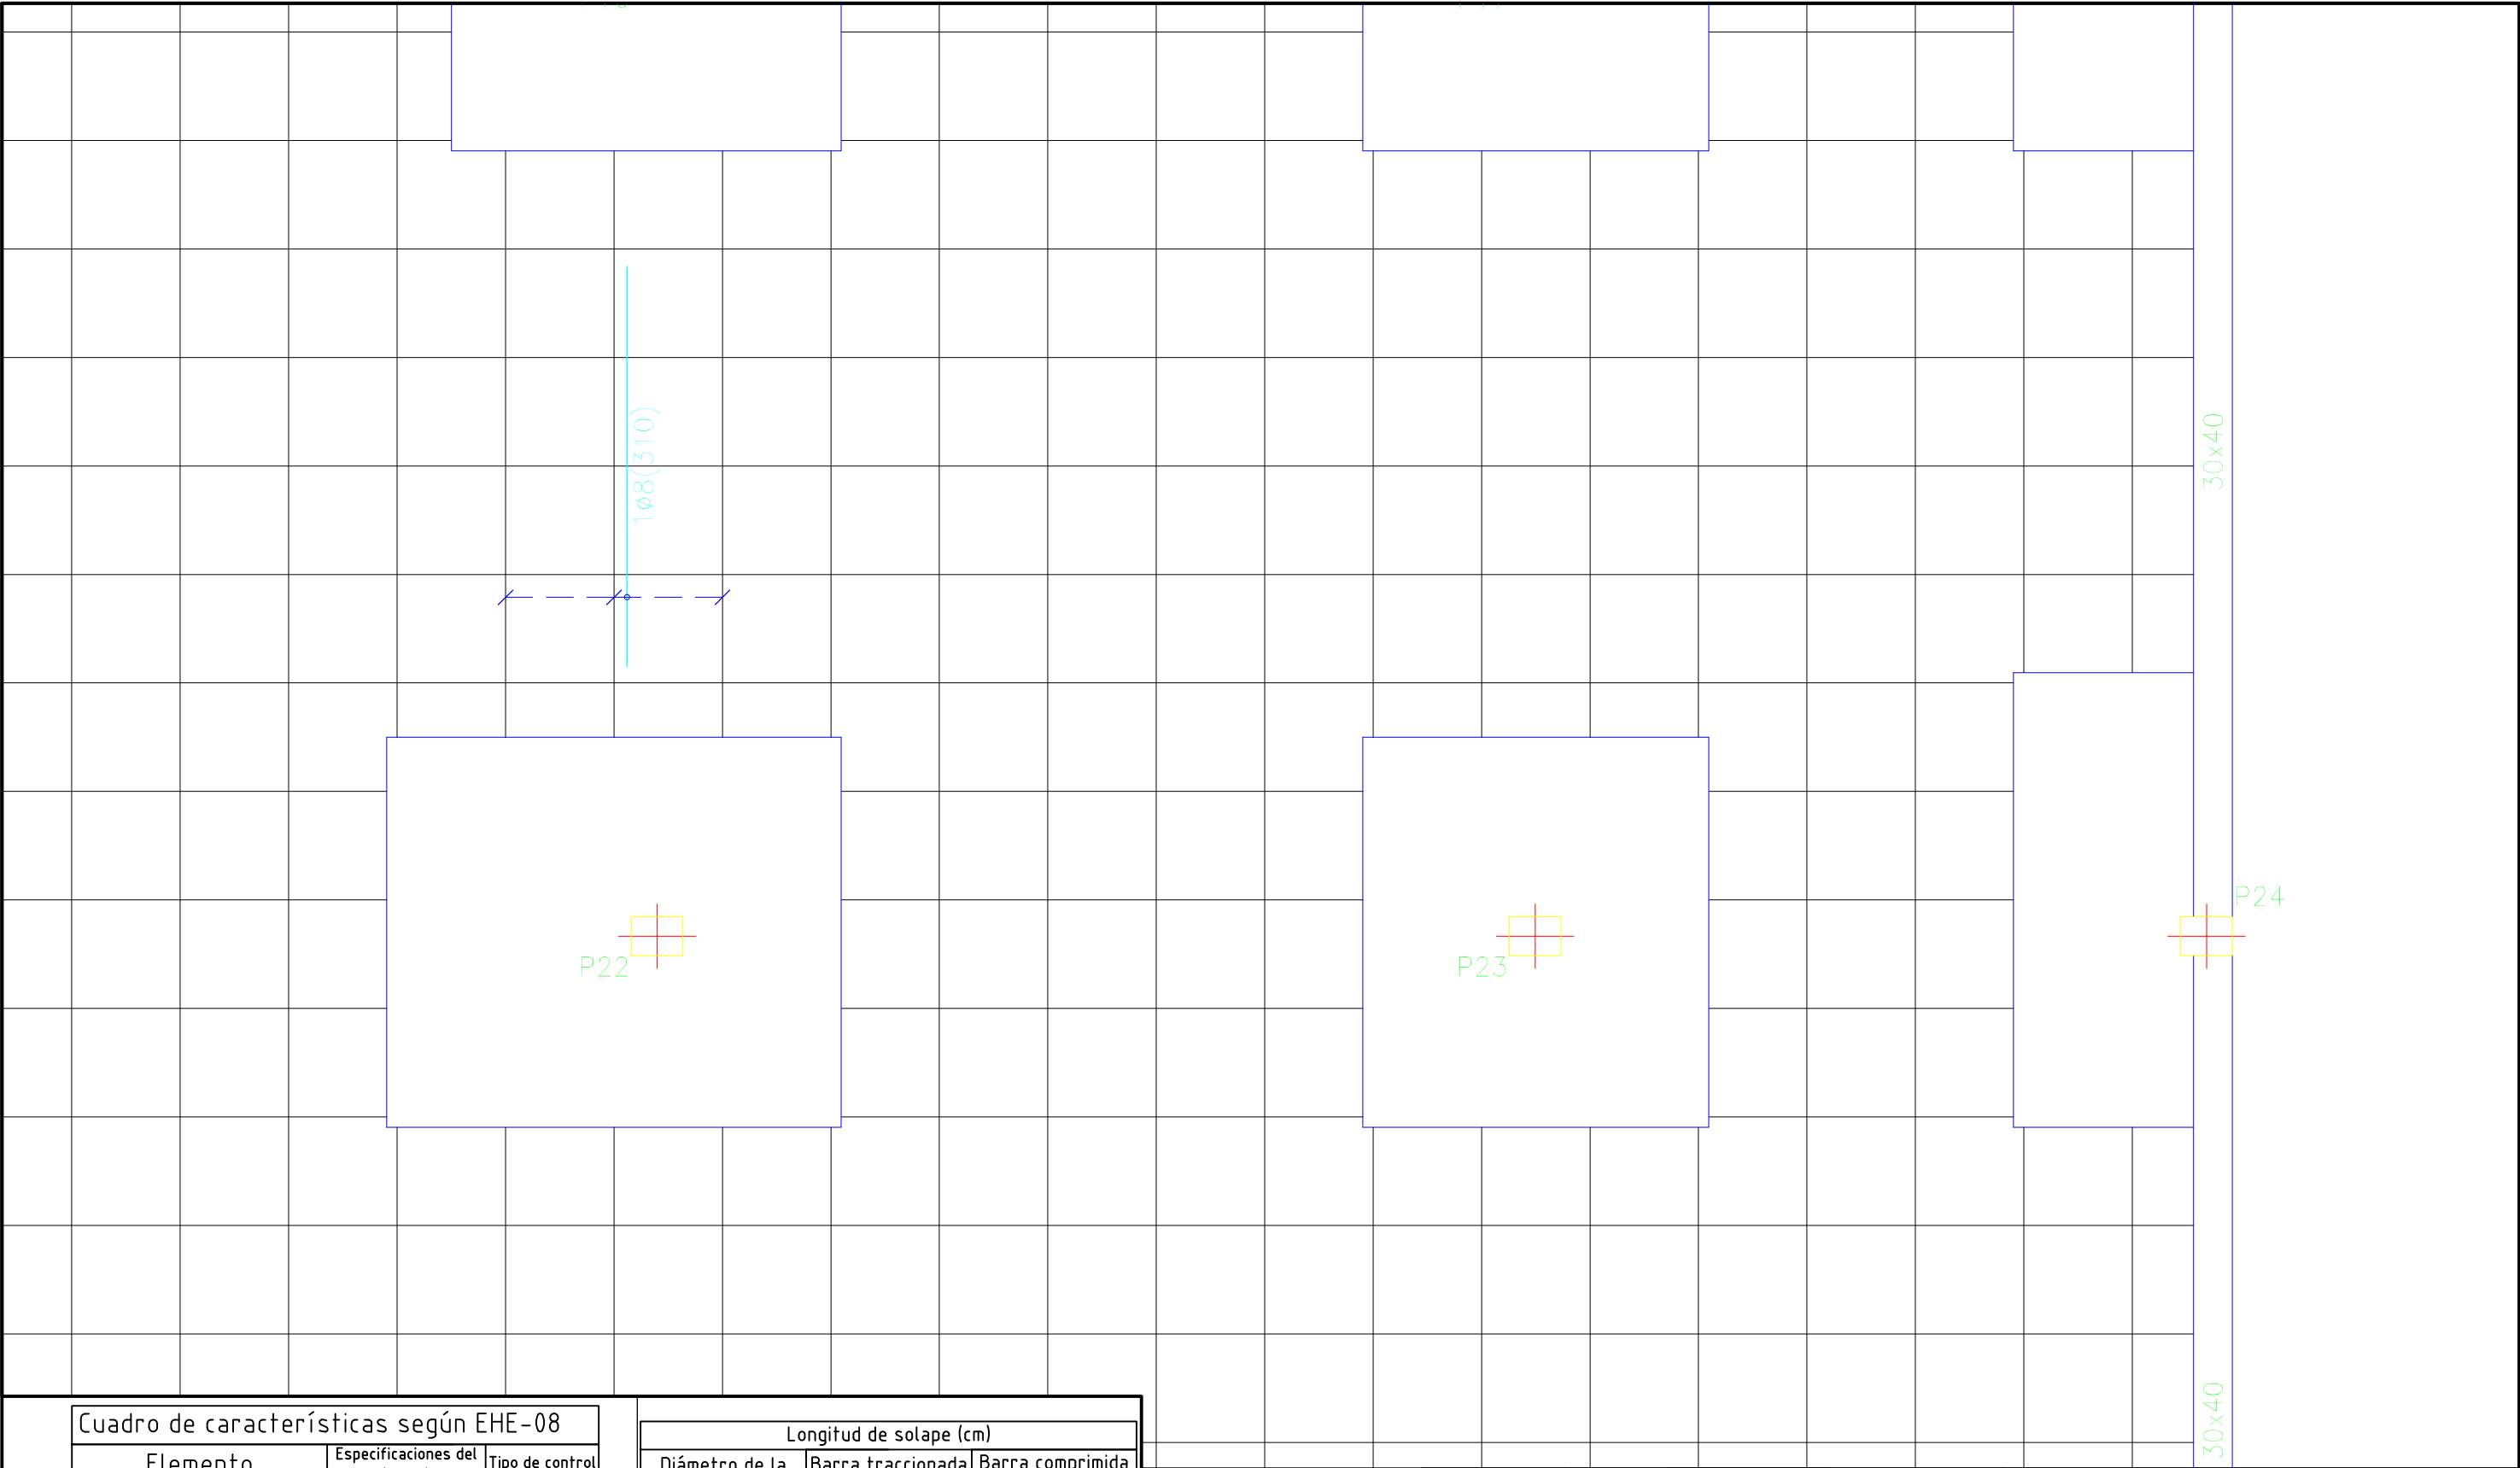


Cuadro de características según EHE-08		
Elemento	Especificaciones del elemento	Tipo de control
Hormigón	HA-25/B/IIa	Normal
Acero de armaduras	B500 SD	Normal

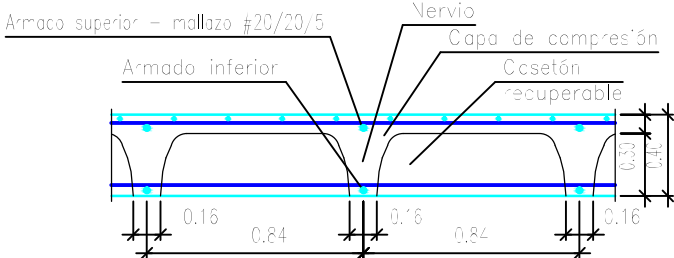


Longitud de solape (cm)				
Diámetro de la barra Ø	Barra traccionada		Barra comprimida	
	Posición I	Posición II	Posición I	Posición II
≤12	50	66	42	55
14	59	77	49	64
16	67	88	56	73
20	96	125	80	104


Planta 2	Eje X	Eje Y
Armado base sup.	1ø12	1ø12
Armado base inf.	1ø16	1ø16

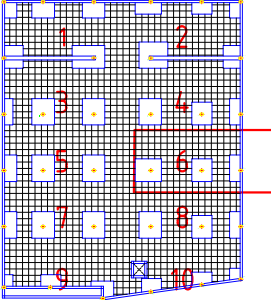

	FECHA	NOMBRE	FIRMA	ESCUELA POLITÉCNICA SUPERIOR LINARES			
DIBUJADO	28/06/16	Cristian Águila O					
COMPROBADO							
ESCALA:	Proyecto de construcción de aparcamiento Cine San Miguel Planta Cubierta Refuerzo transversal inferior				Nº PLANO 4.3		
1 : 50					Nº HOJA 16 / 40		
					SUSTITUYE A:		
					SUSTITUIDO POR:		

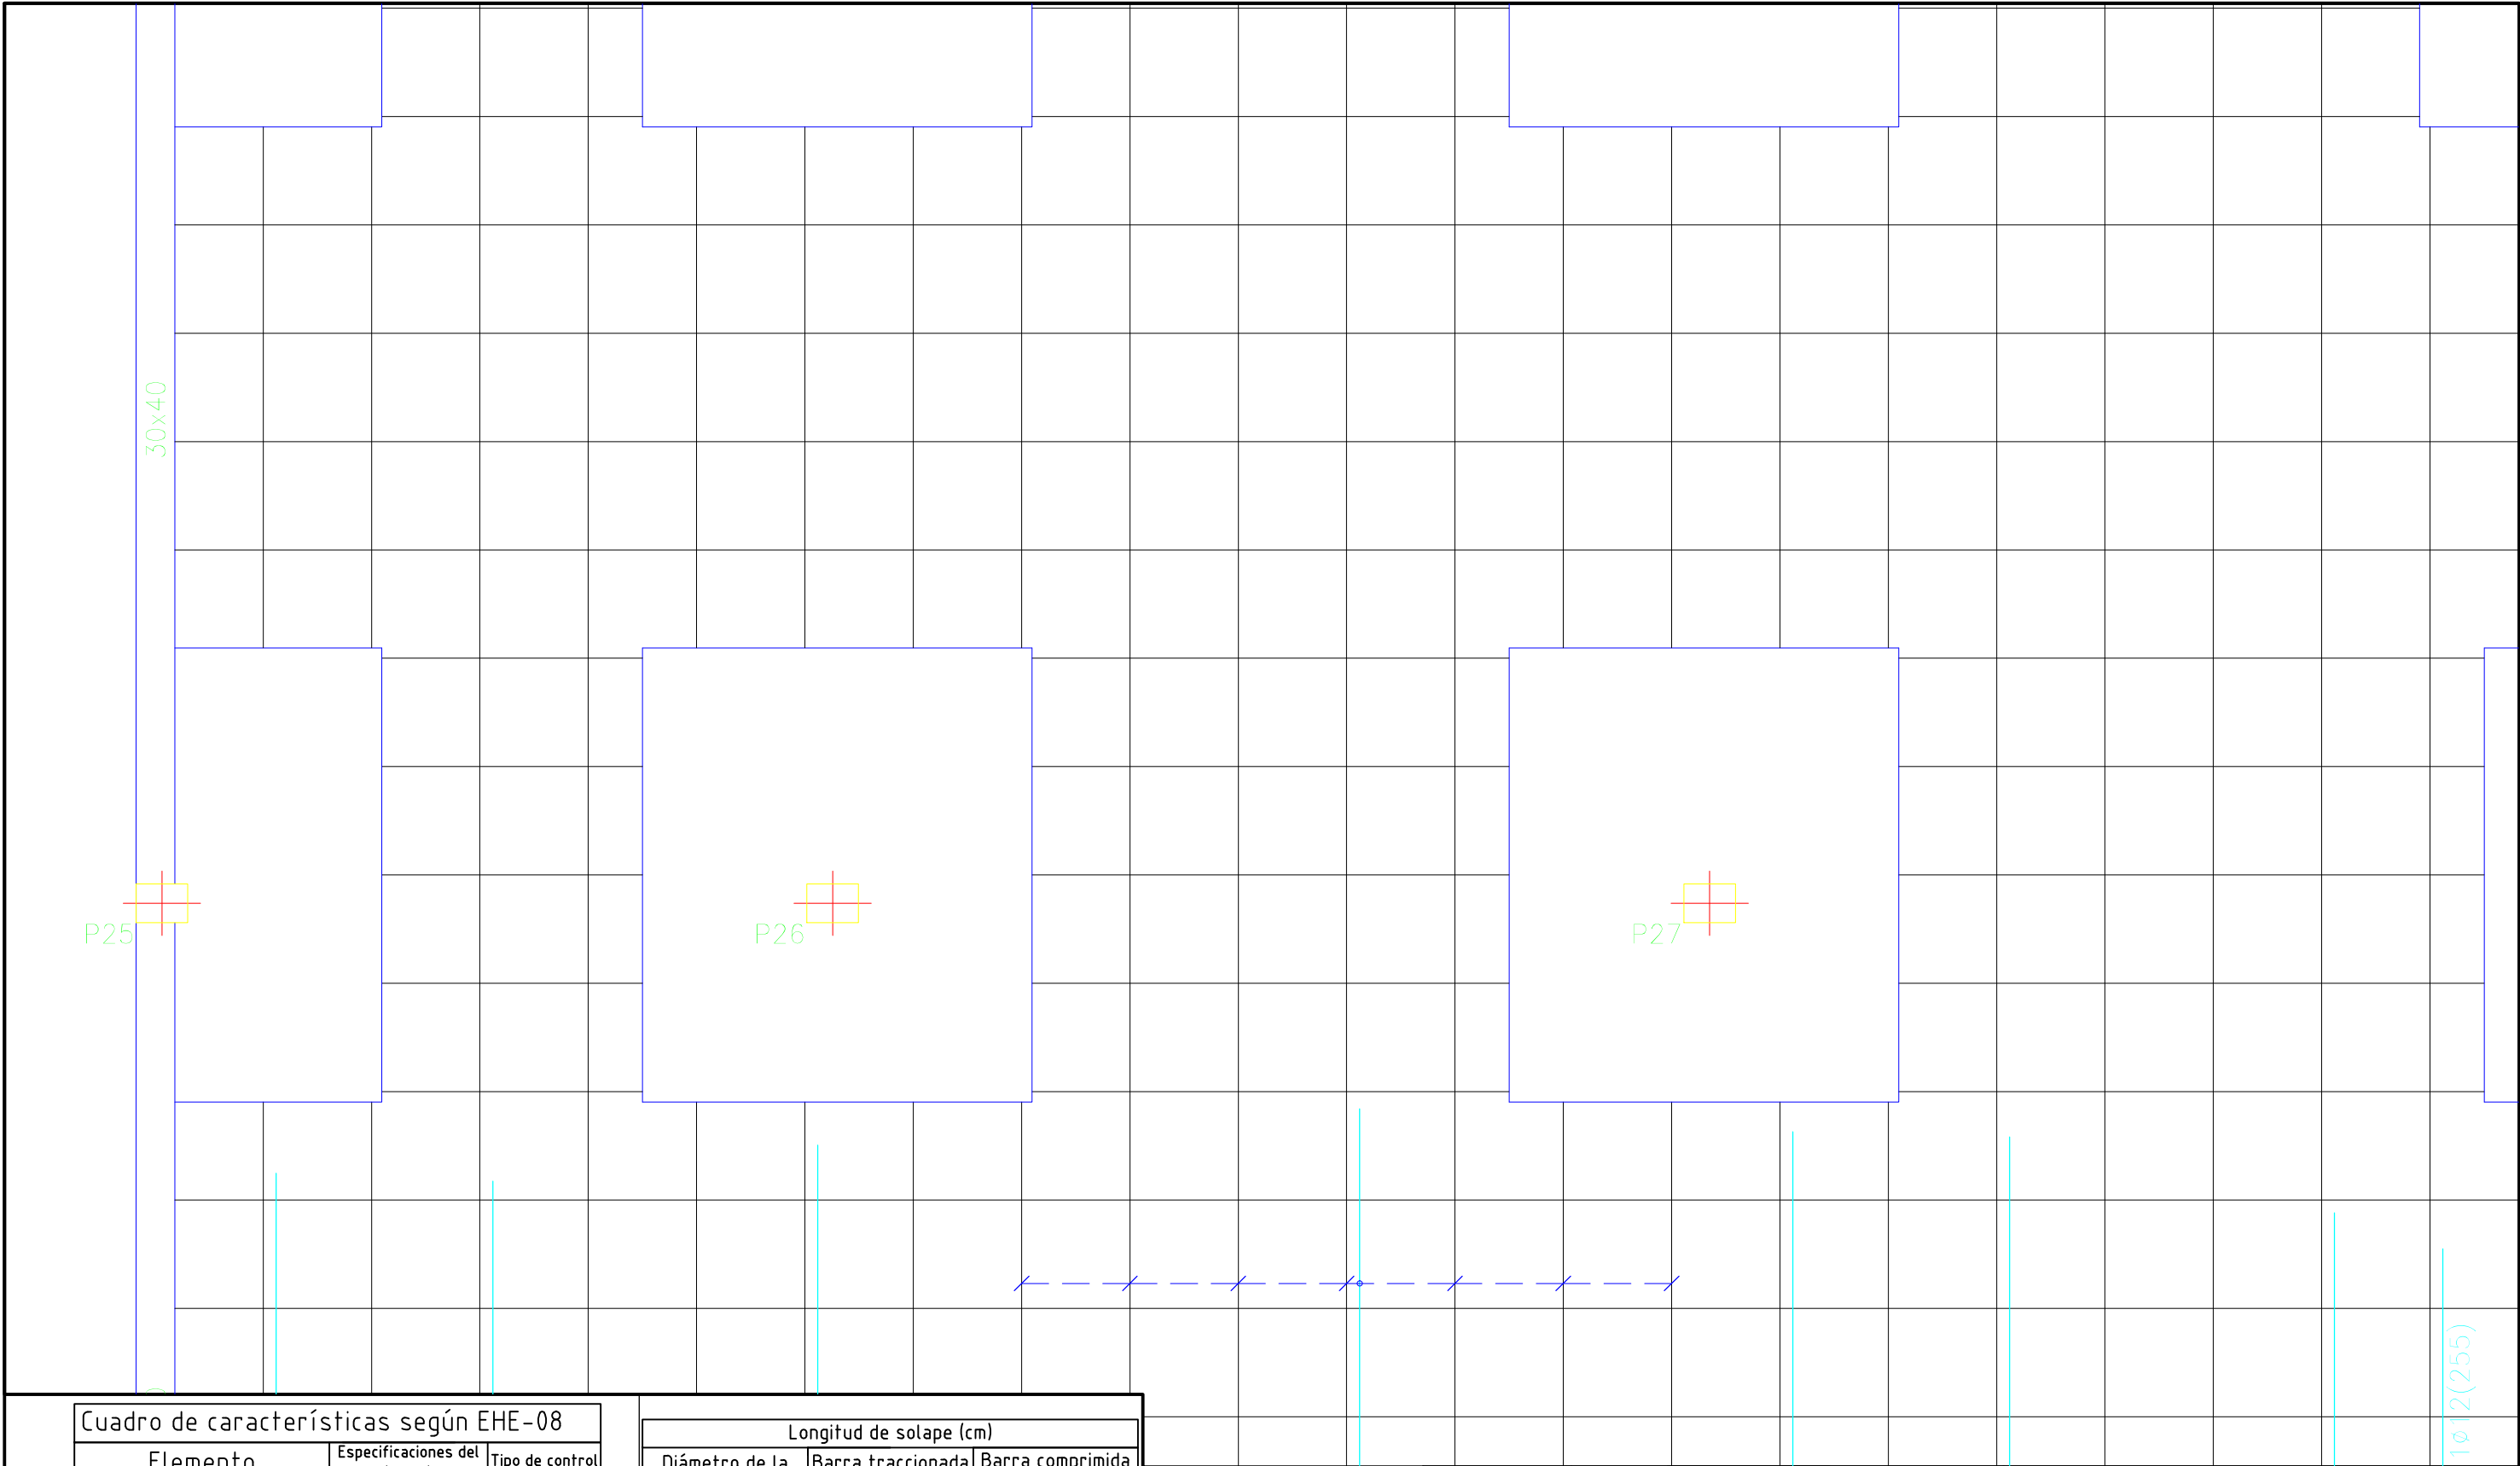


Cuadro de características según EHE-08		
Elemento	Especificaciones del elemento	Tipo de control
Hormigón	HA-25/B/IIa	Normal
Acero de armaduras	B500 SD	Normal

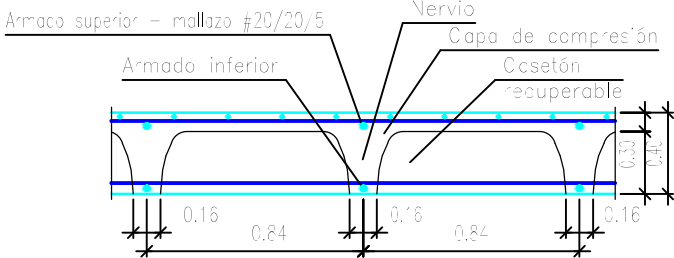



Longitud de solape (cm)				
Diámetro de la barra Ø	Barra traccionada		Barra comprimida	
	Posición I	Posición II	Posición I	Posición II
≤12	50	66	42	55
14	59	77	49	64
16	67	88	56	73
20	96	125	80	104

Planta 2	Eje X	Eje Y
Armado base sup.	1ø12	1ø12
Armado base inf.	1ø16	1ø16

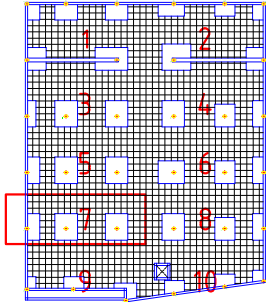


	FECHA	NOMBRE	FIRMA	ESCUELA POLITÉCNICA SUPERIOR LINARES	
DIBUJADO	28/06/16	Cristian Águila O			
COMPROBADO				Nº PLANO 4.3	
ESCALA: 1 : 50	Proyecto de construcción de aparcamiento Cine San Miguel Planta Cubierta Refuerzo transversal inferior			Nº HOJA 17/40	
				SUSTITUYE A:	
				SUSTITUIDO POR:	

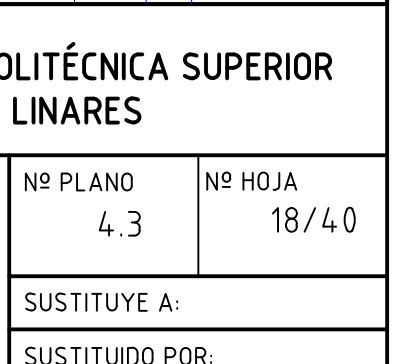

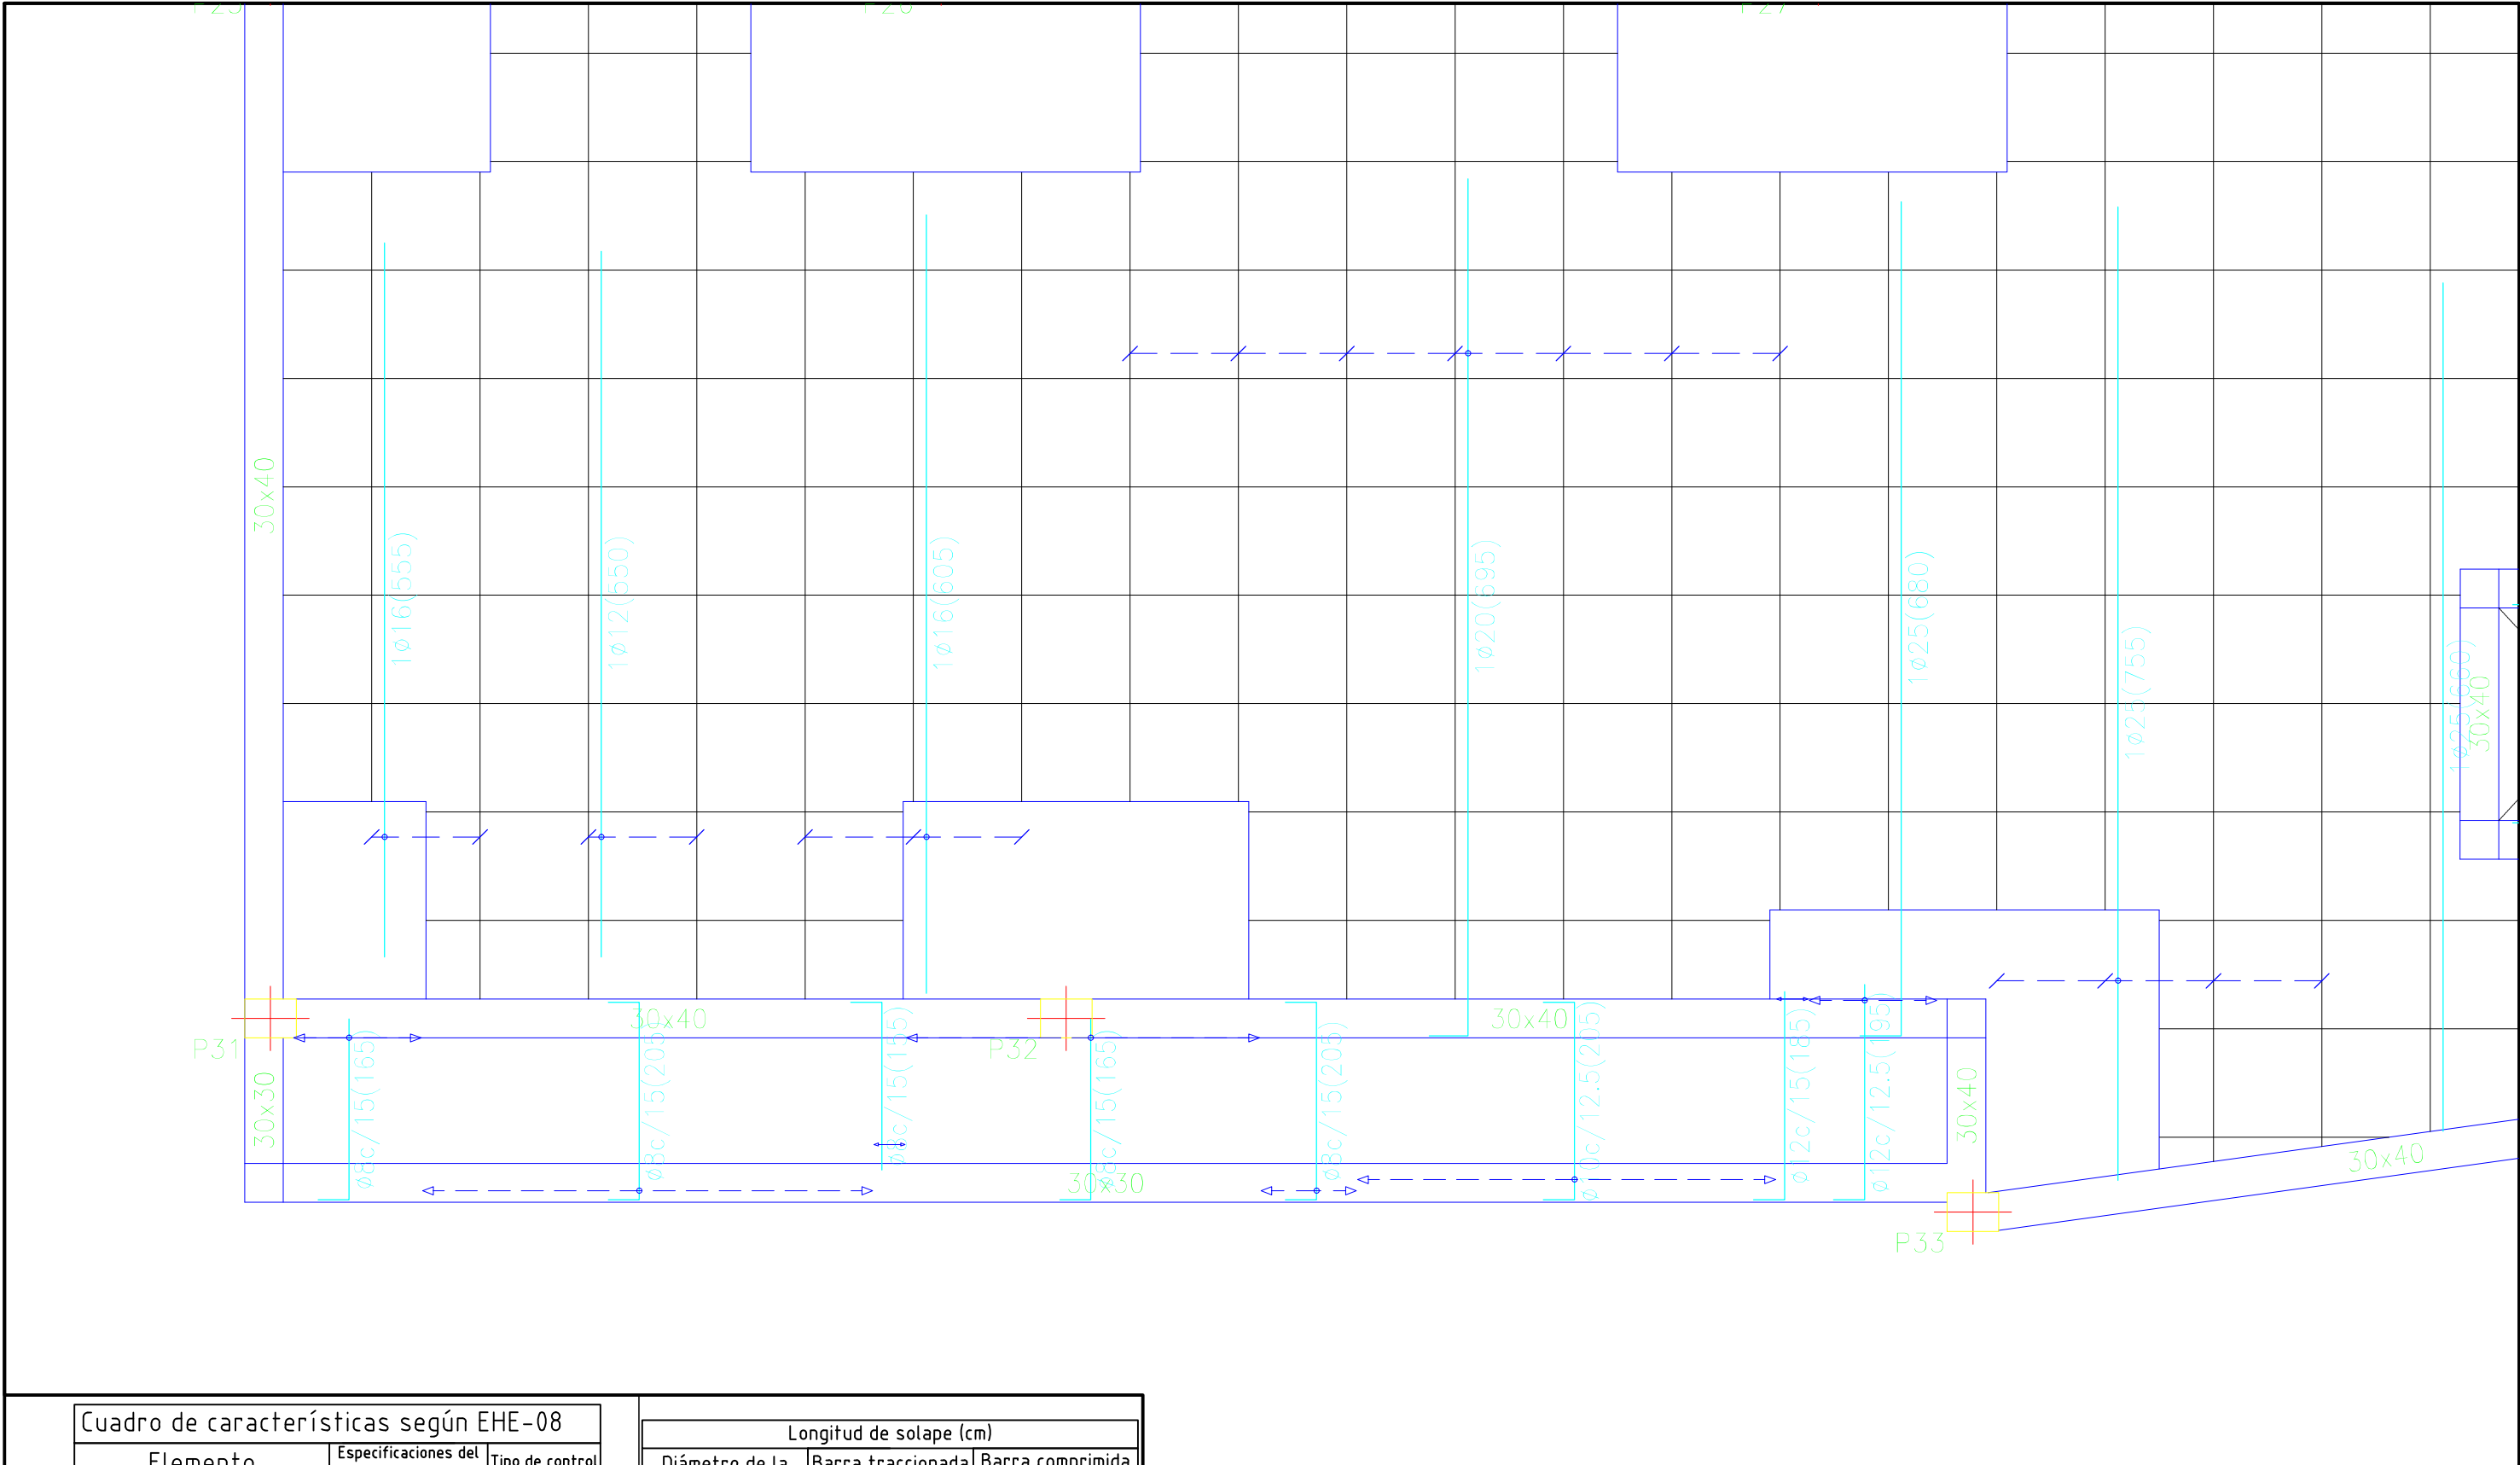


Cuadro de características según EHE-08		
Elemento	Especificaciones del elemento	Tipo de control
Hormigón	HA-25/B/IIa	Normal
Acero de armaduras	B500 SD	Normal

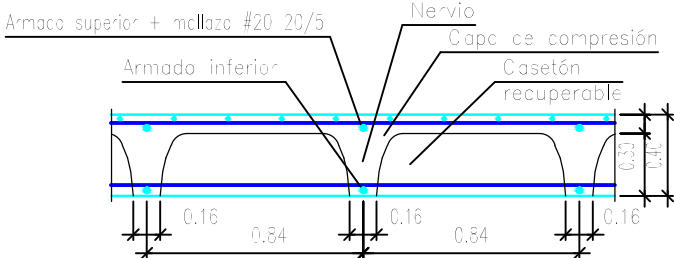


Longitud de solape (cm)				
Diámetro de la barra Ø	Barra traccionada		Barra comprimida	
	Posición I	Posición II	Posición I	Posición II
≤12	50	66	42	55
14	59	77	49	64
16	67	88	56	73
20	96	125	80	104


Planta 2	Eje X	Eje Y
Armado base sup.	1Ø12	1Ø12
Armado base inf.	1Ø16	1Ø16

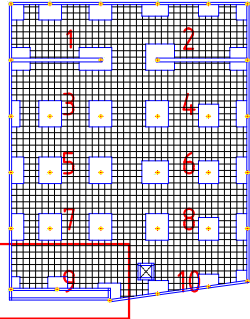

	FECHA	NOMBRE	FIRMA	ESCUELA POLITÉCNICA SUPERIOR LINARES	
	DIBUJADO 28/06/16	Cristian Águila O			
COMPROBADO				Nº PLANO 4.3	Nº HOJA 19/40
ESCALA: 1 : 50	Proyecto de construcción de aparcamiento Cine San Miguel			SUSTITUYE A:	
	Planta Cubierta			SUSTITUIDO POR:	
	Refuerzo transversal inferior				

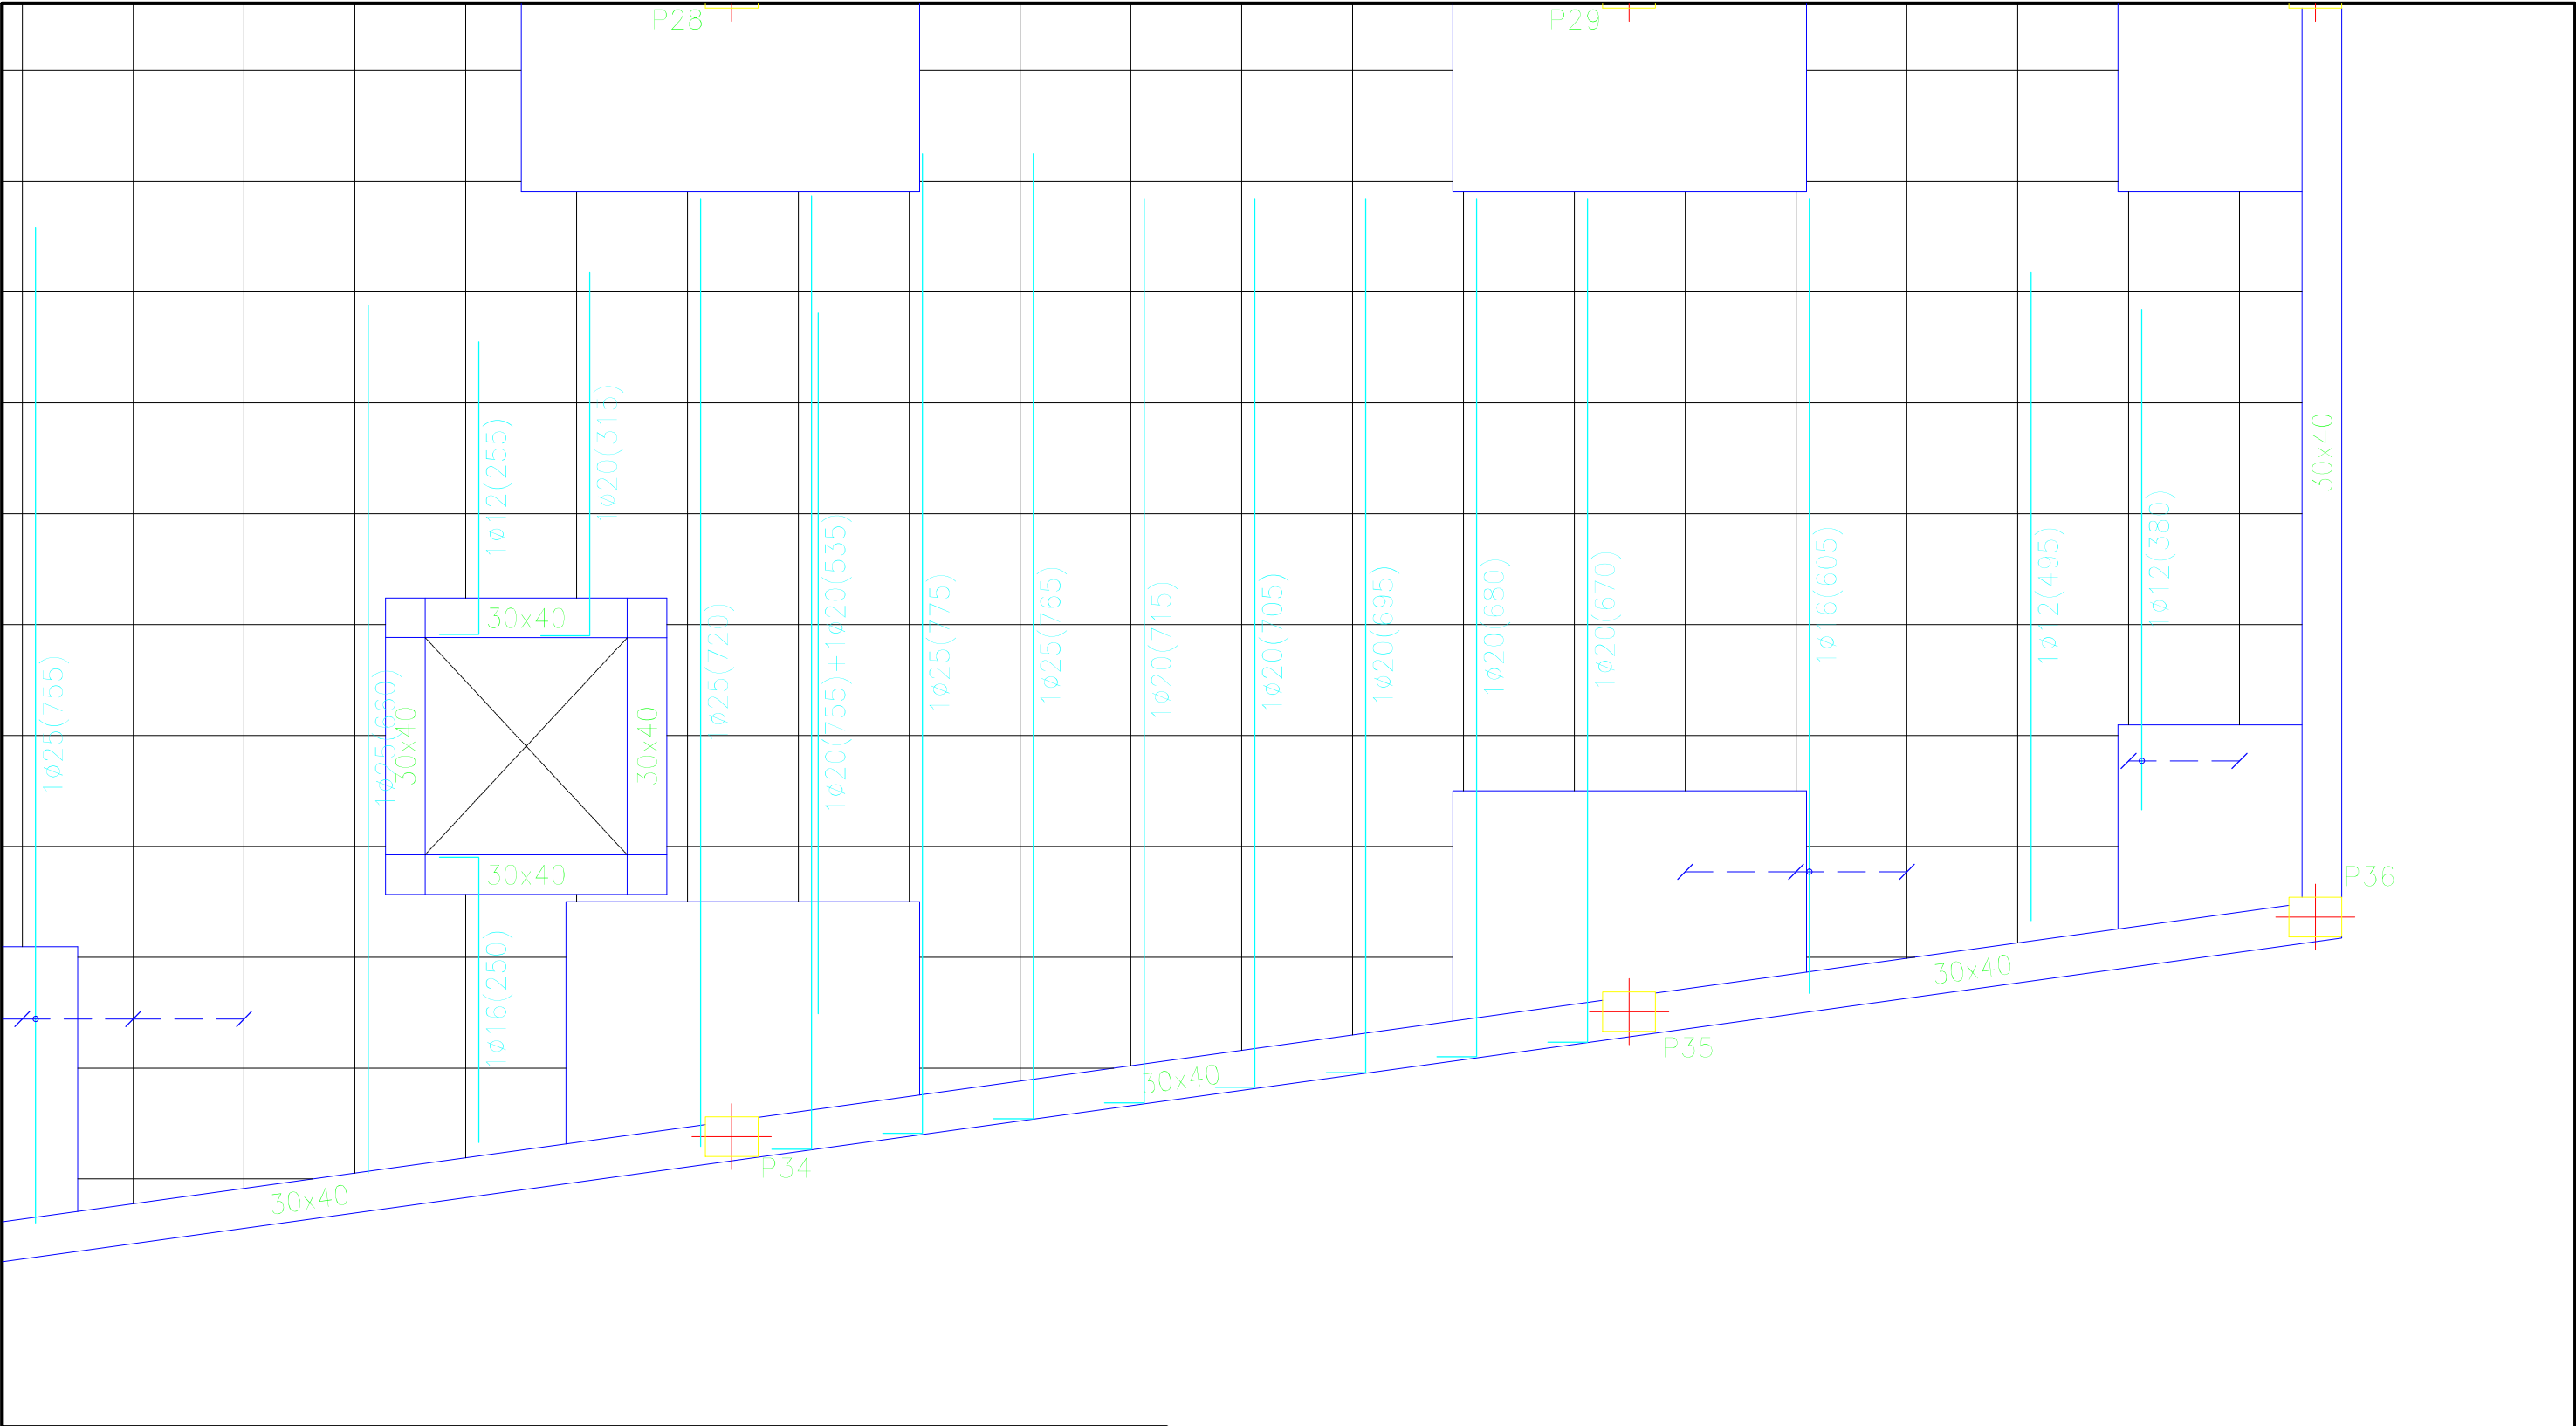


Cuadro de características según EHE-08		
Elemento	Especificaciones del elemento	Tipo de control
Hormigón	HA-25/B/IIa	Normal
Acero de armaduras	B500 SD	Normal

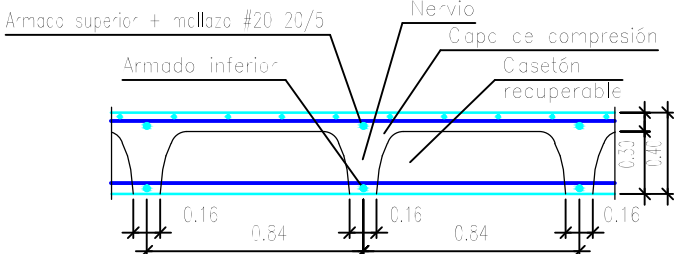


Longitud de solape (cm)				
Diámetro de la barra Ø	Barra traccionada		Barra comprimida	
	Posición I	Posición II	Posición I	Posición II
≤12	50	66	42	55
14	59	77	49	64
16	67	88	56	73
20	96	125	80	104


Planta 2	Eje X	Eje Y
Armado base sup.	1Ø12	1Ø12
Armado base inf.	1Ø16	1Ø16

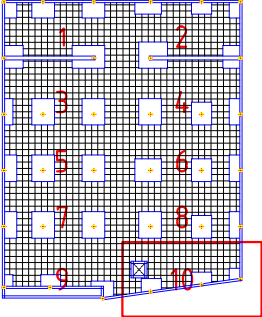

	FECHA	NOMBRE	FIRMA	ESCUELA POLITÉCNICA SUPERIOR LINARES	
	DIBUJADO 28/06/16	Cristian Águila O			
COMPROBADO				Nº PLANO 4.3	Nº HOJA 20/40
ESCALA: 1 : 50	Proyecto de construcción de aparcamiento Cine San Miguel				SUSTITUYE A:
	Planta Cubierta				SUSTITUIDO POR:
	Refuerzo transversal inferior				

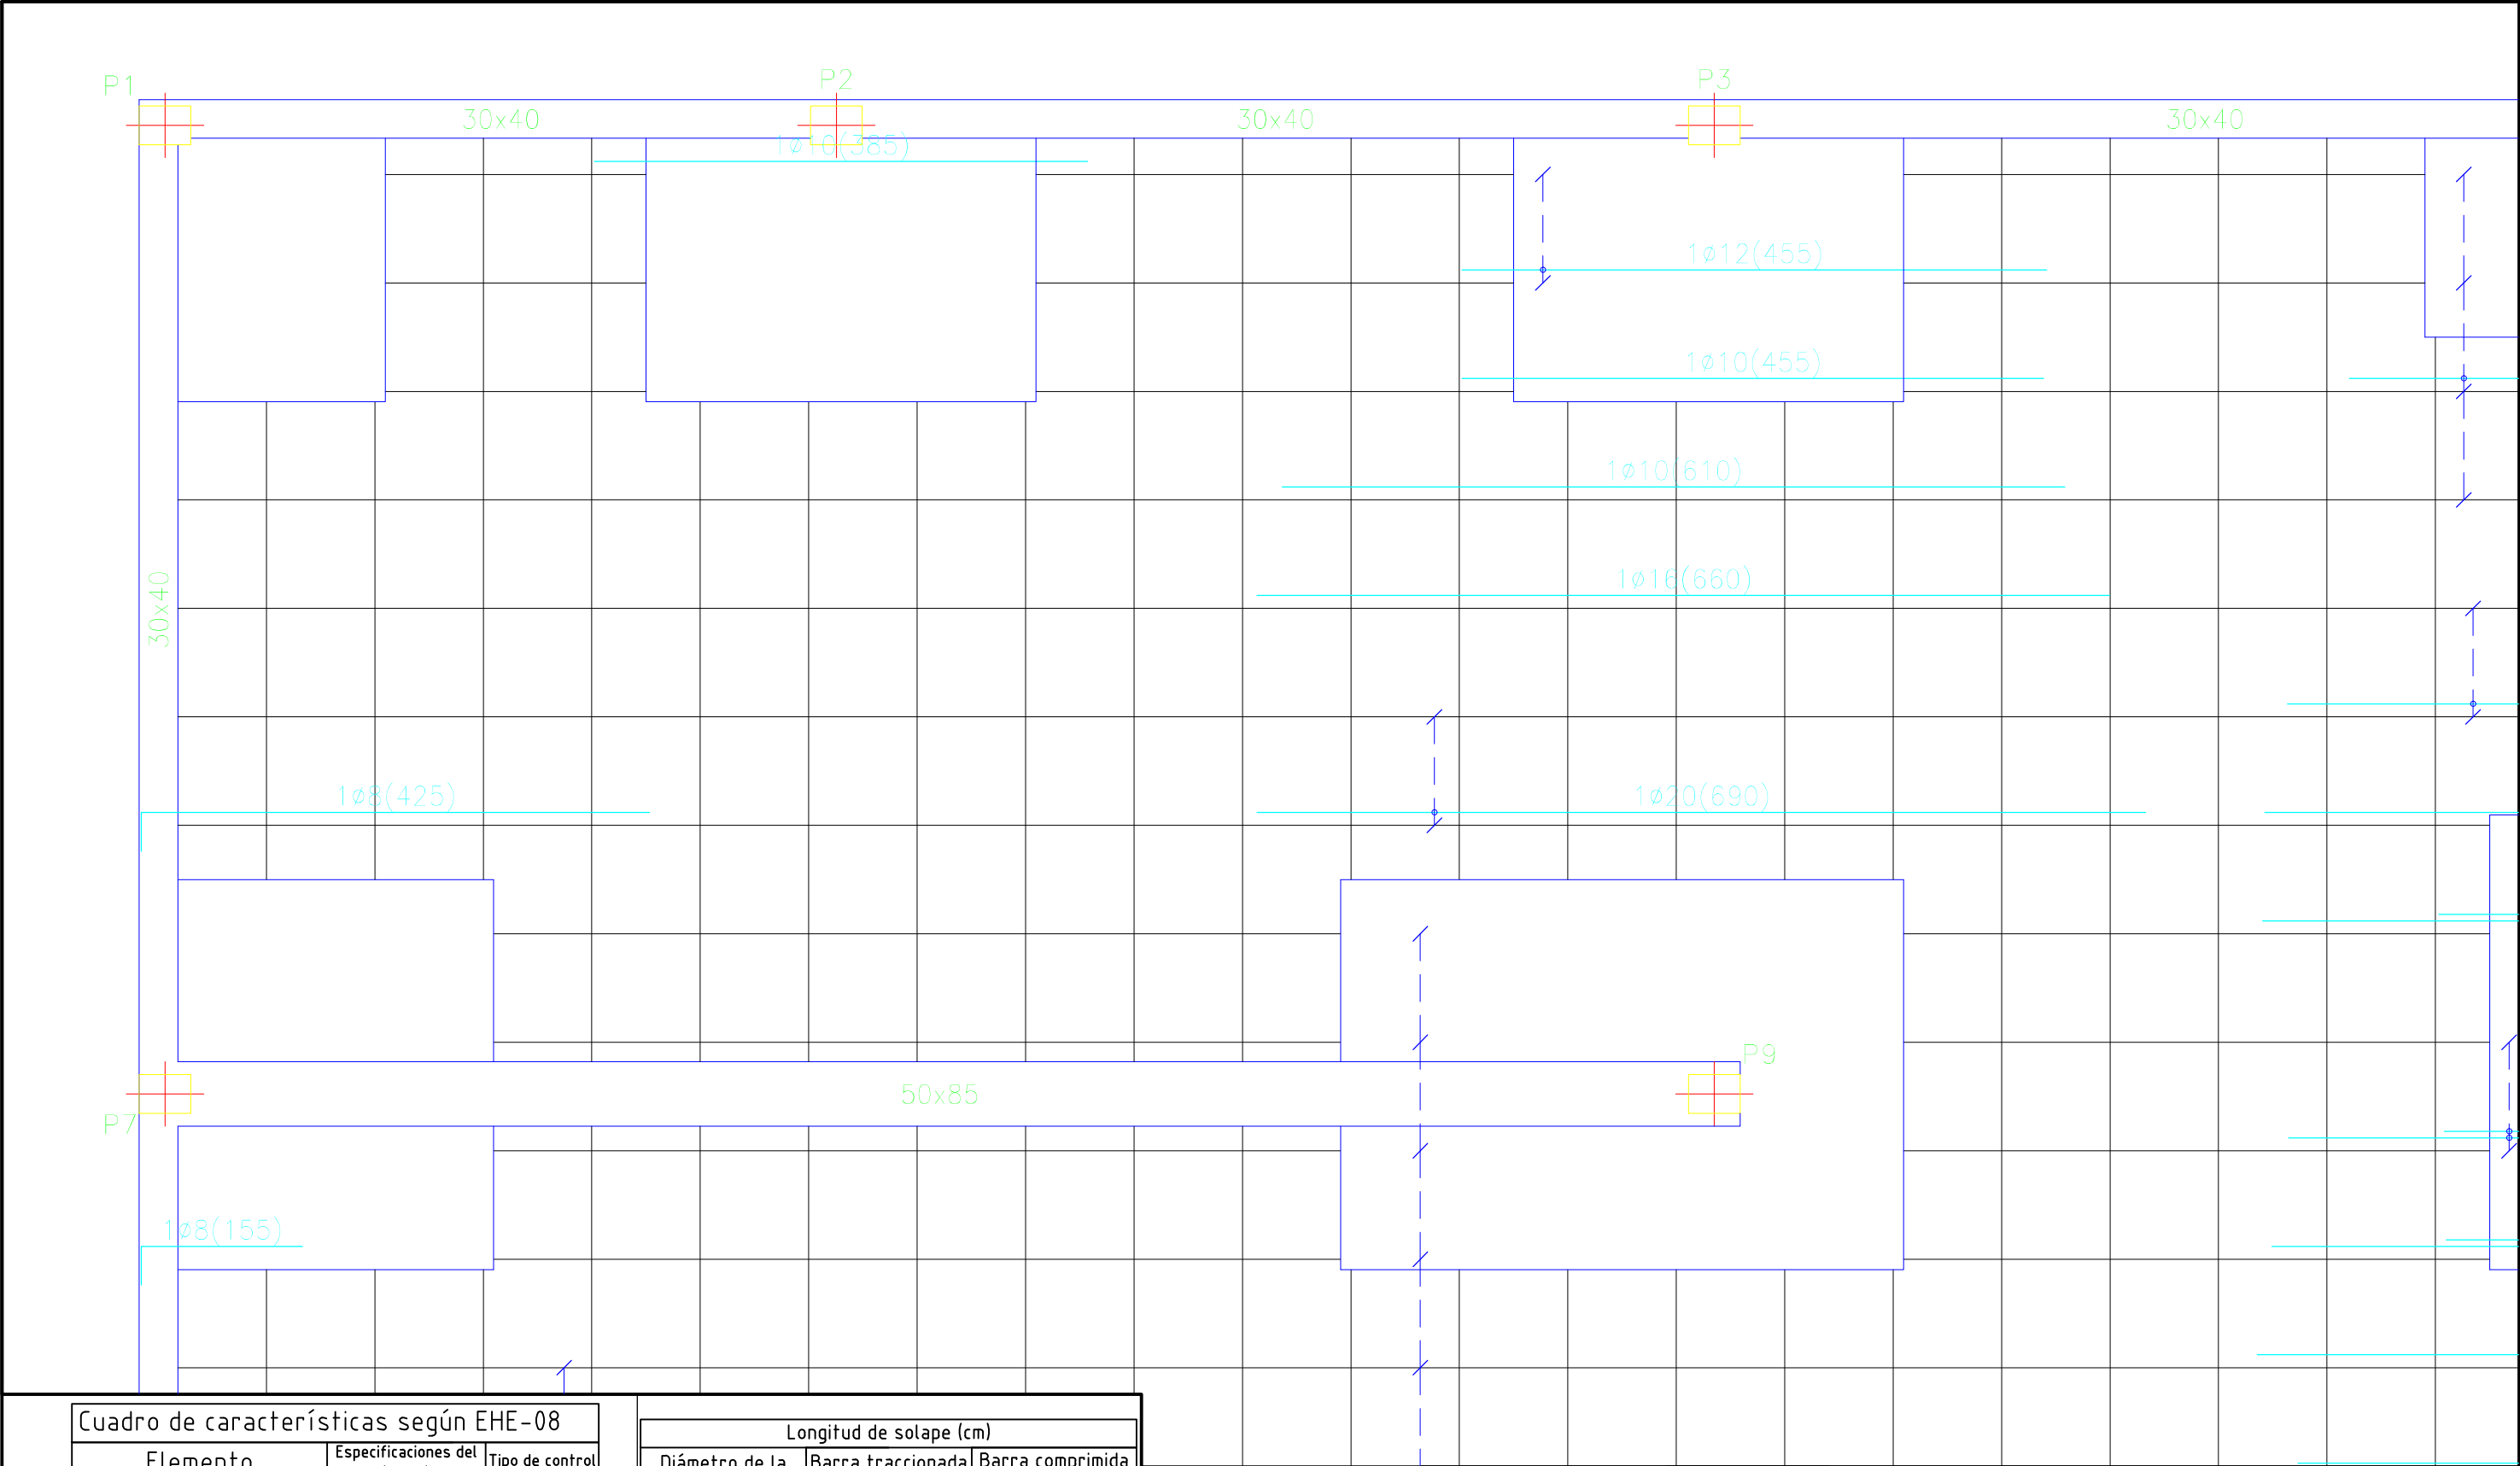


Cuadro de características según EHE-08		
Elemento	Especificaciones del elemento	Tipo de control
Hormigón	HA-25/B/IIa	Normal
Acero de armaduras	B500 SD	Normal

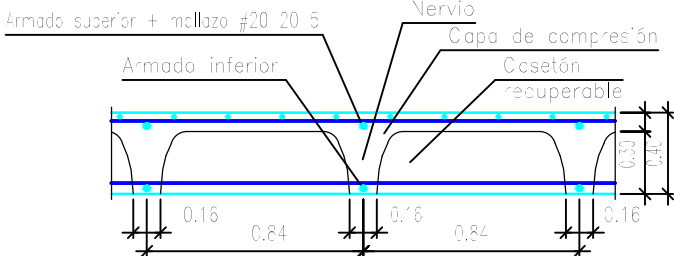


Longitud de solape (cm)				
Diámetro de la barra Ø	Barra traccionada		Barra comprimida	
	Posición I	Posición II	Posición I	Posición II
≤12	50	66	42	55
14	59	77	49	64
16	67	88	56	73
20	96	125	80	104


Planta 2	Eje X	Eje Y
Armado base sup.	1ø12	1ø12
Armado base inf.	1ø16	1ø16

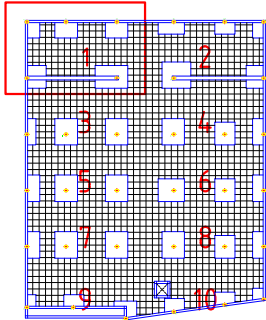

	FECHA	NOMBRE	FIRMA	ESCUELA POLITÉCNICA SUPERIOR LINARES	
DIBUJADO	28/06/16	Cristian Águila O			
COMPROBADO				Nº PLANO 4.3	
ESCALA: 1 : 50	Proyecto de construcción de aparcamiento Cine San Miguel Planta Cubierta Refuerzo longitudinal superior			Nº HOJA 21/40	
				SUSTITUYE A:	
				SUSTITUIDO POR:	

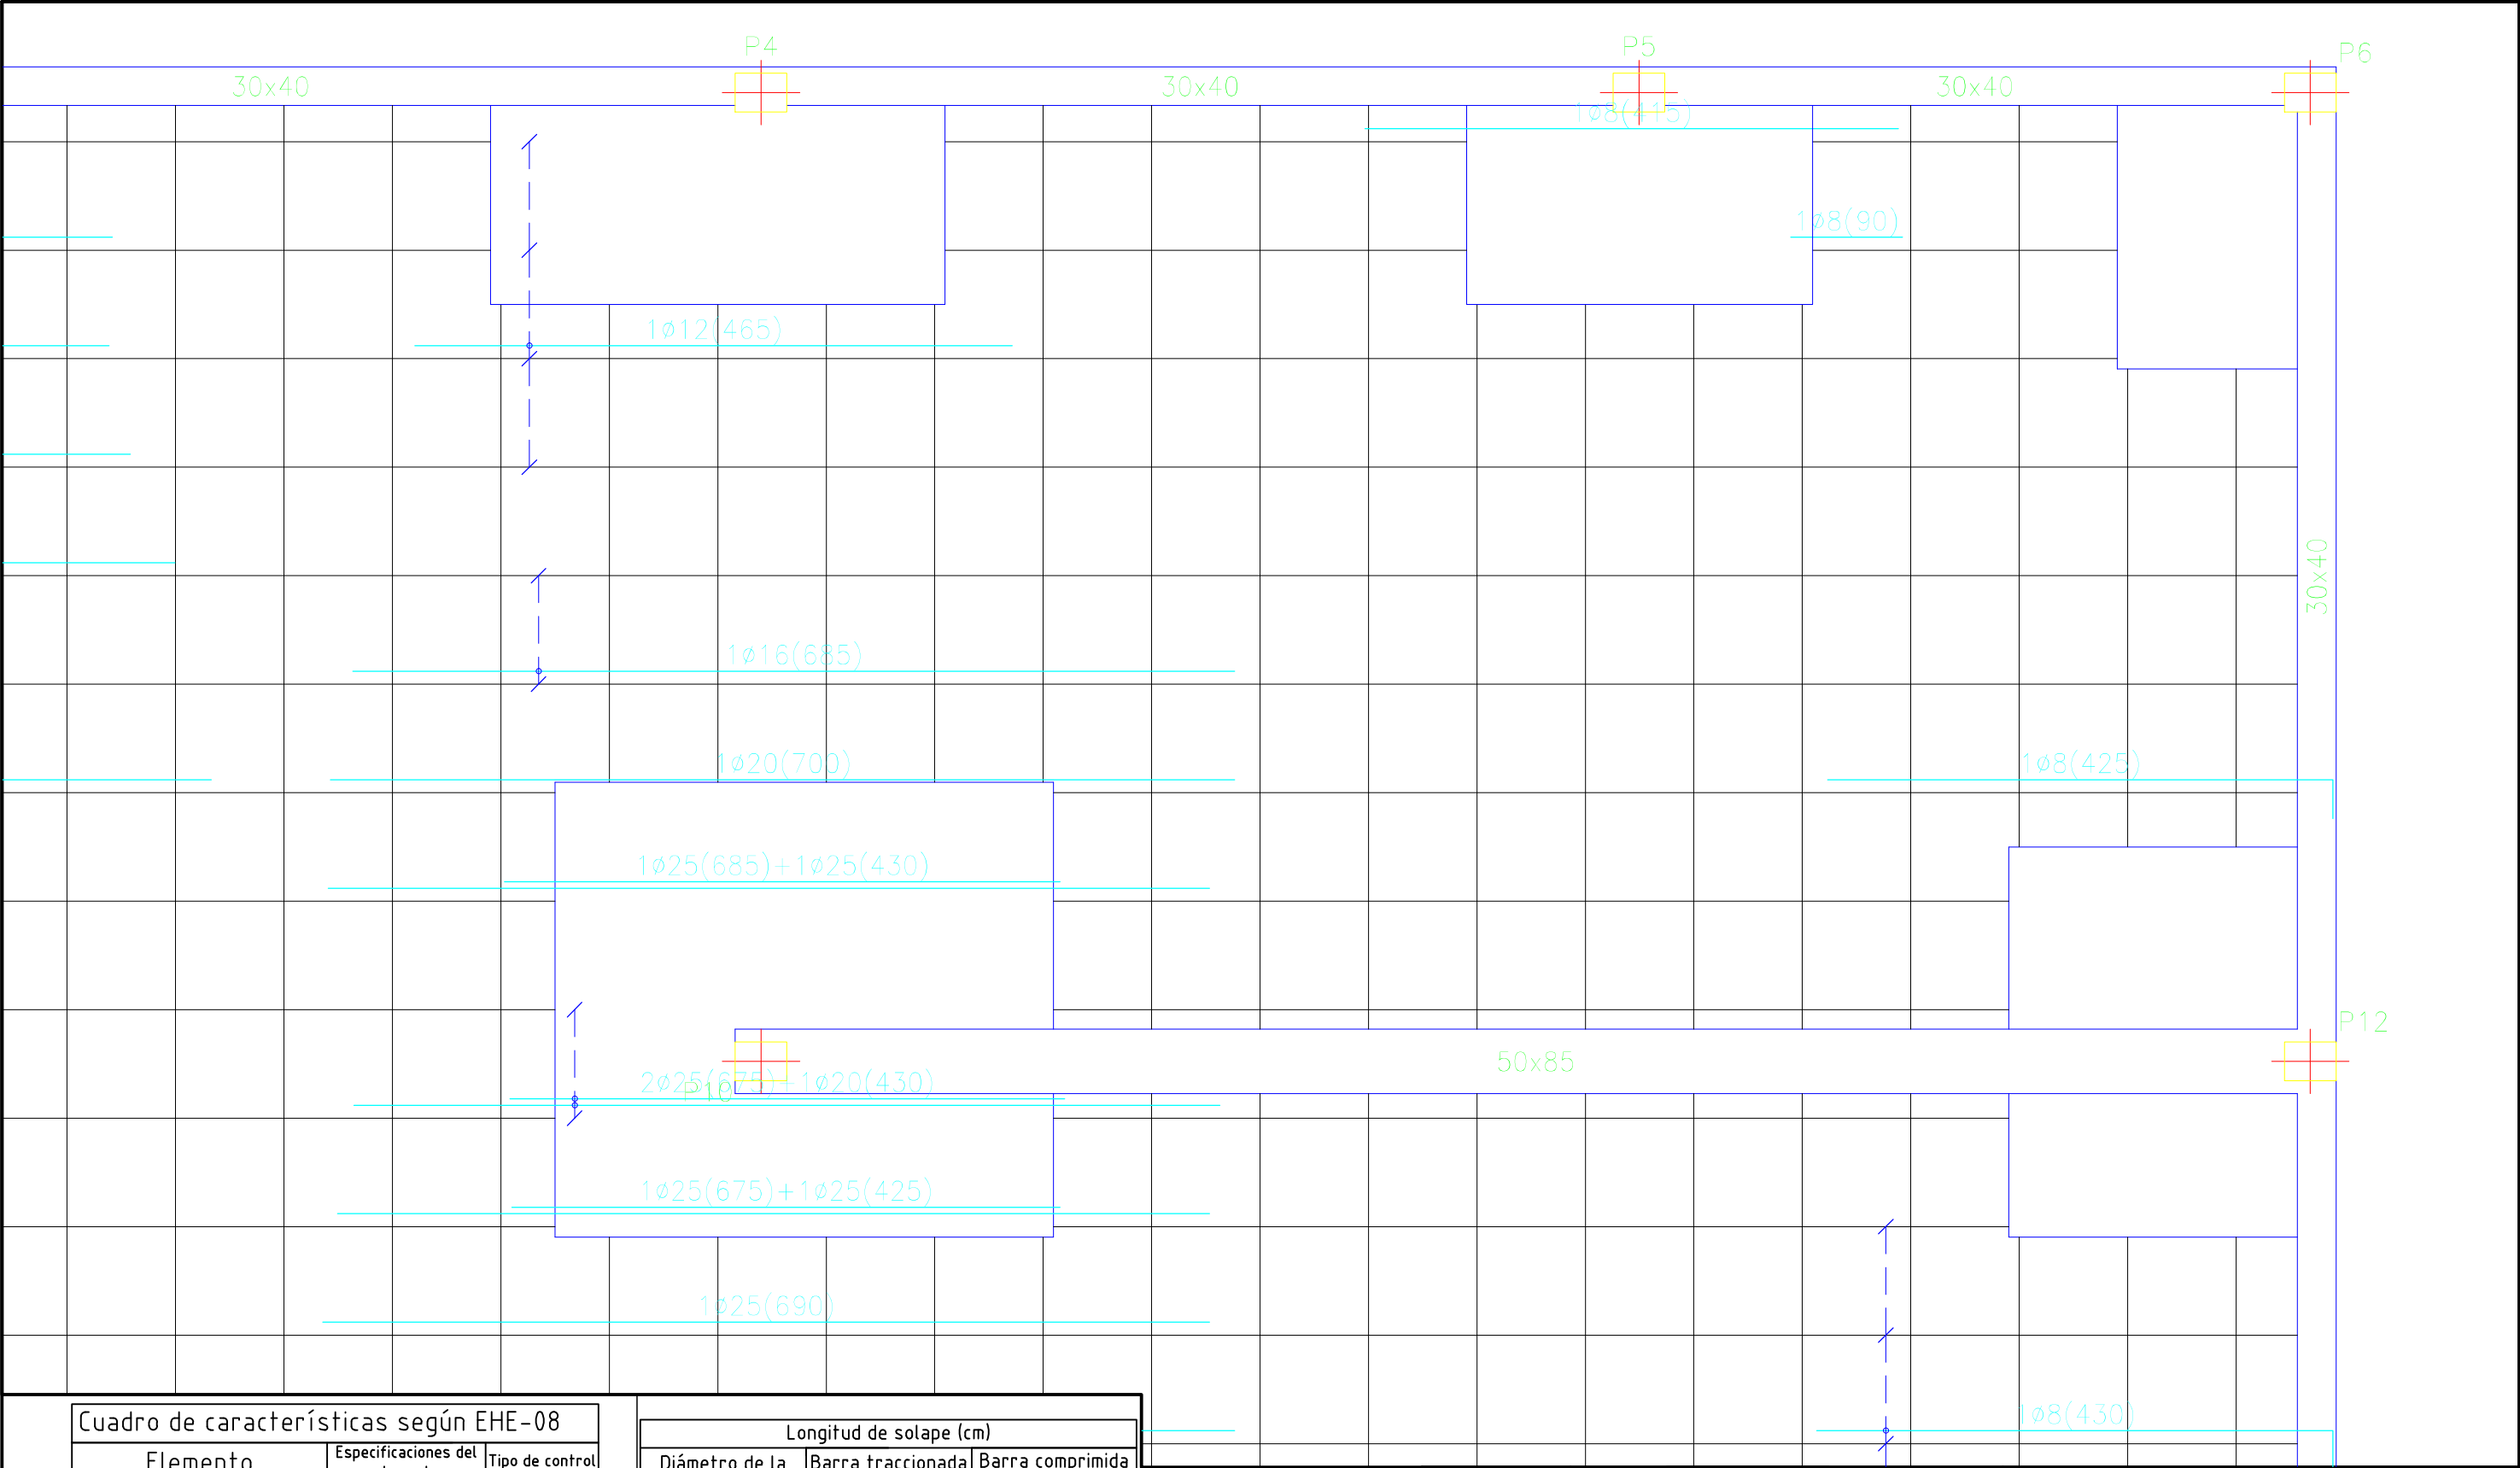


Cuadro de características según EHE-08		
Elemento	Especificaciones del elemento	Tipo de control
Hormigón	HA-25/B/IIa	Normal
Acero de armaduras	B500 SD	Normal

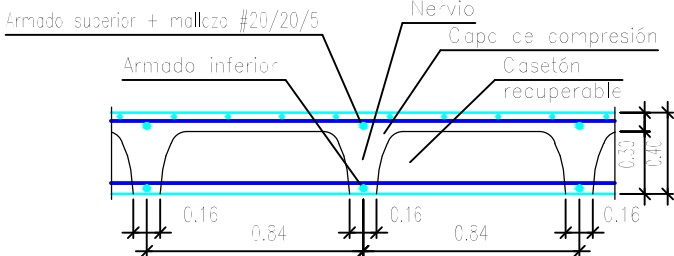

Longitud de solape (cm)				
Diámetro de la barra Ø	Barra traccionada		Barra comprimida	
	Posición I	Posición II	Posición I	Posición II
≤12	50	66	42	55
14	59	77	49	64
16	67	88	56	73
20	96	125	80	104


Planta 2	Eje X	Eje Y
Armado base sup.	1ø12	1ø12
Armado base inf.	1ø16	1ø16

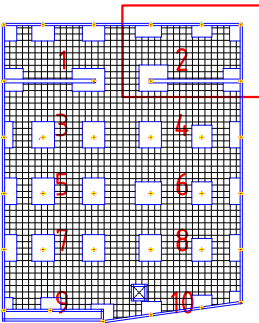


	FECHA	NOMBRE	FIRMA
DIBUJADO	28/06/16	Cristian Águila O	
COMPROBADO			

ESCALA: 1 : 50	Proyecto de construcción de aparcamiento Cine San Miguel Planta Cubierta Refuerzo longitudinal superior
-------------------	--

ESCUELA POLITÉCNICA SUPERIOR LINARES		
	Nº PLANO 4.3	Nº HOJA 22/40
	SUSTITUYE A:	
	SUSTITUIDO POR:	

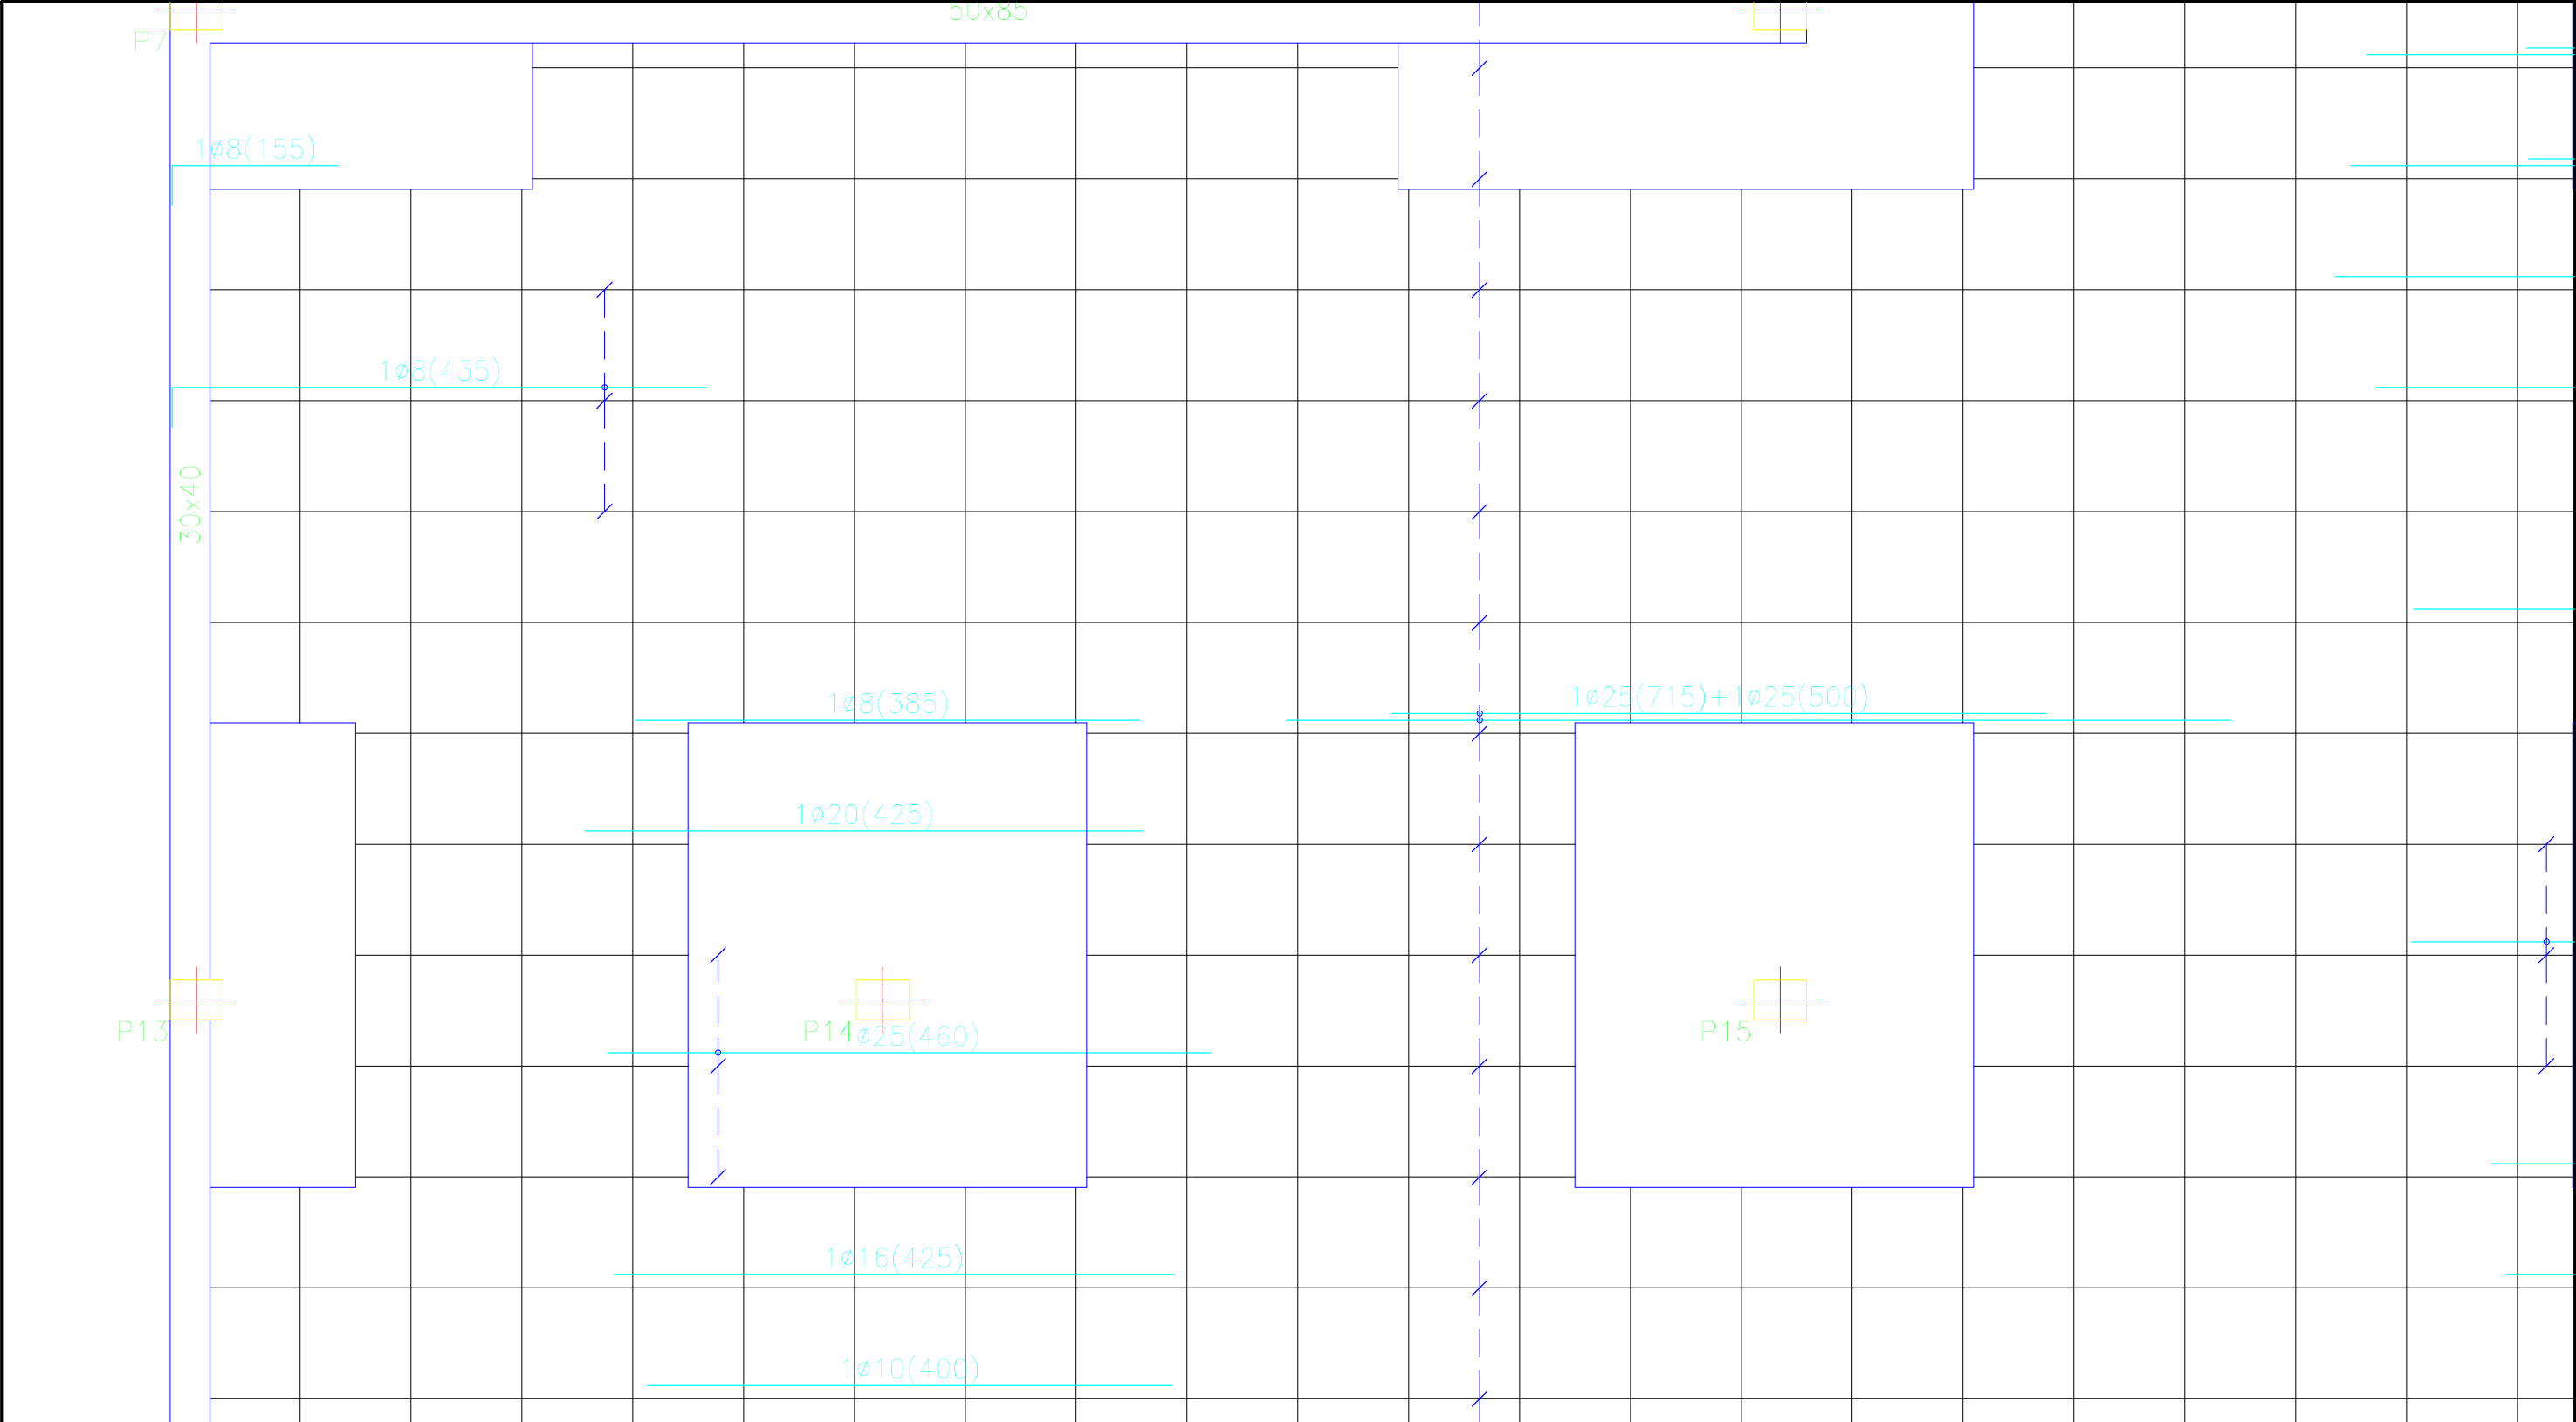


Cuadro de características según EHE-08		
Elemento	Especificaciones del elemento	Tipo de control
Hormigón	HA-25/B/IIa	Normal
Acero de armaduras	B500 SD	Normal

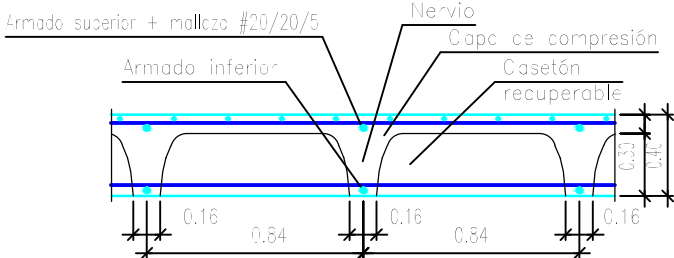


Longitud de solape (cm)				
Diámetro de la barra Ø	Barra traccionada		Barra comprimida	
	Posición I	Posición II	Posición I	Posición II
≤12	50	66	42	55
14	59	77	49	64
16	67	88	56	73
20	96	125	80	104


Planta 2	Eje X	Eje Y
Armado base sup.	1012	1012
Armado base inf.	1016	1016

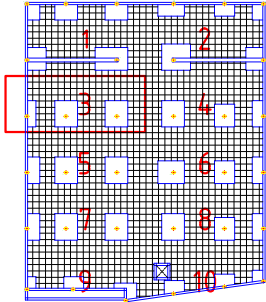

	FECHA	NOMBRE	FIRMA	ESCUELA POLITÉCNICA SUPERIOR LINARES	
DIBUJADO	28/06/16	Cristian Águila O			
COMPROBADO				Nº PLANO 4.3	
ESCALA: 1 : 50	Proyecto de construcción de aparcamiento Cine San Miguel Planta Cubierta Refuerzo longitudinal superior			Nº HOJA 23/40	
				SUSTITUYE A:	
				SUSTITUIDO POR:	

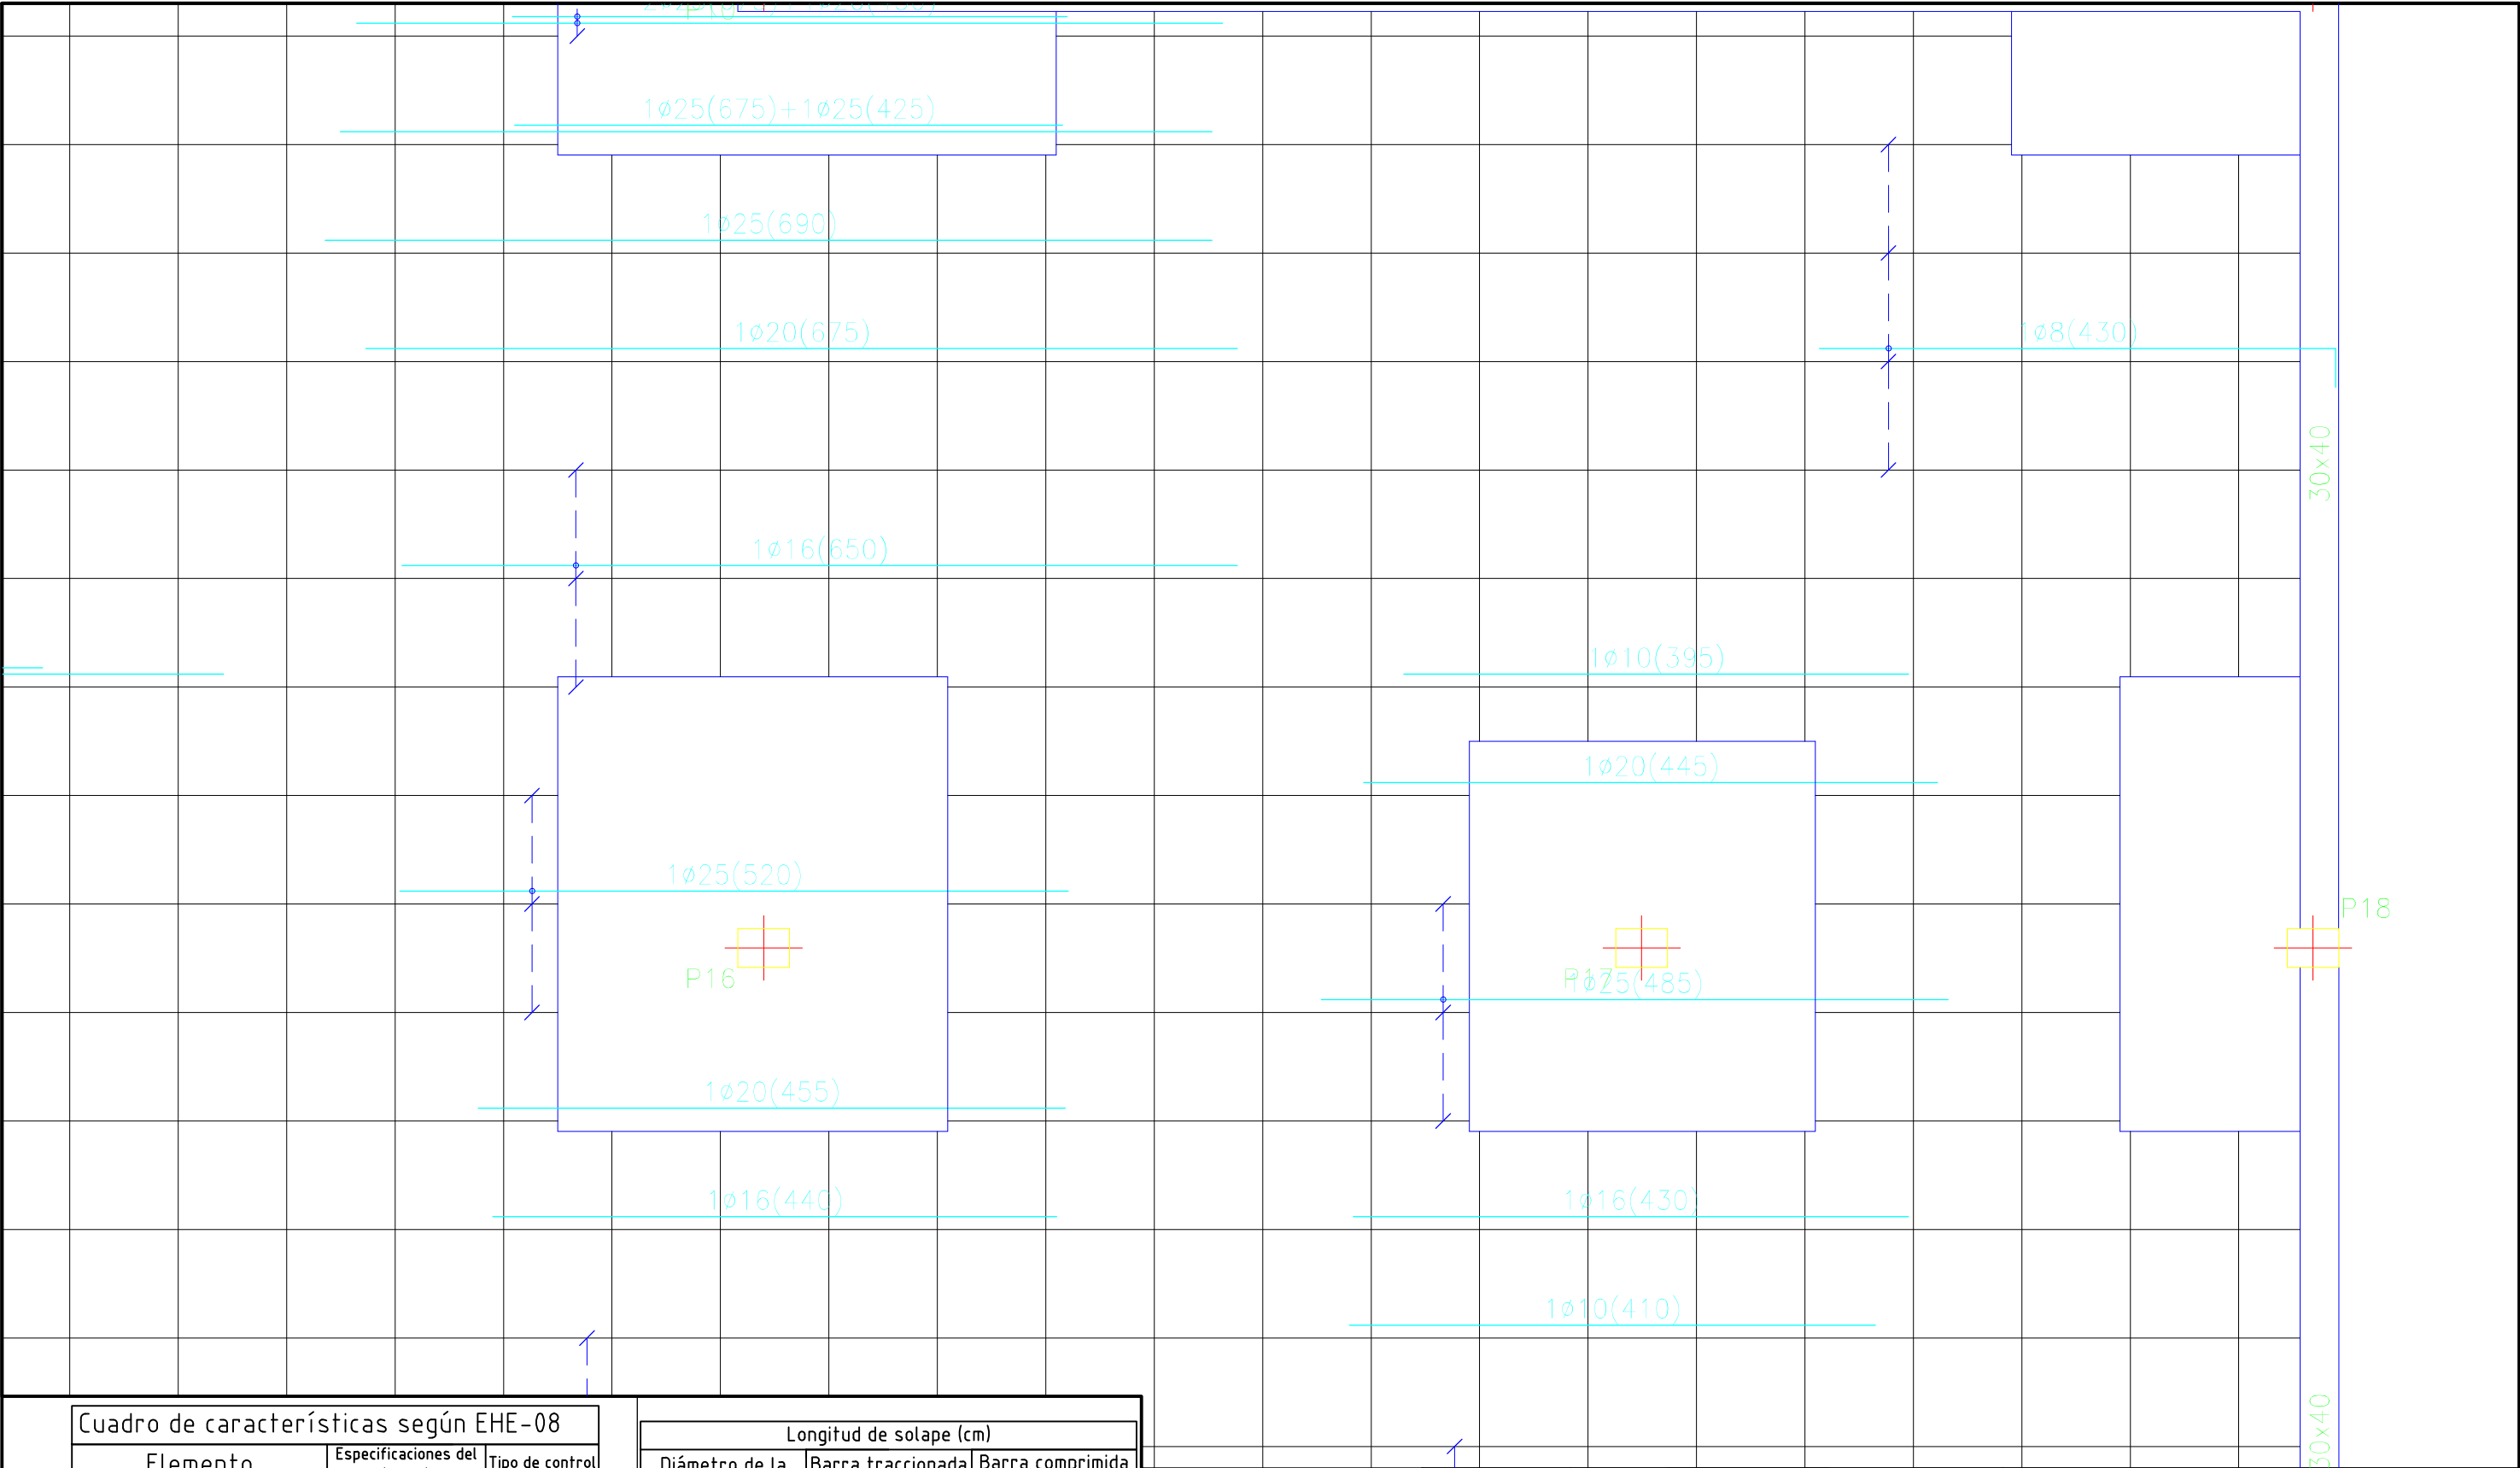


Cuadro de características según EHE-08		
Elemento	Especificaciones del elemento	Tipo de control
Hormigón	HA-25/B/IIa	Normal
Acero de armaduras	B500 SD	Normal

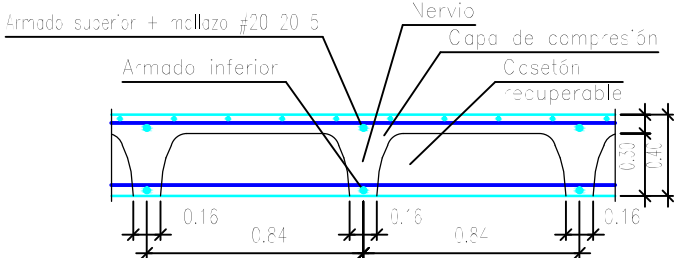


Longitud de solape (cm)				
Diámetro de la barra Ø	Barra traccionada		Barra comprimida	
	Posición I	Posición II	Posición I	Posición II
≤12	50	66	42	55
14	59	77	49	64
16	67	88	56	73
20	96	125	80	104


Planta 2	Eje X	Eje Y
Armado base sup.	1ø12	1ø12
Armado base inf.	1ø16	1ø16

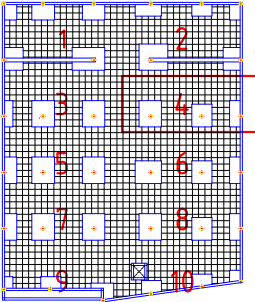

	FECHA	NOMBRE	FIRMA	ESCUELA POLITÉCNICA SUPERIOR LINARES	
DIBUJADO	28/06/16	Cristian Águila O			
COMPROBADO					
ESCALA:	Proyecto de construcción de aparcamiento Cine San Miguel Planta Cubierta Refuerzo longitudinal superior			Nº PLANO	Nº HOJA
1 : 50				4.3	24 / 40
				SUSTITUYE A:	
				SUSTITUIDO POR:	

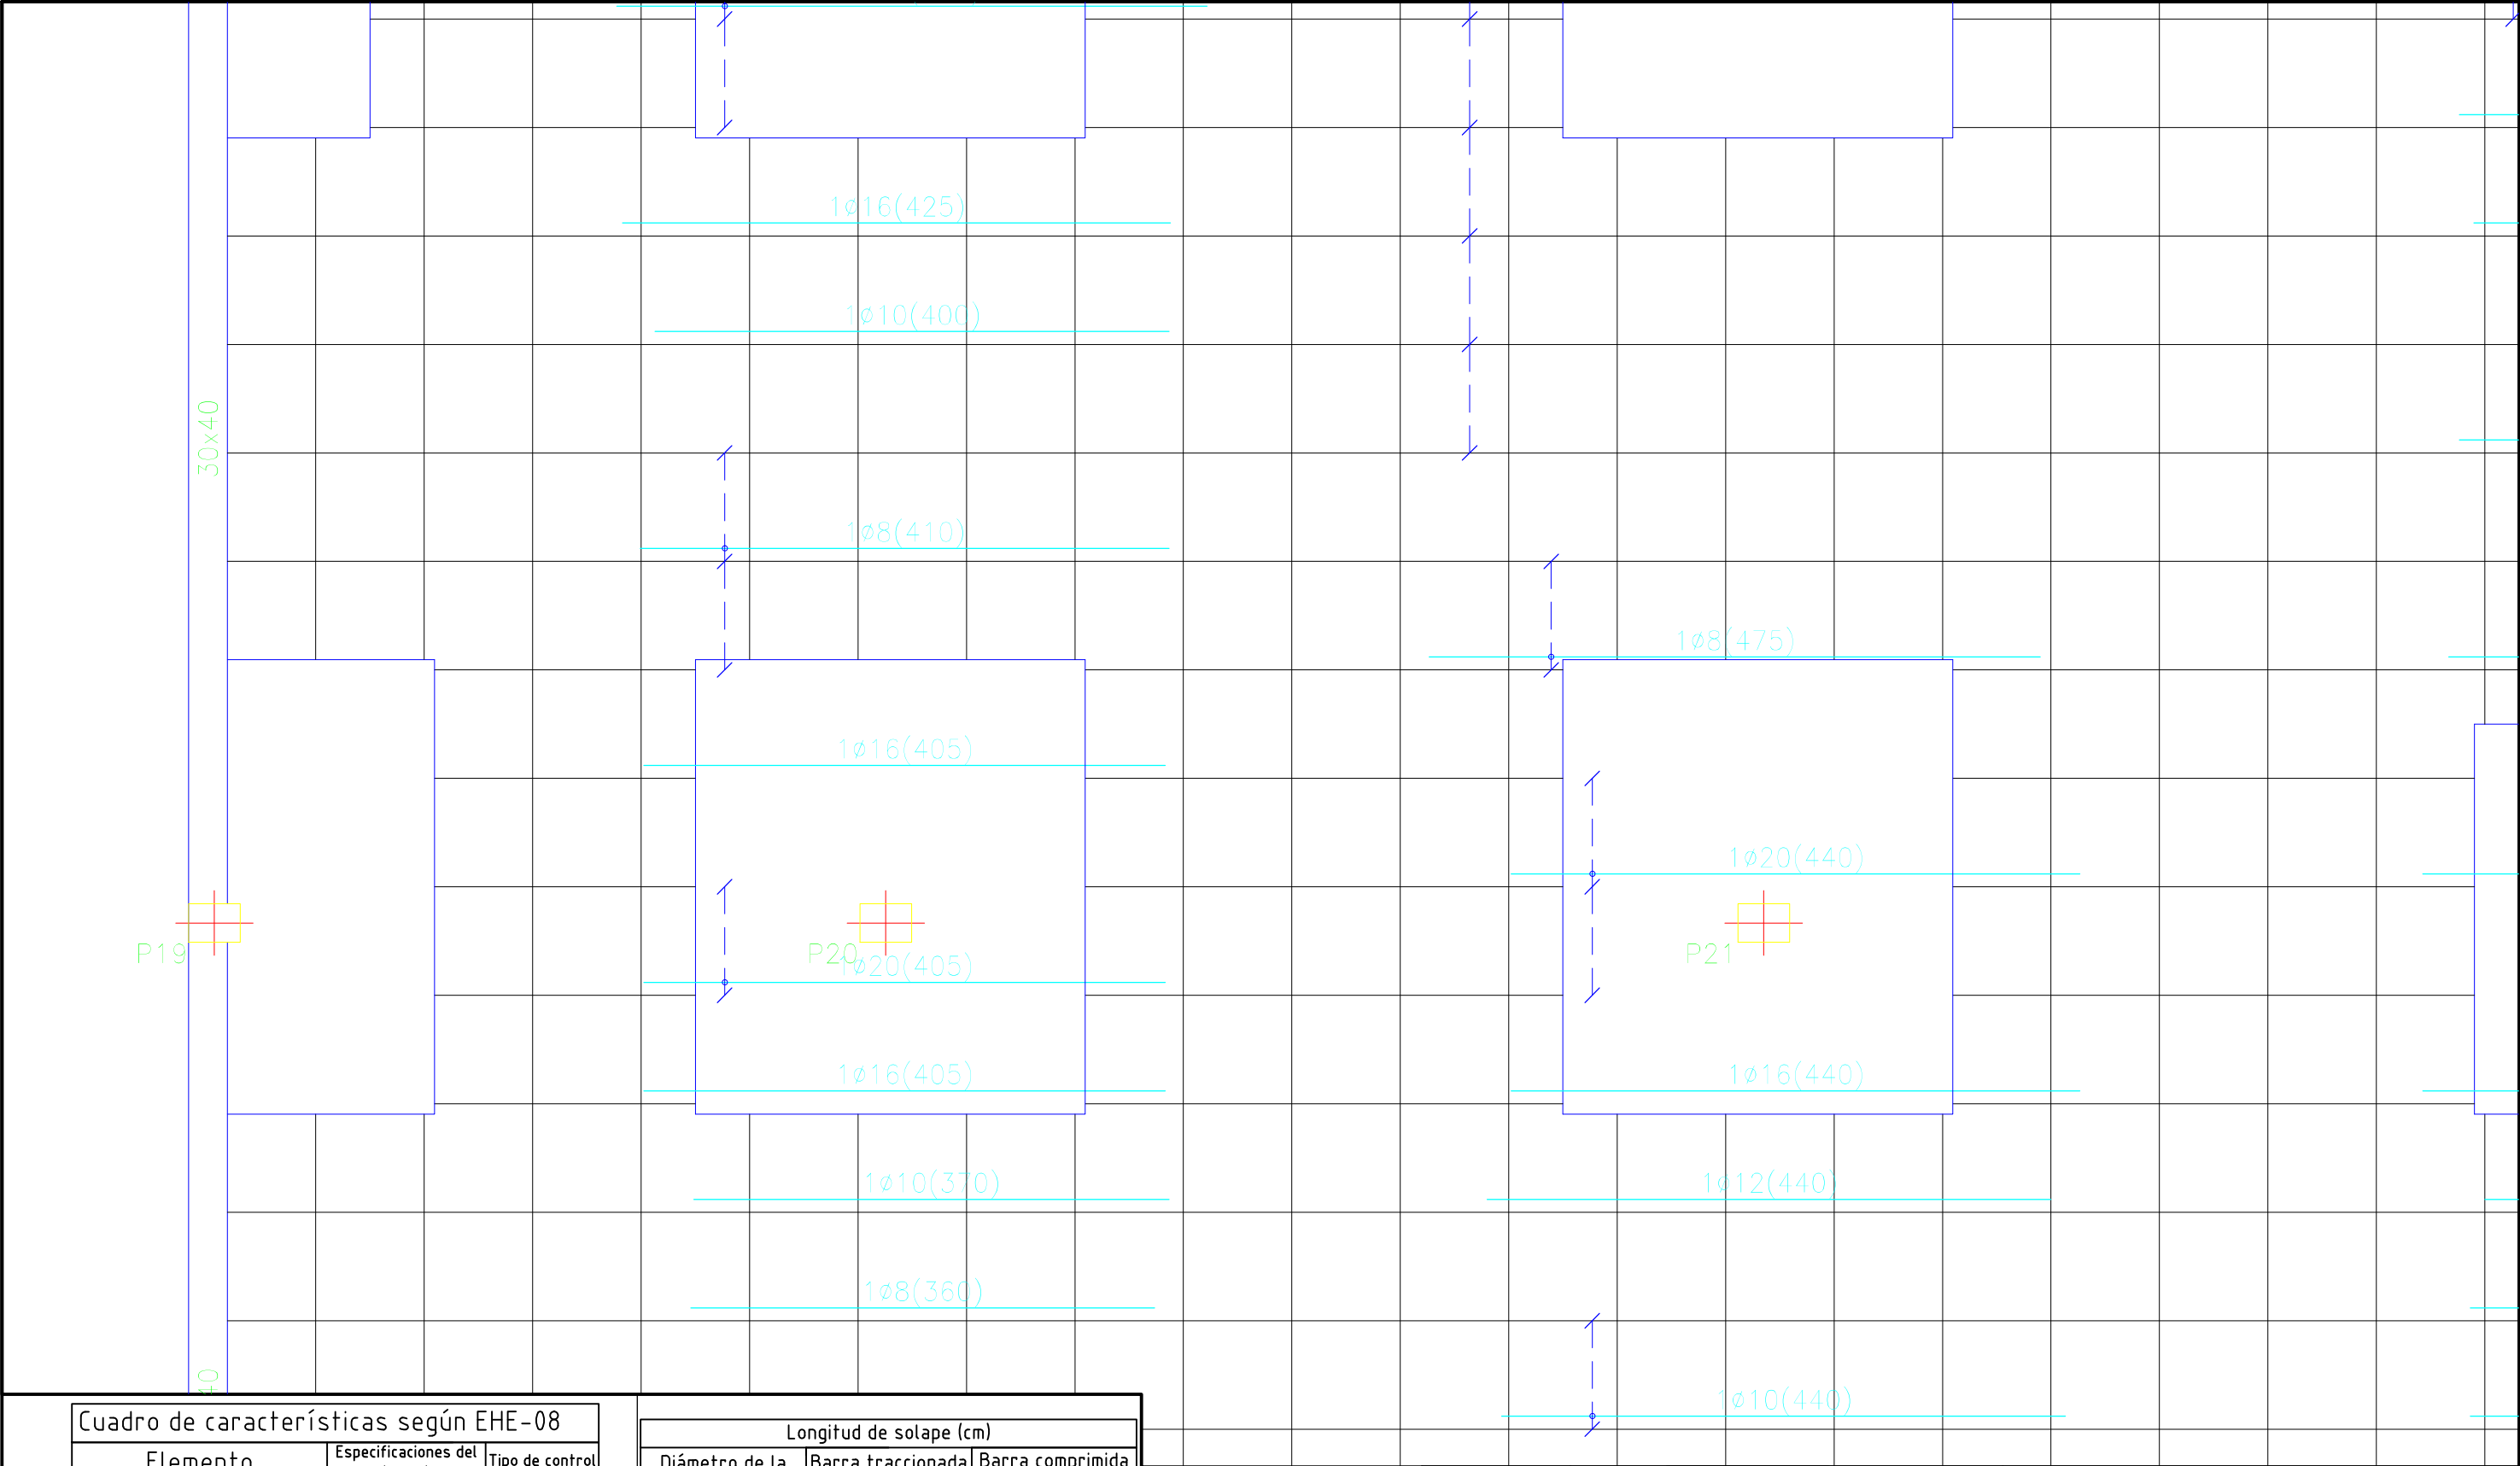


Cuadro de características según EHE-08		
Elemento	Especificaciones del elemento	Tipo de control
Hormigón	HA-25/B/IIa	Normal
Acero de armaduras	B500 SD	Normal

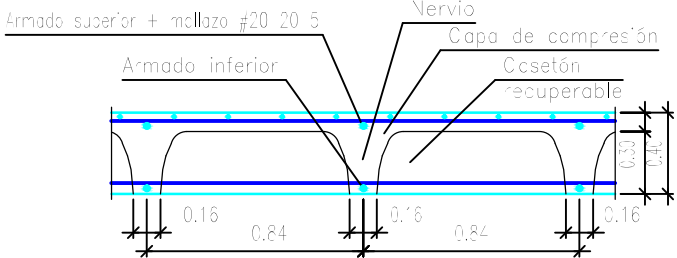


Longitud de solape (cm)				
Diámetro de la barra Ø	Barra traccionada		Barra comprimida	
	Posición I	Posición II	Posición I	Posición II
≤12	50	66	42	55
14	59	77	49	64
16	67	88	56	73
20	96	125	80	104


Planta 2	Eje X	Eje Y
Armado base sup.	1ø12	1ø12
Armado base inf.	1ø16	1ø16

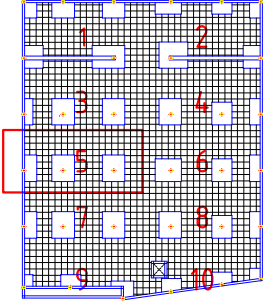

	FECHA	NOMBRE	FIRMA	ESCUELA POLITÉCNICA SUPERIOR LINARES	
DIBUJADO	28/06/16	Cristian Águila O			
COMPROBADO				Nº PLANO	Nº HOJA
				4.3	25/40
ESCALA:	Proyecto de construcción de aparcamiento Cine San Miguel			SUSTITUYE A:	
1 : 50				SUSTITUIDO POR:	
	Planta Cubierta				
	Refuerzo longitudinal superior				

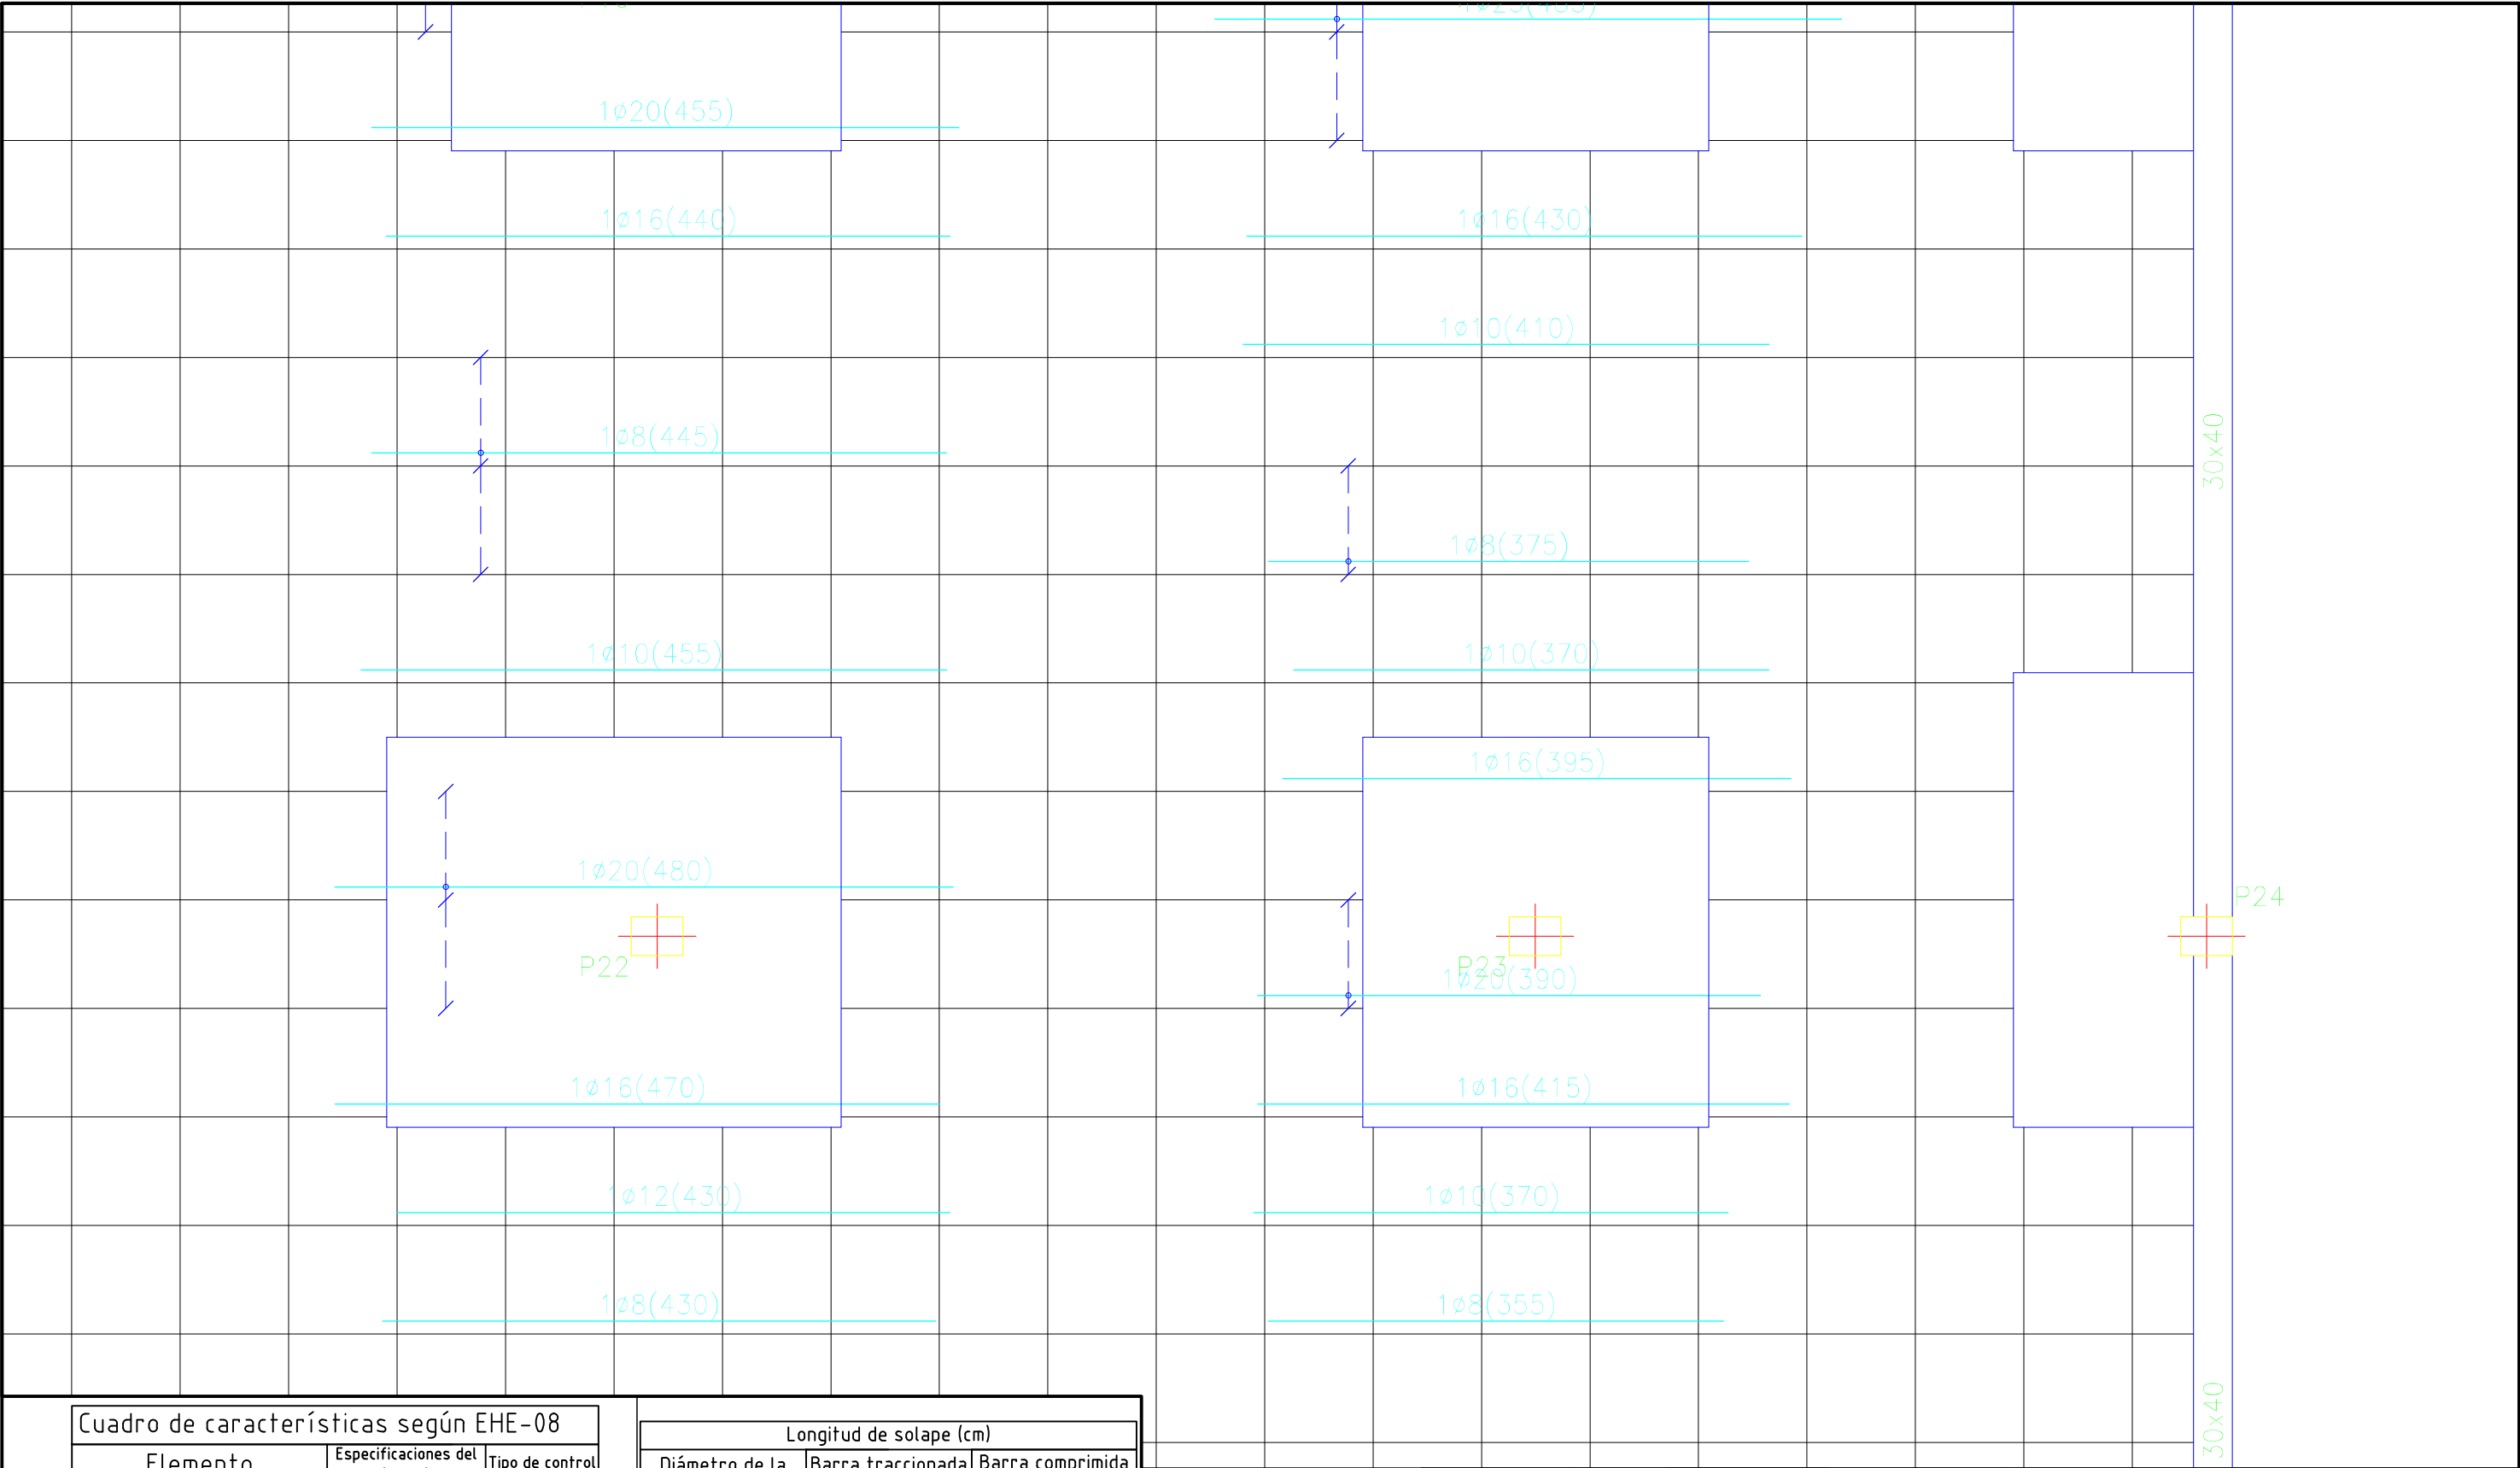


Cuadro de características según EHE-08		
Elemento	Especificaciones del elemento	Tipo de control
Hormigón	HA-25/B/IIa	Normal
Acero de armaduras	B500 SD	Normal

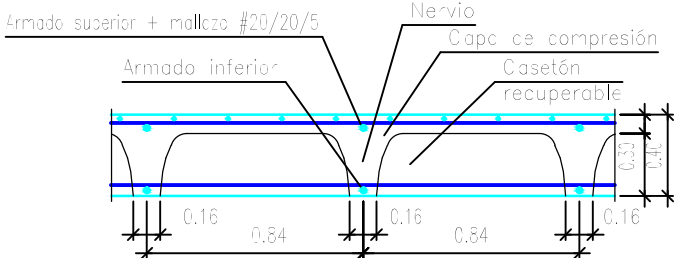


Longitud de solape (cm)				
Diámetro de la barra ø	Barra traccionada		Barra comprimida	
	Posición I	Posición II	Posición I	Posición II
≤12	50	66	42	55
14	59	77	49	64
16	67	88	56	73
20	96	125	80	104


Planta 2	Eje X	Eje Y
Armado base sup.	1ø12	1ø12
Armado base inf.	1ø16	1ø16

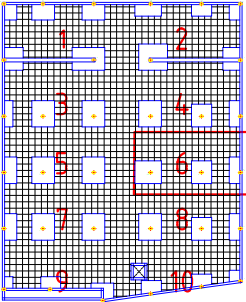

DIBUJADO COMPROBADO	FECHA 28/06/16	NOMBRE Cristian Águila O	FIRMA 	ESCUELA POLITÉCNICA SUPERIOR LINARES	
	Proyecto de construcción de aparcamiento Cine San Miguel			Nº PLANO 4.3	Nº HOJA 26/40
	Planta Cubierta Refuerzo longitudinal superior			SUSTITUYE A: SUSTITUIDO POR:	

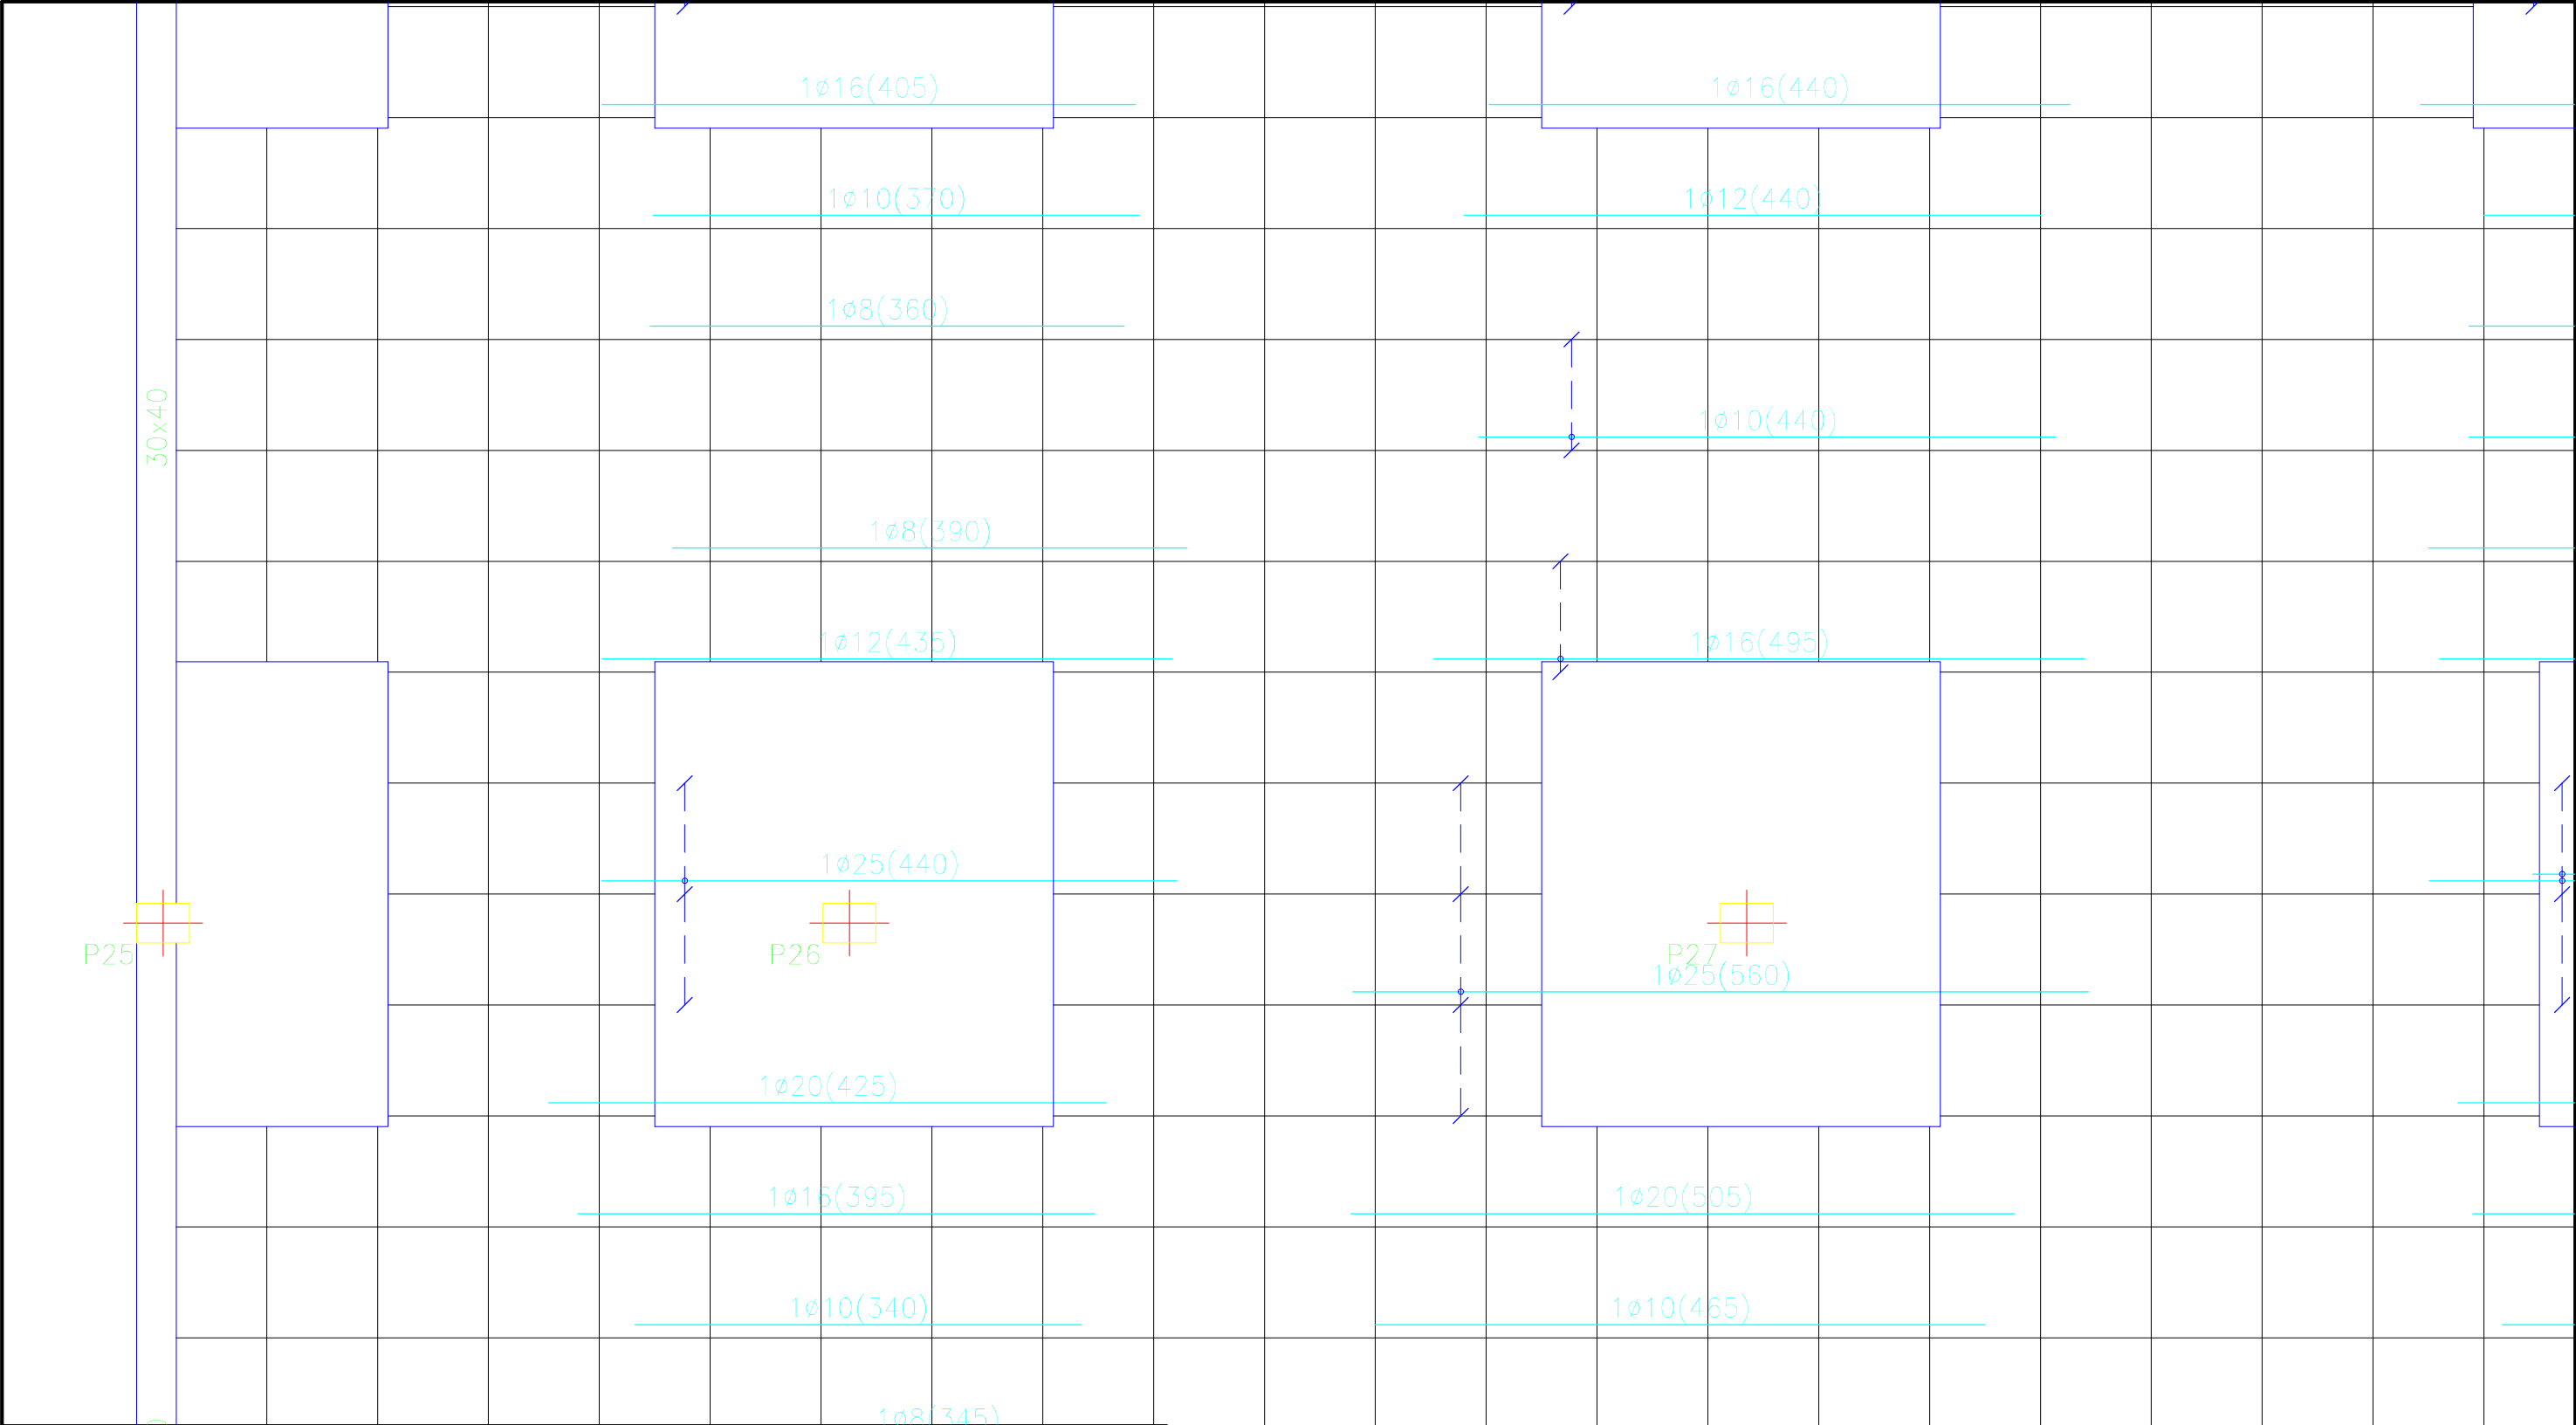


Cuadro de características según EHE-08		
Elemento	Especificaciones del elemento	Tipo de control
Hormigón	HA-25/B/IIa	Normal
Acero de armaduras	B500 SD	Normal

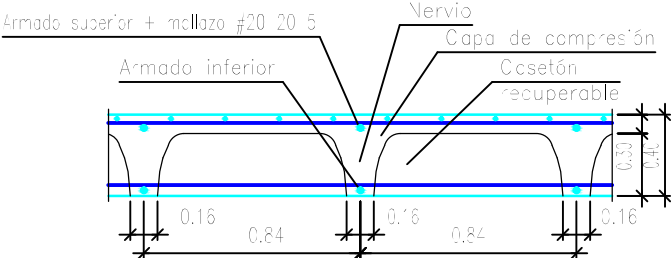



Longitud de solape (cm)				
Diámetro de la barra Ø	Barra traccionada		Barra comprimida	
	Posición I	Posición II	Posición I	Posición II
≤12	50	66	42	55
14	59	77	49	64
16	67	88	56	73
20	96	125	80	104

Planta 2	Eje X	Eje Y
Armado base sup.	1ø12	1ø12
Armado base inf.	1ø16	1ø16

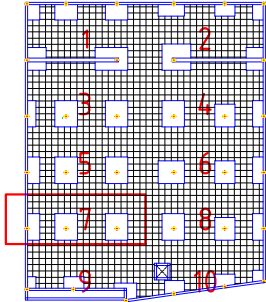


	FECHA	NOMBRE	FIRMA	ESCUELA POLITÉCNICA SUPERIOR LINARES	
DIBUJADO	28/06/16	Cristian Águila O			
COMPROBADO					
ESCALA:	Proyecto de construcción de aparcamiento Cine San Miguel			Nº PLANO	Nº HOJA
1 : 50				4.3	27/40
				SUSTITUYE A:	
	Planta Cubierta			SUSTITUIDO POR:	
	Refuerzo longitudinal superior				

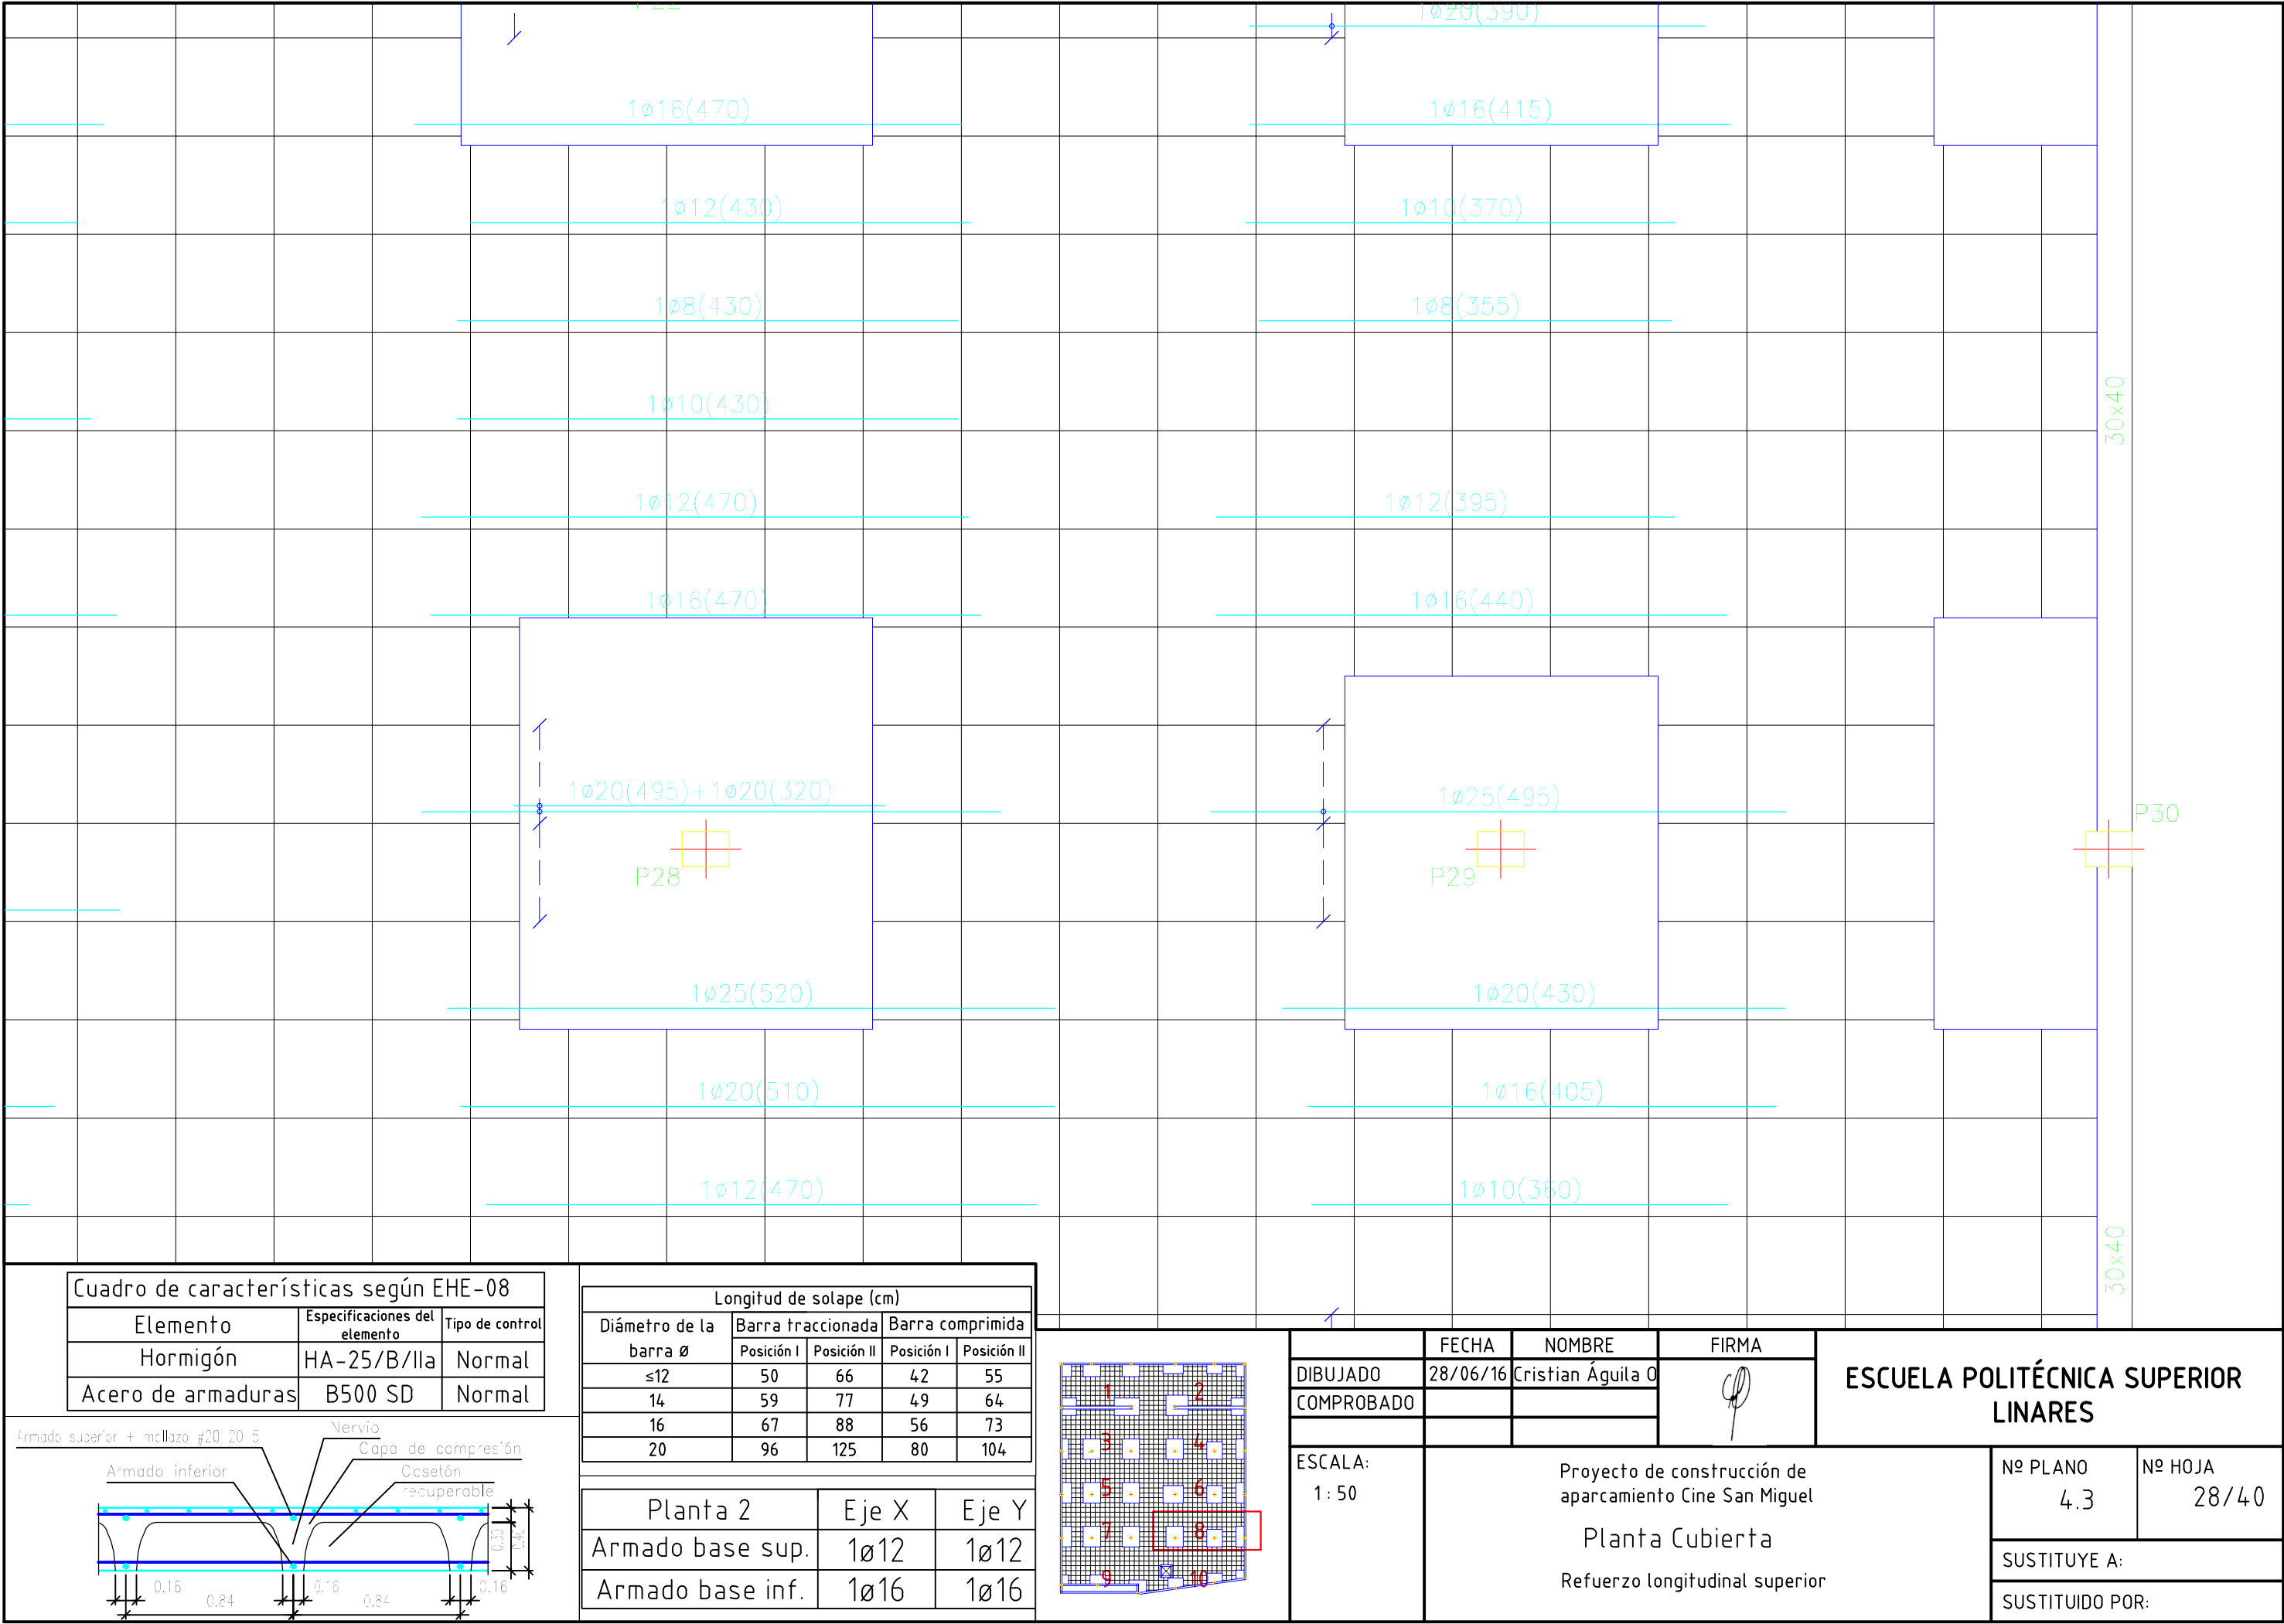

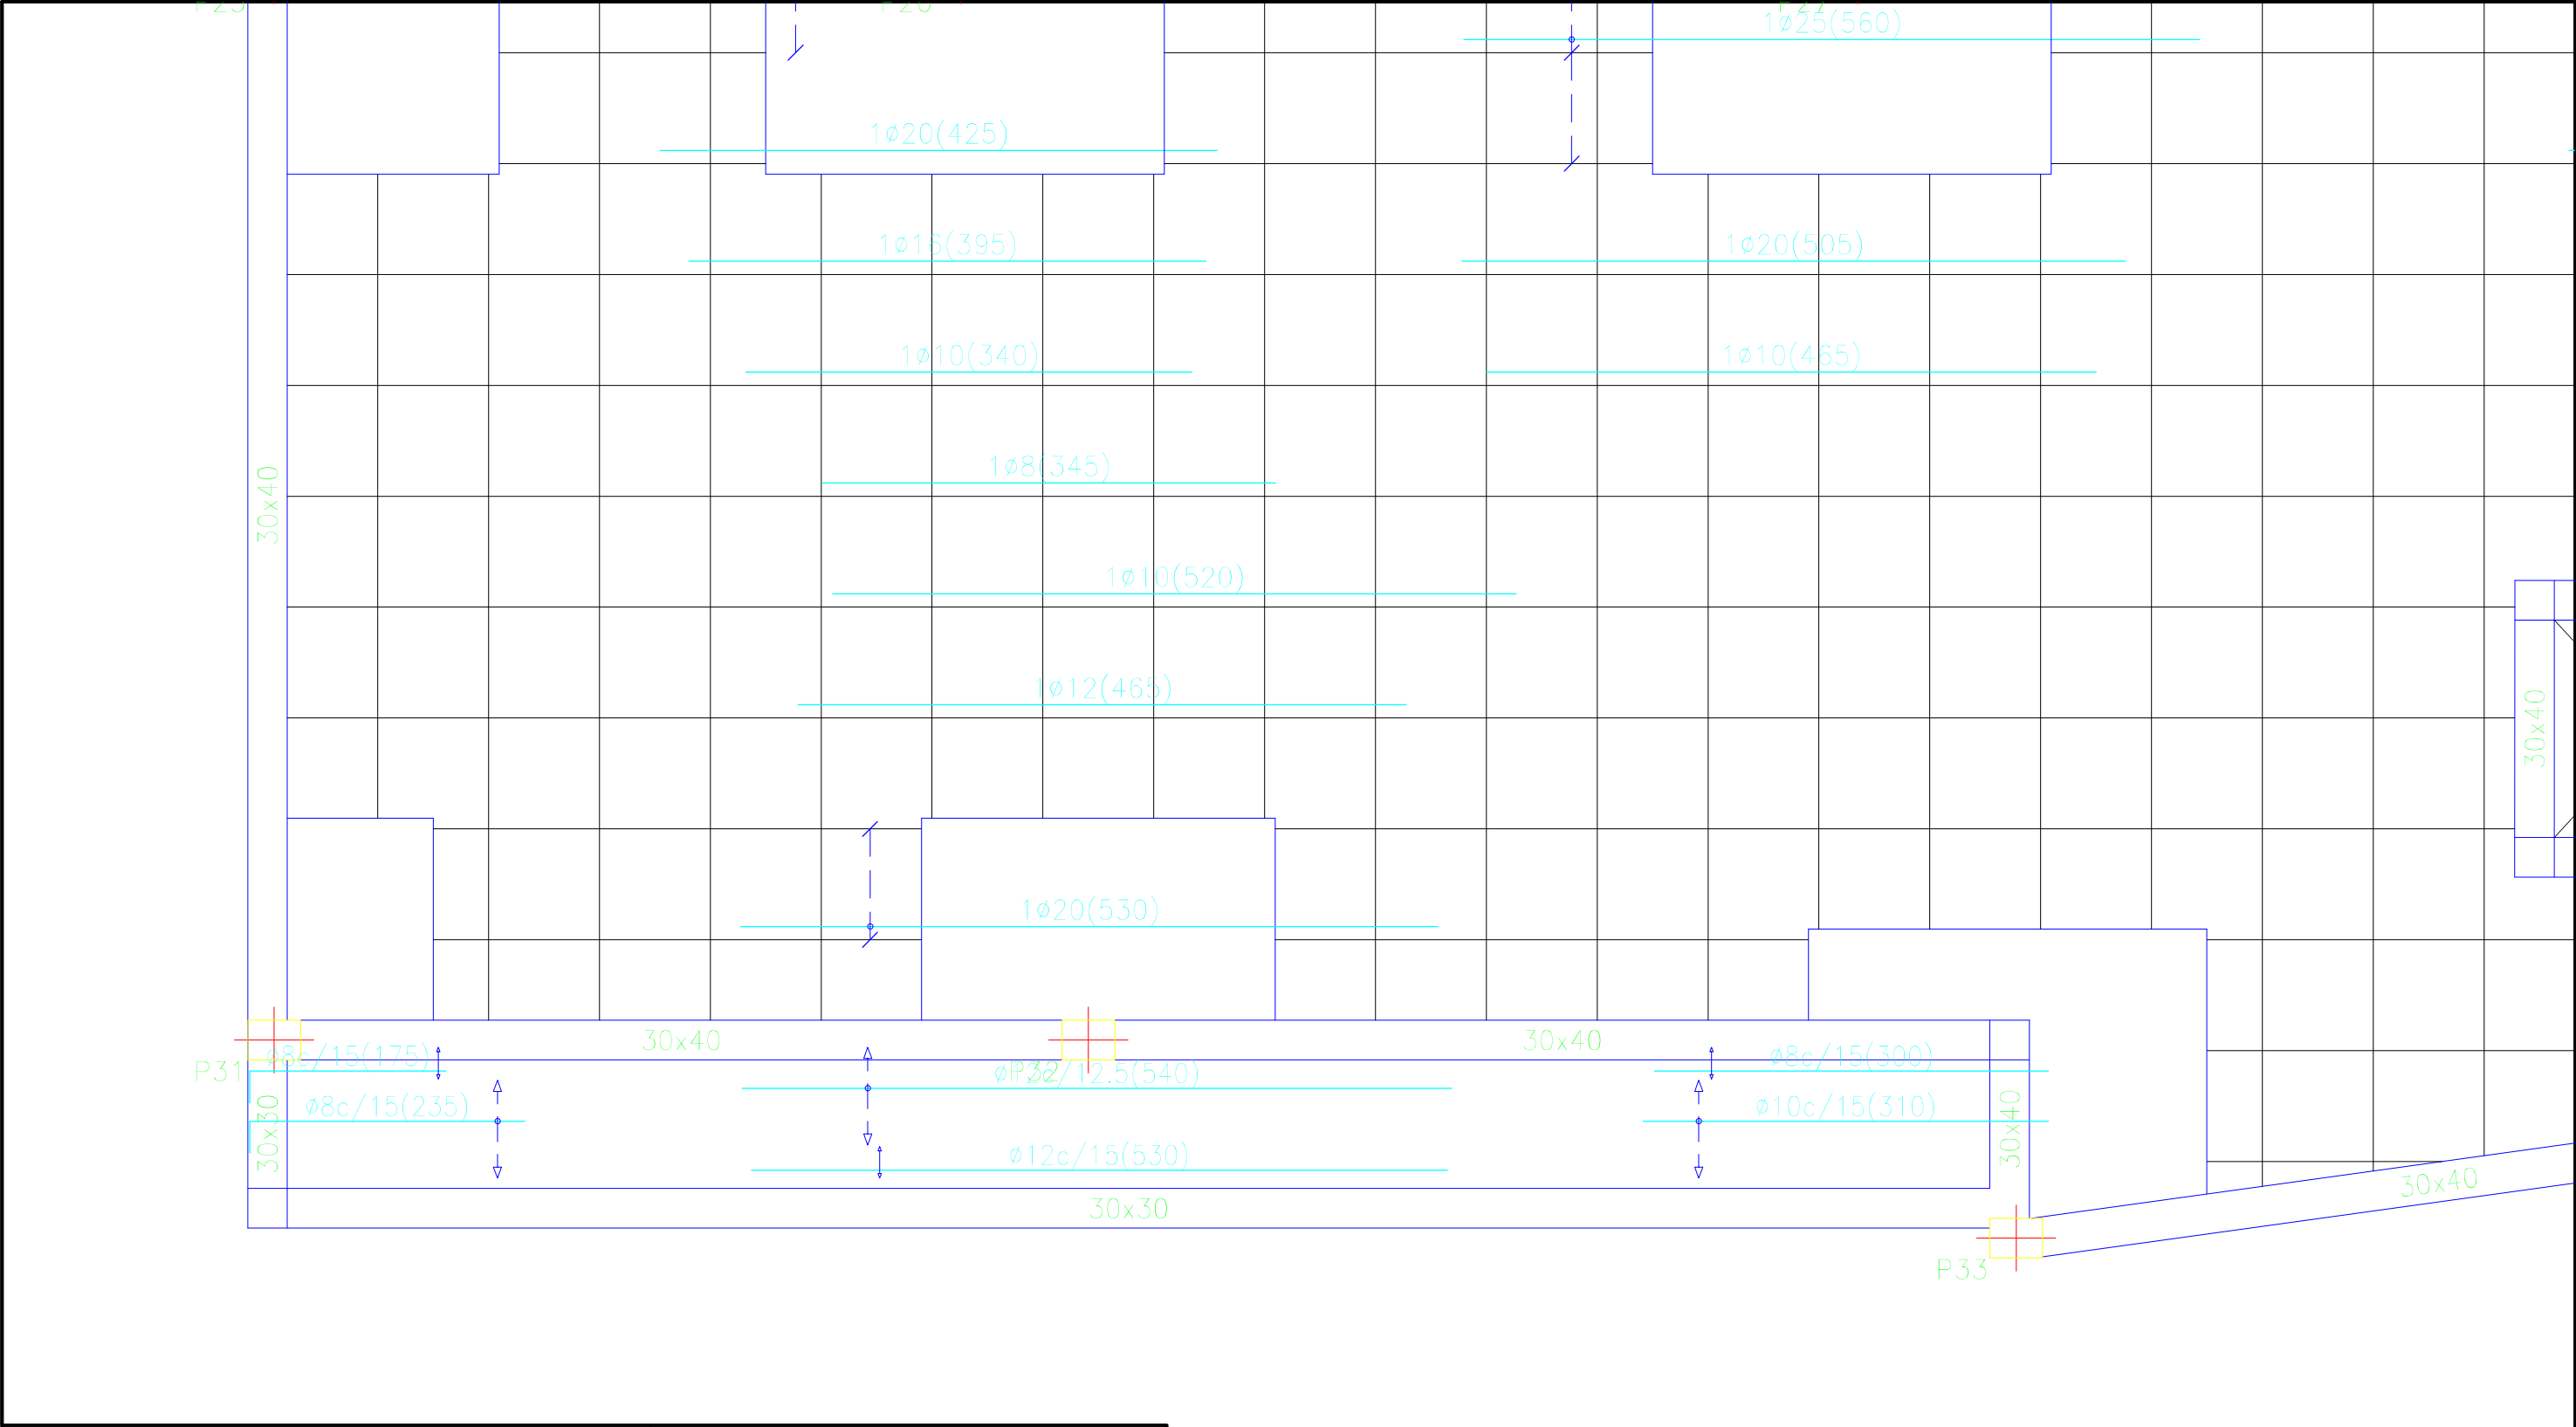


Cuadro de características según EHE-08		
Elemento	Especificaciones del elemento	Tipo de control
Hormigón	HA-25/B/IIa	Normal
Acero de armaduras	B500 SD	Normal

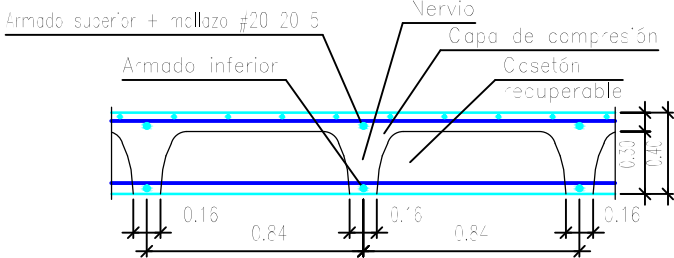


Longitud de solape (cm)				
Diámetro de la barra Ø	Barra traccionada		Barra comprimida	
	Posición I	Posición II	Posición I	Posición II
≤12	50	66	42	55
14	59	77	49	64
16	67	88	56	73
20	96	125	80	104


Planta 2	Eje X	Eje Y
Armado base sup.	1Ø12	1Ø12
Armado base inf.	1Ø16	1Ø16

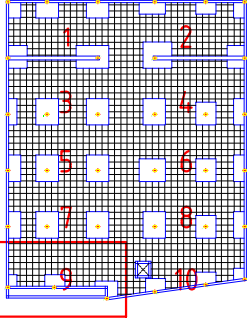

	FECHA	NOMBRE	FIRMA	ESCUELA POLITÉCNICA SUPERIOR LINARES	
DIBUJADO	28/06/16	Cristian Águila O			
COMPROBADO					
ESCALA: 1 : 50	Proyecto de construcción de aparcamiento Cine San Miguel Planta Cubierta Refuerzo longitudinal superior			Nº PLANO 4.3	Nº HOJA 29/40
				SUSTITUYE A:	
				SUSTITUIDO POR:	

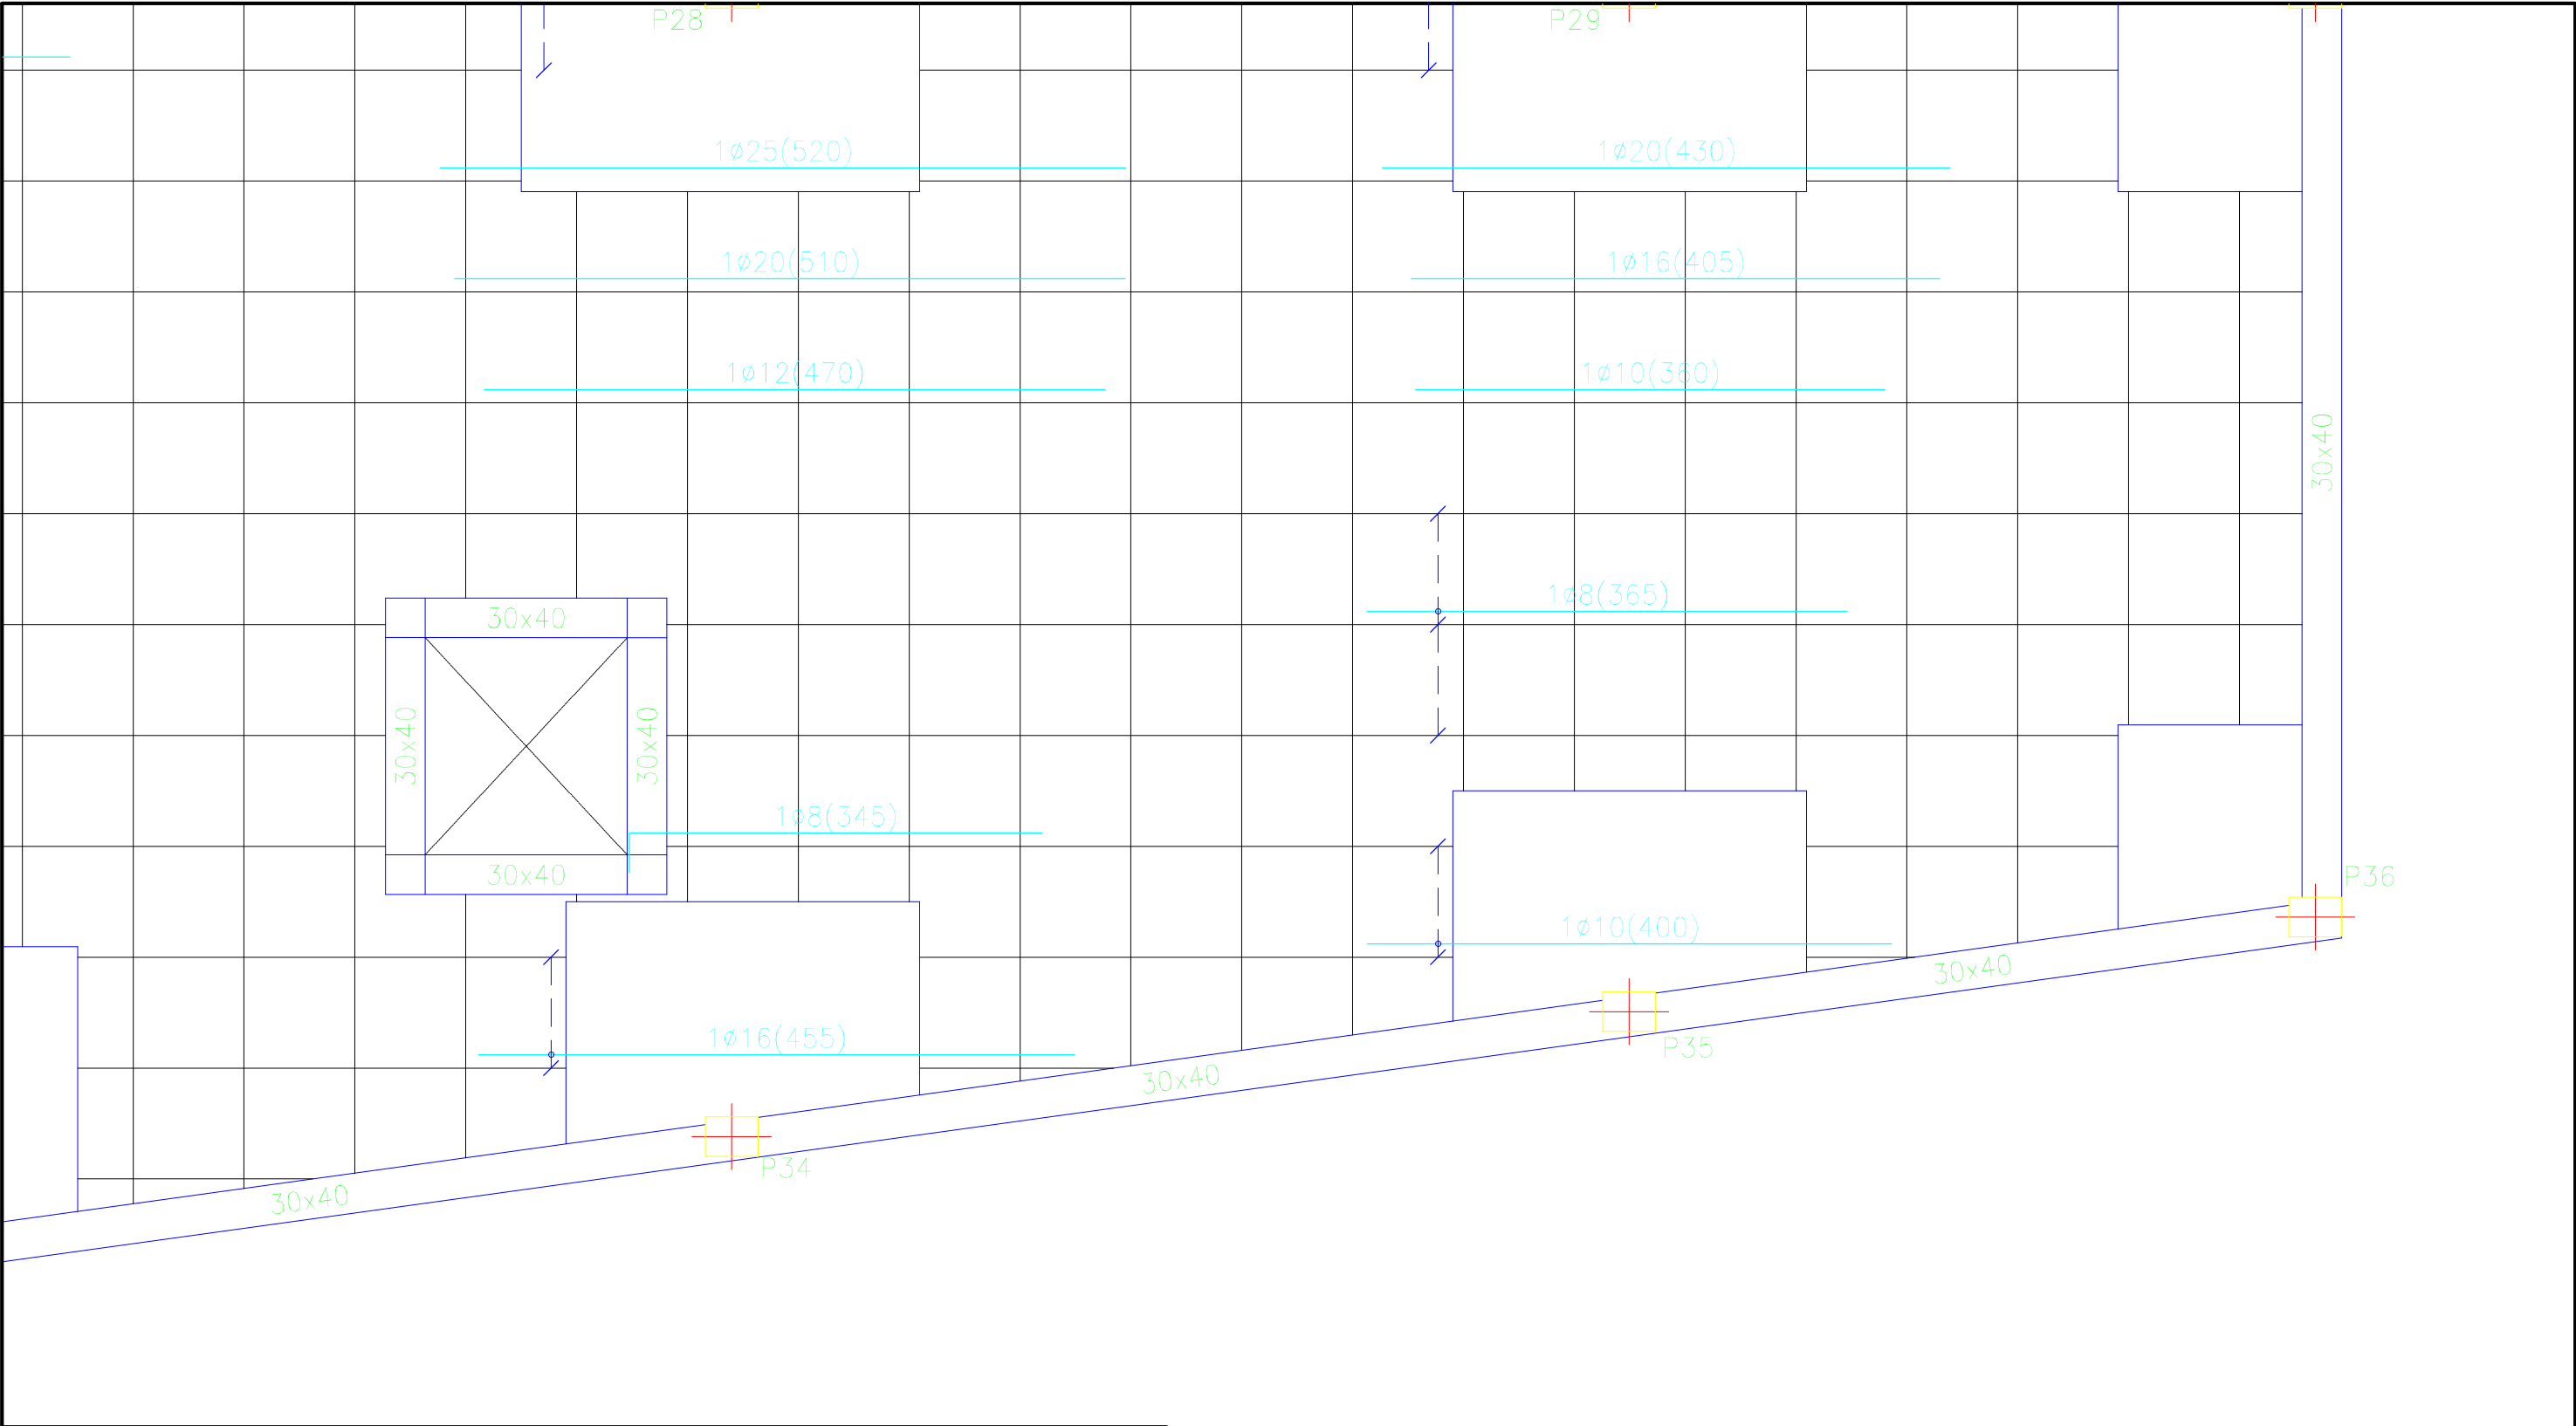


Cuadro de características según EHE-08		
Elemento	Especificaciones del elemento	Tipo de control
Hormigón	HA-25/B/IIa	Normal
Acero de armaduras	B500 SD	Normal

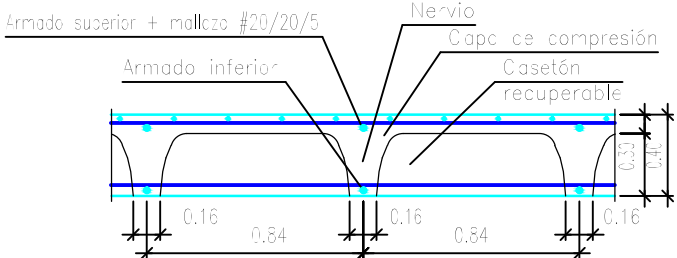


Longitud de solape (cm)				
Diámetro de la barra ø	Barra traccionada		Barra comprimida	
	Posición I	Posición II	Posición I	Posición II
≤12	50	66	42	55
14	59	77	49	64
16	67	88	56	73
20	96	125	80	104

Planta 2	Eje X	Eje Y
Armado base sup.	1ø12	1ø12
Armado base inf.	1ø16	1ø16

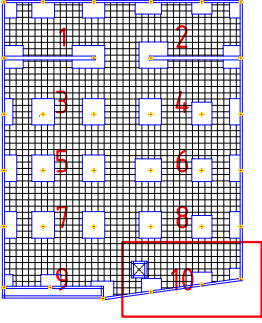


DIBUJADO	FECHA	NOMBRE	FIRMA	ESCUELA POLITÉCNICA SUPERIOR LINARES	
	28/06/16	Cristian Águila O			
COMPROBADO				Nº PLANO	Nº HOJA
ESCALA:	Proyecto de construcción de aparcamiento Cine San Miguel			4.3	30/40
1 : 50				SUSTITUYE A:	
				SUSTITUIDO POR:	
	Planta Cubierta				
	Refuerzo longitudinal superior				

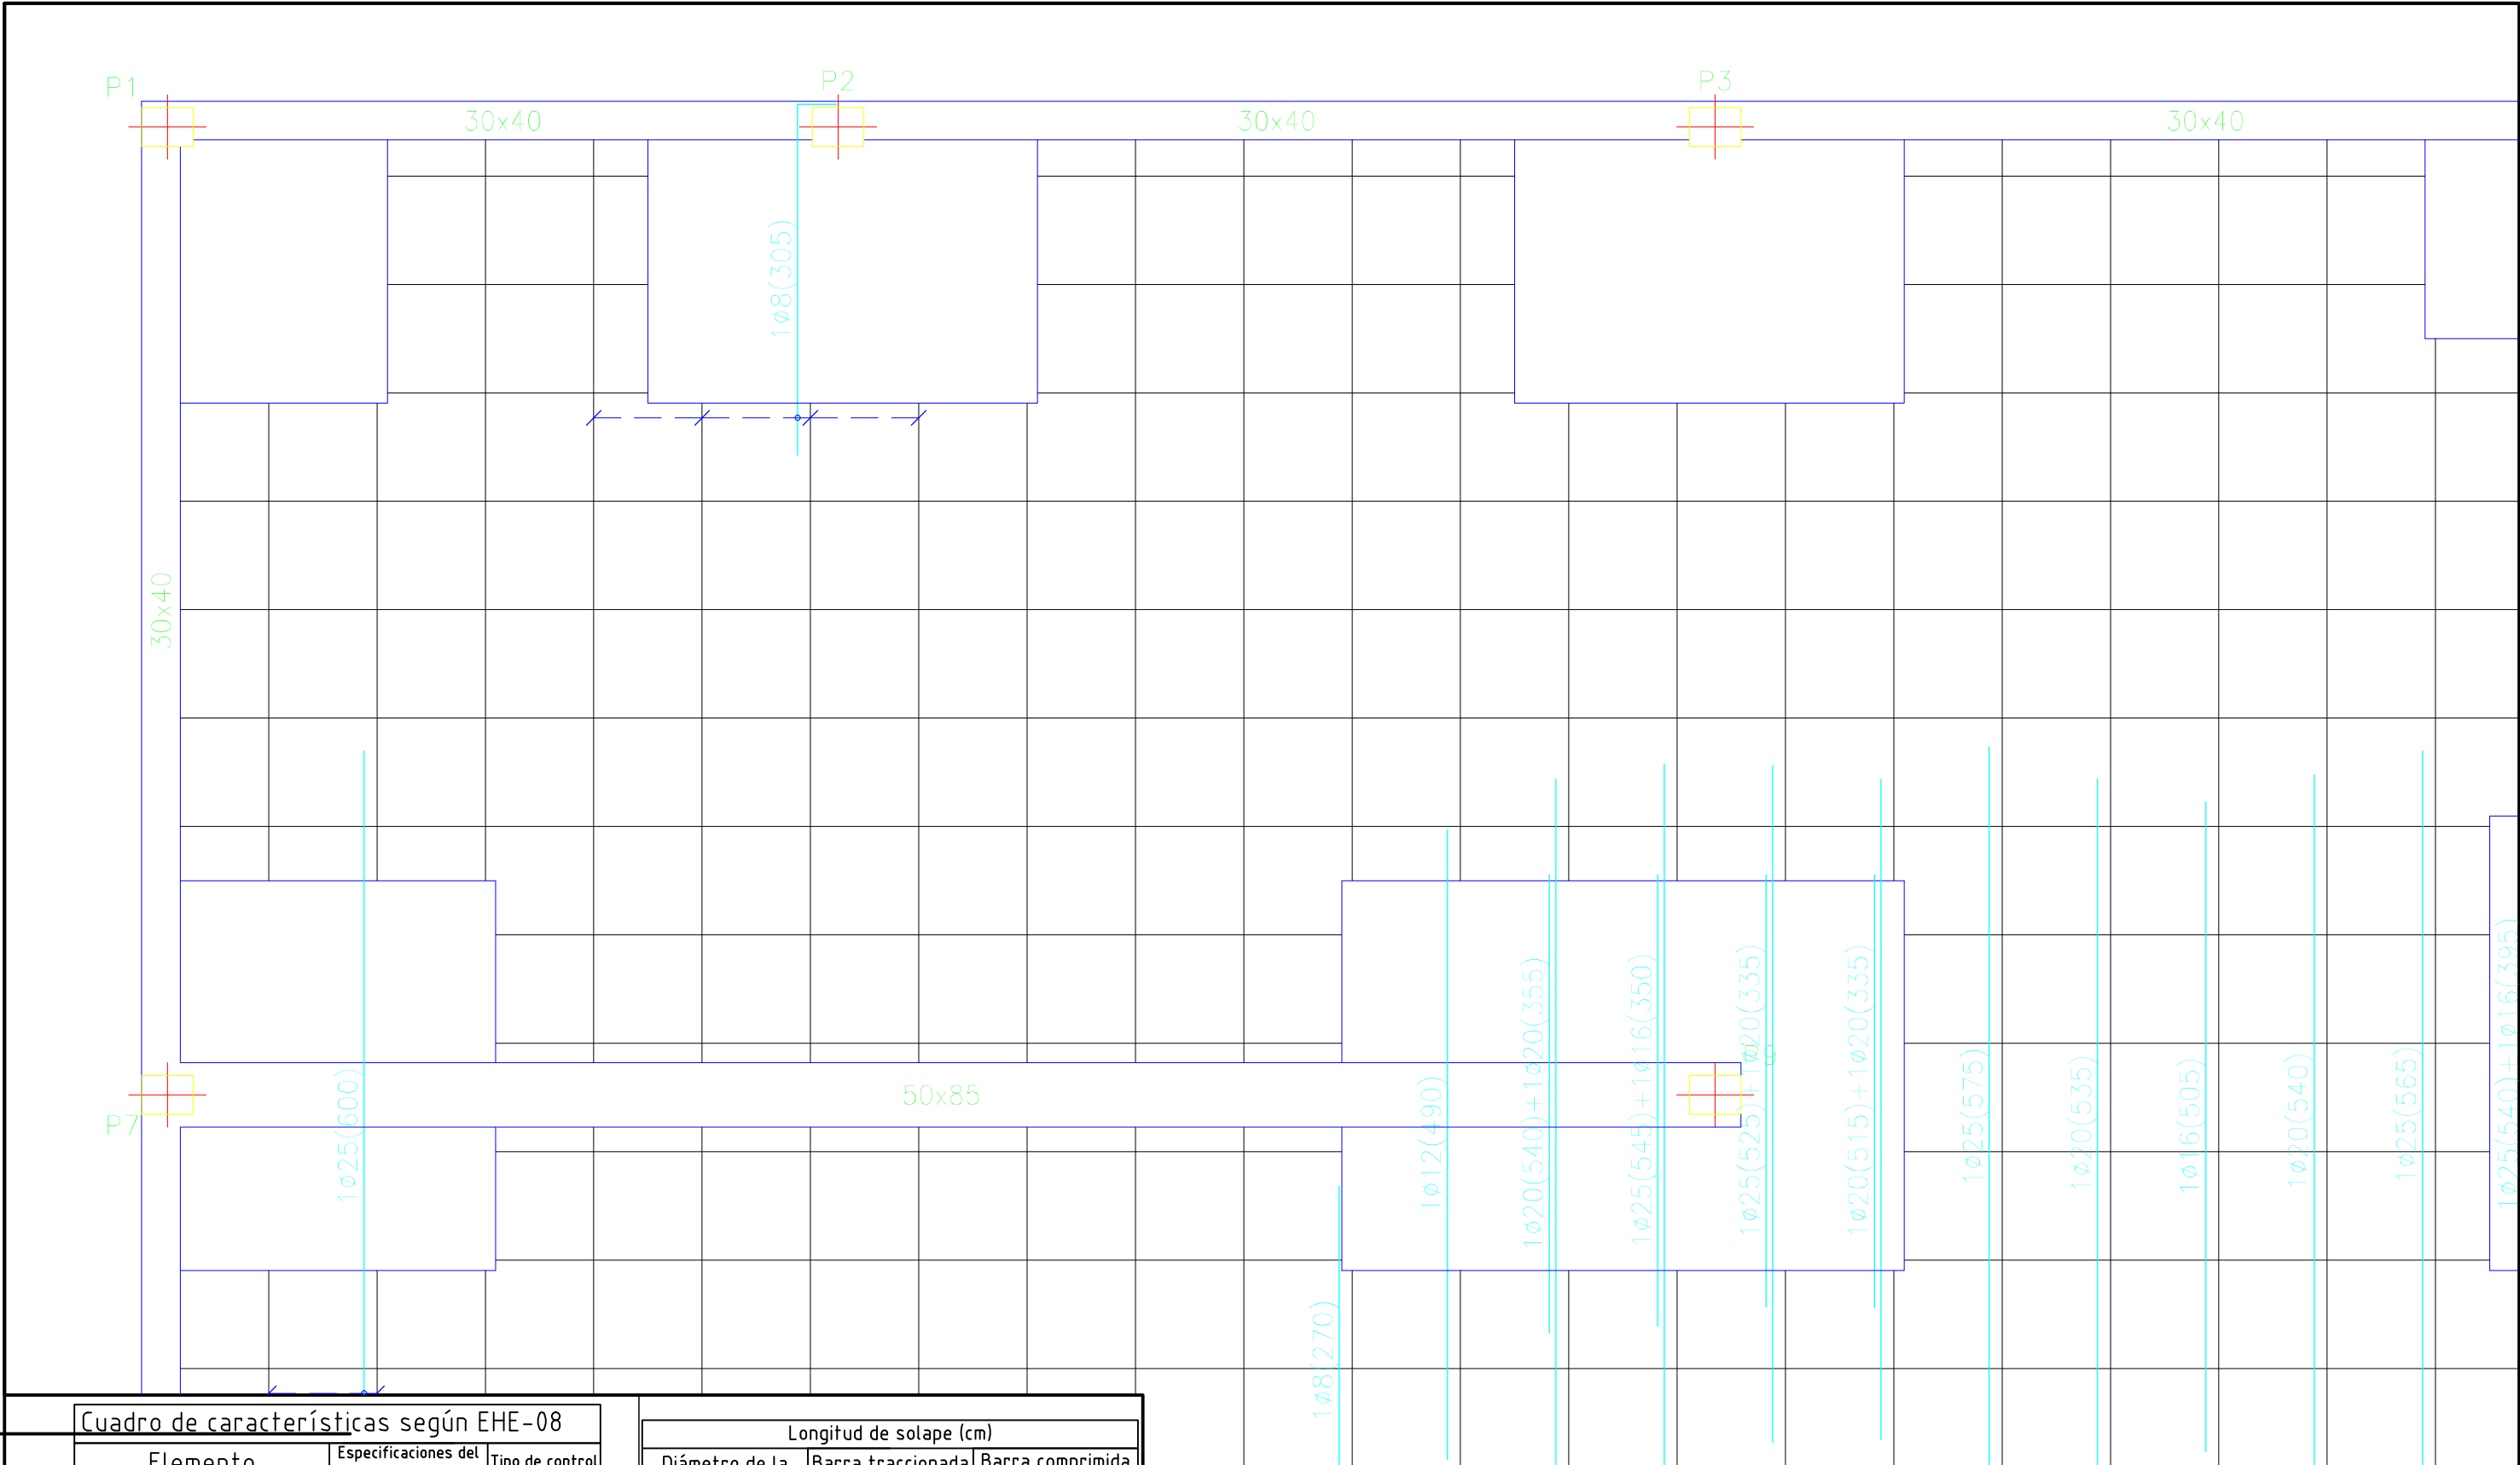


Cuadro de características según EHE-08

Elemento	Especificaciones del elemento	Tipo de control
Hormigón	HA-25/B/IIa	Normal
Acero de armaduras	B500 SD	Normal

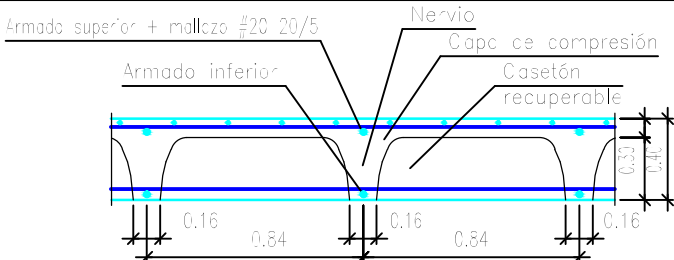


Longitud de solape (cm)				
Diámetro de la barra Ø	Barra traccionada		Barra comprimida	
	Posición I	Posición II	Posición I	Posición II
≤12	50	66	42	55
14	59	77	49	64
16	67	88	56	73
20	96	125	80	104

Planta 2	Eje X	Eje Y
Armado base sup.	1Ø12	1Ø12
Armado base inf.	1Ø16	1Ø16

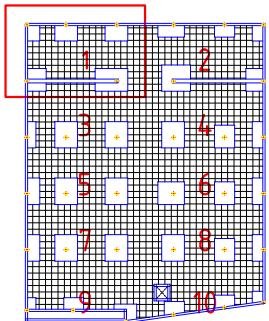


	FECHA	NOMBRE	FIRMA	ESCUELA POLITÉCNICA SUPERIOR LINARES	
DIBUJADO	28/06/16	Cristian Águila O			
COMPROBADO					
ESCALA:	Proyecto de construcción de aparcamiento Cine San Miguel			Nº PLANO	Nº HOJA
1 : 50				4.3	31/40
				SUSTITUYE A:	
	Planta Cubierta			SUSTITUIDO POR:	
	Refuerzo transversal superior				

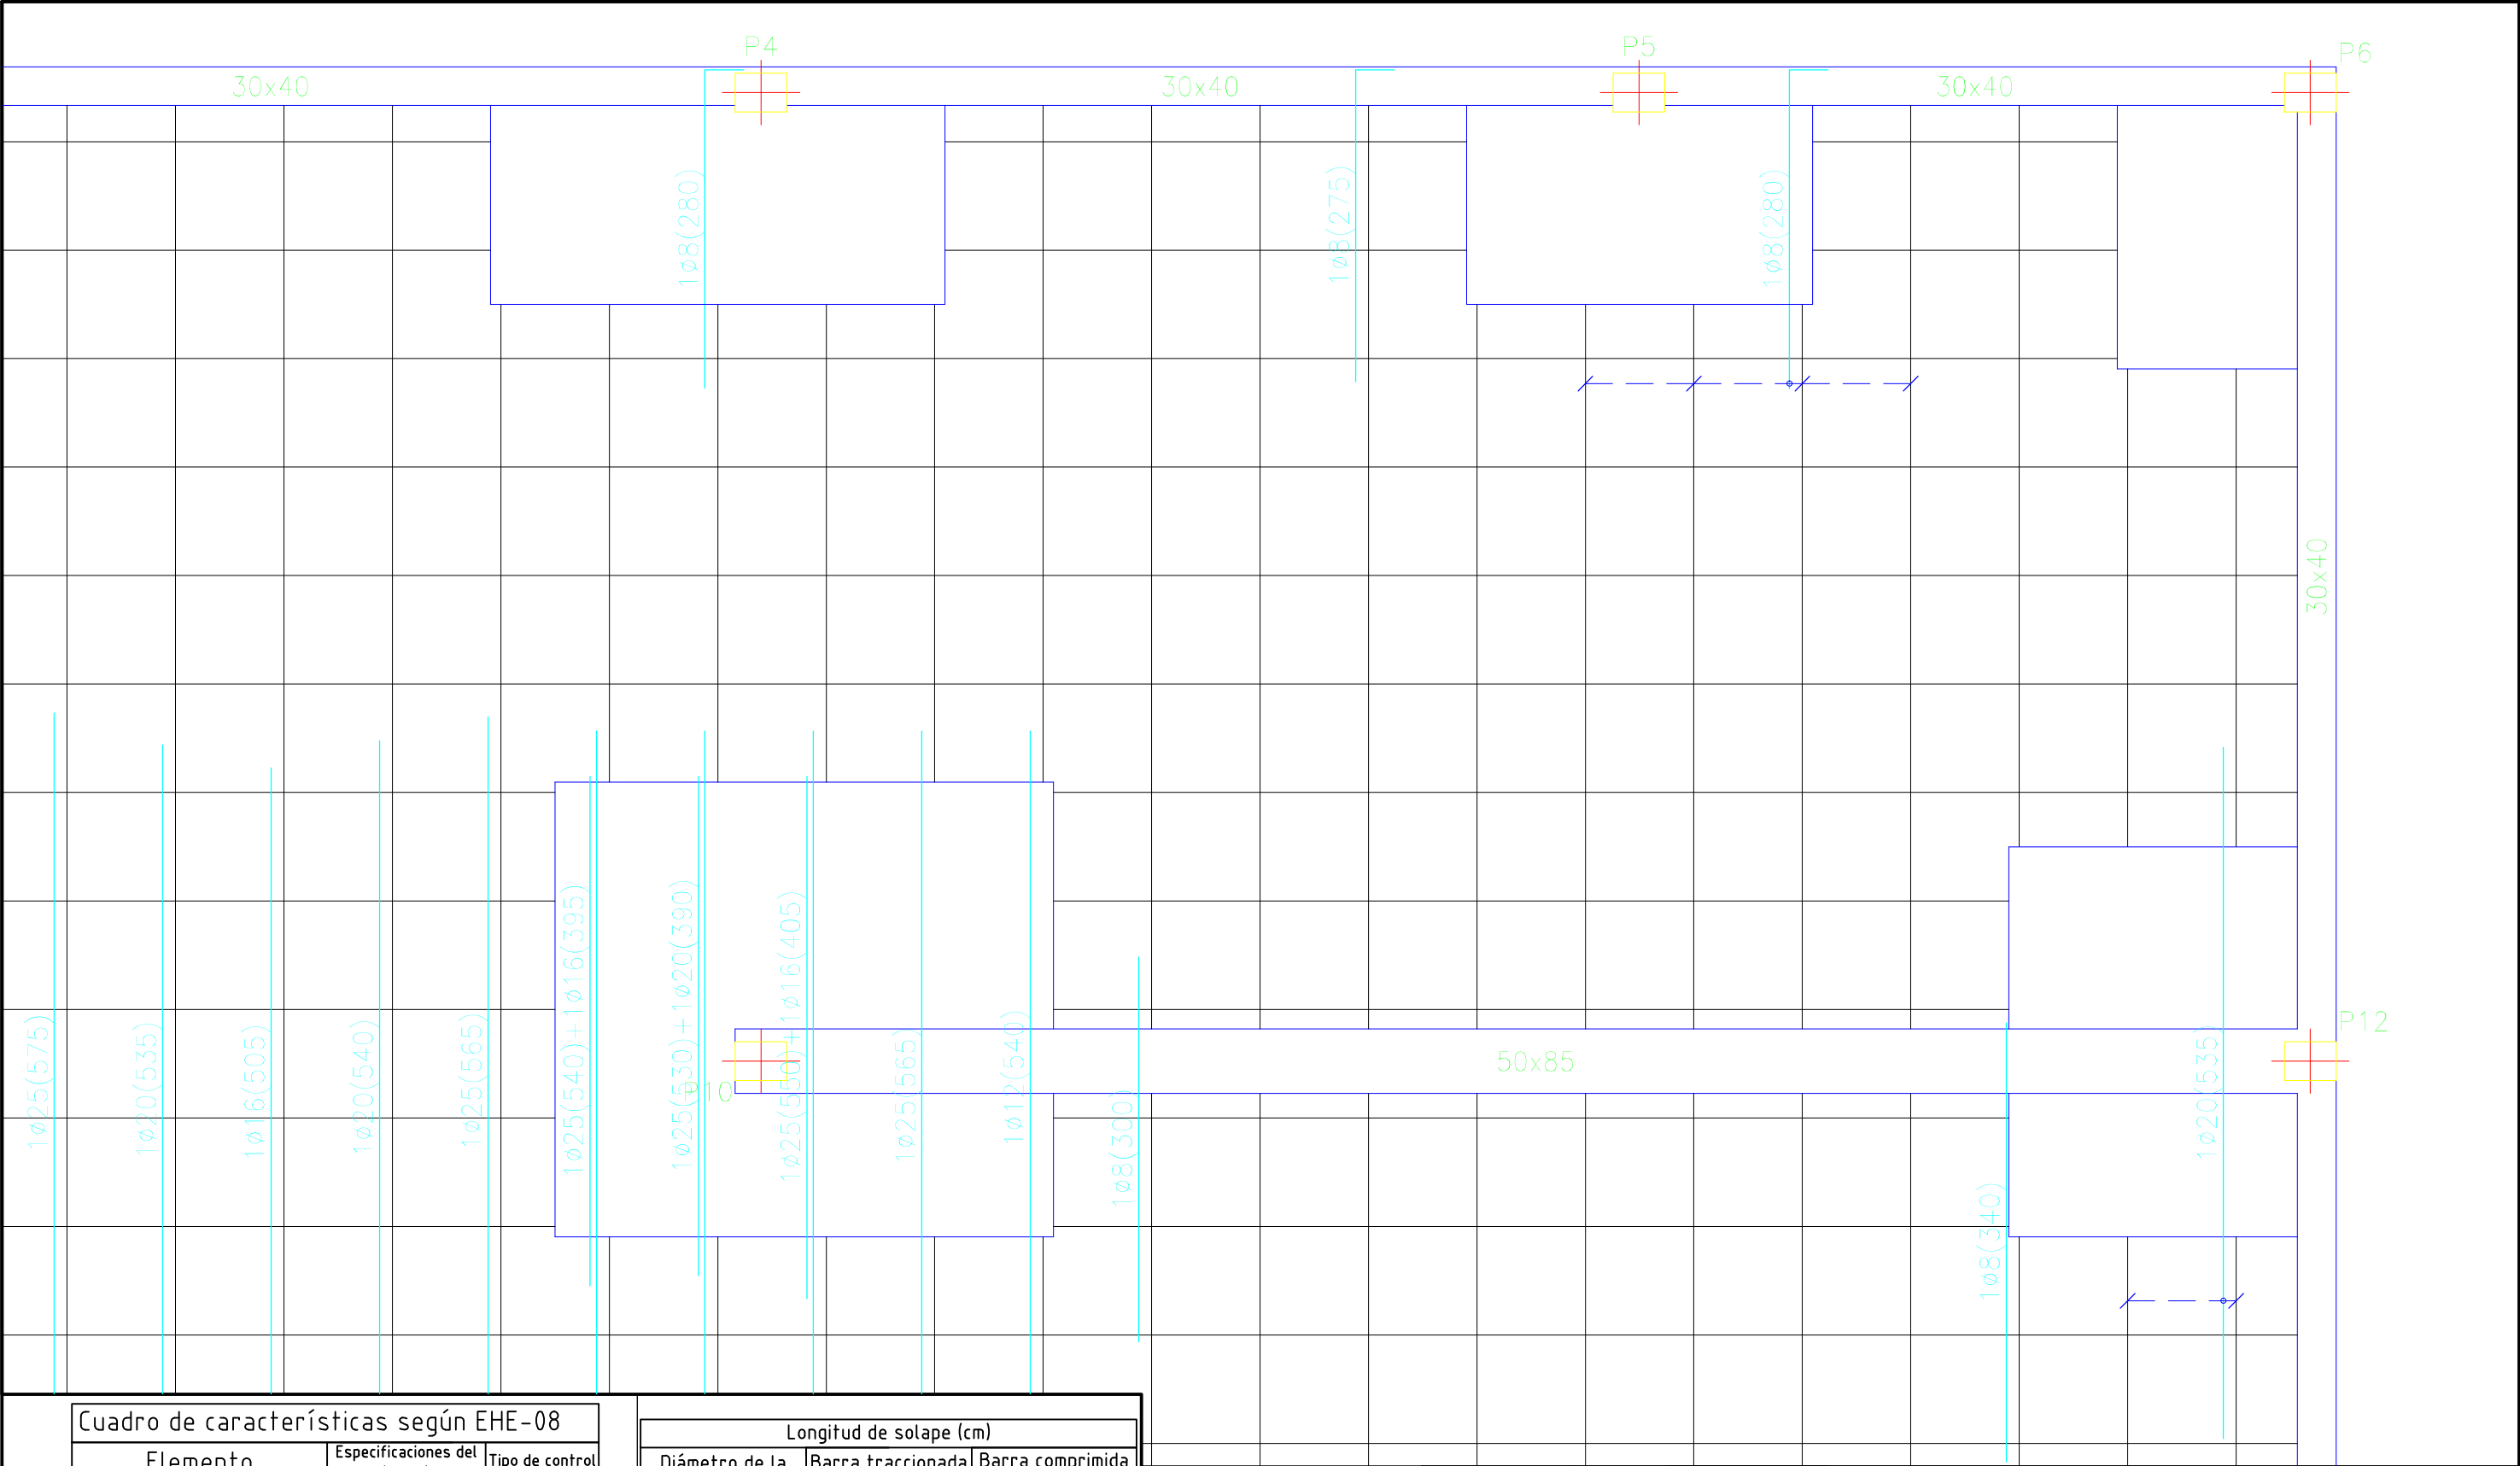


Cuadro de características según EHE-08

Elemento	Especificaciones del elemento	Tipo de control
Hormigón	HA-25/B/IIa	Normal
Acero de armaduras	B500 SD	Normal

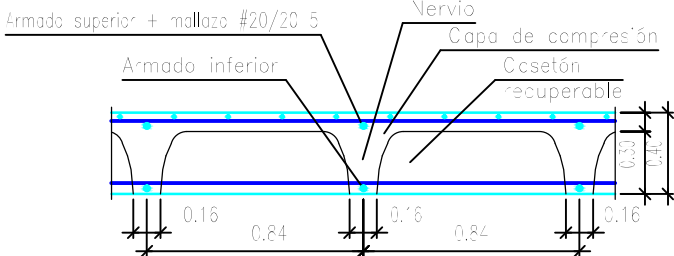

Longitud de solape (cm)				
Diámetro de la barra Ø	Barra traccionada		Barra comprimida	
	Posición I	Posición II	Posición I	Posición II
≤12	50	66	42	55
14	59	77	49	64
16	67	88	56	73
20	96	125	80	104

Planta 2	Eje X	Eje Y
Armado base sup.	1012	1012
Armado base inf.	1016	1016

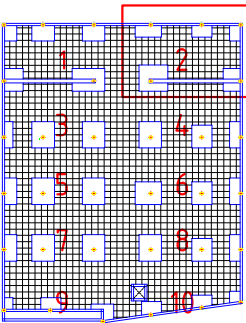

	FECHA	NOMBRE	FIRMA	ESCUELA POLITÉCNICA SUPERIOR LINARES	
DIBUJADO	28/06/16	Cristian Águila O			
COMPROBADO				Nº PLANO 4.3	
ESCALA: 1 : 50	Proyecto de construcción de aparcamiento Cine San Miguel			Nº HOJA 32/40	
				SUSTITUYE A:	
	Planta Cubierta			SUSTITUIDO POR:	
	Refuerzo transversal superior				



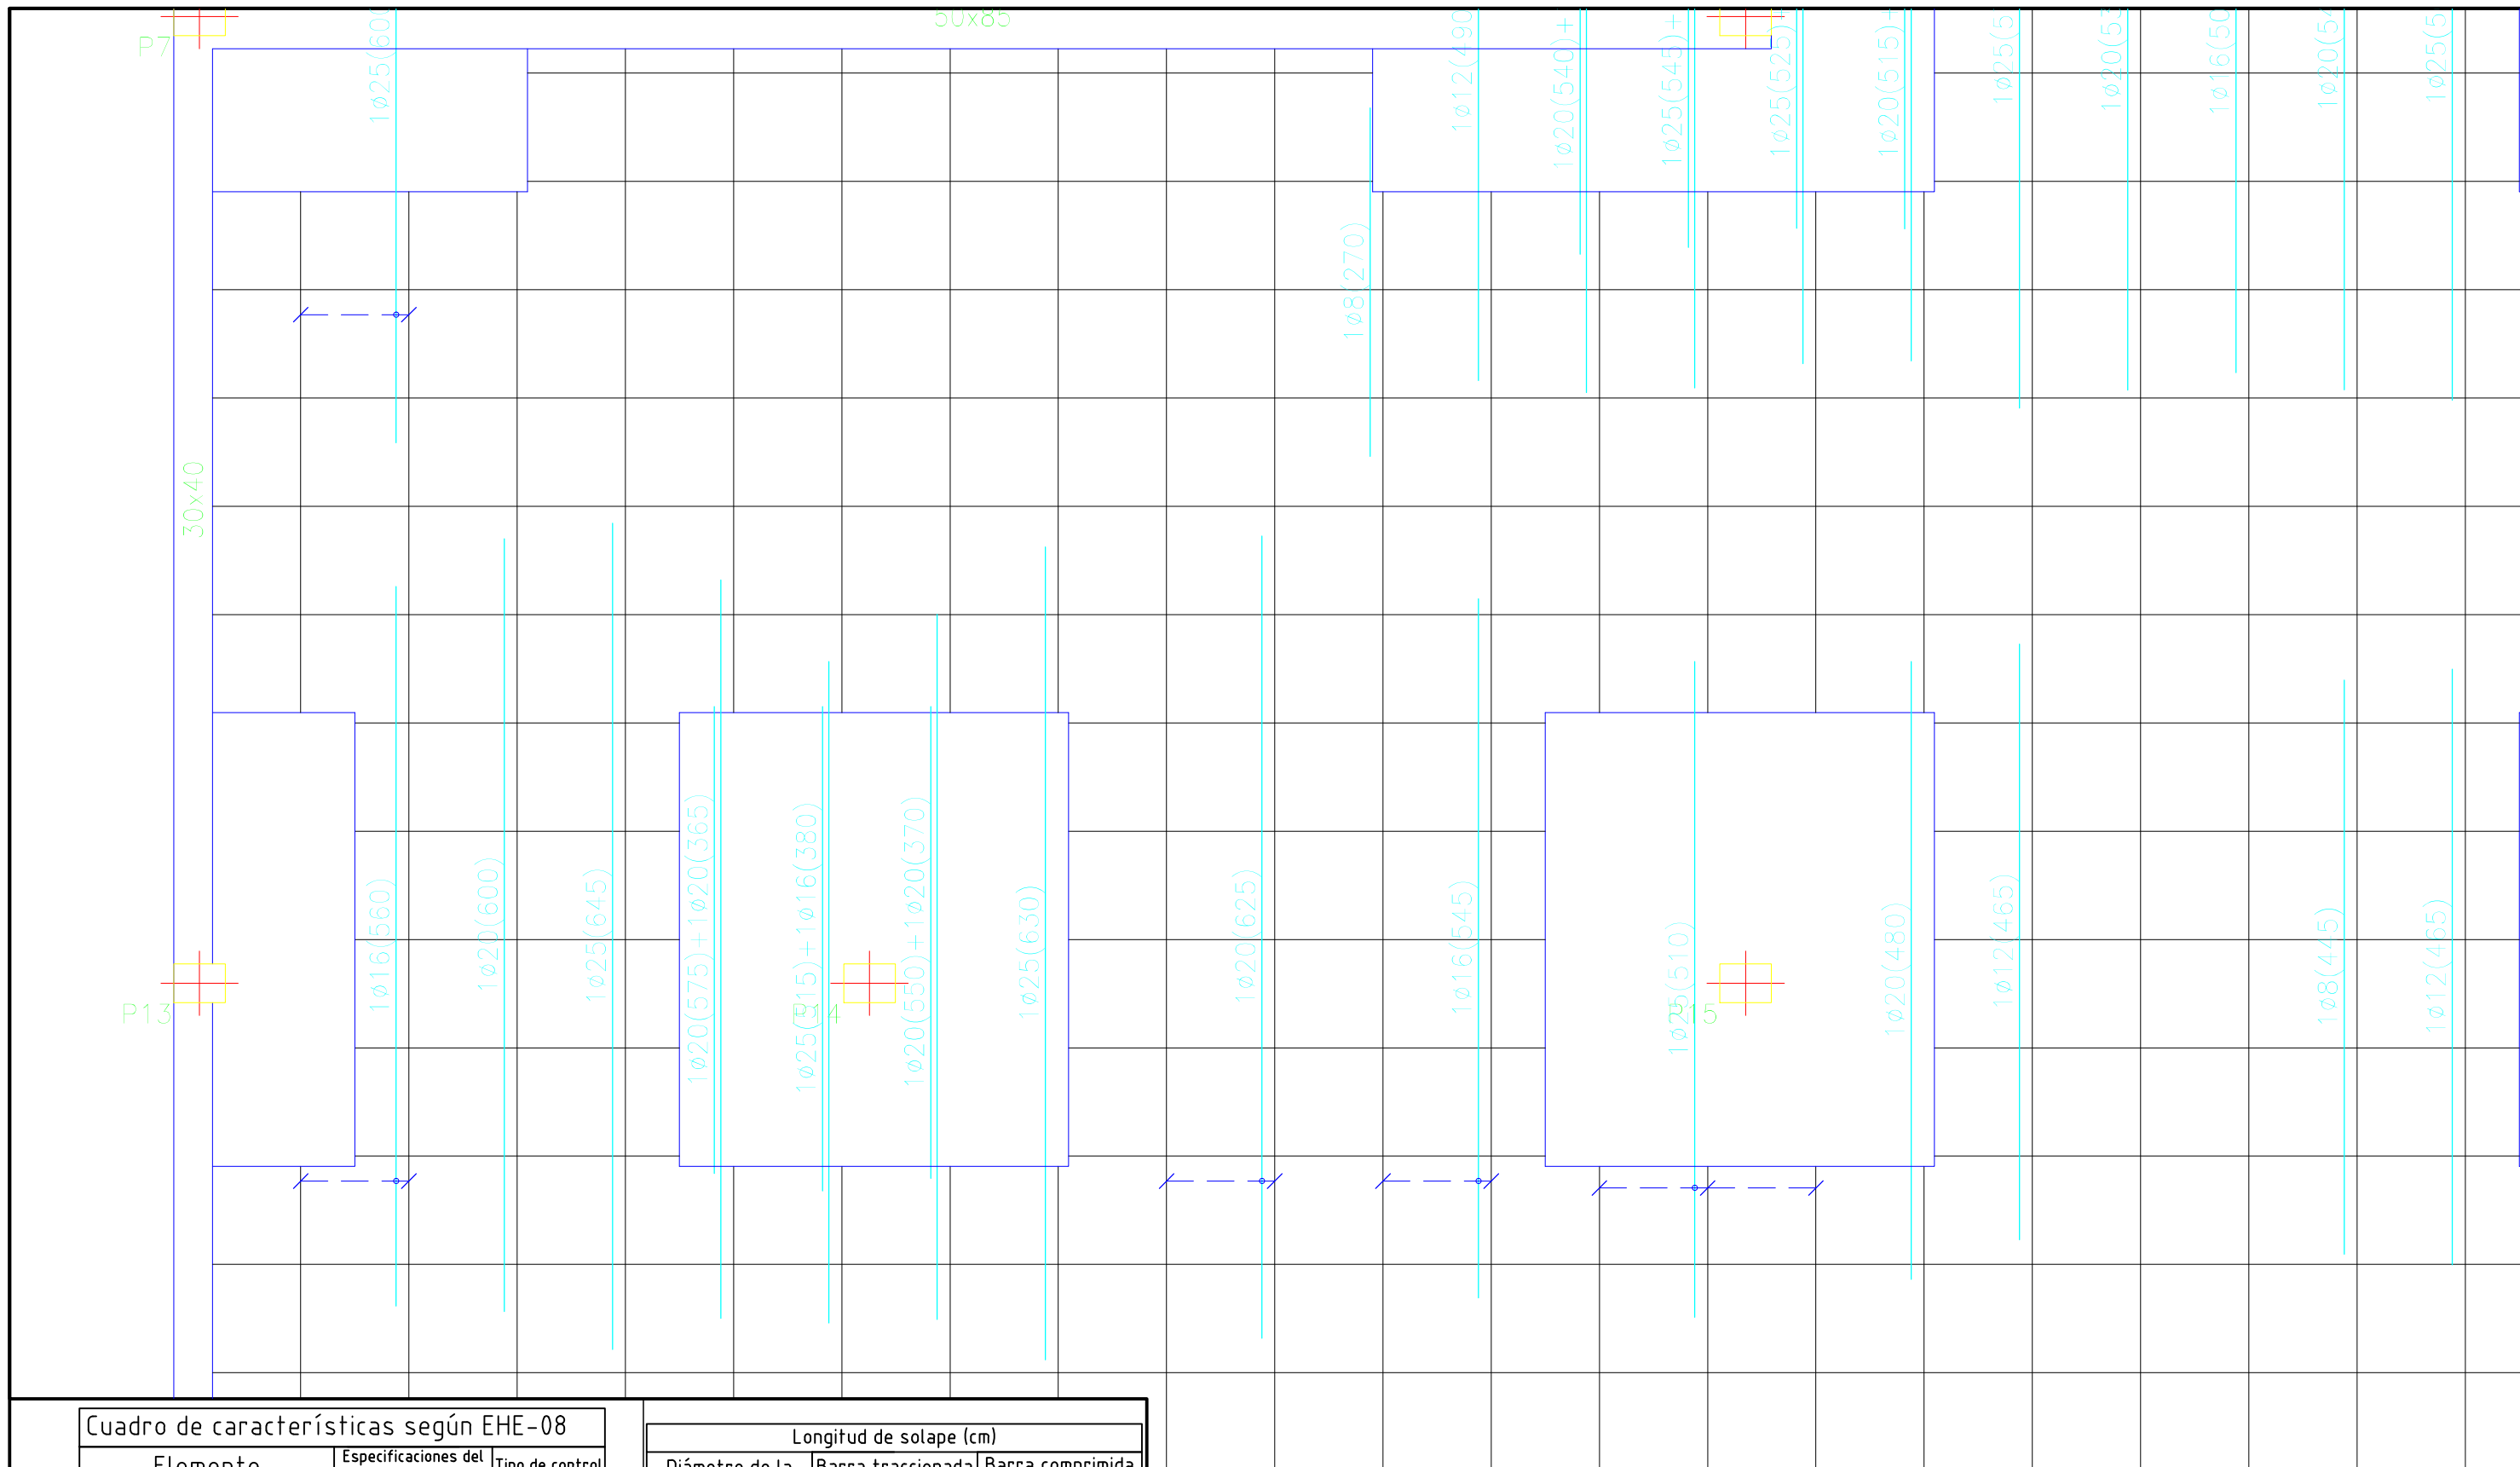


Diagrama de un elemento de concreto armado de tipo viga-columna. El diagrama muestra una sección transversal de la viga con armadura superior y inferior, nervio central, capote de compresión y caseton recuperable. Las dimensiones indicadas son: anchura total de 0.35 m, altura útil de 0.40 m, y longitudes de 0.16 m y 0.84 m.


Planta 2	Eje X	Eje Y
Armado base sup.	1ø12	1ø12
Armado base inf.	1ø16	1ø16

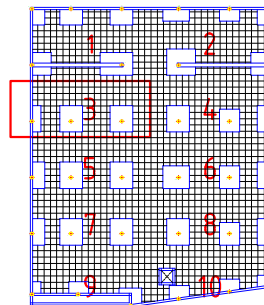

	FECHA	NOMBRE	FIRMA	ESCUELA POLITÉCNICA SUPERIOR LINARES	
DIBUJADO	28/06/16	Cristian Águila O			
COMPROBADO					
ESCALA: 1 : 50	Proyecto de construcción de aparcamiento Cine San Miguel Planta Cubierta Refuerzo transversal superior			Nº PLANO 4.3	Nº HOJA 33/40
				SUSTITUYE A:	
				SUSTITUIDO POR:	

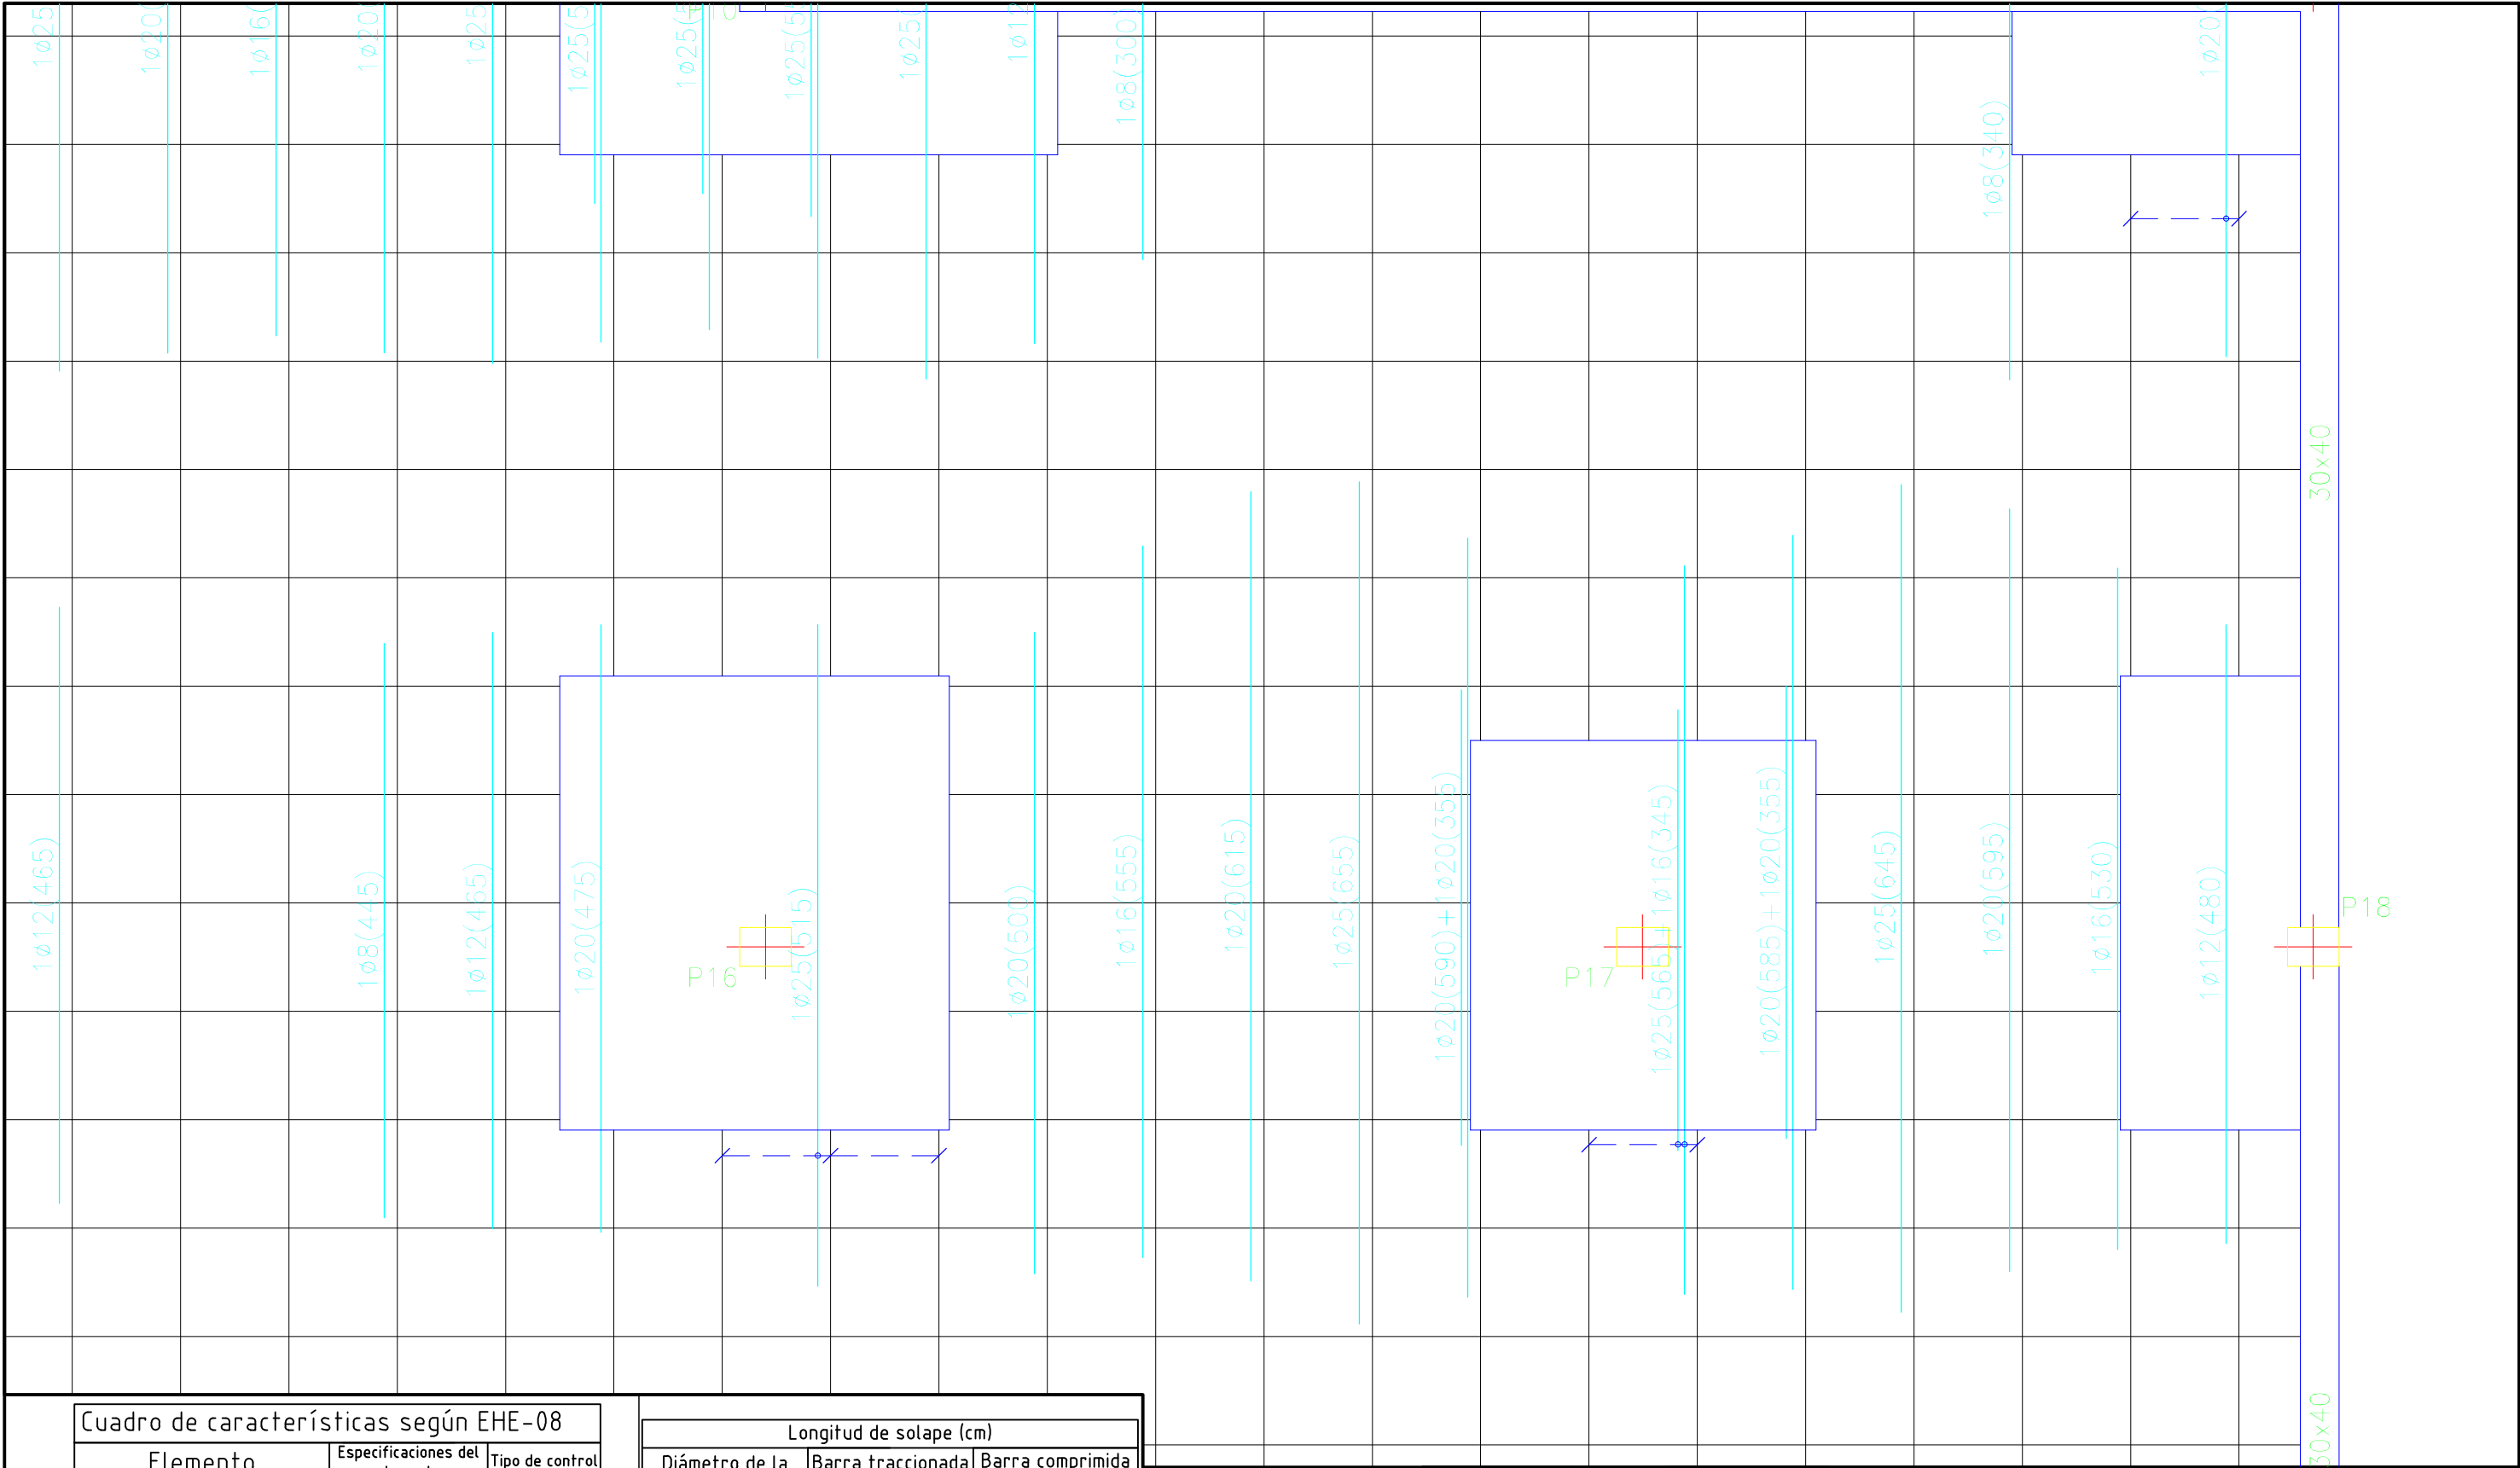


Cuadro de características según EHE-08		
Elemento	Especificaciones del elemento	Tipo de control
Hormigón	HA-25/B/IIa	Normal
Acero de armaduras	B500 SD	Normal

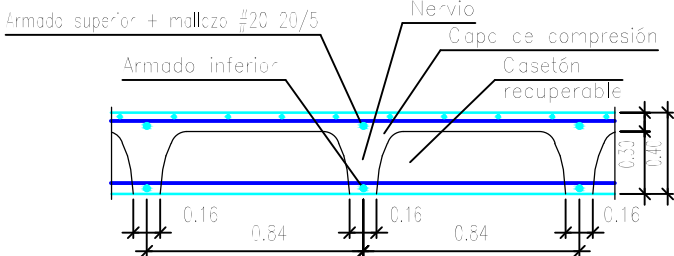


Longitud de solape (cm)				
Diámetro de la barra Ø	Barra traccionada		Barra comprimida	
	Posición I	Posición II	Posición I	Posición II
≤12	50	66	42	55
14	59	77	49	64
16	67	88	56	73
20	96	125	80	104


Planta 2	Eje X	Eje Y
Armado base sup.	1ø12	1ø12
Armado base inf.	1ø16	1ø16

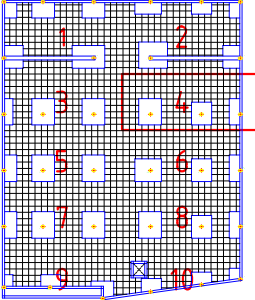

	FECHA	NOMBRE	FIRMA	ESCUELA POLITÉCNICA SUPERIOR LINARES	
DIBUJADO	28/06/16	Cristian Águila O			
COMPROBADO				Nº PLANO 4.3	
ESCALA: 1 : 50	Proyecto de construcción de aparcamiento Cine San Miguel Planta Cubierta Refuerzo transversal superior			Nº HOJA 34 / 40	
				SUSTITUYE A:	
				SUSTITUIDO POR:	

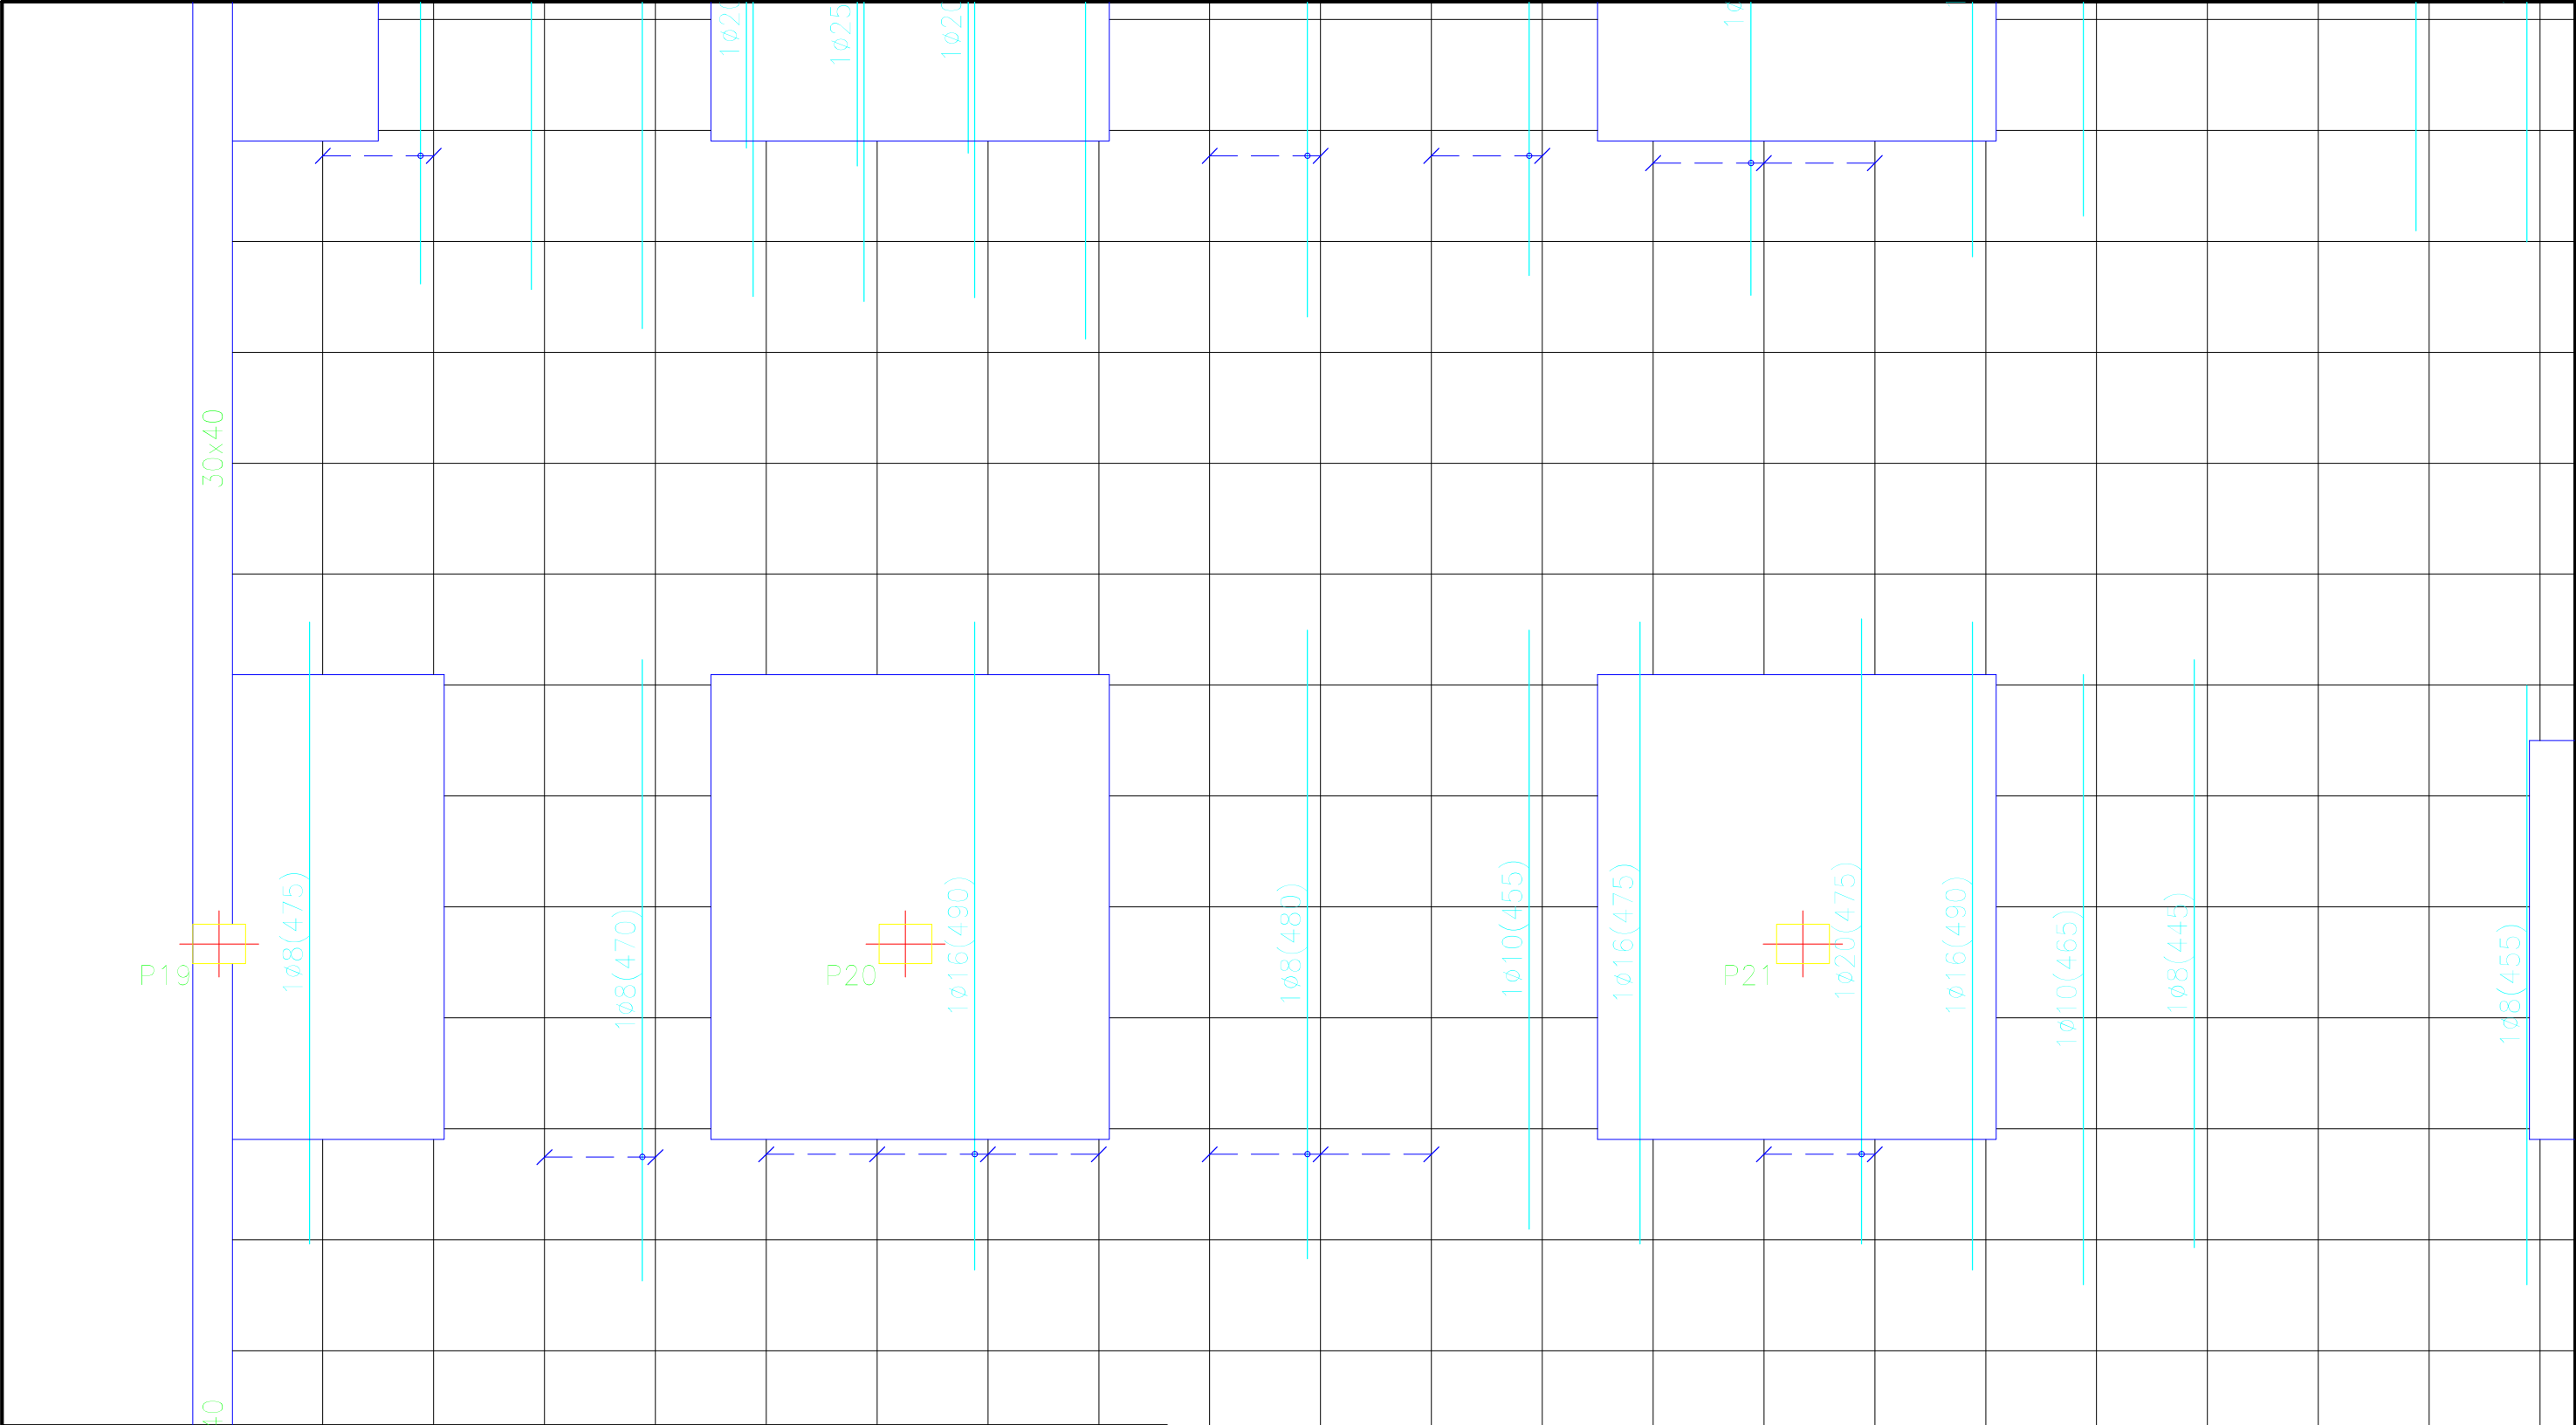


Cuadro de características según EHE-08		
Elemento	Especificaciones del elemento	Tipo de control
Hormigón	HA-25/B/IIa	Normal
Acero de armaduras	B500 SD	Normal

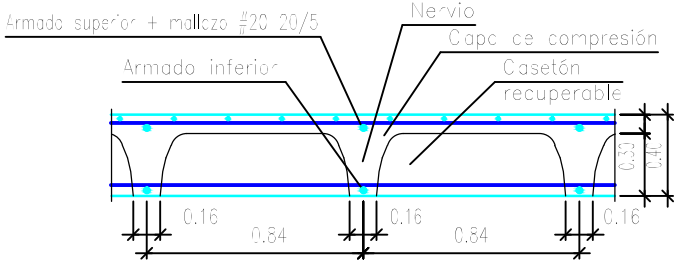


Longitud de solape (cm)				
Diámetro de la barra Ø	Barra traccionada		Barra comprimida	
	Posición I	Posición II	Posición I	Posición II
≤12	50	66	42	55
14	59	77	49	64
16	67	88	56	73
20	96	125	80	104


Planta 2	Eje X	Eje Y
Armado base sup.	1Ø12	1Ø12
Armado base inf.	1Ø16	1Ø16

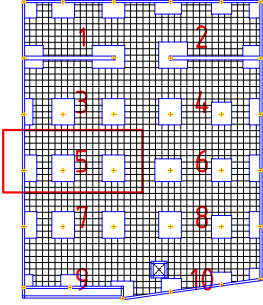

	FECHA	NOMBRE	FIRMA	ESCUELA POLITÉCNICA SUPERIOR LINARES	
DIBUJADO	28/06/16	Cristian Águila O			
COMPROBADO				Nº PLANO	Nº HOJA
				4.3	35/40
ESCALA:	Proyecto de construcción de aparcamiento Cine San Miguel			SUSTITUYE A:	
1 : 50				SUSTITUIDO POR:	
				Planta Cubierta	
	Refuerzo transversal superior				

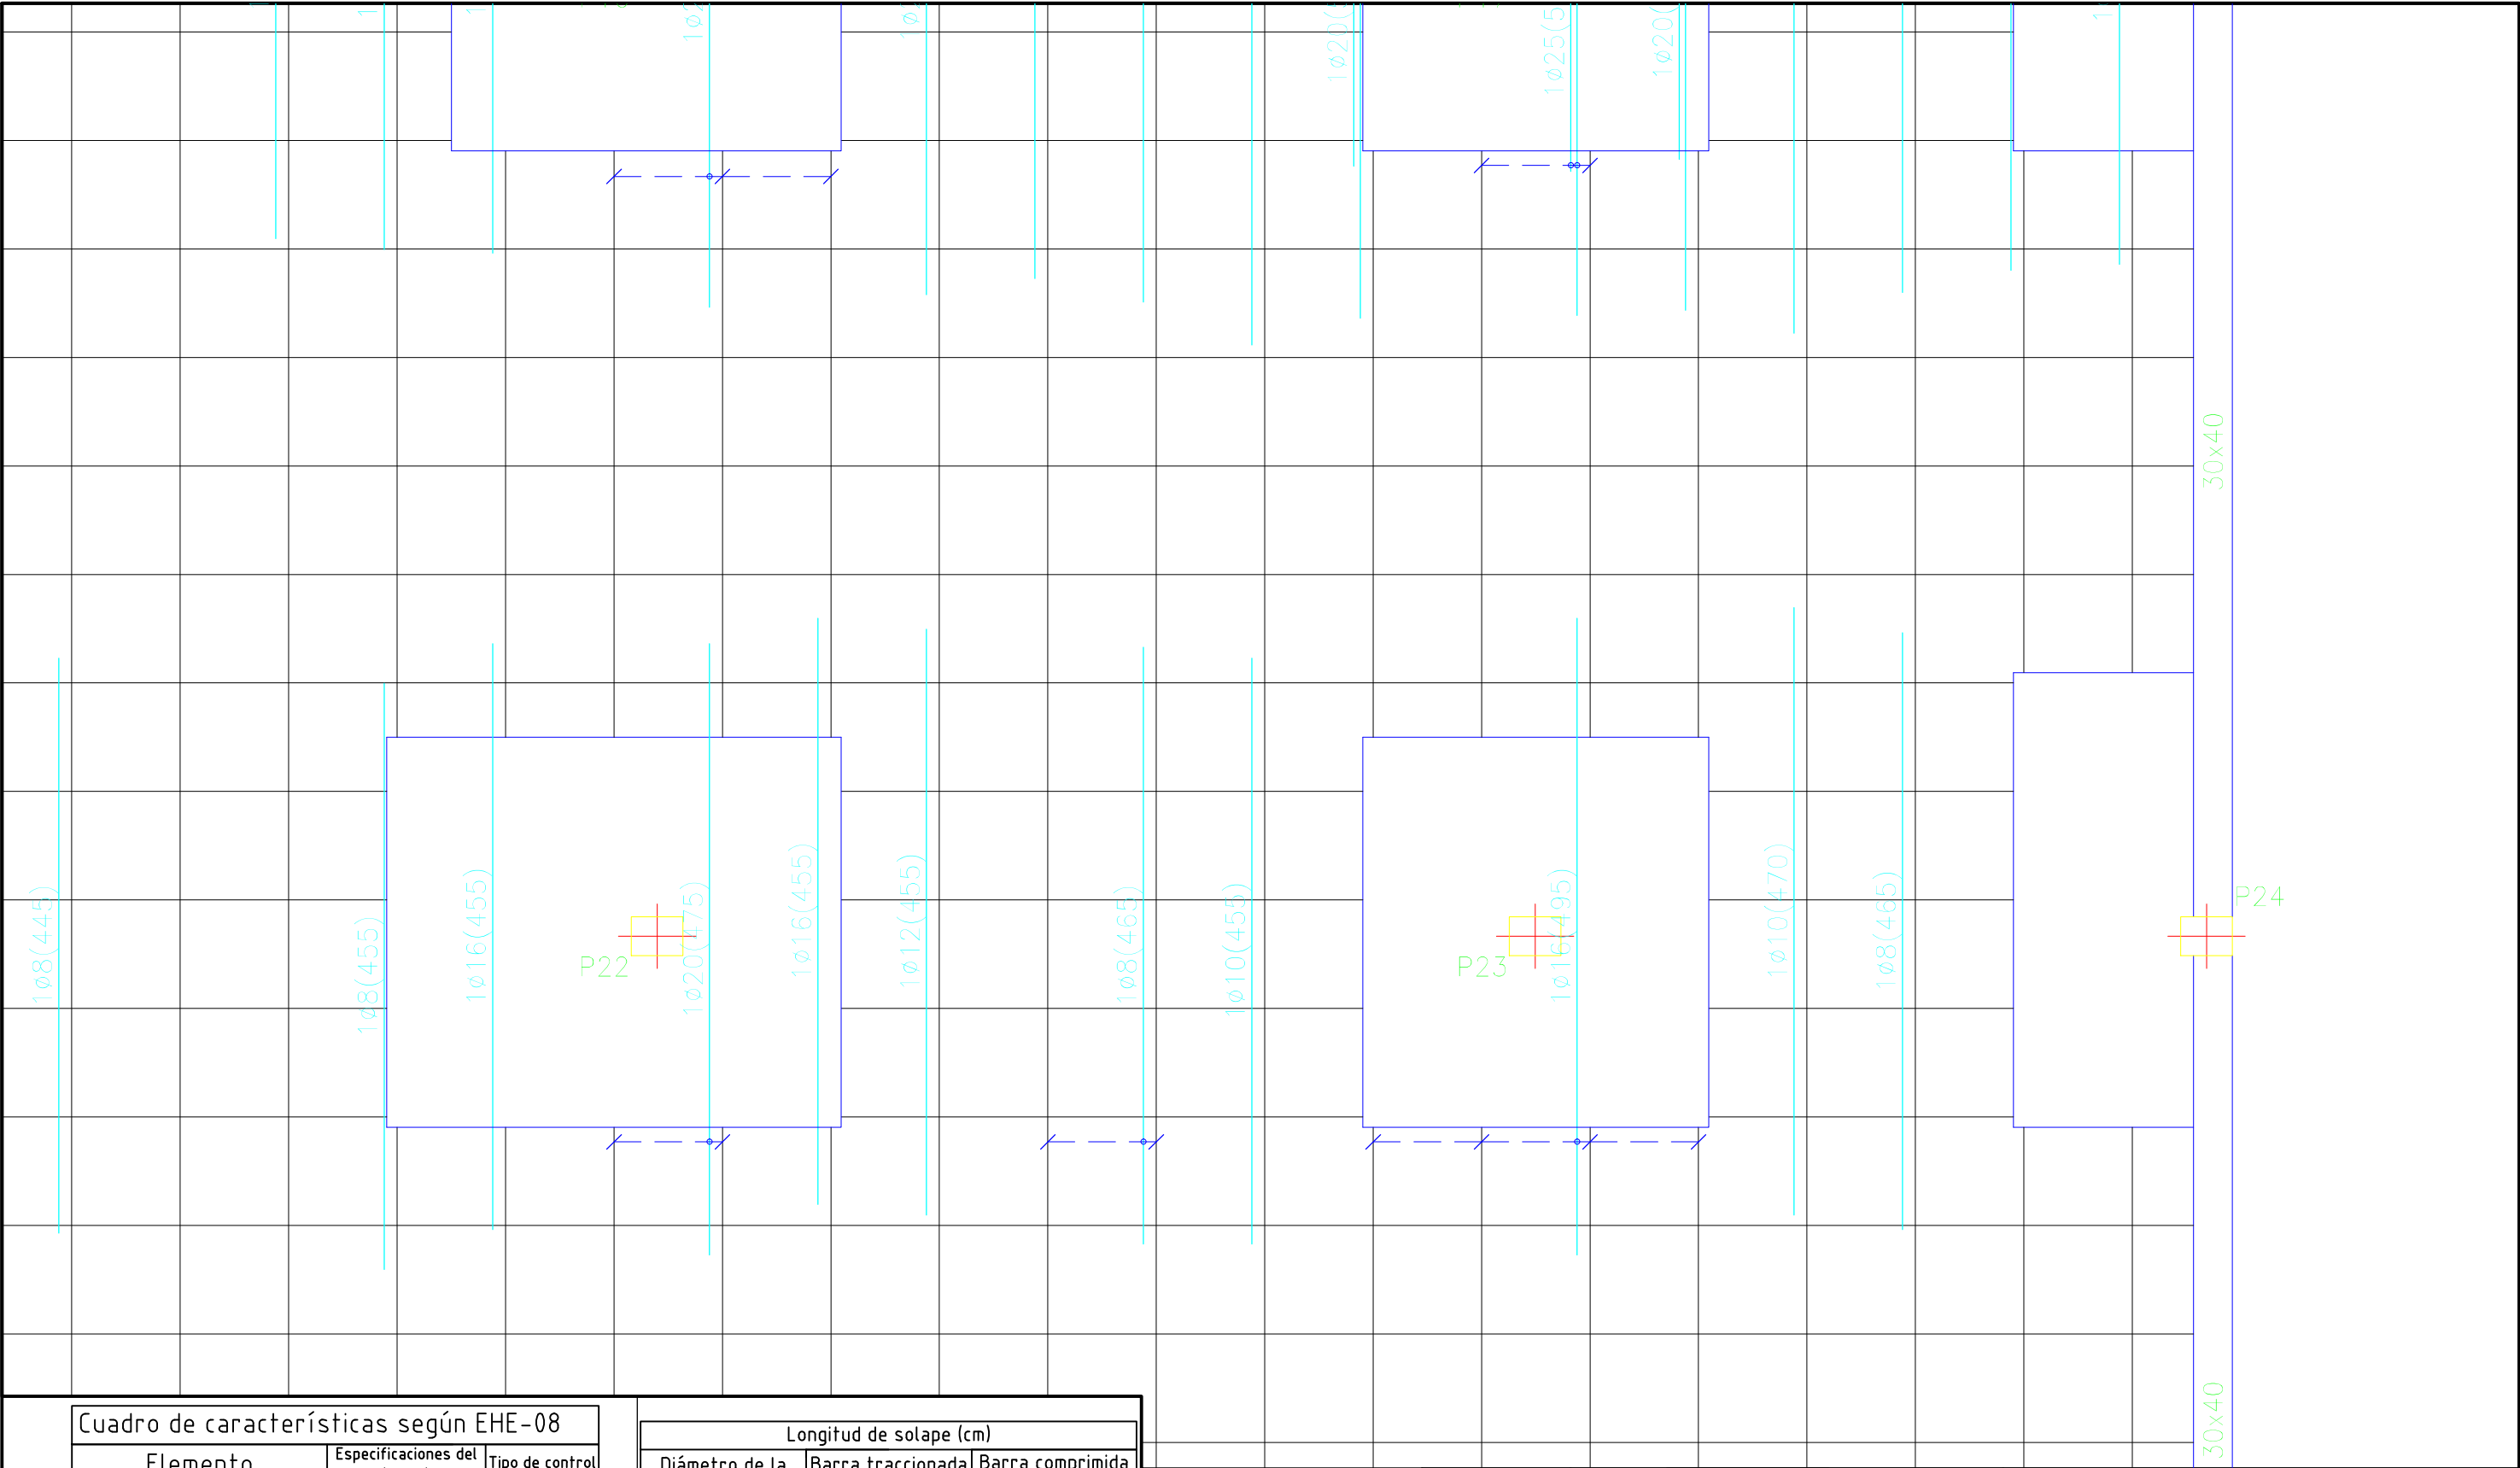


Cuadro de características según EHE-08		
Elemento	Especificaciones del elemento	Tipo de control
Hormigón	HA-25/B/IIa	Normal
Acero de armaduras	B500 SD	Normal

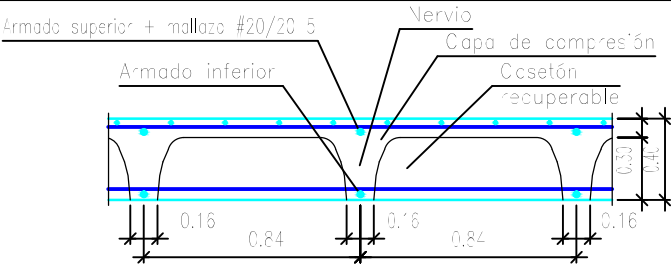

Longitud de solape (cm)				
Diámetro de la barra Ø	Barra traccionada		Barra comprimida	
	Posición I	Posición II	Posición I	Posición II
≤12	50	66	42	55
14	59	77	49	64
16	67	88	56	73
20	96	125	80	104

Planta 2	Eje X	Eje Y
Armado base sup.	1Ø12	1Ø12
Armado base inf.	1Ø16	1Ø16

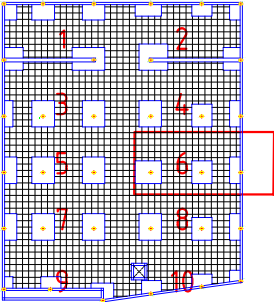

	FECHA	NOMBRE	FIRMA
DIBUJADO	28/06/16	Cristian Águila O	
COMPROBADO			

ESCALA:
1 : 50

Proyecto de construcción de
aparcamiento Cine San Miguel

Planta Cubierta


Refuerzo transversal superior

ESCUELA POLITÉCNICA SUPERIOR
LINARES


Nº PLANO 4.3	Nº HOJA 36/40
-----------------	------------------

SUSTITUYE A:

SUSTITUIDO POR:

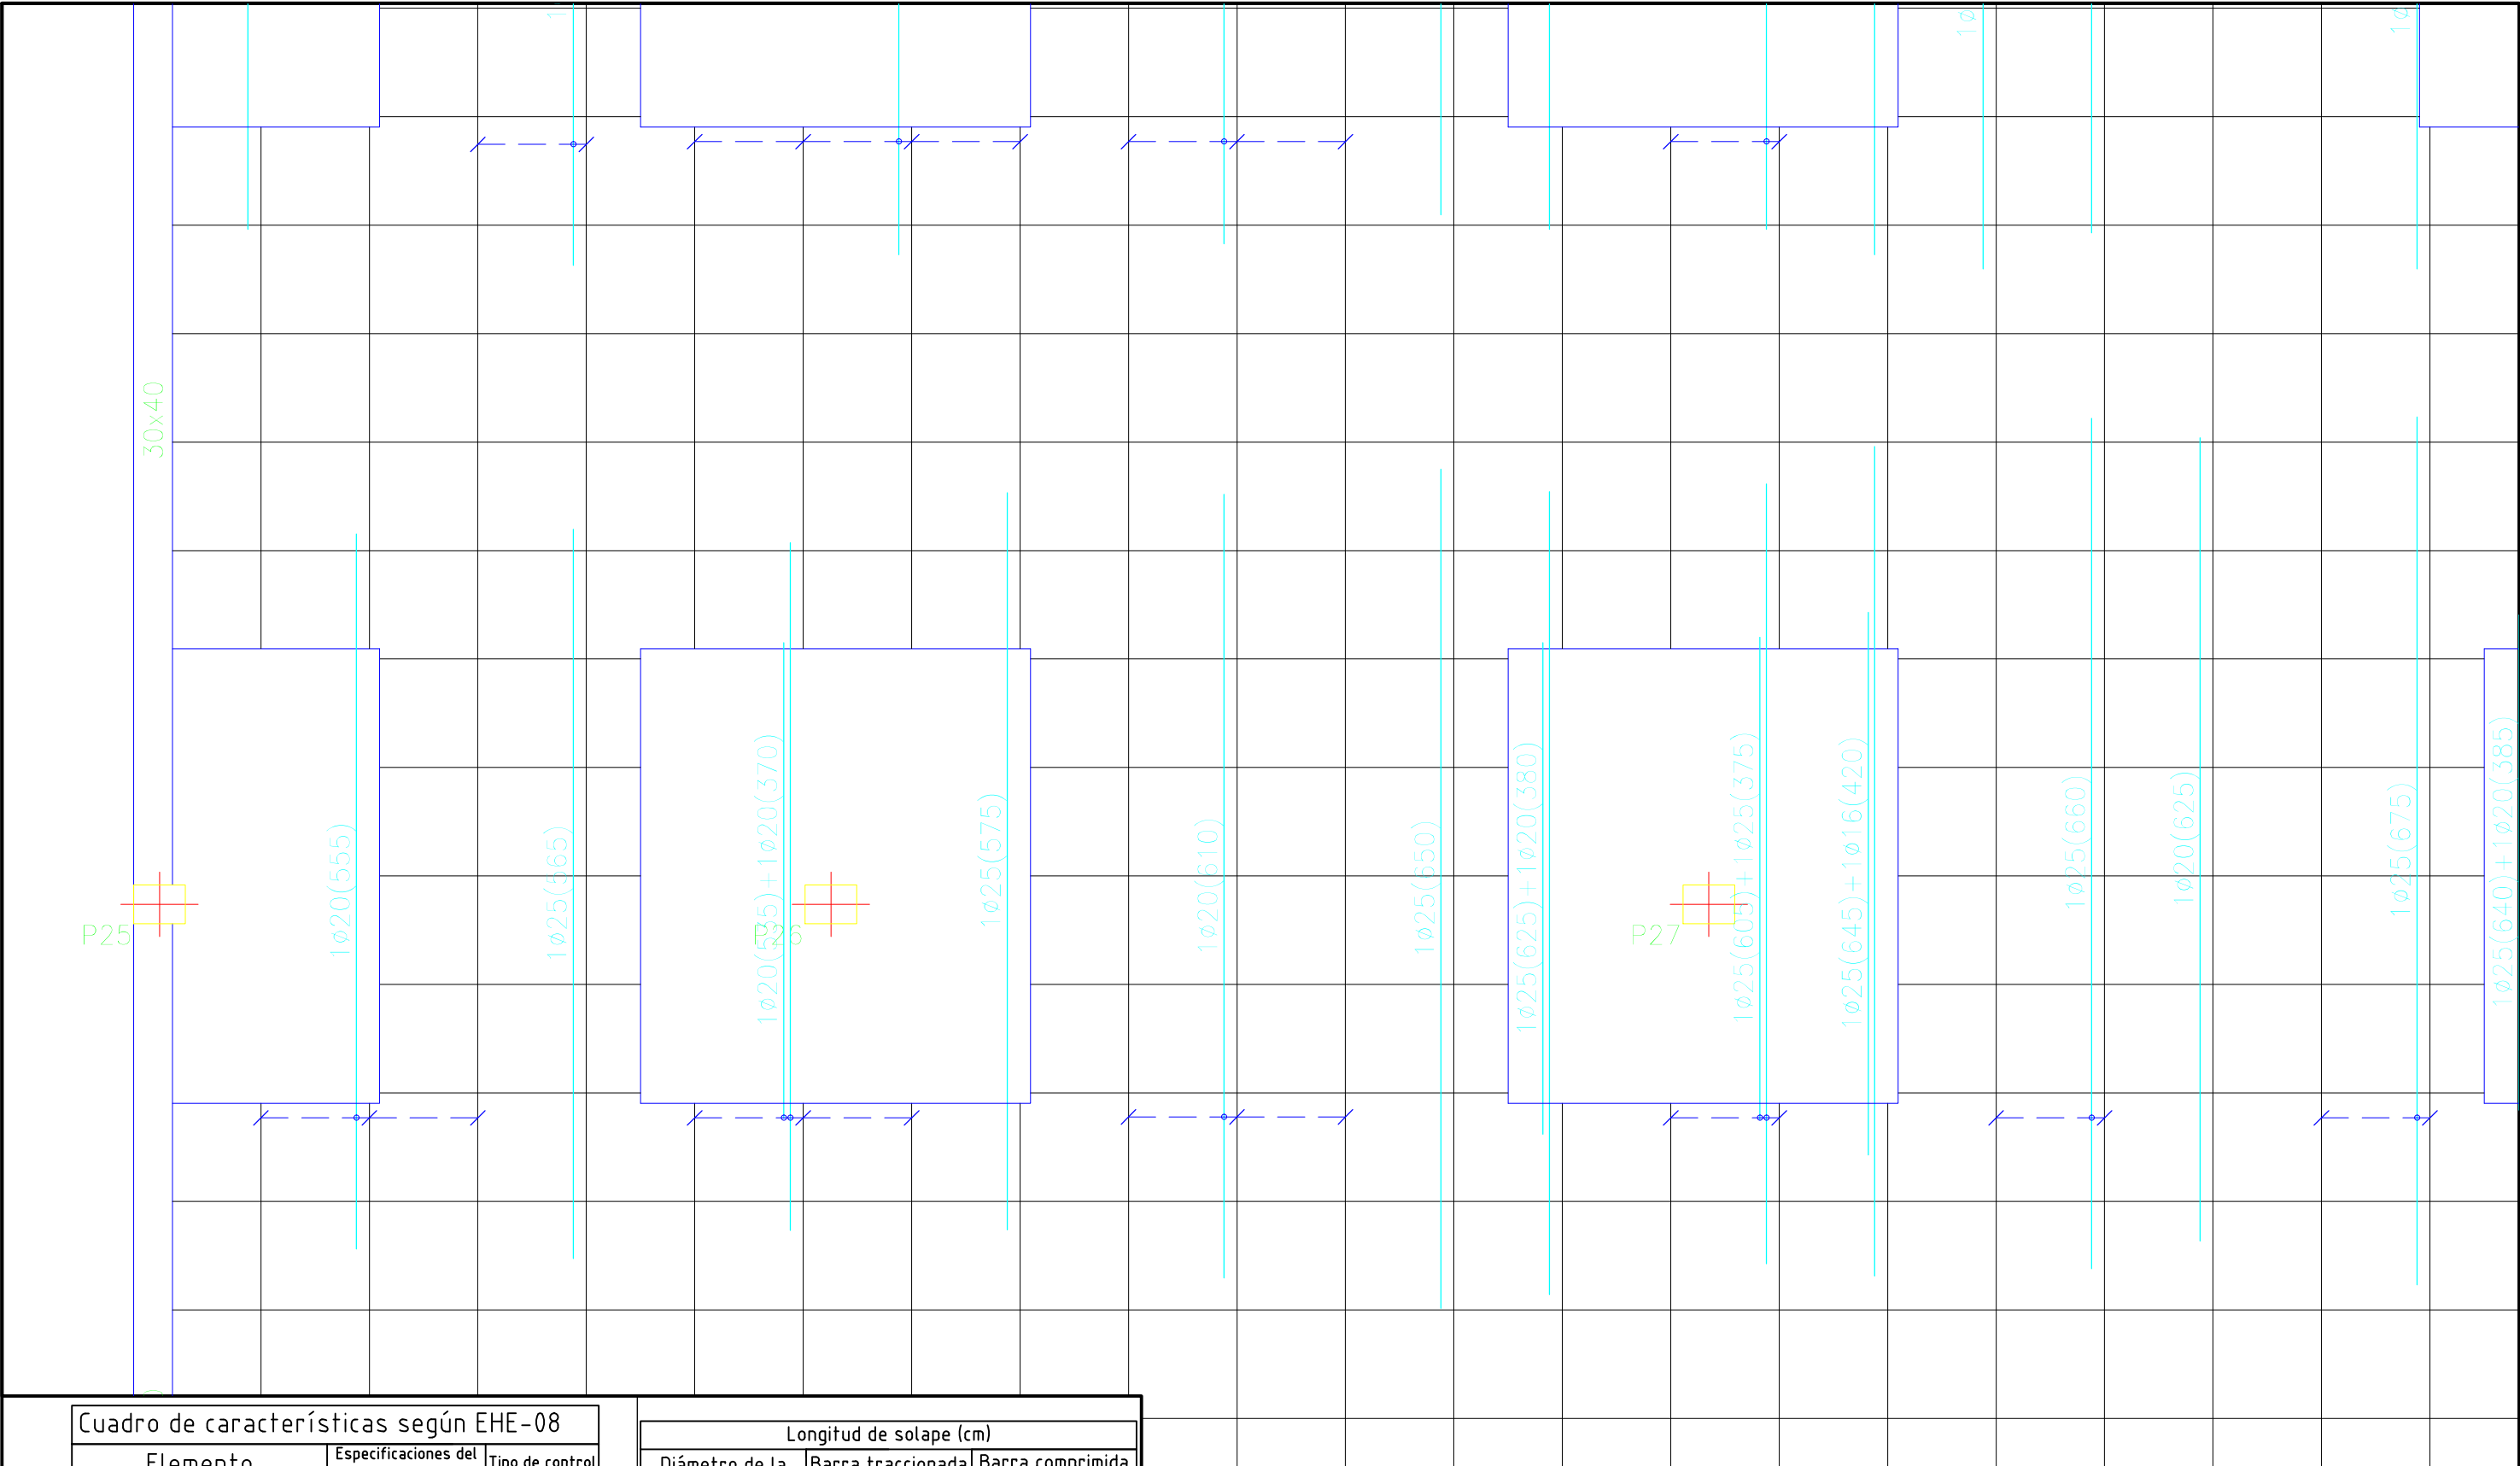


Cuadro de características según EHE-08		
Elemento	Especificaciones del elemento	Tipo de control
Hormigón	HA-25/B/IIa	Normal
Acero de armaduras	B500 SD	Normal

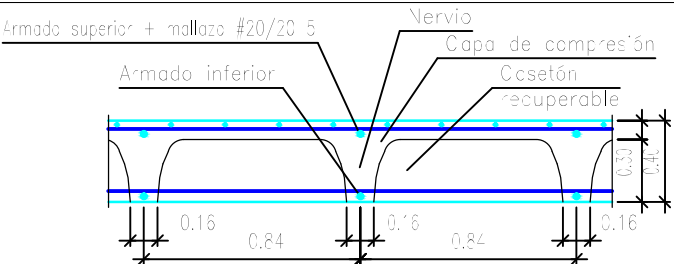


Longitud de solape (cm)				
Diámetro de la barra Ø	Barra traccionada		Barra comprimida	
	Posición I	Posición II	Posición I	Posición II
≤12	50	66	42	55
14	59	77	49	64
16	67	88	56	73
20	96	125	80	104


Planta 2	Eje X	Eje Y
Armado base sup.	1ø12	1ø12
Armado base inf.	1ø16	1ø16

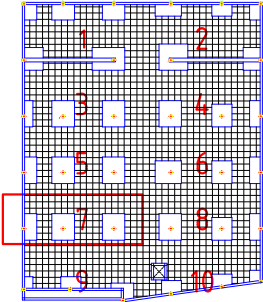

	FECHA	NOMBRE	FIRMA	ESCUELA POLITÉCNICA SUPERIOR LINARES	
DIBUJADO	28/06/16	Cristian Águila O			
COMPROBADO				Nº PLANO	Nº HOJA
ESCALA:	Proyecto de construcción de aparcamiento Cine San Miguel			4.3	37/40
1 : 50				SUSTITUYE A:	
				SUSTITUIDO POR:	
	Planta Cubierta				
	Refuerzo transversal superior				

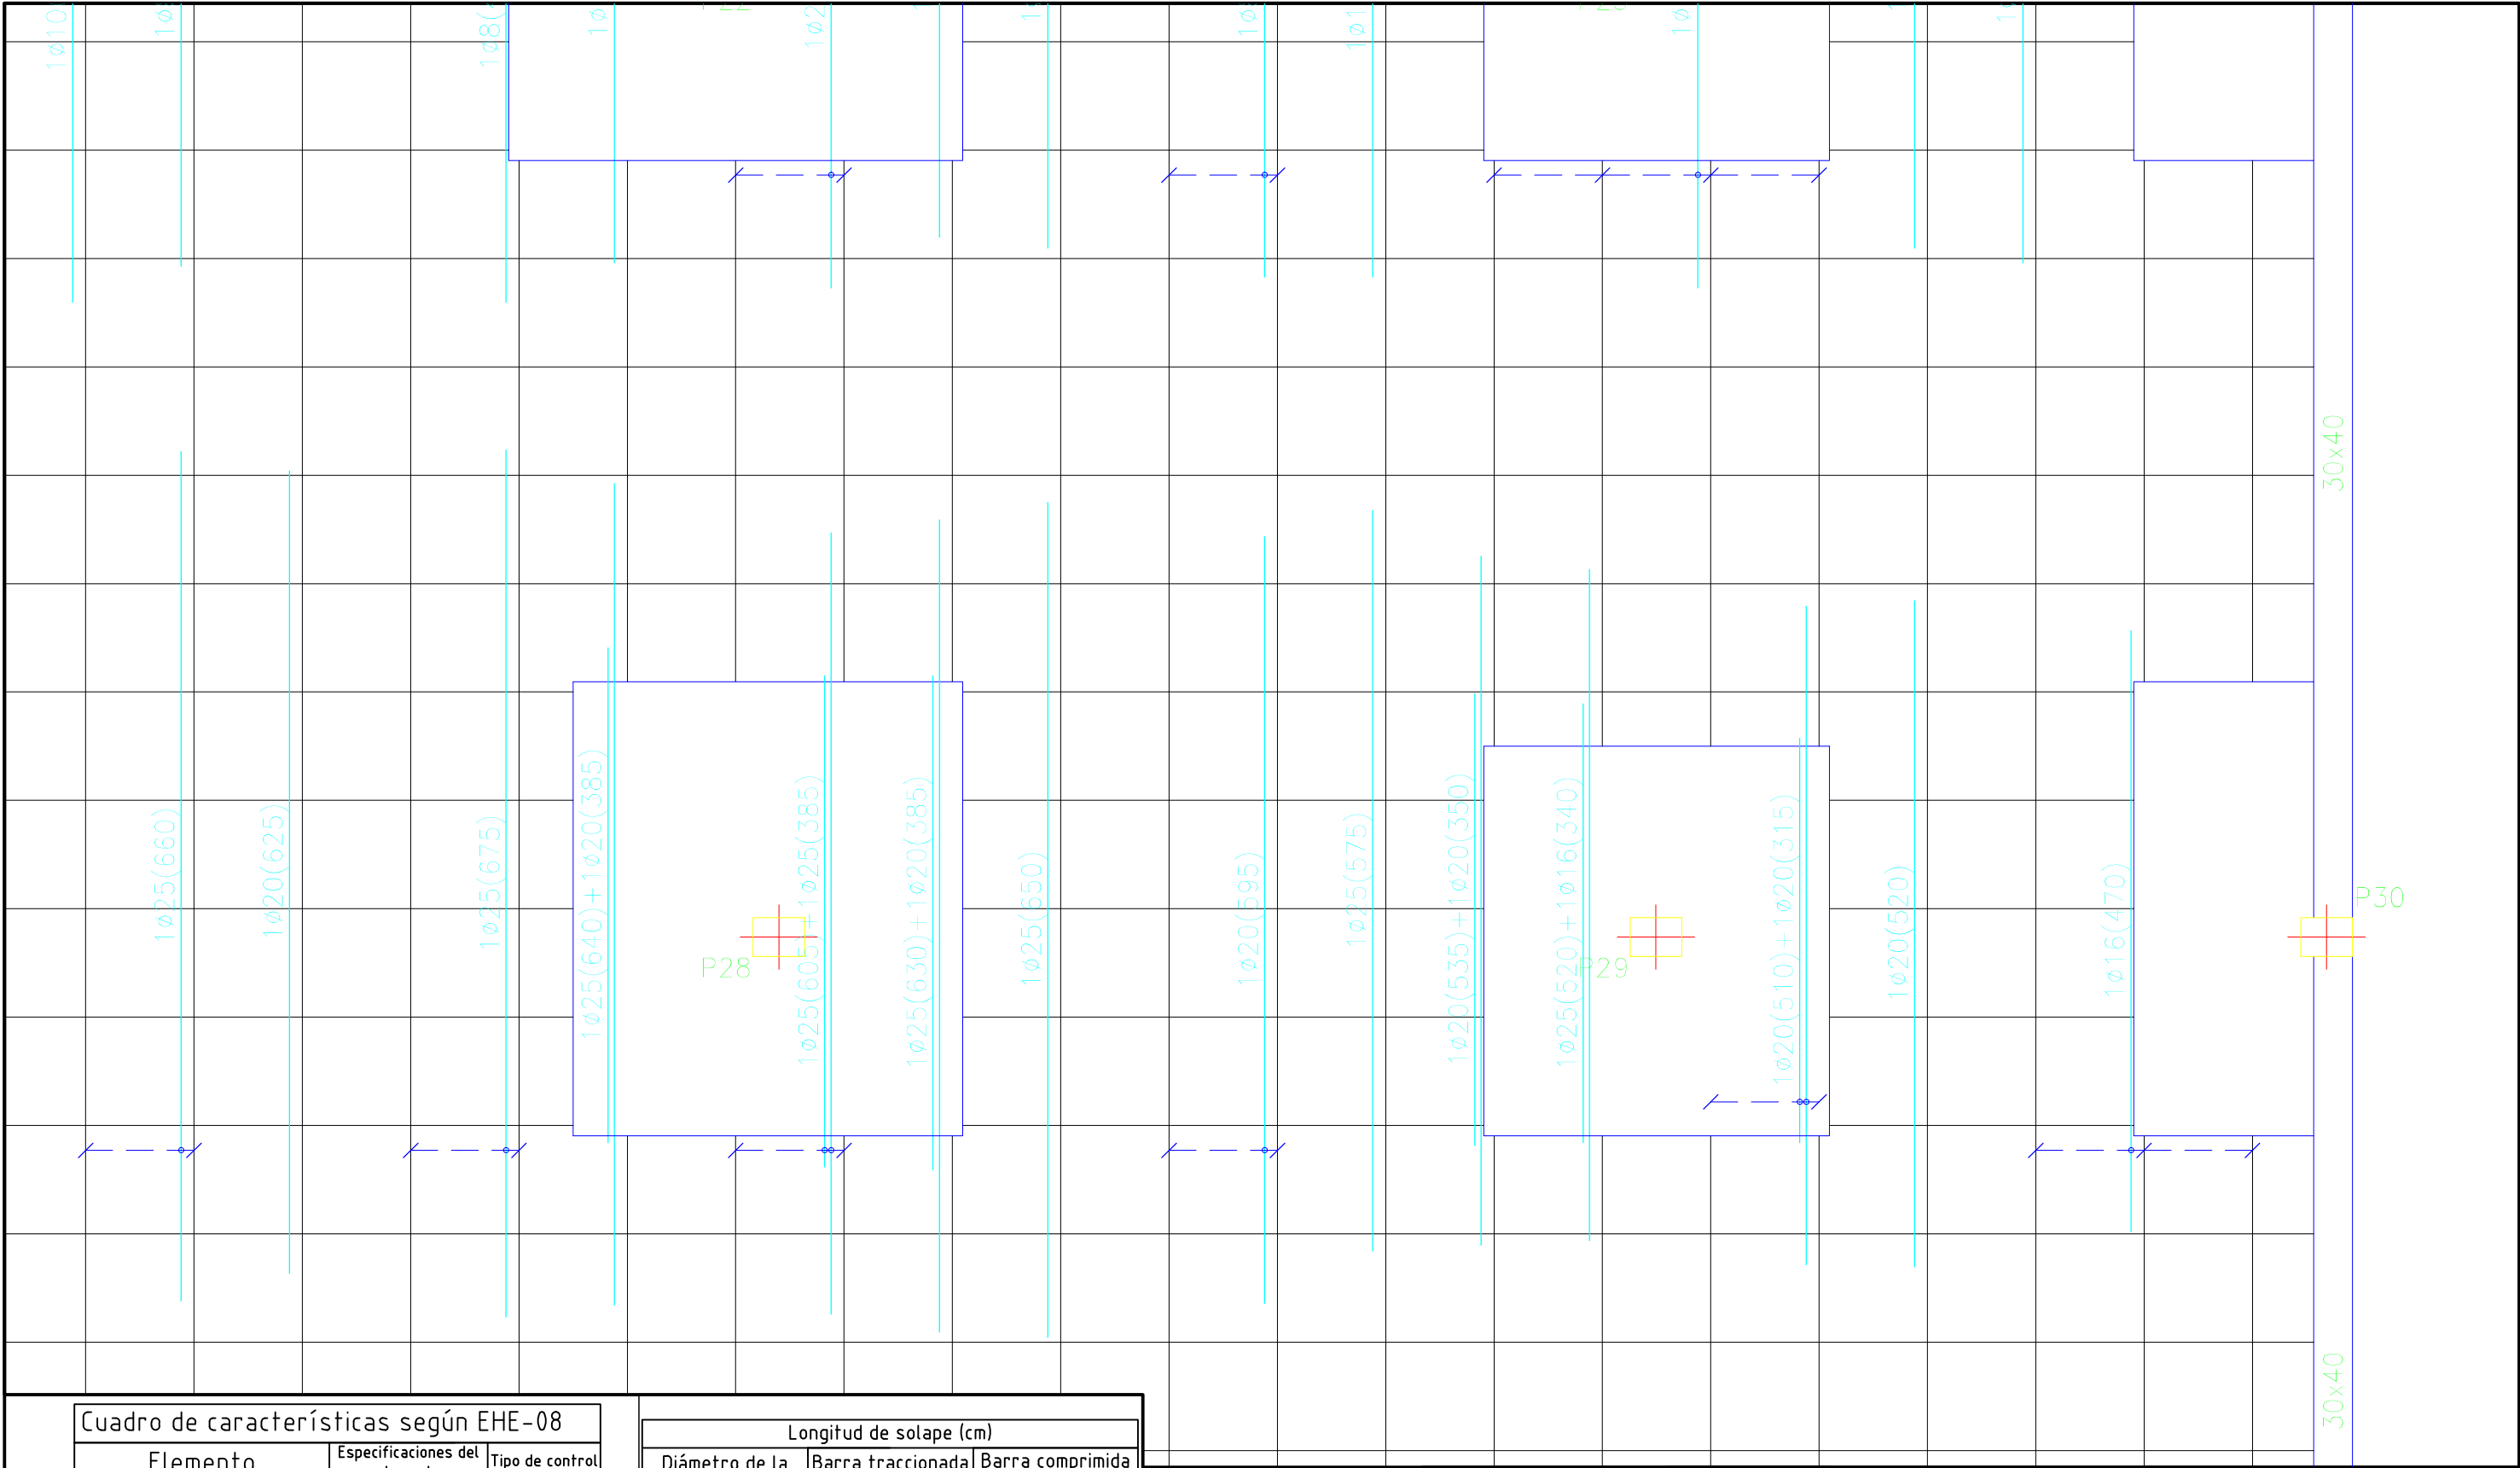


Cuadro de características según EHE-08		
Elemento	Especificaciones del elemento	Tipo de control
Hormigón	HA-25/B/IIa	Normal
Acero de armaduras	B500 SD	Normal

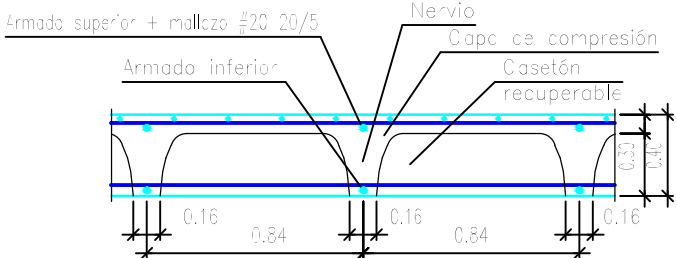


Longitud de solape (cm)				
Diámetro de la barra Ø	Barra traccionada		Barra comprimida	
	Posición I	Posición II	Posición I	Posición II
≤12	50	66	42	55
14	59	77	49	64
16	67	88	56	73
20	96	125	80	104

Planta 2	Eje X	Eje Y
Armado base sup.	1Ø12	1Ø12
Armado base inf.	1Ø16	1Ø16

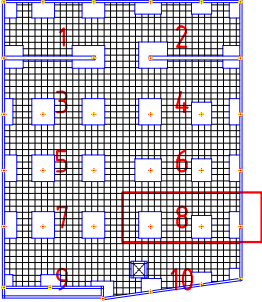


	FECHA	NOMBRE	FIRMA	ESCUELA POLITÉCNICA SUPERIOR LINARES	
DIBUJADO	28/06/16	Cristian Águila O			
COMPROBADO					
ESCALA:	Proyecto de construcción de aparcamiento Cine San Miguel			Nº PLANO	Nº HOJA
1 : 50				4.3	38/40
				SUSTITUYE A:	
				SUSTITUIDO POR:	
	Planta Cubierta				
	Refuerzo transversal superior				



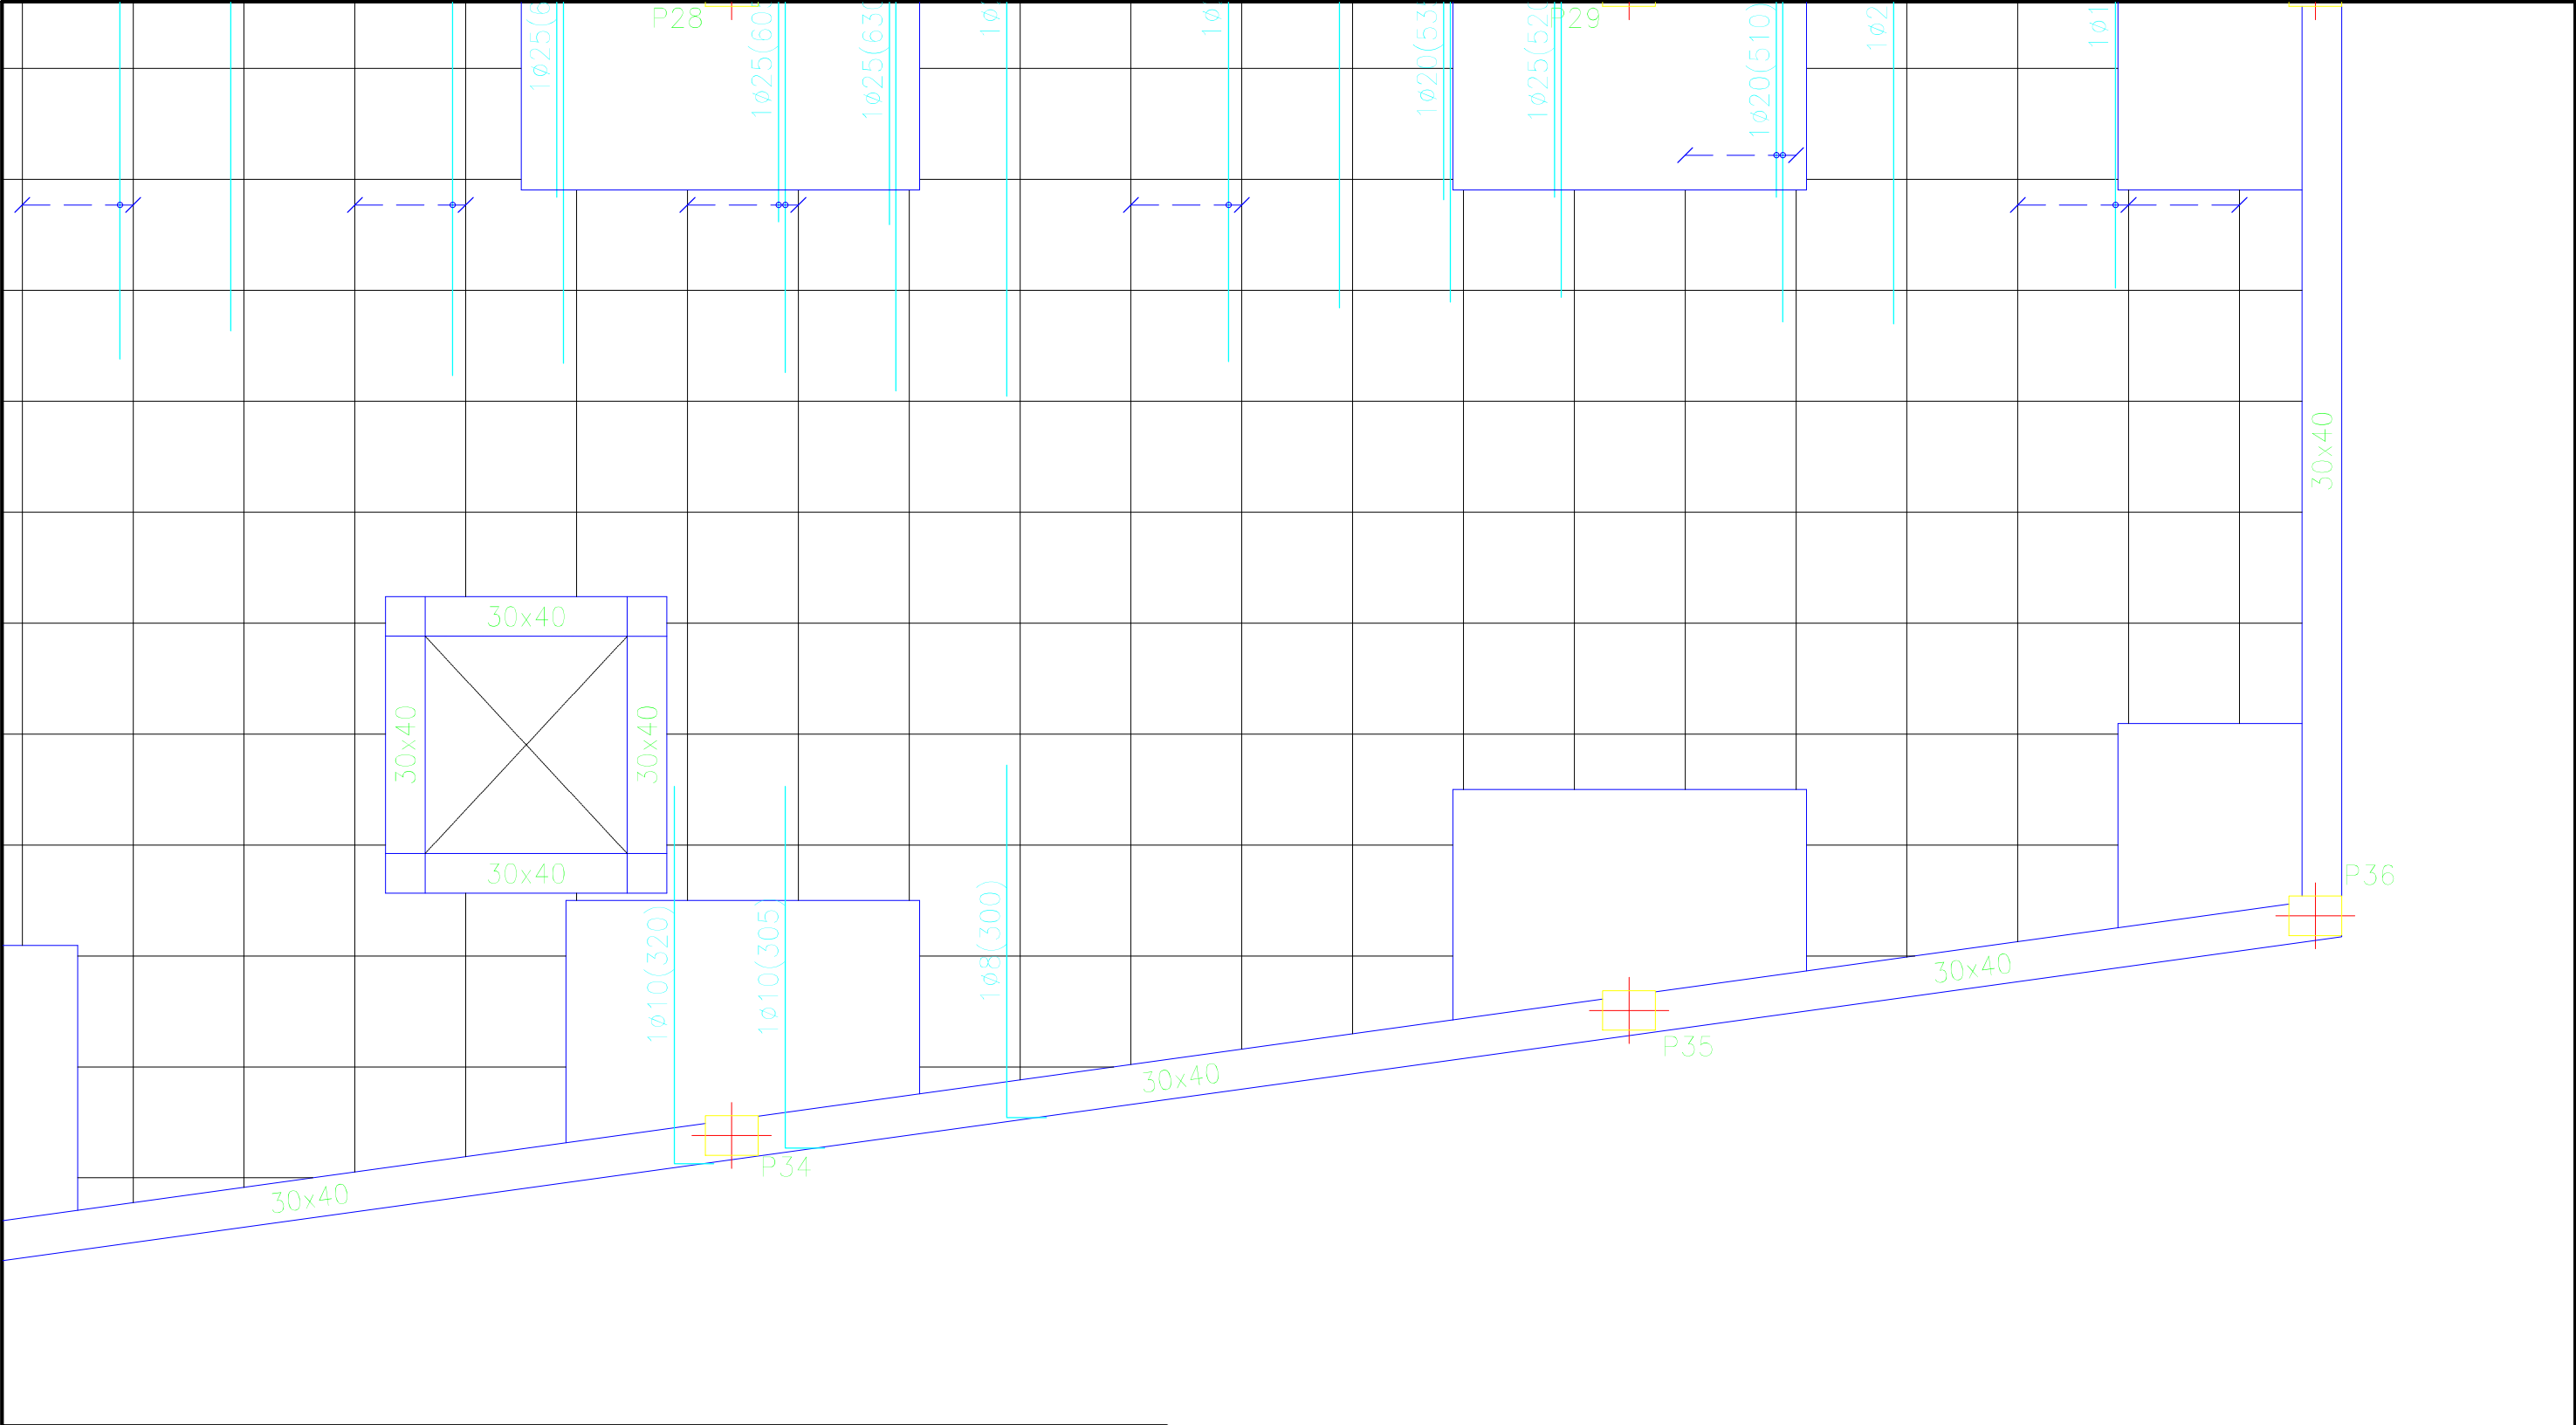


Cuadro de características según EHE-08		
Elemento	Especificaciones del elemento	Tipo de control
Hormigón	HA-25/B/IIa	Normal
Acero de armaduras	B500 SD	Normal


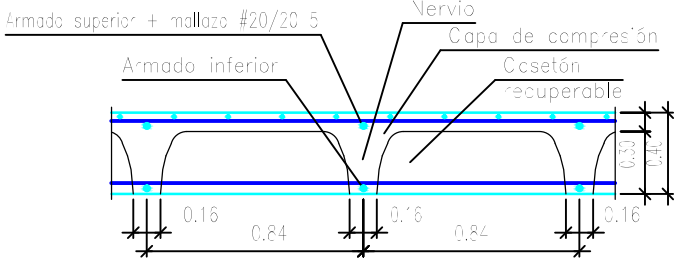


Longitud de solape (cm)				
Diámetro de la barra Ø	Barra traccionada		Barra comprimida	
	Posición I	Posición II	Posición I	Posición II
≤12	50	66	42	55
14	59	77	49	64
16	67	88	56	73
20	96	125	80	104


Planta 2	Eje X	Eje Y
Armado base sup.	1012	1012
Armado base inf.	1016	1016

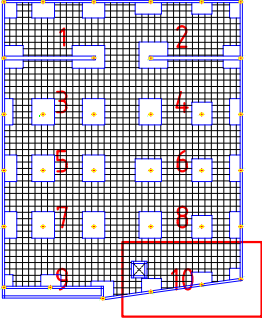


DIBUJADO	FECHA	NOMBRE	FIRMA	ESCUELA POLITÉCNICA SUPERIOR LINARES	
	28/06/16	Cristian Águila O			
COMPROBADO				Nº PLANO	Nº HOJA
				4.3	40/40
ESCALA:	Proyecto de construcción de aparcamiento Cine San Miguel			SUSTITUYE A:	
1 : 50				SUSTITUIDO POR:	
	Planta Cubierta				
	Refuerzo transversal superior				

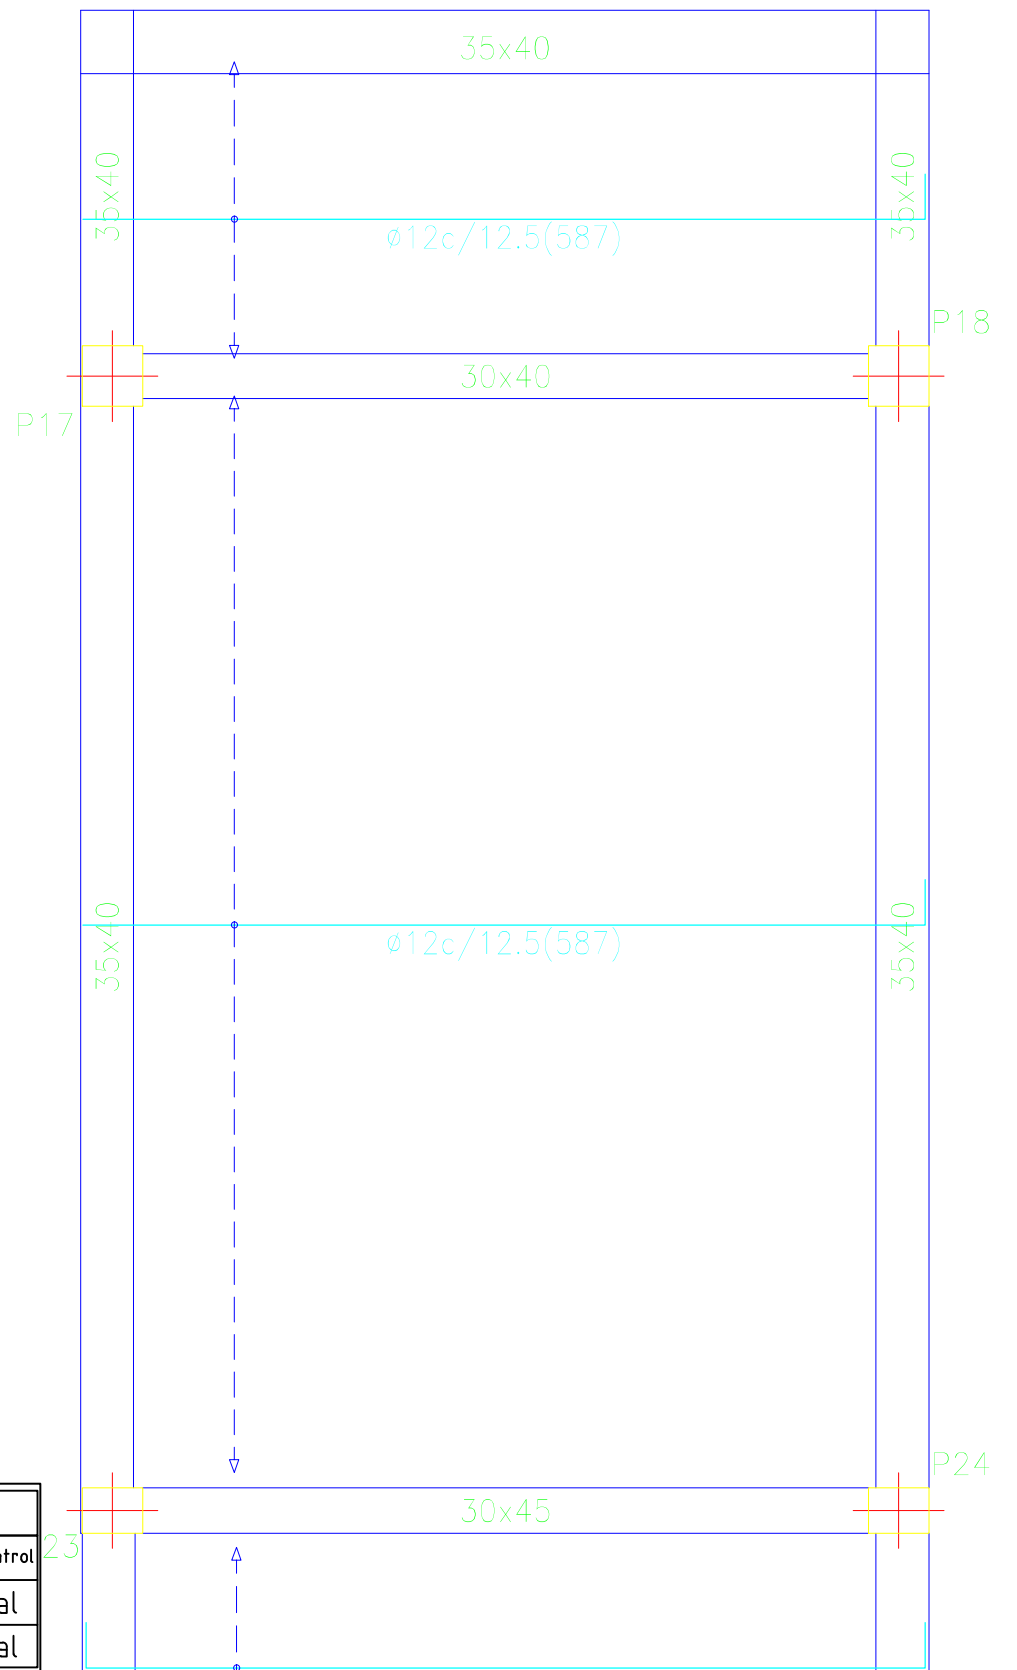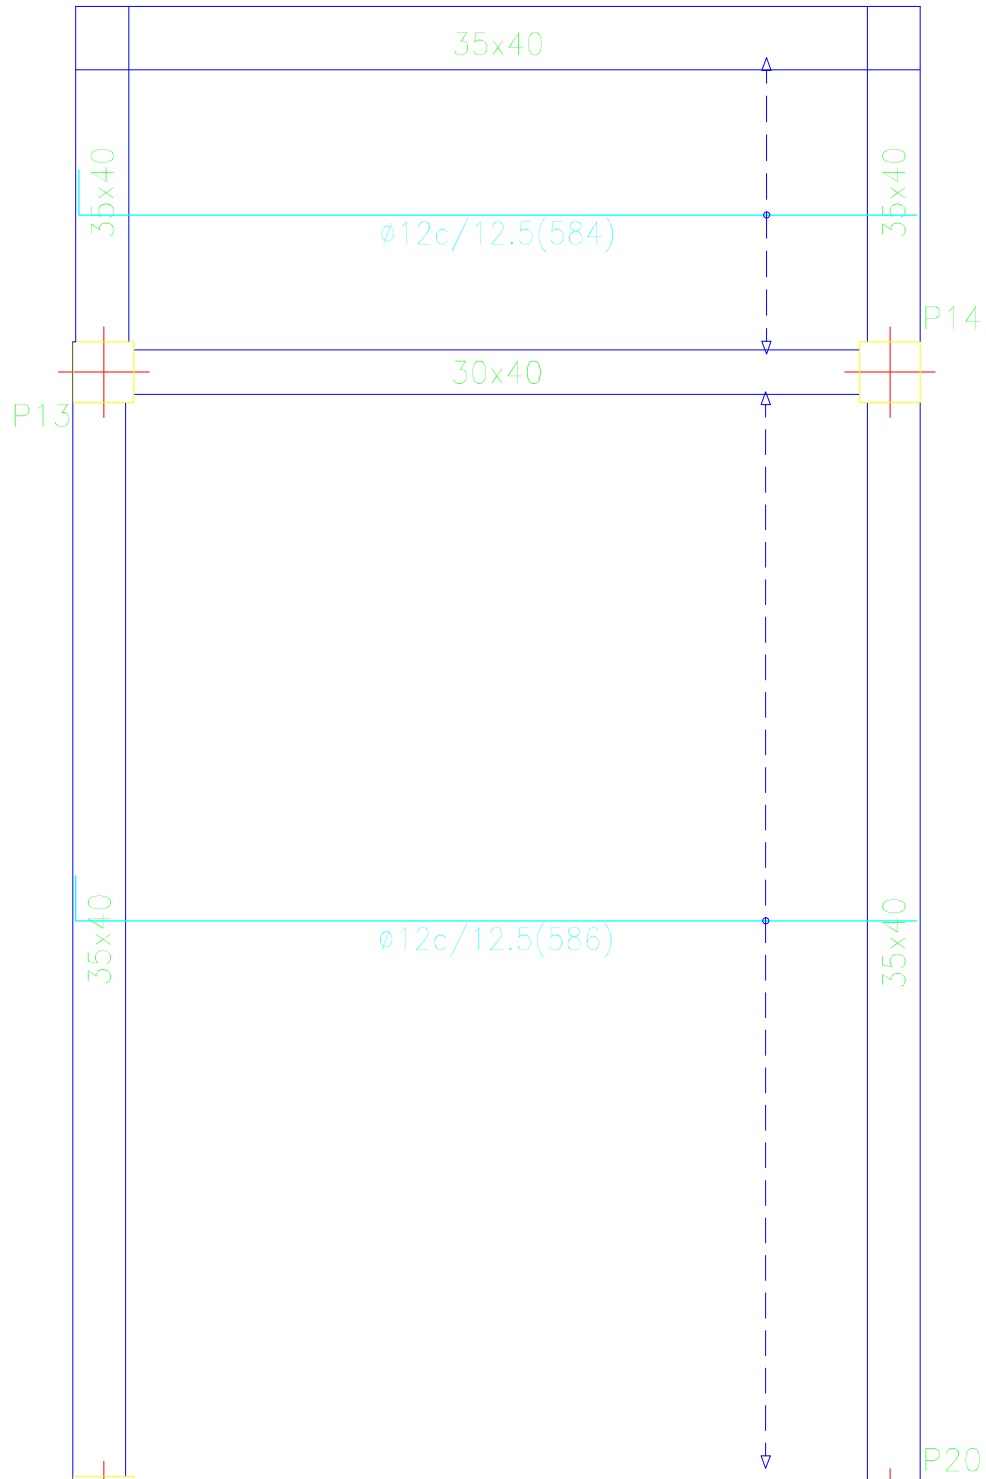

Longitud de solape (cm)				
Diámetro de la barra ϕ	Barra traccionada		Barra comprimida	
	Posición I	Posición II	Posición I	Posición II
≤ 12	50	66	42	55
14	59	77	49	64
16	67	88	56	73
20	96	125	80	104

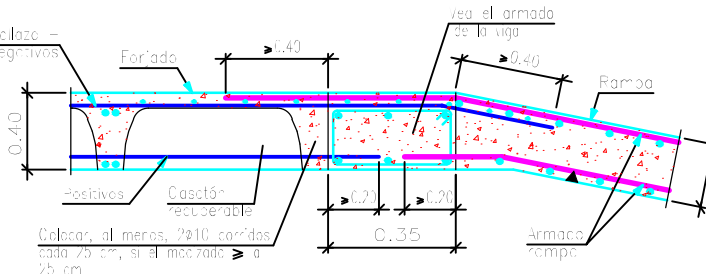


Arranque de rampa sobre mureta de fabrica

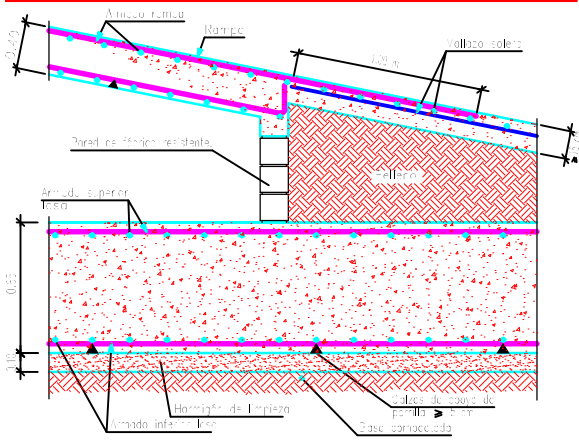

Cuadro de características según EHE-08

Elemento	Especificaciones del elemento	Tipo de control
Hormigón	HA-25/B/IIa	Normal
Acero de armaduras	B500 SD	Normal

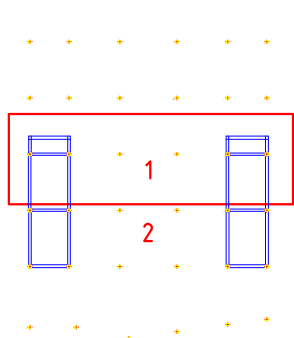

	FECHA	NOMBRE	FIRMA
DIBUJADO	28/06/16	Cristian Águila O	
COMPROBADO			

ESCALA:
1 : 50

Proyecto de construcción de
aparcamiento Cine San Miguel

Rampas

Refuerzo longitudinal inferior



ESCUELA POLITÉCNICA SUPERIOR
LINARES

Nº PLANO
4.4

Nº HOJA
1/8



SUSTITUYE A:

SUSTITUIDO POR:

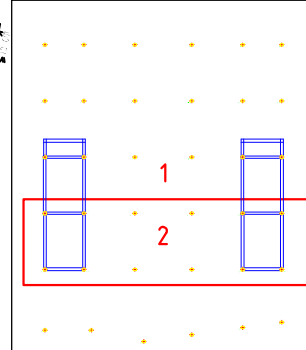
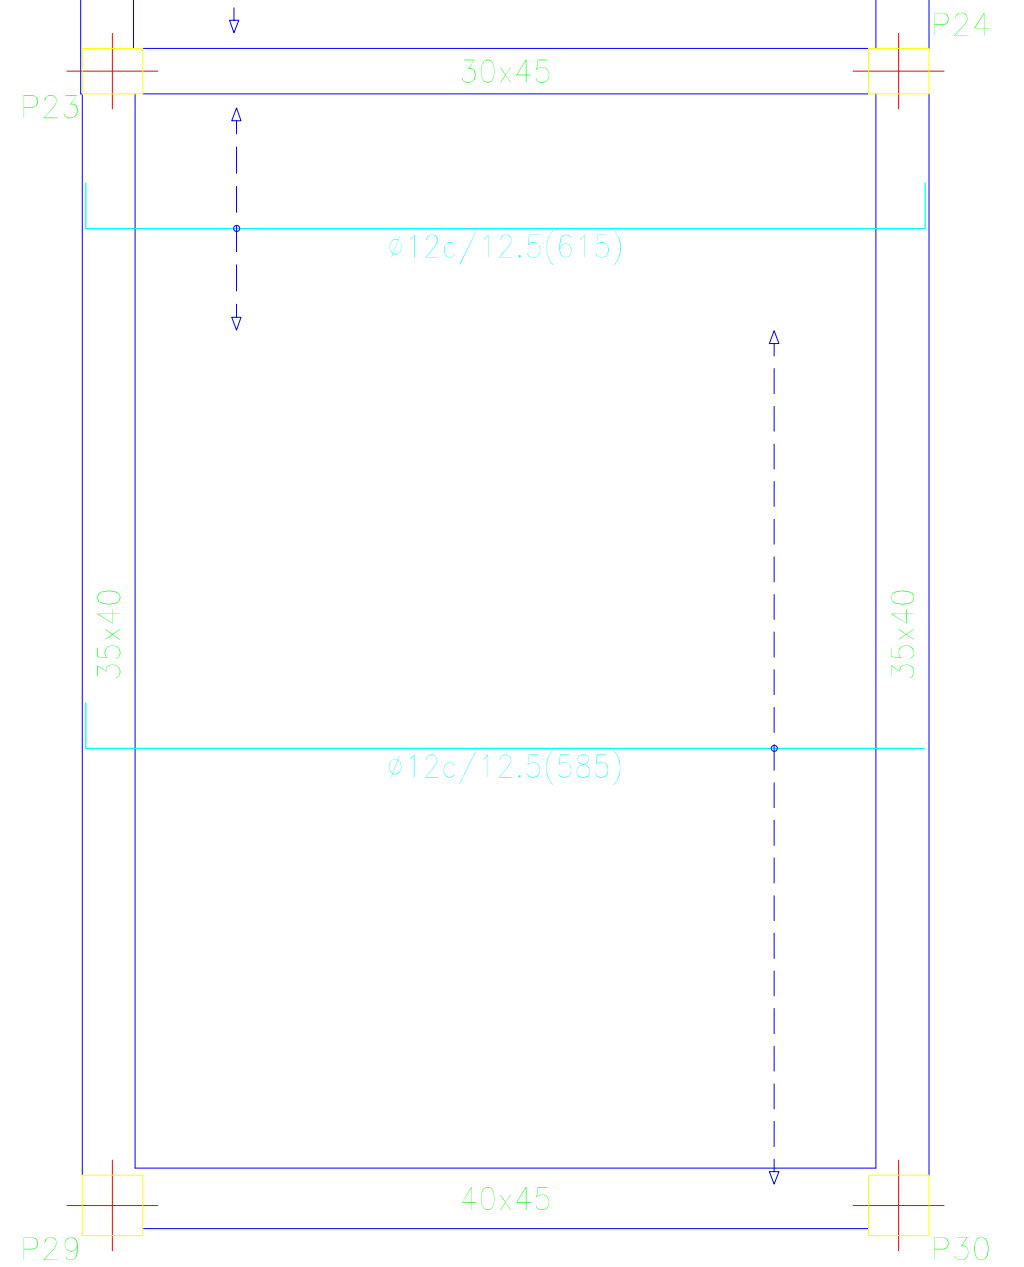


	FECHA
DIBUJADO	28/06/16
COMPROBADO	


	FECHA	NOMBRE	FIRMA	ESCUELA POLITÉCNICA SUPERIOR LINARES	
DIBUJADO	28/06/16	Cristian Águila O			
COMPROBADO					
ESCALA: 1 : 50	Proyecto de construcción de aparcamiento Cine San Miguel Rampas Refuerzo longitudinal inferior			Nº PLANO 4.4	Nº HOJA 2/8
				SUSTITUYE A:	
				SUSTITUIDO POR:	

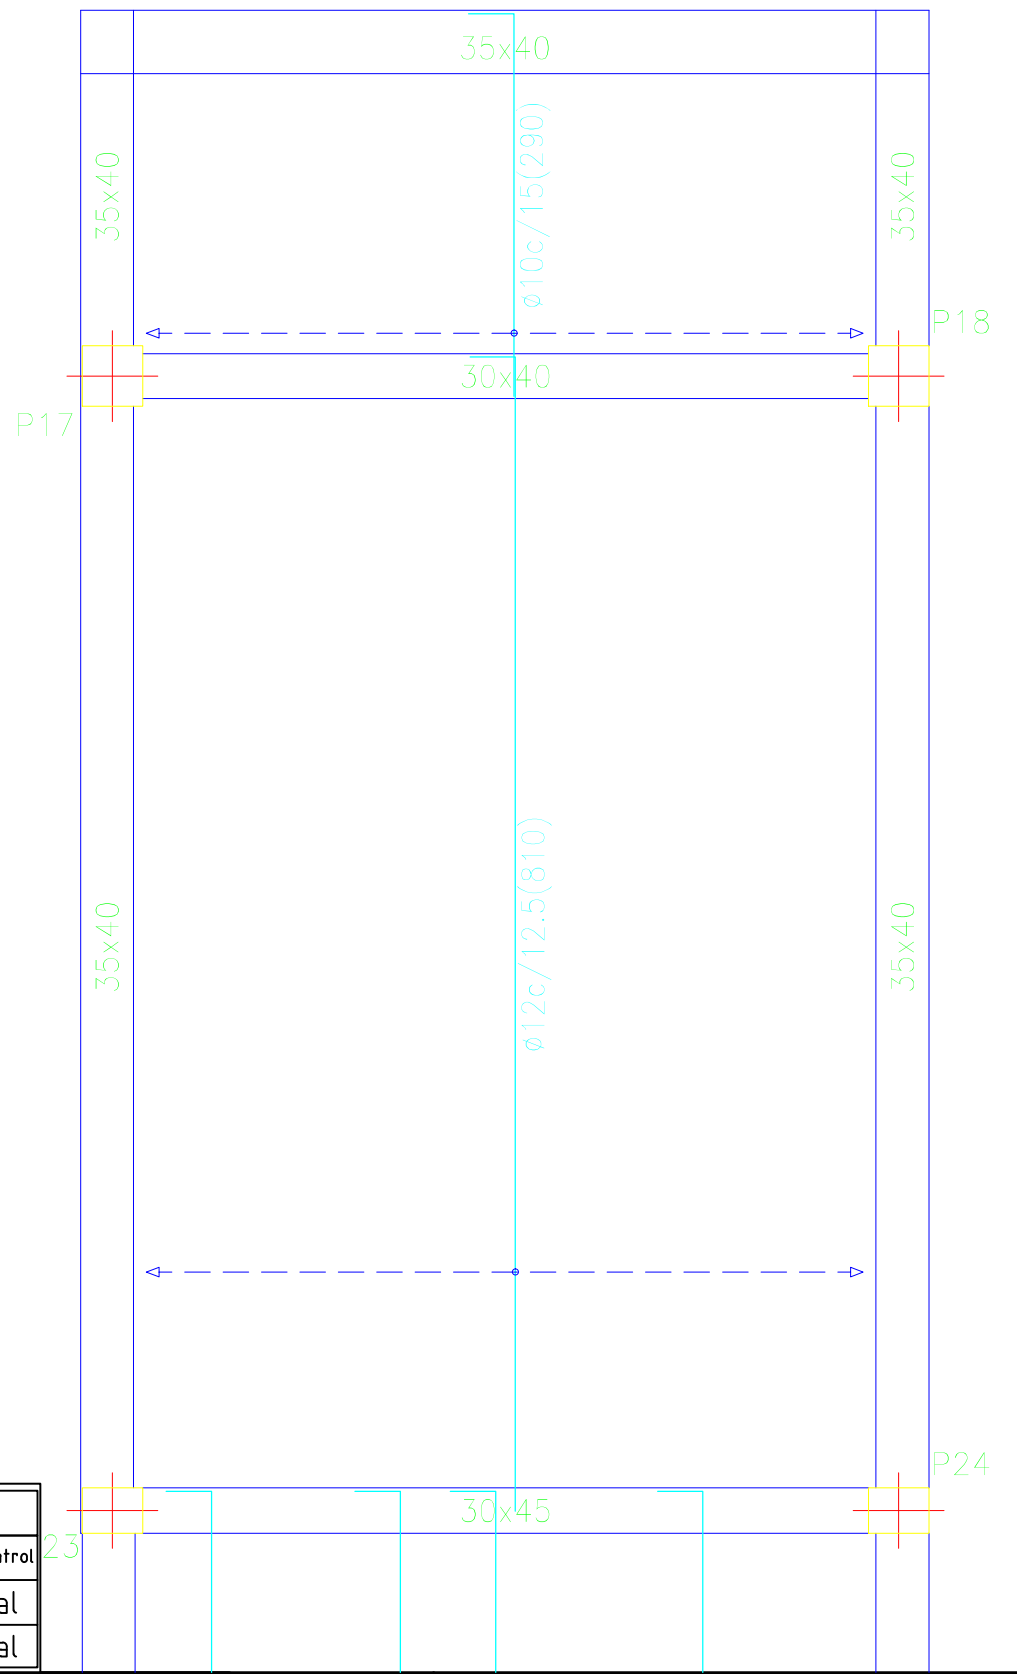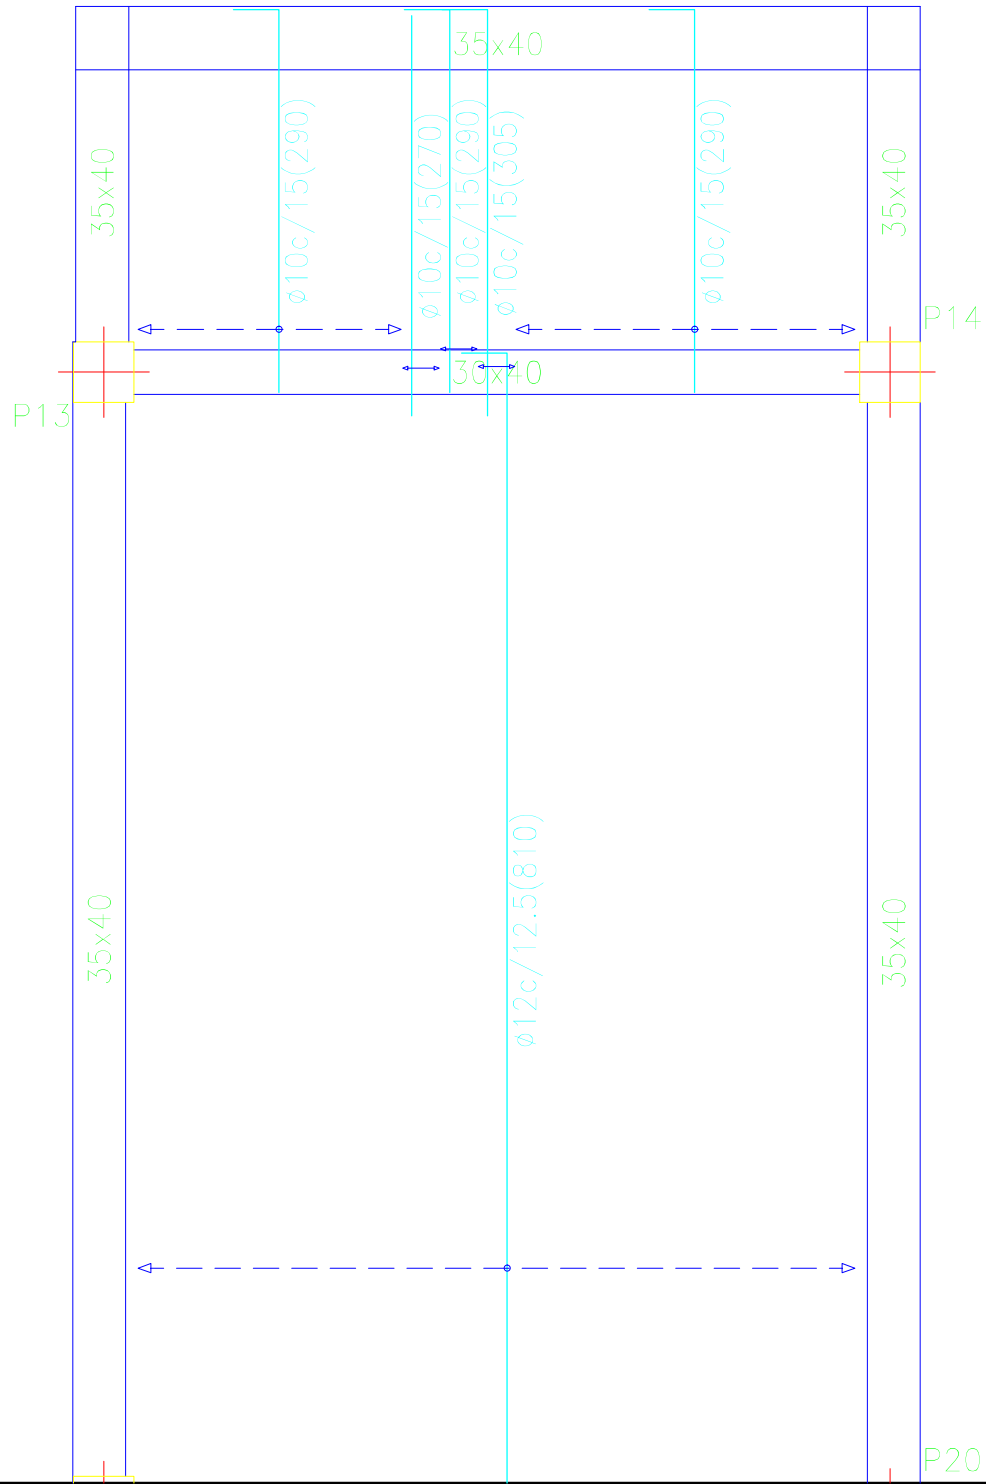

Longitud de solape (cm)				
Diámetro de la barra Ø	Barra traccionada		Barra comprimida	
	Posición I	Posición II	Posición I	Posición II
≤12	50	66	42	55
14	59	77	49	64
16	67	88	56	73
20	96	125	80	104

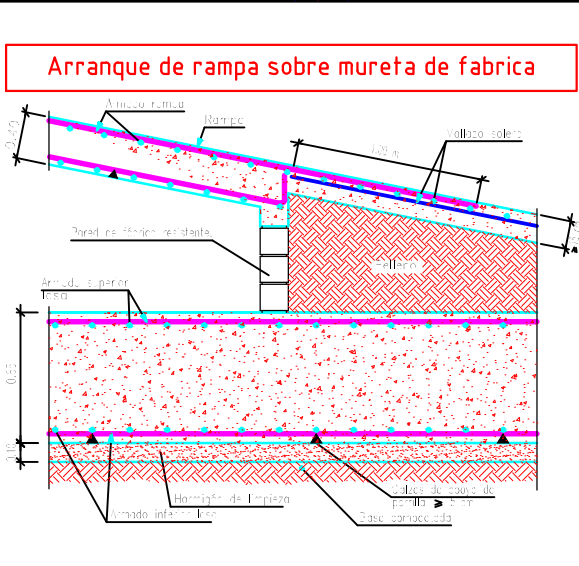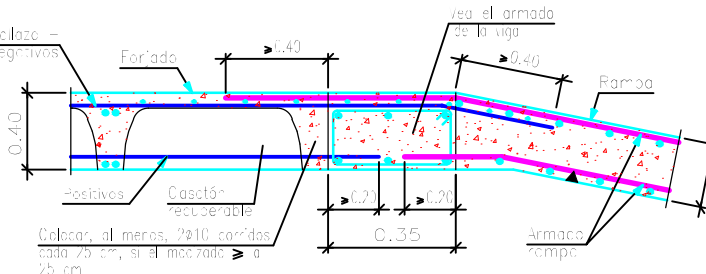

Cuadro de características según EHE-08		
Elemento	Especificaciones del elemento	Tipo de control
Hormigón	HA-25/B/IIa	Normal
Acero de armaduras	B500 SD	Normal

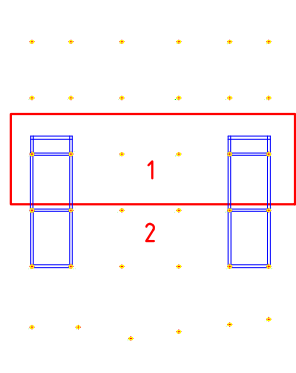

	FECHA	NOMBRE	FIRMA	ESCUELA POLITÉCNICA SUPERIOR LINARES	
DIBUJADO	28/06/16	Cristian Águila O			
COMPROBADO					
ESCALA: 1: 50	Proyecto de construcción de aparcamiento Cine San Miguel Rampas Refuerzo transversal inferior			Nº PLANO 4.4	Nº HOJA 3/8
				SUSTITUYE A:	
				SUSTITUIDO POR:	



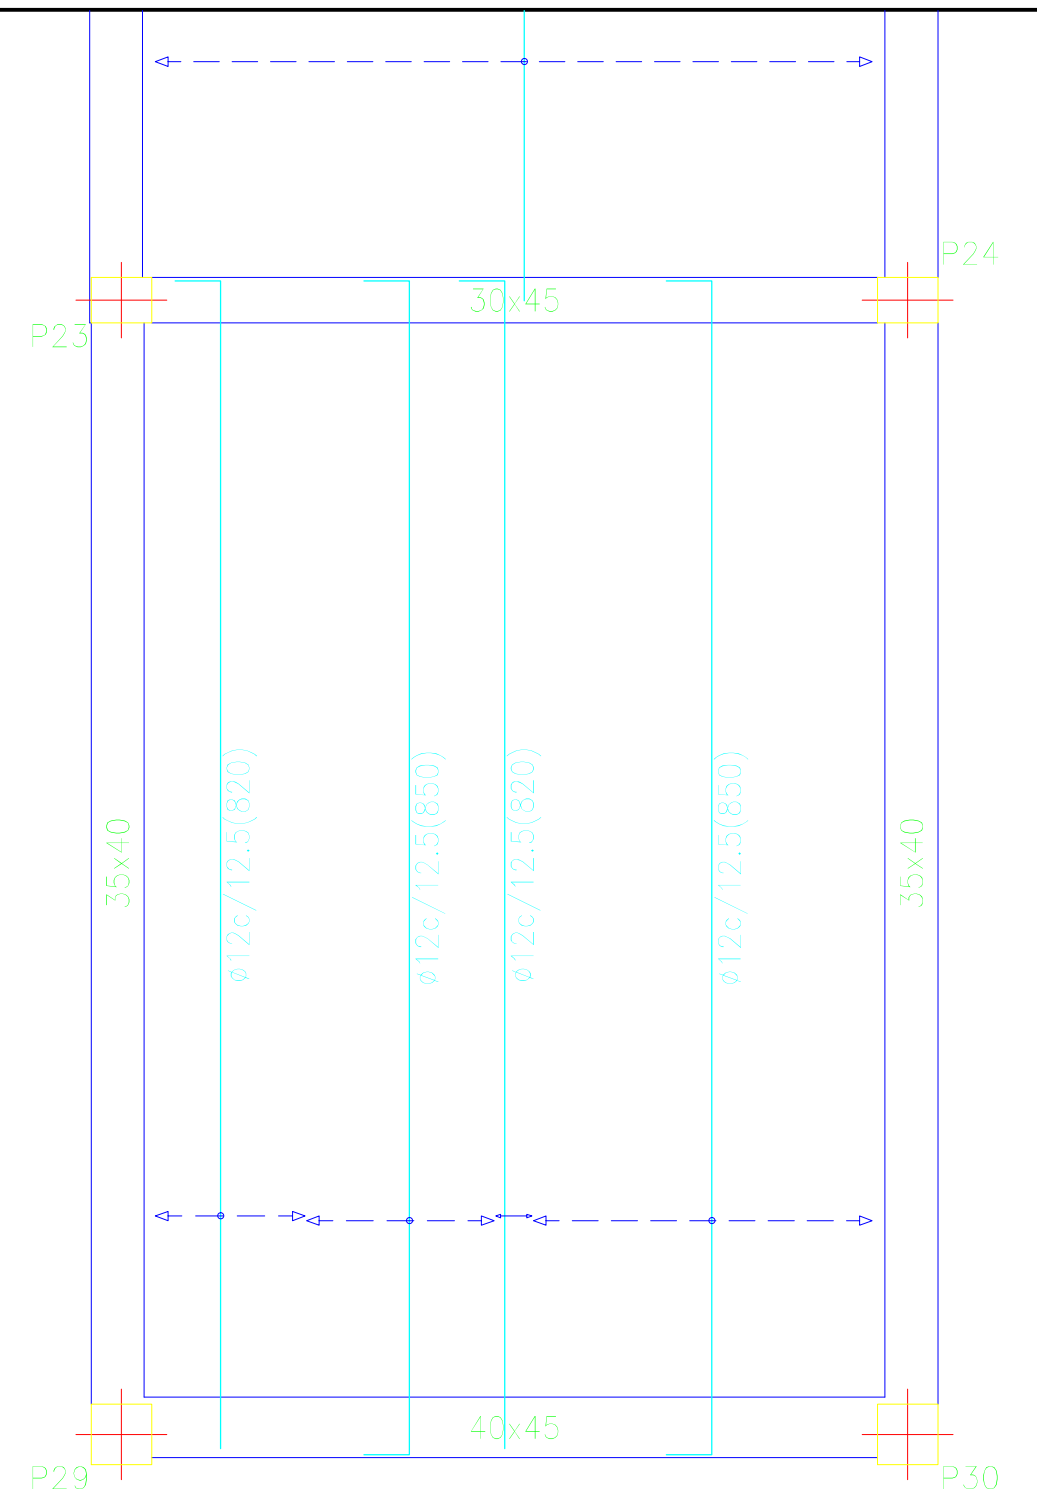




Diagrama de un elemento de concreto armado que muestra la colocación de la armadura de la viga y la forma de la losa. El diagrama incluye dimensiones como 0.40, 0.35, 0.20, 0.40 y 0.20. Se indican los materiales: Macizo - negativo, Forjado, Cascos rectable, y Armado. Se menciona la colocación de la armadura de la viga y la forma de la losa.

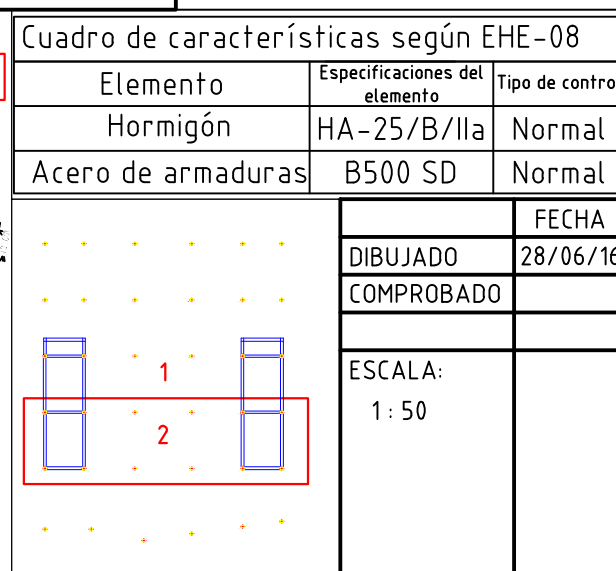



	FECHA	NOMBRE	FIRMA	ESCUELA POLITÉCNICA SUPERIOR LINARES
DIBUJADO	28/06/16	Cristian Águila O		
COMPROBADO				
ESCALA: 1 : 50	Proyecto de construcción de aparcamiento Cine San Miguel Rampas Refuerzo transversal inferior			Nº PLANO 4.4
				Nº HOJA 4 / 8
				SUSTITUYE A:
				SUSTITUIDO POR:

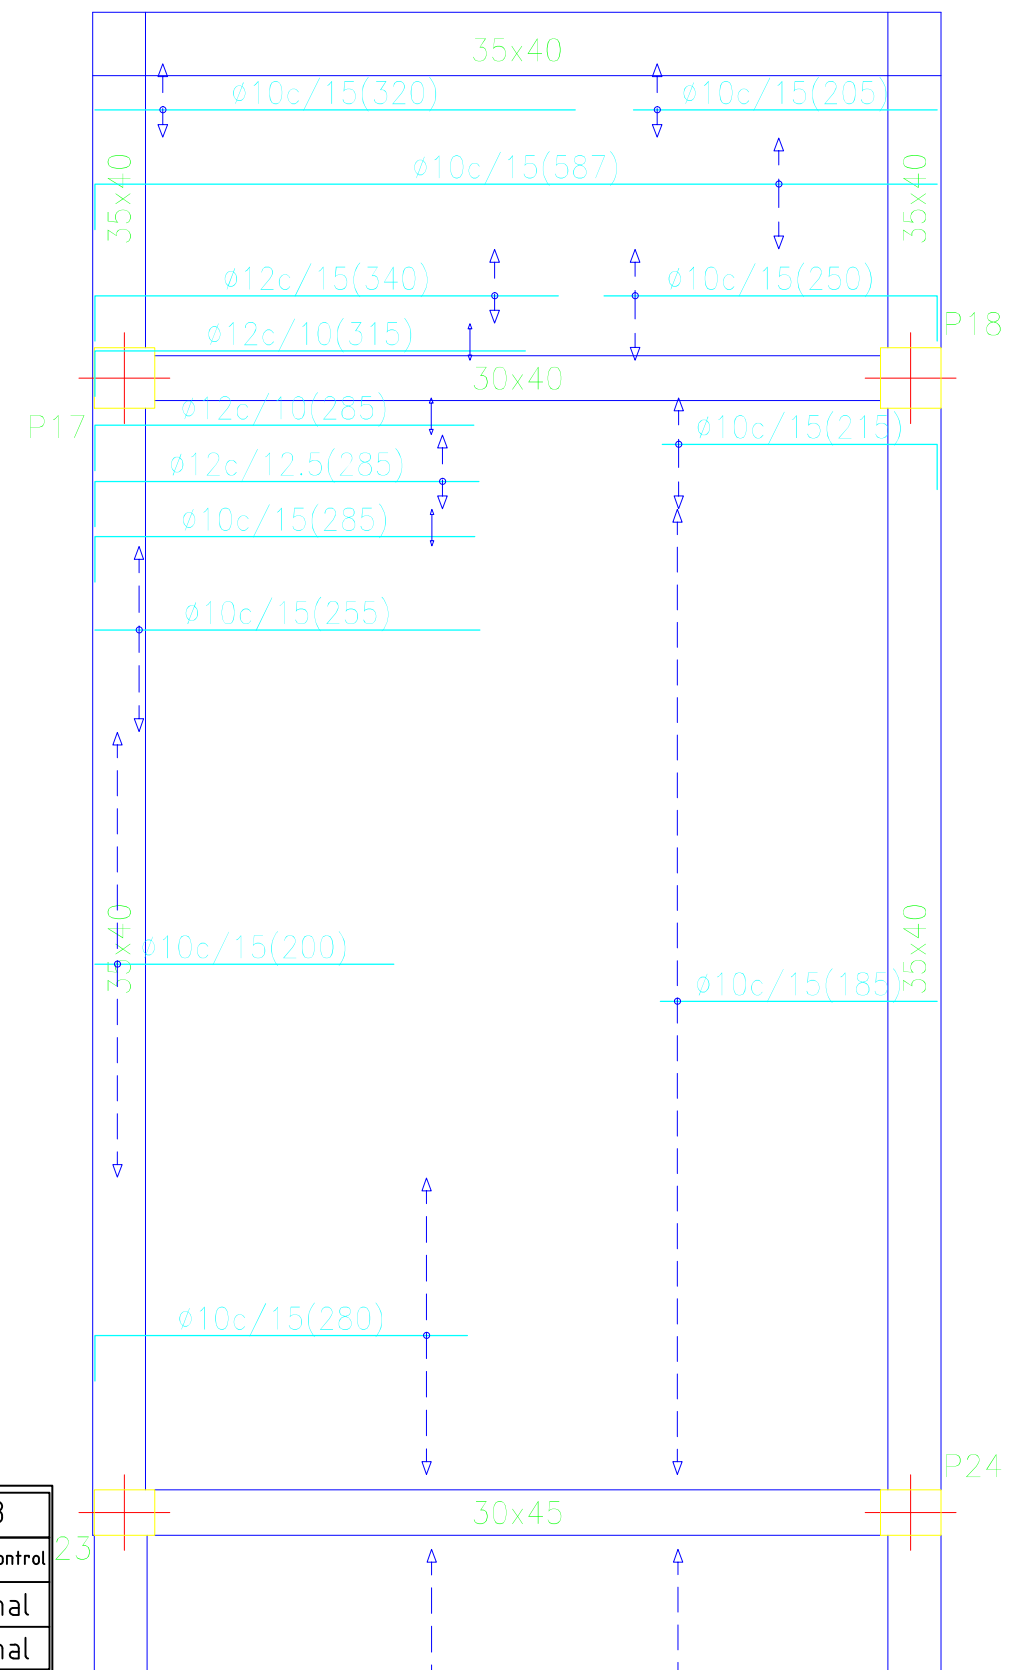


	Nº PLANO 4.4	Nº HOJA 5/8
	SUSTITUYE A:	
	SUSTITUIDO POR:	

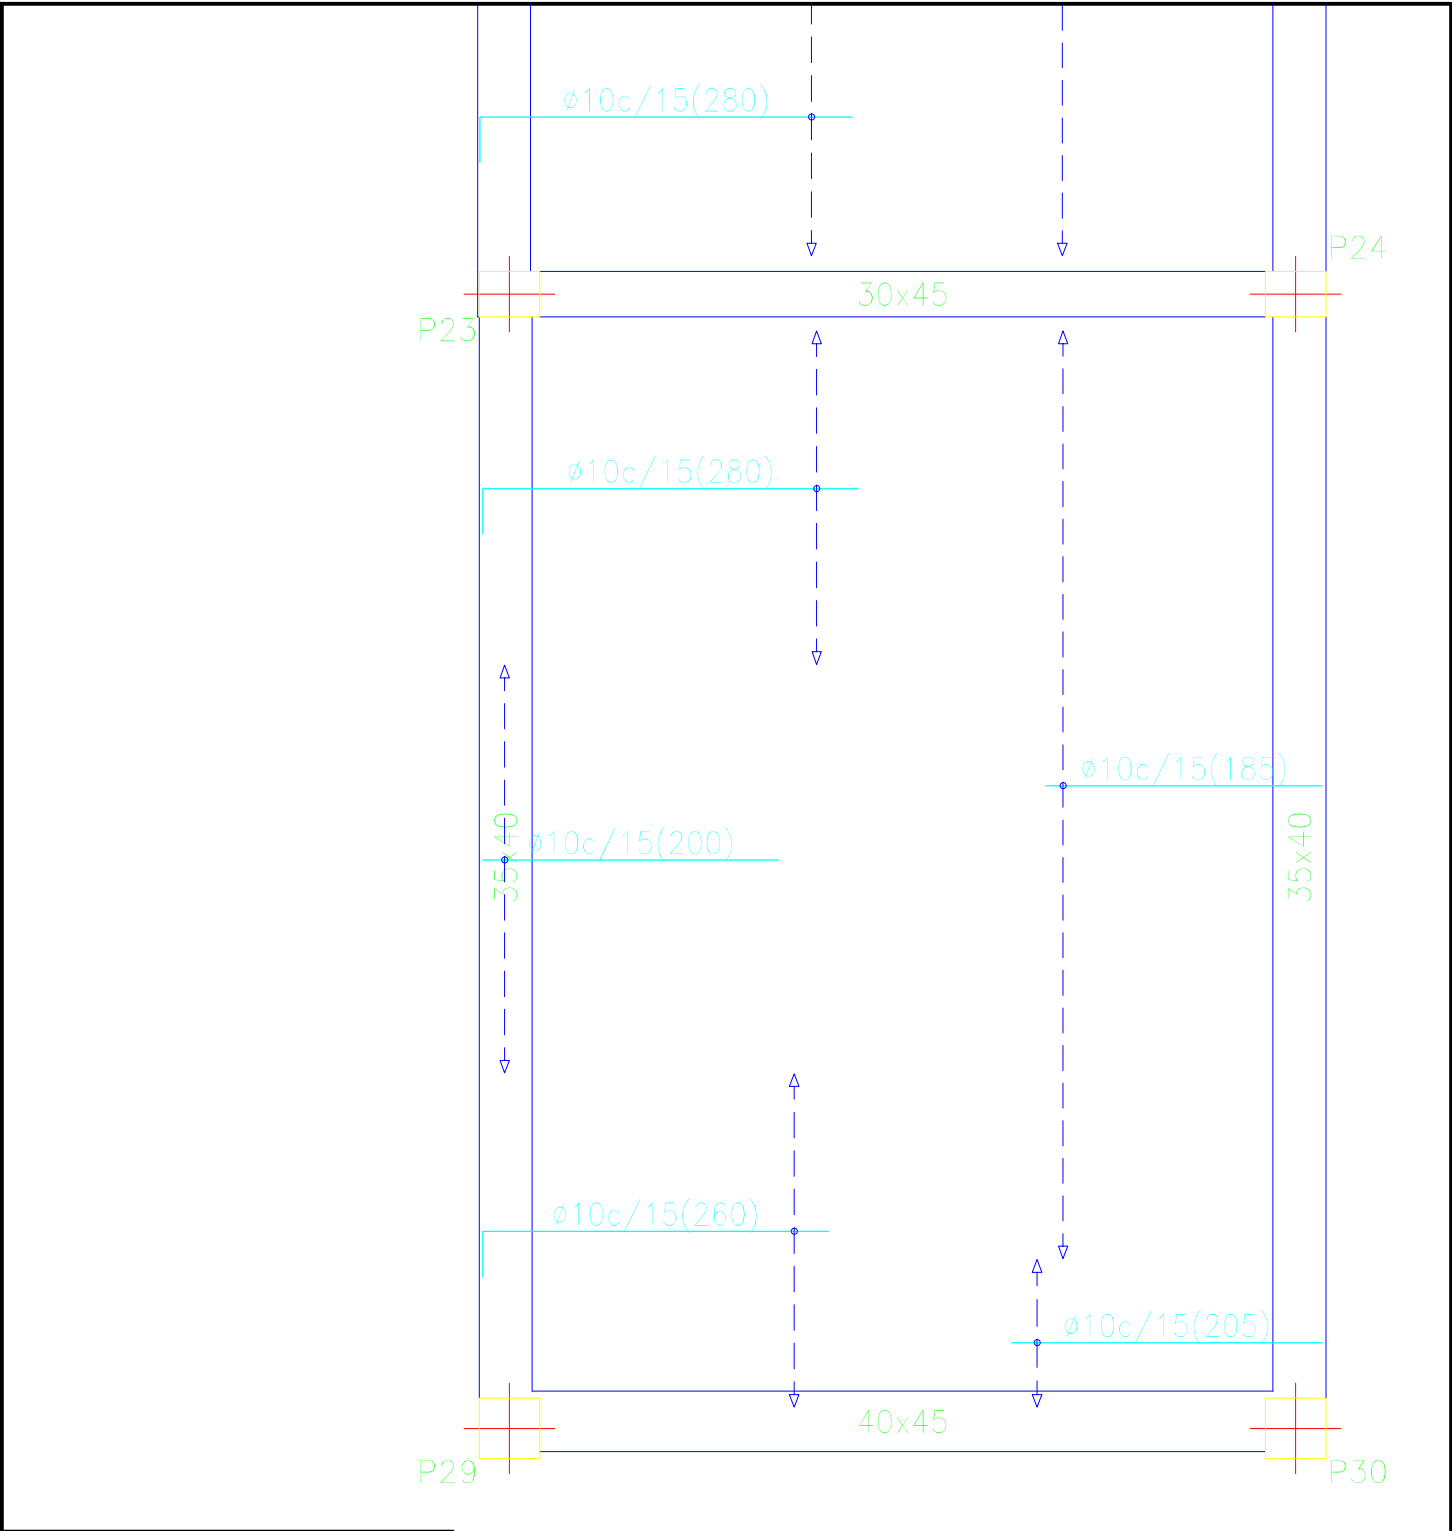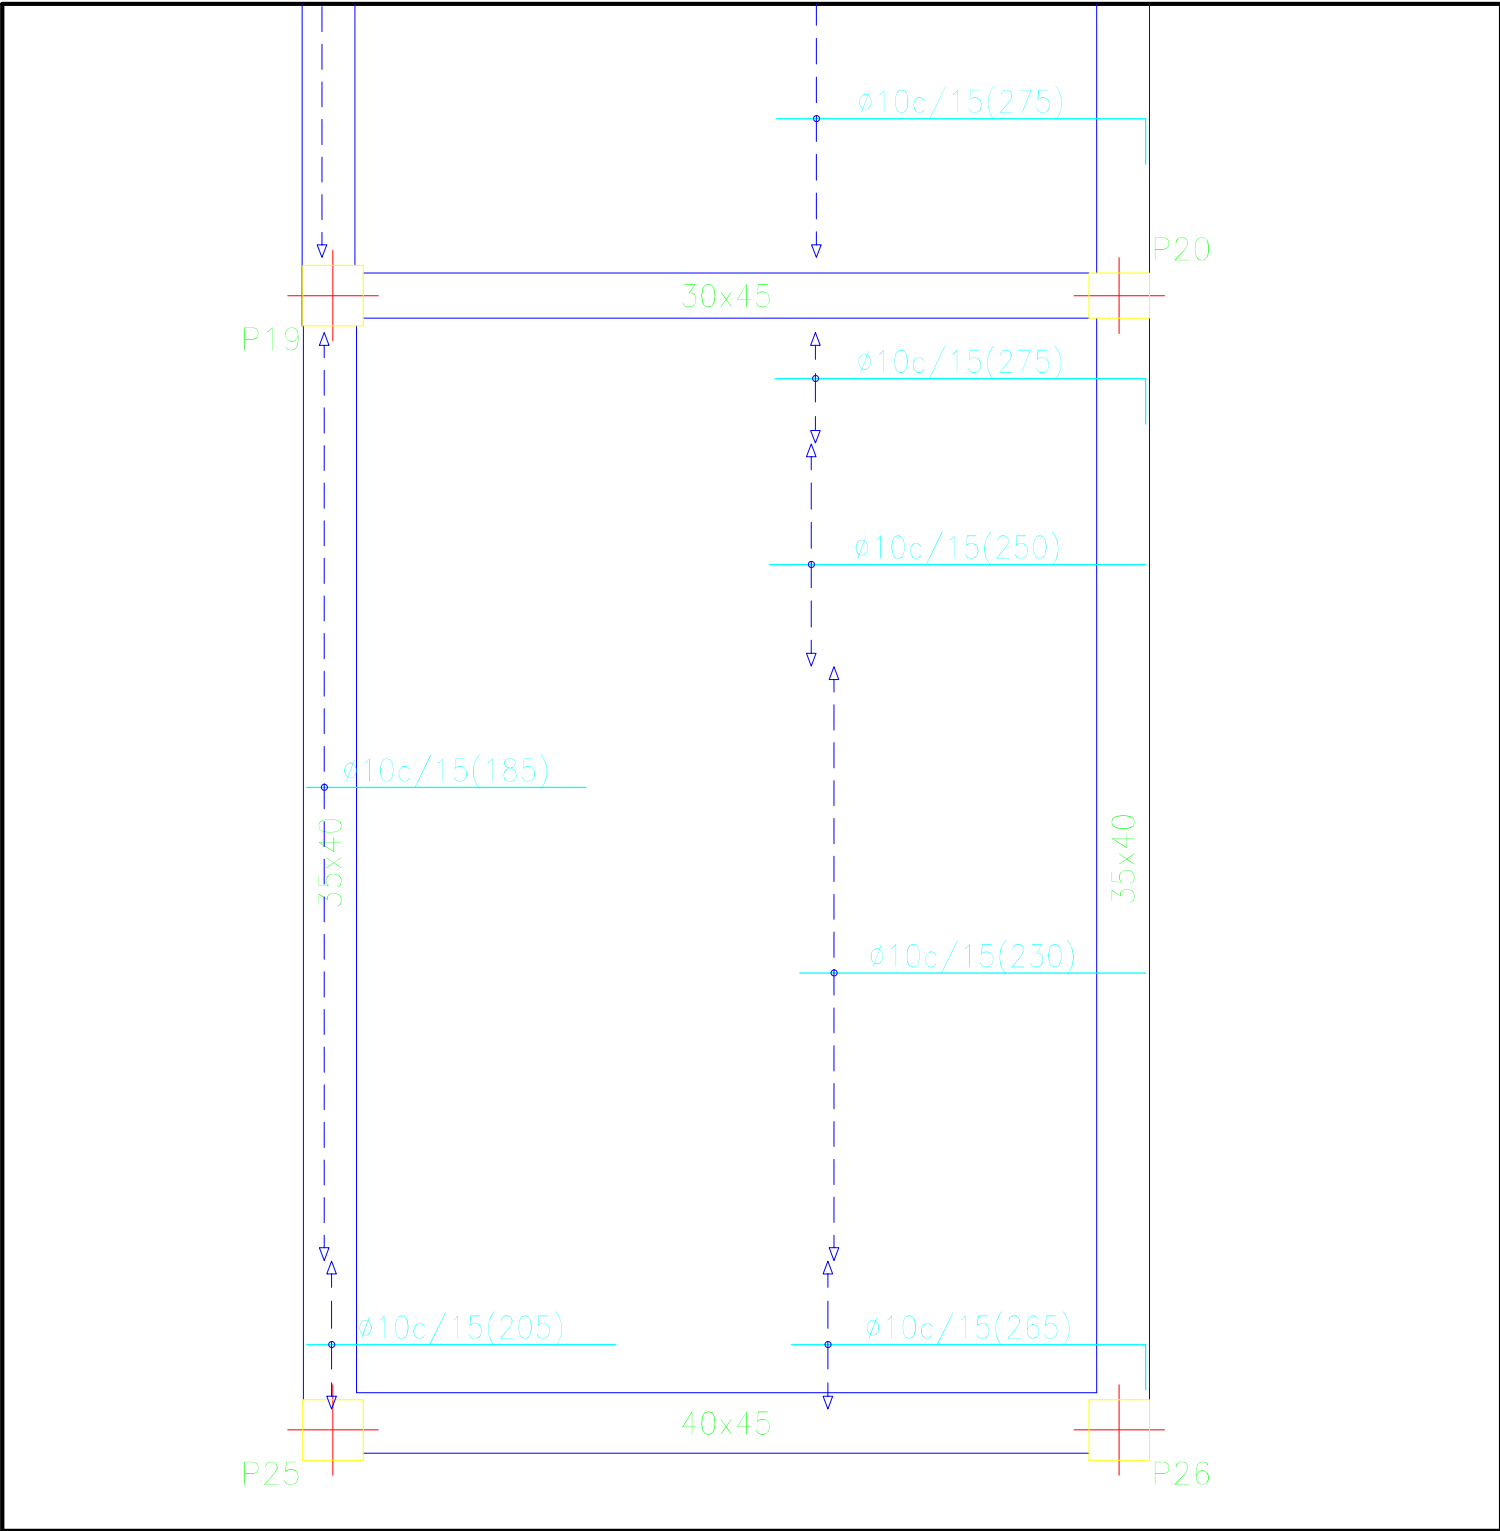



Longitud de solape (cm)				
Diámetro de la barra Ø	Barra traccionada		Barra comprimida	
	Posición I	Posición II	Posición I	Posición II
≤12	50	66	42	55
14	59	77	49	64
16	67	88	56	73
20	96	125	80	104

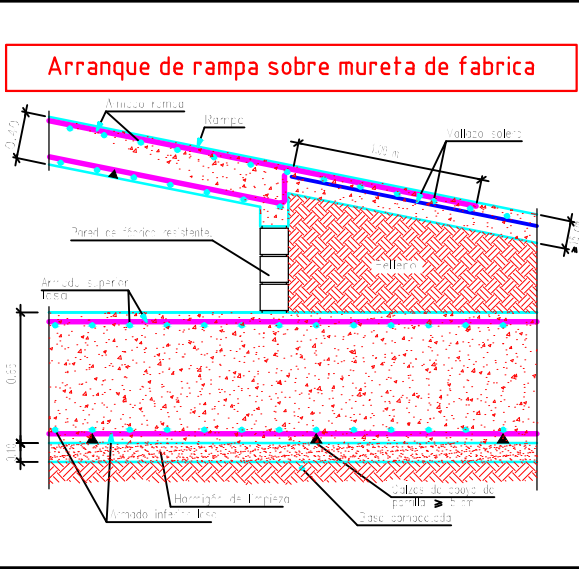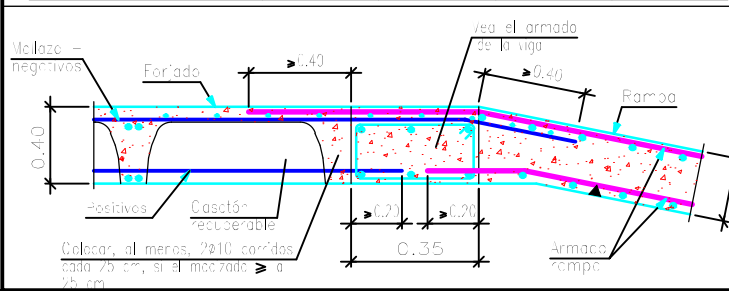



Cuadro de características según EHE-08		
Elemento	Especificaciones del elemento	Tipo de control
Hormigón	HA-25/B/IIa	Normal
Acero de armaduras	B500 SD	Normal

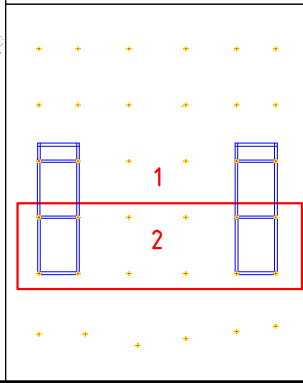


DIBUJADO	FECHA	NOMBRE	FIRMA	ESCUELA POLITÉCNICA SUPERIOR LINARES	
COMPROBADO	28/06/16	Cristian Águila O		Nº PLANO	Nº HOJA
				4.4	6/8
ESCALA:	1 : 50	Proyecto de construcción de aparcamiento Cine San Miguel		SUSTITUYE A:	
		Rampas		SUSTITUIDO POR:	
		Refuerzo longitudinal superior			

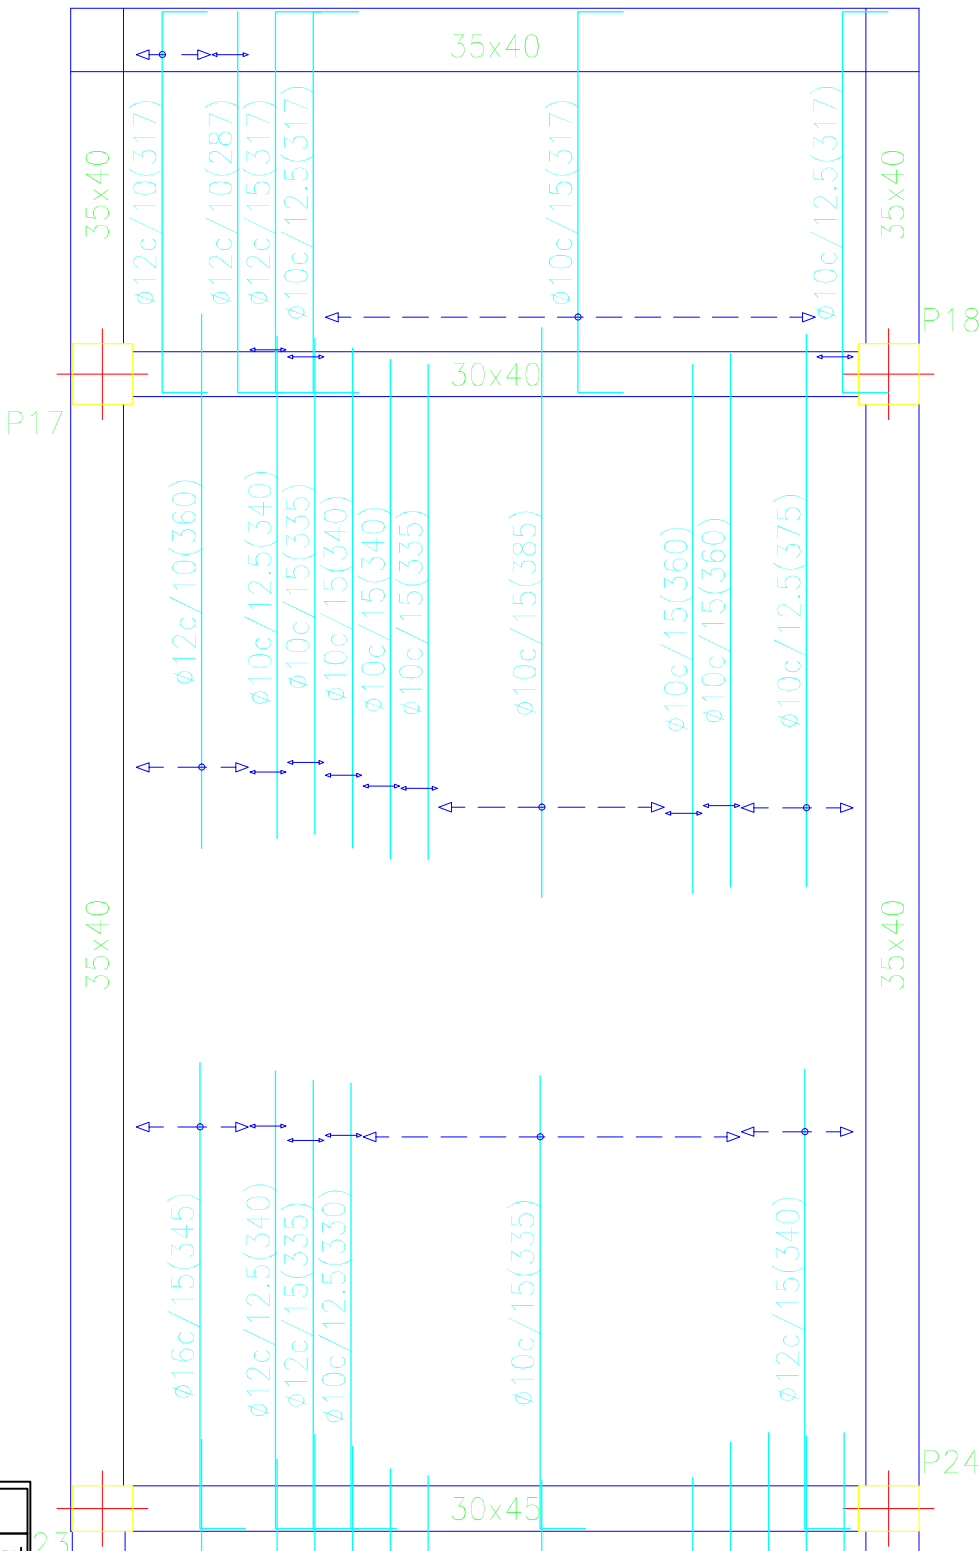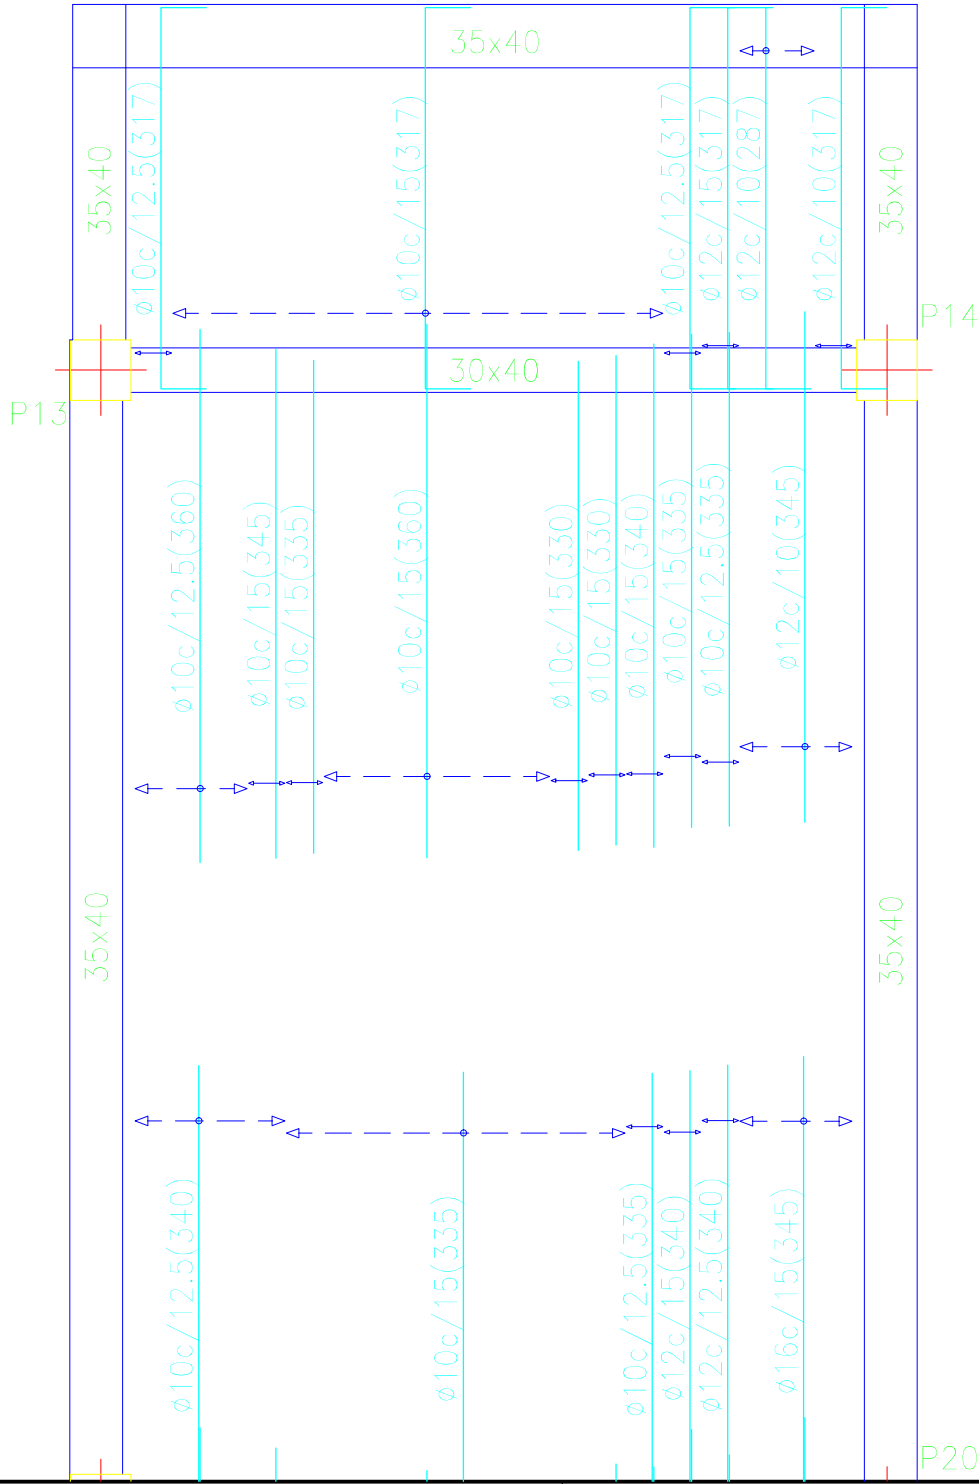

Longitud de solape (cm)				
Diámetro de la barra Ø	Barra traccionada		Barra comprimida	
	Posición I	Posición II	Posición I	Posición II
≤12	50	66	42	55
14	59	77	49	64
16	67	88	56	73
20	96	125	80	104

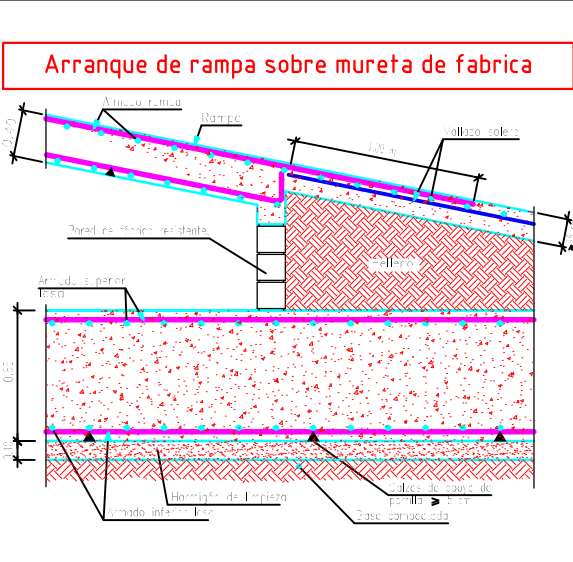
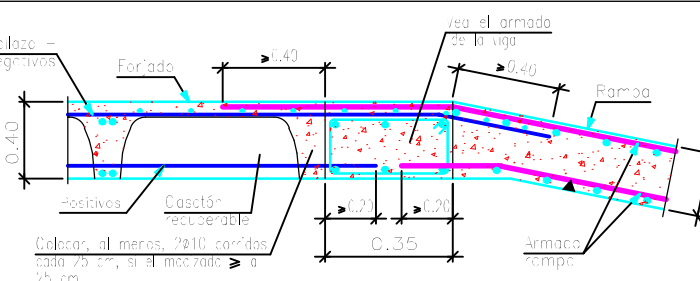


Cuadro de características según EHE-08		
Elemento	Especificaciones del elemento	Tipo de control
Hormigón	HA-25/B/IIa	Normal
Acero de armaduras	B500 SD	Normal


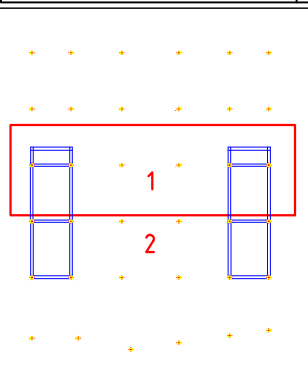


	FECHA	NOMBRE	FIRMA
DIBUJADO	28/06/16	Cristian Águila O	
COMPROBADO			
ESCALA: 1 : 50	Proyecto de construcción de aparcamiento Cine San Miguel Rampas Refuerzo transversal superior		


ESCUELA POLITÉCNICA SUPERIOR LINARES			
Nº PLANO		Nº HOJA	
4.4		7/8	
SUSTITUYE A:			
SUSTITUIDO POR:			

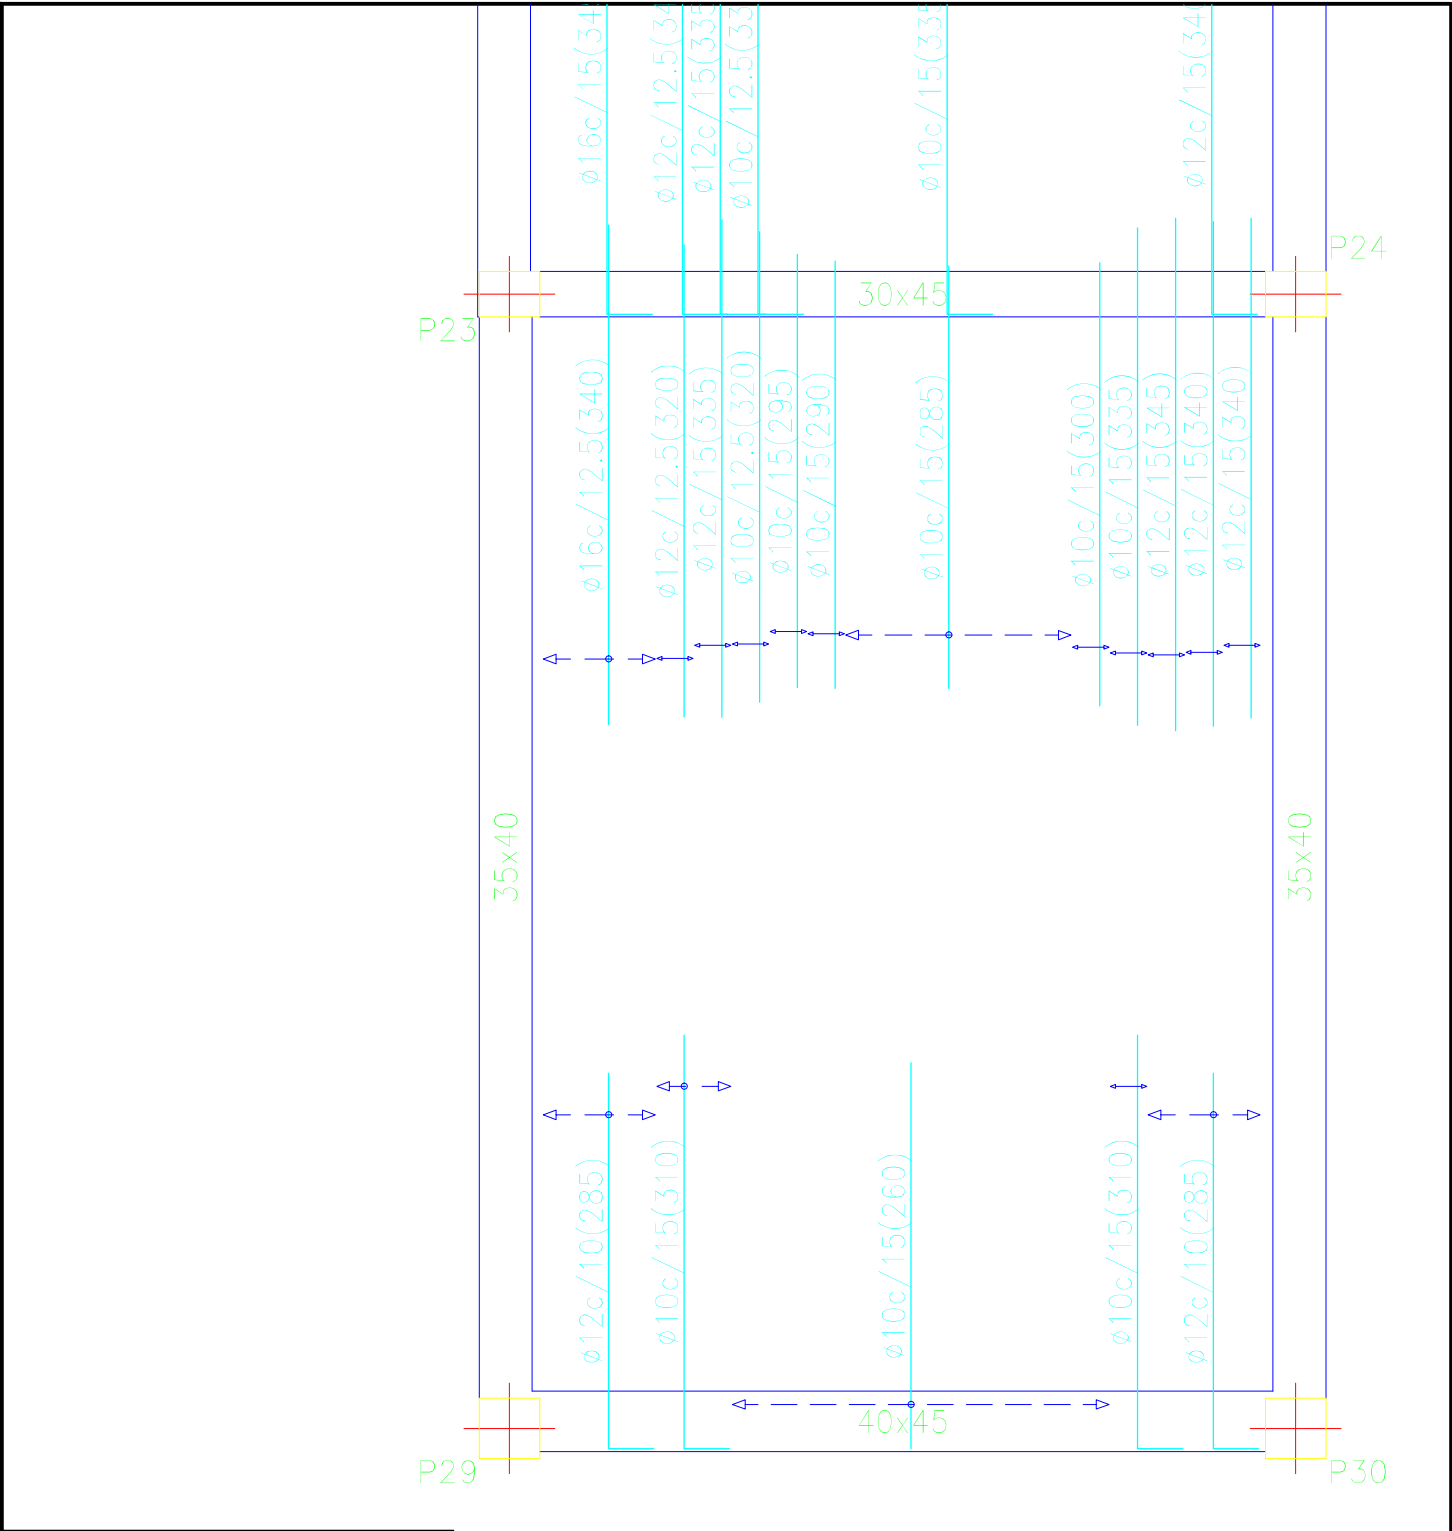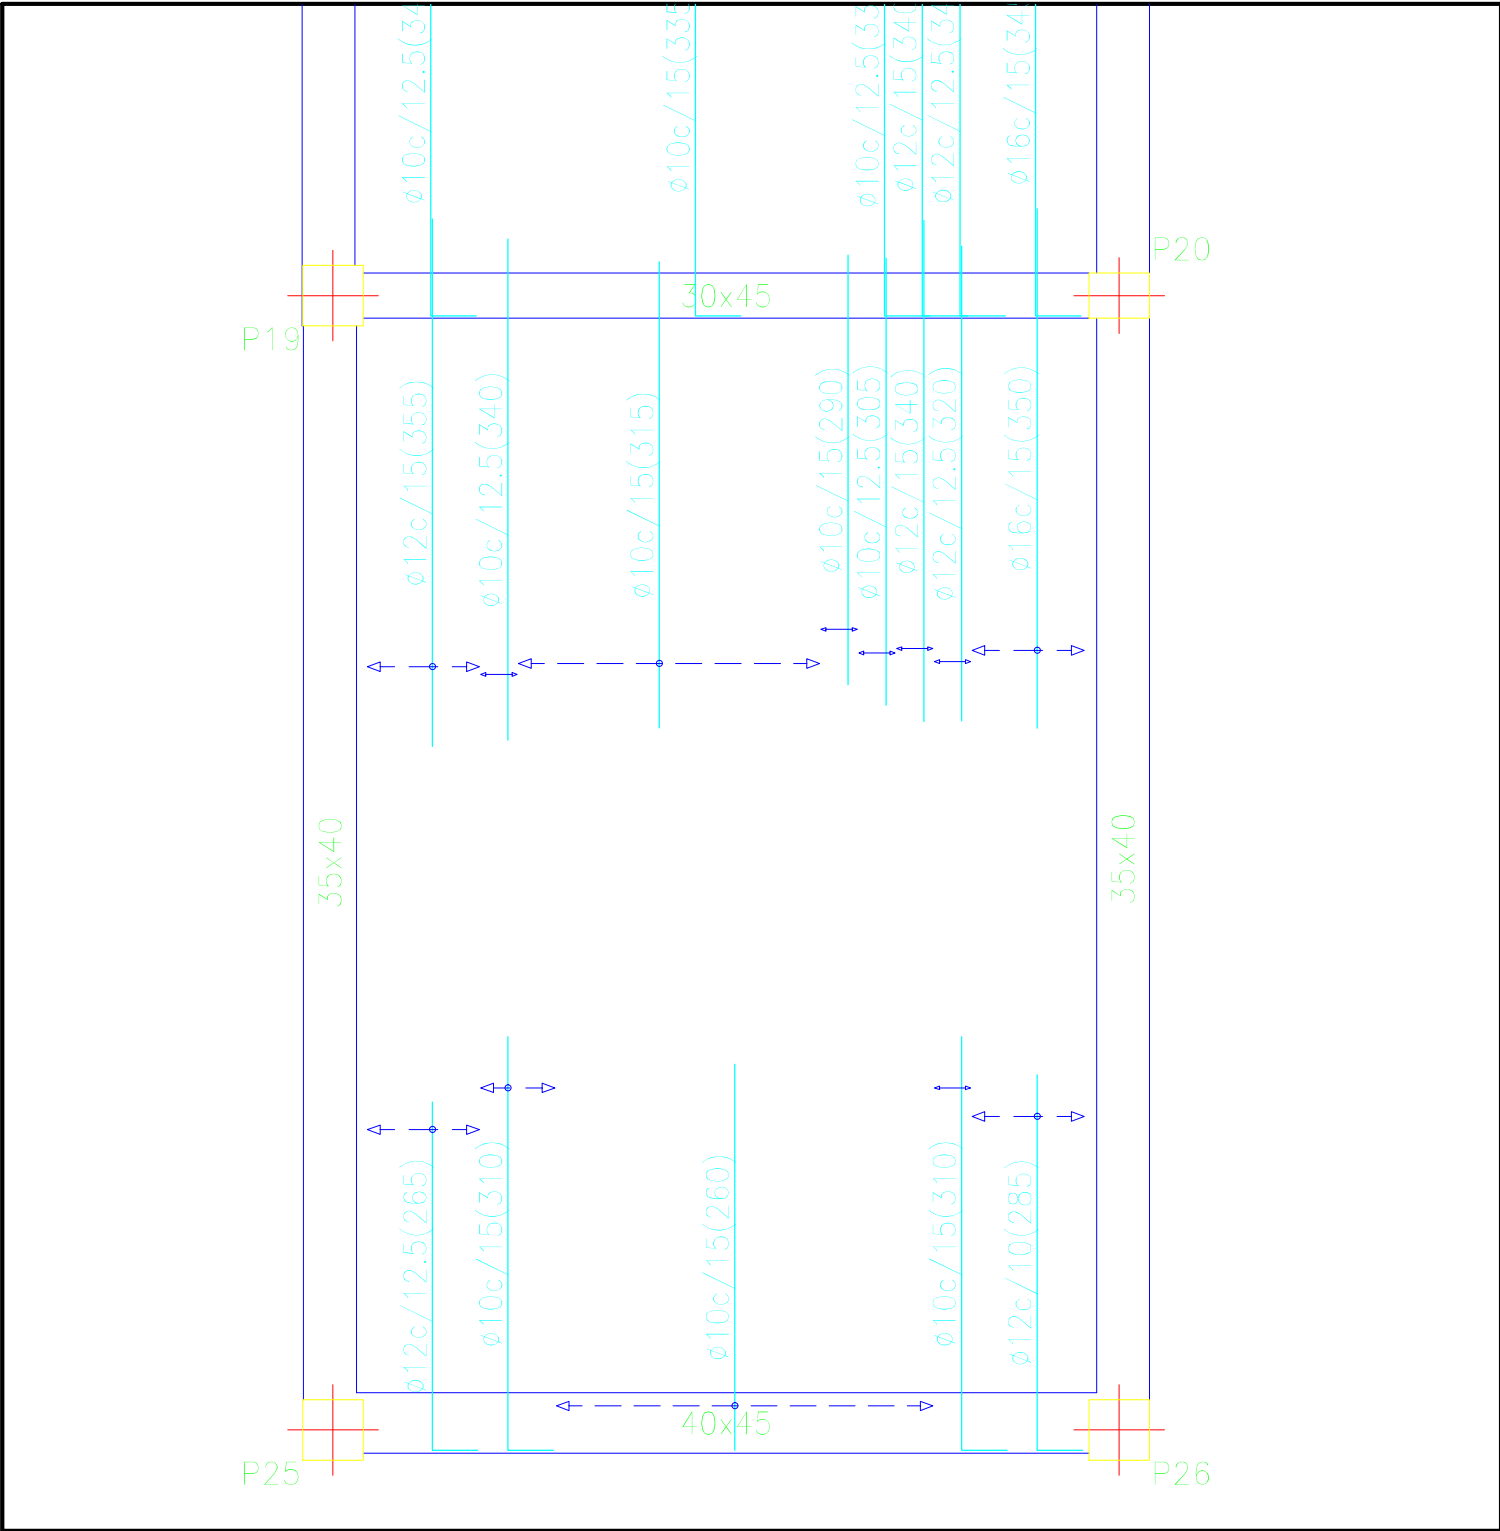


Longitud de solape (cm)				
Diámetro de la barra ϕ	Barra traccionada		Barra comprimida	
	Posición I	Posición II	Posición I	Posición II
≤ 12	50	66	42	55
14	59	77	49	64
16	67	88	56	73
20	96	125	80	104

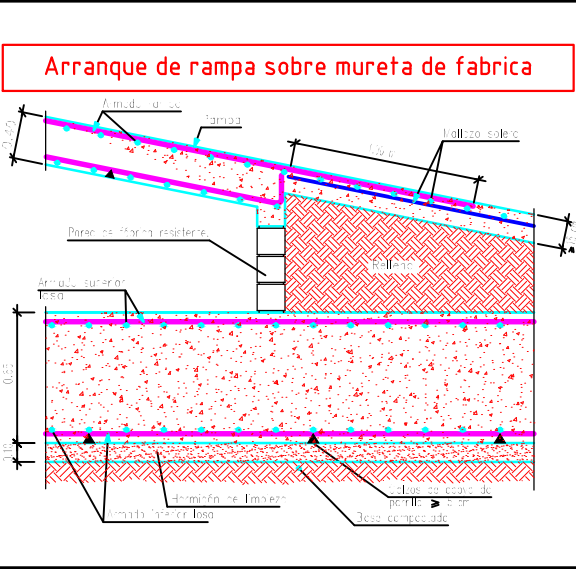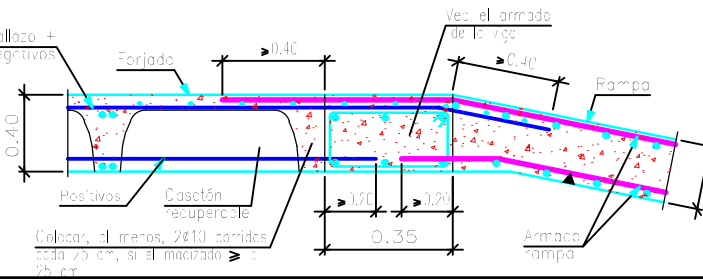


Cuadro de características según EHE-08		
Elemento	Especificaciones del elemento	Tipo de control
Hormigón	HA-25/B/IIa	Normal
Acero de armaduras	B500 SD	Normal

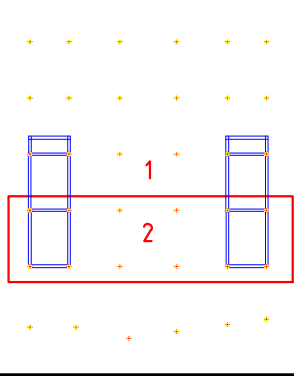

	FECHA	NOMBRE	FIRMA	ESCUELA POLITÉCNICA SUPERIOR LINARES	
DIBUJADO	28/06/16	Cristian Águila O			
COMPROBADO					
ESCALA: 1 : 50	Proyecto de construcción de aparcamiento Cine San Miguel Rampas Refuerzo transversal superior			Nº PLANO 4.4	Nº HOJA 8/8
				SUSTITUYE A:	
				SUSTITUIDO POR:	

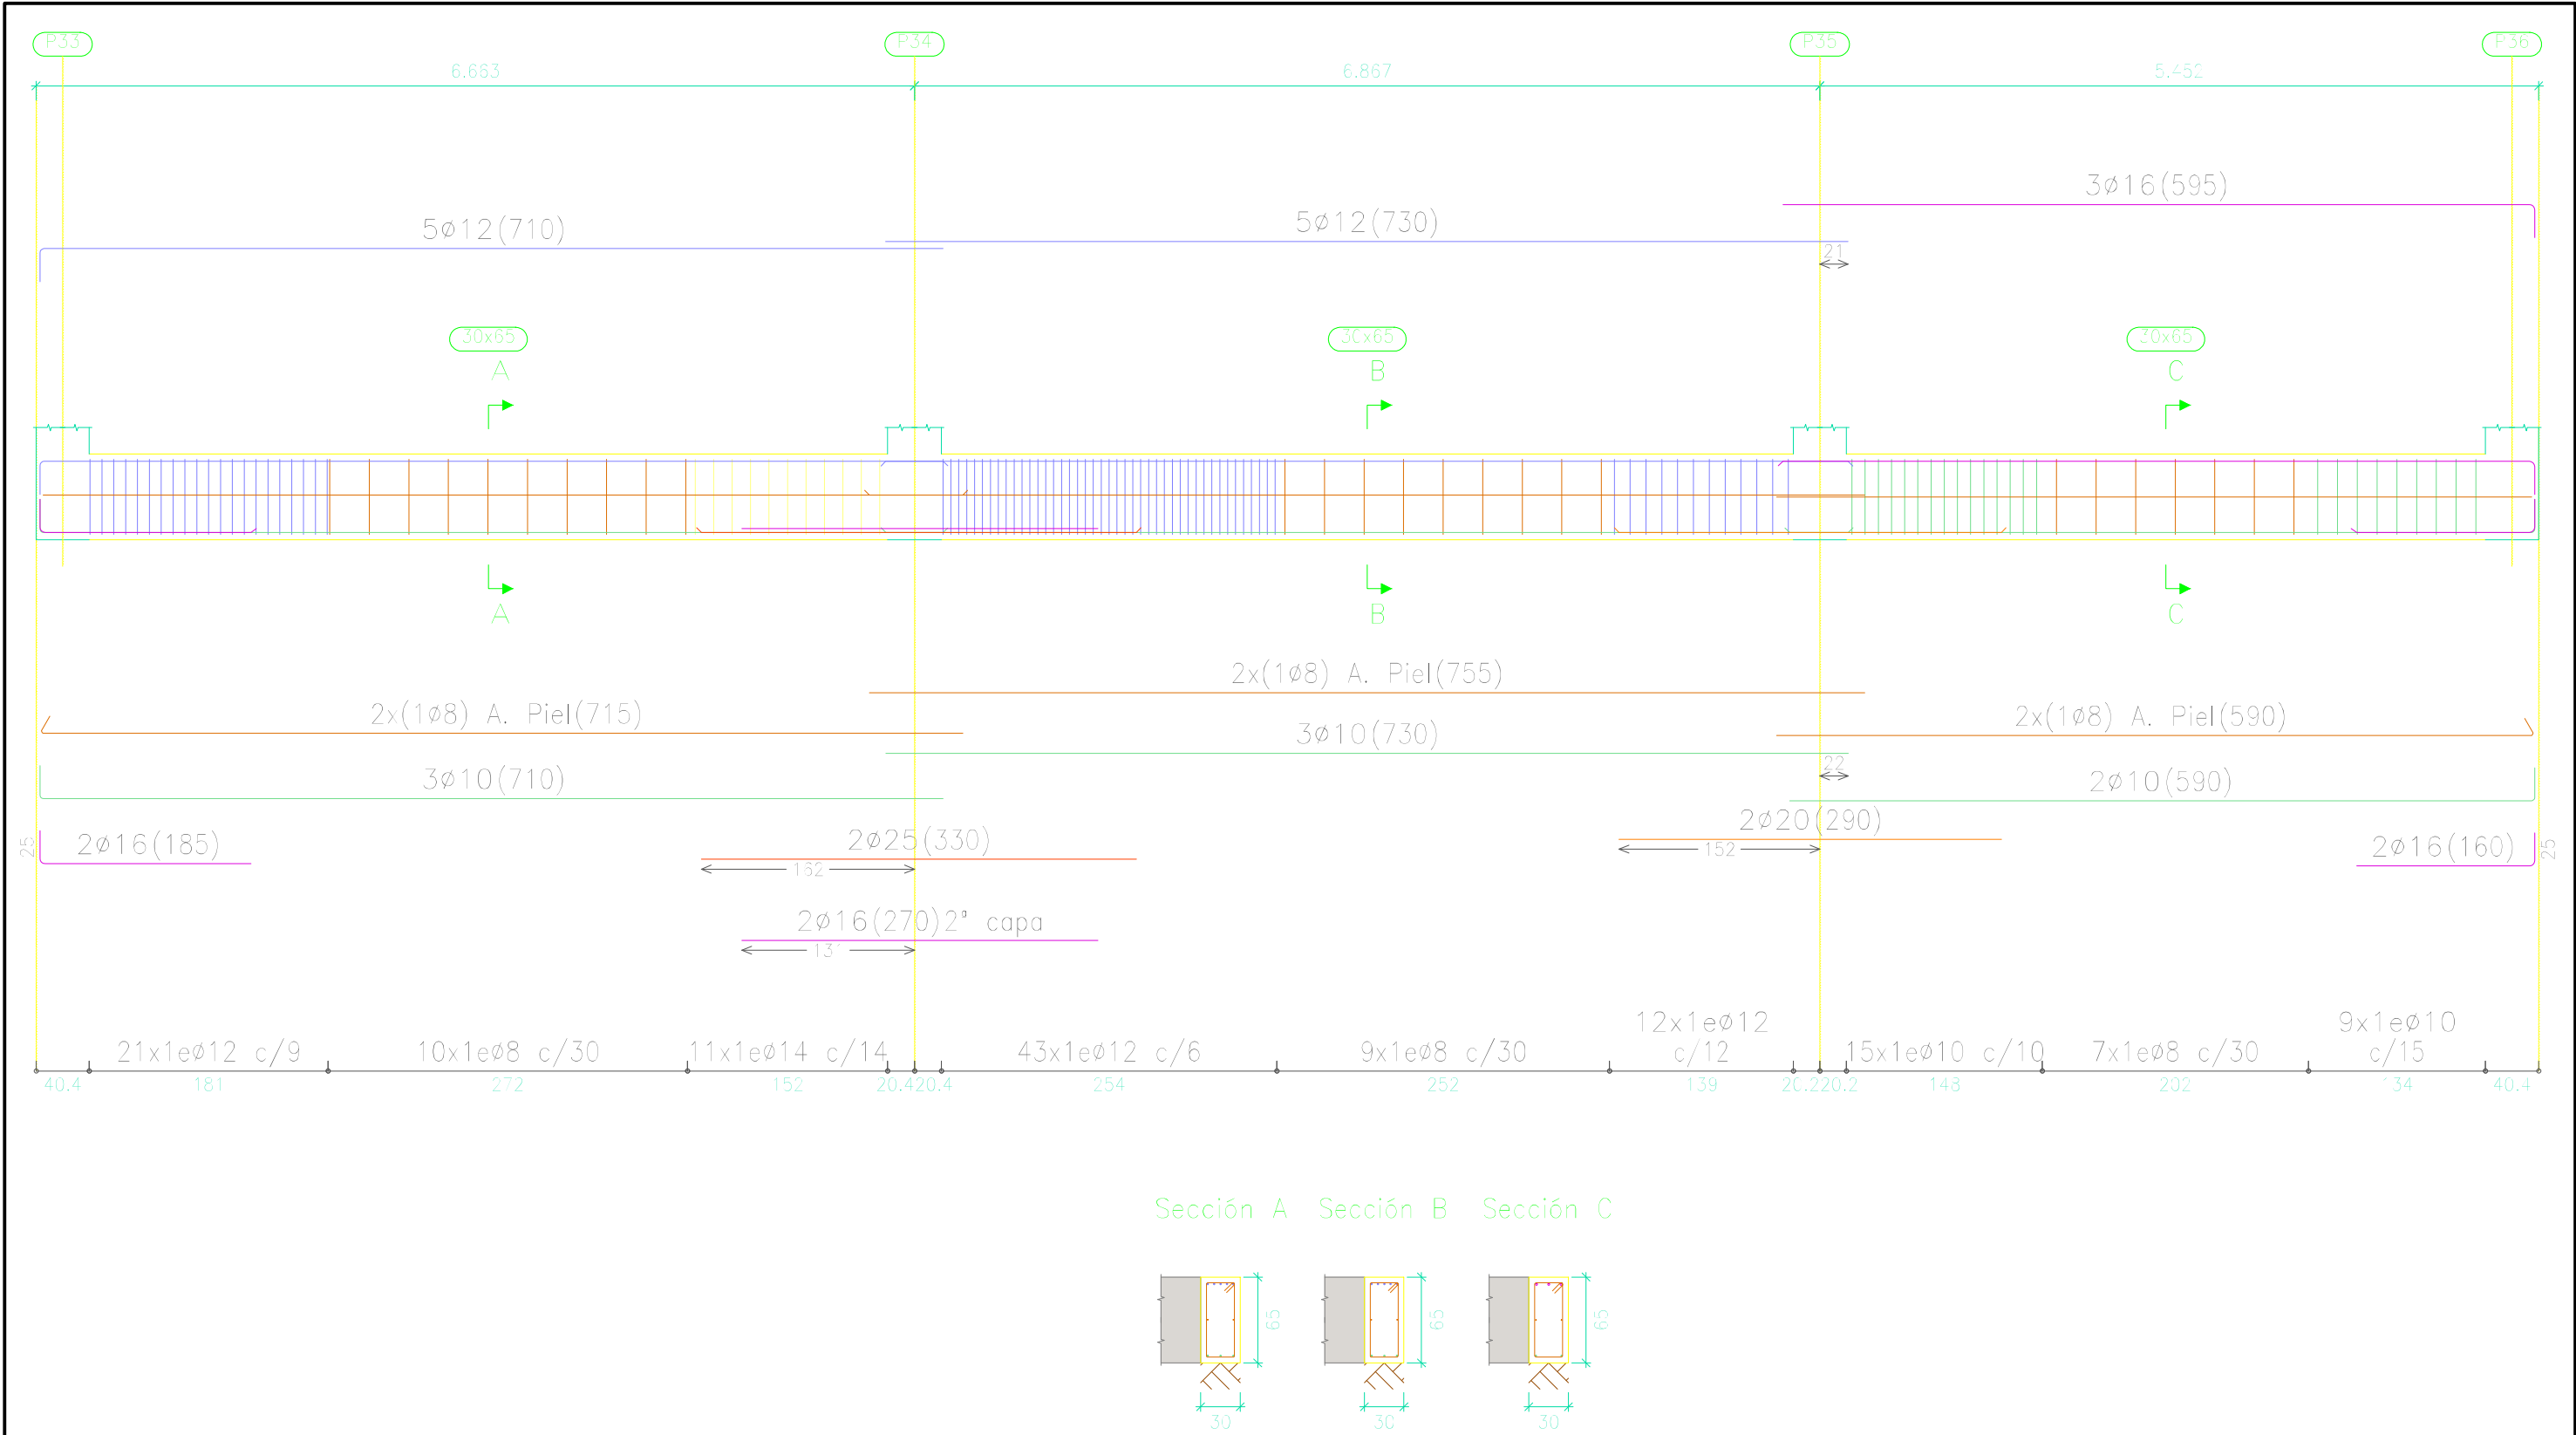


Longitud de solape (cm)					Cuadro de características según EHE-08			FECHA	NOMBRE	FIRMA	ESCUELA POLITÉCNICA SUPERIOR LINARES		
Diámetro de la barra Ø	Barra traccionada		Barra comprimida					DIBUJADO	28/06/16	Cristian Águila O			
	Posición I	Posición II	Posición I	Posición II	COMPROBADO								
≤12	50	66	42	55	Elemento	Especificaciones del elemento	Tipo de control	ESCALA: 1 : 50	Proyecto de construcción de aparcamiento Cine San Miguel Vigas Viga 1 Planta baja (cimentación)			Nº PLANO 4.5	Nº HOJA 1/55
14	59	77	49	64	Hormigón	HA-25/B/IIa	Normal					SUSTITUYE A:	
16	67	88	56	73	Acero de armaduras	B500 SD	Normal					SUSTITUIDO POR:	
20	96	125	80	104									

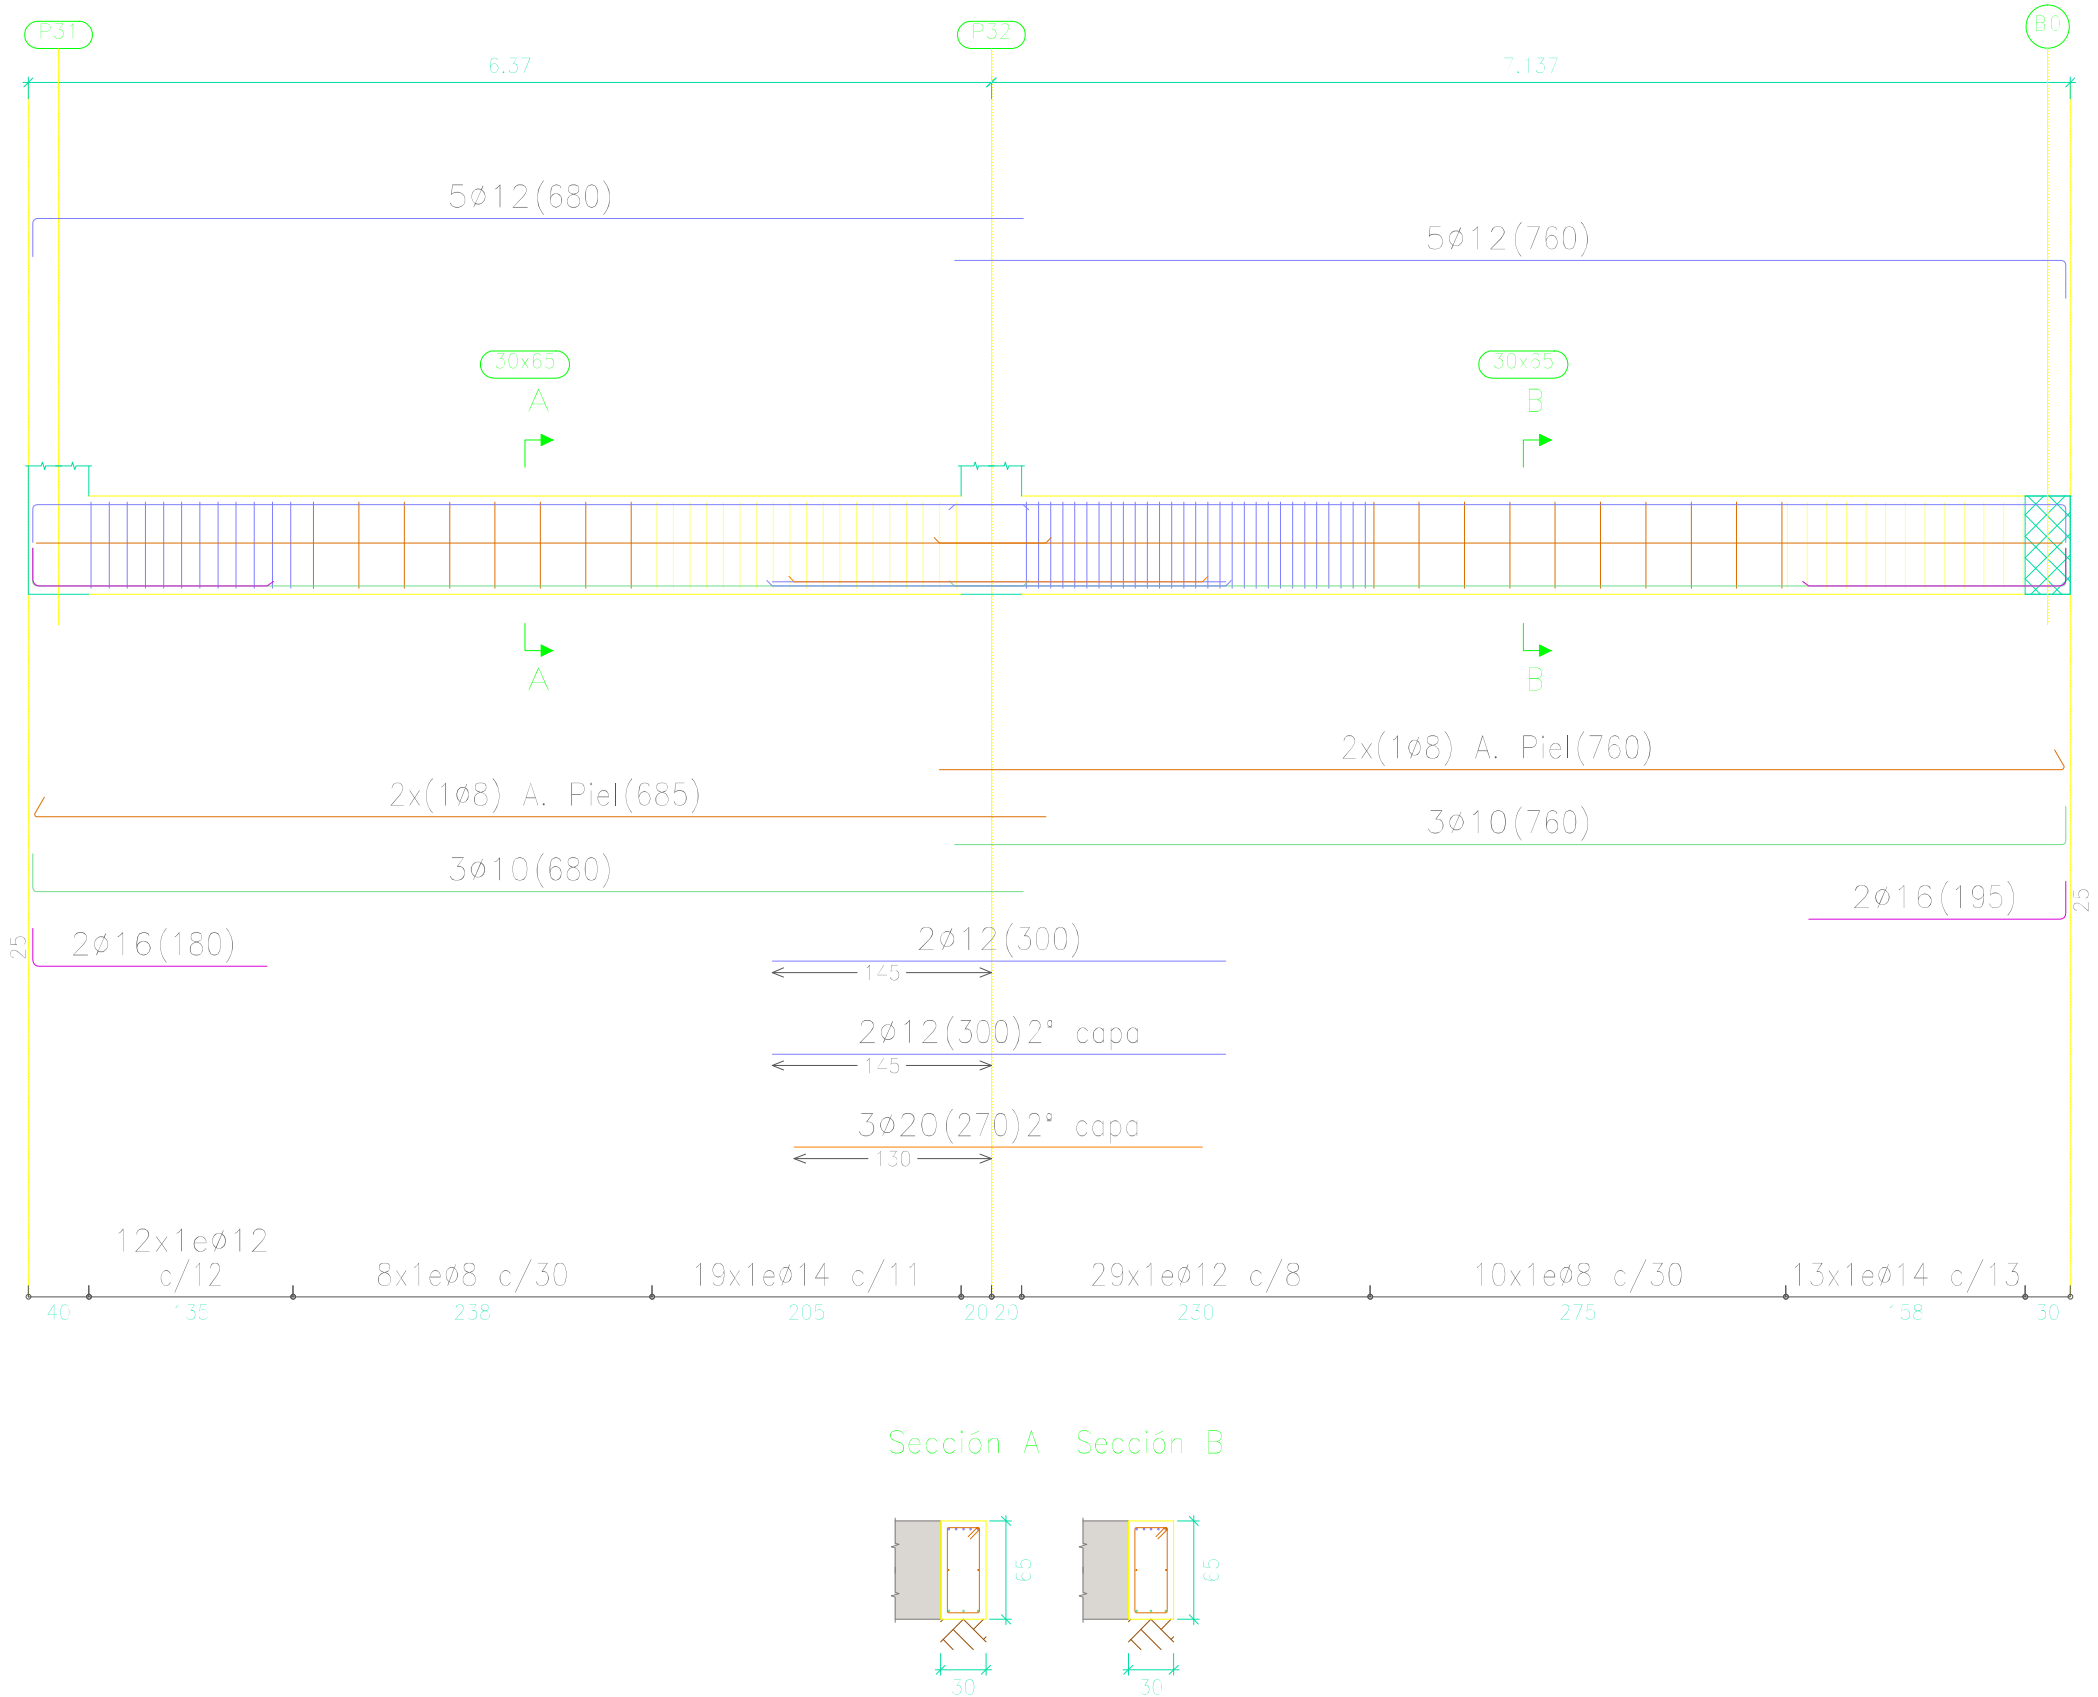


Longitud de solape (cm)				
Diámetro de la barra Ø	Barra traccionada		Barra comprimida	
	Posición I	Posición II	Posición I	Posición II
≤12	50	66	42	55
14	59	77	49	64
16	67	88	56	73
20	96	125	80	104

Cuadro de características según EHE-08		
Elemento	Especificaciones del elemento	Tipo de control
Hormigón	HA-25/B/IIa	Normal
Acero de armaduras	B500 SD	Normal


	FECHA	NOMBRE	FIRMA	ESCUELA POLITÉCNICA SUPERIOR LINARES	
DIBUJADO	28/06/16	Cristian Águila O			
COMPROBADO					
ESCALA: 1 : 50	Proyecto de construcción de aparcamiento Cine San Miguel			Nº PLANO 4.5	Nº HOJA 2/55
	Vigas Viga 2 Planta baja (cimentación)			SUSTITUYE A:	
				SUSTITUIDO POR:	

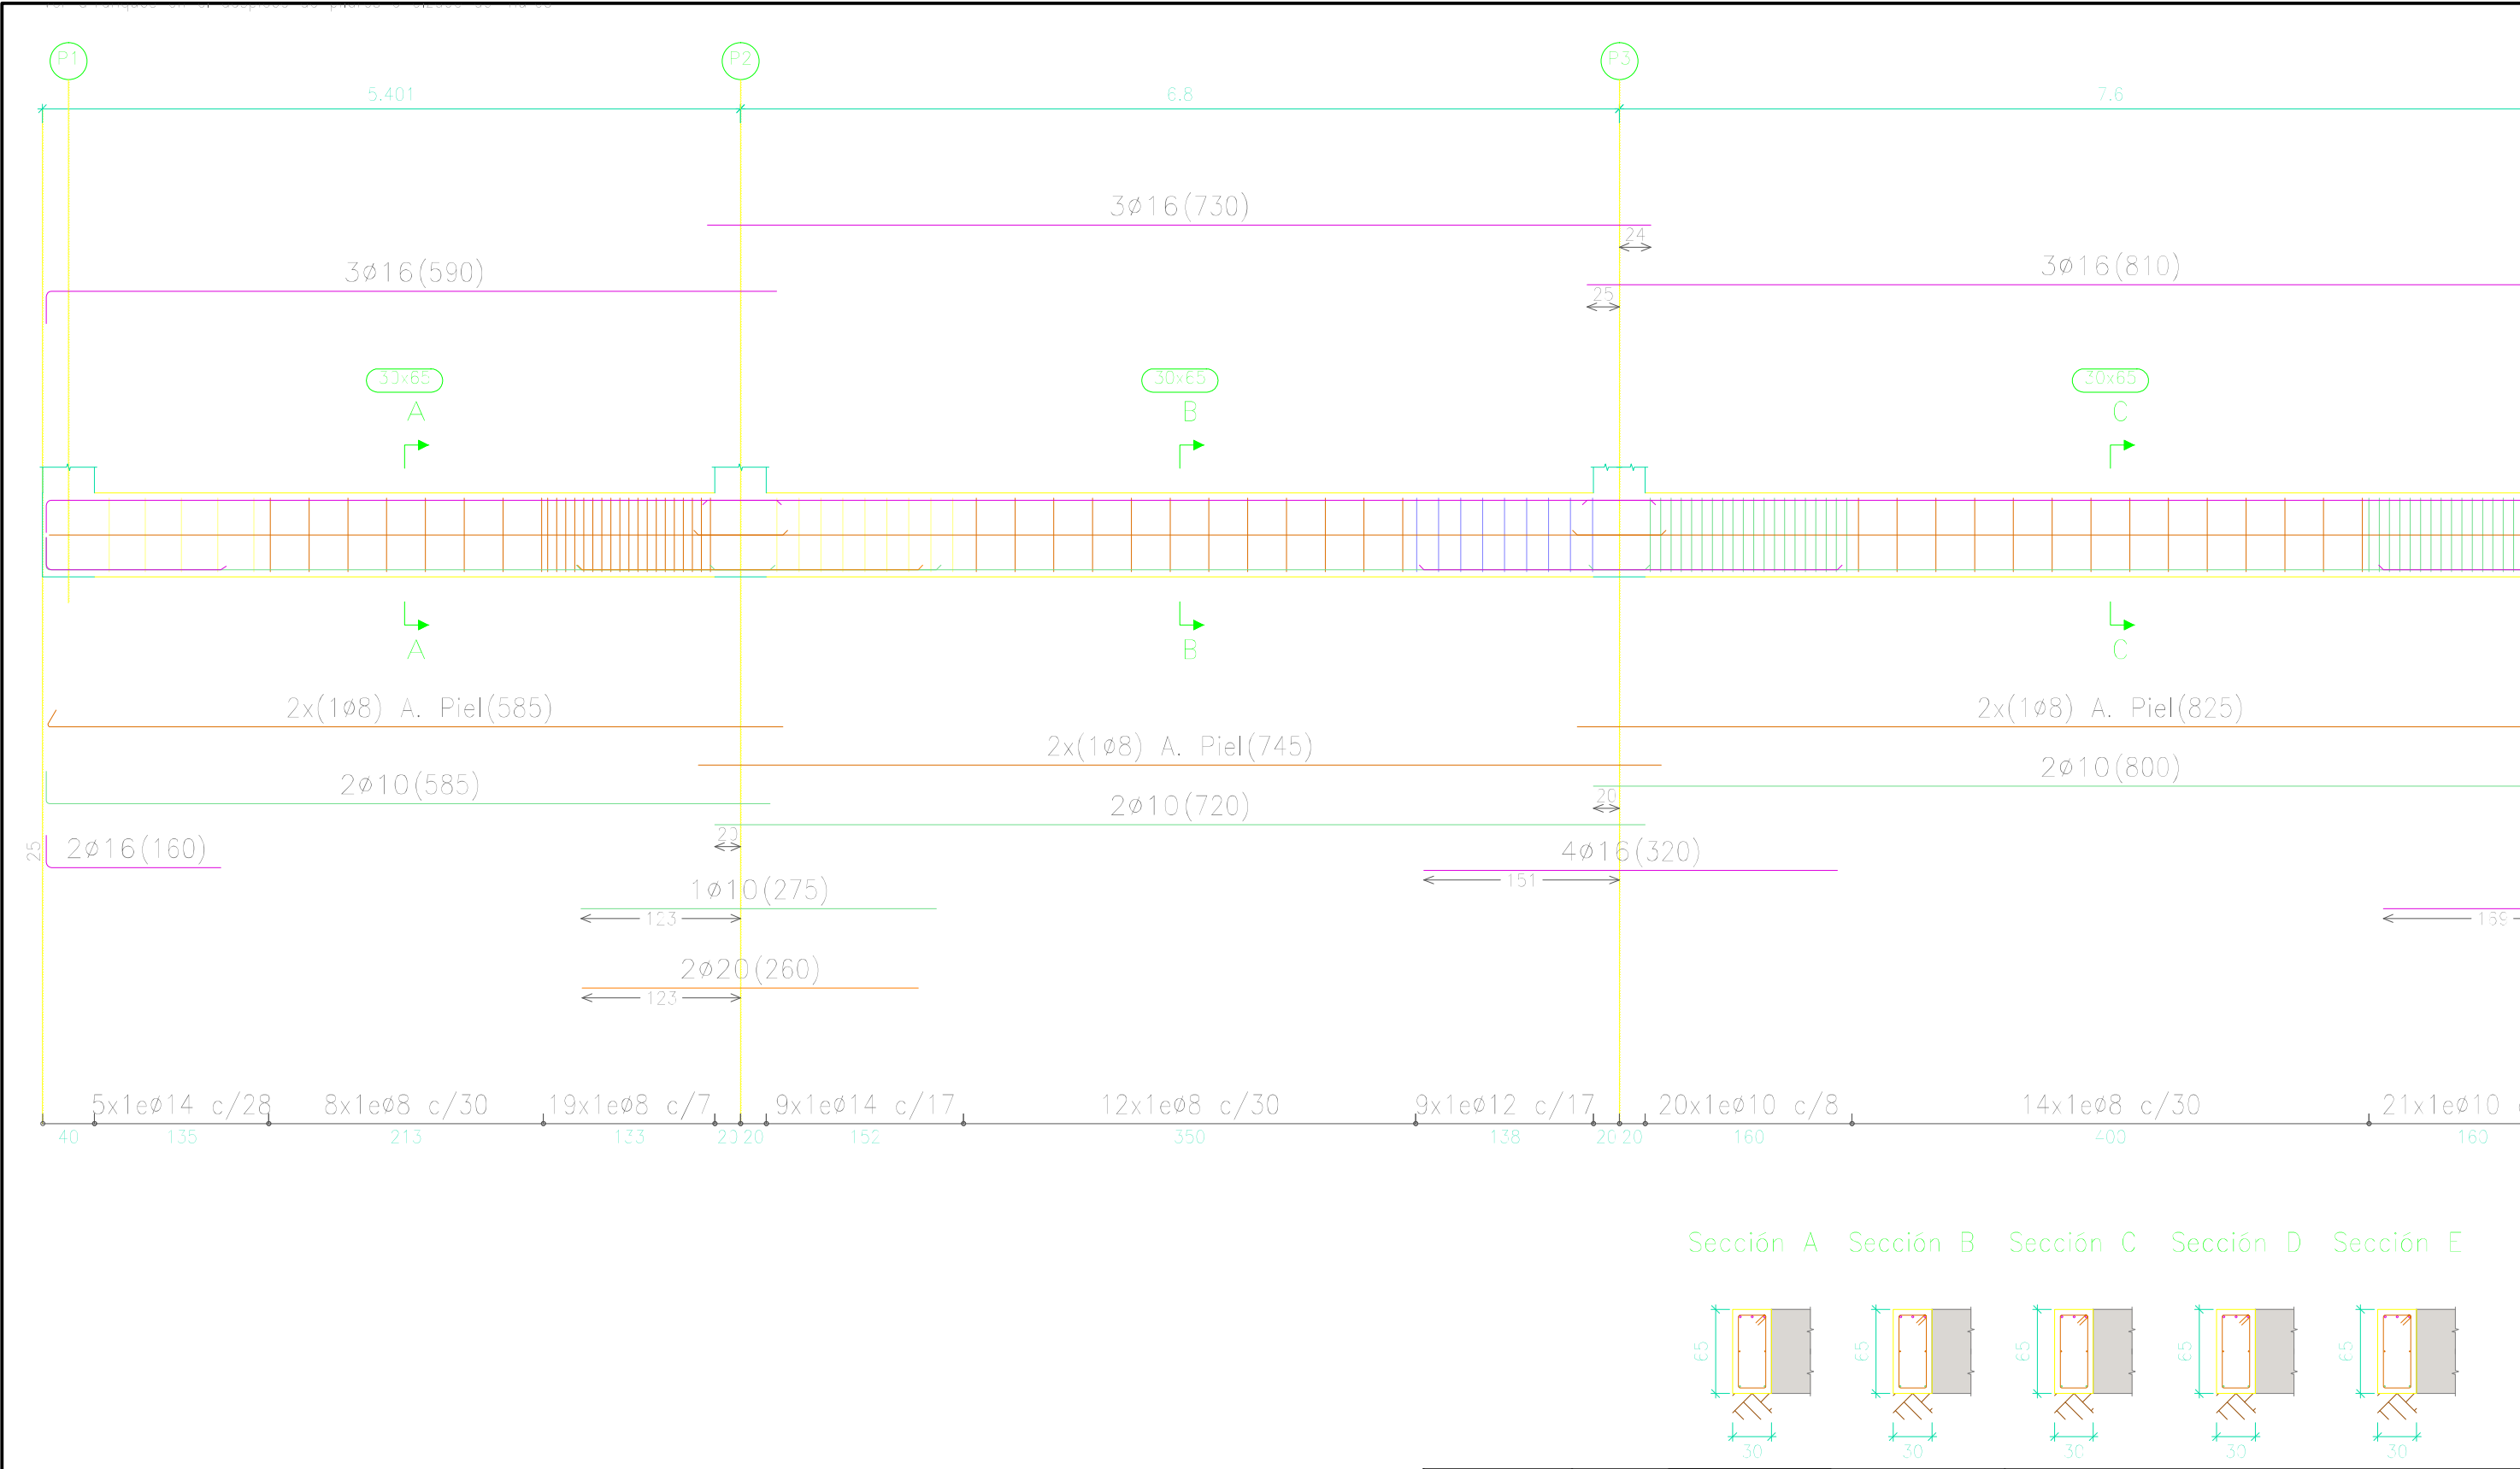

Longitud de solape (cm)					Cuadro de características según EHE-08			FECHA		NOMBRE	FIRMA	ESCUELA POLITÉCNICA SUPERIOR LINARES		
Diámetro de la barra Ø	Barra traccionada		Barra comprimida					DIBUJADO	28/06/16	Cristian Águila O				
	Posición I	Posición II	Posición I	Posición II				COMPROBADO						
≤12	50	66	42	55				Elemento	Especificaciones del elemento	Tipo de control	ESCALA:	Proyecto de construcción de aparcamiento Cine San Miguel		Nº PLANO
14	59	77	49	64	Hormigón	HA-25/B/IIa	Normal	1 : 50	4.5	3/55				
16	67	88	56	73	Acero de armaduras	B500 SD	Normal	Vigas		SUSTITUYE A:				
20	96	125	80	104				Viga 3a Planta baja (cimentación)		SUSTITUIDO POR:				

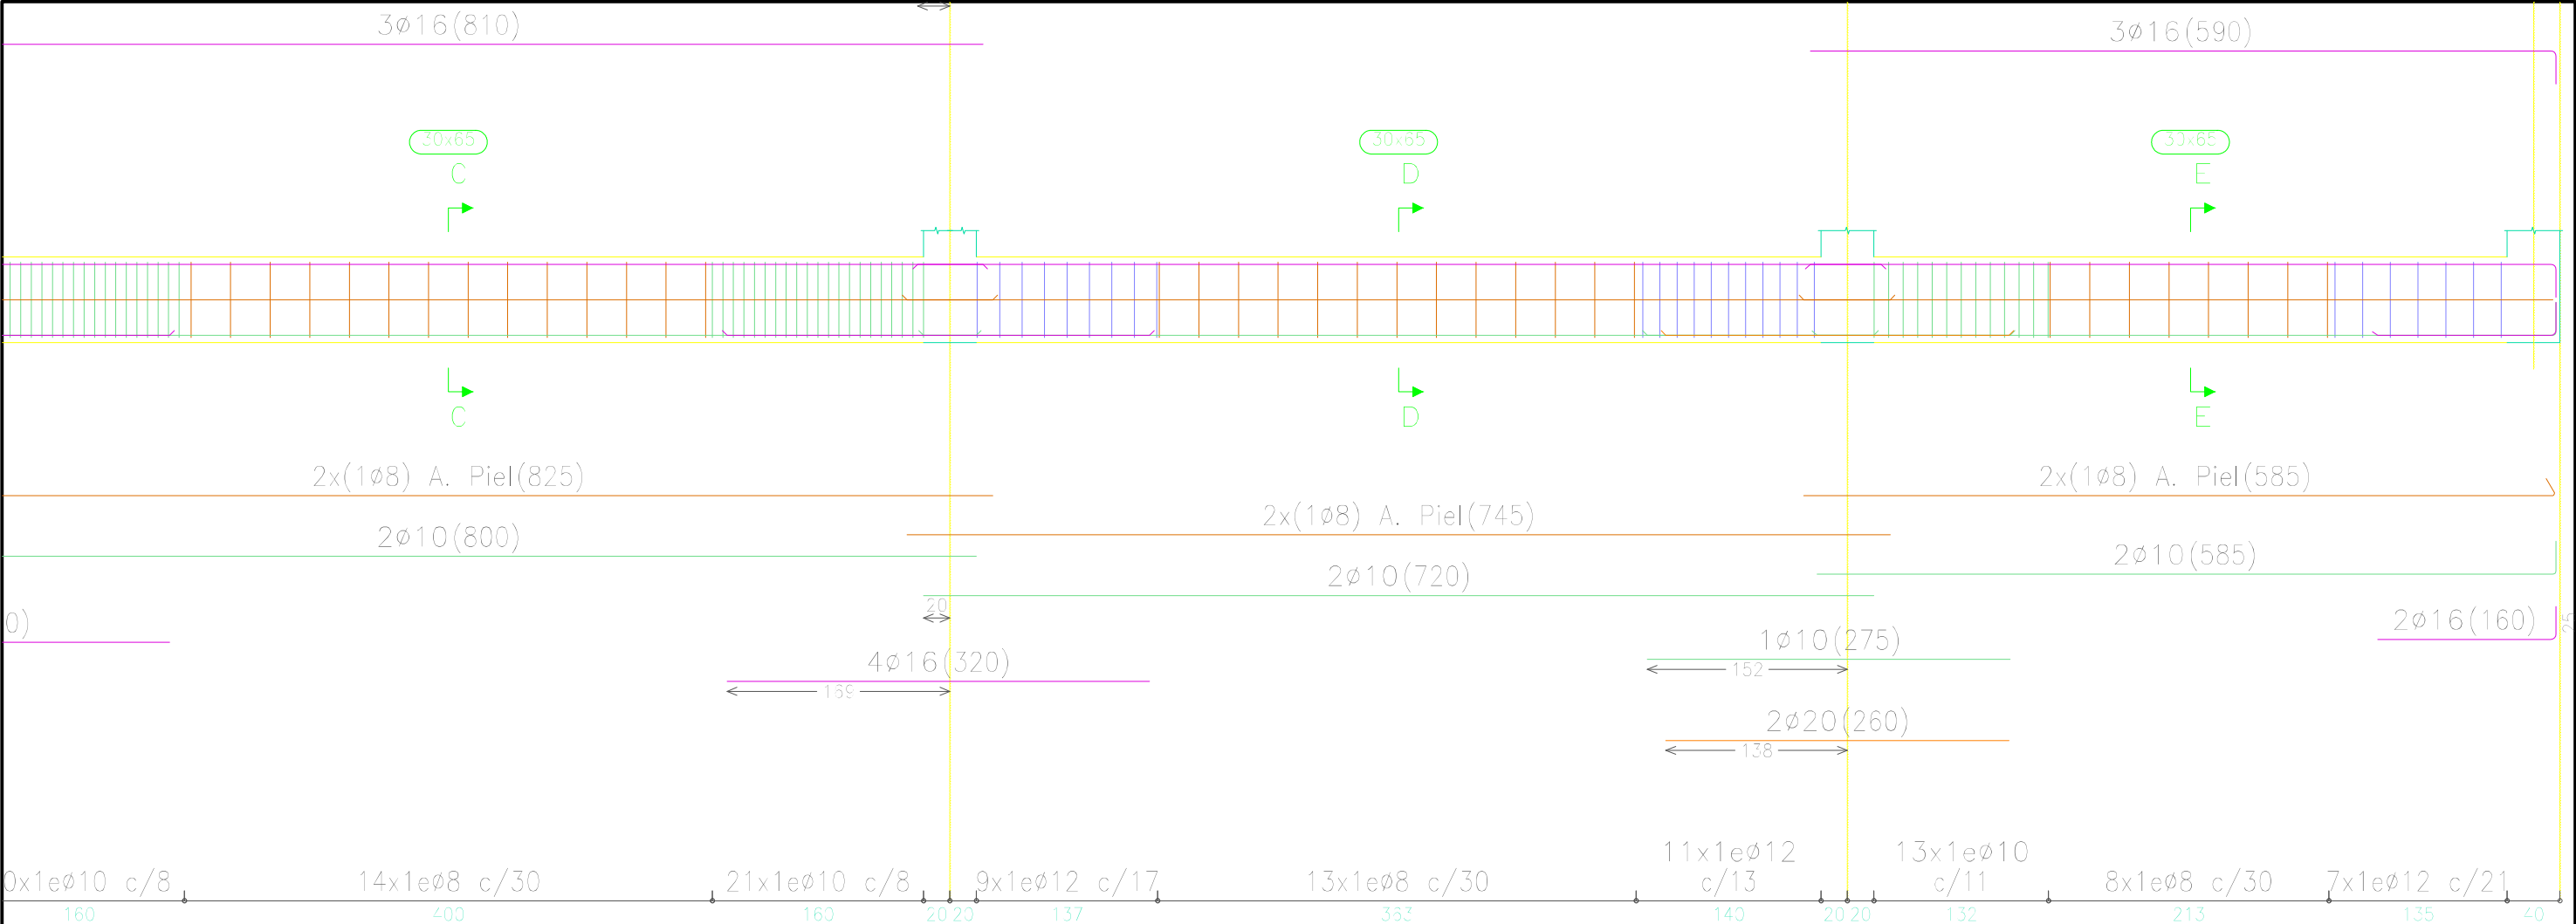


Sección A Sección B Sección C Sección D Sección E

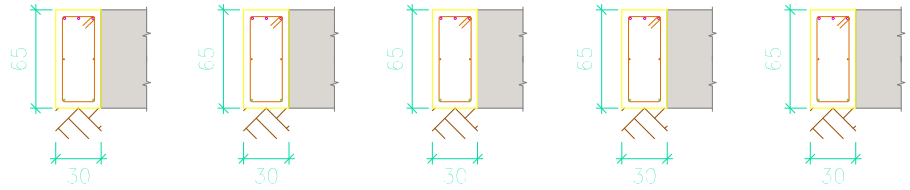

Longitud de solape (cm)				
Diámetro de la barra Ø	Barra traccionada		Barra comprimida	
	Posición I	Posición II	Posición I	Posición II
≤12	50	66	42	55
14	59	77	49	64
16	67	88	56	73
20	96	125	80	104

Cuadro de características según EHE-08		
Elemento	Especificaciones del elemento	Tipo de control
Hormigón	HA-25/B/IIa	Normal
Acero de armaduras	B500 SD	Normal


	FECHA	NOMBRE	FIRMA	ESCUELA POLITÉCNICA SUPERIOR LINARES	
DIBUJADO	28/06/16	Cristian Águila O			
COMPROBADO					
ESCALA: 1 : 50	Proyecto de construcción de aparcamiento Cine San Miguel			Nº PLANO 4.5	Nº HOJA 4/55
	Vigas Viga 3b Planta baja (cimentación)			SUSTITUYE A:	
				SUSTITUIDO POR:	

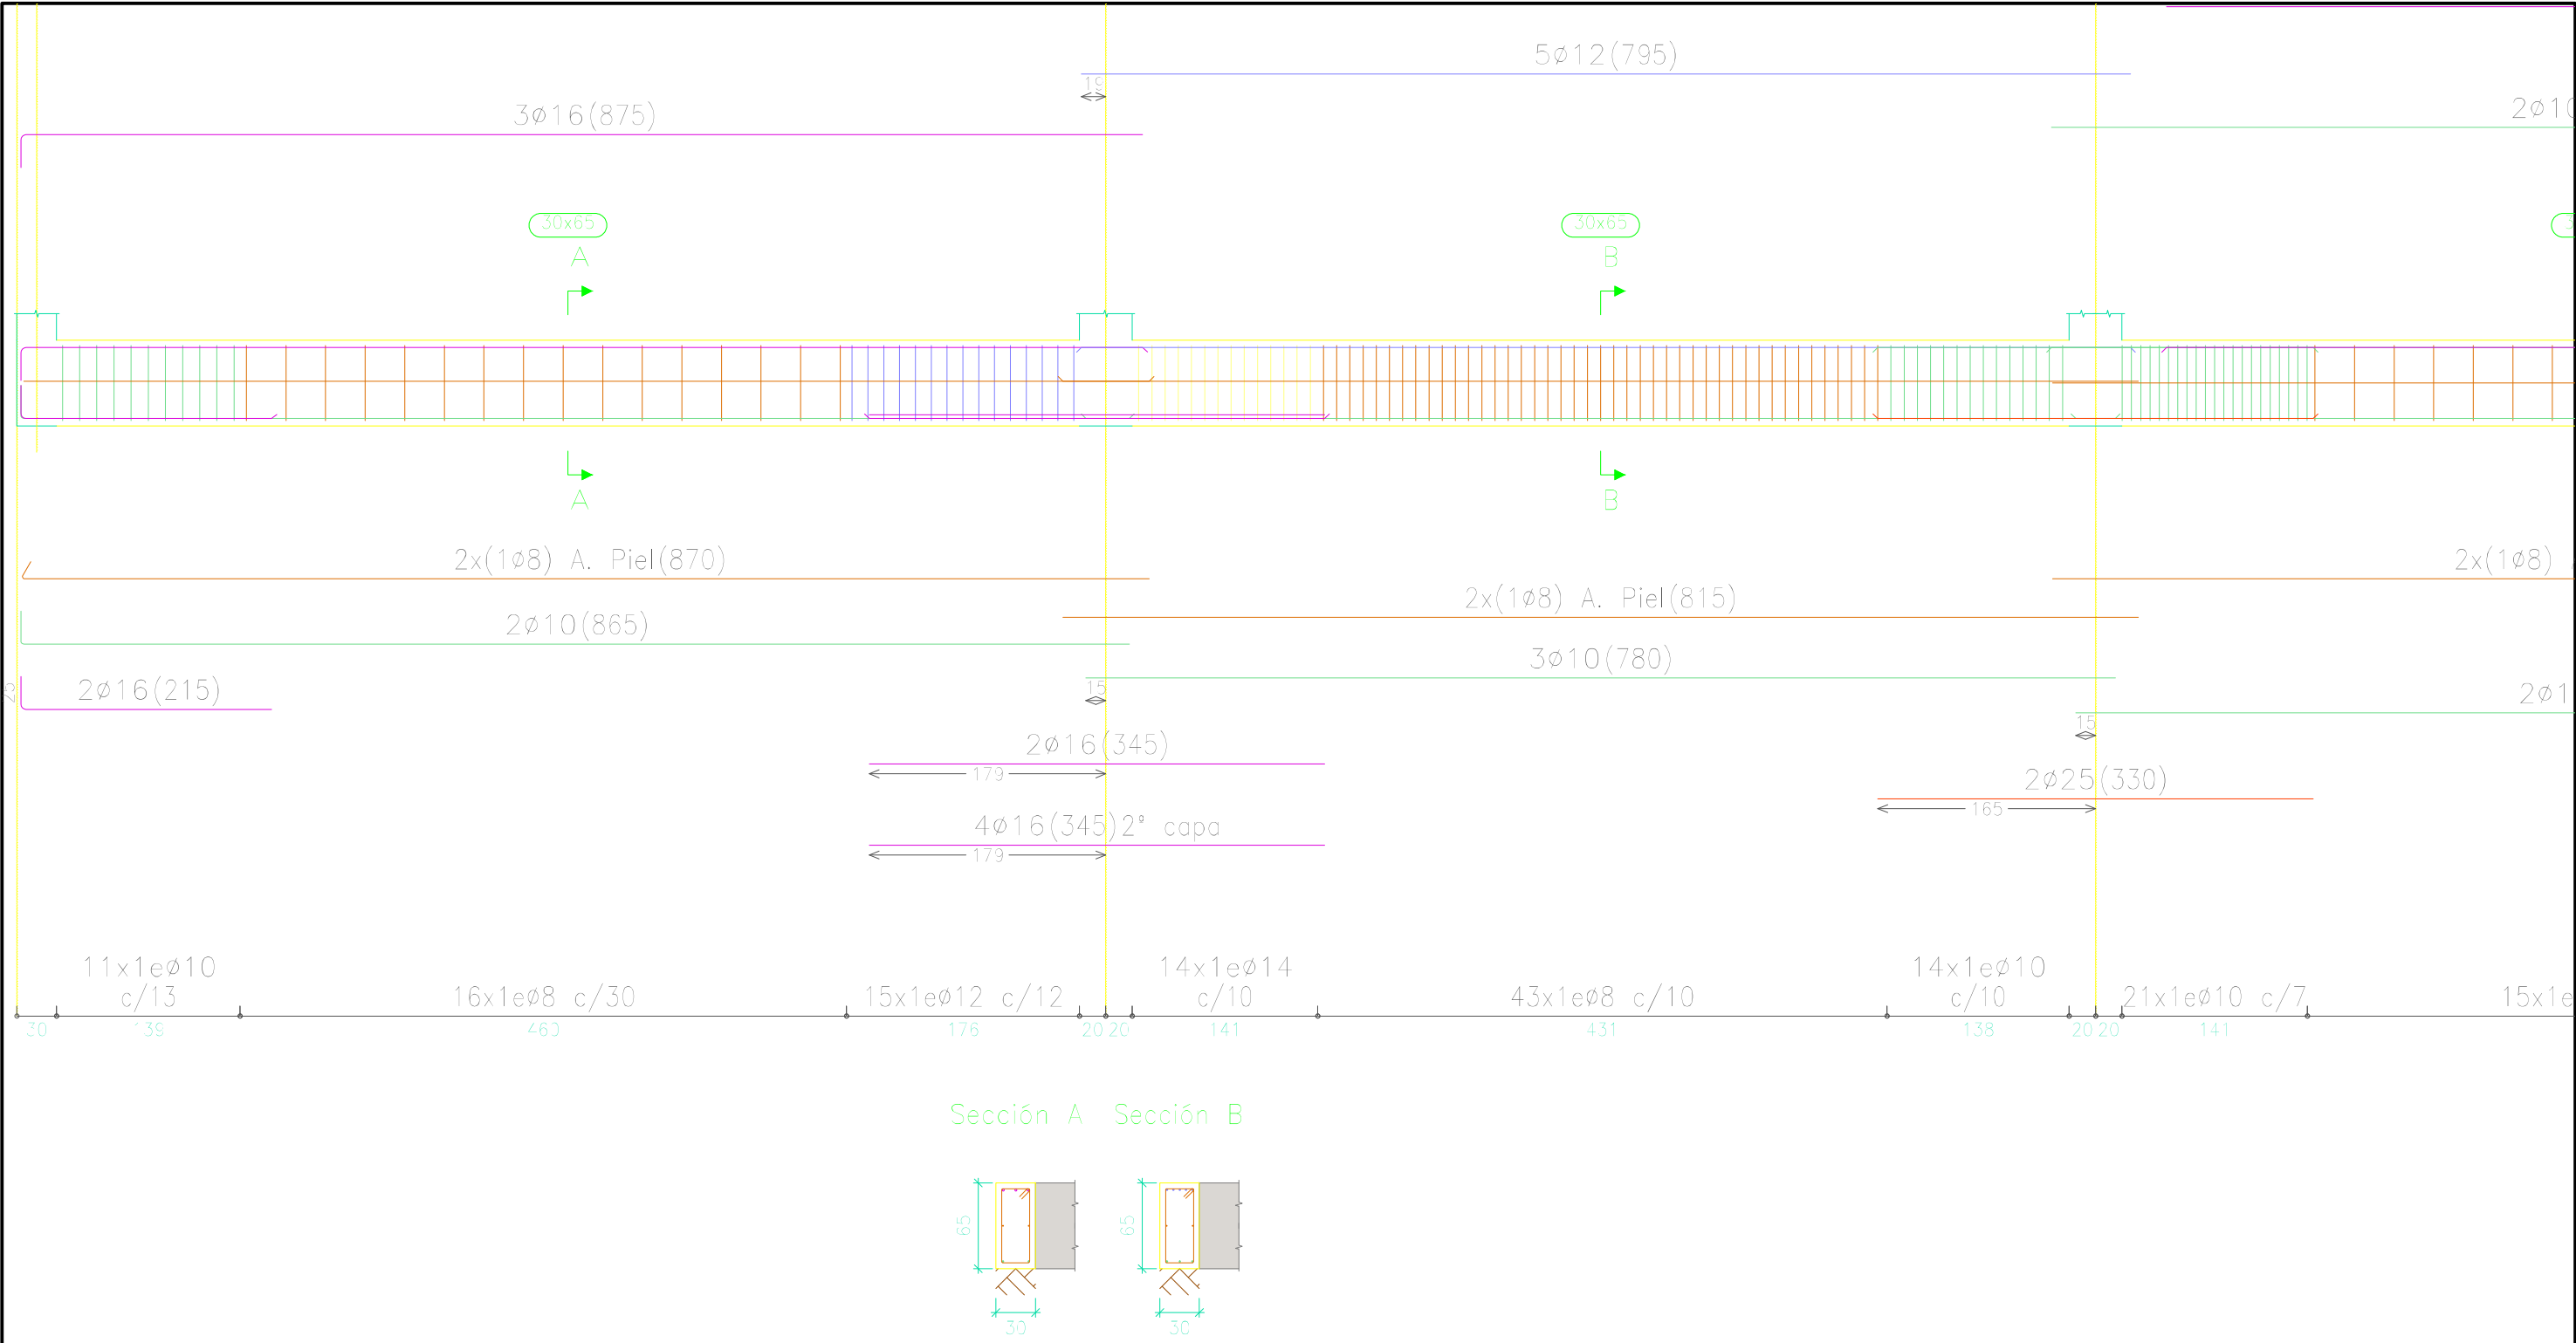


Longitud de solape (cm)				
Diámetro de la barra Ø	Barra traccionada		Barra comprimida	
	Posición I	Posición II	Posición I	Posición II
≤12	50	66	42	55
14	59	77	49	64
16	67	88	56	73
20	96	125	80	104

Cuadro de características según EHE-08		
Elemento	Especificaciones del elemento	Tipo de control
Hormigón	HA-25/B/IIa	Normal
Acero de armaduras	B500 SD	Normal


	FECHA	NOMBRE	FIRMA	ESCUELA POLITÉCNICA SUPERIOR LINARES	
DIBUJADO	28/06/16	Cristian Águila O			
COMPROBADO					
ESCALA: 1 : 50	Proyecto de construcción de aparcamiento Cine San Miguel			Nº PLANO 4.5	Nº HOJA 5/55
	Vigas Viga 4a Planta baja (cimentación)			SUSTITUYE A:	
				SUSTITUIDO POR:	

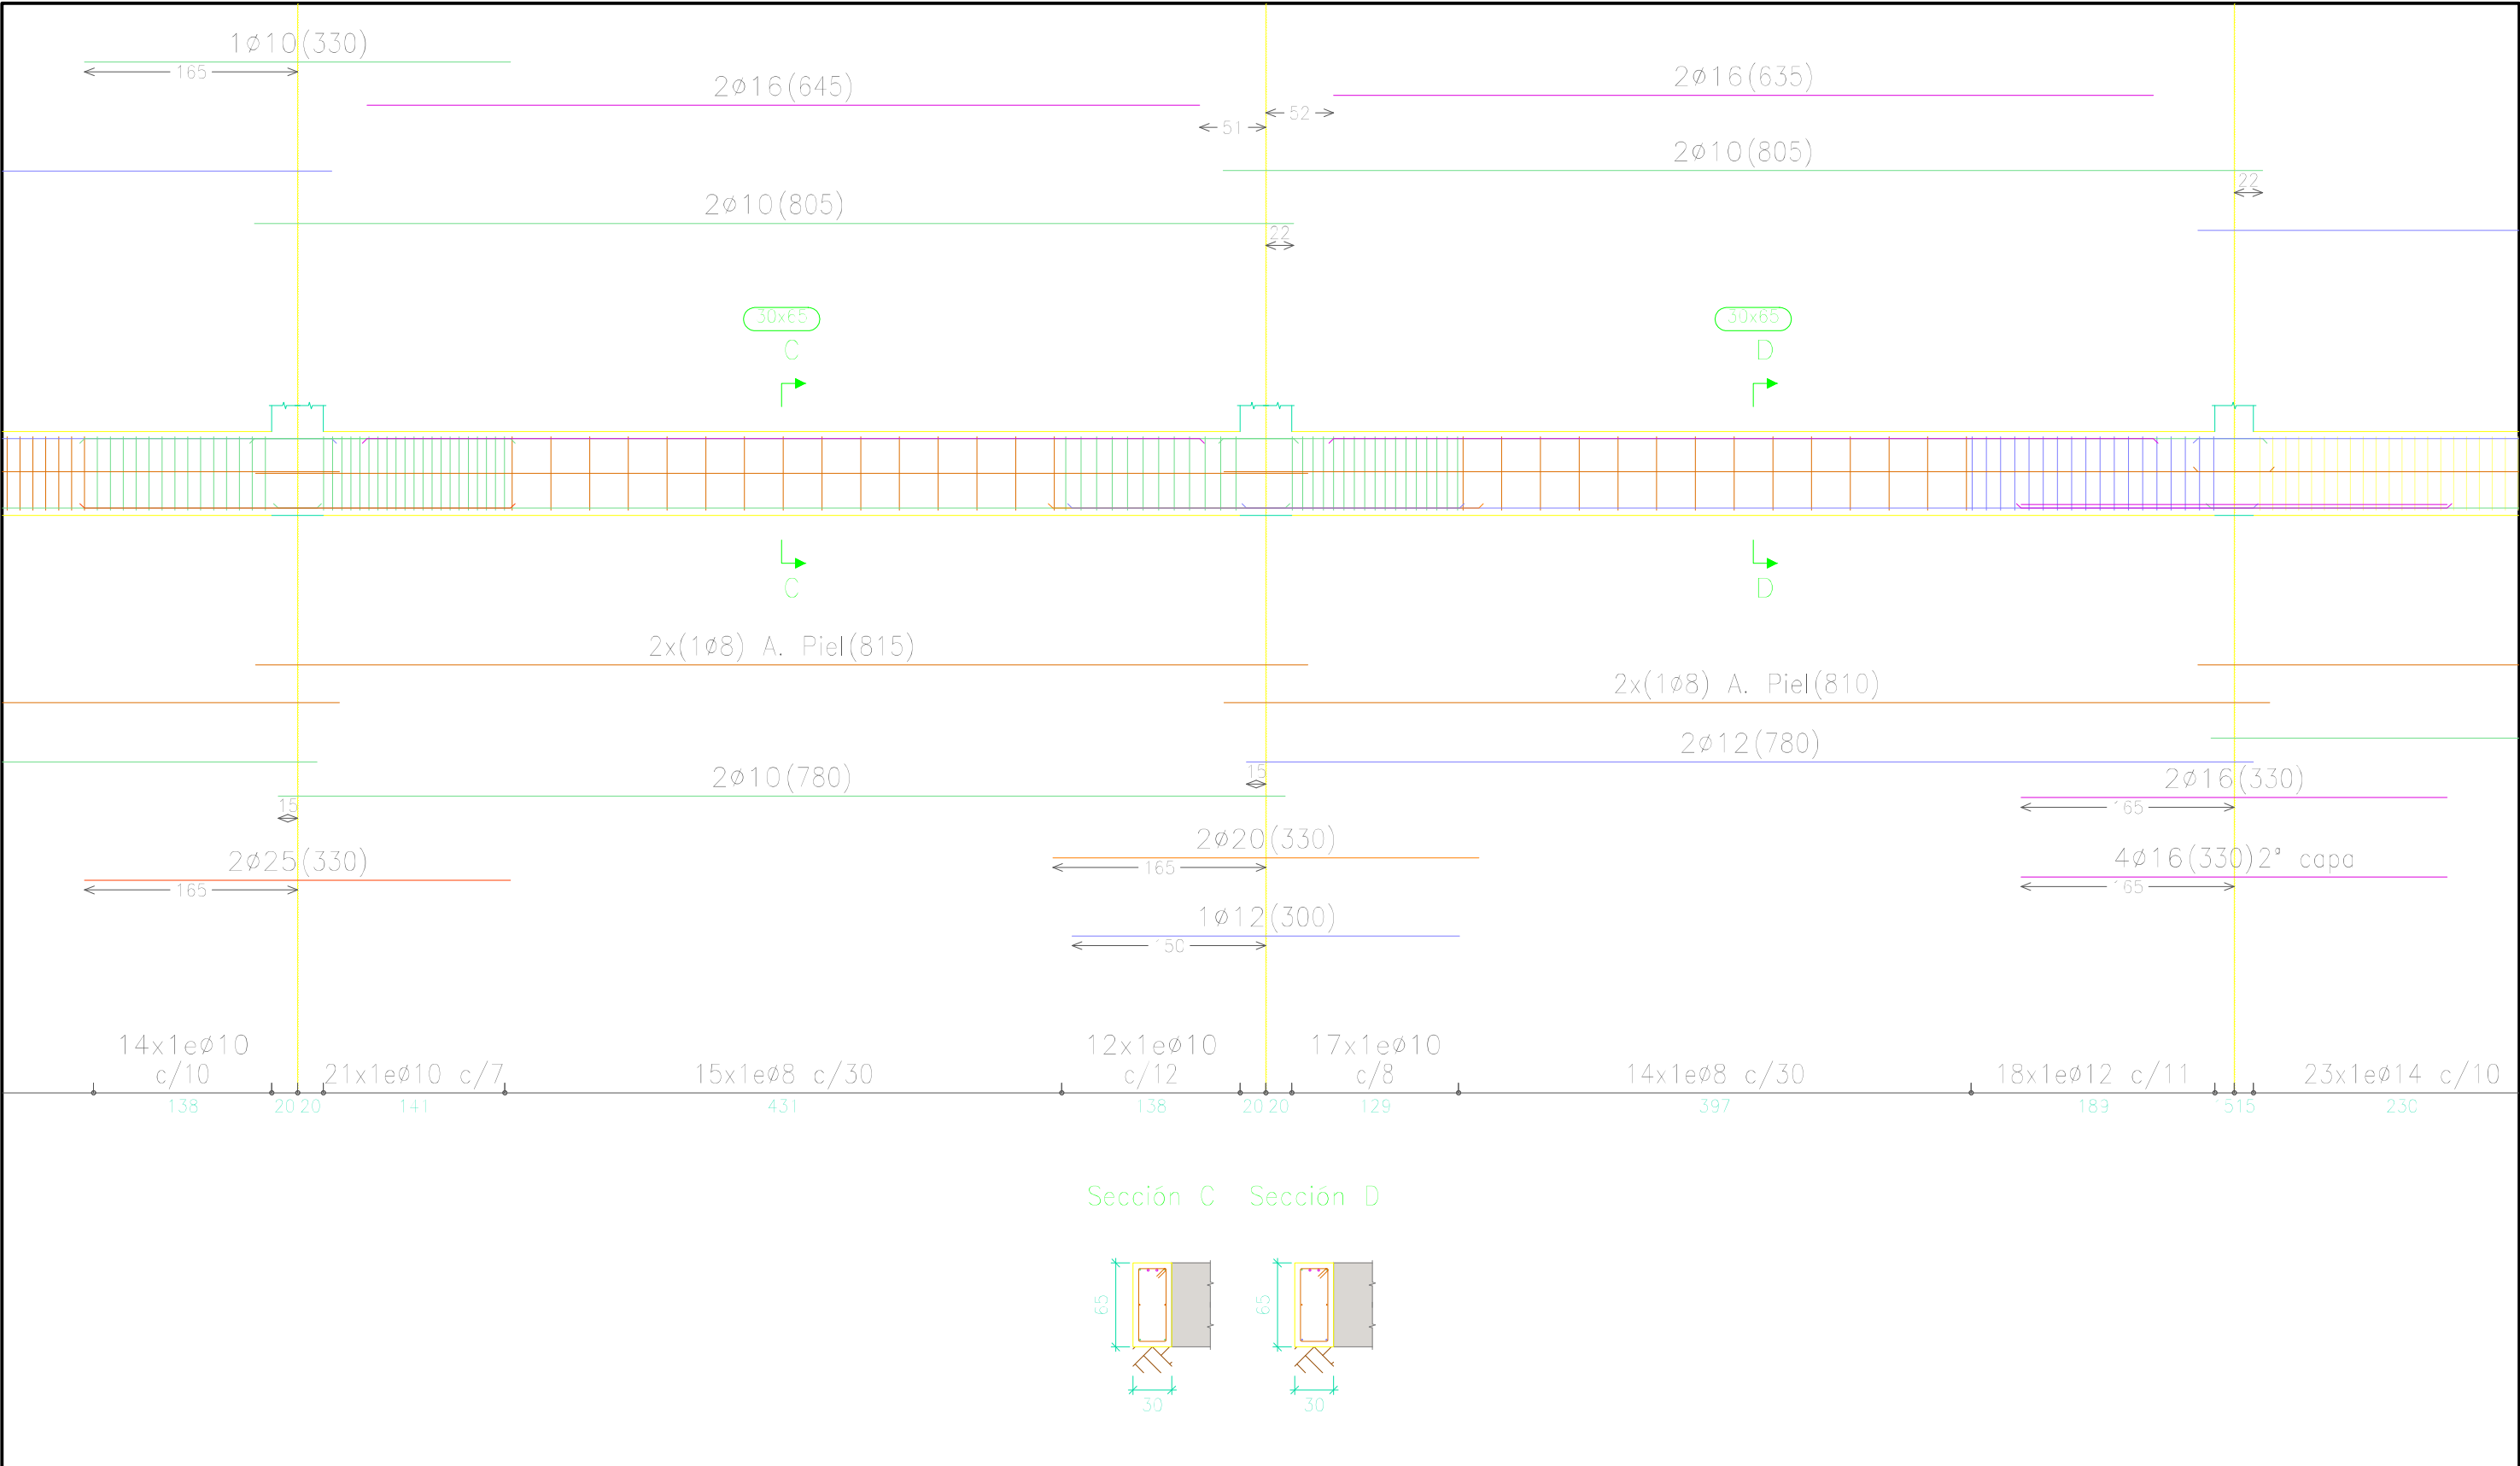


Longitud de solape (cm)					Cuadro de características según EHE-08				FECHA	NOMBRE	FIRMA	ESCUELA POLITÉCNICA SUPERIOR LINARES		
Diámetro de la barra Ø	Barra traccionada		Barra comprimida					DIBUJADO	28/06/16	Cristian Águila O				
	Posición I	Posición II	Posición I	Posición II				COMPROBADO						
≤12	50	66	42	55	Elemento	Especificaciones del elemento	Tipo de control	ESCALA:	Proyecto de construcción de aparcamiento Cine San Miguel			Nº PLANO	Nº HOJA	
14	59	77	49	64	Hormigón	HA-25/B/IIa	Normal	1: 50				Vigas	4.5	6/55
16	67	88	56	73	Acero de armaduras	B500 SD	Normal						SUSTITUYE A:	
20	96	125	80	104									SUSTITUIDO POR:	

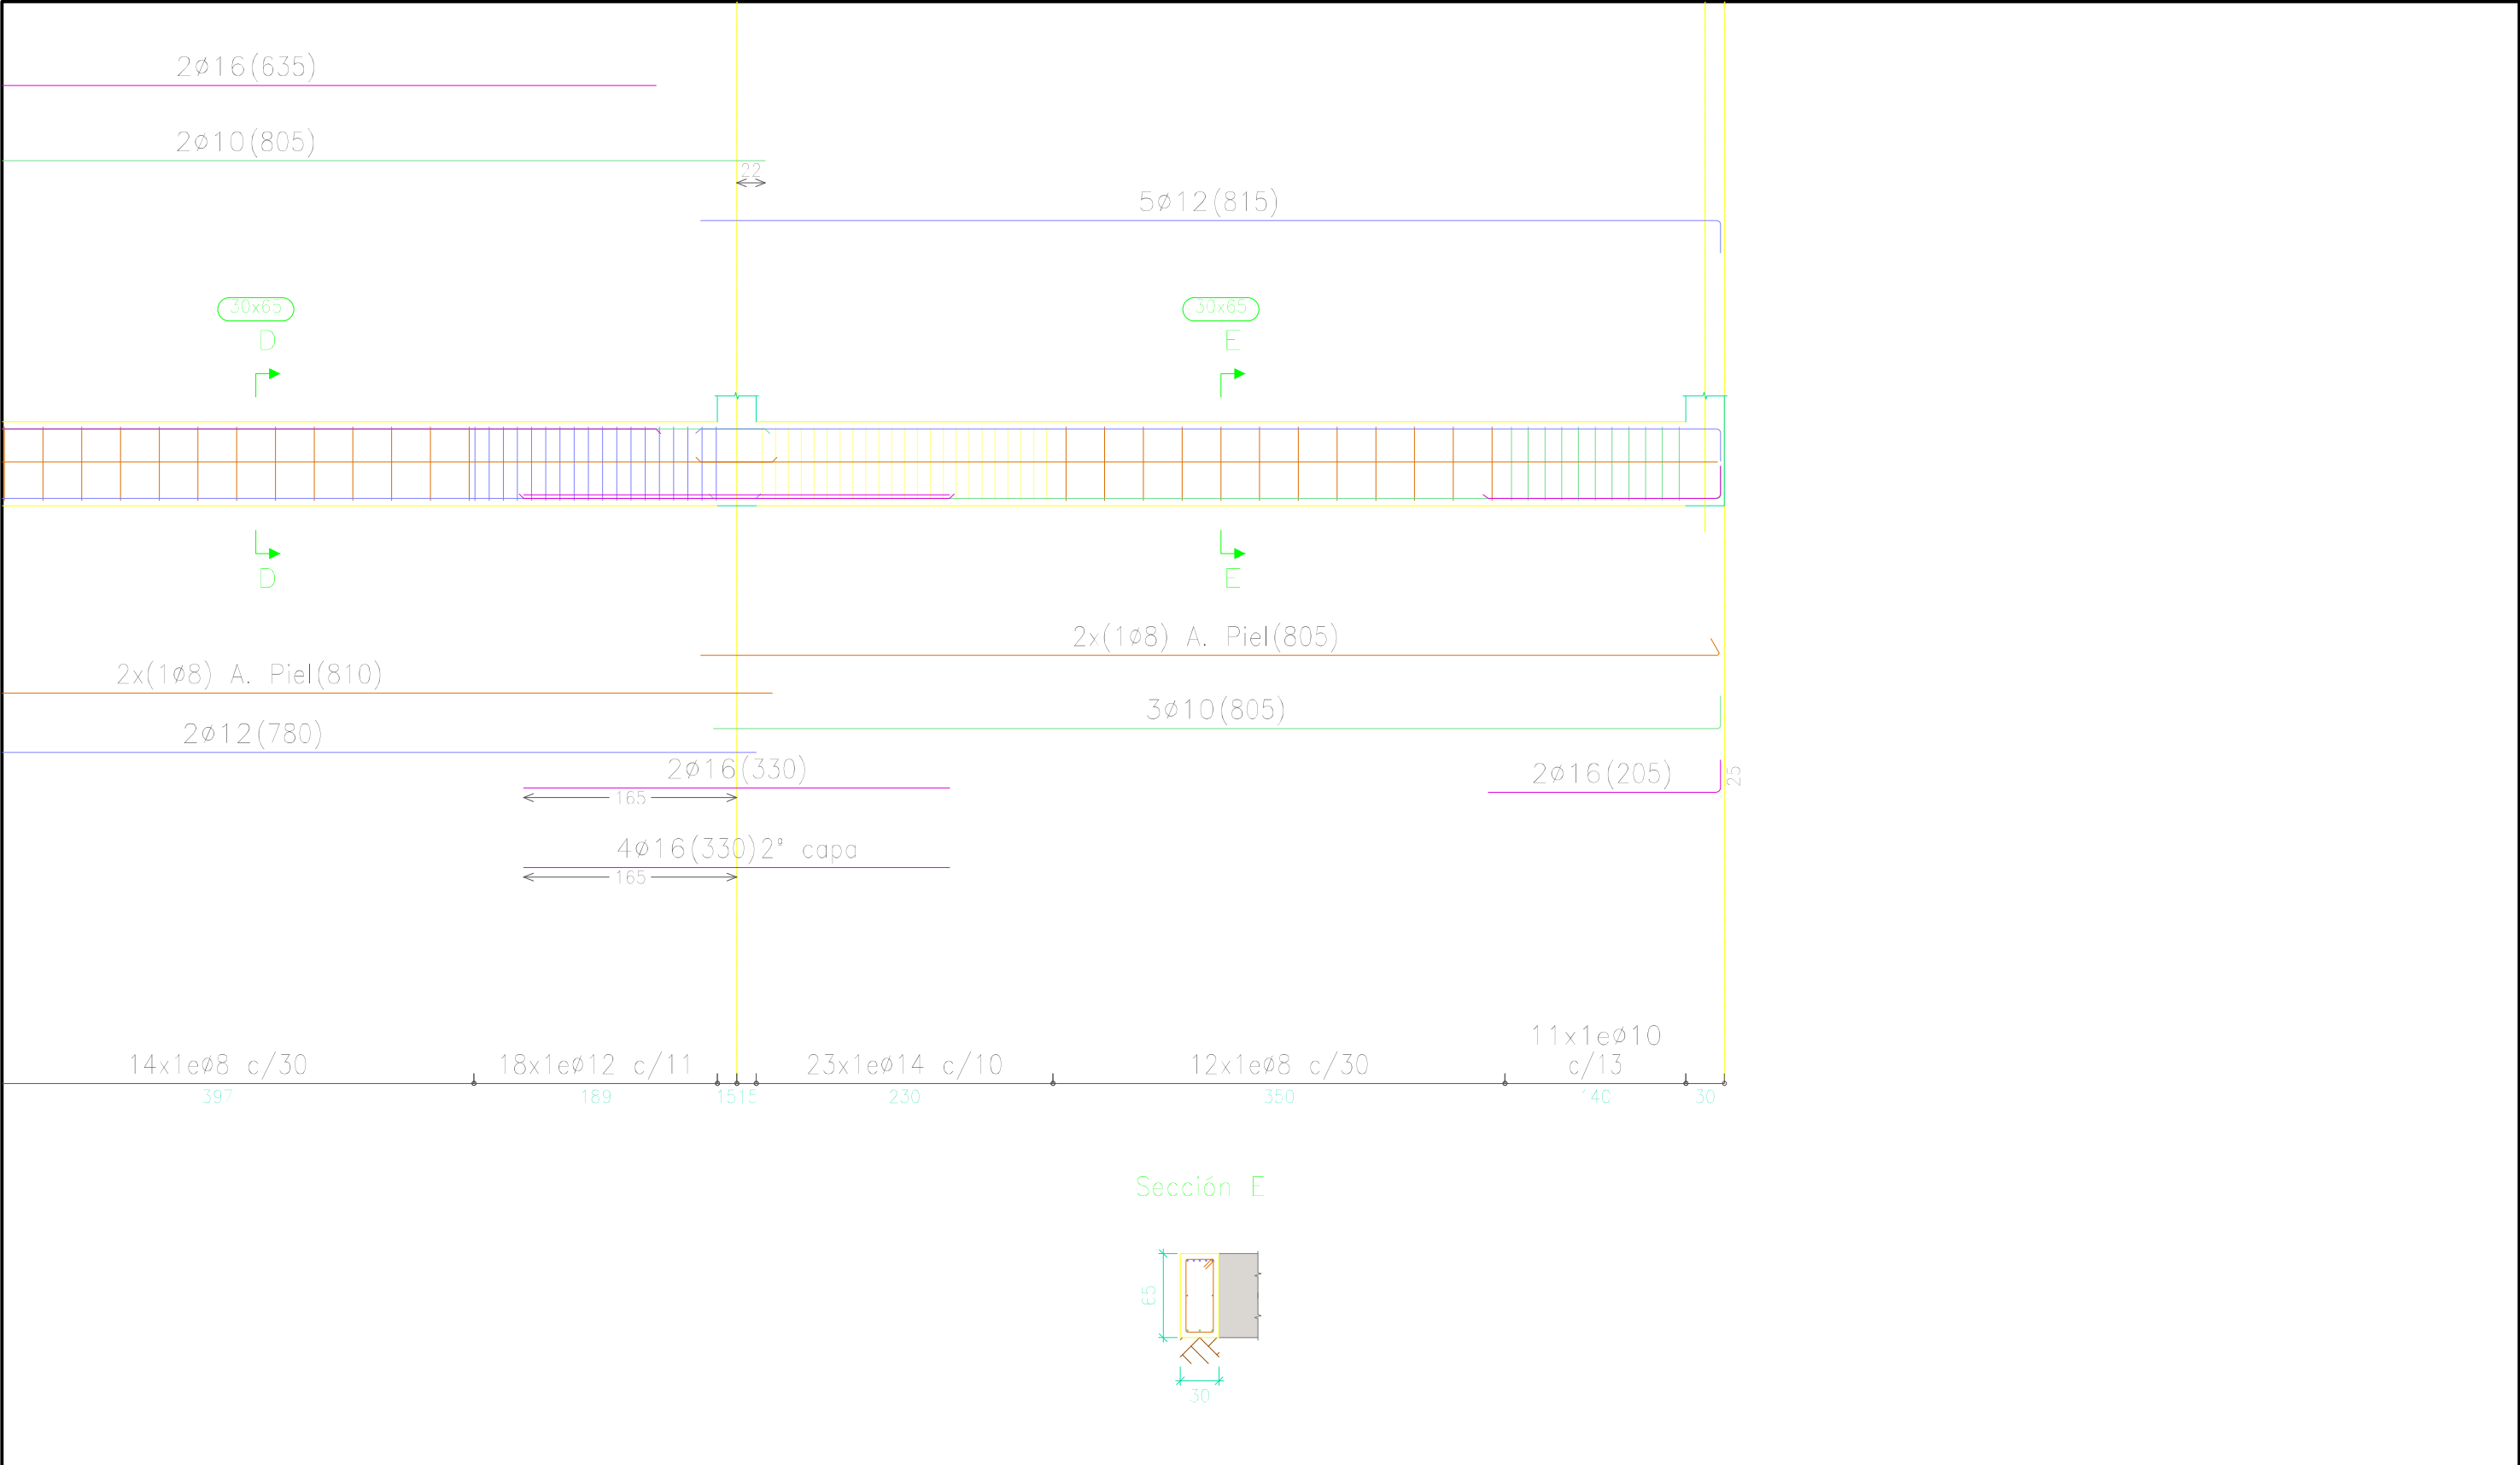

Longitud de solape (cm)					Cuadro de características según EHE-08				FECHA	NOMBRE	FIRMA	ESCUELA POLITÉCNICA SUPERIOR LINARES		
Diámetro de la barra Ø	Barra traccionada		Barra comprimida					DIBUJADO	28/06/16	Cristian Águila O				
	Posición I	Posición II	Posición I	Posición II				COMPROBADO						
≤12	50	66	42	55	Elemento	Especificaciones del elemento	Tipo de control	ESCALA:	Proyecto de construcción de aparcamiento Cine San Miguel			Nº PLANO	Nº HOJA	
14	59	77	49	64	Hormigón	HA-25/B/IIa	Normal	1: 50				Vigas	4.5	7/55
16	67	88	56	73	Acero de armaduras	B500 SD	Normal						SUSTITUYE A:	
20	96	125	80	104									SUSTITUIDO POR:	

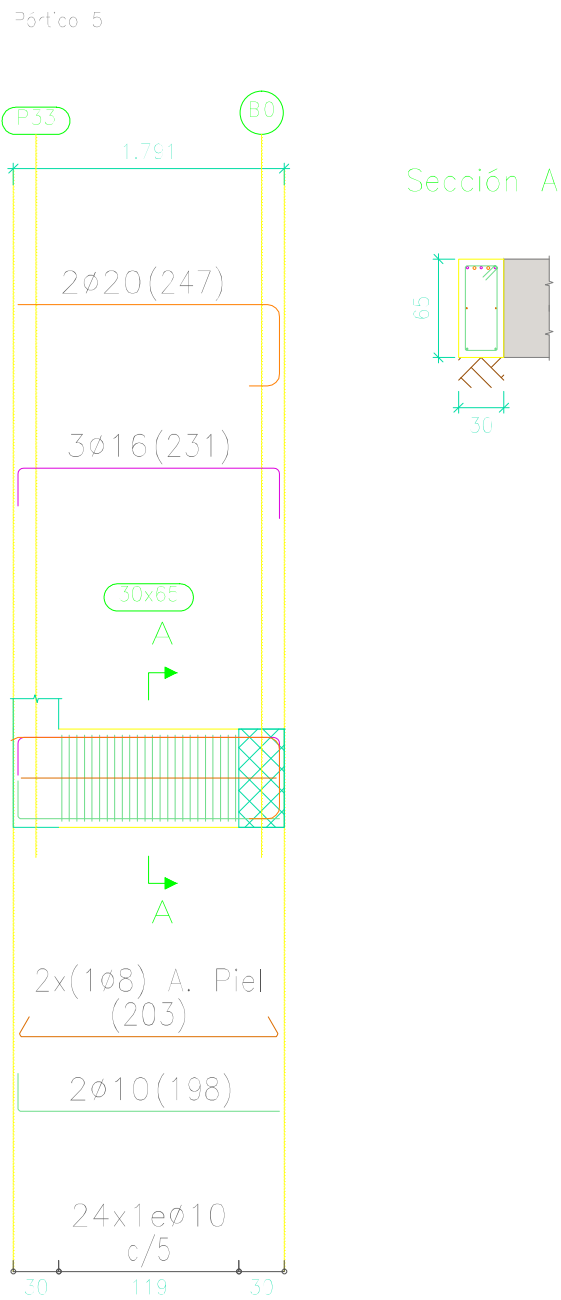


Longitud de solape (cm)					Cuadro de características según EHE-08				FECHA	NOMBRE	FIRMA	ESCUELA POLITÉCNICA SUPERIOR LINARES			
Diámetro de la barra Ø	Barra traccionada		Barra comprimida					DIBUJADO	28/06/16	Cristian Águila O					
	Posición I	Posición II	Posición I	Posición II				COMPROBADO							
≤12	50	66	42	55							ESCALA: 1 : 50	Proyecto de construcción de aparcamiento Cine San Miguel Vigas Viga 5 Planta baja (cimentación)		Nº PLANO 4.5	Nº HOJA 8/55
14	59	77	49	64				Elemento	Especificaciones del elemento	Tipo de control				SUSTITUYE A:	
16	67	88	56	73	Hormigón	HA-25/B/IIa	Normal	SUSTITUIDO POR:							
20	96	125	80	104	Acero de armaduras	B500 SD	Normal								

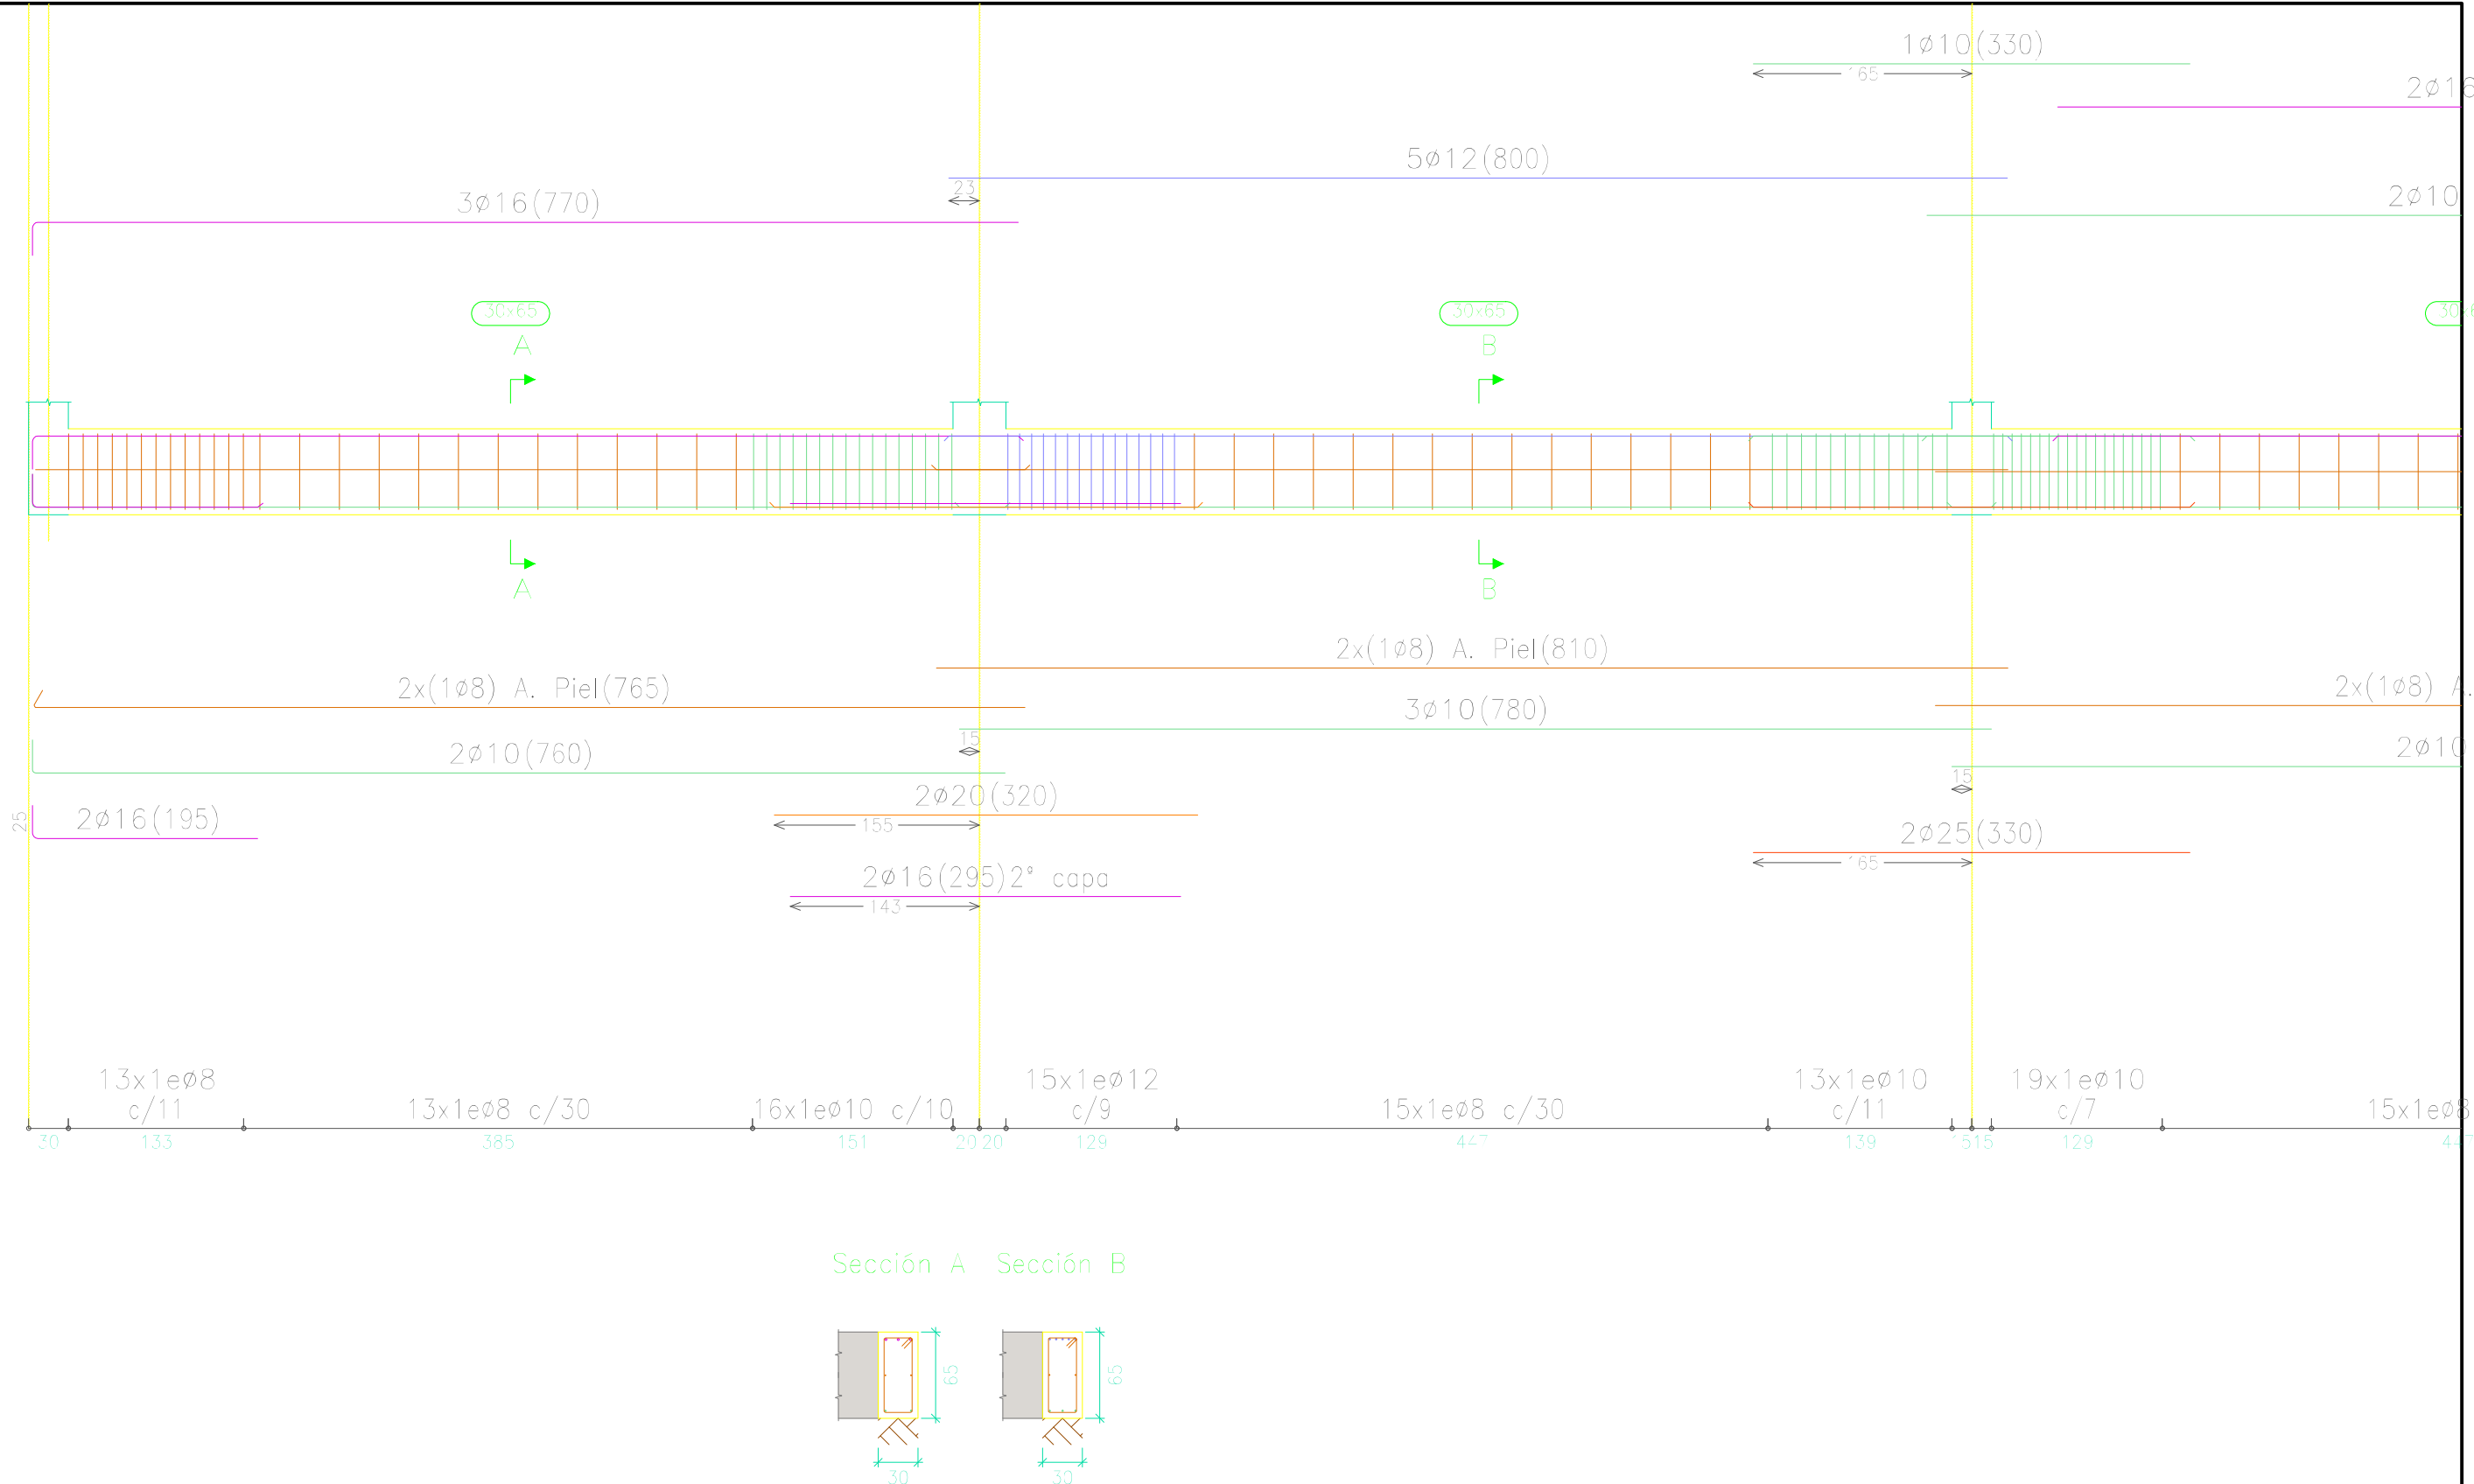


Longitud de solape (cm)				
Diámetro de la barra Ø	Barra traccionada		Barra comprimida	
	Posición I	Posición II	Posición I	Posición II
≤12	50	66	42	55
14	59	77	49	64
16	67	88	56	73
20	96	125	80	104

Cuadro de características según EHE-08		
Elemento	Especificaciones del elemento	Tipo de control
Hormigón	HA-25/B/IIa	Normal
Acero de armaduras	B500 SD	Normal

	FECHA	NOMBRE	FIRMA	ESCUELA POLITÉCNICA SUPERIOR LINARES	
DIBUJADO	28/06/16	Cristian Águila O			
COMPROBADO					
ESCALA: 1 : 50	Proyecto de construcción de aparcamiento Cine San Miguel			Nº PLANO 4.5	Nº HOJA 9/55
	Vigas Viga 6a Planta baja (cimentación)			SUSTITUYE A:	
				SUSTITUIDO POR:	

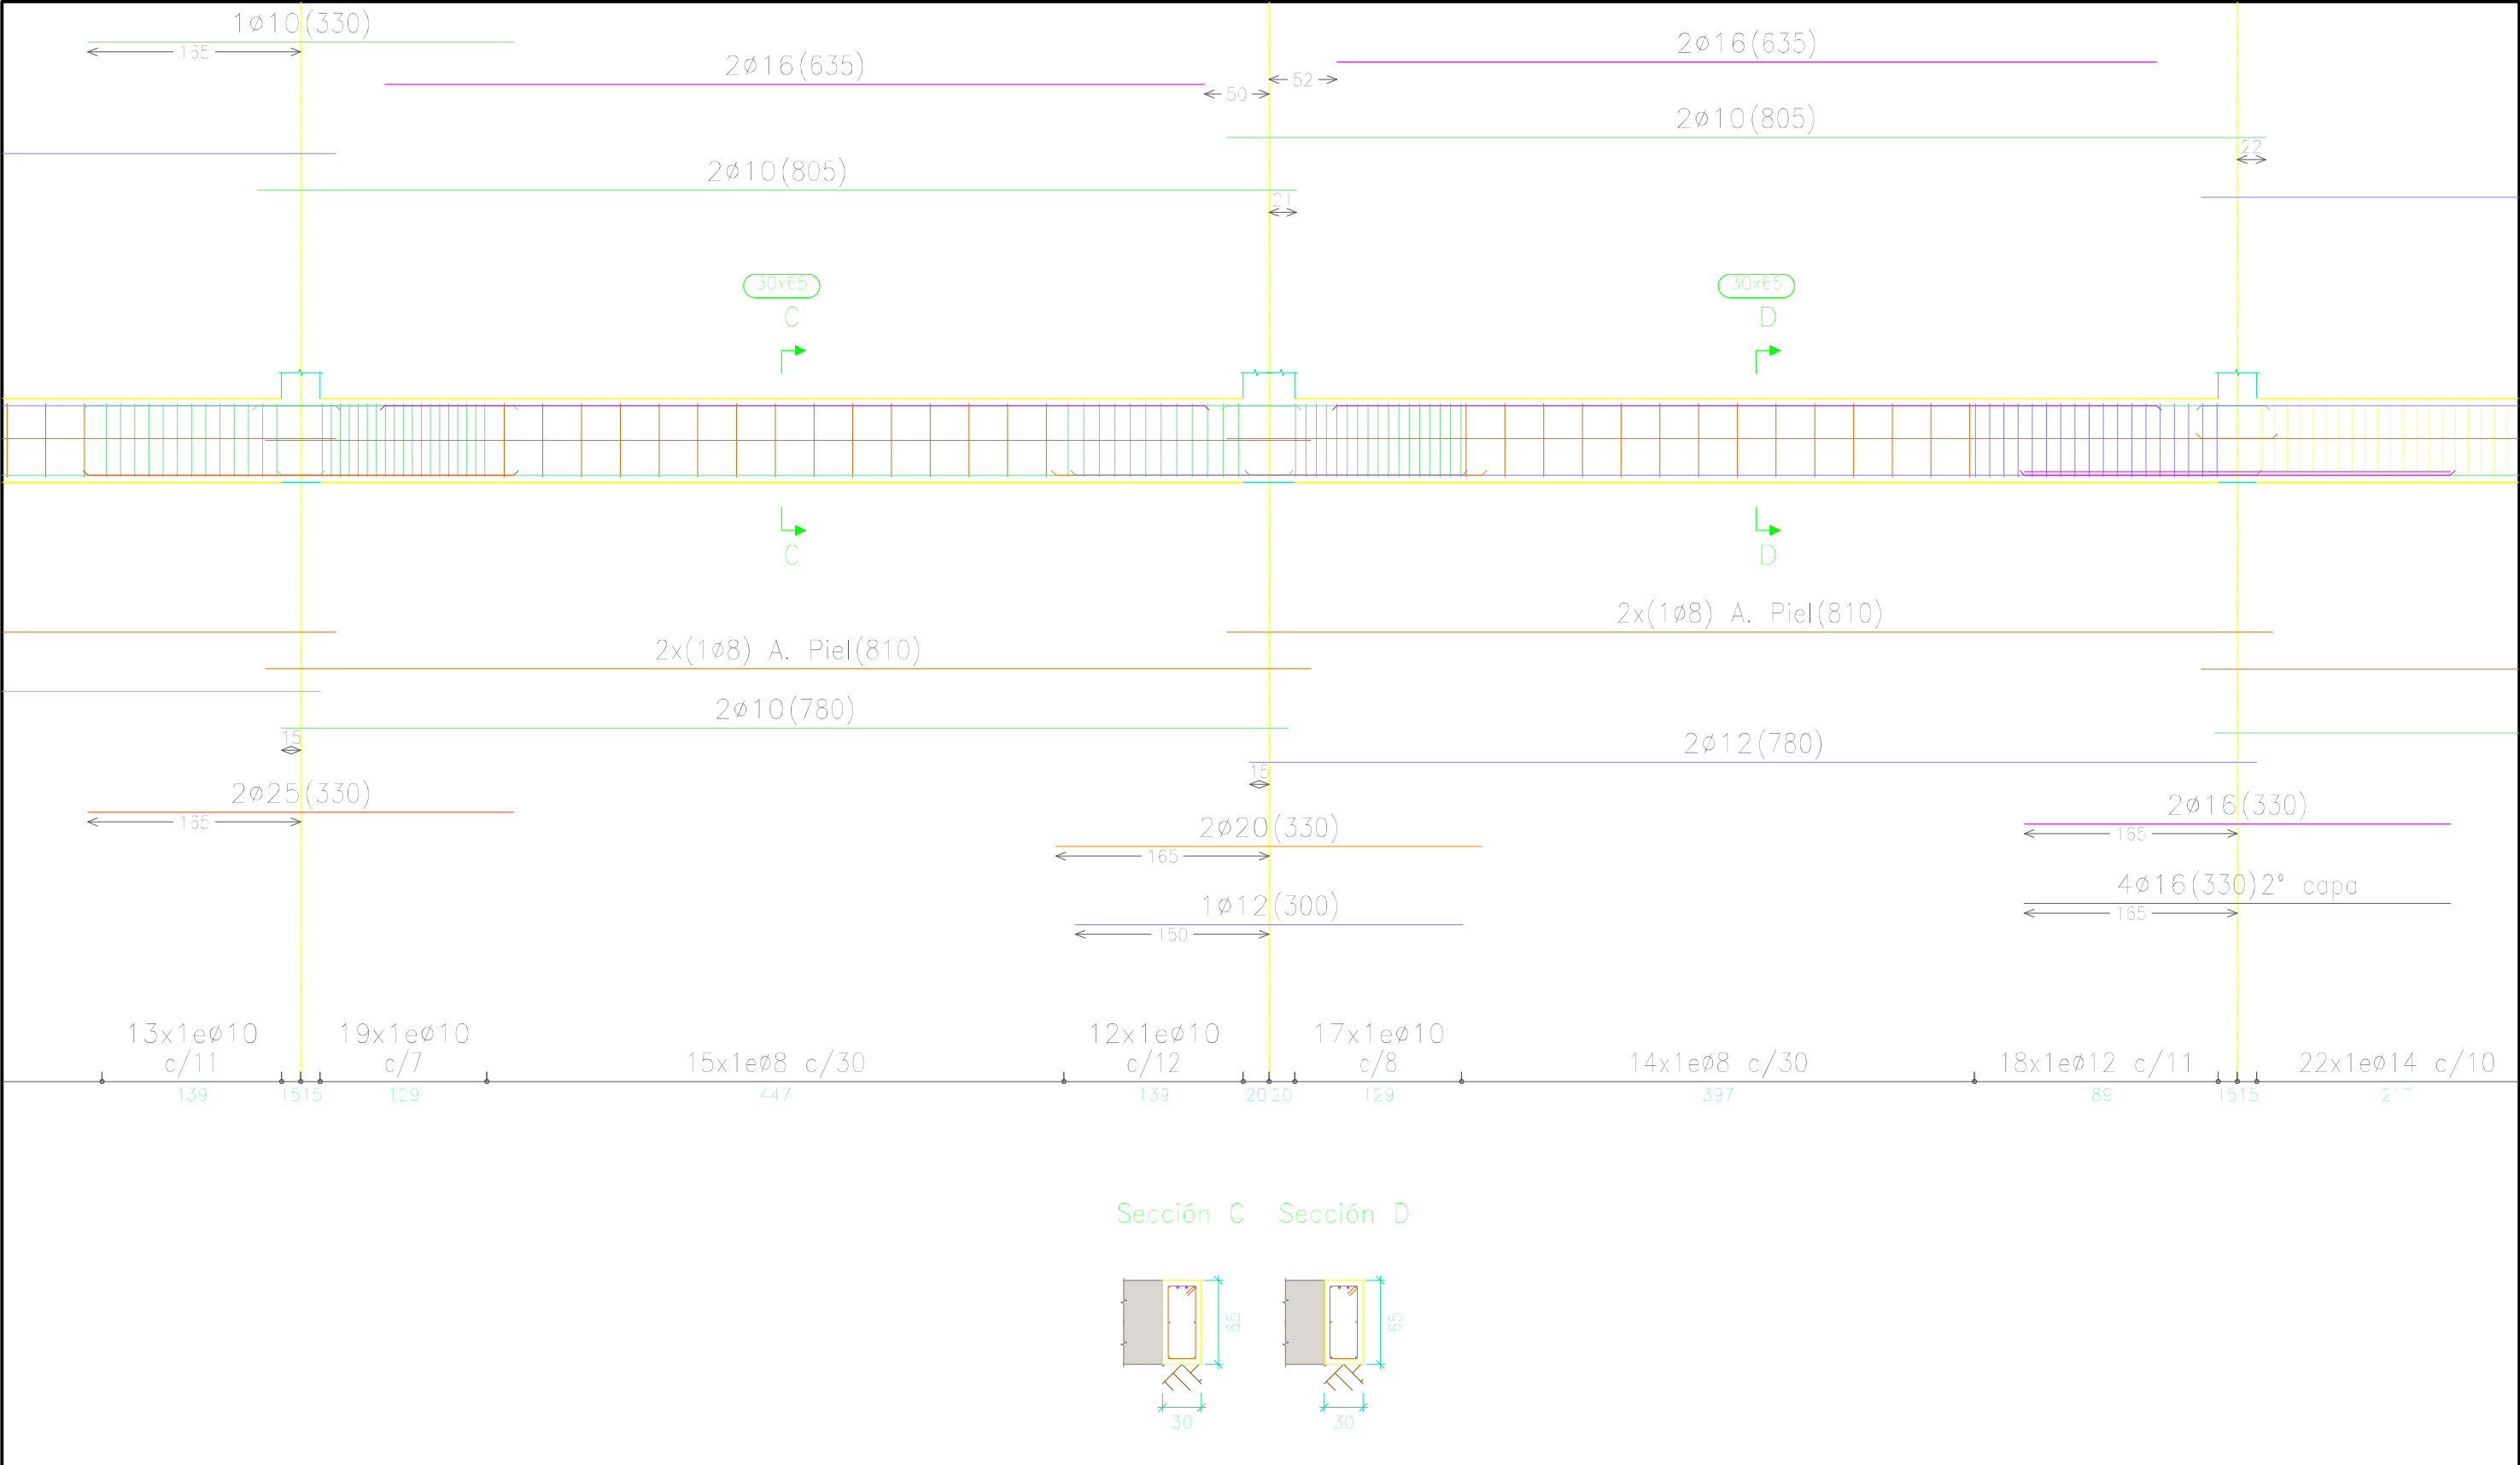

Longitud de solape (cm)					Cuadro de características según EHE-08				FECHA	NOMBRE	FIRMA	ESCUELA POLITÉCNICA SUPERIOR LINARES		
Diámetro de la barra Ø	Barra traccionada		Barra comprimida					DIBUJADO	28/06/16	Cristian Águila O				
	Posición I	Posición II	Posición I	Posición II				COMPROBADO						
≤12	50	66	42	55	Elemento	Especificaciones del elemento	Tipo de control	ESCALA: 1 : 50	Proyecto de construcción de aparcamiento Cine San Miguel Vigas Viga 6b Planta baja (cimentación)			Nº PLANO 4.5	Nº HOJA 10/55	
14	59	77	49	64	Hormigón	HA-25/B/IIa	Normal					SUSTITUYE A:		
16	67	88	56	73	Acero de armaduras	B500 SD	Normal						SUSTITUIDO POR:	
20	96	125	80	104										

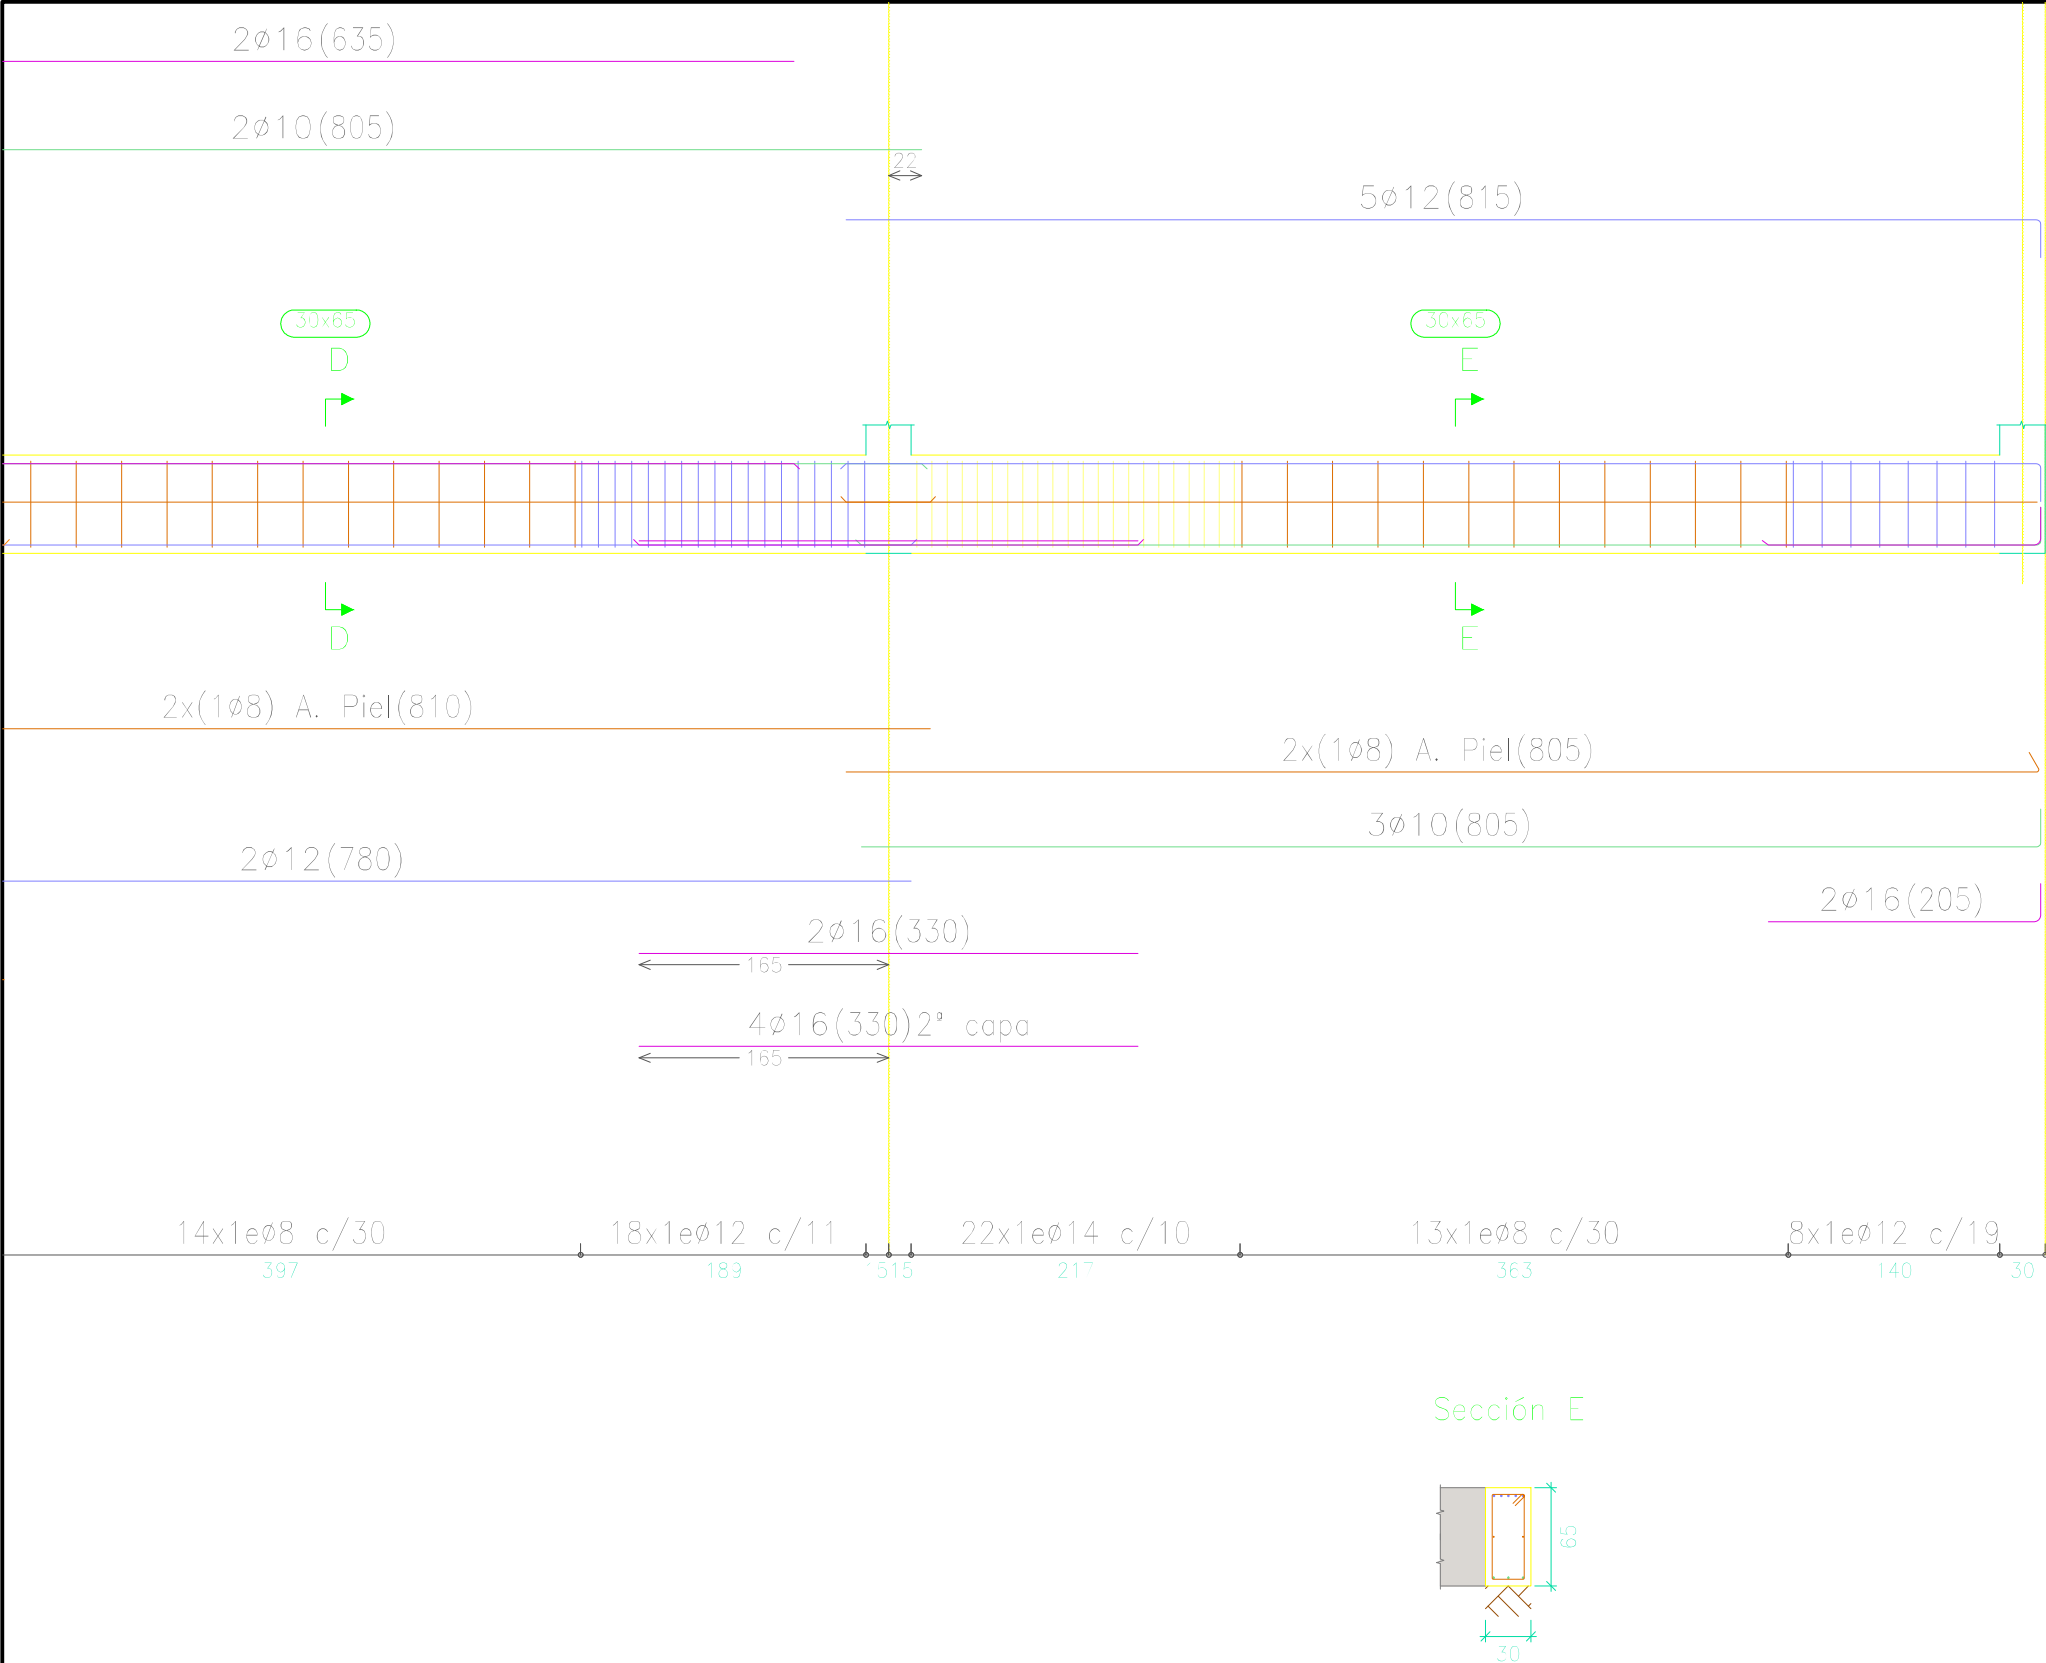


Longitud de solape (cm)				
Diámetro de la barra Ø	Barra traccionada		Barra comprimida	
	Posición I	Posición II	Posición I	Posición II
≤12	50	66	42	55
14	59	77	49	64
16	67	88	56	73
20	96	125	80	104


Cuadro de características según EHE-08		
Elemento	Especificaciones del elemento	Tipo de control
Hormigón	HA-25/B/IIa	Normal
Acero de armaduras	B500 SD	Normal

	FECHA	NOMBRE	FIRMA	ESCUELA POLITÉCNICA SUPERIOR LINARES	
DIBUJADO	28/06/16	Cristian Águila O			
COMPROBADO					
ESCALA: 1 : 50	Proyecto de construcción de aparcamiento Cine San Miguel			Nº PLANO 4.5	Nº HOJA 11/55
	Vigas Viga 6c Planta baja (cimentación)			SUSTITUYE A:	
				SUSTITUIDO POR:	


Pórtico 7

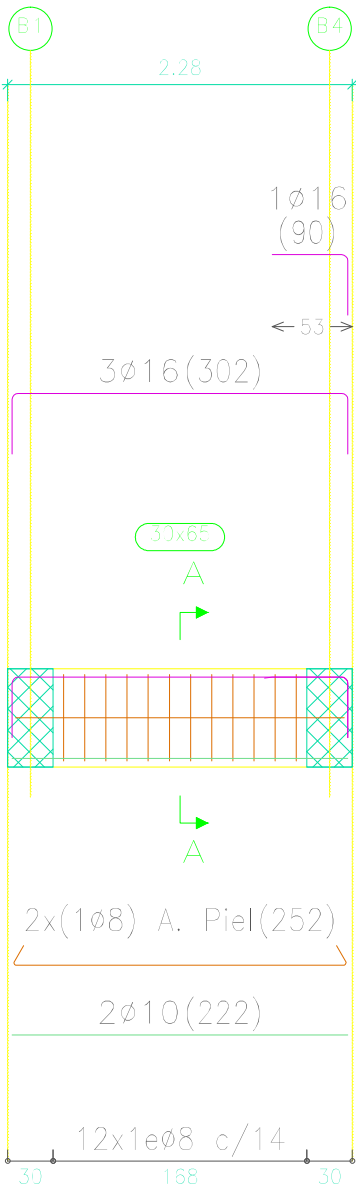


Sección A

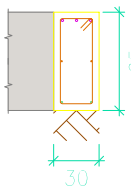


Pórtico 8

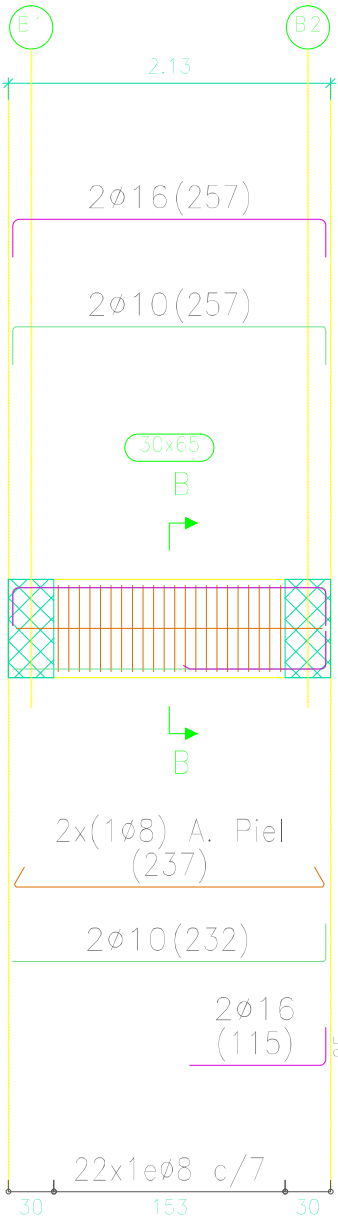


Sección B

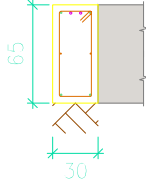


Pórtico 9

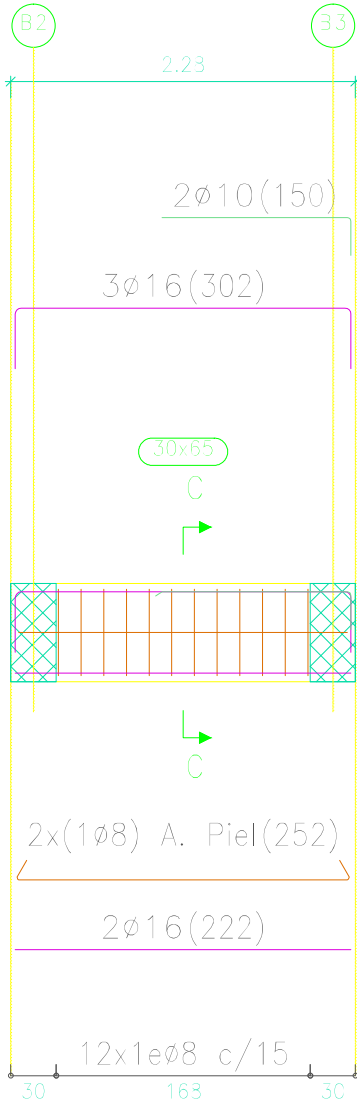


Sección C

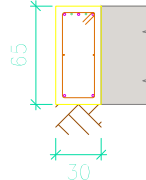

Pórtico 10

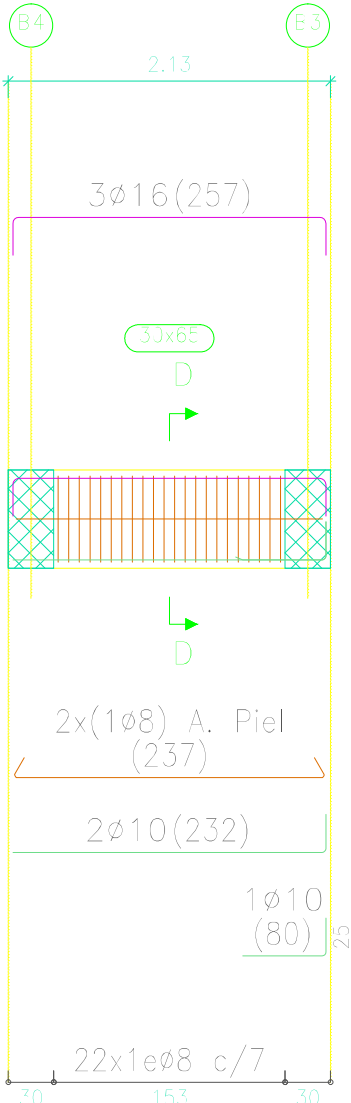

Sección D

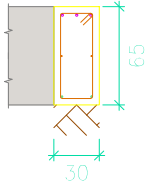


Longitud de solape (cm)				
Diámetro de la barra Ø	Barra traccionada		Barra comprimida	
	Posición I	Posición II	Posición I	Posición II
≤12	50	66	42	55
14	59	77	49	64
16	67	88	56	73
20	96	125	80	104

Cuadro de características según EHE-08		
Elemento	Especificaciones del elemento	Tipo de control
Hormigón	HA-25/B/IIa	Normal
Acero de armaduras	B500 SD	Normal

	FECHA	NOMBRE	FIRMA
DIBUJADO	28/06/16	Cristian Águila O	
COMPROBADO			
ESCALA: 1 : 50	Proyecto de construcción de aparcamiento Cine San Miguel Vigas Vigas 7-10 Planta baja (cimer		

ESCUELA POLITÉCNICA SUPERIOR
LINARES


ión)	Nº PLANO 4.5	Nº HOJA 12/55
	SUSTITUYE A:	
	SUSTITUIDO POR:	

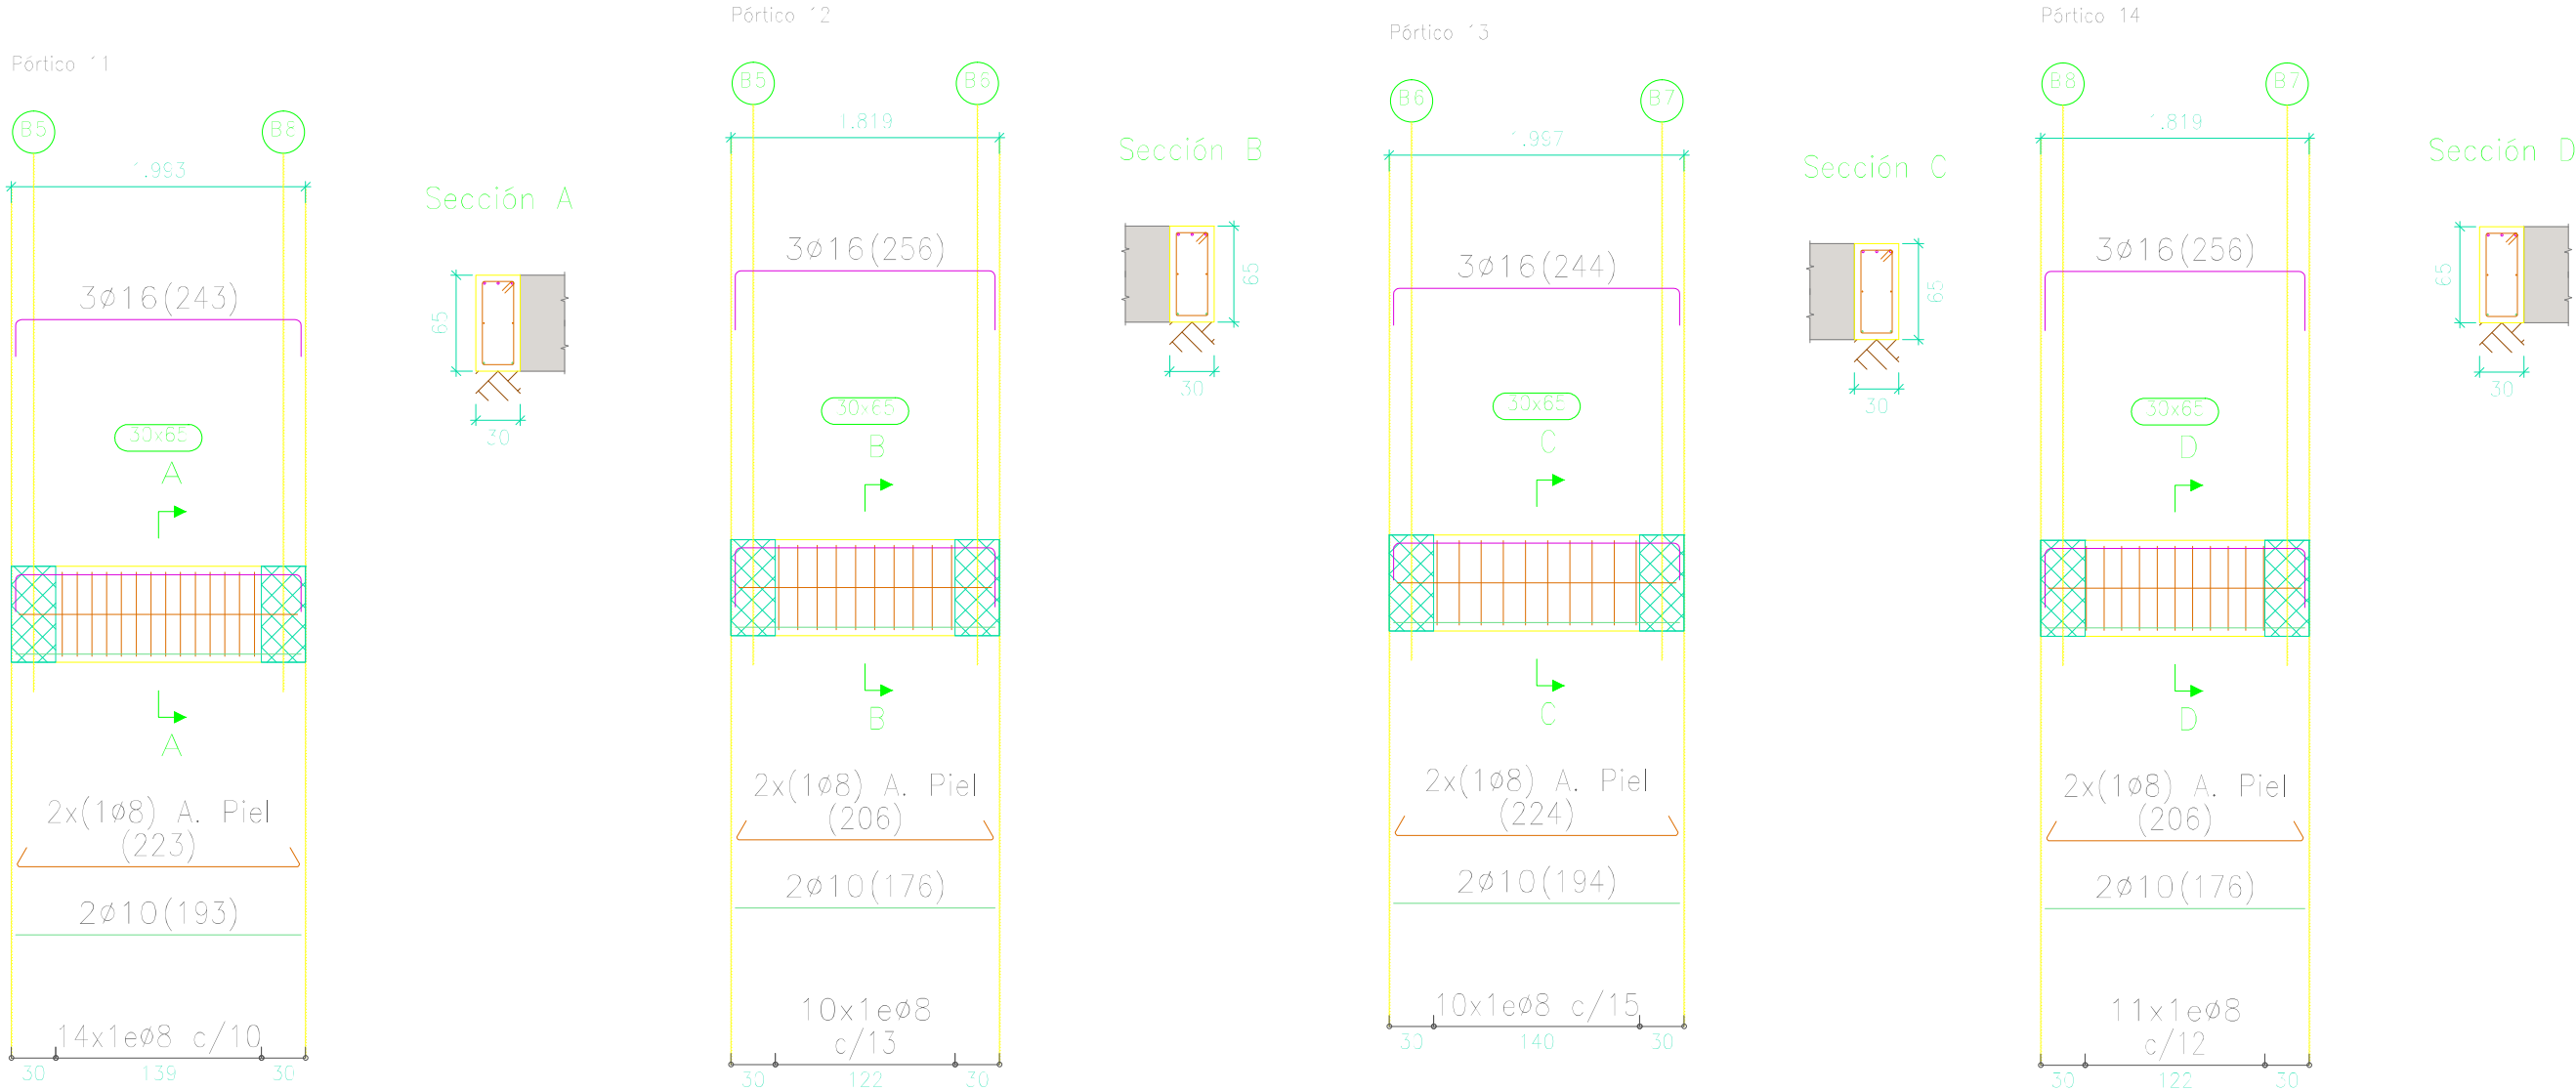

Longitud de solape (cm)				
Diámetro de la barra Ø	Barra traccionada		Barra comprimida	
	Posición I	Posición II	Posición I	Posición II
≤12	50	66	42	55
14	59	77	49	64
16	67	88	56	73
20	96	125	80	104


Cuadro de características según EHE-08		
Elemento	Especificaciones del elemento	Tipo de control
Hormigón	HA-25/B/IIa	Normal
Acero de armaduras	B500 SD	Normal

	FECHA	NOMBRE	FIRMA	ESCUELA POLITÉCNICA SUPERIOR LINARES	
DIBUJADO	28/06/16	Cristian Águila O			
COMPROBADO					
ESCALA: 1 : 50	Proyecto de construcción de aparcamiento Cine San Miguel			Nº PLANO 4.5	Nº HOJA 13/55
	Vigas			SUSTITUYE A:	
	Vigas 11-14 Planta baja (cimentación)			SUSTITUIDO POR:	

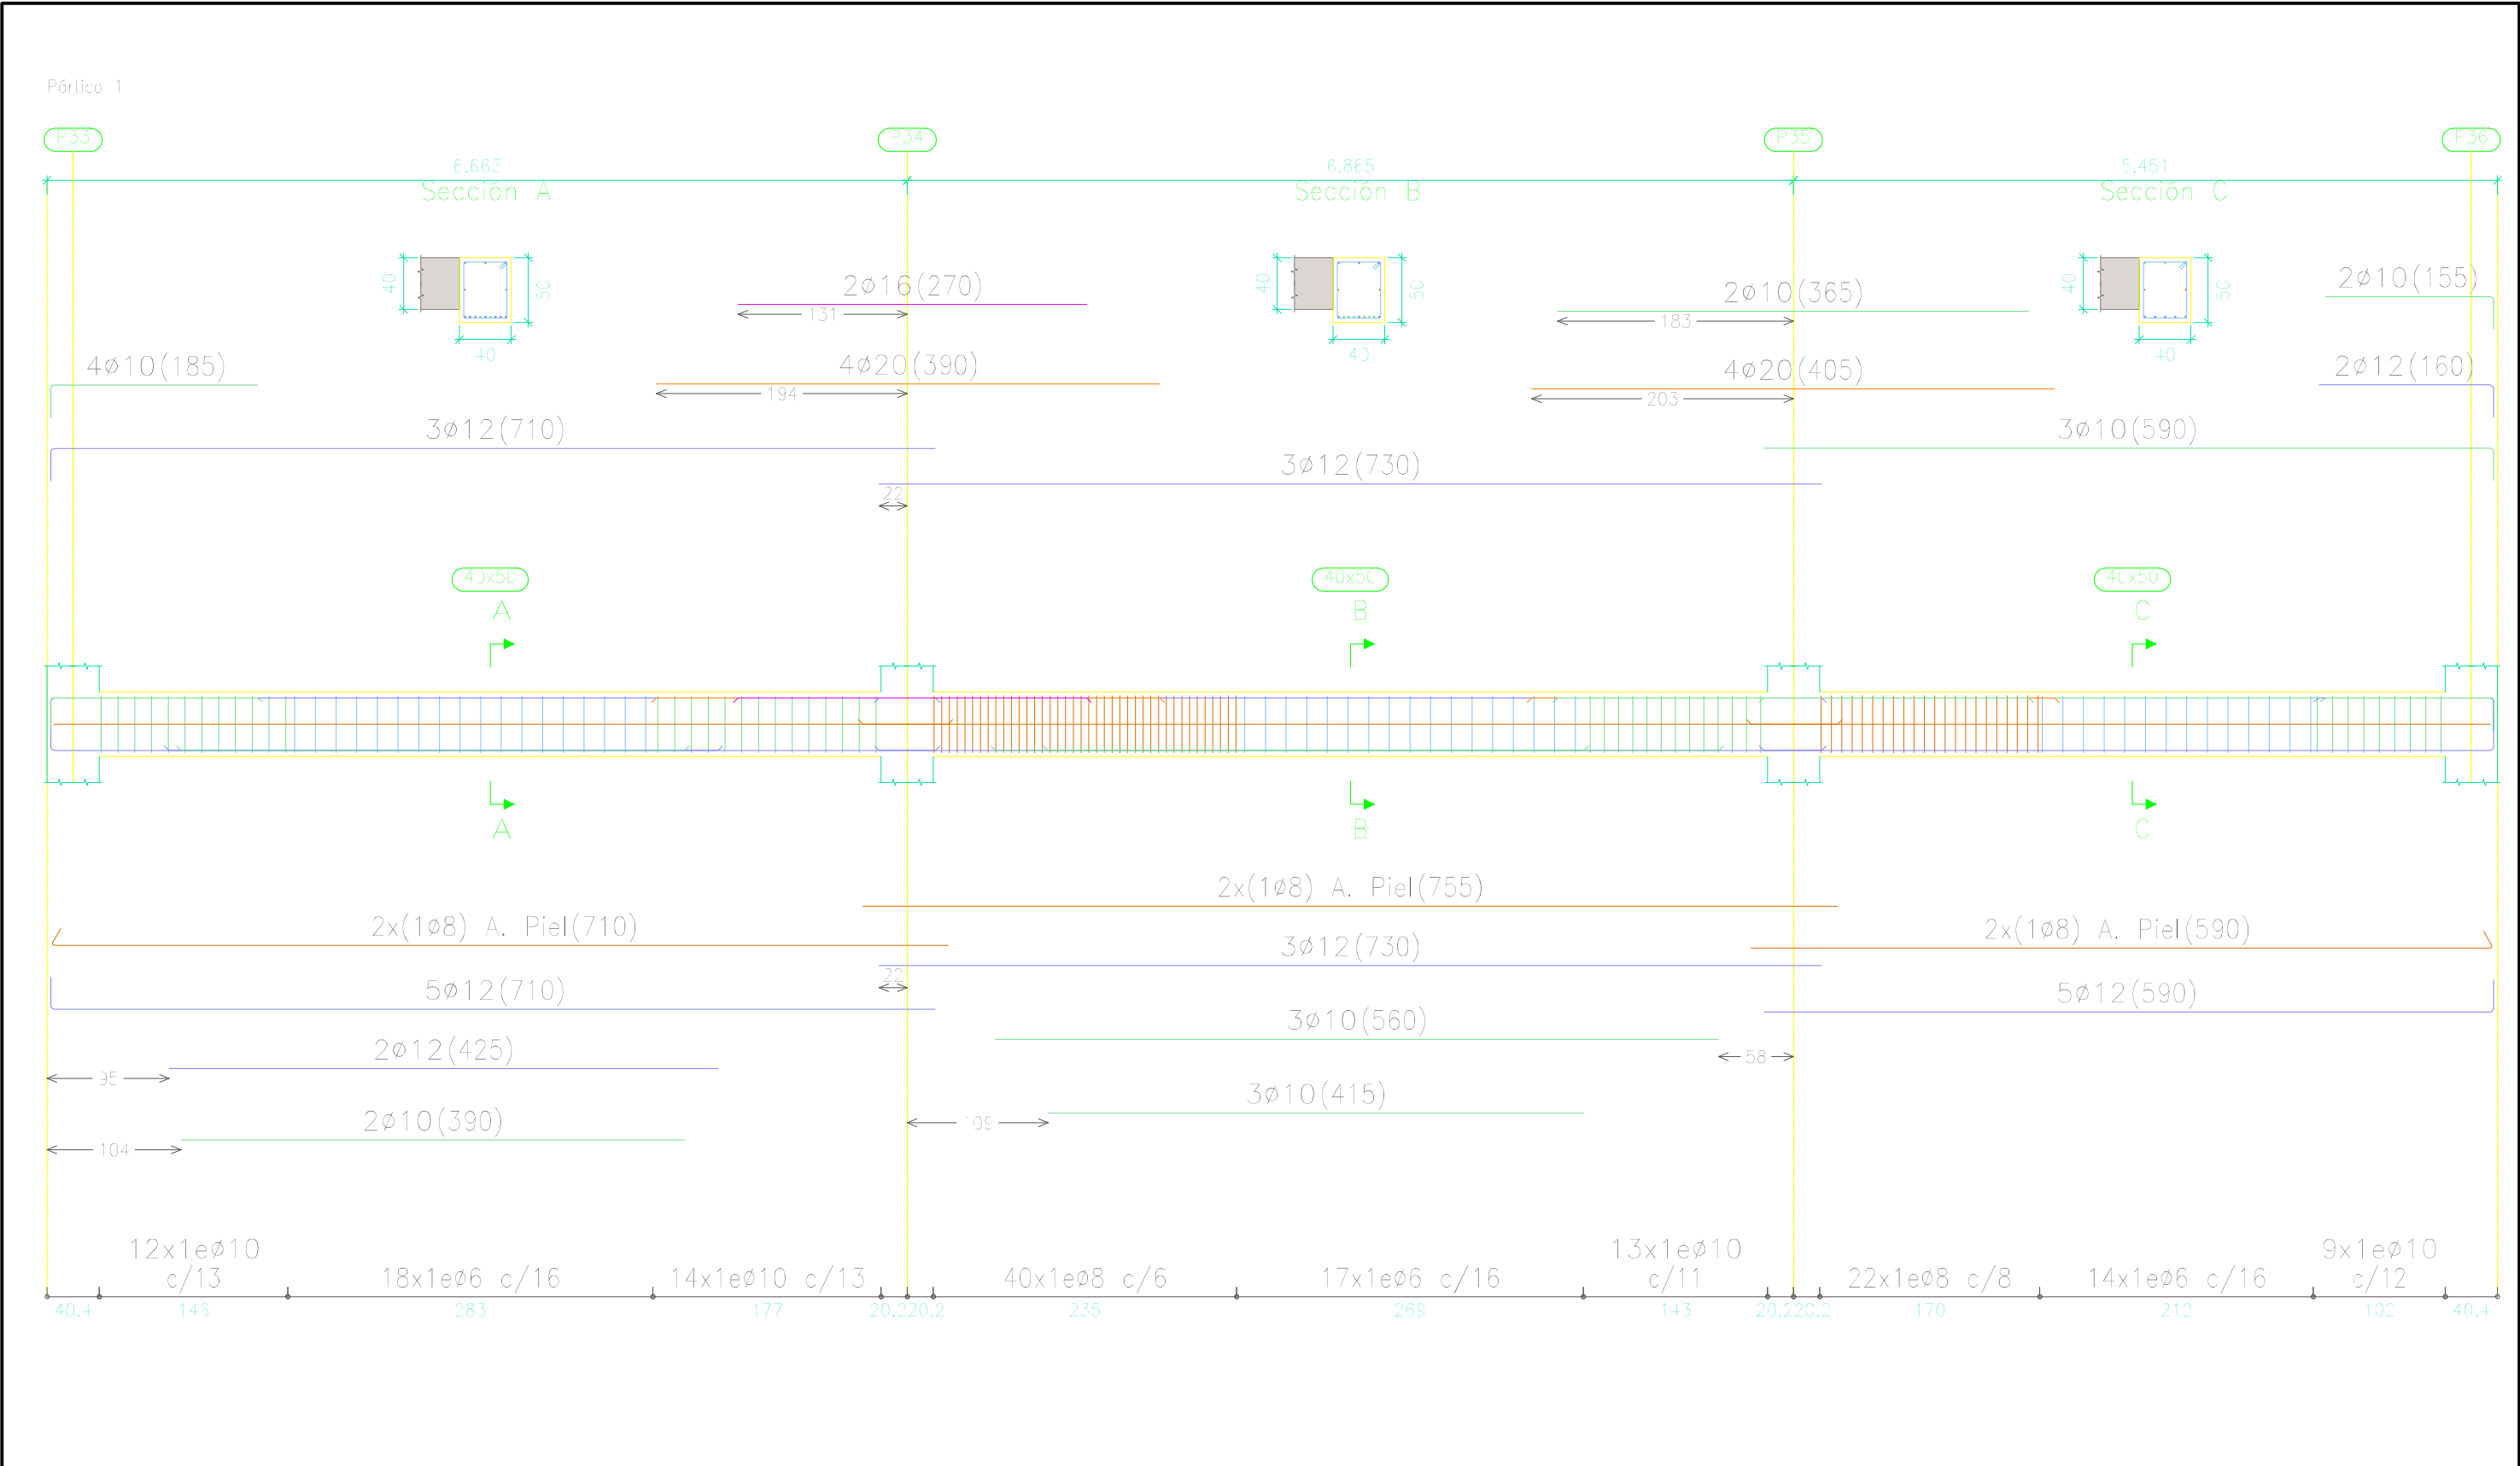


Longitud de solape (cm)					Cuadro de características según EHE-08				FECHA	NOMBRE	FIRMA	ESCUELA POLITÉCNICA SUPERIOR LINARES		
Diámetro de la barra Ø	Barra traccionada		Barra comprimida					DIBUJADO	28/06/16	Cristian Águila O				
	Posición I	Posición II	Posición I	Posición II	COMPROBADO									
≤12	50	66	42	55	Elemento	Especificaciones del elemento	Tipo de control	ESCALA: 1: 50	Proyecto de construcción de aparcamiento Cine San Miguel Vigas Viga 1 Planta 1			Nº PLANO 4.5	Nº HOJA 14/55	
14	59	77	49	64	Hormigón	HA-25/B/IIa	Normal					SUSTITUYE A:		
16	67	88	56	73	Acero de armaduras	B500 SD	Normal						SUSTITUIDO POR:	
20	96	125	80	104										


Pórtico 2

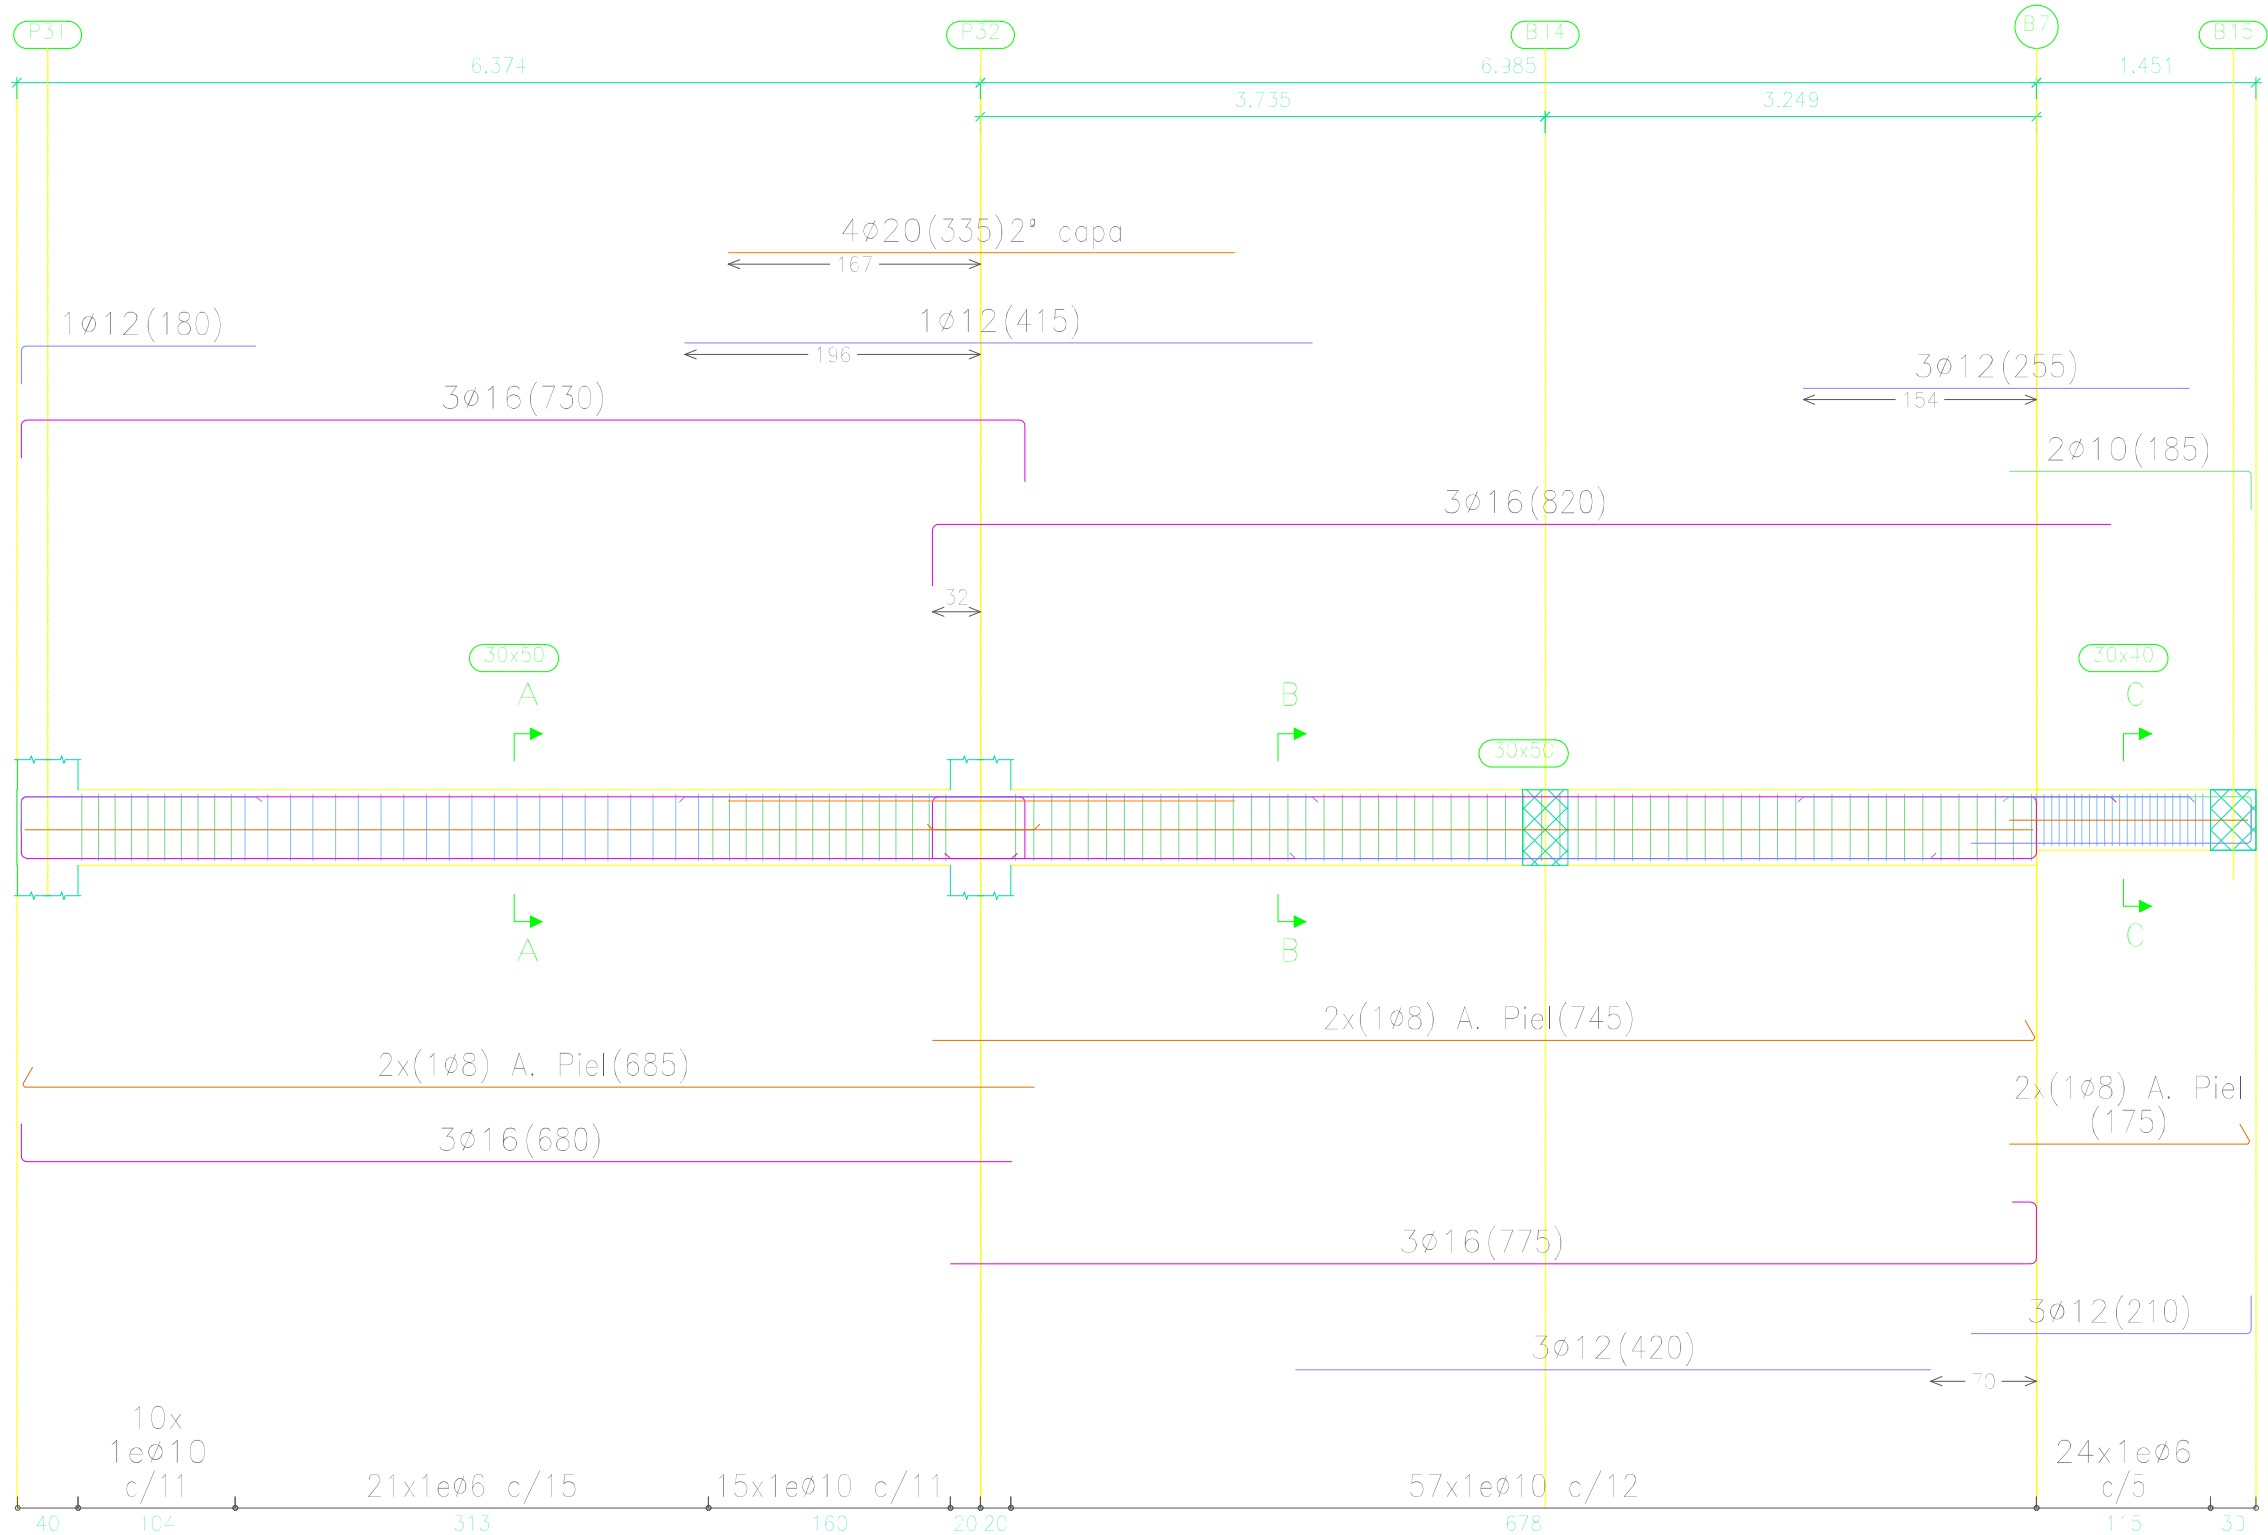


Sección A

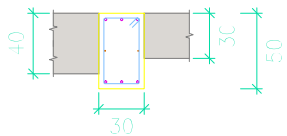

Sección B

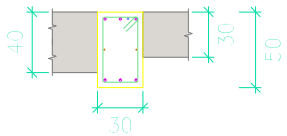


Sección C

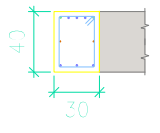

Longitud de solape (cm)				
Diámetro de la barra Ø	Barra traccionada		Barra comprimida	
	Posición I	Posición II	Posición I	Posición II
≤12	50	66	42	55
14	59	77	49	64
16	67	88	56	73
20	96	125	80	104

Cuadro de características según EHE-08		
Elemento	Especificaciones del elemento	Tipo de control
Hormigón	HA-25/B/IIa	Normal
Acero de armaduras	B500 SD	Normal


	FECHA	NOMBRE	FIRMA	ESCUELA POLITÉCNICA SUPERIOR LINARES	
DIBUJADO	28/06/16	Cristian Águila O			
COMPROBADO					
ESCALA: 1 : 50	Proyecto de construcción de aparcamiento Cine San Miguel			Nº PLANO 4.5	Nº HOJA 15/55
	Vigas Viga 2 Planta 1			SUSTITUYE A:	
				SUSTITUIDO POR:	

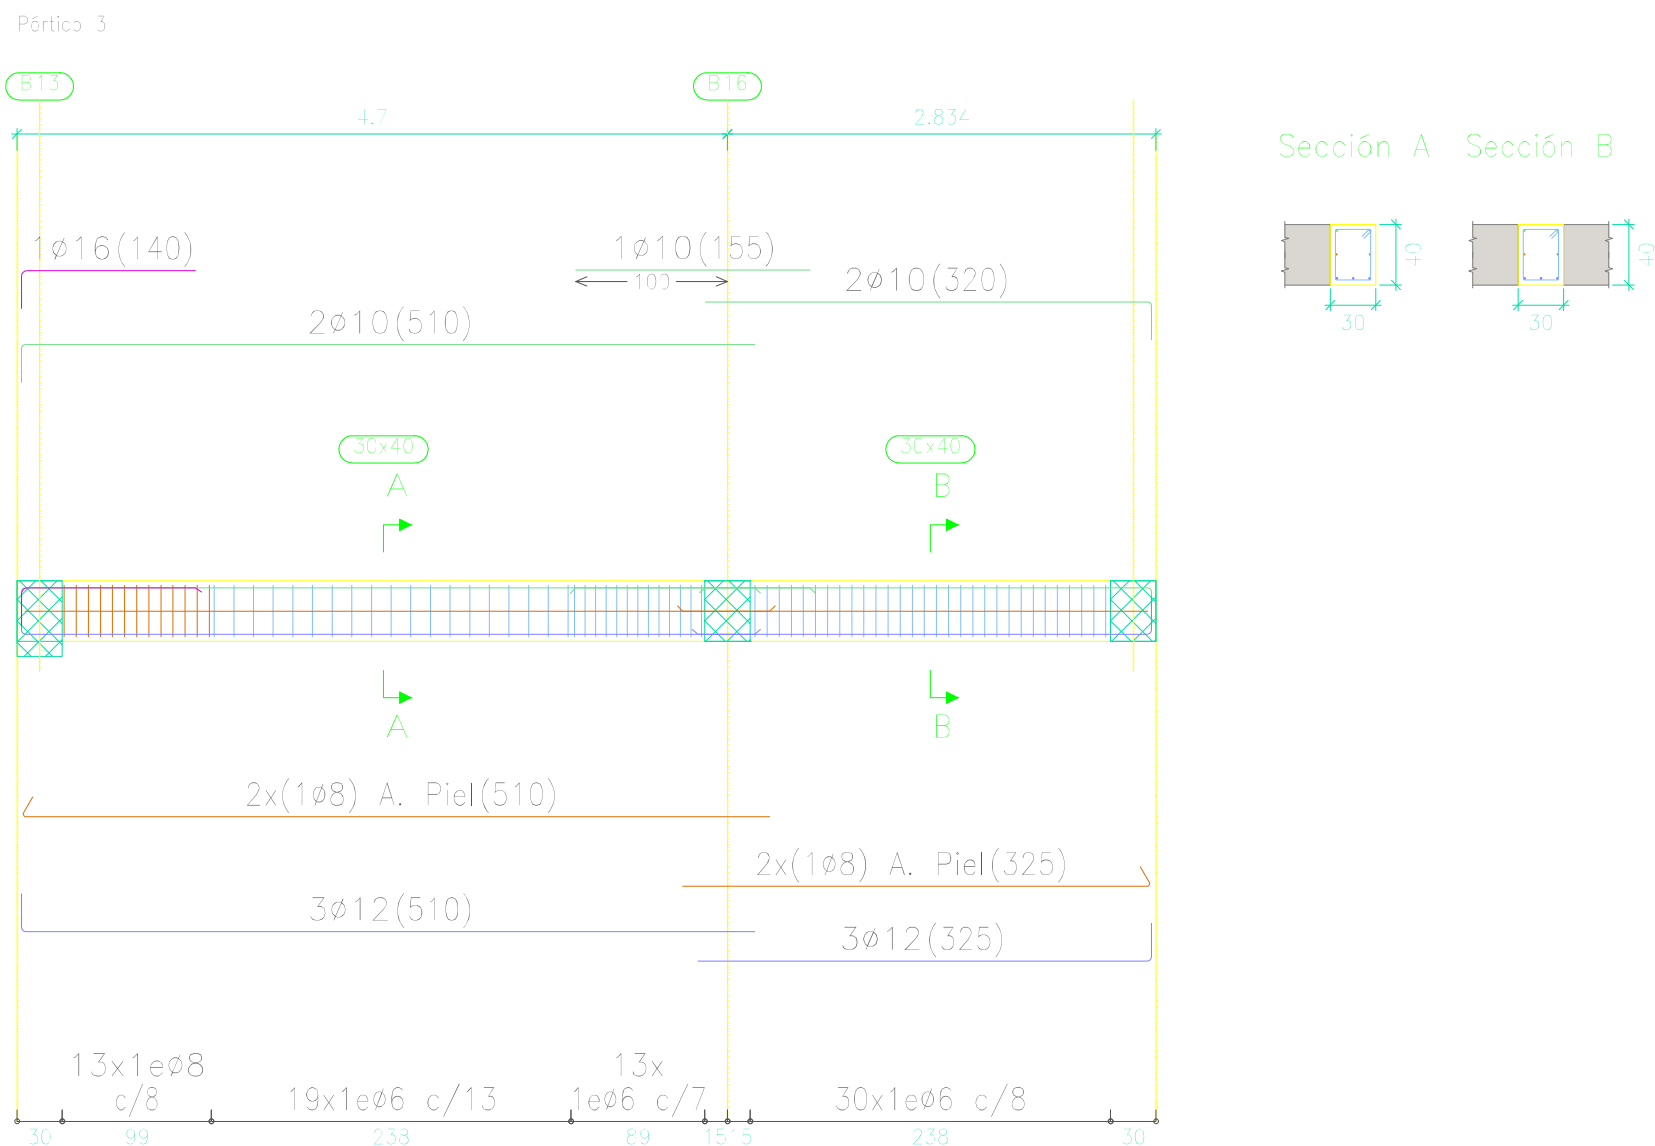

Longitud de solape (cm)				
Diámetro de la barra Ø	Barra traccionada		Barra comprimida	
	Posición I	Posición II	Posición I	Posición II
≤12	50	66	42	55
14	59	77	49	64
16	67	88	56	73
20	96	125	80	104

Cuadro de características según EHE-08		
Elemento	Especificaciones del elemento	Tipo de control
Hormigón	HA-25/B/IIa	Normal
Acero de armaduras	B500 SD	Normal


	FECHA	NOMBRE	FIRMA	ESCUELA POLITÉCNICA SUPERIOR LINARES		
DIBUJADO	28/06/16	Cristian Águila O				
COMPROBADO						
ESCALA: 1 : 50	Proyecto de construcción de aparcamiento Cine San Miguel Vigas Viga 3 Planta 1			Nº PLANO 4.5	Nº HOJA 16/55	
				SUSTITUYE A:		
				SUSTITUIDO POR:		

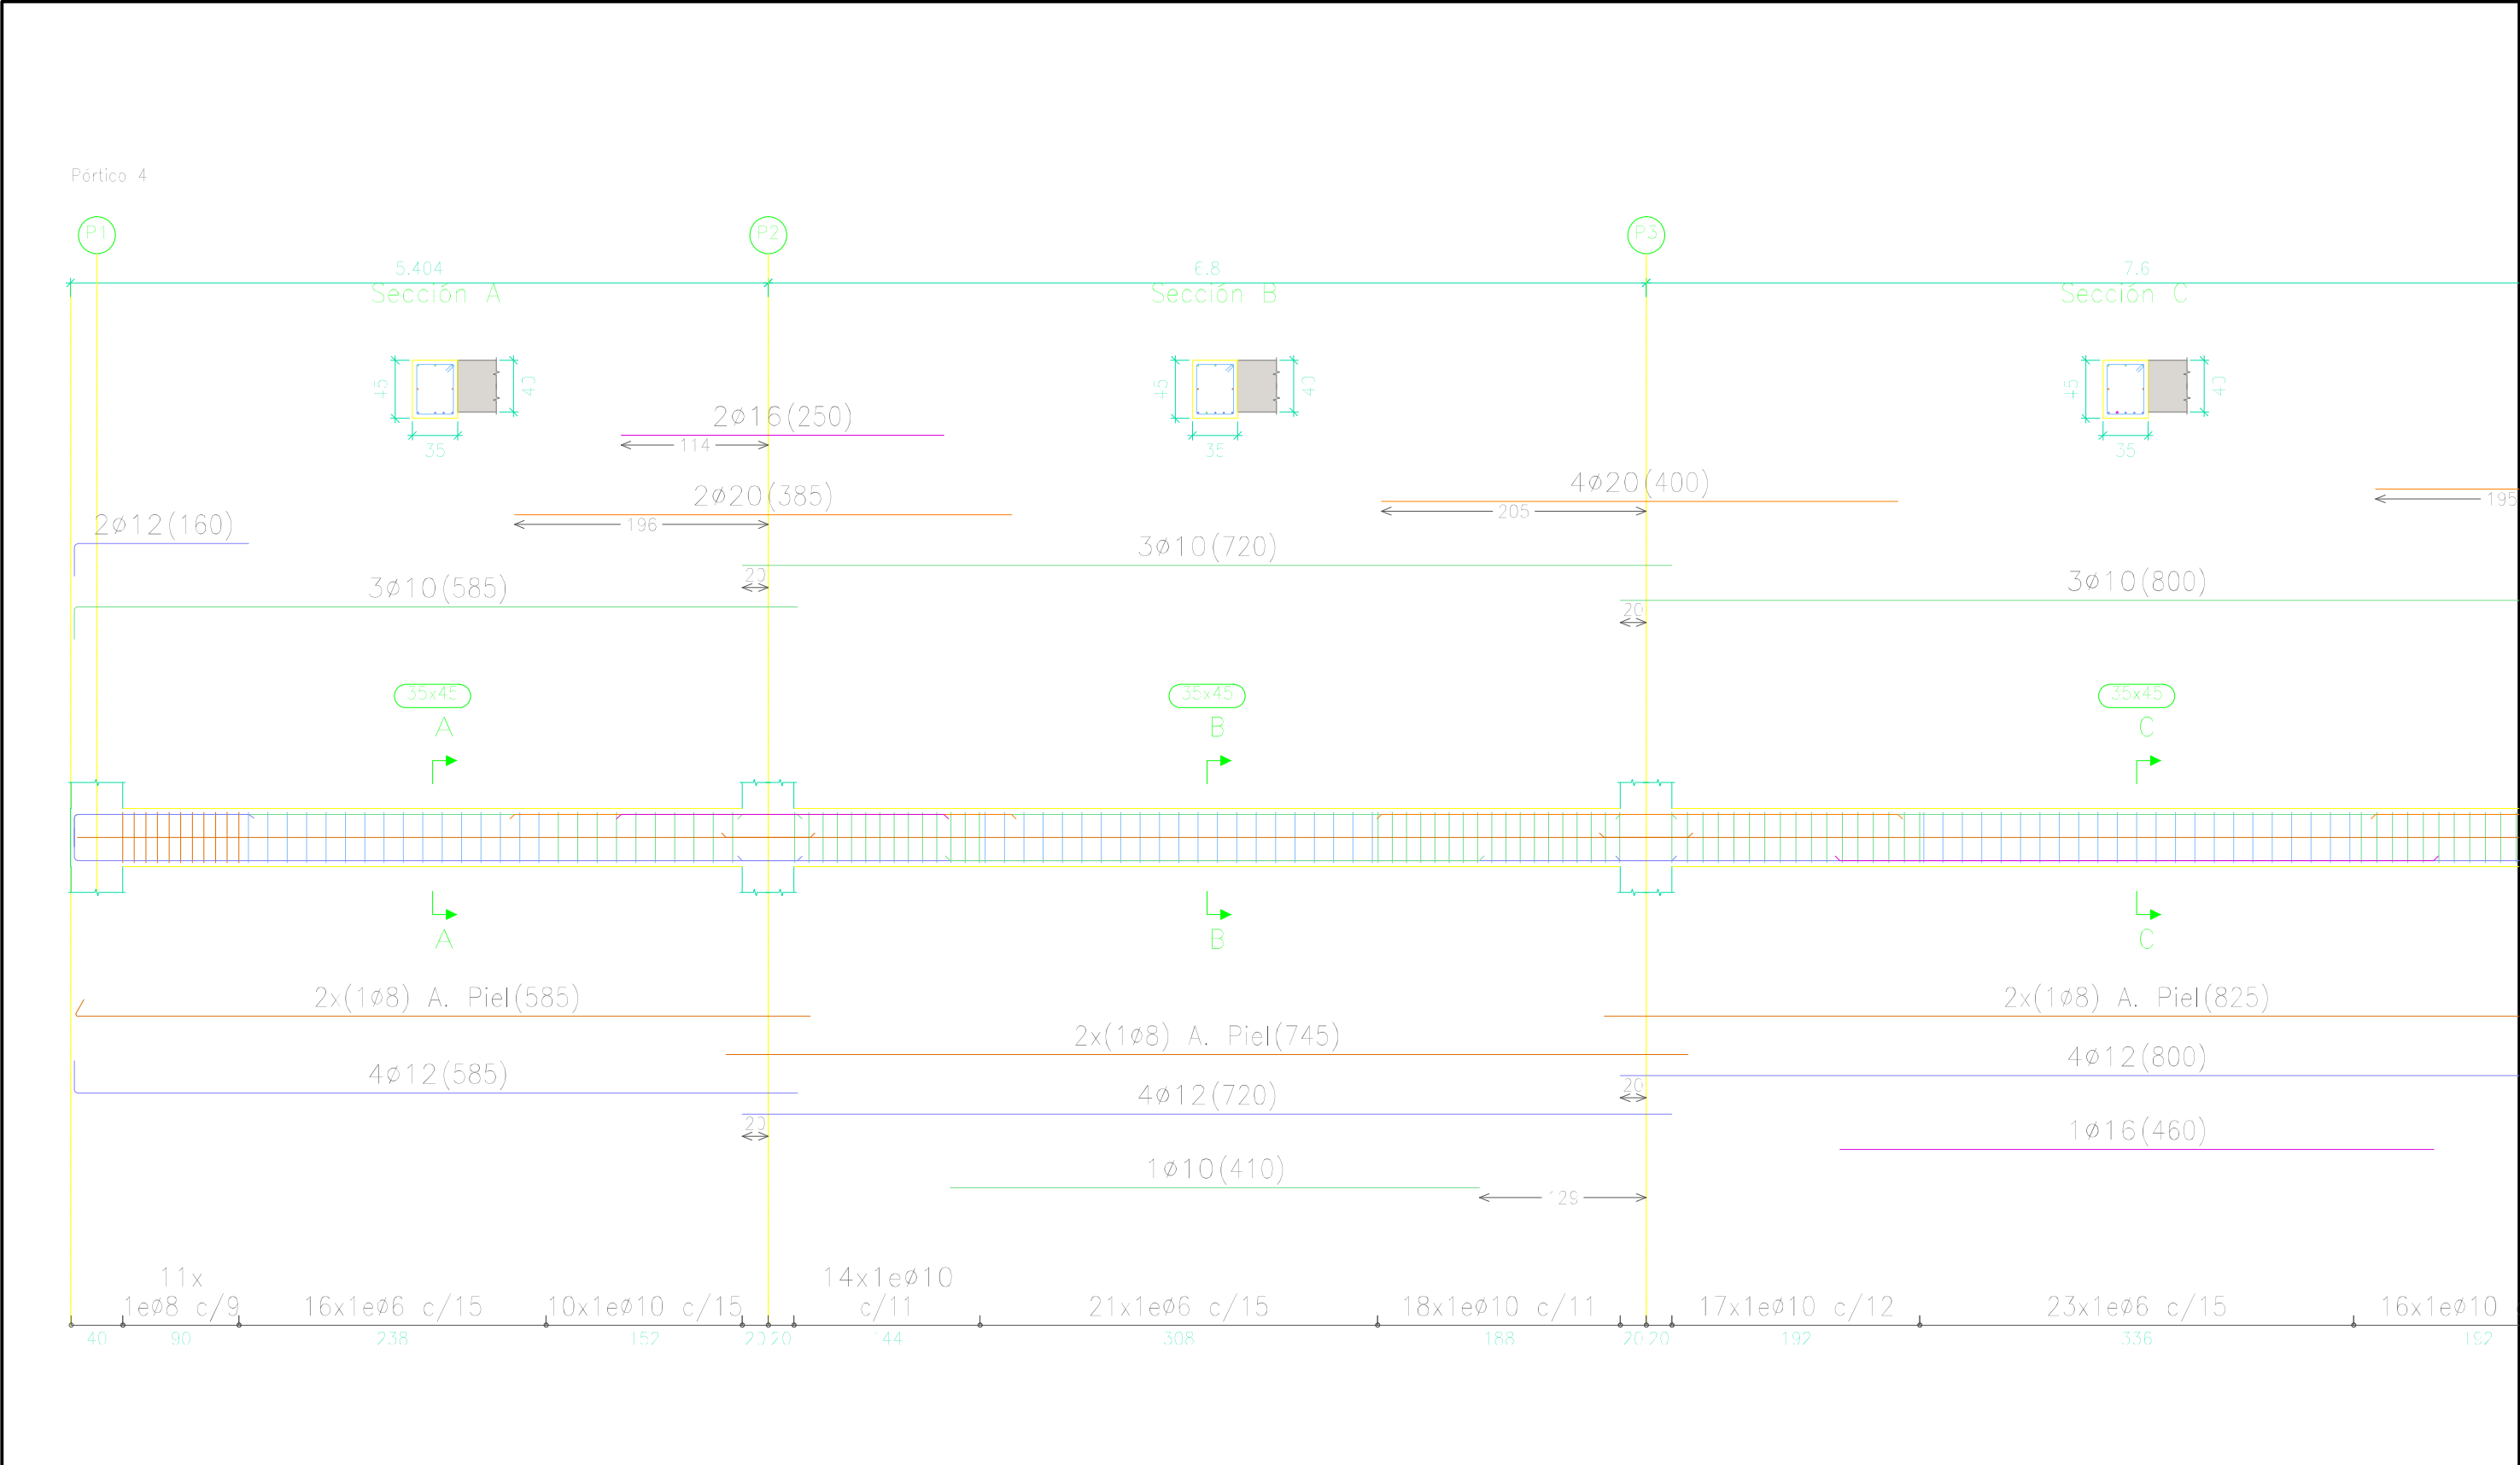

Longitud de solape (cm)				
Diámetro de la barra Ø	Barra traccionada		Barra comprimida	
	Posición I	Posición II	Posición I	Posición II
≤12	50	66	42	55
14	59	77	49	64
16	67	88	56	73
20	96	125	80	104

Cuadro de características según EHE-08		
Elemento	Especificaciones del elemento	Tipo de control
Hormigón	HA-25/B/IIa	Normal
Acero de armaduras	B500 SD	Normal


FECHA	NOMBRE	FIRMA	ESCUELA POLITÉCNICA SUPERIOR LINARES	
DIBUJADO	28/06/16	Cristian Águila O		
COMPROBADO				
ESCALA: 1 : 50	Proyecto de construcción de aparcamiento Cine San Miguel		Nº PLANO 4.5	Nº HOJA 17/55
Vigas			SUSTITUYE A:	
Viga 4a Planta 1			SUSTITUIDO POR:	

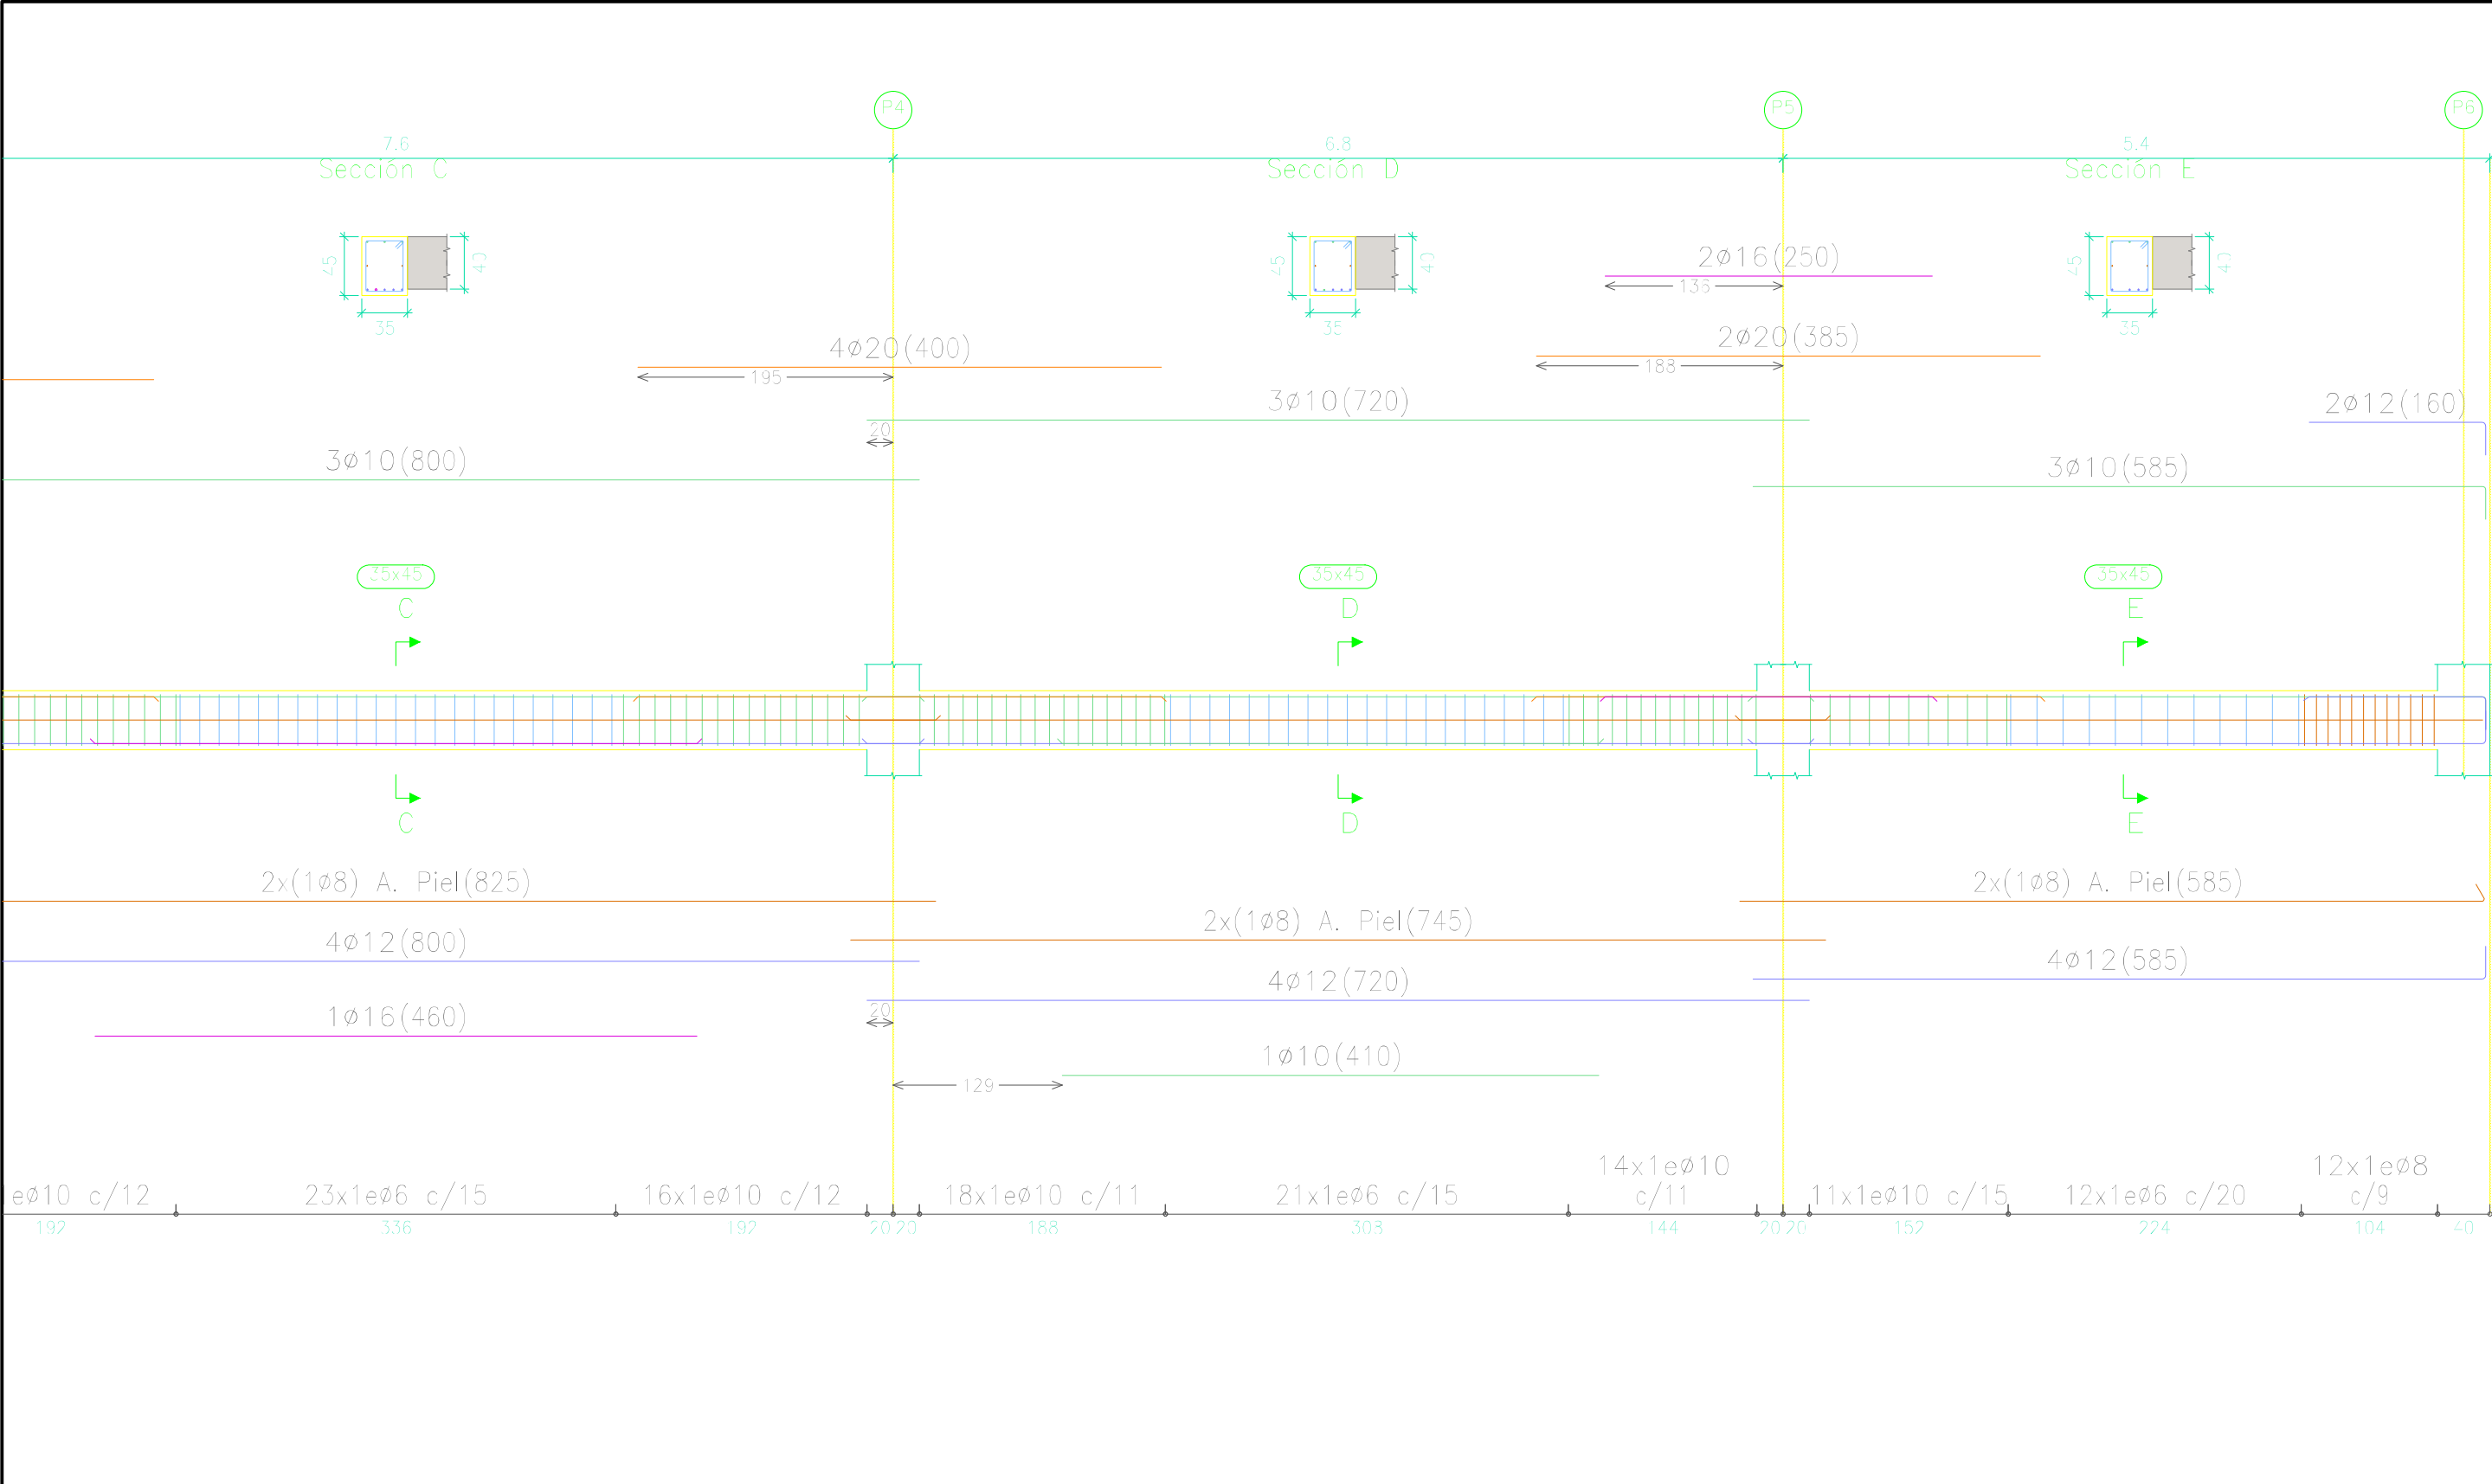


Longitud de solape (cm)				
Diámetro de la barra Ø	Barra traccionada		Barra comprimida	
	Posición I	Posición II	Posición I	Posición II
≤12	50	66	42	55
14	59	77	49	64
16	67	88	56	73
20	96	125	80	104

Cuadro de características según EHE-08		
Elemento	Especificaciones del elemento	Tipo de control
Hormigón	HA-25/B/IIa	Normal
Acero de armaduras	B500 SD	Normal

FECHA	NOMBRE	FIRMA	ESCUELA POLITÉCNICA SUPERIOR LINARES		
DIBUJADO	28/06/16	Cristian Águila O			
COMPROBADO					
ESCALA: 1 : 50	Proyecto de construcción de aparcamiento Cine San Miguel			Nº PLANO 4.5	Nº HOJA 18/55
				Vigas	
				Viga 4b Planta 1	
	SUSTITUYE A:				
SUSTITUIDO POR:					

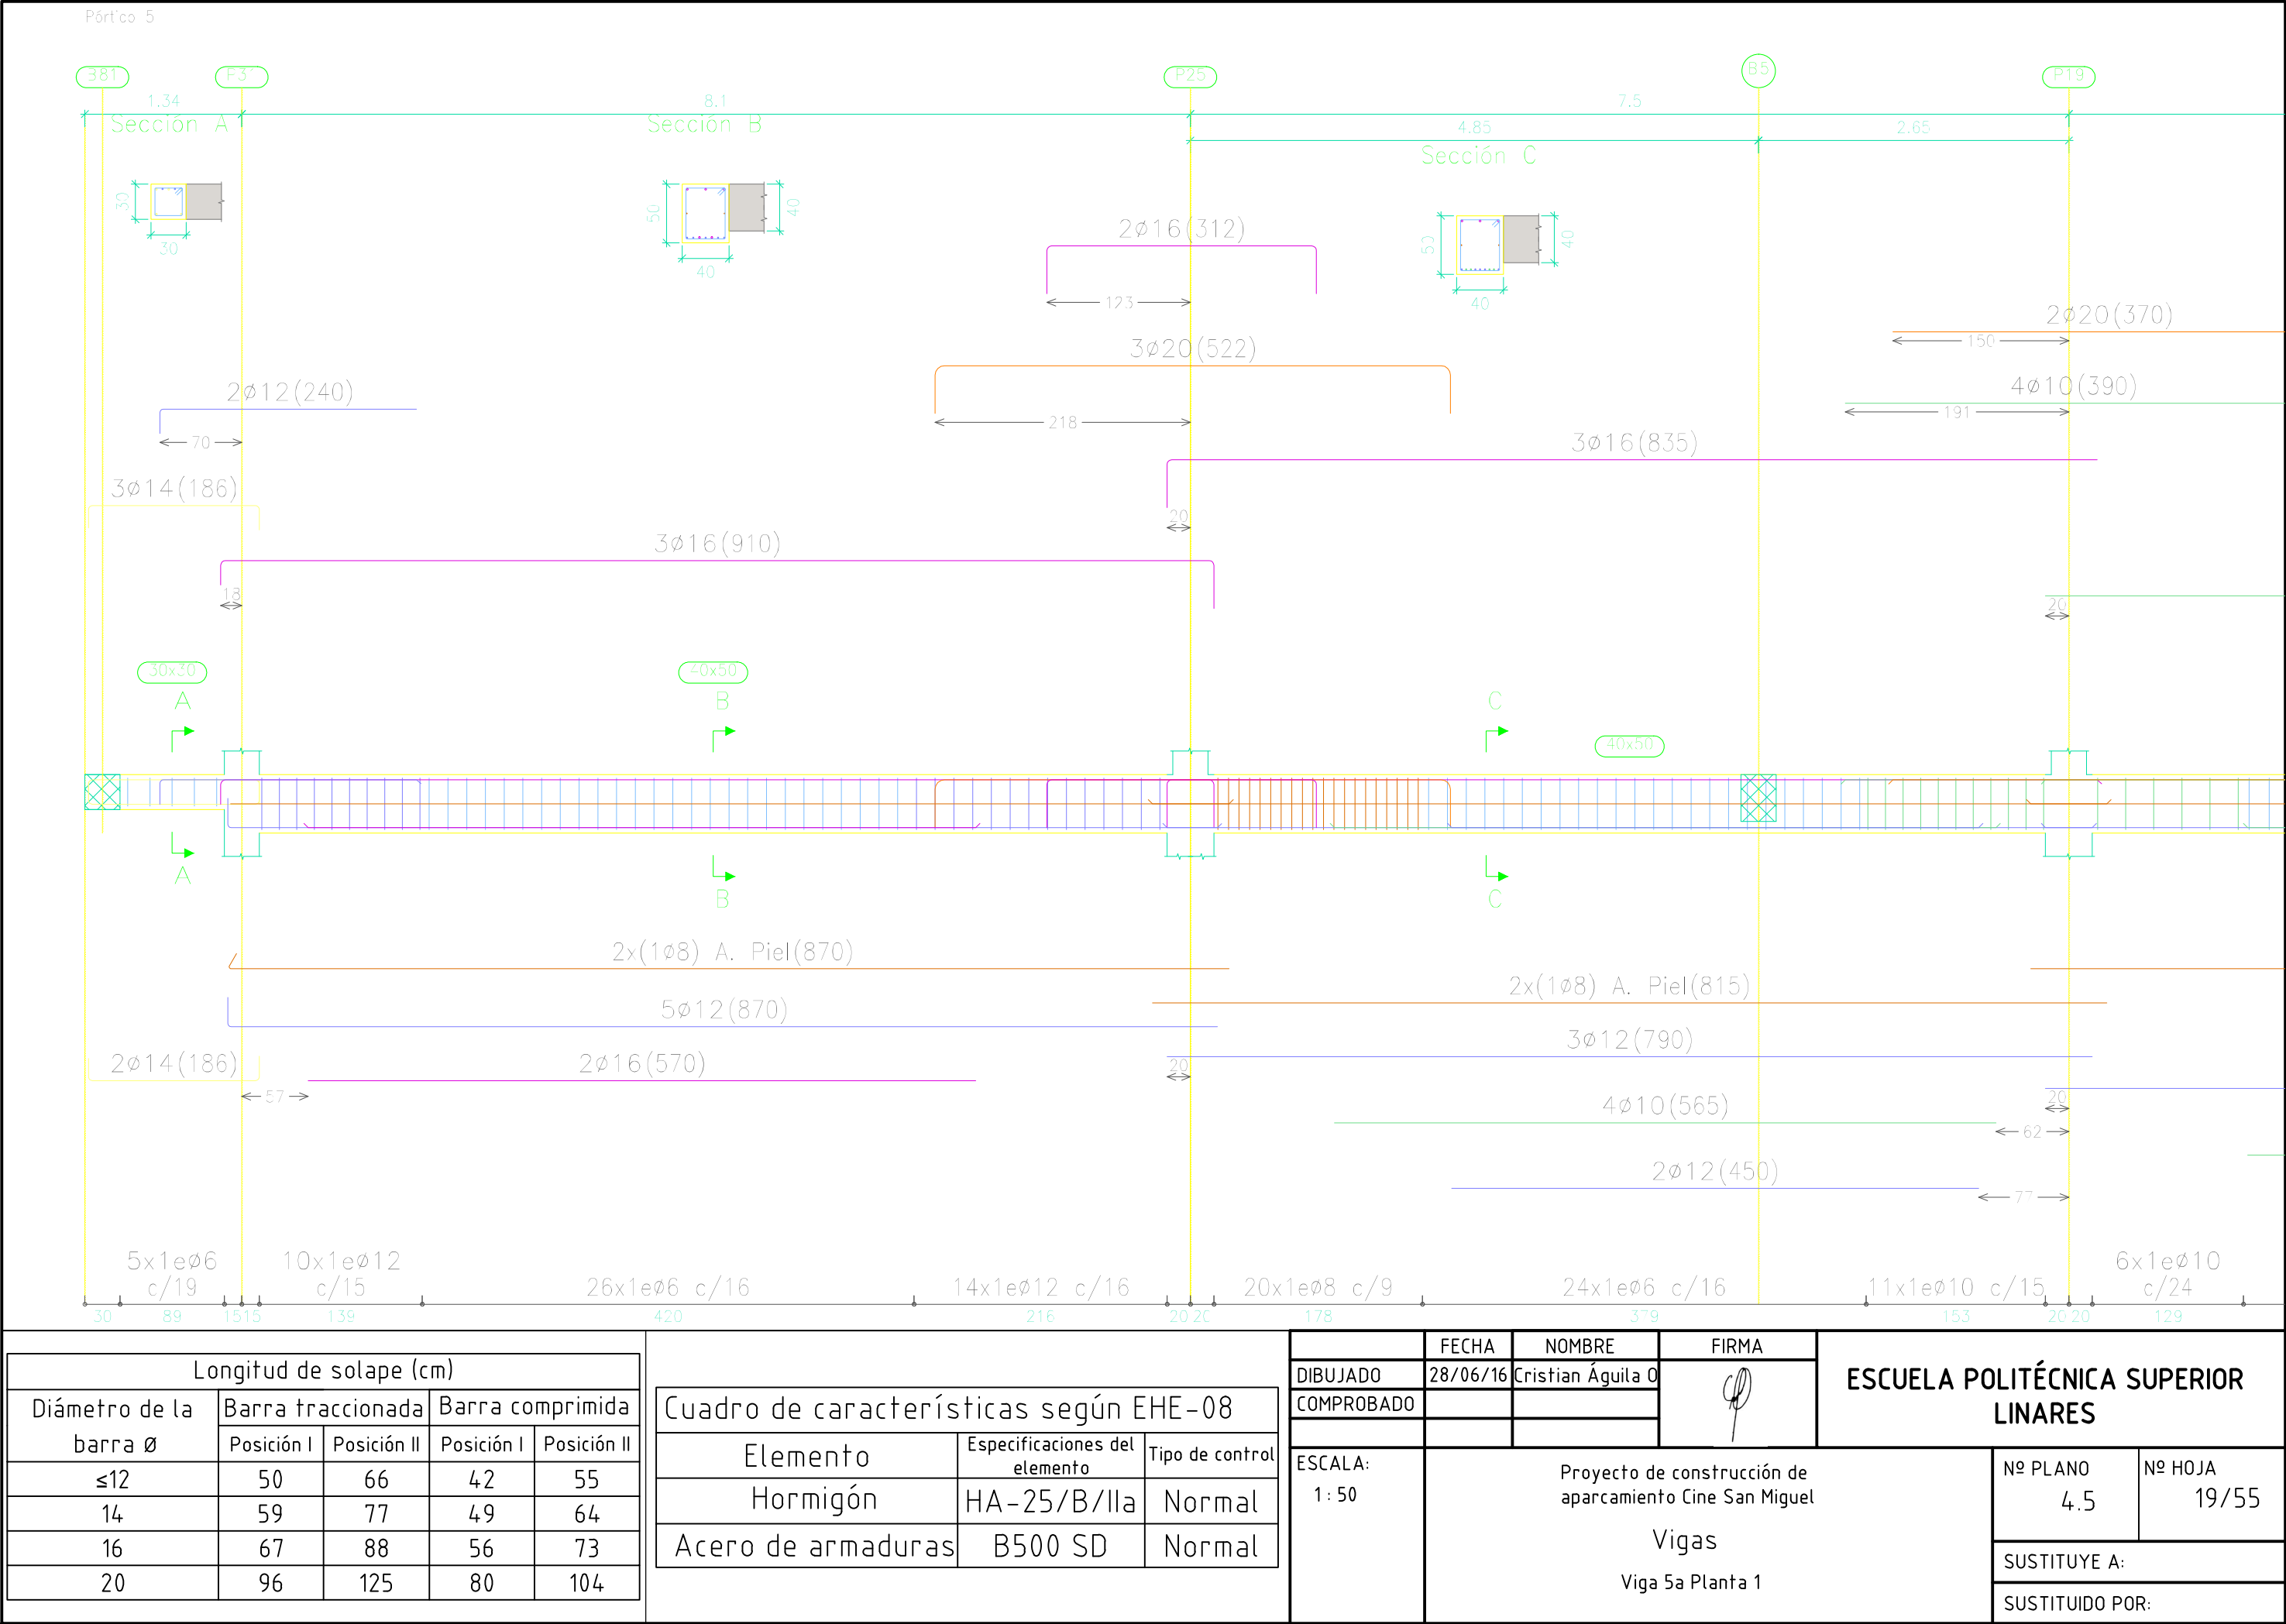

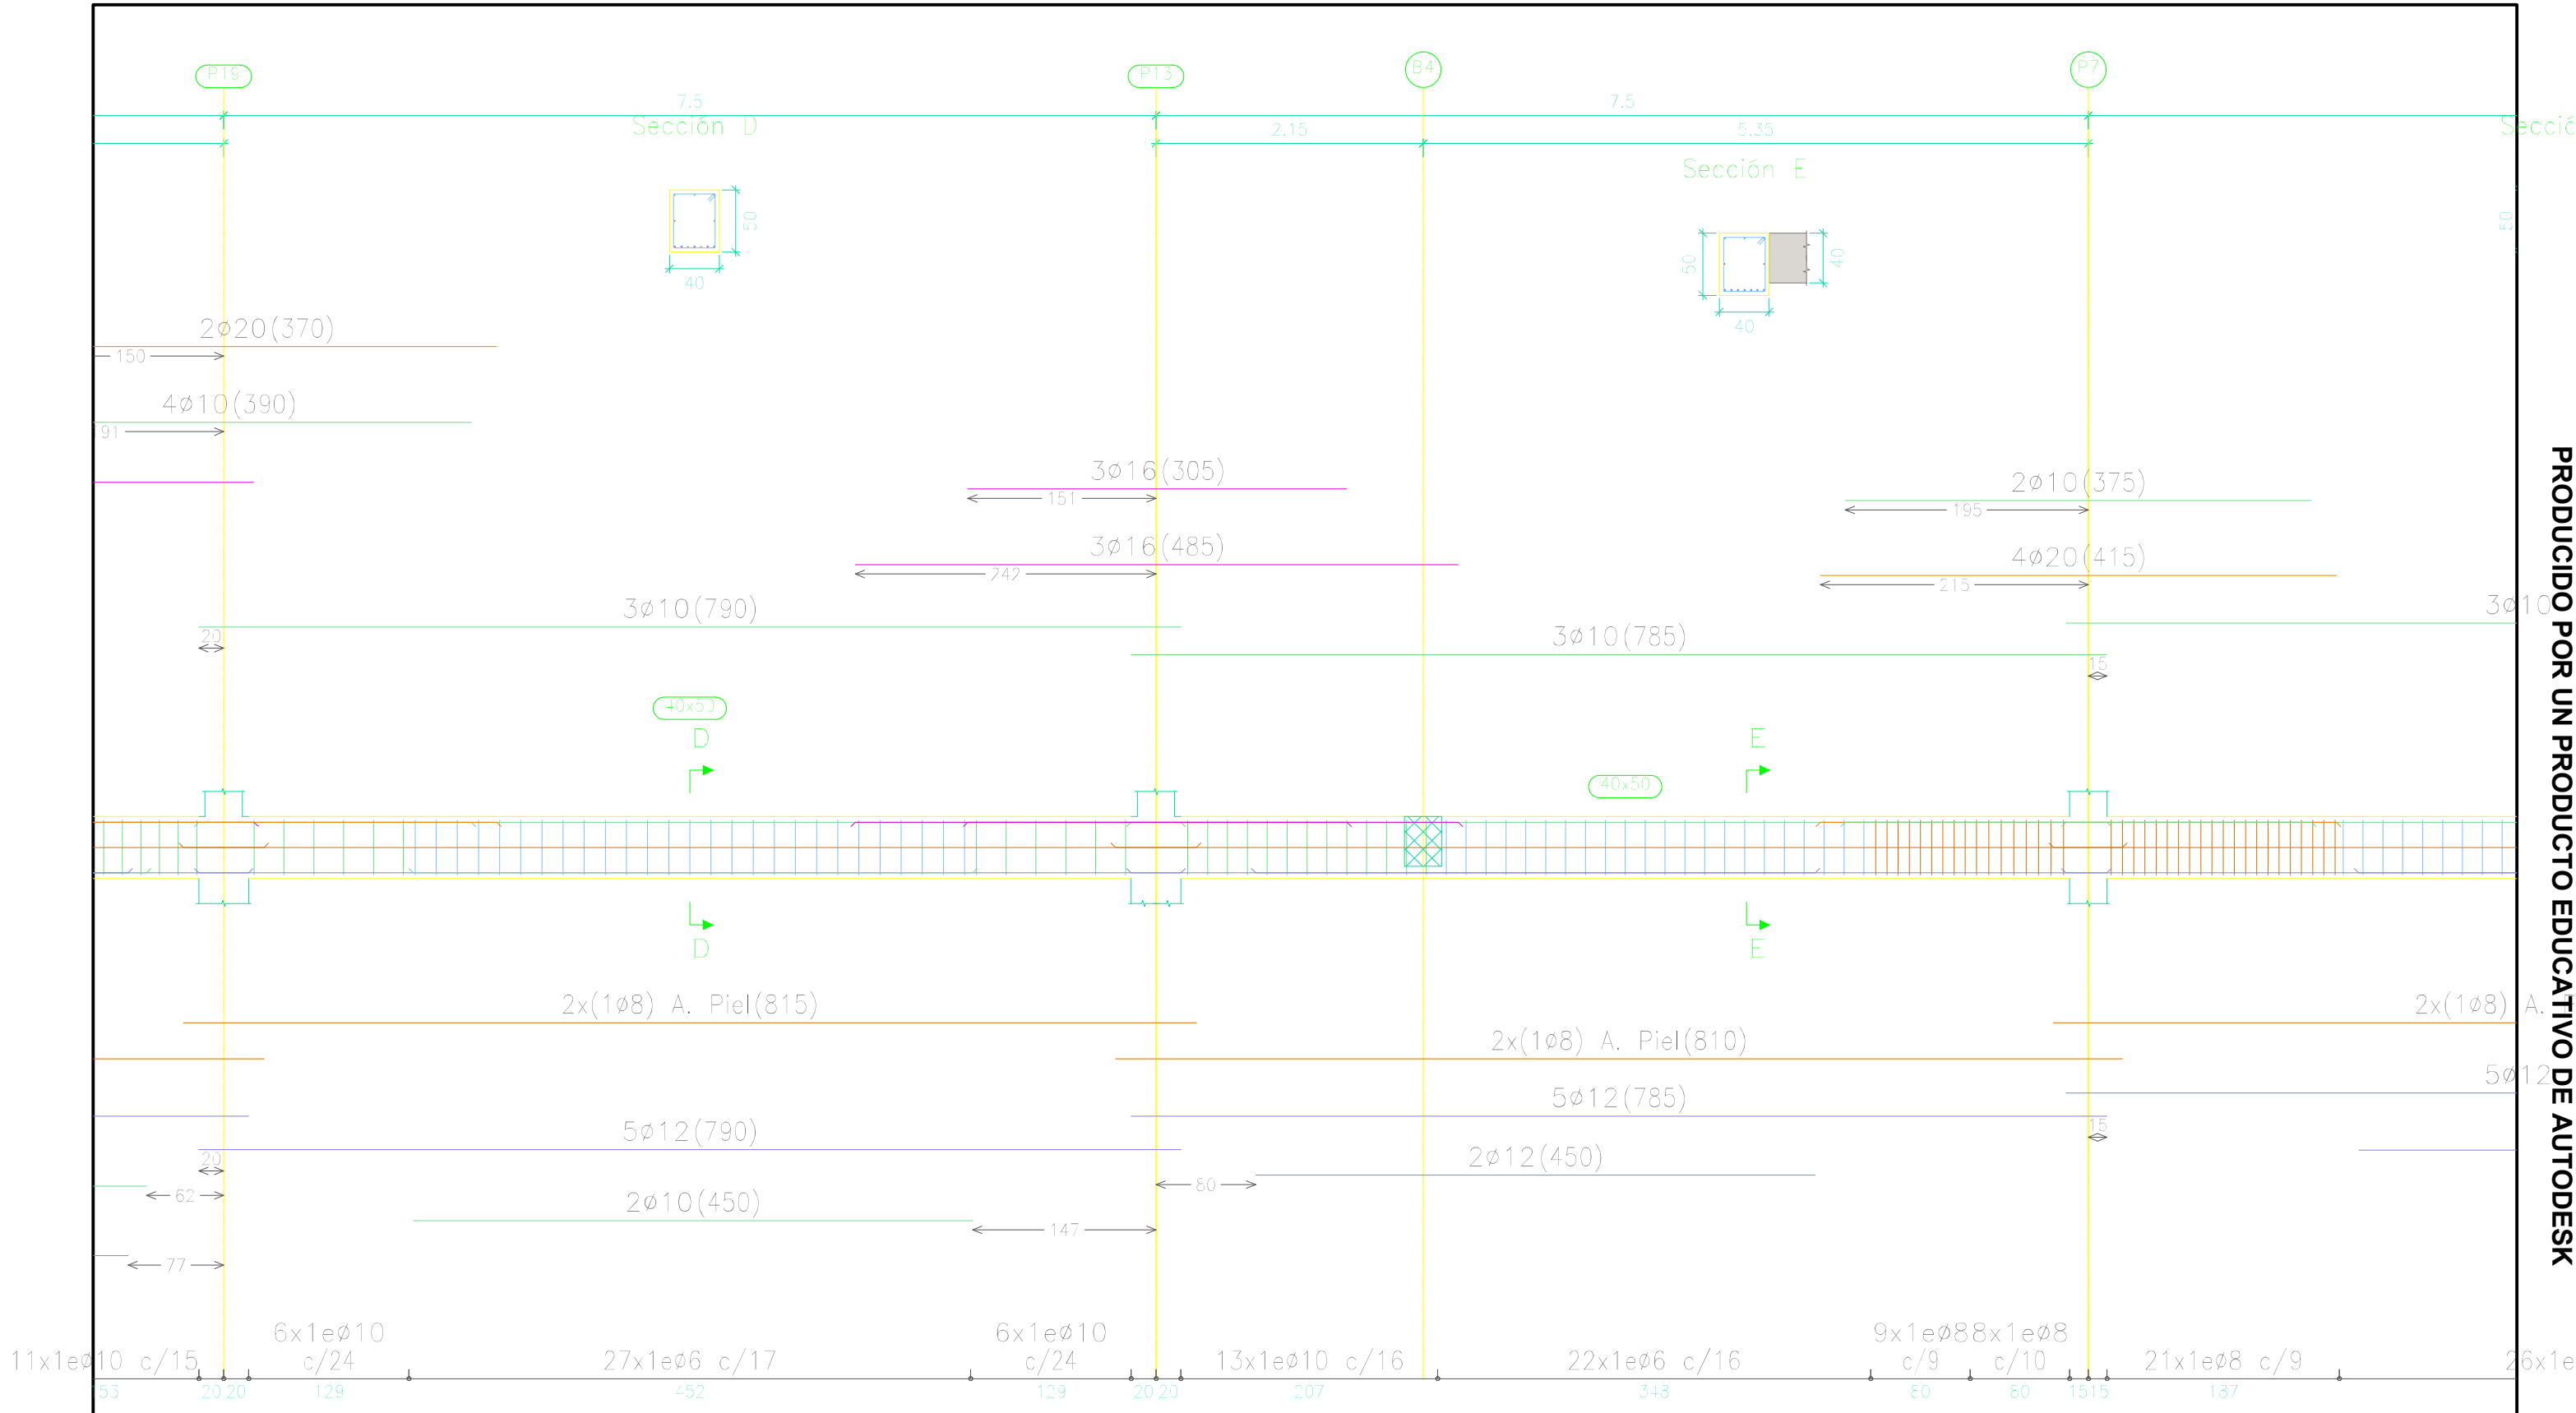


Longitud de solape (cm)				
Diámetro de la barra Ø	Barra traccionada		Barra comprimida	
	Posición I	Posición II	Posición I	Posición II
≤12	50	66	42	55
14	59	77	49	64
16	67	88	56	73
20	96	125	80	104

Cuadro de características según EHE-08		
Elemento	Especificaciones del elemento	Tipo de control
Hormigón	HA-25/B/IIa	Normal
Acero de armaduras	B500 SD	Normal

	FECHA	NOMBRE	FIRMA
DIBUJADO	28/06/16	Cristian Águila O	
COMPROBADO			
ESCALA: 1 : 50	Proyecto de construcción de aparcamiento Cine San Miguel Vigas Viga 5b Planta 1		


ESCUELA POLITÉCNICA SUPERIOR LINARES		
	Nº PLANO 4.5	Nº HOJA 20/55
	SUSTITUYE A:	
	SUSTITUIDO POR:	

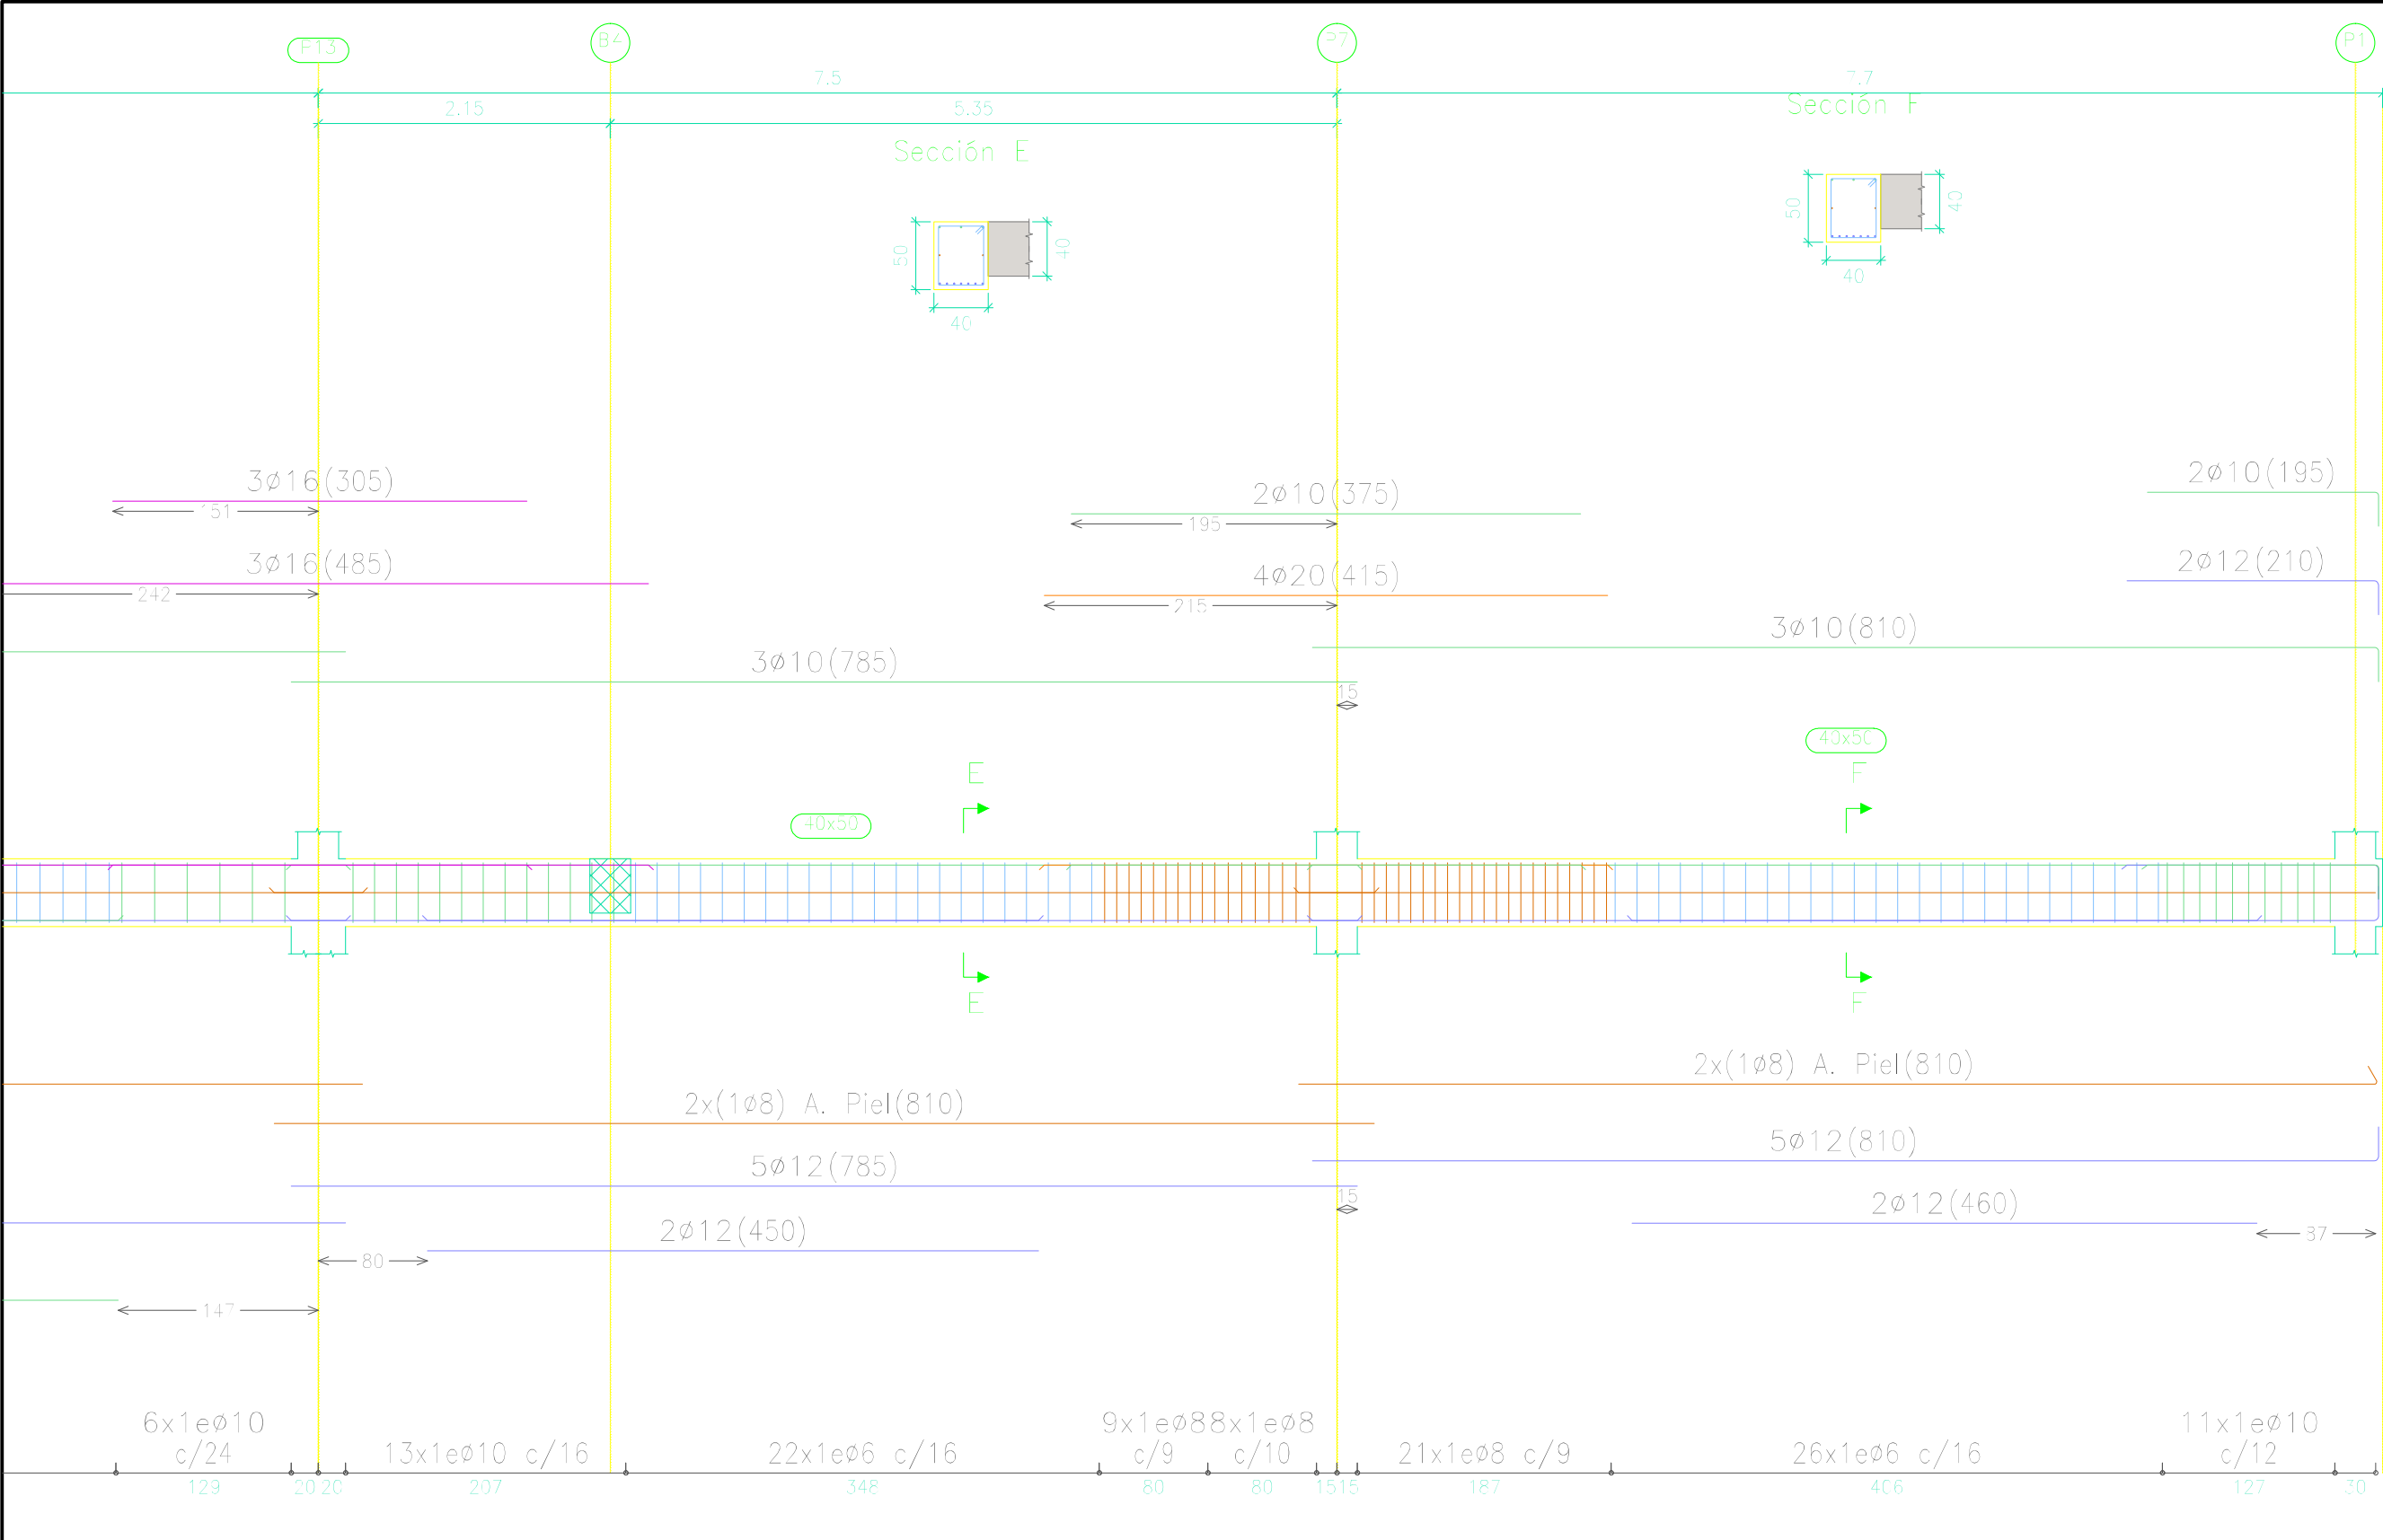



Longitud de solape (cm)				
Diámetro de la barra Ø	Barra traccionada		Barra comprimida	
	Posición I	Posición II	Posición I	Posición II
≤12	50	66	42	55
14	59	77	49	64
16	67	88	56	73
20	96	125	80	104

Cuadro de características según EHE-08		
Elemento	Especificaciones del elemento	Tipo de control
Hormigón	HA-25/B/IIa	Normal
Acero de armaduras	B500 SD	Normal


FECHA	NOMBRE	FIRMA	ESCUELA POLITÉCNICA SUPERIOR LINARES	
DIBUJADO	28/06/16	Cristian Águila O		
COMPROBADO				
ESCALA: 1 : 50	Proyecto de construcción de aparcamiento Cine San Miguel			Nº PLANO 4.5
	Vigas			Nº HOJA 21/55
	Viga 5c Planta 1			SUSTITUYE A:
				SUSTITUIDO POR:

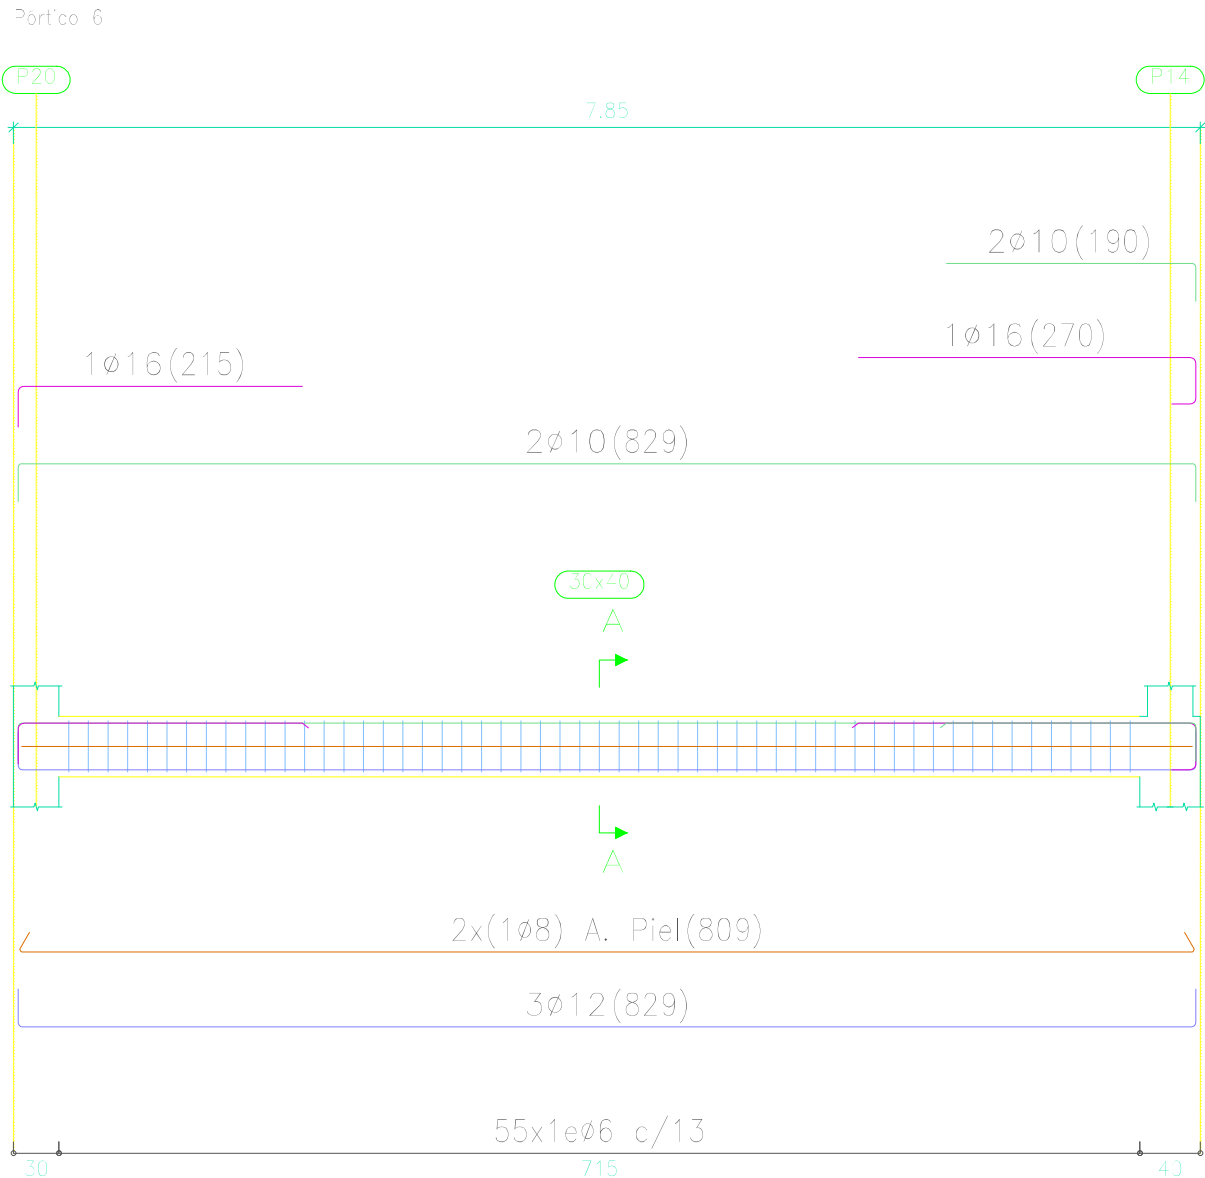

Sección A

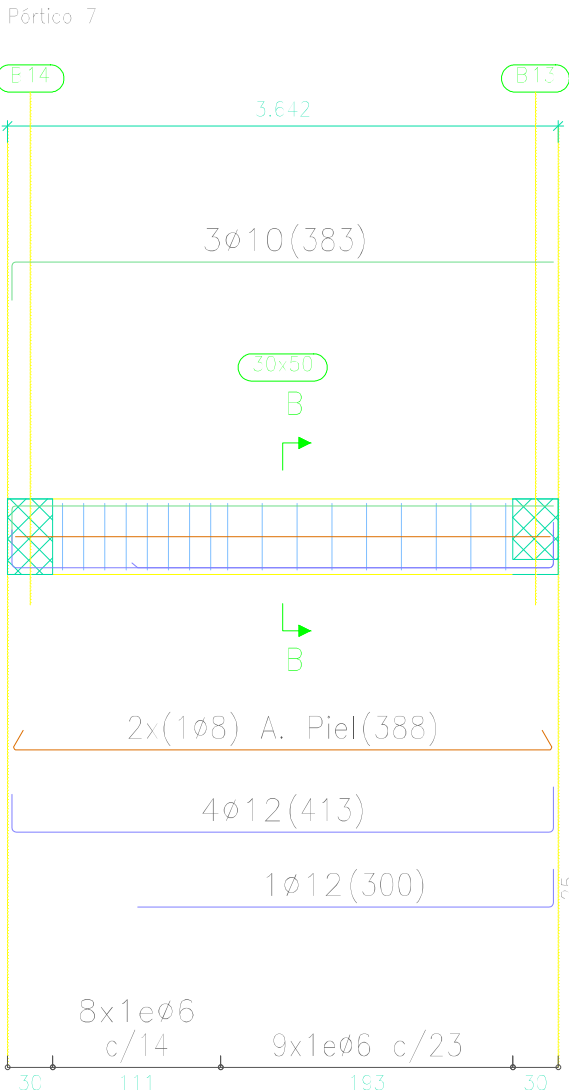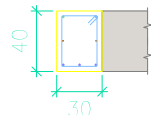





Sección B

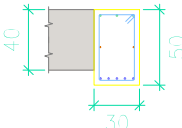

Longitud de solape (cm)				
Diámetro de la barra Ø	Barra traccionada		Barra comprimida	
	Posición I	Posición II	Posición I	Posición II
≤12	50	66	42	55
14	59	77	49	64
16	67	88	56	73
20	96	125	80	104

Cuadro de características según EHE-08		
Elemento	Especificaciones del elemento	Tipo de control
Hormigón	HA-25/B/IIa	Normal
Acero de armaduras	B500 SD	Normal


	FECHA	NOMBRE	FIRMA	ESCUELA POLITÉCNICA SUPERIOR LINARES	
DIBUJADO	28/06/16	Cristian Águila O			
COMPROBADO					
ESCALA: 1 : 50	Proyecto de construcción de aparcamiento Cine San Miguel Vigas Vigas 6-7 Planta 1			Nº PLANO 4.5	Nº HOJA 22/55
				SUSTITUYE A:	
				SUSTITUIDO POR:	

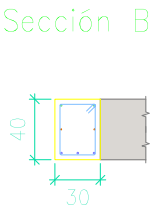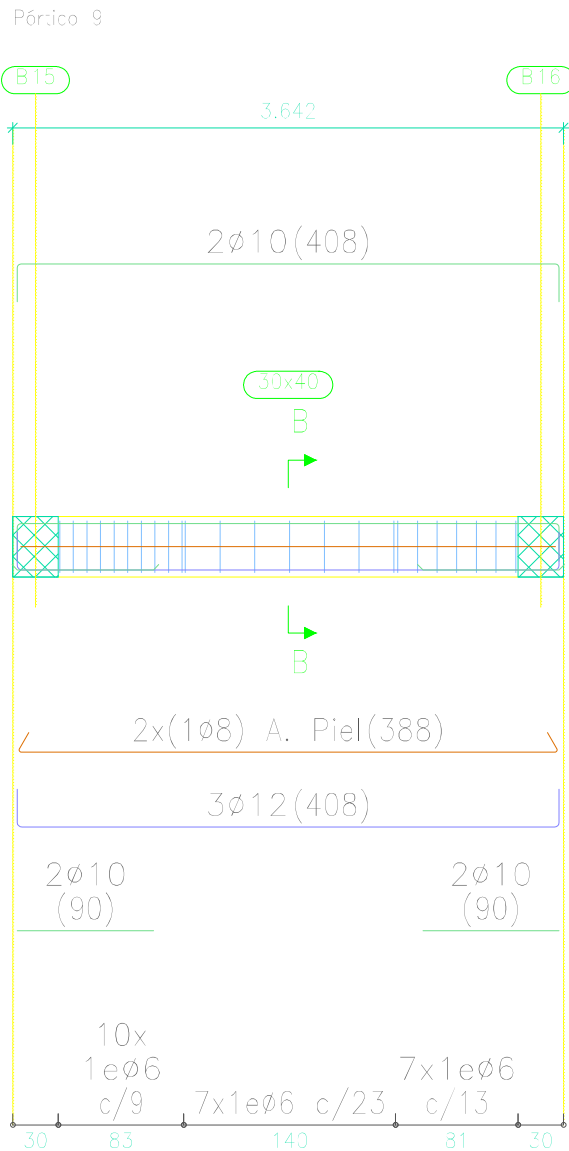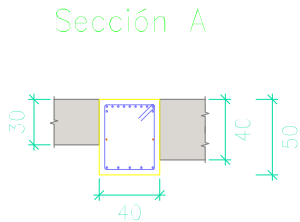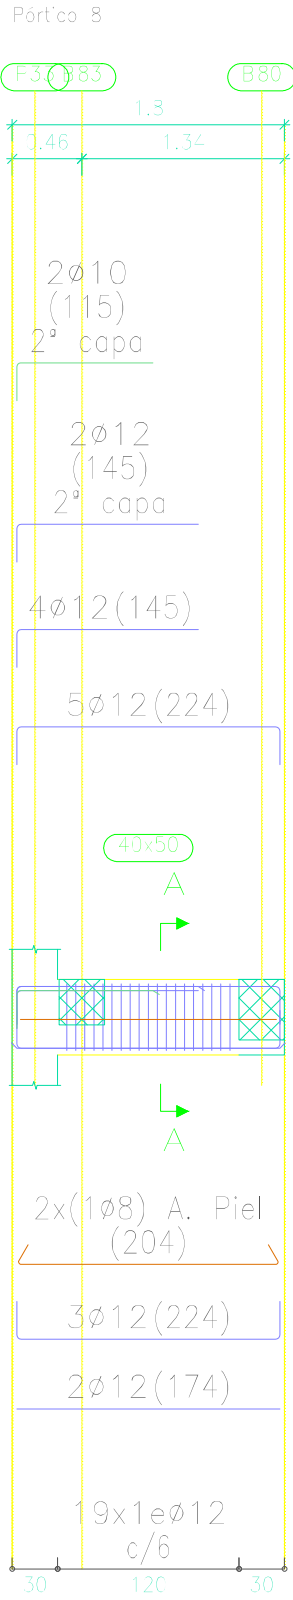

Longitud de solape (cm)				
Diámetro de la barra Ø	Barra traccionada		Barra comprimida	
	Posición I	Posición II	Posición I	Posición II
≤12	50	66	42	55
14	59	77	49	64
16	67	88	56	73
20	96	125	80	104

Cuadro de características según EHE-08		
Elemento	Especificaciones del elemento	Tipo de control
Hormigón	HA-25/B/IIa	Normal
Acero de armaduras	B500 SD	Normal


	FECHA	NOMBRE	FIRMA	ESCUELA POLITÉCNICA SUPERIOR LINARES		
DIBUJADO	28/06/16	Cristian Águila O				
COMPROBADO						
ESCALA: 1 : 50	Proyecto de construcción de aparcamiento Cine San Miguel Vigas Vigas 8-9 Planta 1			Nº PLANO 4.5	Nº HOJA 23/55	
				SUSTITUYE A:		
				SUSTITUIDO POR:		

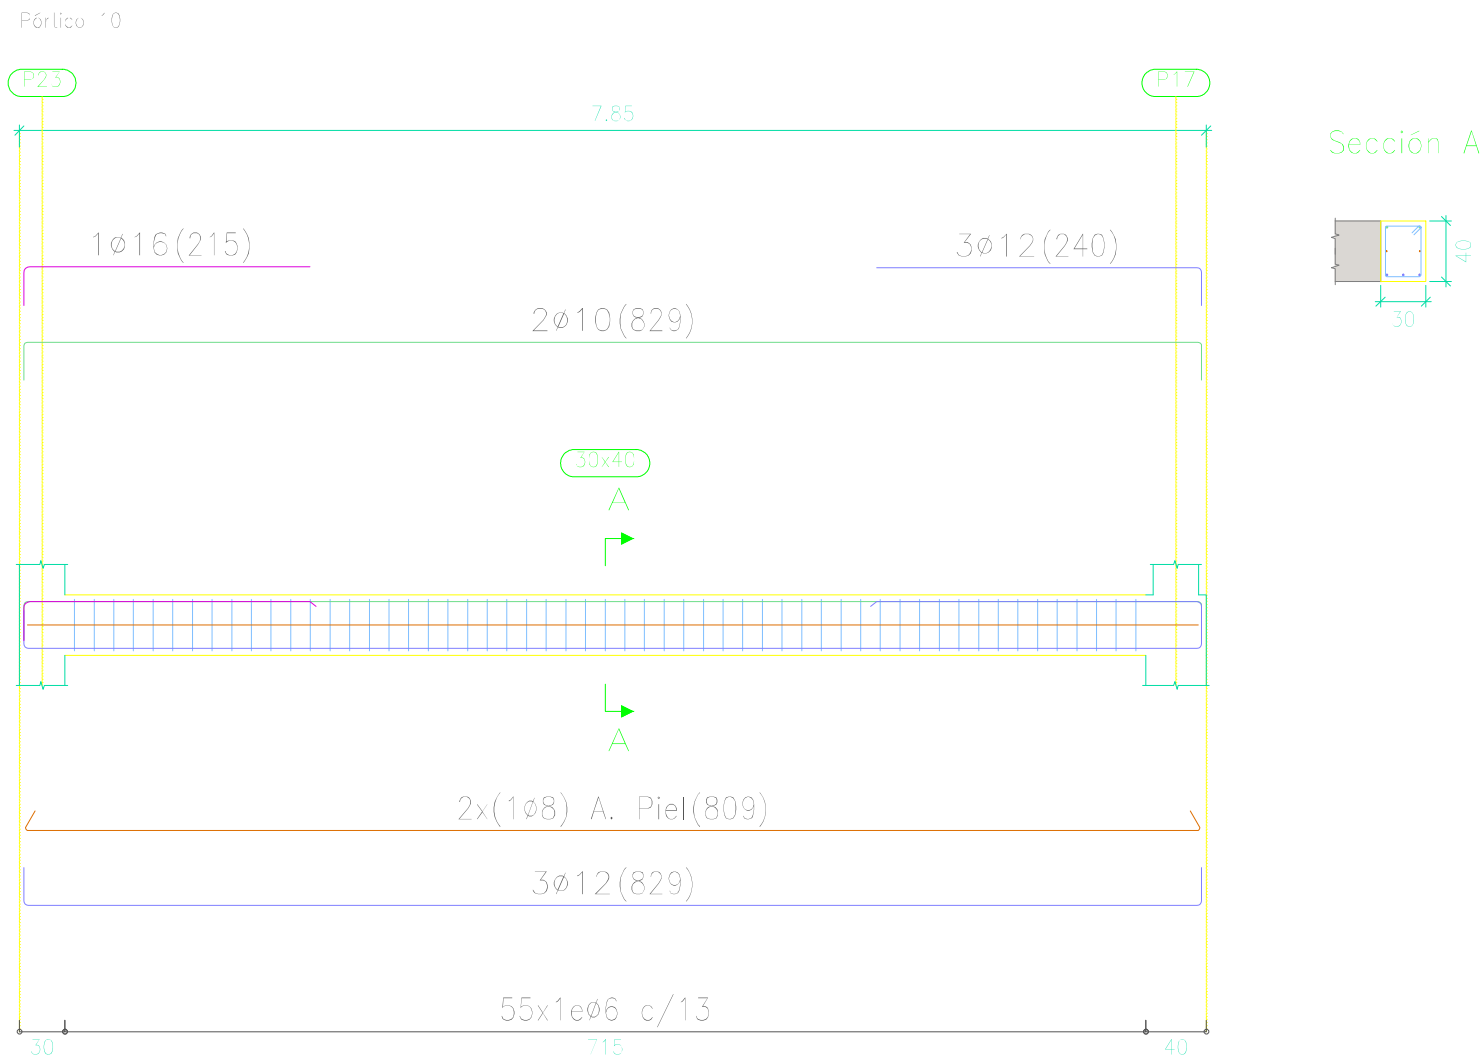

Longitud de solape (cm)				
Diámetro de la barra Ø	Barra traccionada		Barra comprimida	
	Posición I	Posición II	Posición I	Posición II
≤12	50	66	42	55
14	59	77	49	64
16	67	88	56	73
20	96	125	80	104

Cuadro de características según EHE-08		
Elemento	Especificaciones del elemento	Tipo de control
Hormigón	HA-25/B/IIa	Normal
Acero de armaduras	B500 SD	Normal


	FECHA	NOMBRE	FIRMA	ESCUELA POLITÉCNICA SUPERIOR LINARES	
DIBUJADO	28/06/16	Cristian Águila O			
COMPROBADO					
ESCALA:	Proyecto de construcción de aparcamiento Cine San Miguel			Nº PLANO	Nº HOJA
1 : 50				4.5	24 / 55
				SUSTITUYE A:	
	Vigas			SUSTITUIDO POR:	
	Viga 10 Planta 1				

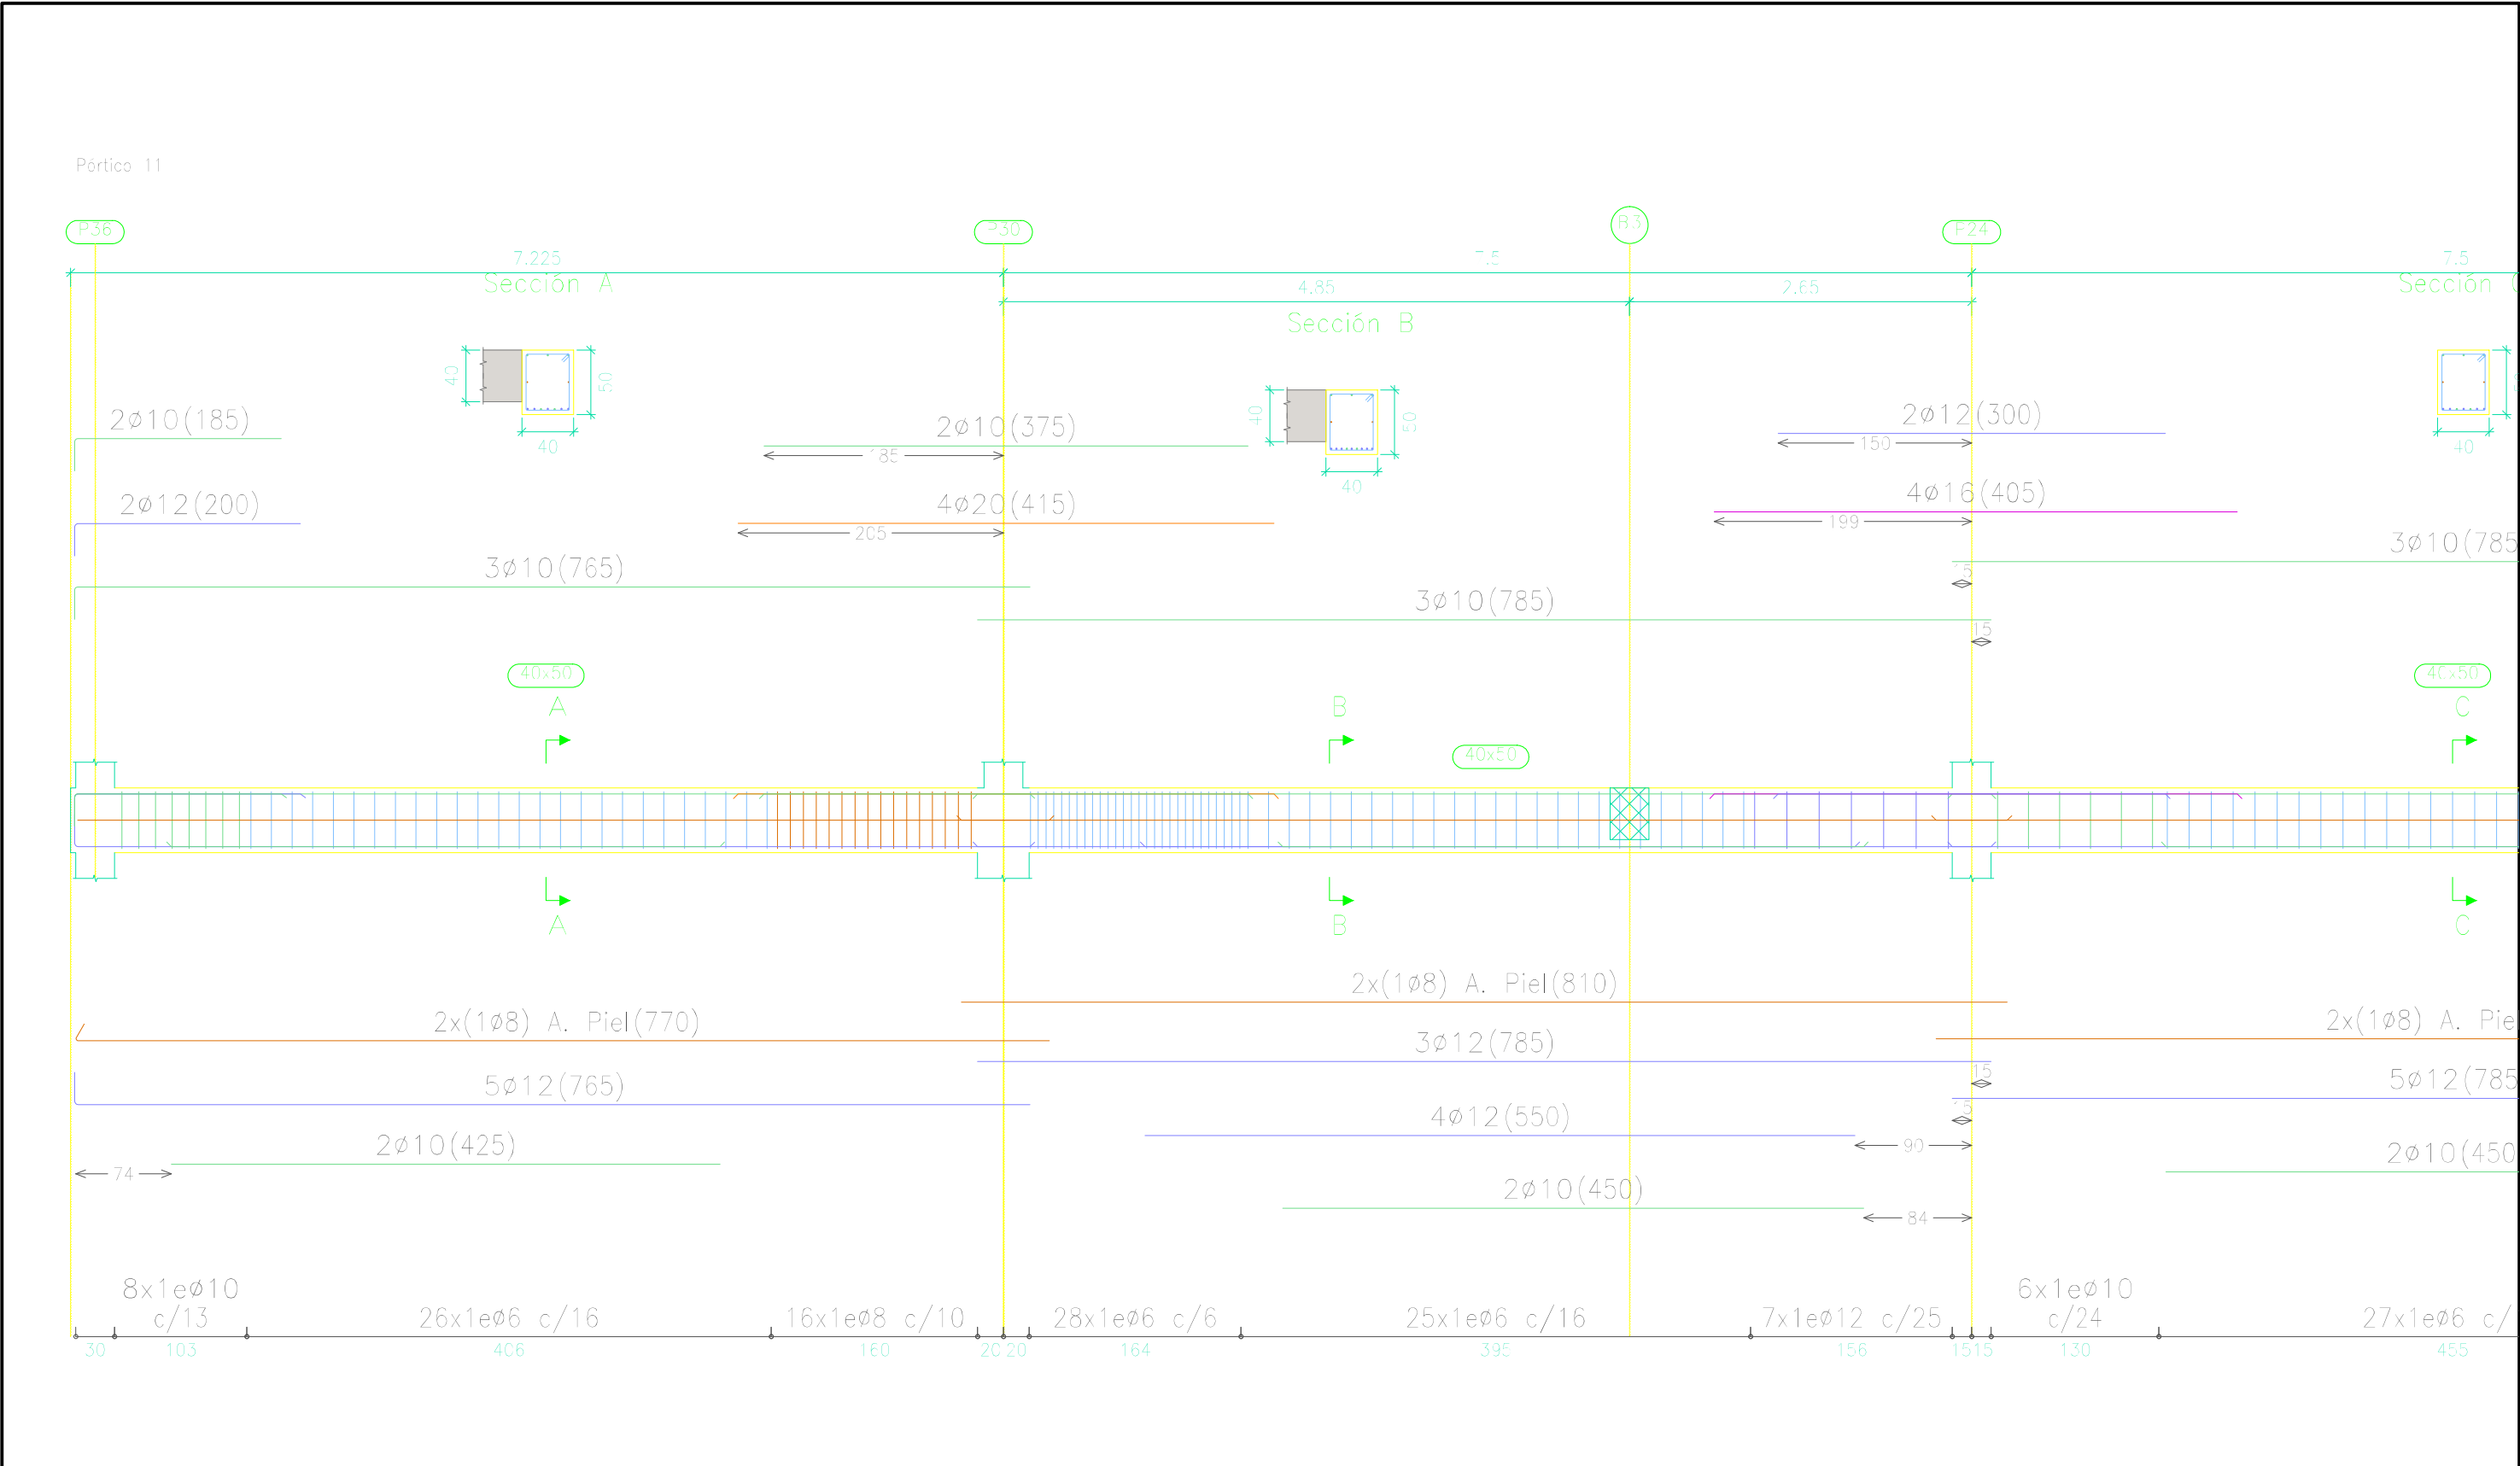

Longitud de solape (cm)				
Diámetro de la barra Ø	Barra traccionada		Barra comprimida	
	Posición I	Posición II	Posición I	Posición II
≤12	50	66	42	55
14	59	77	49	64
16	67	88	56	73
20	96	125	80	104

Cuadro de características según EHE-08		
Elemento	Especificaciones del elemento	Tipo de control
Hormigón	HA-25/B/IIa	Normal
Acero de armaduras	B500 SD	Normal


FECHA	NOMBRE	FIRMA	ESCUELA POLITÉCNICA SUPERIOR LINARES		
DIBUJADO	28/06/16	Cristian Águila O		Proyecto de construcción de aparcamiento Cine San Miguel	Vigas
COMPROBADO					
ESCALA:	1 : 50	Viga 11a Planta 1			
			Nº PLANO	Nº HOJA	
			4.5	25/55	
			SUSTITUYE A:		
			SUSTITUIDO POR:		

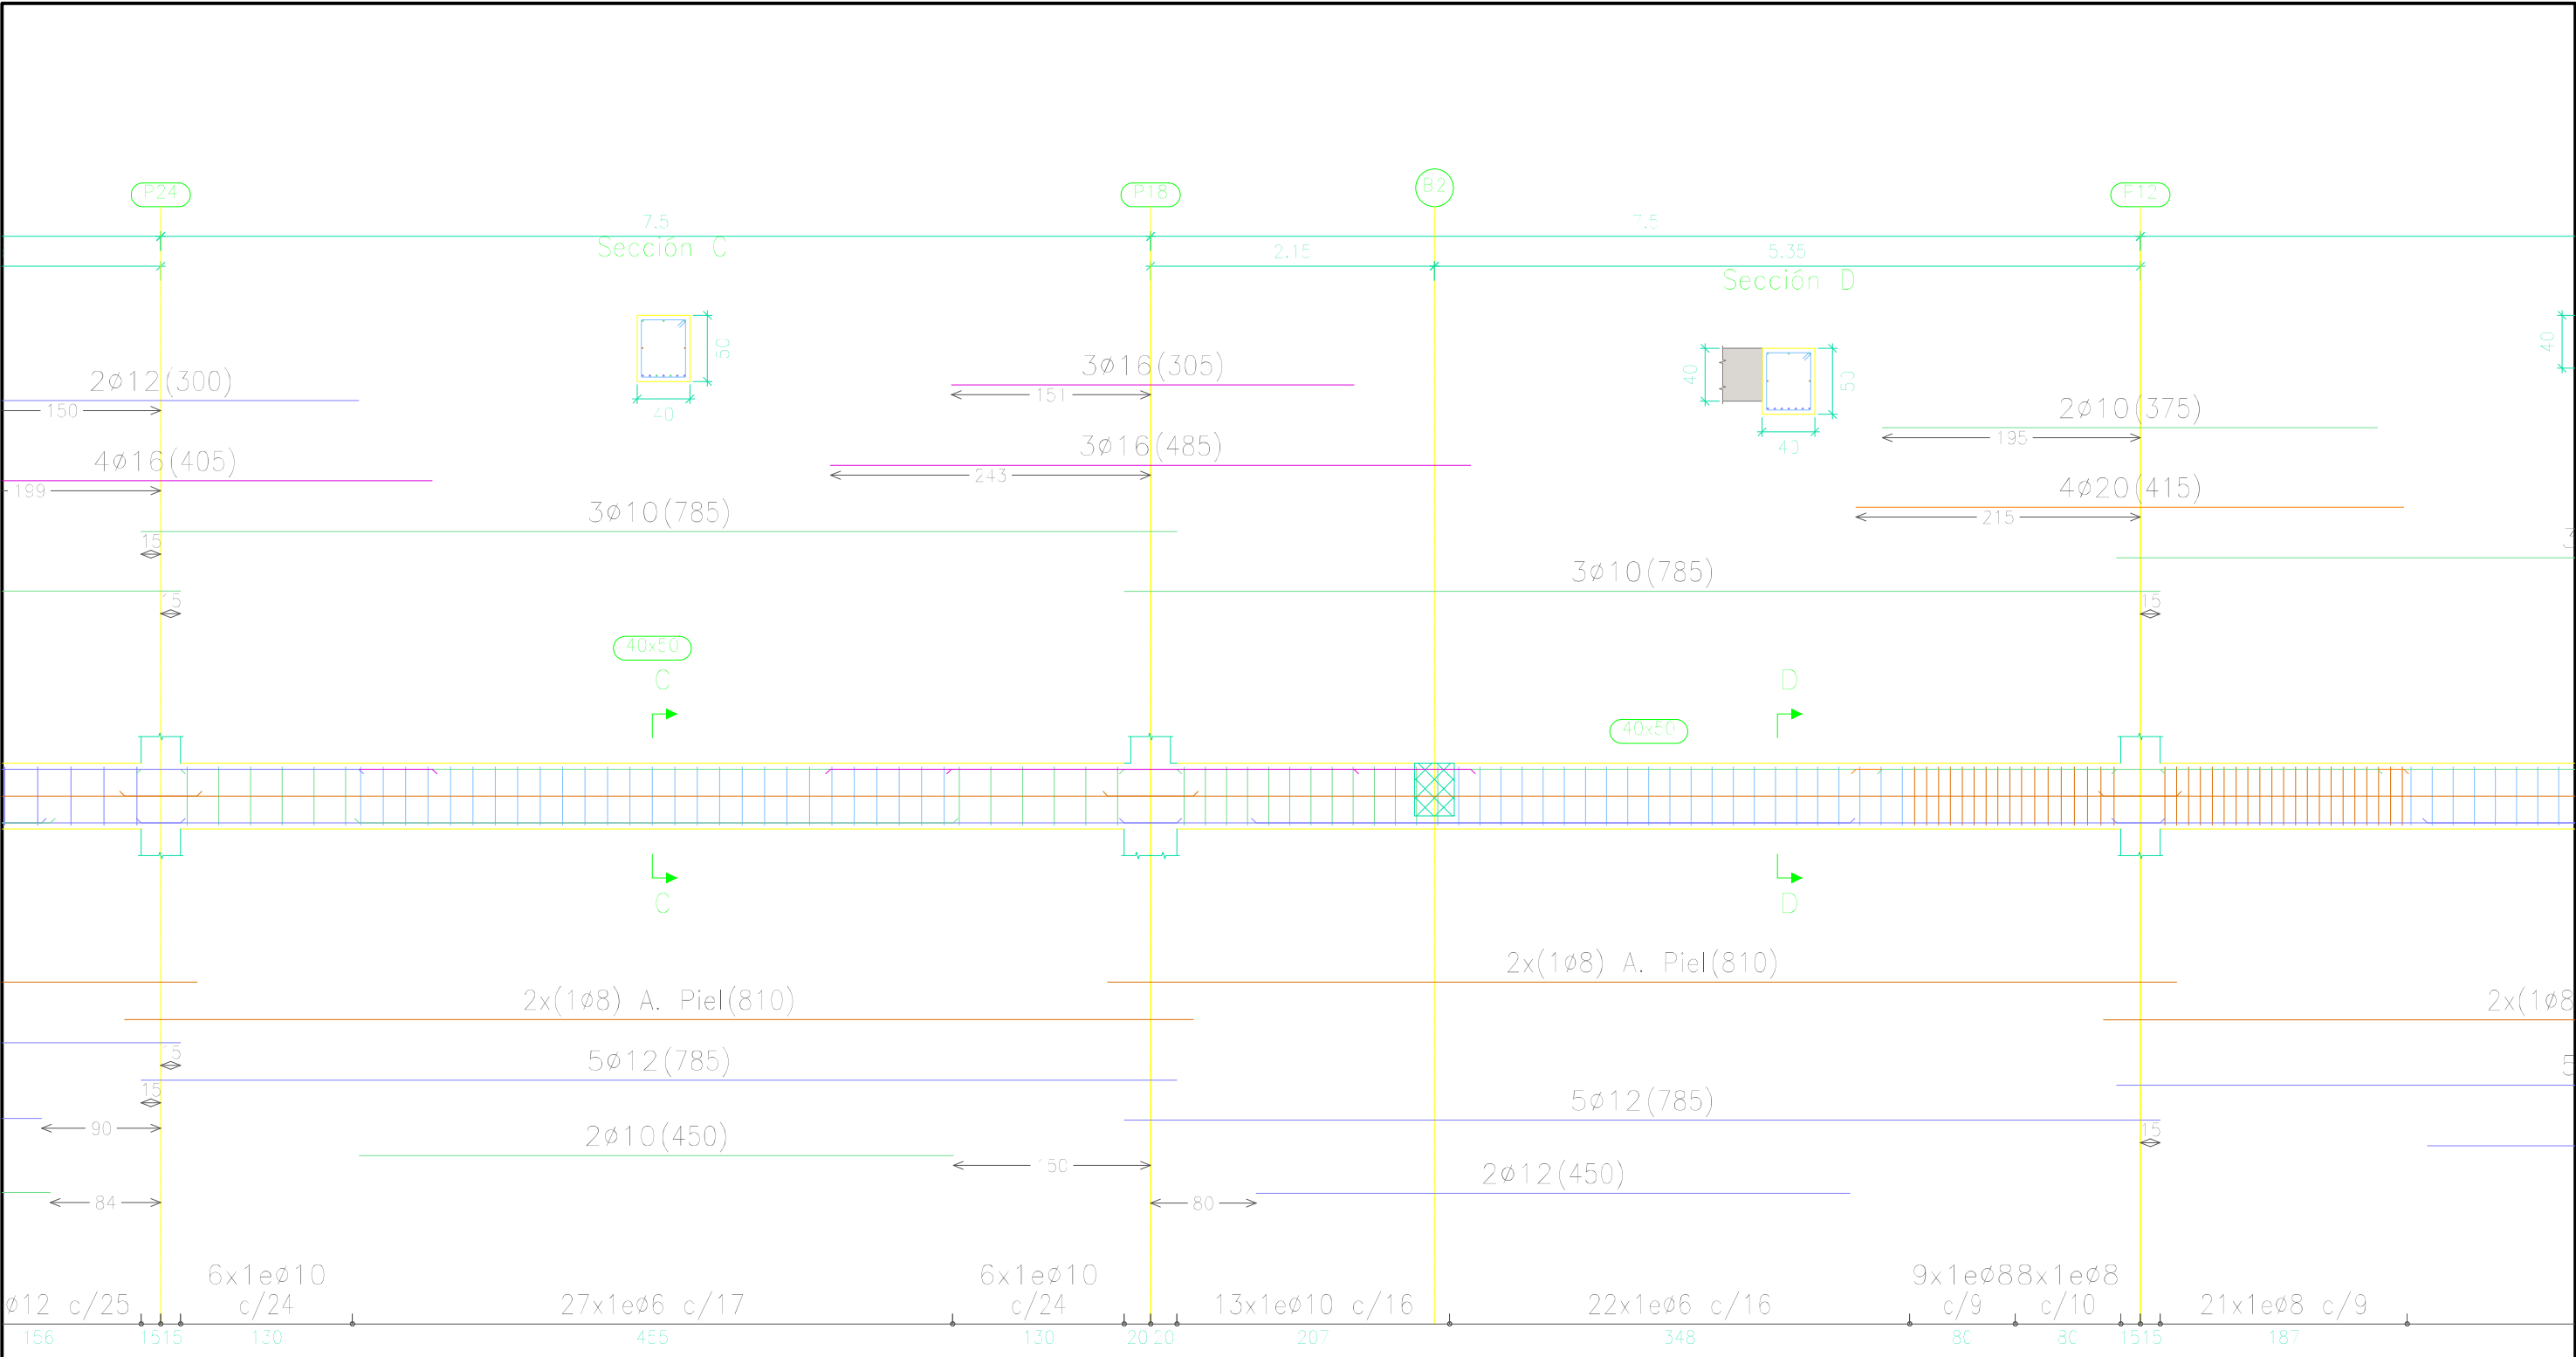


Longitud de solape (cm)				
Diámetro de la barra Ø	Barra traccionada		Barra comprimida	
	Posición I	Posición II	Posición I	Posición II
≤12	50	66	42	55
14	59	77	49	64
16	67	88	56	73
20	96	125	80	104

Cuadro de características según EHE-08		
Elemento	Especificaciones del elemento	Tipo de control
Hormigón	HA-25/B/IIa	Normal
Acero de armaduras	B500 SD	Normal

	FECHA	NOMBRE	FIRMA	ESCUELA POLITÉCNICA SUPERIOR LINARES	
DIBUJADO	28/06/16	Cristian Águila O			
COMPROBADO					
ESCALA: 1 : 50	Proyecto de construcción de aparcamiento Cine San Miguel			Nº PLANO 4.5	Nº HOJA 26/55
	Vigas Viga 11b Planta 1			SUSTITUYE A:	
				SUSTITUIDO POR:	

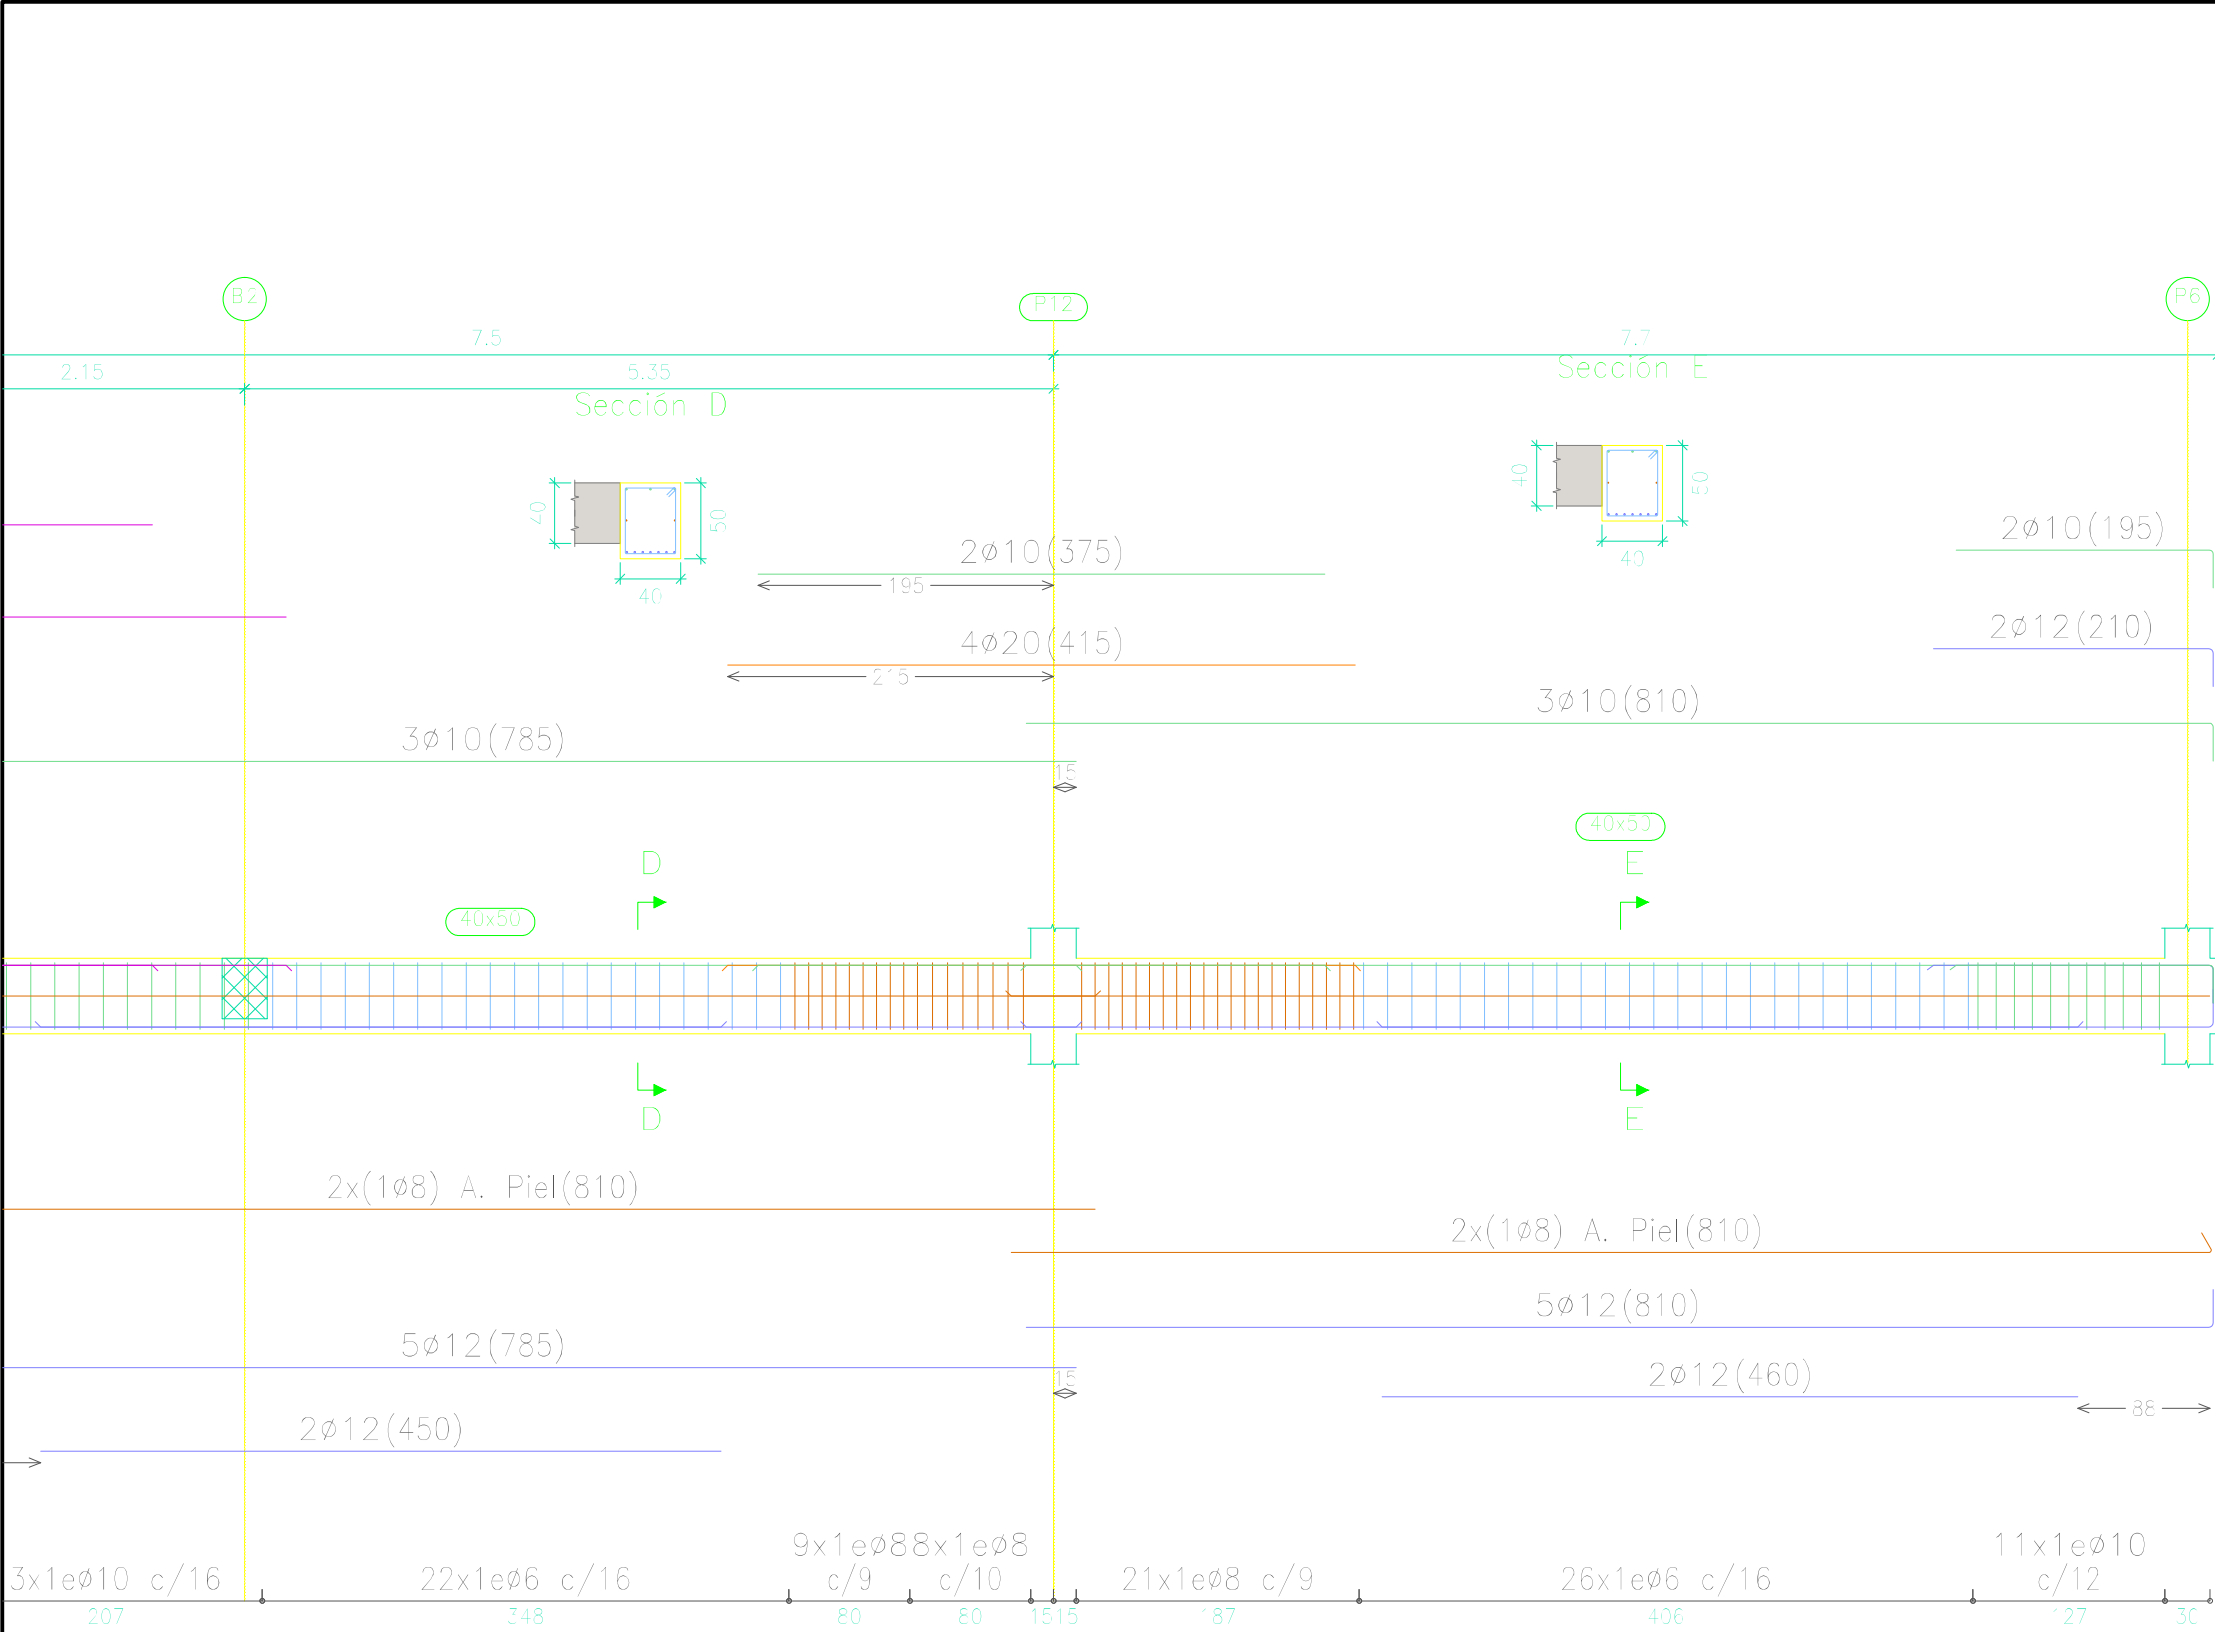


Longitud de solape (cm)					Cuadro de características según EHE-08				FECHA	NOMBRE	FIRMA	ESCUELA POLITÉCNICA SUPERIOR LINARES		
Diámetro de la barra Ø	Barra traccionada		Barra comprimida					DIBUJADO	28/06/16	Cristian Águila O				
	Posición I	Posición II	Posición I	Posición II				COMPROBADO						
≤12	50	66	42	55	Elemento	Especificaciones del elemento	Tipo de control	ESCALA: 1: 50	Proyecto de construcción de aparcamiento Cine San Miguel			Nº PLANO 4.5	Nº HOJA 27/55	
14	59	77	49	64	Hormigón	HA-25/B/IIa	Normal					Vigas Viga 11c Planta 1		
16	67	88	56	73	Acero de armaduras	B500 SD	Normal							
20	96	125	80	104								SUSTITUYE A:		
												SUSTITUIDO POR:		

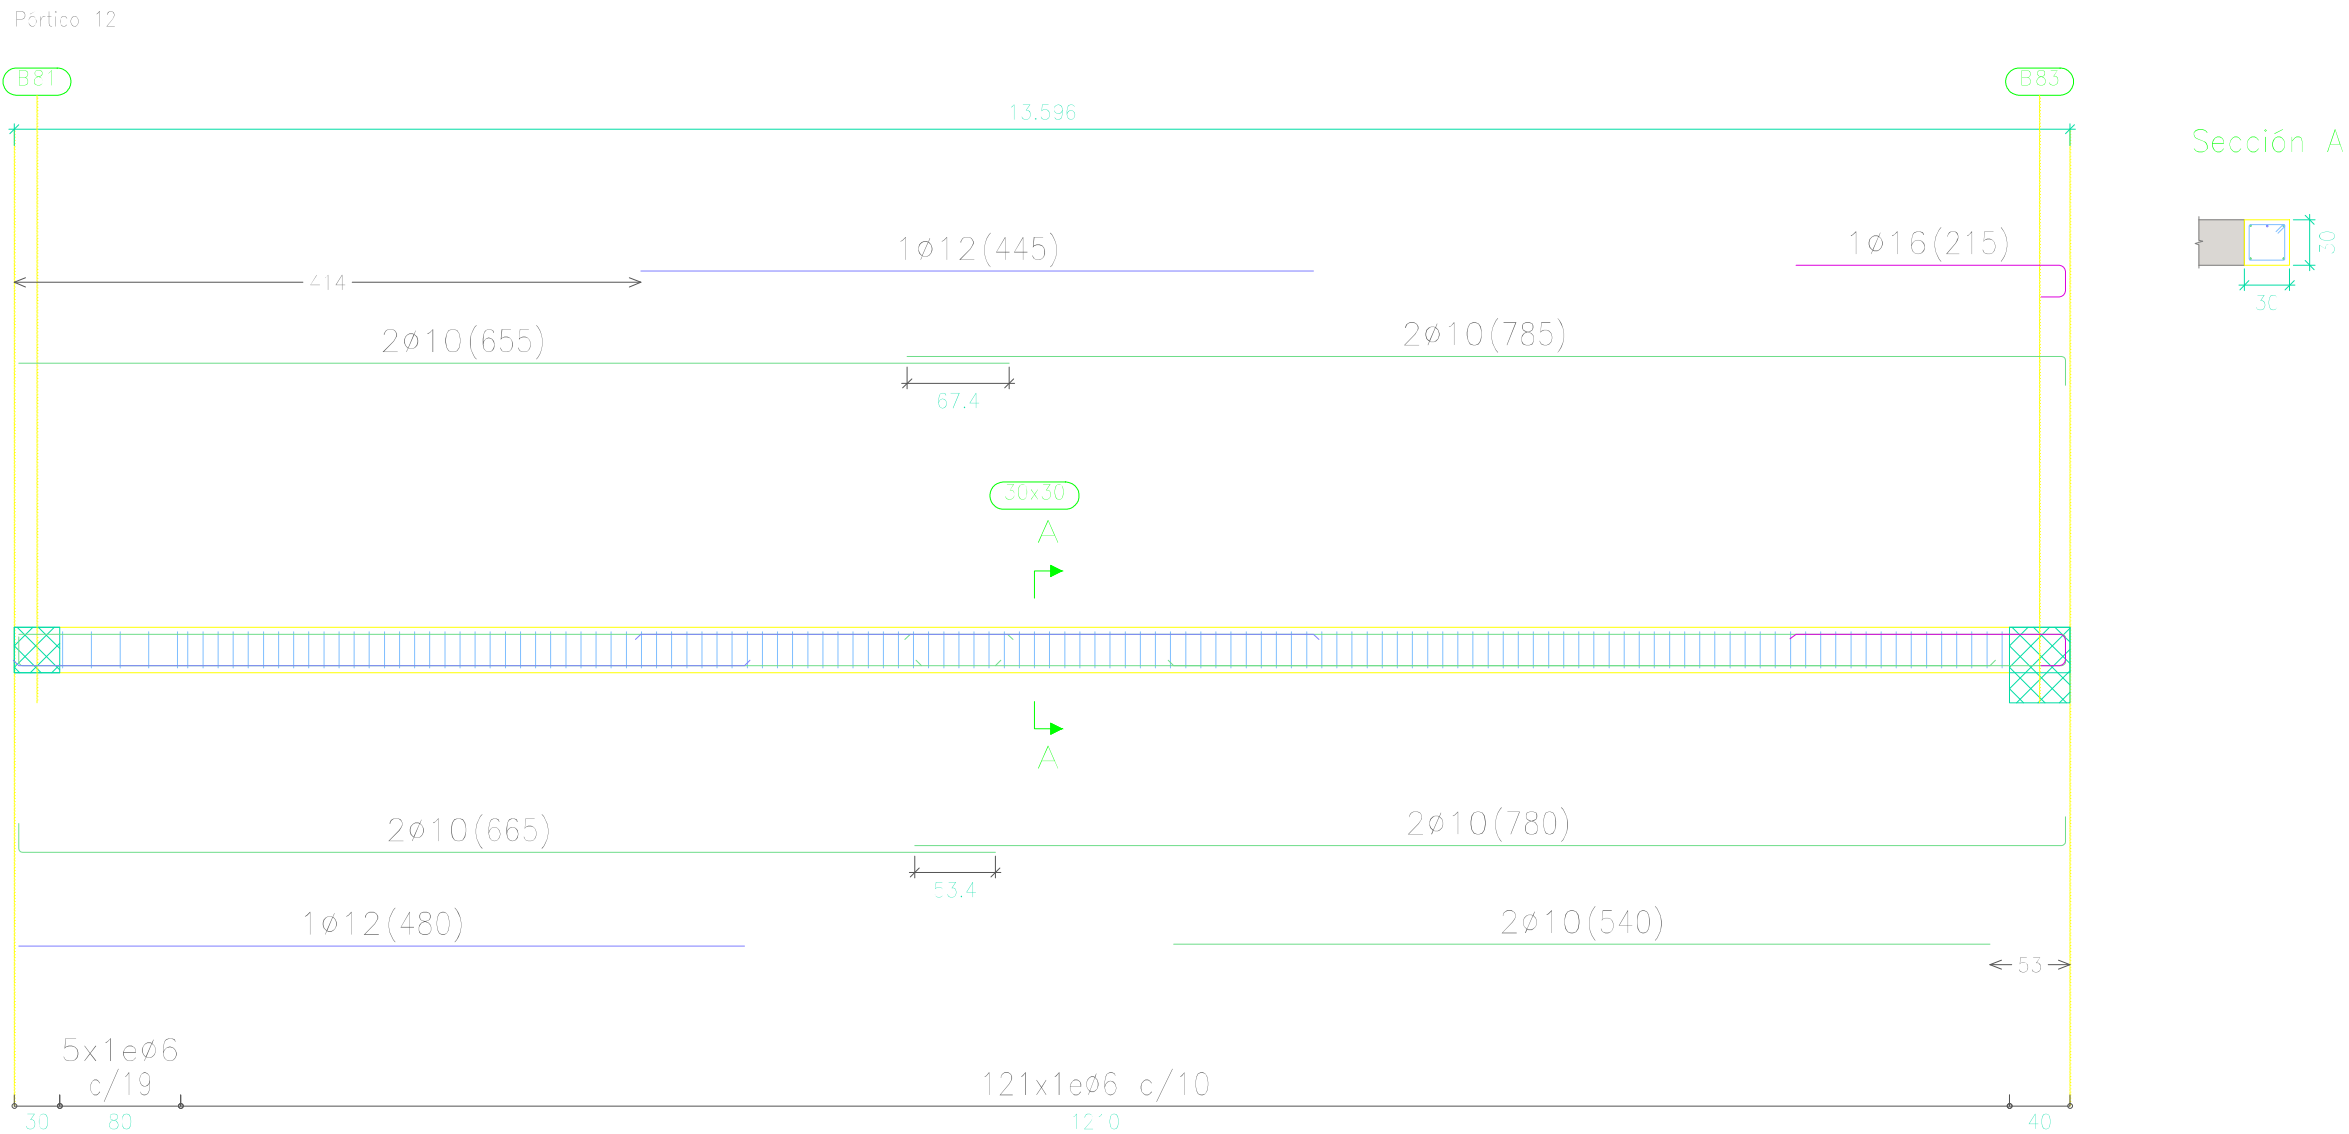

Longitud de solape (cm)				
Diámetro de la barra Ø	Barra traccionada		Barra comprimida	
	Posición I	Posición II	Posición I	Posición II
≤12	50	66	42	55
14	59	77	49	64
16	67	88	56	73
20	96	125	80	104


Cuadro de características según EHE-08		
Elemento	Especificaciones del elemento	Tipo de control
Hormigón	HA-25/B/IIa	Normal
Acero de armaduras	B500 SD	Normal

	FECHA	NOMBRE	FIRMA	ESCUELA POLITÉCNICA SUPERIOR LINARES	
DIBUJADO	28/06/16	Cristian Águila O			
COMPROBADO					
ESCALA: 1 : 50	Proyecto de construcción de aparcamiento Cine San Miguel			Nº PLANO 4.5	Nº HOJA 28/55
	Vigas Viga 12 Planta 1			SUSTITUYE A:	
				SUSTITUIDO POR:	

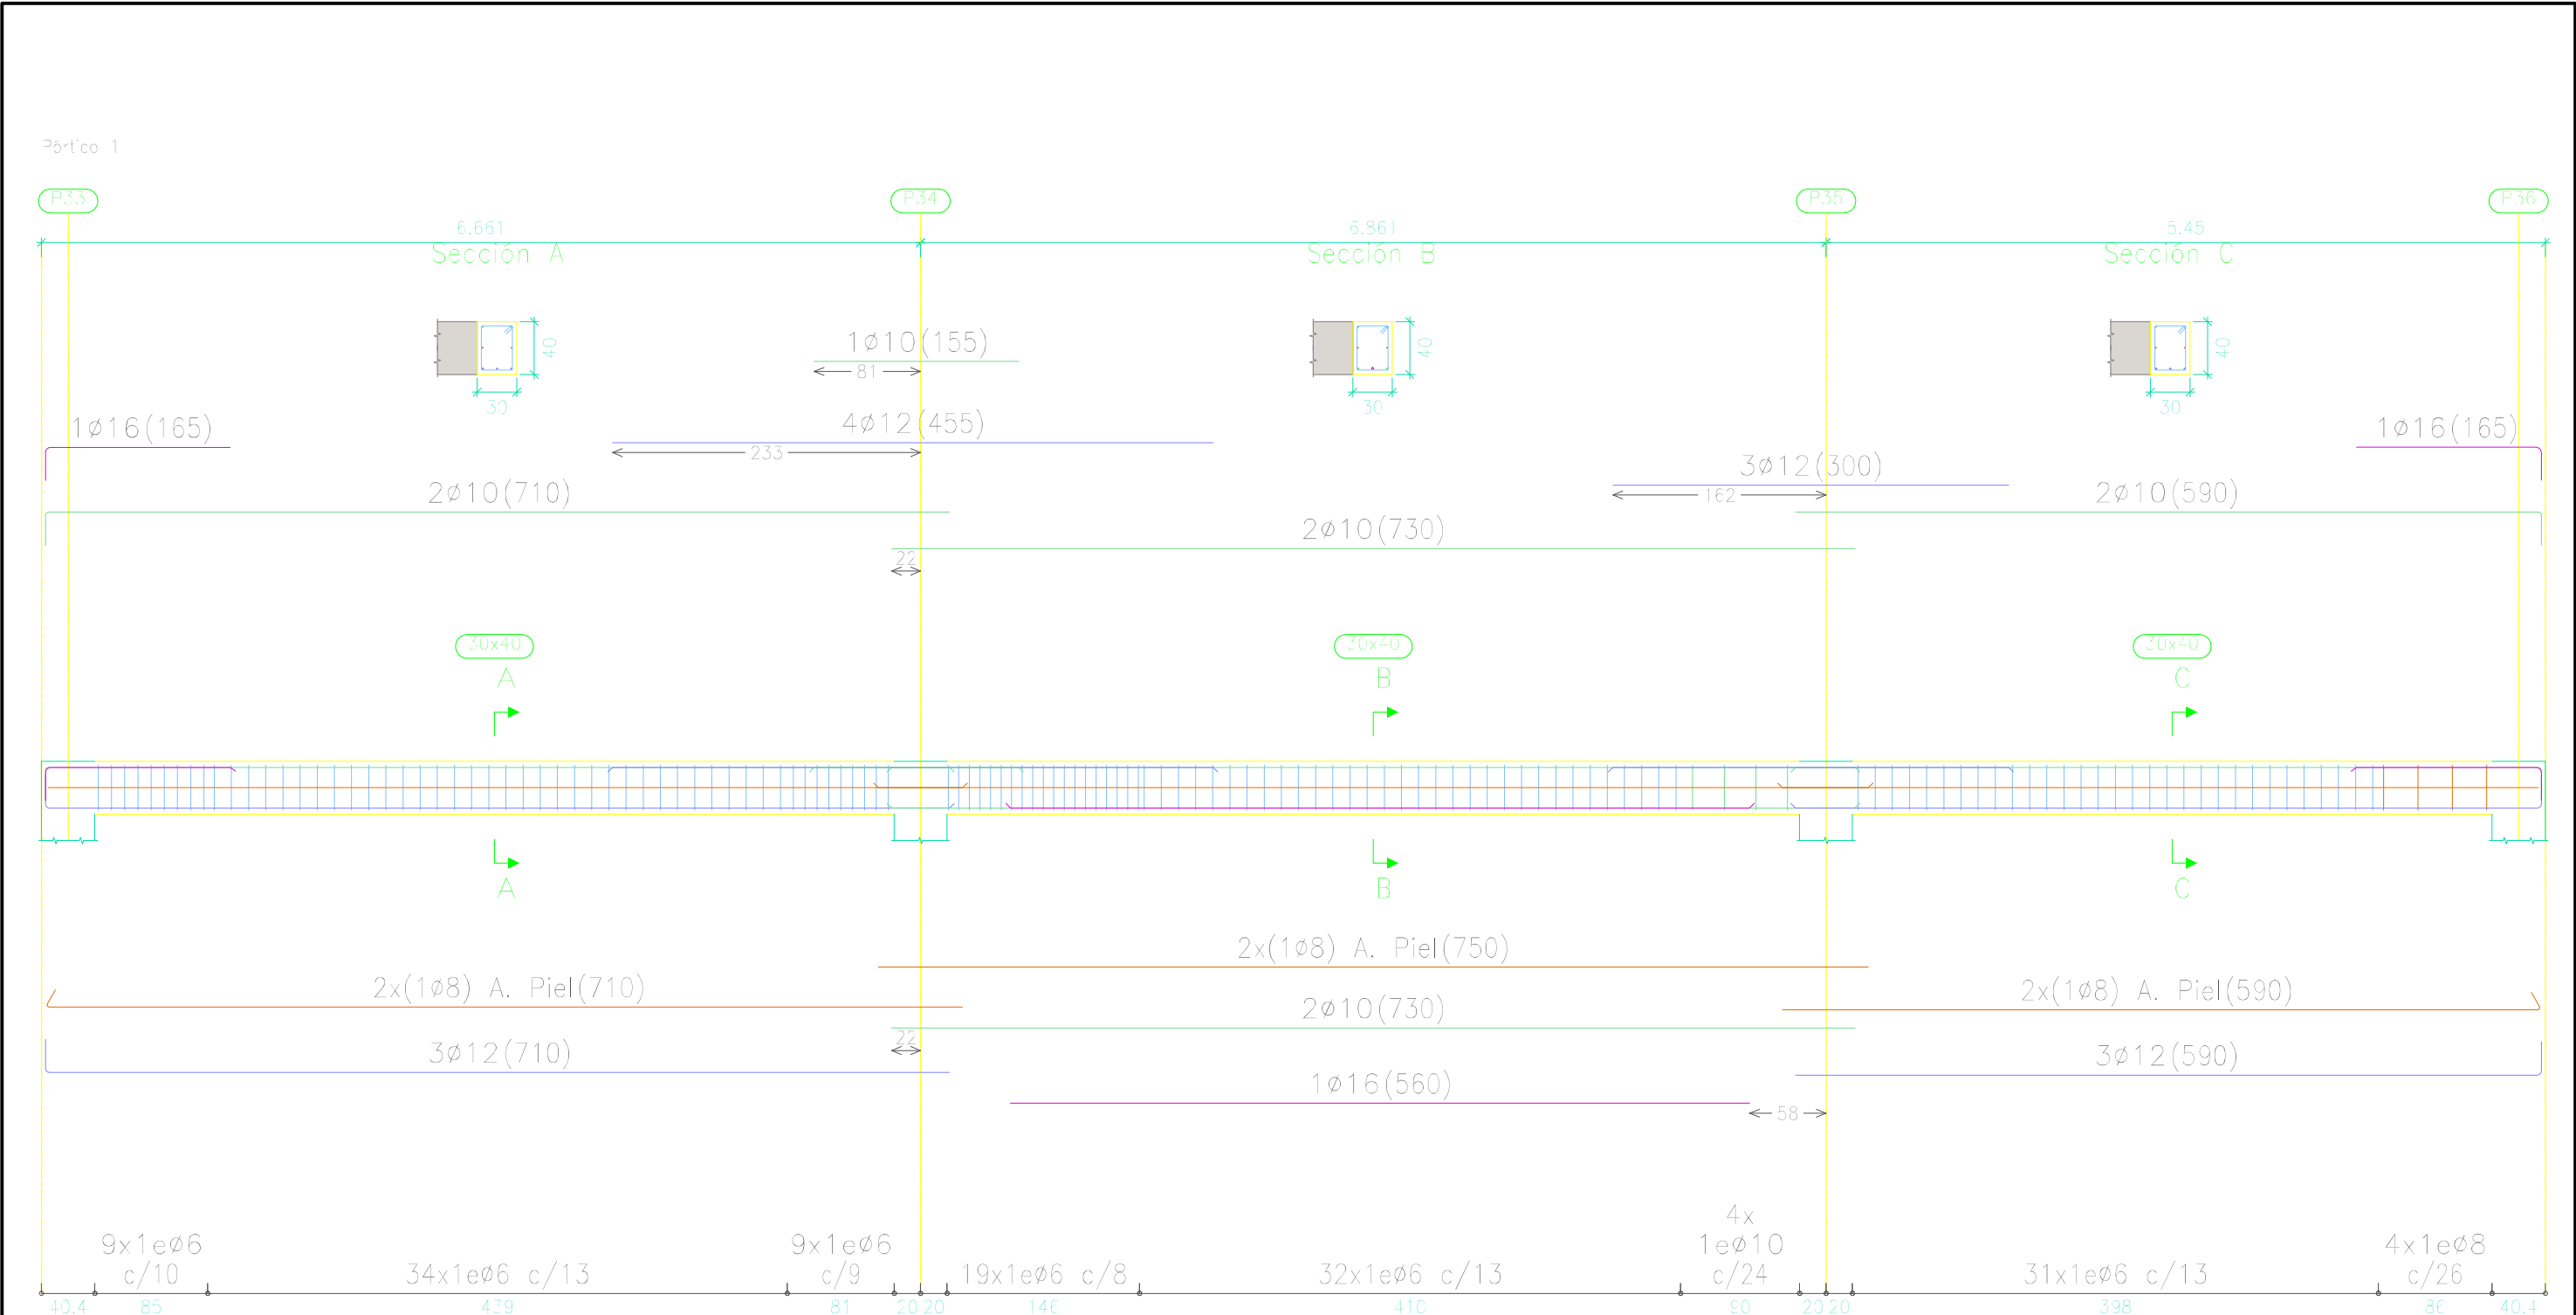


Longitud de solape (cm)					Cuadro de características según EHE-08				FECHA	NOMBRE	FIRMA	ESCUELA POLITÉCNICA SUPERIOR LINARES		
Diámetro de la barra Ø	Barra traccionada		Barra comprimida					DIBUJADO	28/06/16	Cristian Águila O				
	Posición I	Posición II	Posición I	Posición II				COMPROBADO						
≤12	50	66	42	55	Elemento	Especificaciones del elemento	Tipo de control	ESCALA: 1 : 50	Proyecto de construcción de aparcamiento Cine San Miguel Vigas Viga 1 Planta Cubierta			Nº PLANO 4.5	Nº HOJA 29/55	
14	59	77	49	64	Hormigón	HA-25/B/IIa	Normal					SUSTITUYE A:		
16	67	88	56	73	Acero de armaduras	B500 SD	Normal						SUSTITUIDO POR:	
20	96	125	80	104										


Pórtico 2

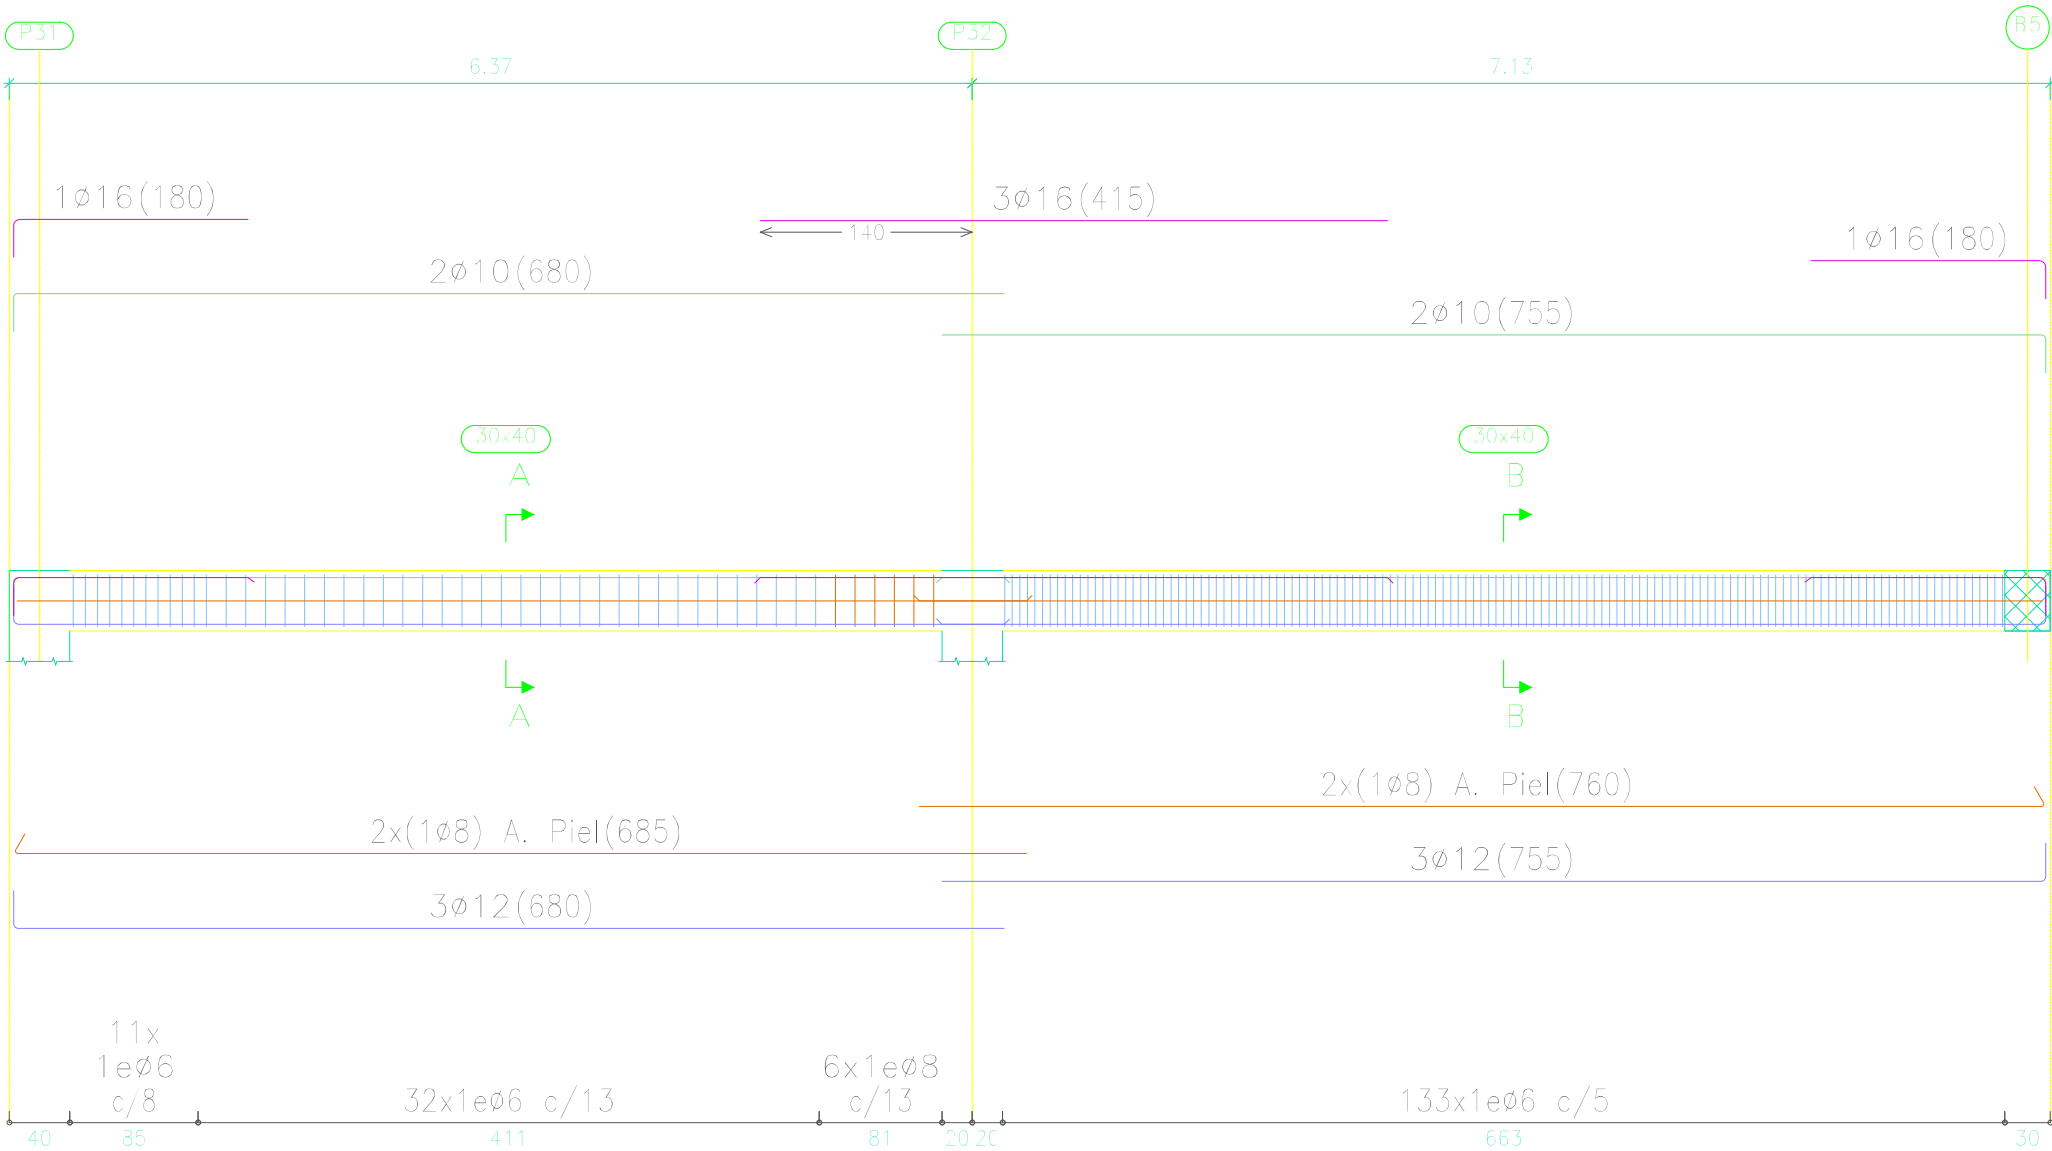

Sección A

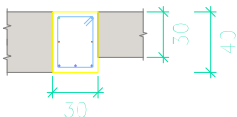


Sección B

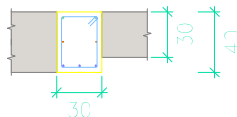


Longitud de solape (cm)				
Diámetro de la barra Ø	Barra traccionada		Barra comprimida	
	Posición I	Posición II	Posición I	Posición II
≤12	50	66	42	55
14	59	77	49	64
16	67	88	56	73
20	96	125	80	104

Cuadro de características según EHE-08		
Elemento	Especificaciones del elemento	Tipo de control
Hormigón	HA-25/B/IIa	Normal
Acero de armaduras	B500 SD	Normal


	FECHA	NOMBRE	FIRMA	ESCUELA POLITÉCNICA SUPERIOR LINARES	
DIBUJADO	28/06/16	Cristian Águila O			
COMPROBADO					
ESCALA: 1 : 50	Proyecto de construcción de aparcamiento Cine San Miguel			Nº PLANO 4.5	Nº HOJA 30/55
				Vigas Viga 2 Planta Cubierta	
				SUSTITUYE A:	
			SUSTITUIDO POR:		

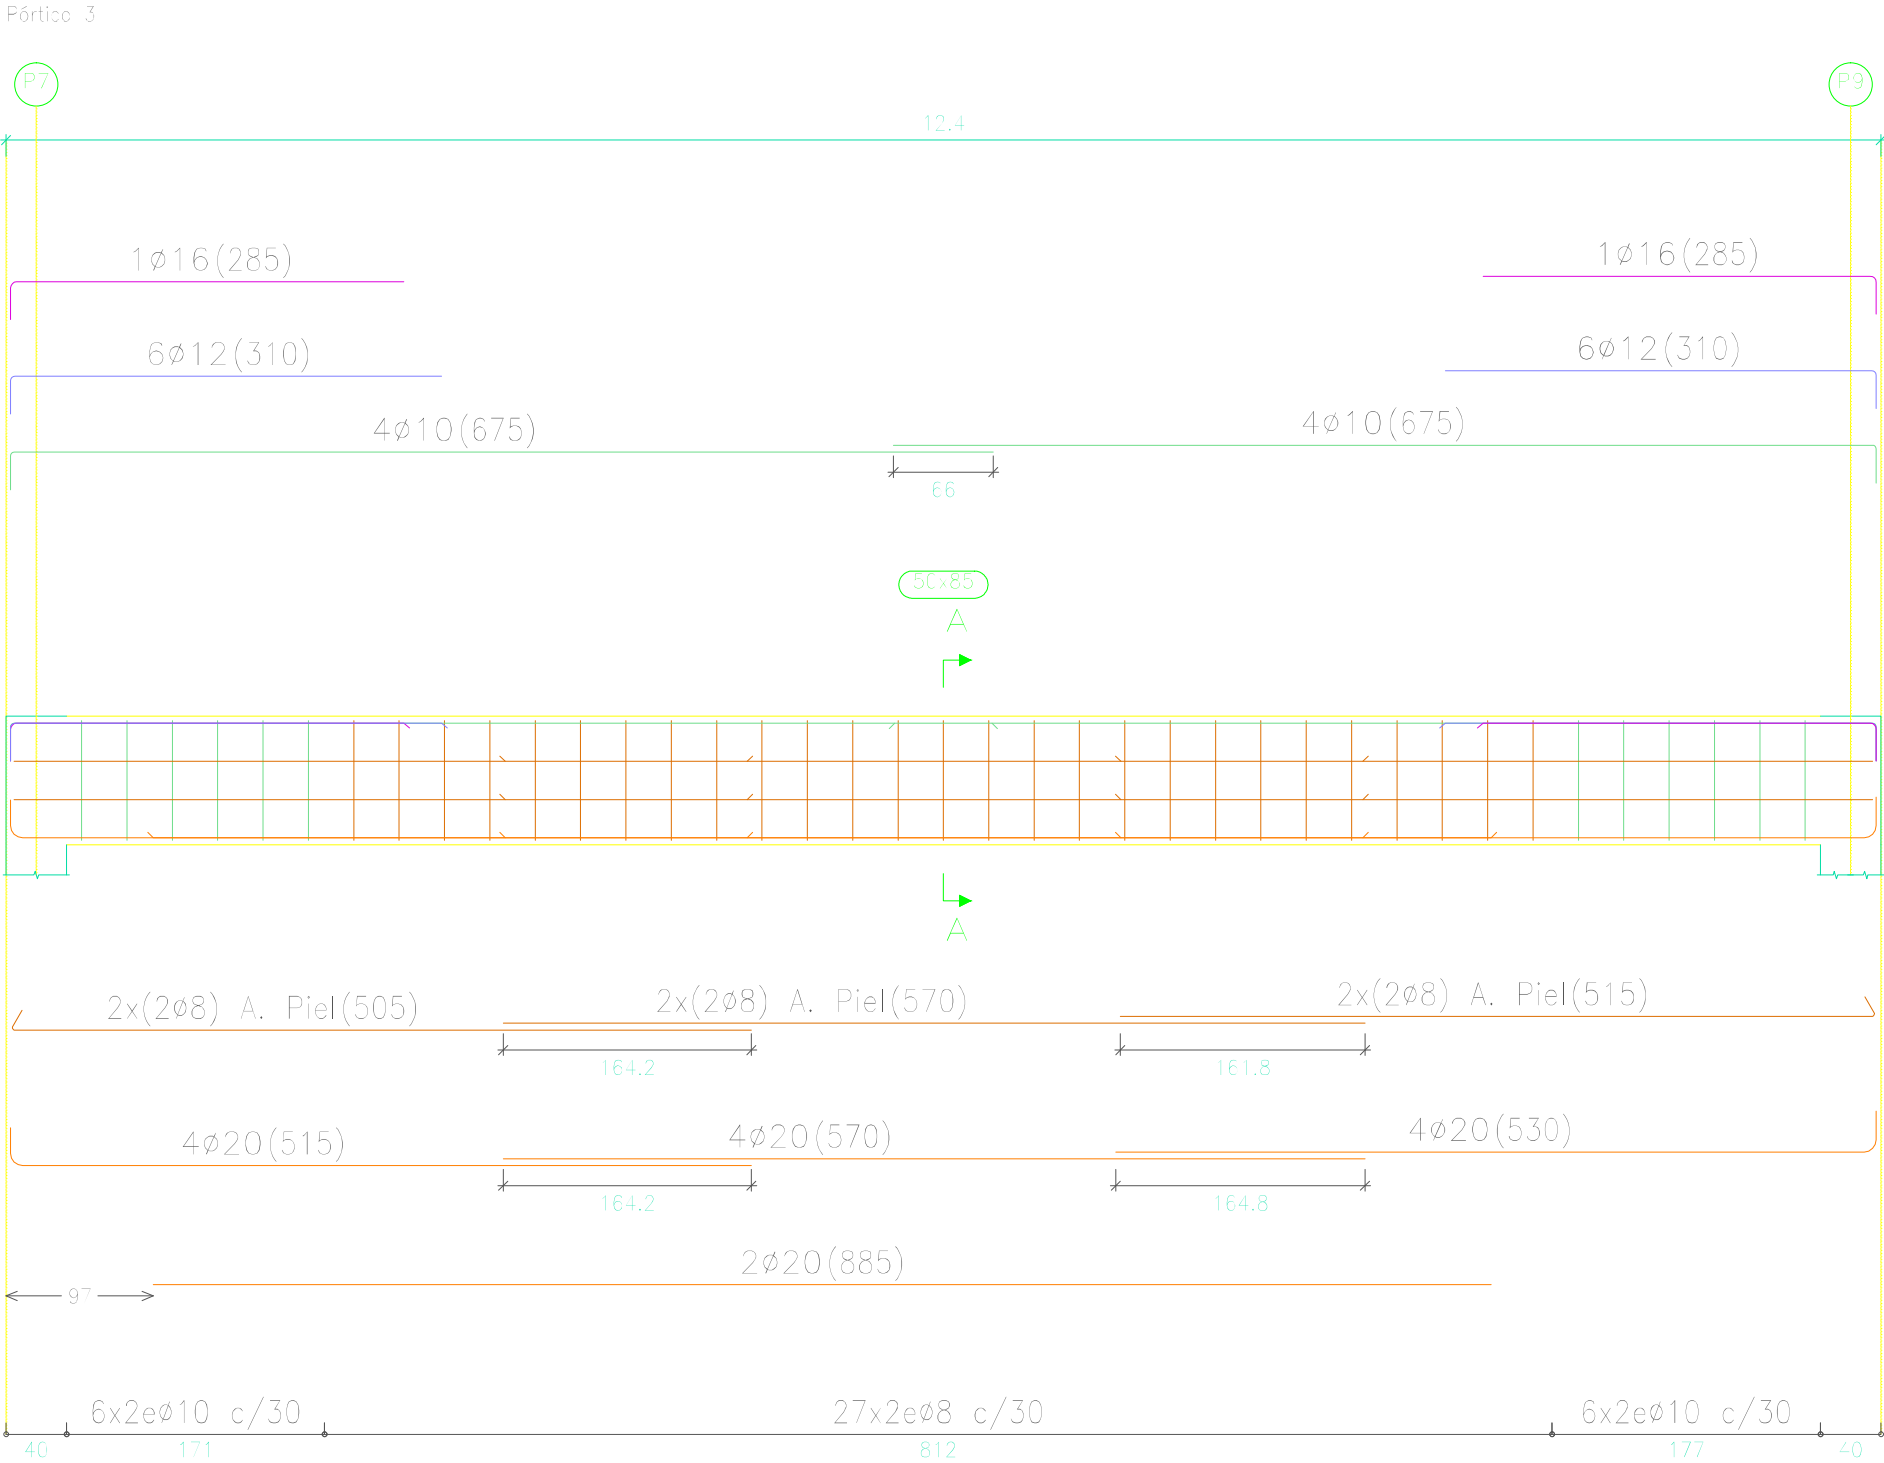

Longitud de solape (cm)					Cuadro de características según EHE-08				FECHA	NOMBRE	FIRMA	ESCUELA POLITÉCNICA SUPERIOR LINARES		
Diámetro de la barra Ø	Barra traccionada		Barra comprimida					DIBUJADO	28/06/16	Cristian Águila O				
	Posición I	Posición II	Posición I	Posición II	COMPROBADO									
≤12	50	66	42	55	Elemento	Especificaciones del elemento	Tipo de control	ESCALA: 1 : 50	Proyecto de construcción de aparcamiento Cine San Miguel Vigas Viga 3 Planta Cubierta			Nº PLANO 4.5	Nº HOJA 31/55	
14	59	77	49	64	Hormigón	HA-25/B/IIa	Normal					SUSTITUYE A:		
16	67	88	56	73	Acero de armaduras	B500 SD	Normal						SUSTITUIDO POR:	
20	96	125	80	104										

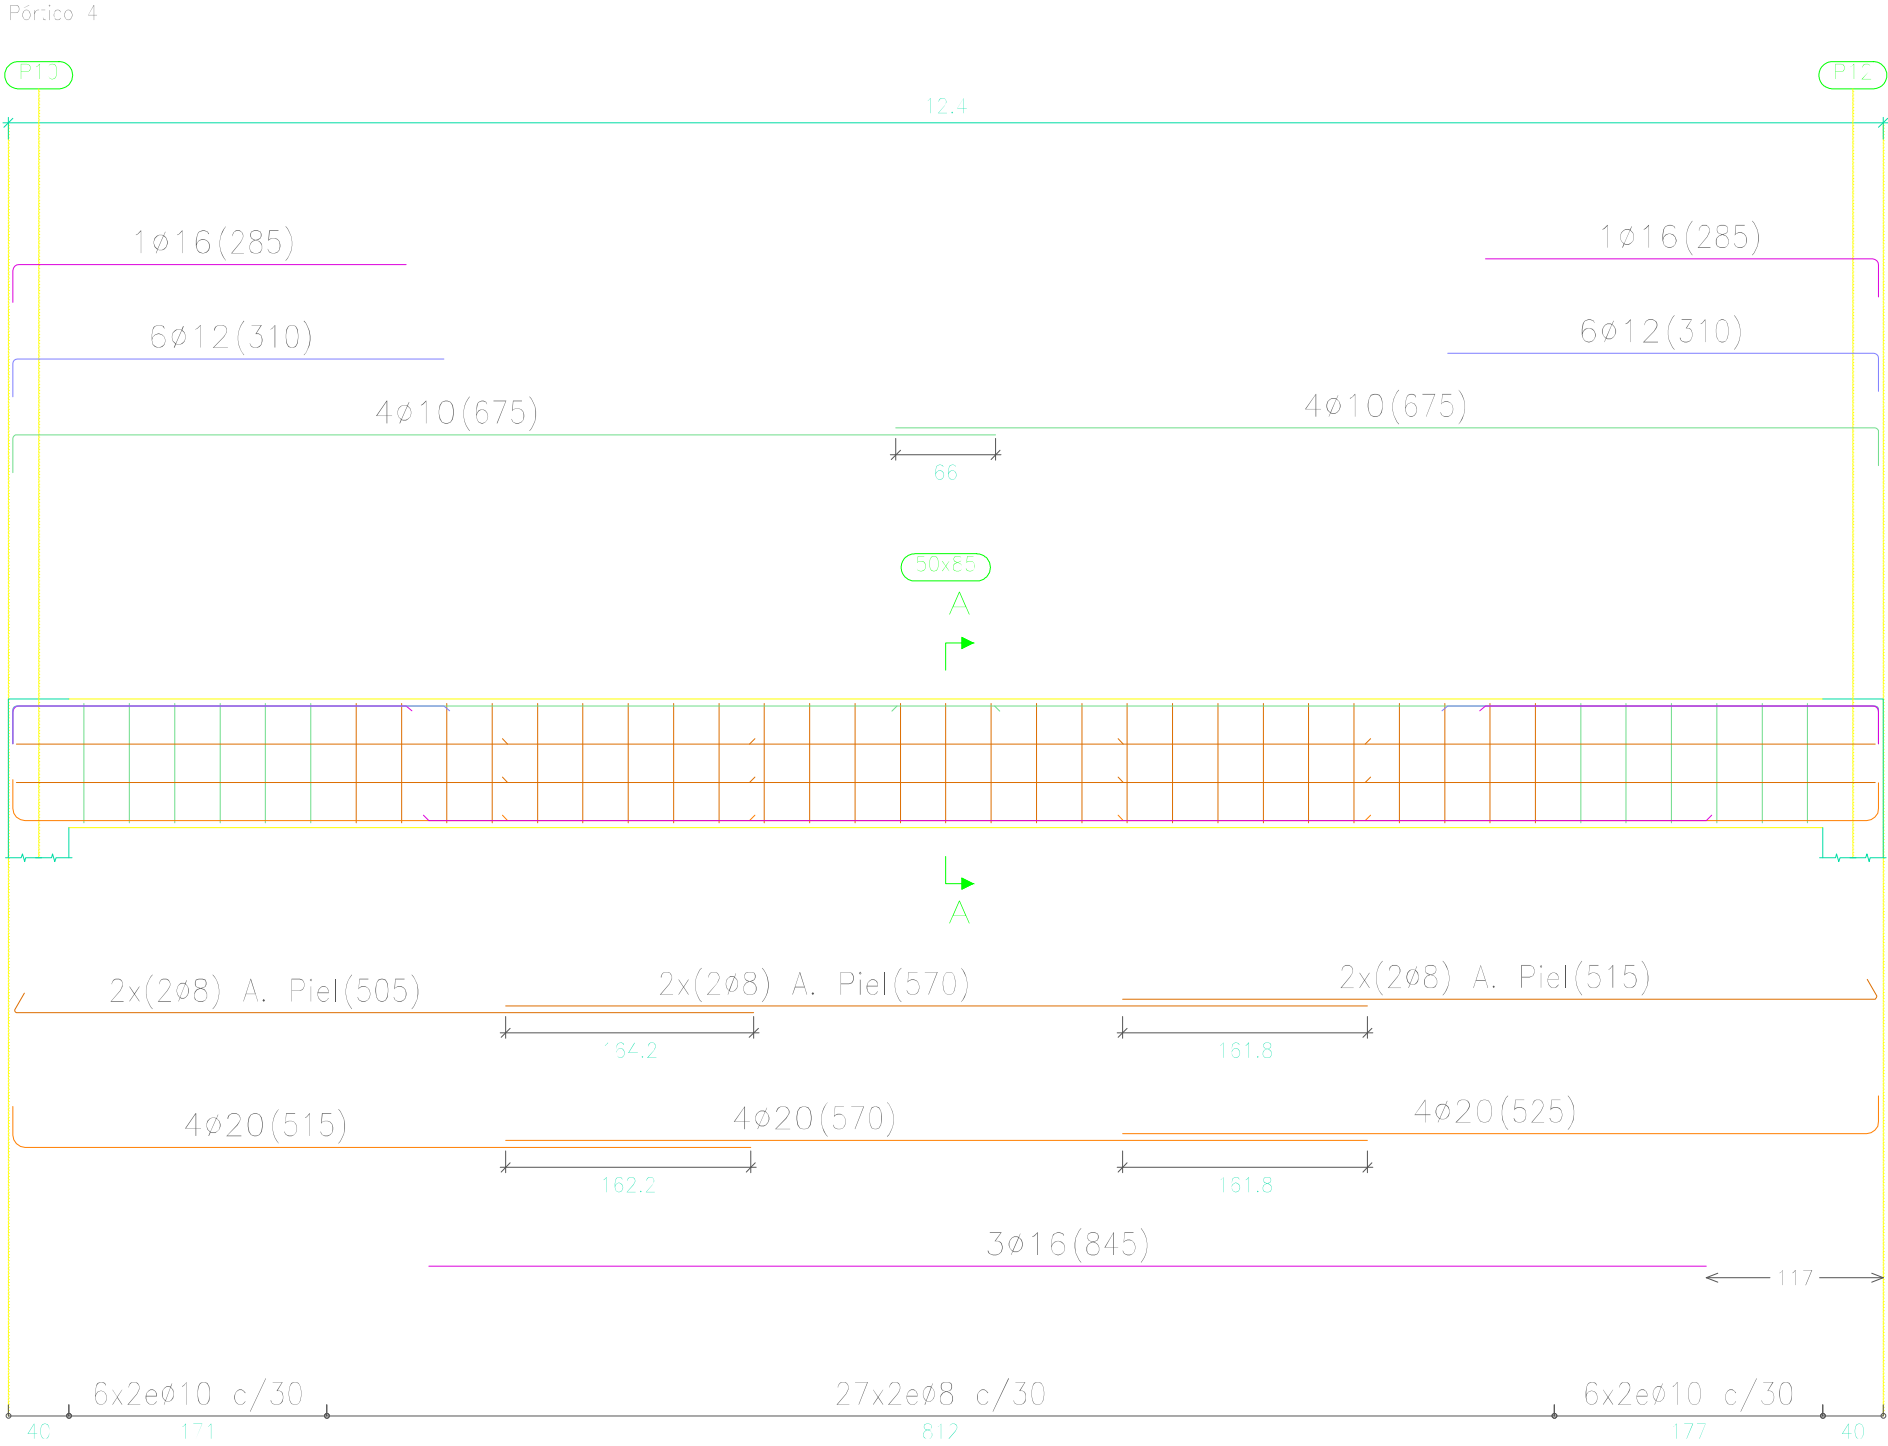

Sección A

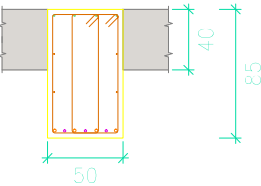

Longitud de solape (cm)				
Diámetro de la barra Ø	Barra traccionada		Barra comprimida	
	Posición I	Posición II	Posición I	Posición II
≤12	50	66	42	55
14	59	77	49	64
16	67	88	56	73
20	96	125	80	104

Cuadro de características según EHE-08		
Elemento	Especificaciones del elemento	Tipo de control
Hormigón	HA-25/B/IIa	Normal
Acero de armaduras	B500 SD	Normal


	FECHA	NOMBRE	FIRMA	ESCUELA POLITÉCNICA SUPERIOR LINARES	
DIBUJADO	28/06/16	Cristian Águila O			
COMPROBADO					
ESCALA: 1 : 50	Proyecto de construcción de aparcamiento Cine San Miguel			Nº PLANO 4.5	Nº HOJA 32/55
	Vigas			SUSTITUYE A:	
	Viga 4 Planta Cubierta			SUSTITUIDO POR:	




Longitud de solape (cm)				
Diámetro de la barra Ø	Barra traccionada		Barra comprimida	
	Posición I	Posición II	Posición I	Posición II
≤12	50	66	42	55
14	59	77	49	64
16	67	88	56	73
20	96	125	80	104

Cuadro de características según EHE-08		
Elemento	Especificaciones del elemento	Tipo de control
Hormigón	HA-25/B/Ila	Normal
Acero de armaduras	B500 SD	Normal


	FECHA	NOMBRE	FIRMA	ESCUELA POLITÉCNICA SUPERIOR LINARES	
DIBUJADO	28/06/16	Cristian Águila O			
COMPROBADO					
ESCALA:				Nº PLANO 4.5	Nº HOJA 33/55
1 : 50					
Proyecto de construcción de aparcamiento Cine San Miguel					
Vigas					
Viga 5a Planta Cubierta					
				SUSTITUYE A:	
				SUSTITUIDO POR:	

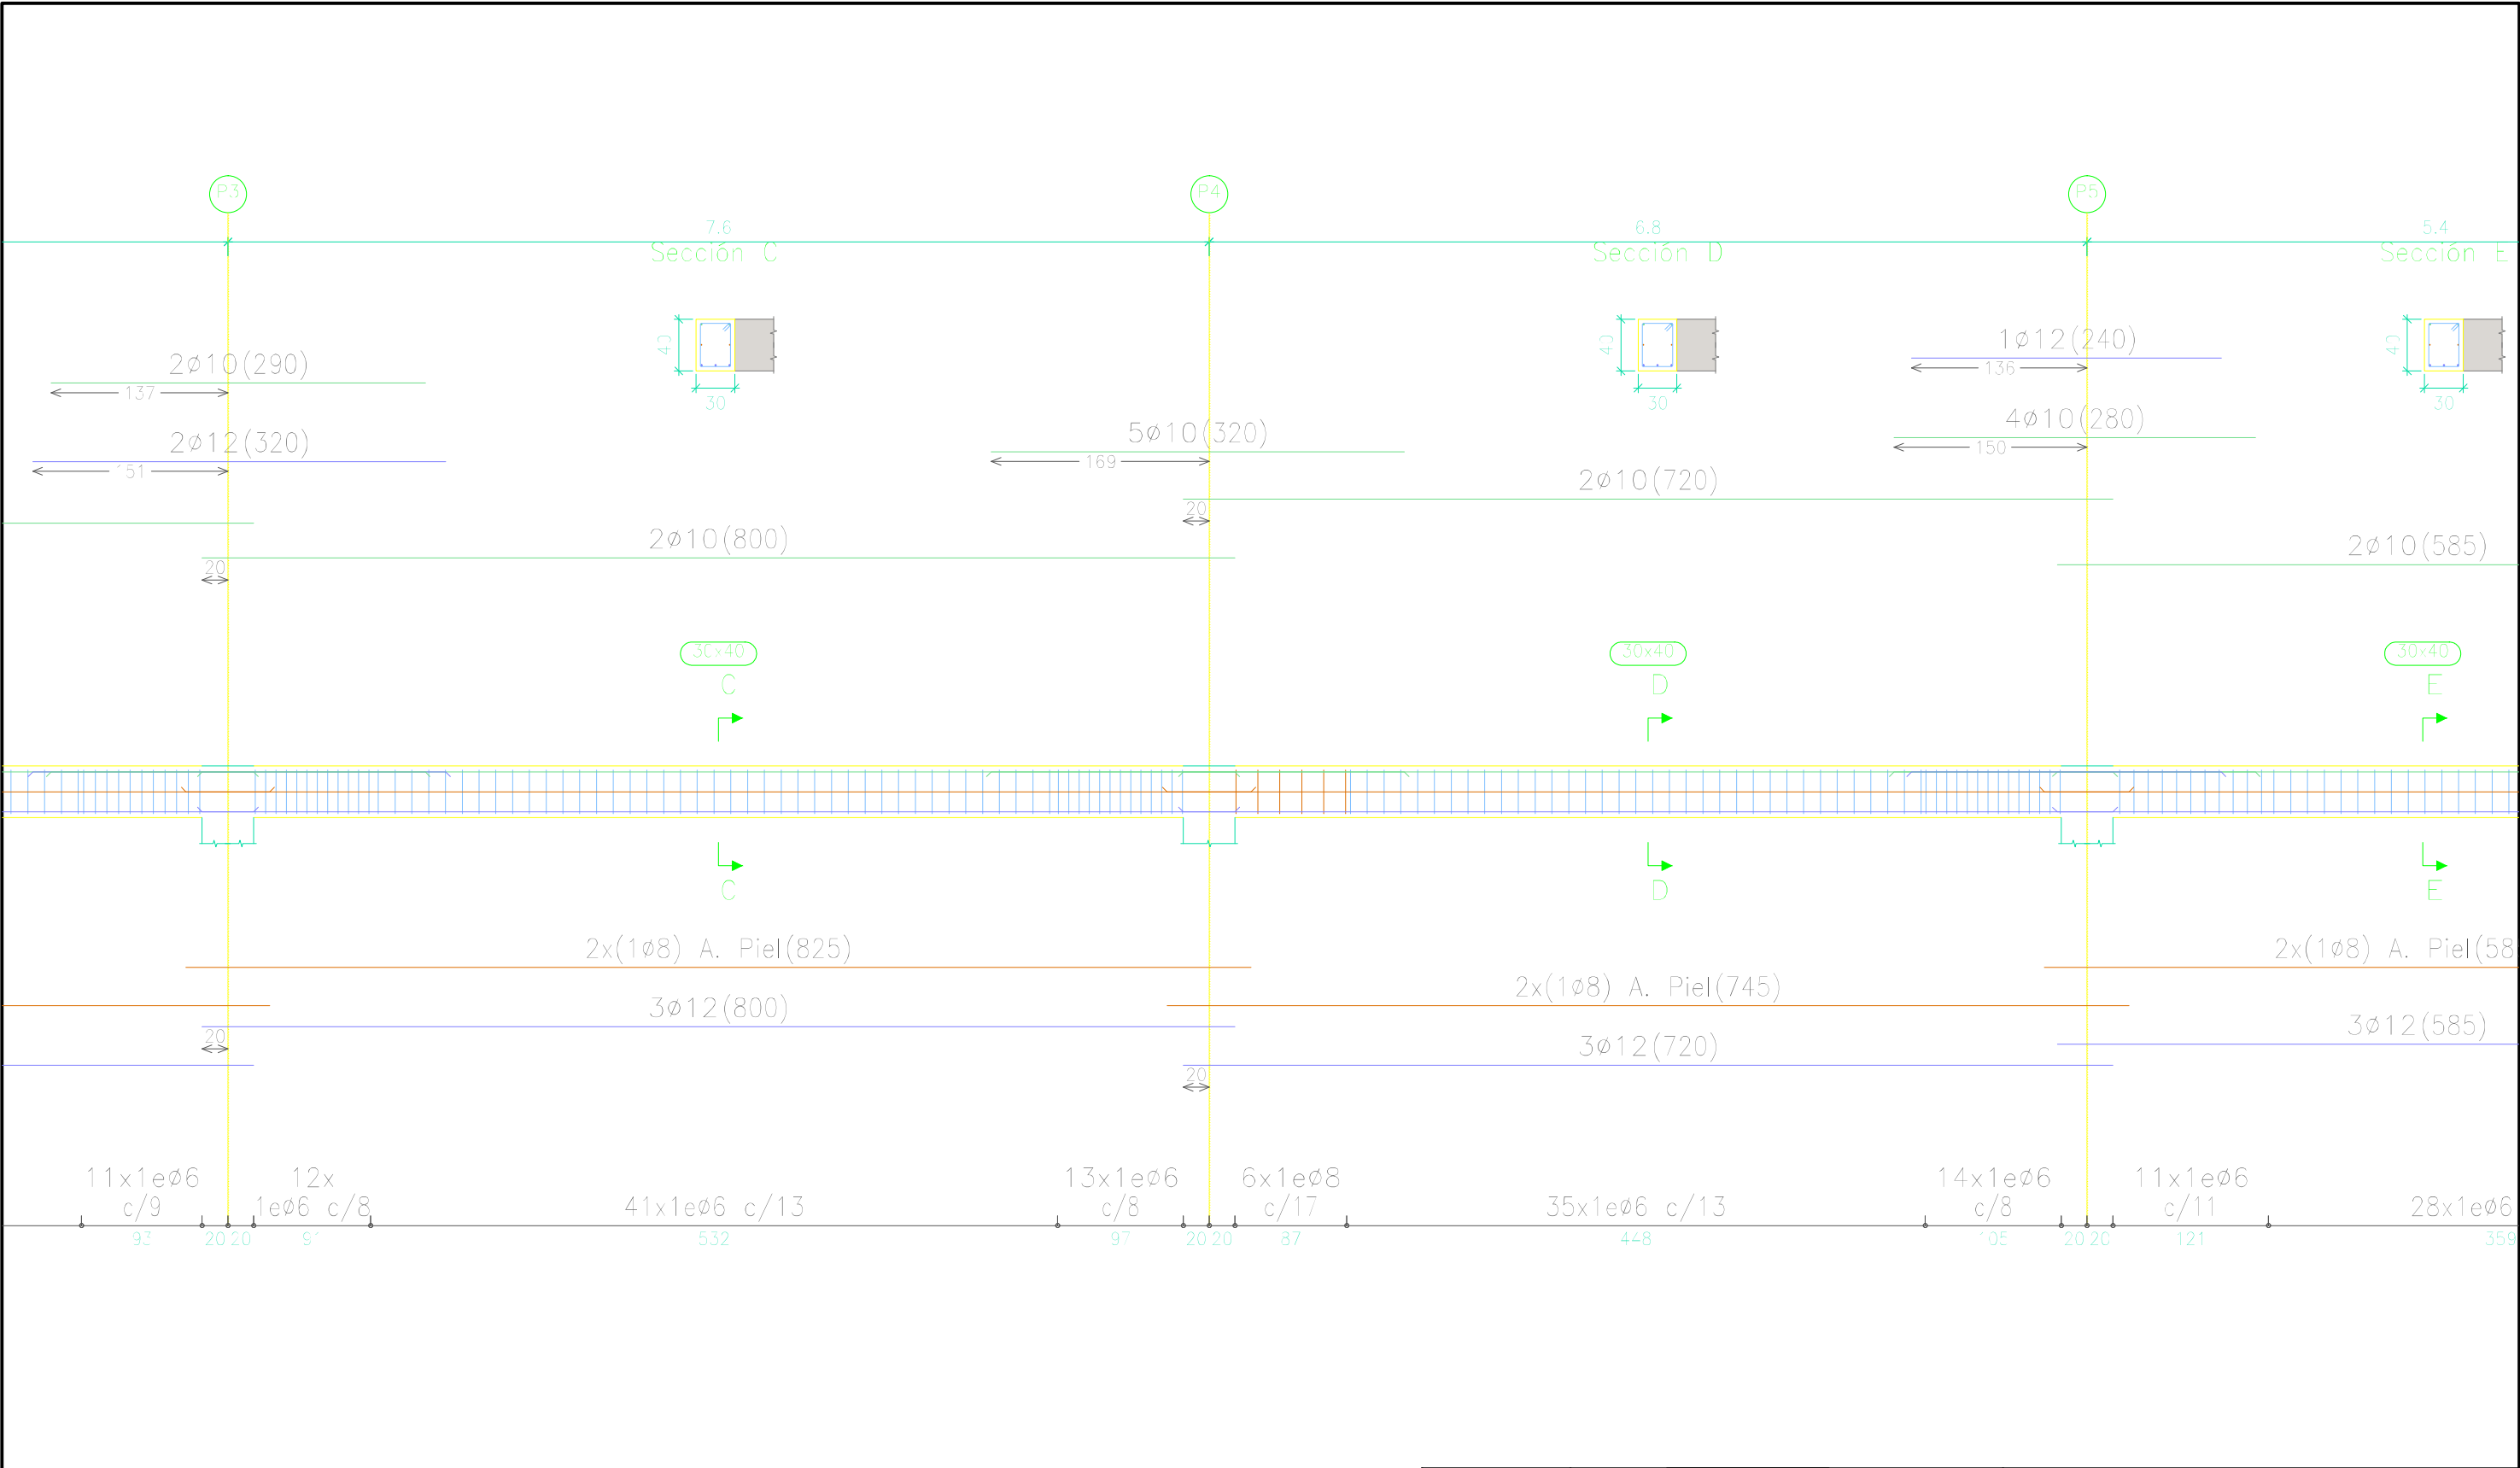

Longitud de solape (cm)					Cuadro de características según EHE-08			FECHA	NOMBRE	FIRMA	ESCUELA POLITÉCNICA SUPERIOR LINARES			
Diámetro de la barra Ø	Barra traccionada		Barra comprimida					DIBUJADO	28/06/16	Cristian Águila O				
	Posición I	Posición II	Posición I	Posición II				COMPROBADO						
≤12	50	66	42	55	Elemento	Especificaciones del elemento	Tipo de control	ESCALA: 1 : 50	Proyecto de construcción de aparcamiento Cine San Miguel Vigas Viga 5b Planta Cubierta			Nº PLANO 4.5	Nº HOJA 34/55	
14	59	77	49	64	Hormigón	HA-25/B/IIa	Normal					SUSTITUYE A:		
16	67	88	56	73	Acero de armaduras	B500 SD	Normal						SUSTITUIDO POR:	
20	96	125	80	104										

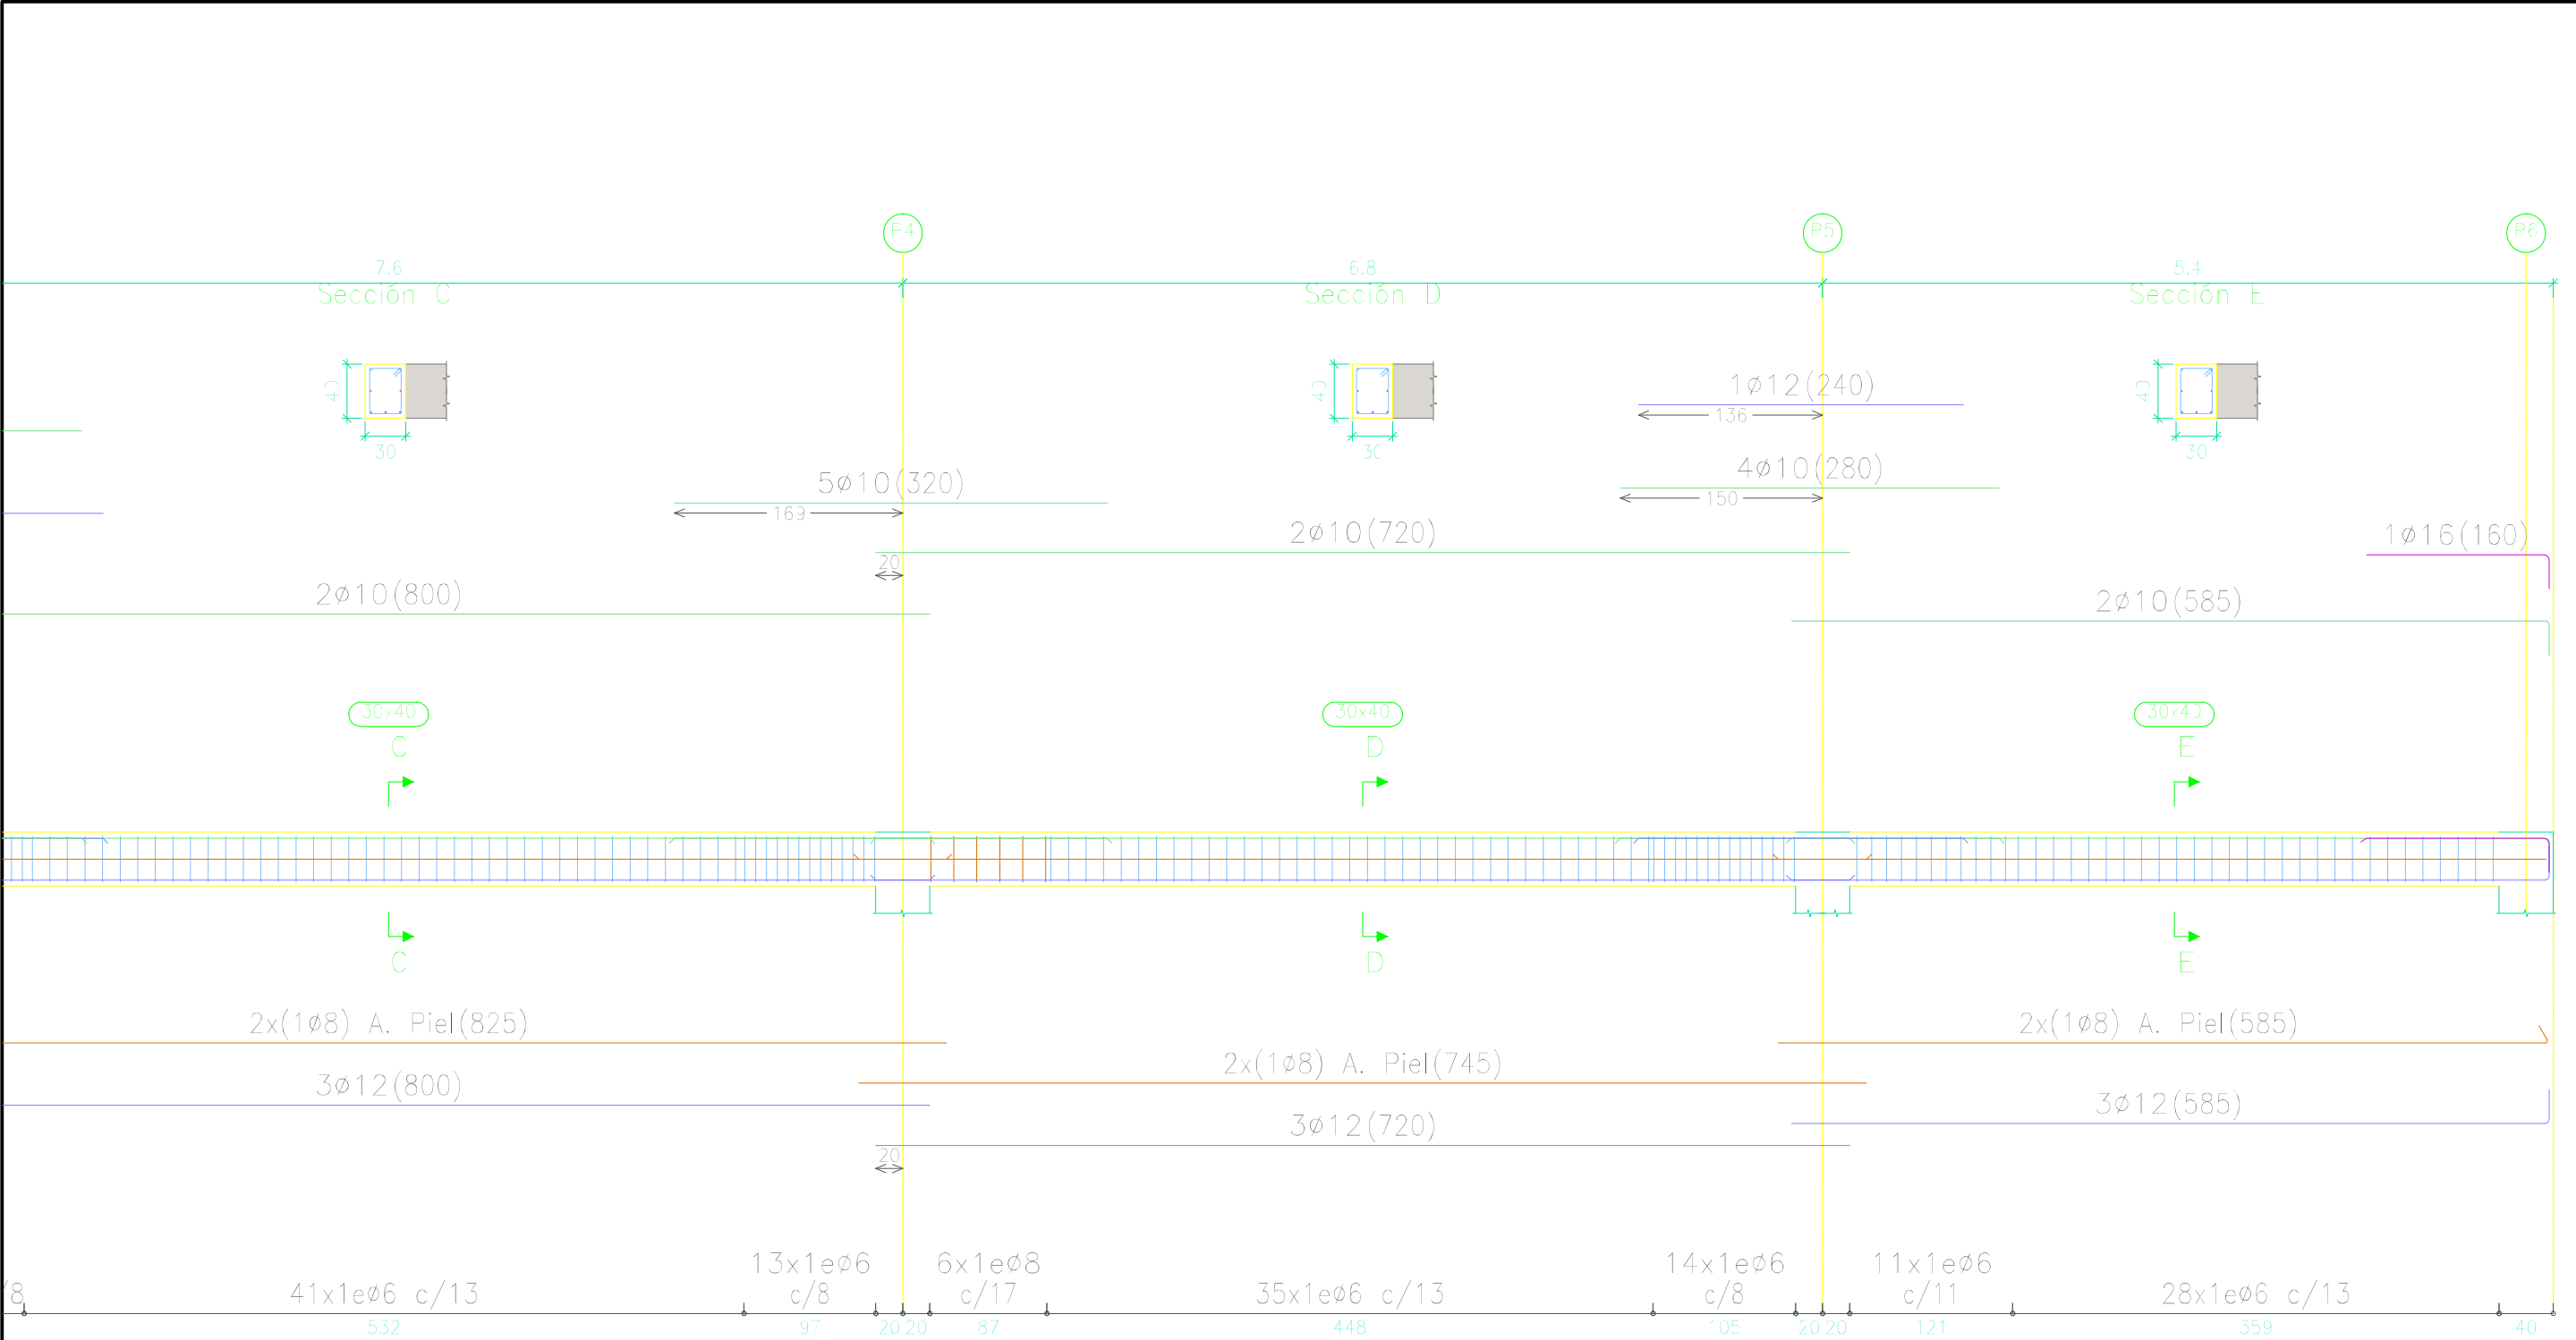

Longitud de solape (cm)					Cuadro de características según EHE-08				FECHA	NOMBRE	FIRMA	ESCUELA POLITÉCNICA SUPERIOR LINARES		
Diámetro de la barra Ø	Barra traccionada		Barra comprimida					DIBUJADO	28/06/16	Cristian Águila O				
	Posición I	Posición II	Posición I	Posición II				COMPROBADO						
≤12	50	66	42	55	Elemento	Especificaciones del elemento	Tipo de control	ESCALA: 1 : 50	Proyecto de construcción de aparcamiento Cine San Miguel			Nº PLANO	Nº HOJA	
14	59	77	49	64	Hormigón	HA-25/B/IIa	Normal					4.5	35/55	
16	67	88	56	73	Acero de armaduras	B500 SD	Normal					SUSTITUYE A:		
20	96	125	80	104							SUSTITUIDO POR:			
											Vigas			
											Viga 5c Planta Cubierta			

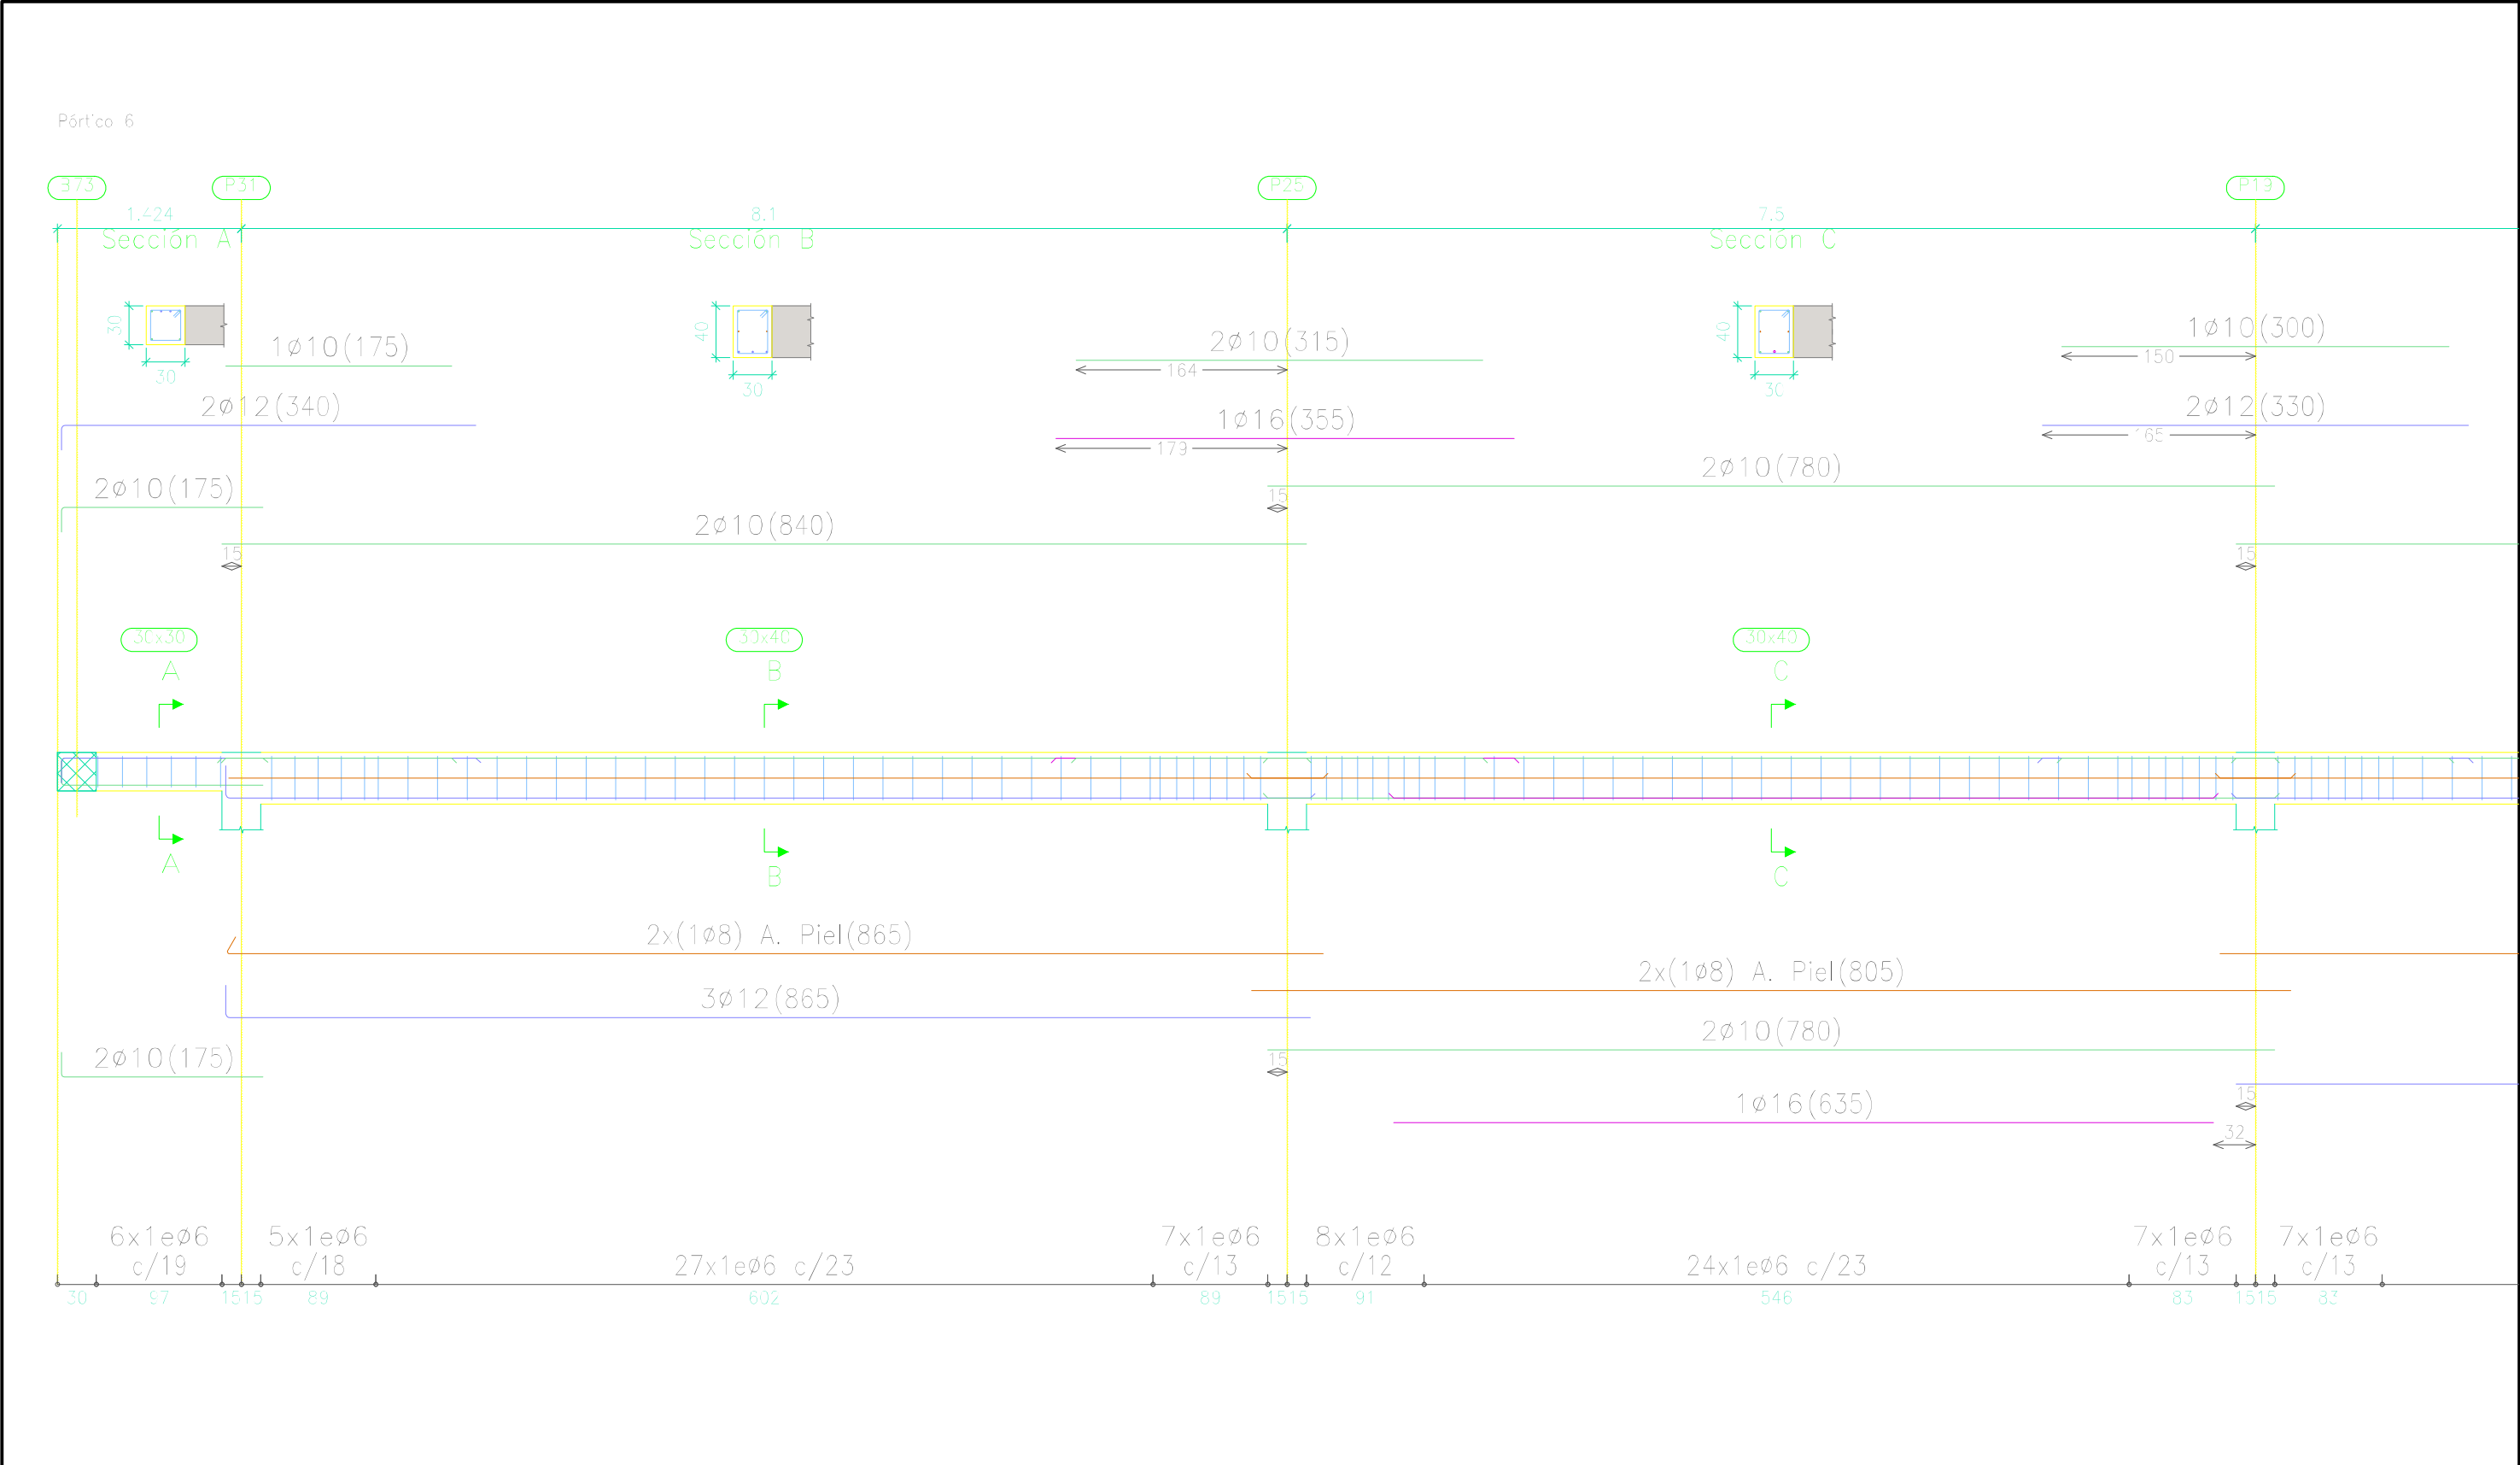

Longitud de solape (cm)				
Diámetro de la barra Ø	Barra traccionada		Barra comprimida	
	Posición I	Posición II	Posición I	Posición II
≤12	50	66	42	55
14	59	77	49	64
16	67	88	56	73
20	96	125	80	104

Cuadro de características según EHE-08		
Elemento	Especificaciones del elemento	Tipo de control
Hormigón	HA-25/B/IIa	Normal
Acero de armaduras	B500 SD	Normal


FECHA	NOMBRE	FIRMA	ESCUELA POLITÉCNICA SUPERIOR LINARES			
DIBUJADO	28/06/16	Cristian Águila O				
COMPROBADO						
ESCALA: 1 : 50	Proyecto de construcción de aparcamiento Cine San Miguel				Nº PLANO 4.5	Nº HOJA 36/55
	Vigas Viga 6a Planta Cubierta				SUSTITUYE A:	
					SUSTITUIDO POR:	



Longitud de solape (cm)				
Diámetro de la barra Ø	Barra traccionada		Barra comprimida	
	Posición I	Posición II	Posición I	Posición II
≤12	50	66	42	55
14	59	77	49	64
16	67	88	56	73
20	96	125	80	104

Cuadro de características según EHE-08		
Elemento	Especificaciones del elemento	Tipo de control
Hormigón	HA-25/B/IIa	Normal
Acero de armaduras	B500 SD	Normal


	FECHA	NOMBRE	FIRMA	ESCUELA POLITÉCNICA SUPERIOR LINARES	
DIBUJADO	28/06/16	Cristian Águila O			
COMPROBADO					
ESCALA: 1 : 50	Proyecto de construcción de aparcamiento Cine San Miguel			Nº PLANO 4.5	Nº HOJA 37/55
	Vigas Viga 6b Planta Cubierta			SUSTITUYE A:	
				SUSTITUIDO POR:	

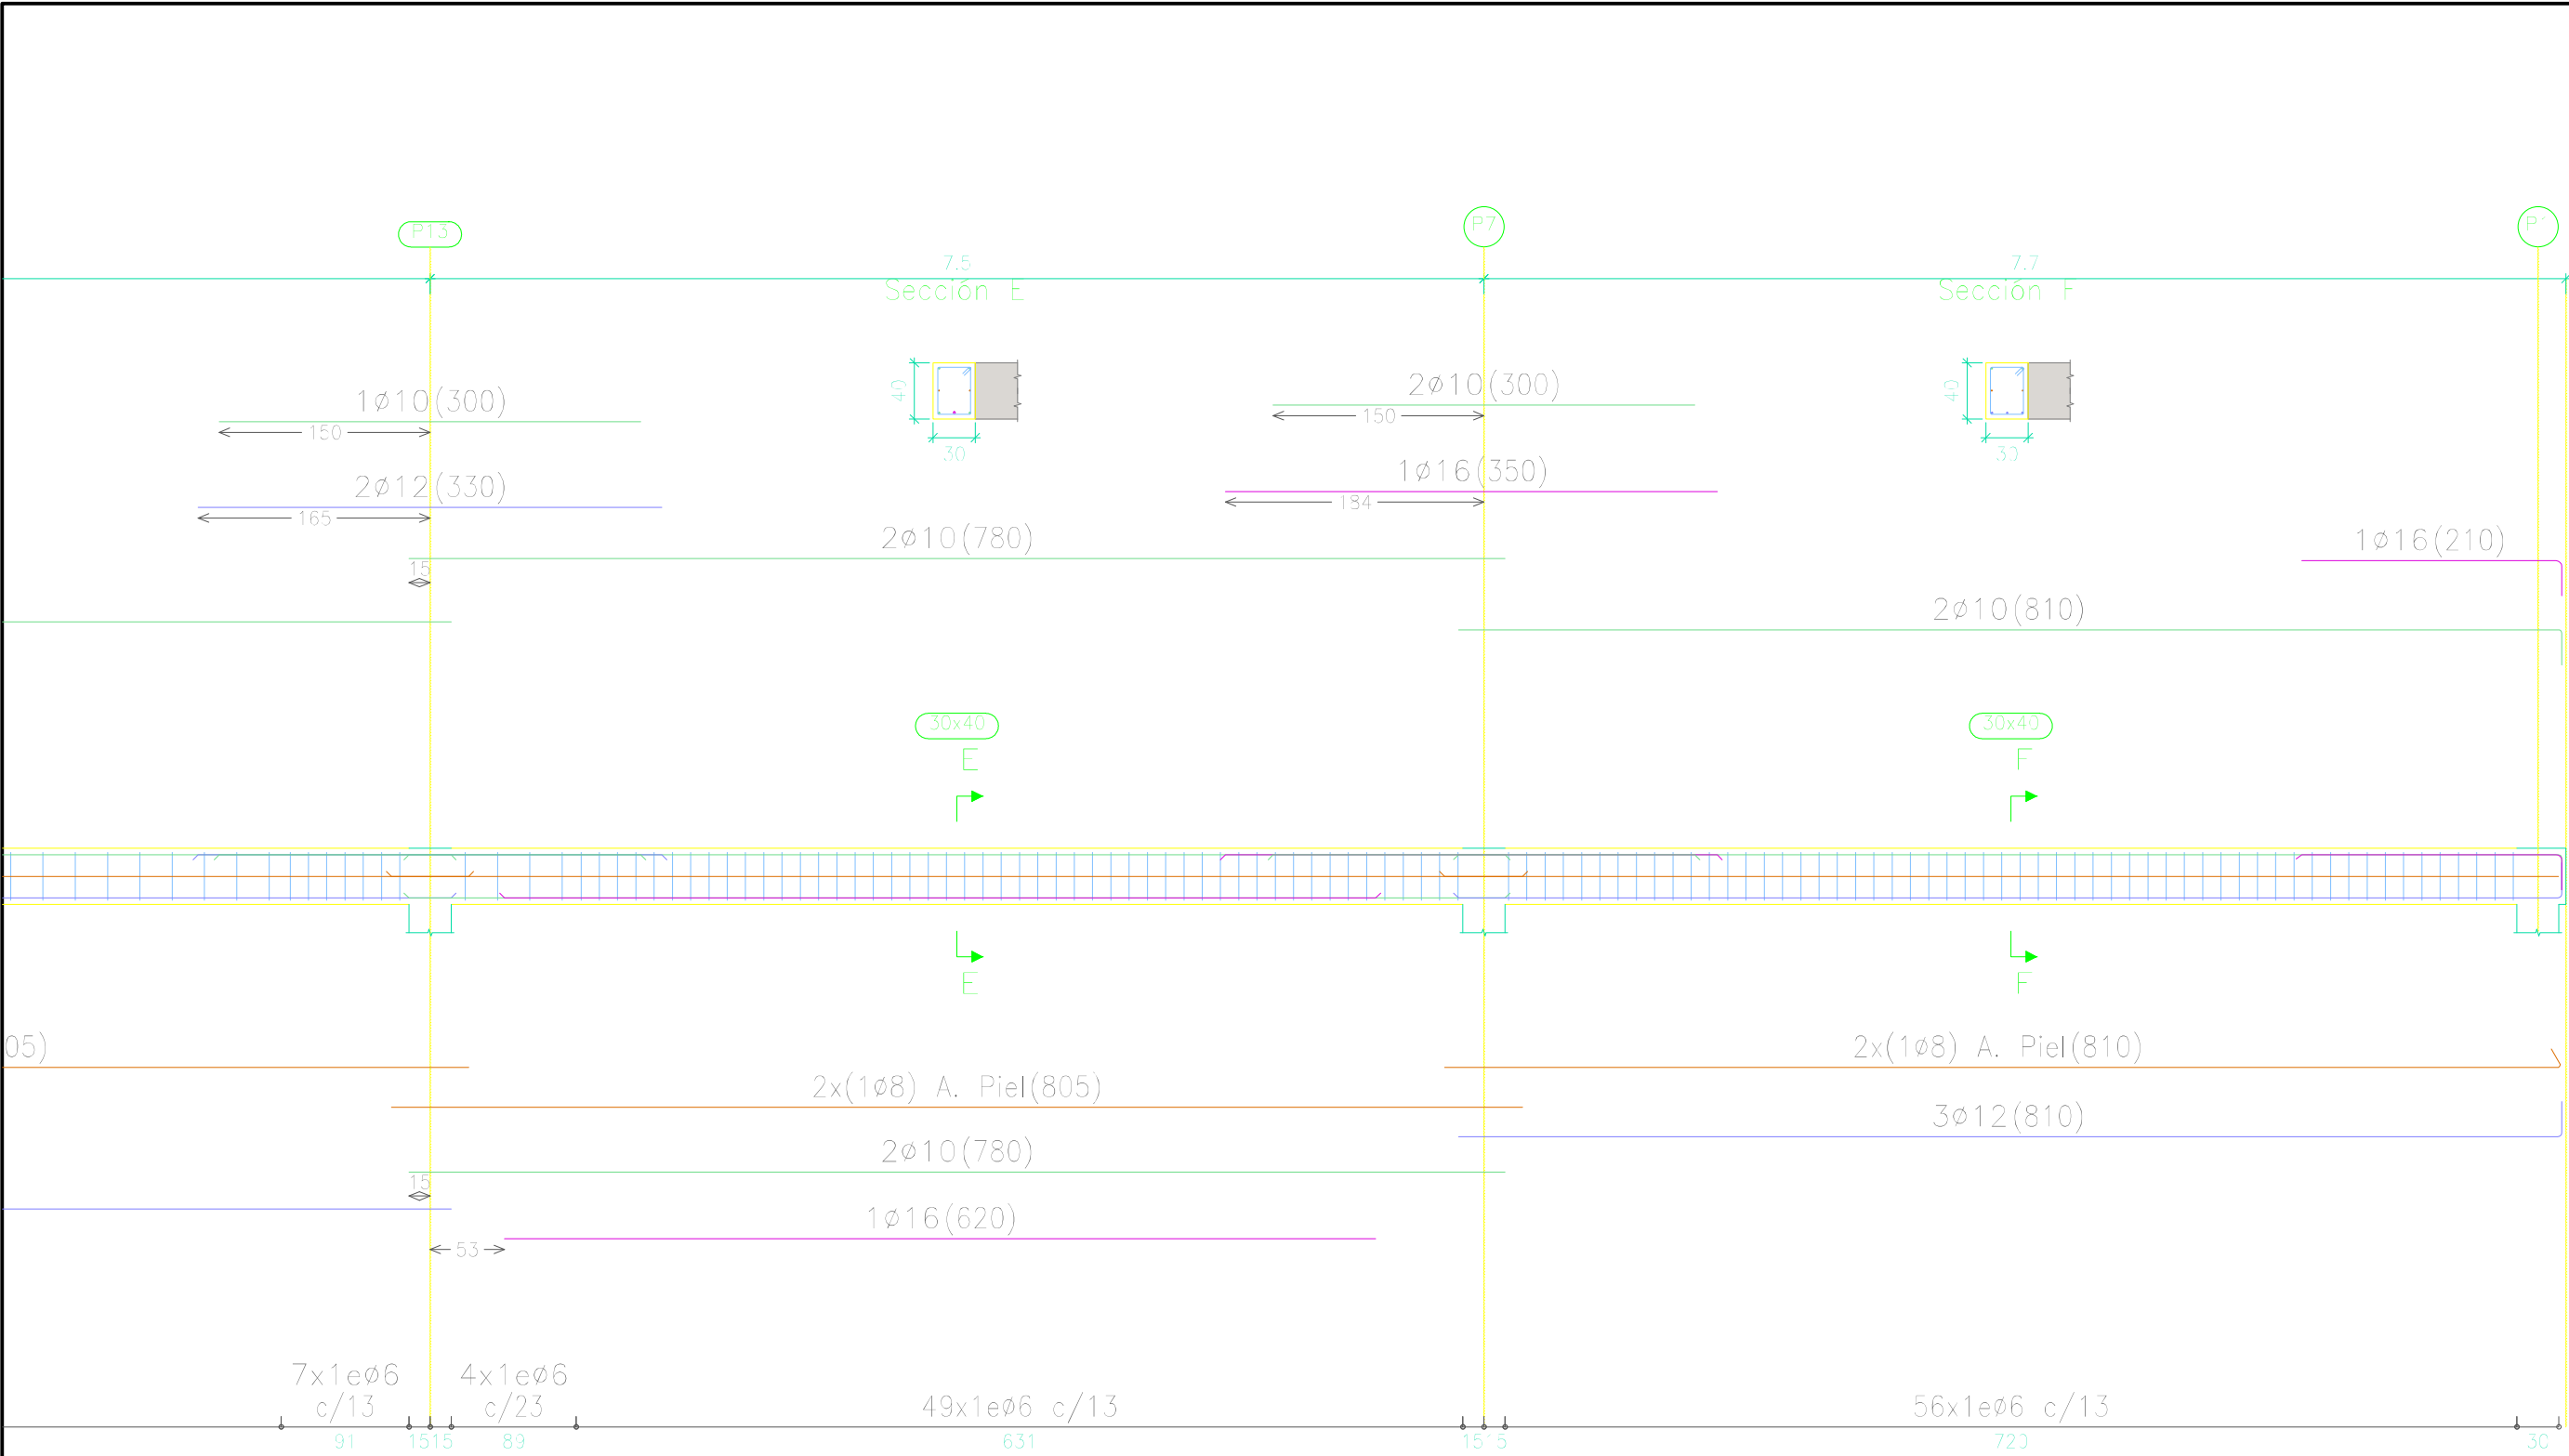

Longitud de solape (cm)				
Diámetro de la barra Ø	Barra traccionada		Barra comprimida	
	Posición I	Posición II	Posición I	Posición II
≤12	50	66	42	55
14	59	77	49	64
16	67	88	56	73
20	96	125	80	104

Cuadro de características según EHE-08		
Elemento	Especificaciones del elemento	Tipo de control
Hormigón	HA-25/B/IIa	Normal
Acero de armaduras	B500 SD	Normal


	FECHA	NOMBRE	FIRMA	ESCUELA POLITÉCNICA SUPERIOR LINARES	
DIBUJADO	28/06/16	Cristian Águila O			
COMPROBADO					
ESCALA: 1 : 50	Proyecto de construcción de aparcamiento Cine San Miguel			Nº PLANO 4.5	Nº HOJA 38/55
	Vigas Viga 6c Planta Cubierta			SUSTITUYE A:	
				SUSTITUIDO POR:	

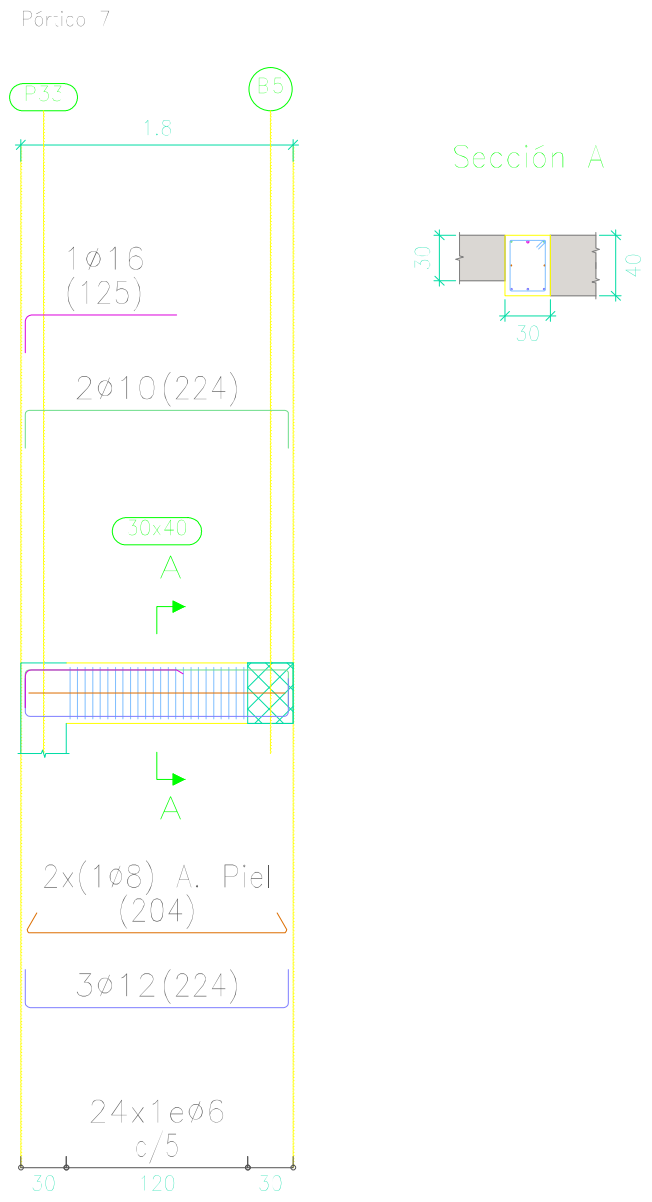


Longitud de solape (cm)				
Diámetro de la barra Ø	Barra traccionada		Barra comprimida	
	Posición I	Posición II	Posición I	Posición II
≤12	50	66	42	55
14	59	77	49	64
16	67	88	56	73
20	96	125	80	104

Cuadro de características según EHE-08		
Elemento	Especificaciones del elemento	Tipo de control
Hormigón	HA-25/B/IIa	Normal
Acero de armaduras	B500 SD	Normal


	FECHA	NOMBRE	FIRMA	ESCUELA POLITÉCNICA SUPERIOR LINARES	
DIBUJADO	28/06/16	Cristian Águila O			
COMPROBADO					
ESCALA: 1 : 50	Proyecto de construcción de aparcamiento Cine San Miguel			Nº PLANO 4.5	Nº HOJA 39/55
	Vigas Viga 7 Planta Cubierta			SUSTITUYE A:	
				SUSTITUIDO POR:	

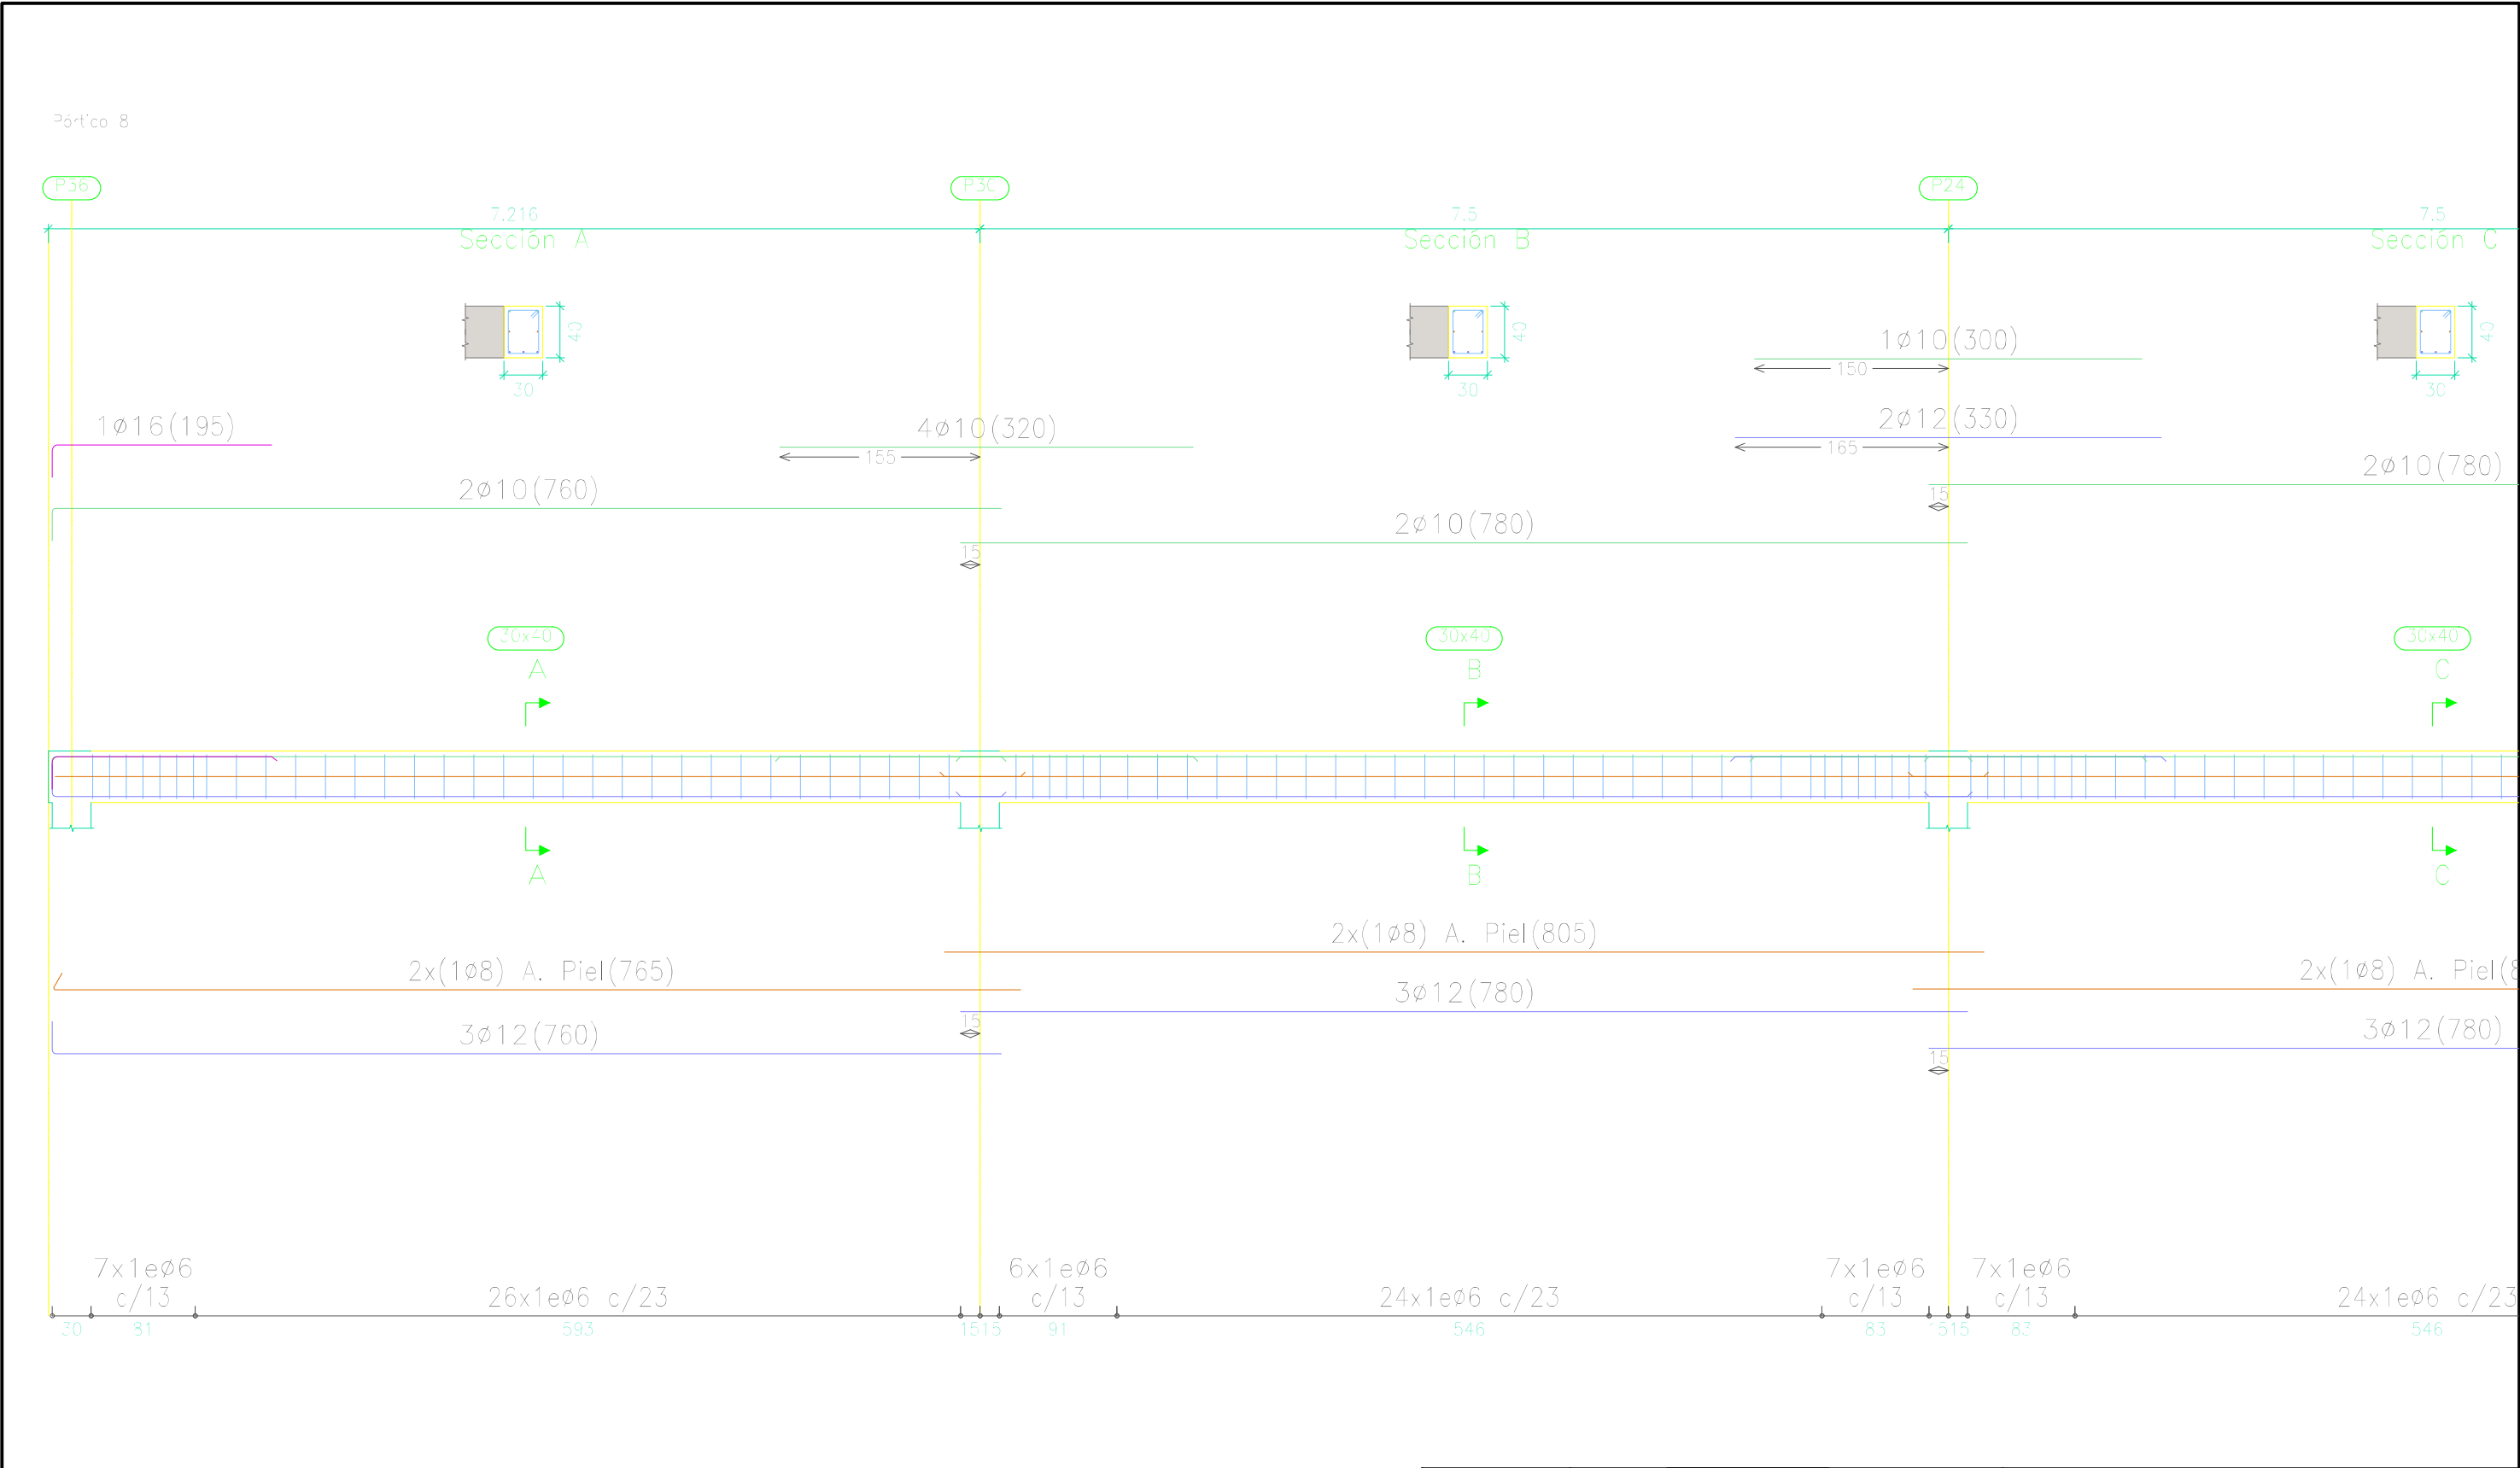


Longitud de solape (cm)					Cuadro de características según EHE-08				FECHA	NOMBRE	FIRMA	ESCUELA POLITÉCNICA SUPERIOR LINARES		
Diámetro de la barra Ø	Barra traccionada		Barra comprimida					DIBUJADO	28/06/16	Cristian Águila O				
	Posición I	Posición II	Posición I	Posición II				COMPROBADO						
≤12	50	66	42	55	Elemento	Especificaciones del elemento	Tipo de control	ESCALA: 1: 50	Proyecto de construcción de aparcamiento Cine San Miguel Vigas Viga 8a Planta Cubierta			Nº PLANO 4.5	Nº HOJA 40/55	
14	59	77	49	64	Hormigón	HA-25/B/IIa	Normal					SUSTITUYE A:		
16	67	88	56	73	Acero de armaduras	B500 SD	Normal						SUSTITUIDO POR:	
20	96	125	80	104										

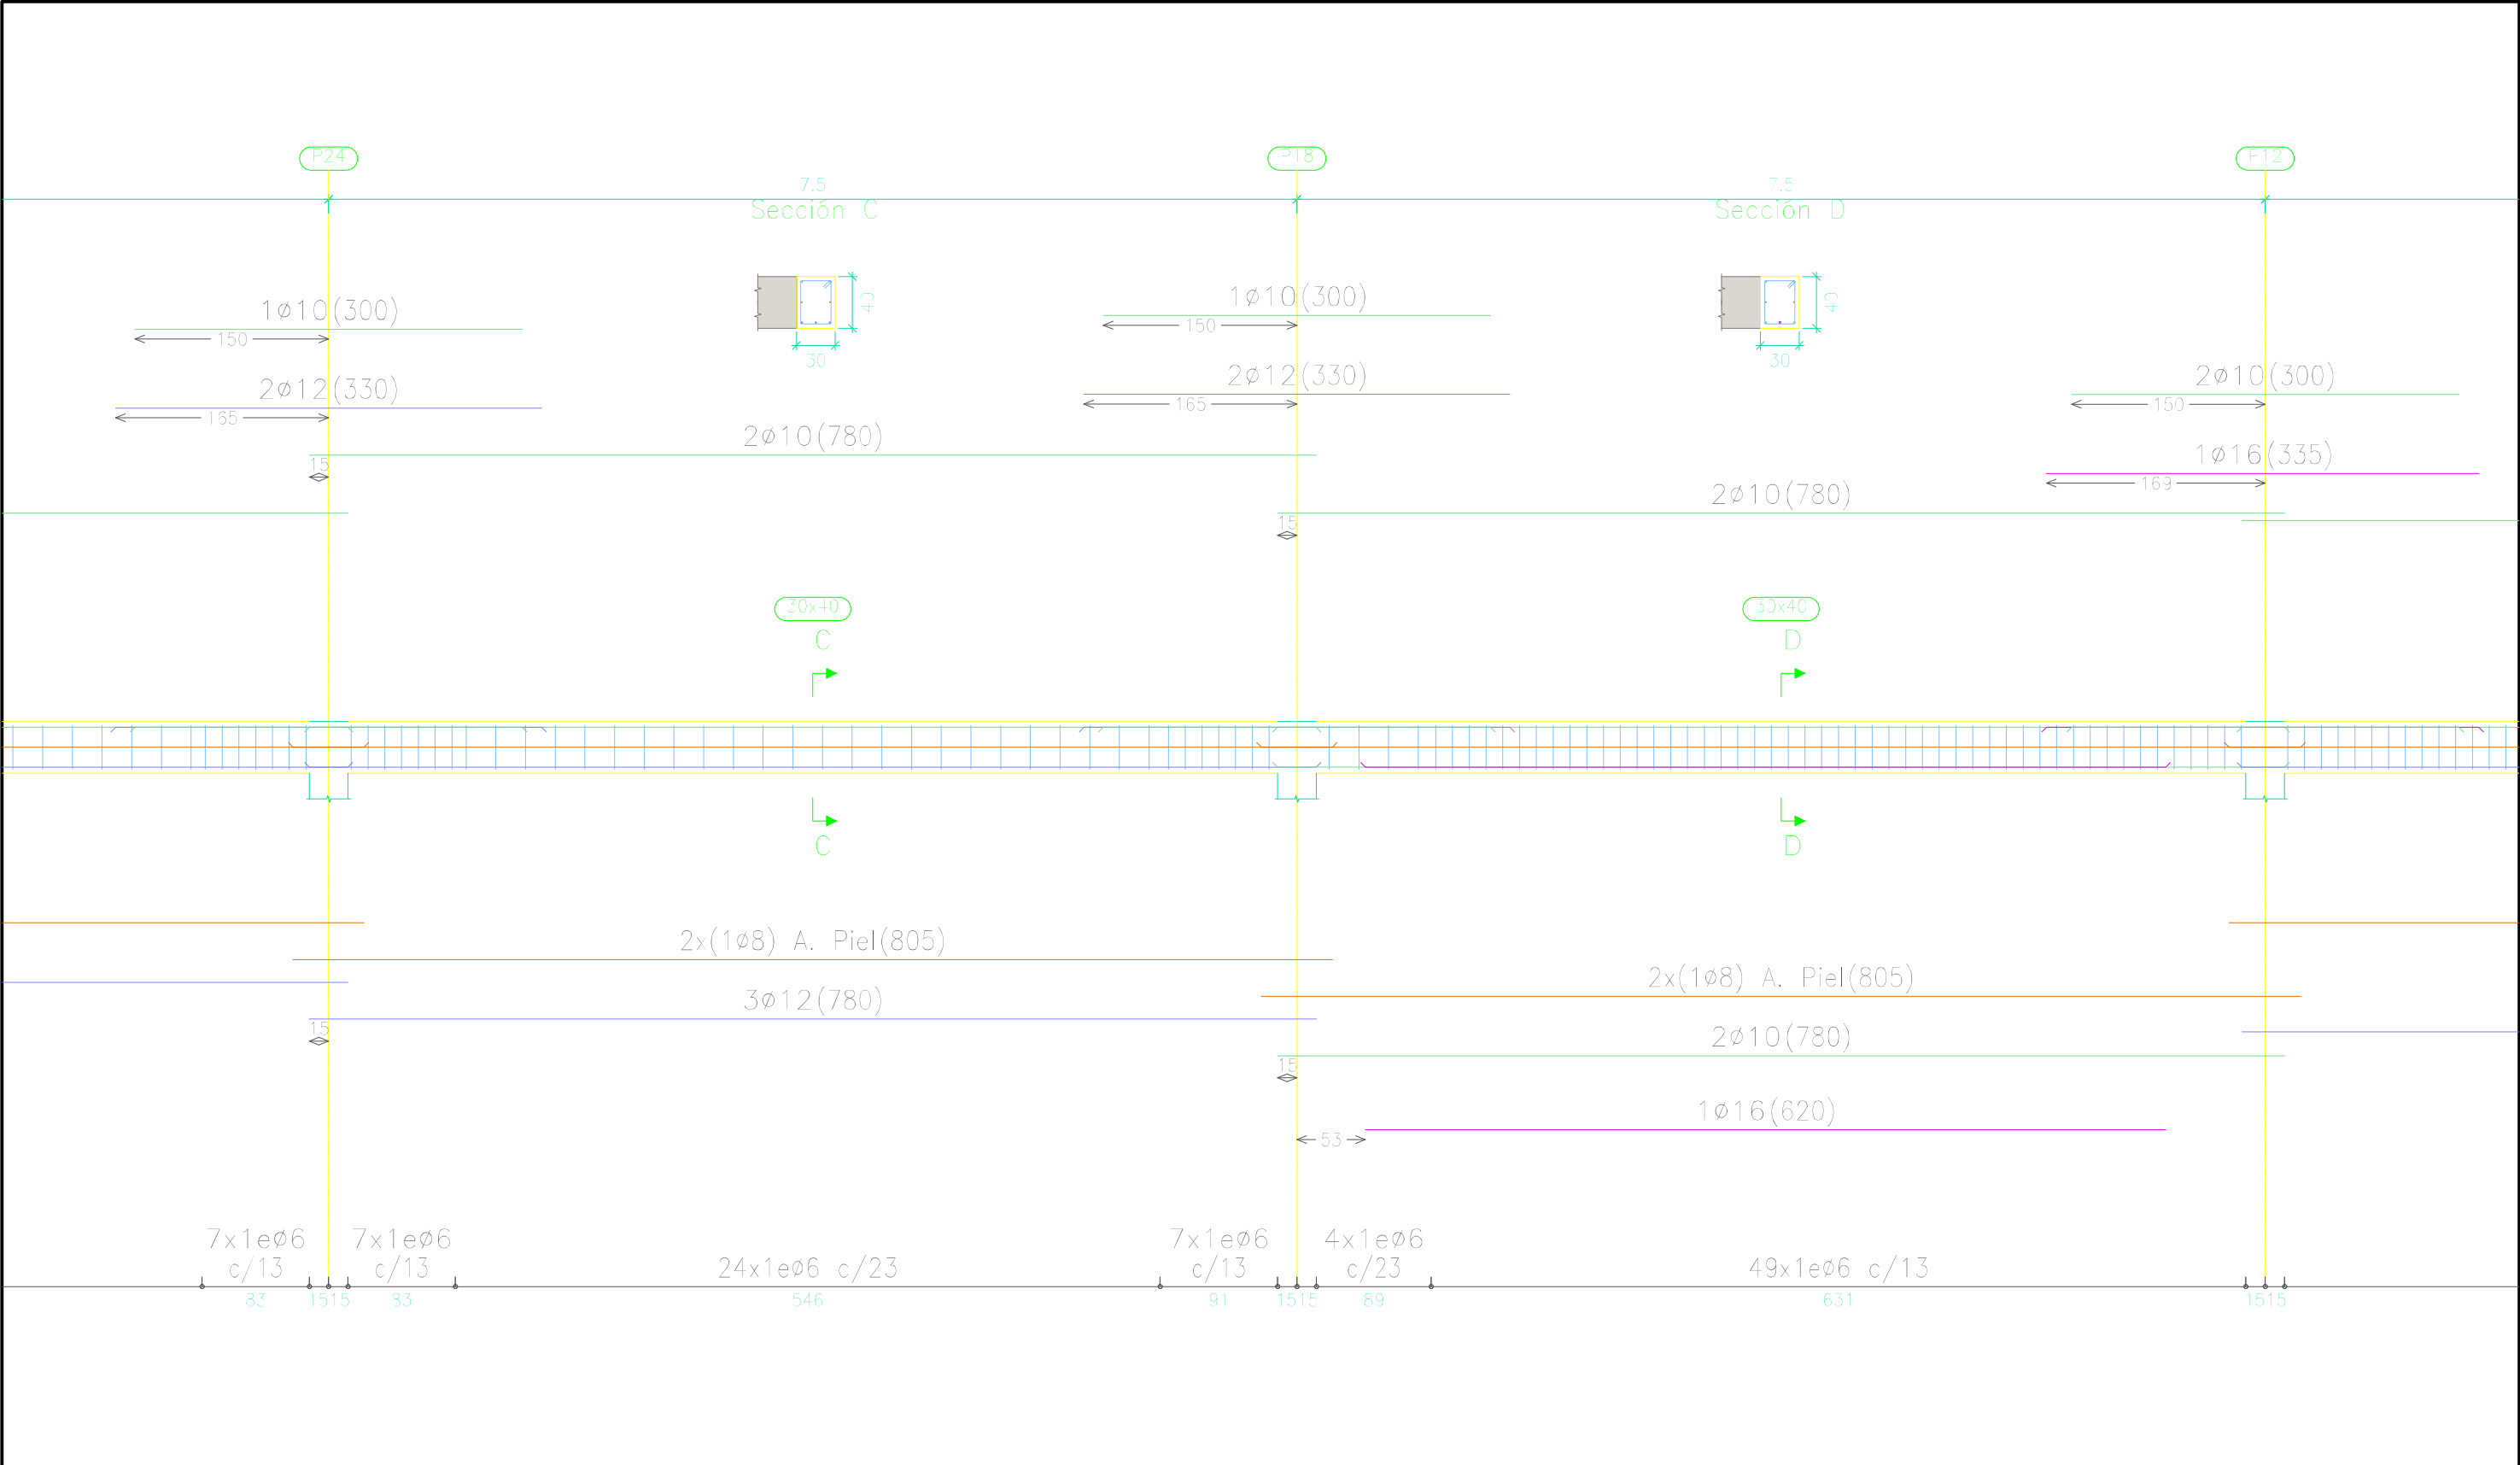

Longitud de solape (cm)					Cuadro de características según EHE-08				FECHA	NOMBRE	FIRMA	ESCUELA POLITÉCNICA SUPERIOR LINARES		
Diámetro de la barra Ø	Barra traccionada		Barra comprimida					DIBUJADO	28/06/16	Cristian Águila O				
	Posición I	Posición II	Posición I	Posición II				COMPROBADO						
≤12	50	66	42	55	Elemento	Especificaciones del elemento	Tipo de control	ESCALA: 1: 50	Proyecto de construcción de aparcamiento Cine San Miguel Vigas Viga 8b Planta Cubierta			Nº PLANO 4.5	Nº HOJA 41/55	
14	59	77	49	64	Hormigón	HA-25/B/IIa	Normal					SUSTITUYE A:		
16	67	88	56	73	Acero de armaduras	B500 SD	Normal						SUSTITUIDO POR:	
20	96	125	80	104										

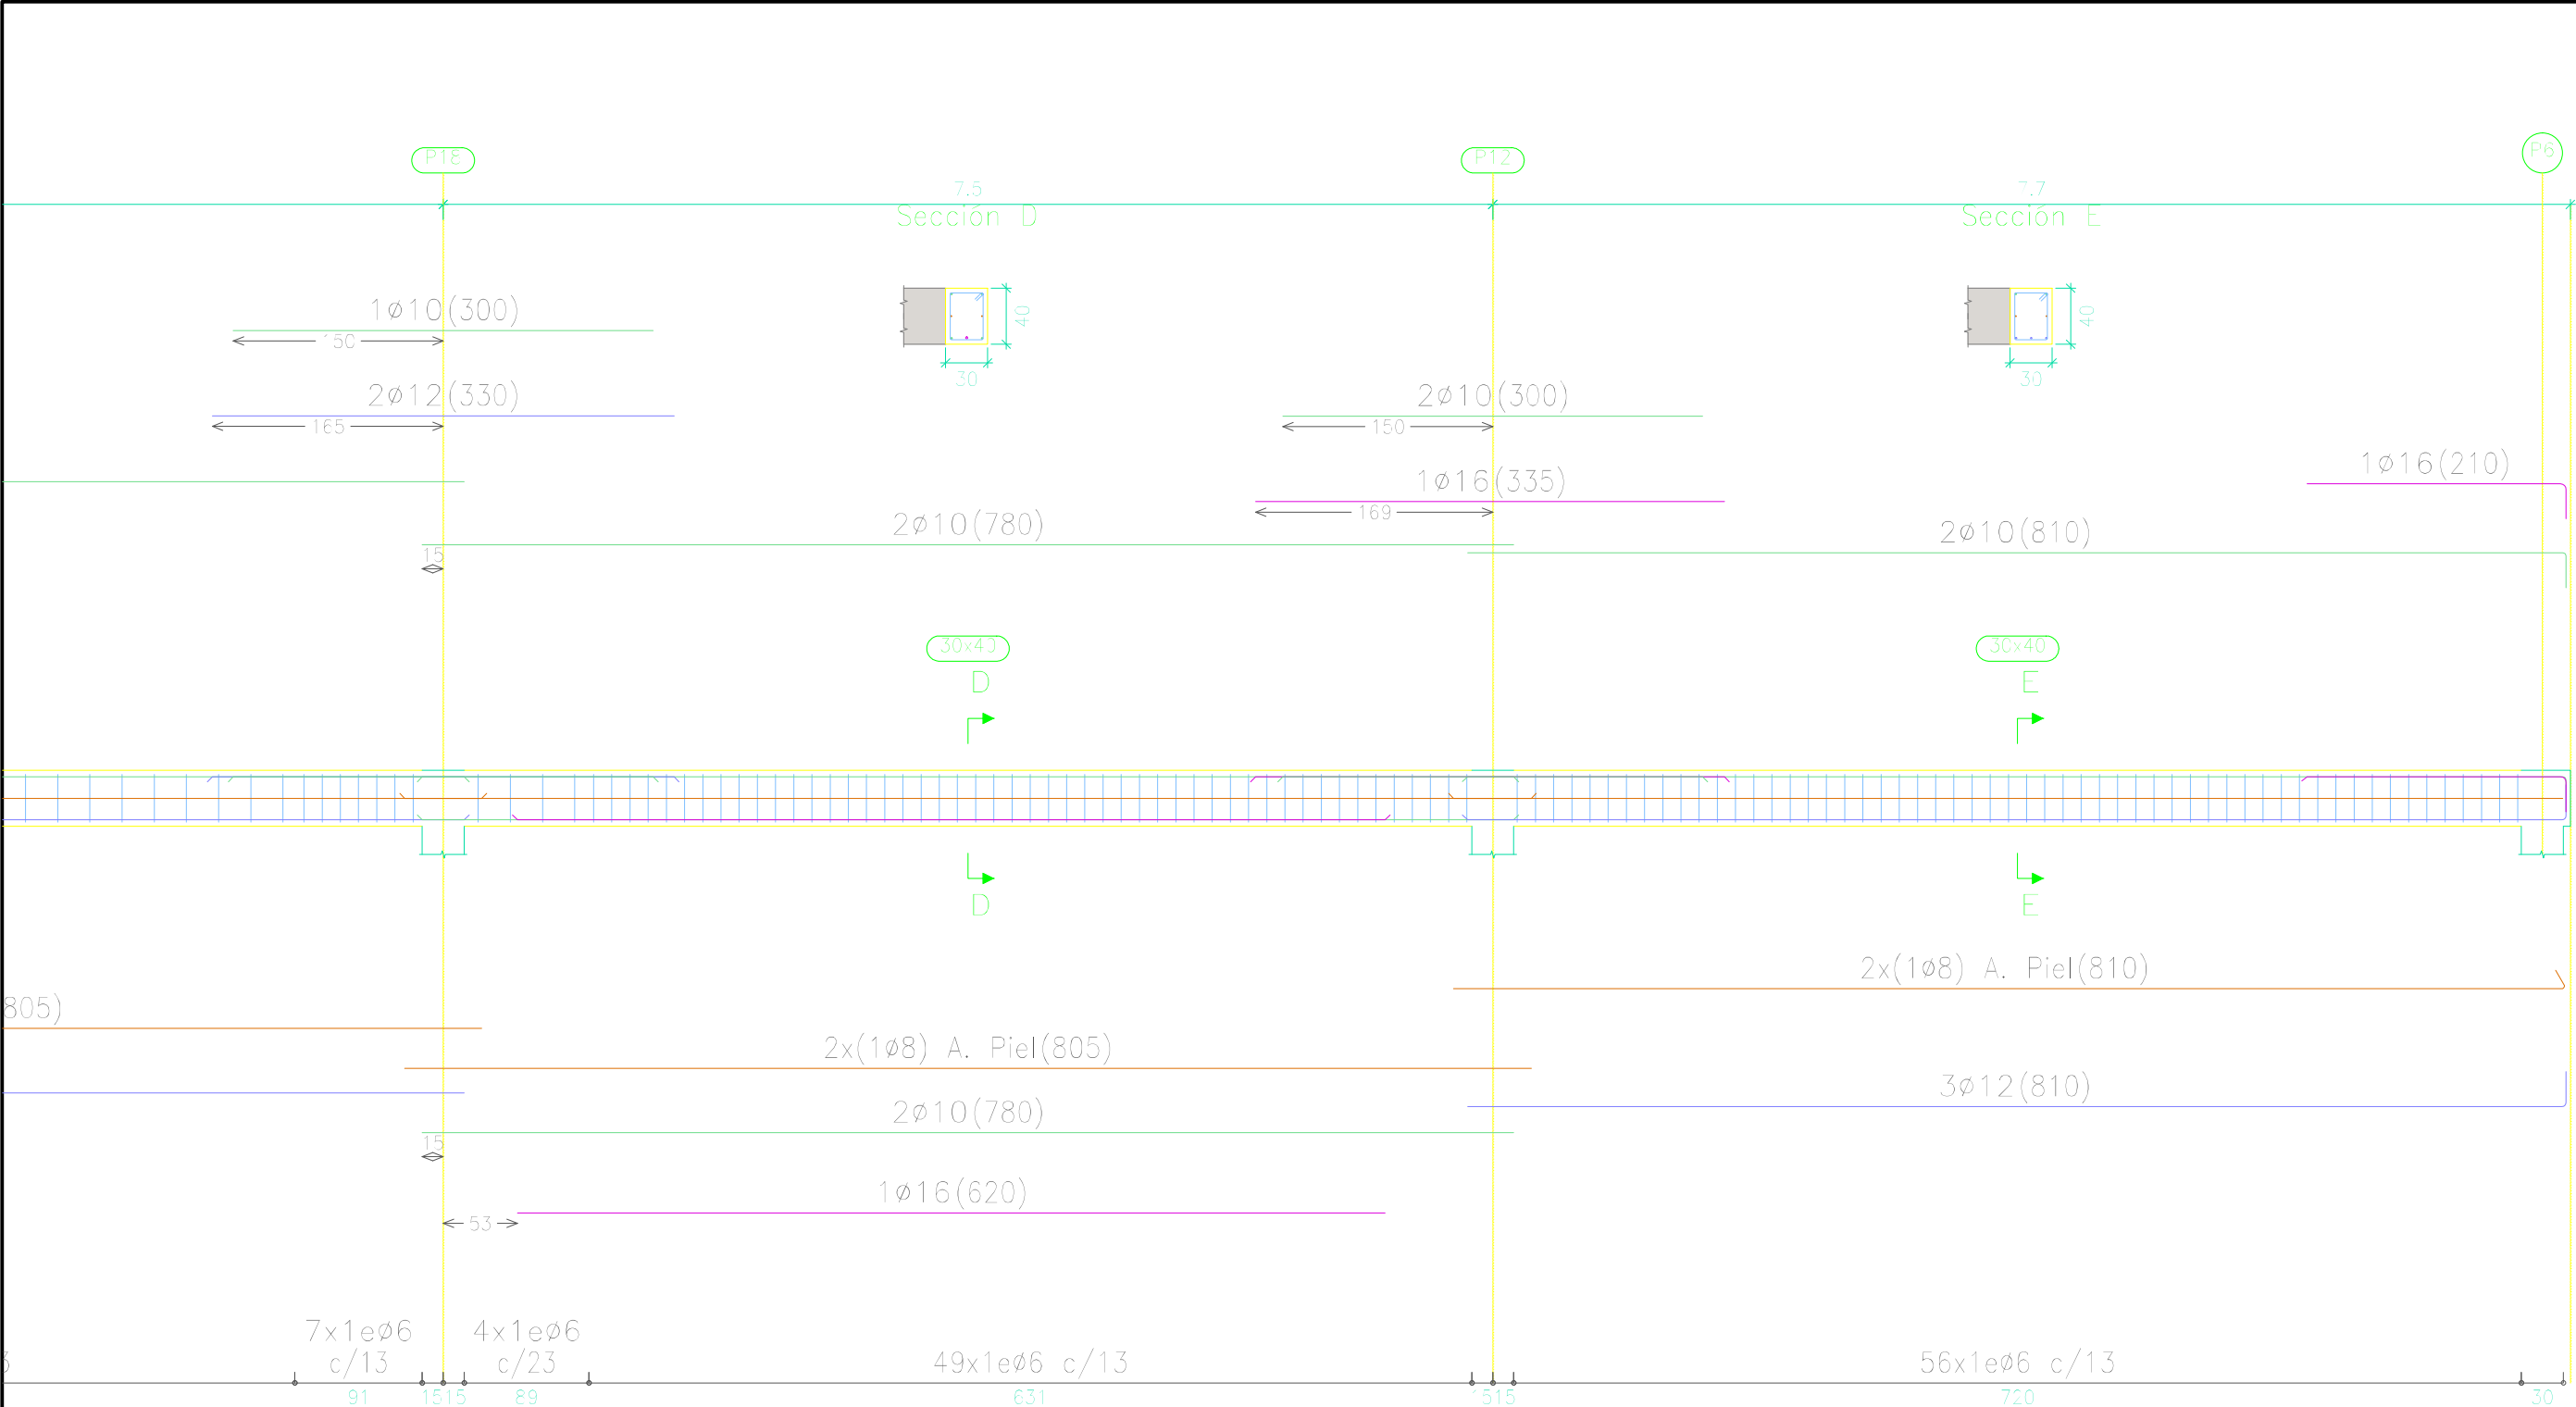


Longitud de solape (cm)					Cuadro de características según EHE-08			FECHA	NOMBRE	FIRMA	ESCUELA POLITÉCNICA SUPERIOR LINARES			
Diámetro de la barra Ø	Barra traccionada		Barra comprimida					DIBUJADO	28/06/16	Cristian Águila O				
	Posición I	Posición II	Posición I	Posición II				COMPROBADO						
≤12	50	66	42	55	Elemento	Especificaciones del elemento	Tipo de control	ESCALA: 1: 50	Proyecto de construcción de aparcamiento Cine San Miguel Vigas Viga 8c Planta Cubierta			Nº PLANO 4.5	Nº HOJA 42/55	
14	59	77	49	64	Hormigón	HA-25/B/IIa	Normal					SUSTITUYE A:		
16	67	88	56	73	Acero de armaduras	B500 SD	Normal						SUSTITUIDO POR:	
20	96	125	80	104										

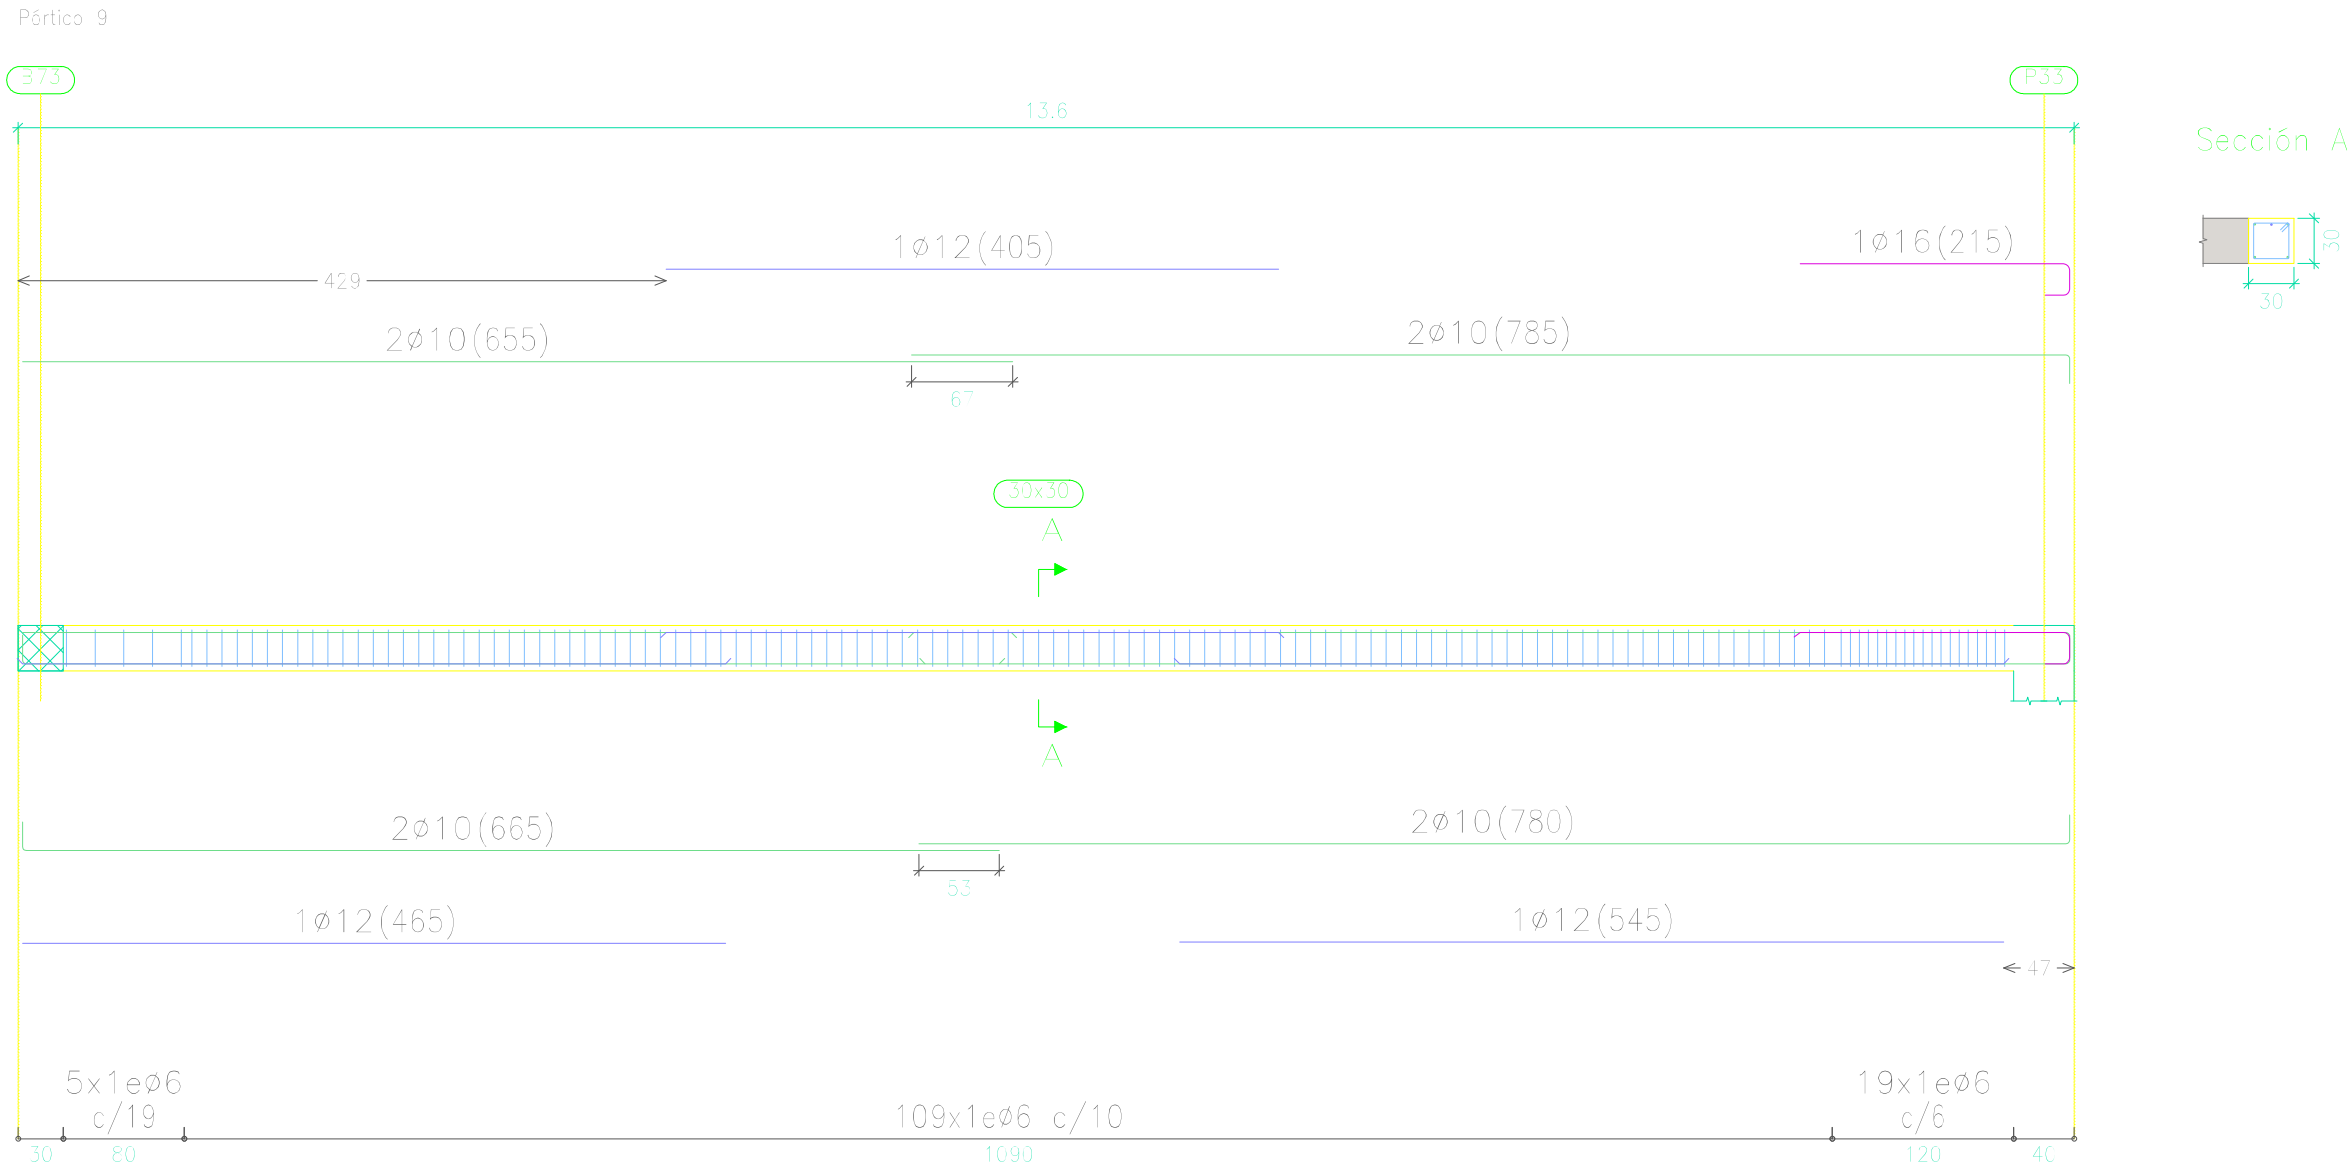



Longitud de solape (cm)				
Diámetro de la barra Ø	Barra traccionada		Barra comprimida	
	Posición I	Posición II	Posición I	Posición II
≤12	50	66	42	55
14	59	77	49	64
16	67	88	56	73
20	96	125	80	104

Cuadro de características según EHE-08		
Elemento	Especificaciones del elemento	Tipo de control
Hormigón	HA-25/B/IIa	Normal
Acero de armaduras	B500 SD	Normal


	FECHA	NOMBRE	FIRMA	ESCUELA POLITÉCNICA SUPERIOR LINARES		
DIBUJADO	28/06/16	Cristian Águila O				
COMPROBADO						
ESCALA: 1 : 50	Proyecto de construcción de aparcamiento Cine San Miguel Vigas Viga 9 Planta Cubierta			Nº PLANO 4.5	Nº HOJA 43/55	
				SUSTITUYE A:		
				SUSTITUIDO POR:		

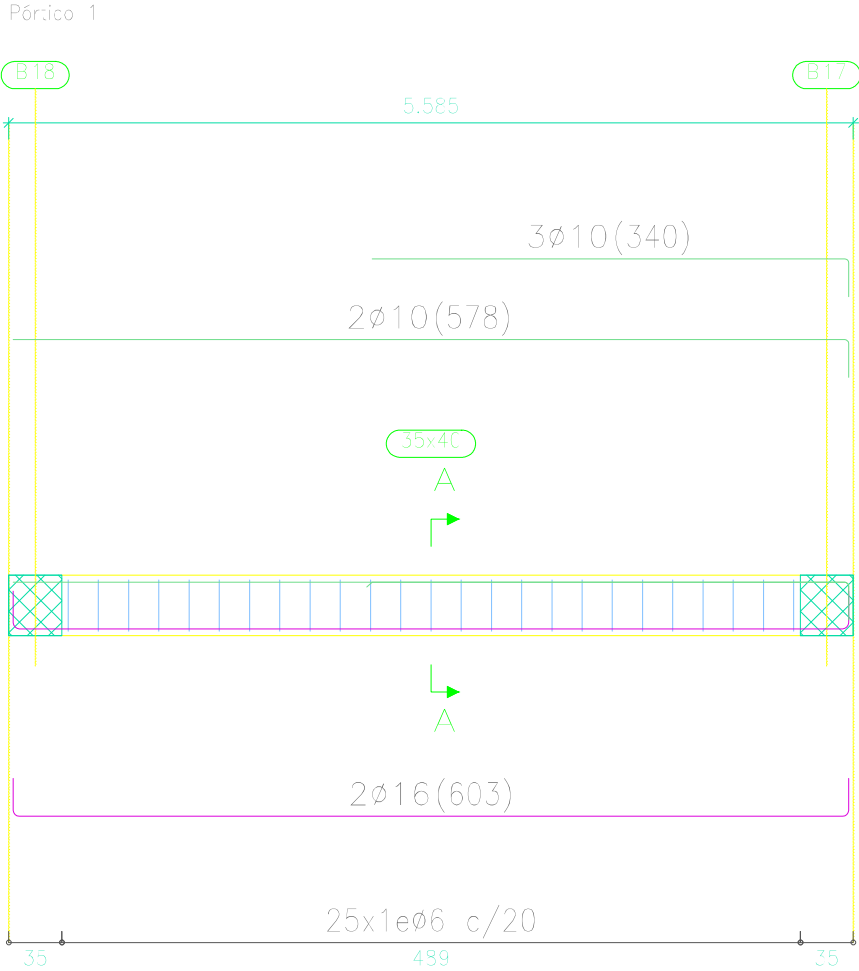

Sección A

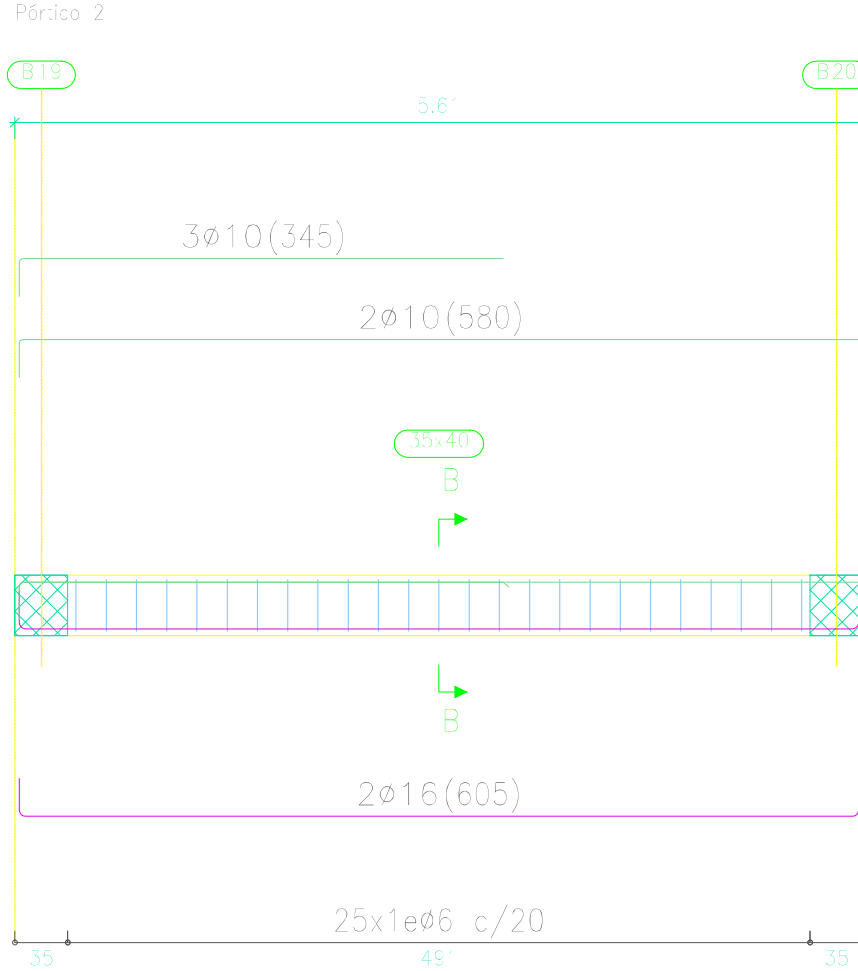
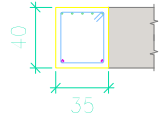


Sección B

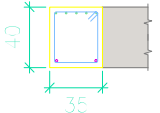

Longitud de solape (cm)					Cuadro de características según EHE-08			FECHA	NOMBRE	FIRMA	ESCUELA POLITÉCNICA SUPERIOR LINARES				
Diámetro de la barra Ø	Barra traccionada		Barra comprimida					DIBUJADO	28/06/16	Cristian Águila O					
	Posición I	Posición II	Posición I	Posición II				COMPROBADO							
		≤12	50	66	42	55 <th>ESCALA:</th> <td rowspan="3">1 : 50</td> <td colspan="3" rowspan="3">Proyecto de construcción de aparcamiento Cine San Miguel</td> <th>Nº PLANO</th> <td rowspan="3">4.5</td> <th>Nº HOJA</th> <td rowspan="3">44/55</td>	ESCALA:	1 : 50	Proyecto de construcción de aparcamiento Cine San Miguel			Nº PLANO	4.5	Nº HOJA	44/55
		14	59	77	49	64 <th>Elemento</th> <th>Especificaciones del elemento</th> <th>Tipo de control</th>	Elemento					Especificaciones del elemento		Tipo de control	
		16	67	88	56	73 <th>Hormigón</th> <td>HA-25/B/IIa</td> <td>Normal</td>	Hormigón					HA-25/B/IIa		Normal	
		20	96	125	80	104 <th>Acero de armaduras</th> <td>B500 SD</td> <td>Normal<th colspan="3">Vigas</th><th colspan="3">SUSTITUYE A:</th></td>	Acero de armaduras	B500 SD	Normal <th colspan="3">Vigas</th> <th colspan="3">SUSTITUYE A:</th>	Vigas			SUSTITUYE A:		
								Vigas 1-2 Rampas			SUSTITUIDO POR:				

Sección A

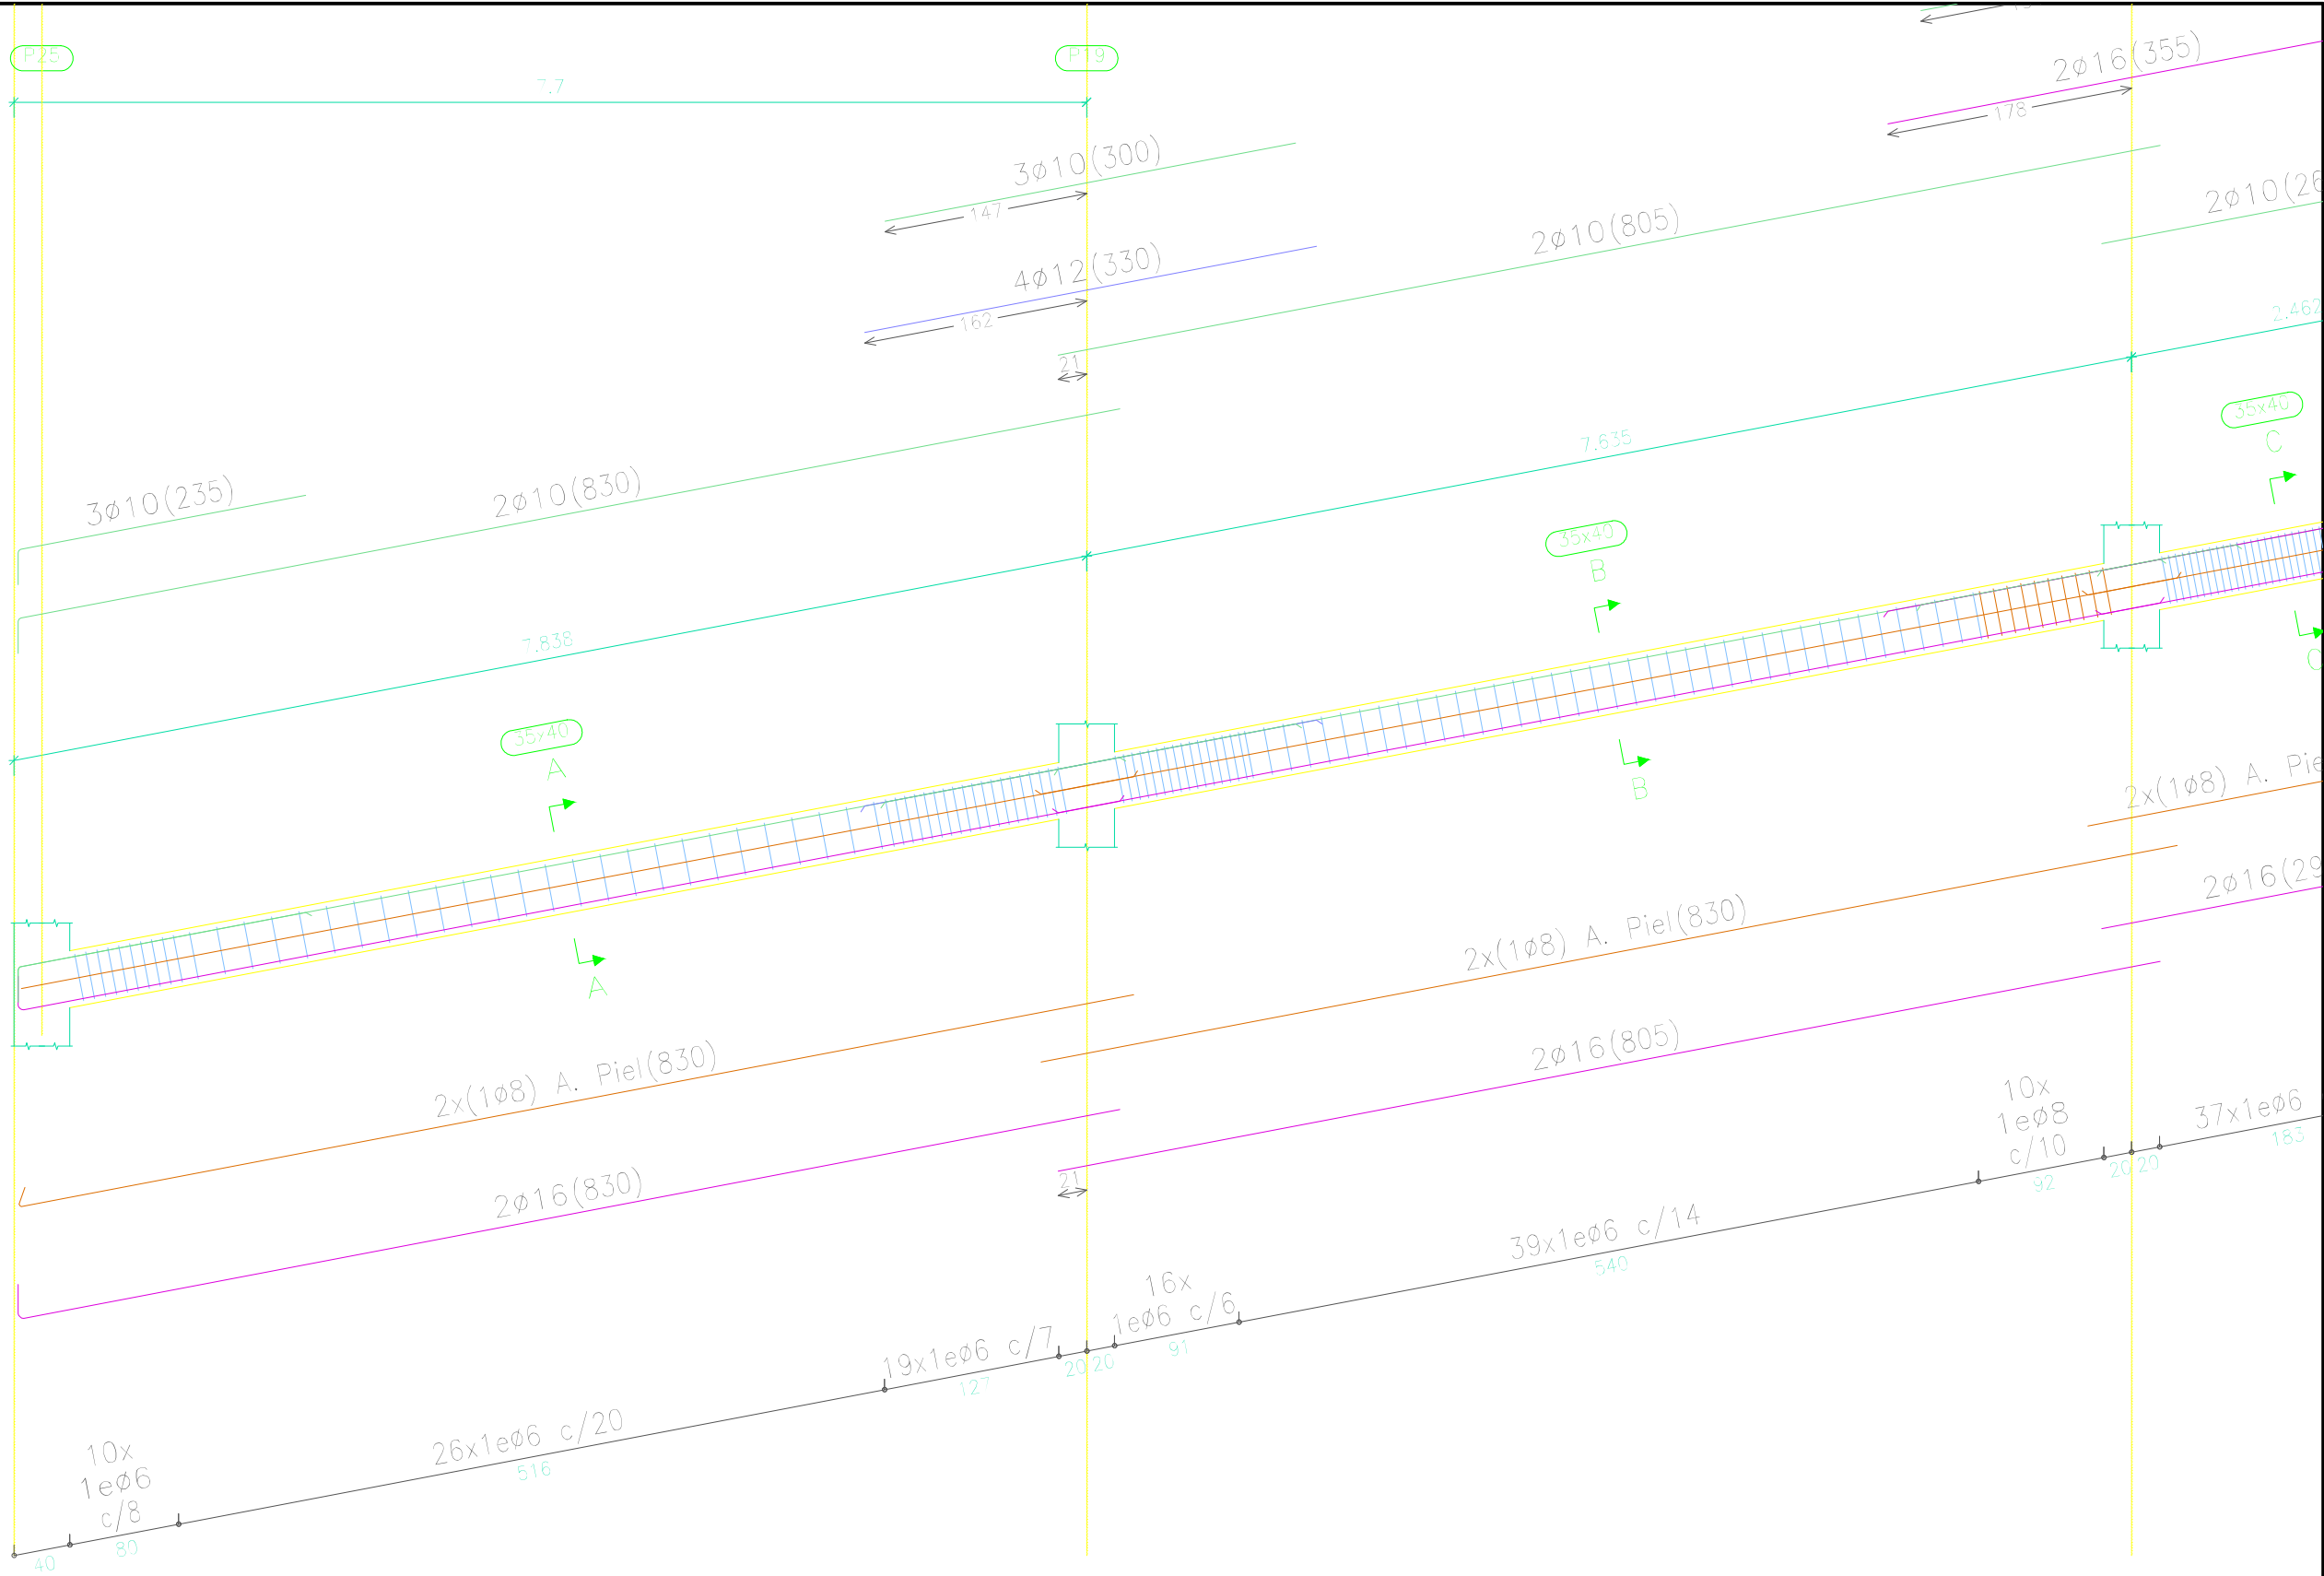
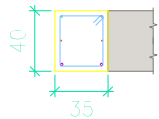


Longitud de solape (cm)				
Diámetro de la barra $\varnothing$	Barra traccionada		Barra comprimida	
	Posición I	Posición II	Posición I	Posición II
≤ 12	50	66	42	55
14	59	77	49	64
16	67	88	56	73
20	96	125	80	104

Cuadro de características según EHE-08		
Elemento	Especificaciones del elemento	Tipo de control
Hormigón	HA-25/B/IIa	Normal
Acero de armaduras	B500 SD	Normal

	FECHA	NOMBRE	FIRMA
DIBUJADO	28/06/16	Cristian Aguila O	
COMPROBADO			
ESCALA: 1 : 50	Proyecto de construcción de aparcamiento Cine San Miguel Vigas Viga 3a Rampas		

ESCUELA POLITÉCNICA SUPERIOR LINARES		
	Nº PLANO 4.5	Nº HOJA 45/55
	SUSTITUYE A:	
	SUSTITUIDO POR:	

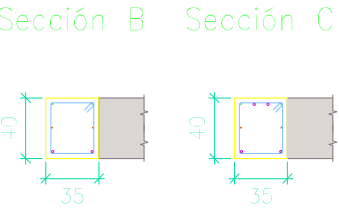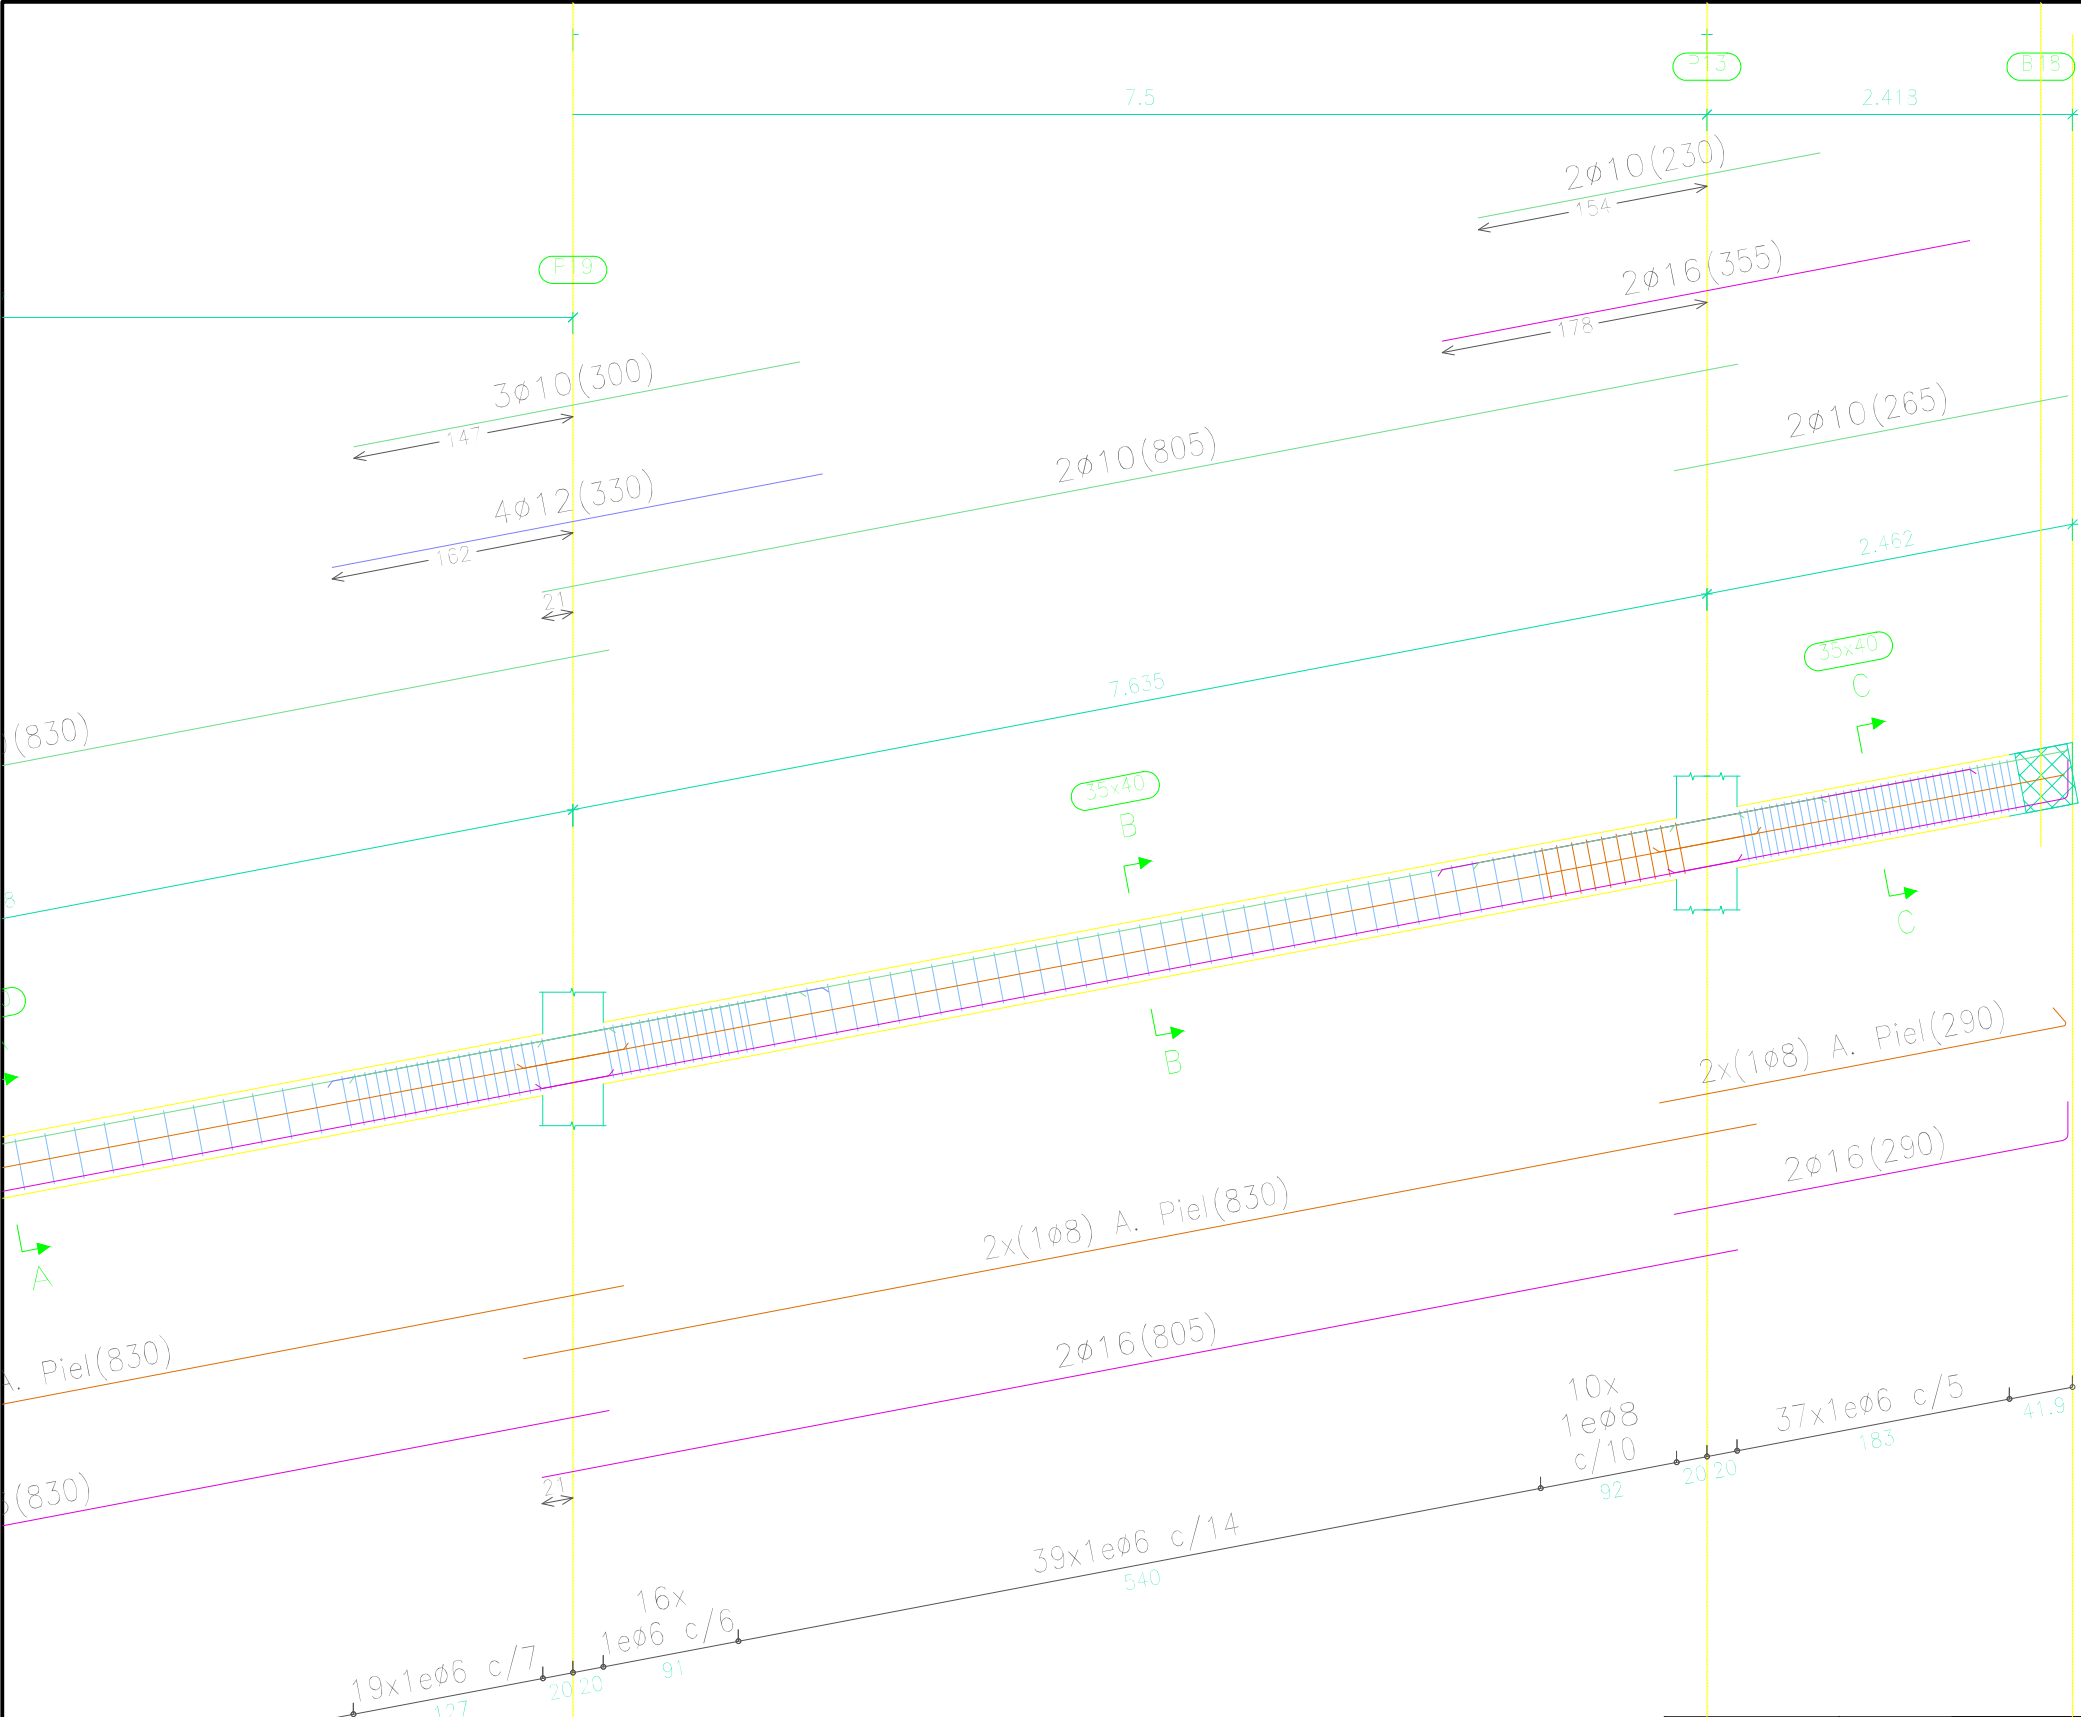



Longitud de solape (cm)				
Diámetro de la barra Ø	Barra traccionada		Barra comprimida	
	Posición I	Posición II	Posición I	Posición II
≤12	50	66	42	55
14	59	77	49	64
16	67	88	56	73
20	96	125	80	104

Cuadro de características según EHE-08		
Elemento	Especificaciones del elemento	Tipo de control
Hormigón	HA-25/B/IIa	Normal
Acero de armaduras	B500 SD	Normal

	FECHA	NOMBRE	FIRMA
DIBUJADO	28/06/16	Cristian Águila O	
COMPROBADO			
ESCALA: 1 : 50	Proyecto de construcción de aparcamiento Cine San Miguel Vigas Viga 3b Rampas		

ESCUELA POLITÉCNICA SUPERIOR LINARES		
Nº PLANO	Nº HOJA	
4.5	46/55	
SUSTITUYE A:		
SUSTITUIDO POR:		

Sección A

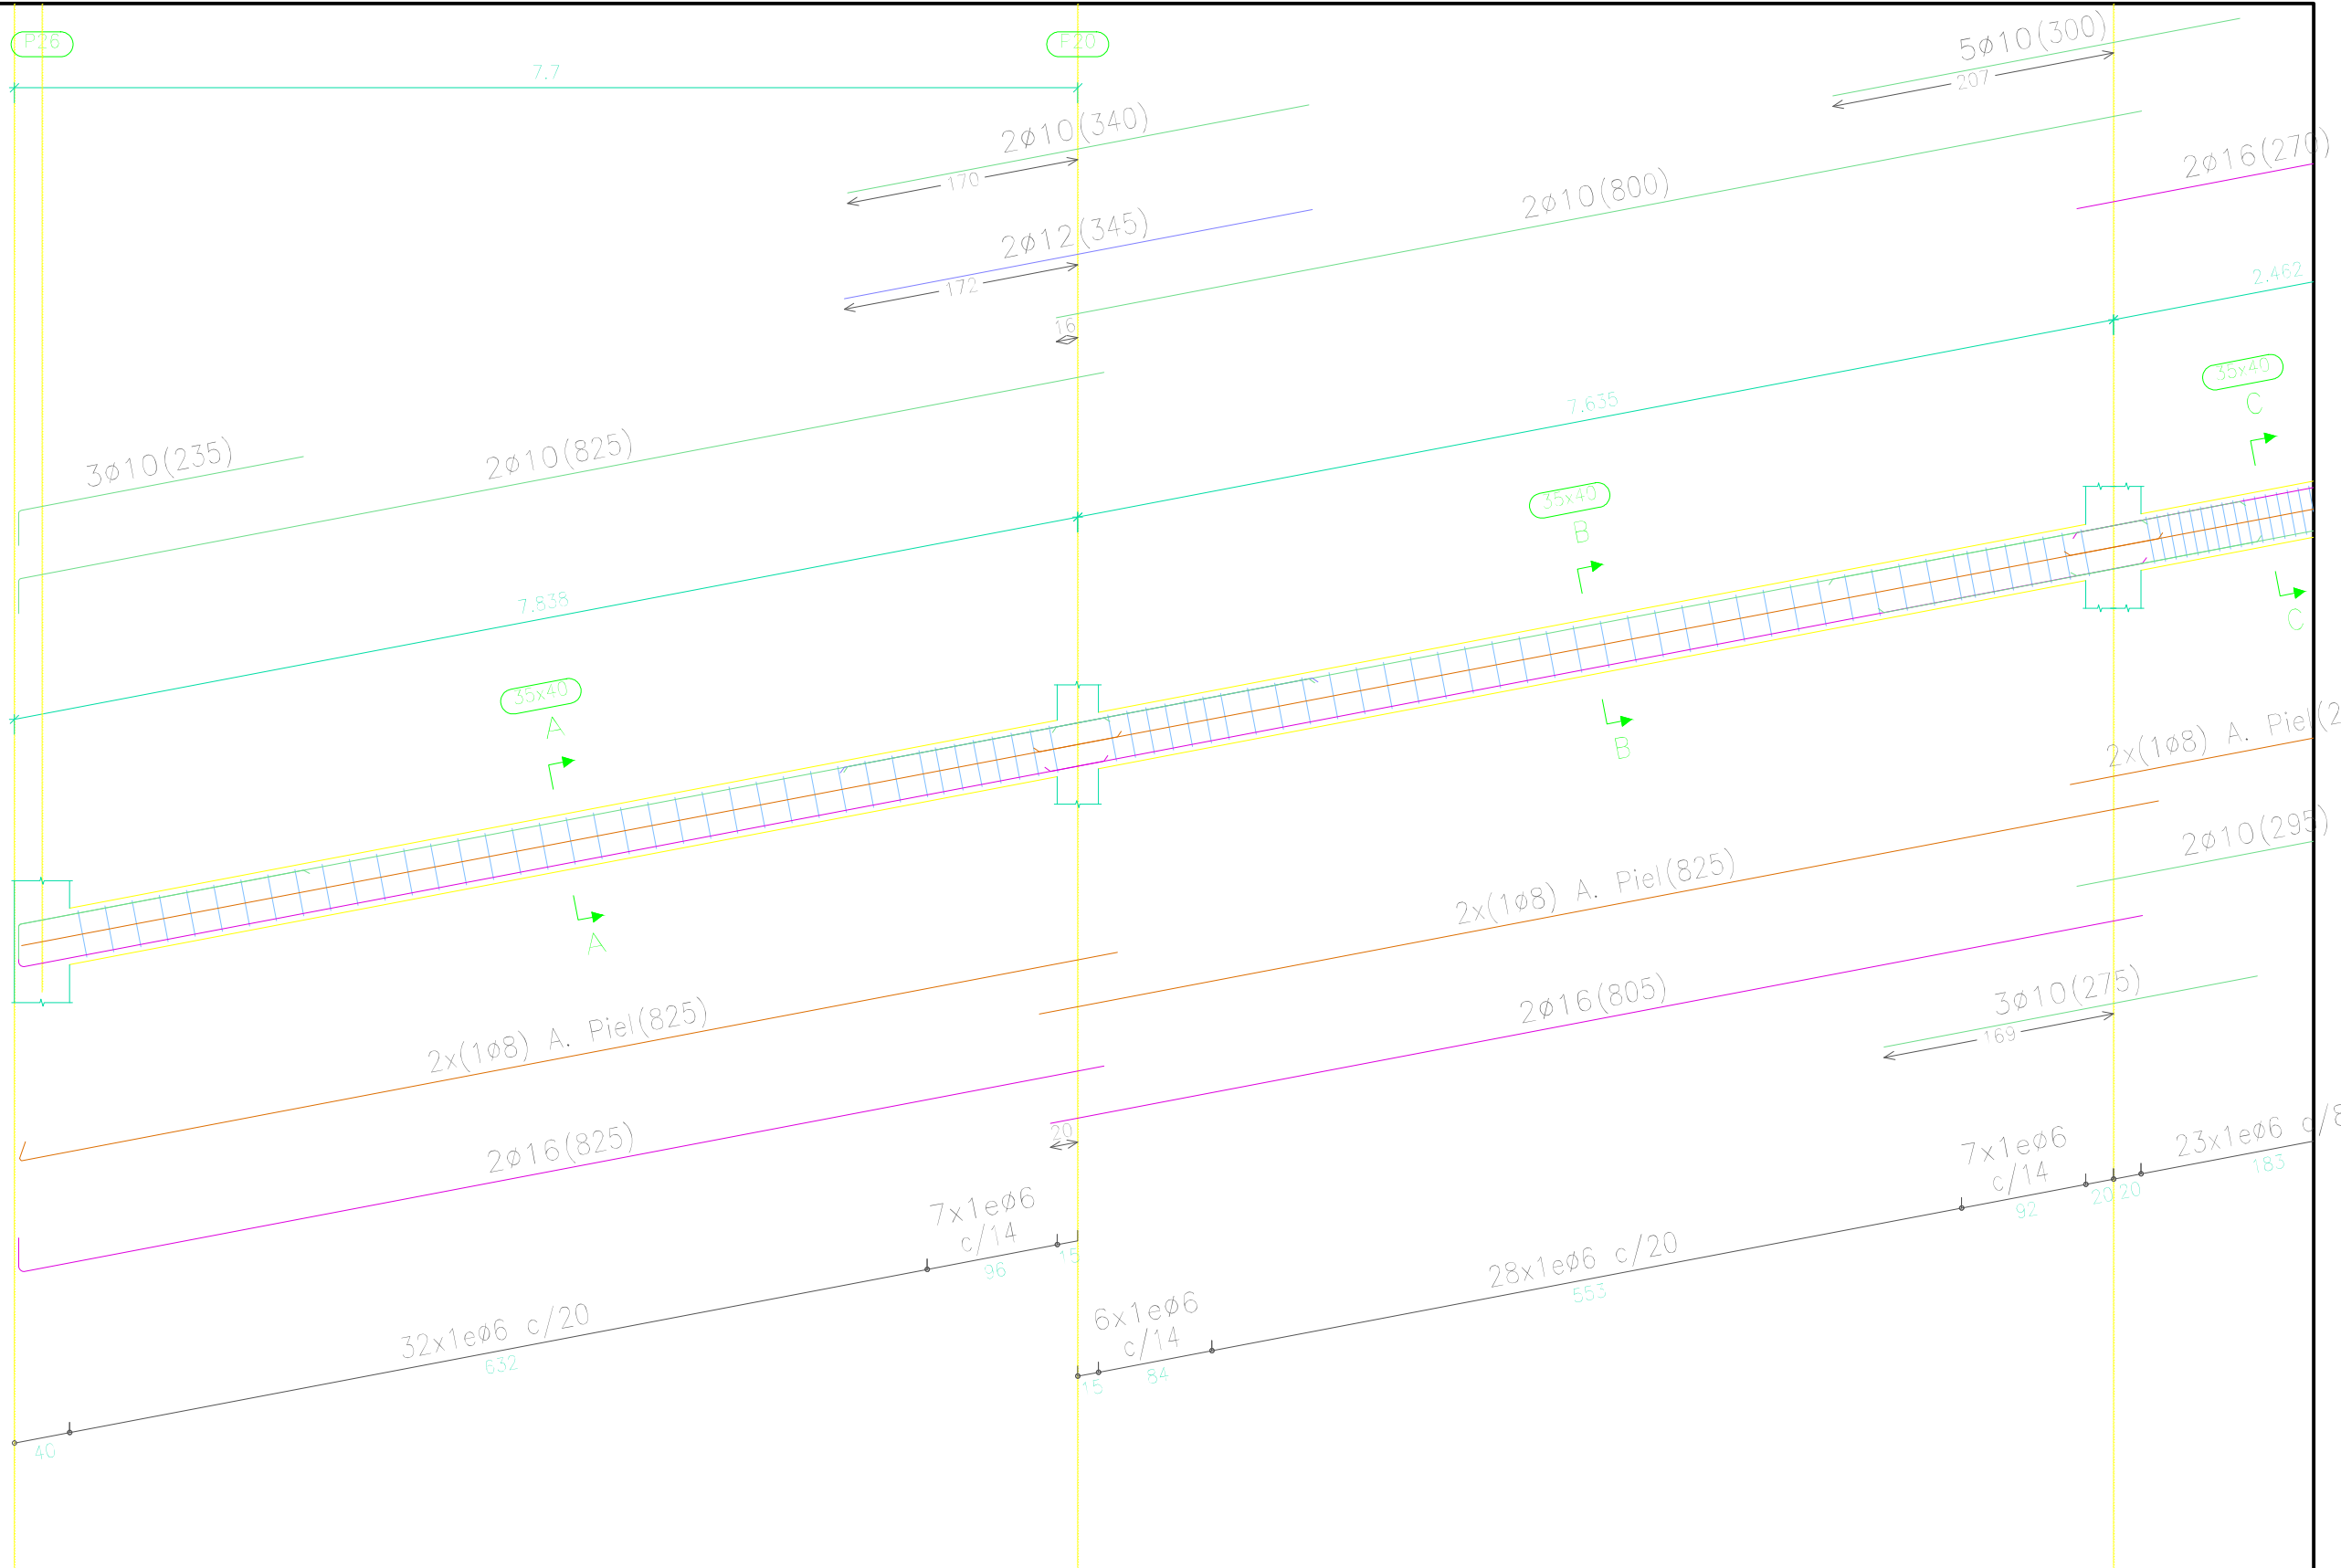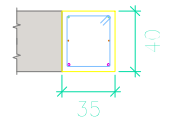


Longitud de solape (cm)				
Diámetro de la barra Ø	Barra traccionada		Barra comprimida	
	Posición I	Posición II	Posición I	Posición II
≤12	50	66	42	55
14	59	77	49	64
16	67	88	56	73
20	96	125	80	104


Cuadro de características según EHE-08		
Elemento	Especificaciones del elemento	Tipo de control
Hormigón	HA-25/B/IIa	Normal
Acero de armaduras	B500 SD	Normal

	FECHA	NOMBRE	FIRMA
DIBUJADO	28/06/16	Cristian Águila O	
COMPROBADO			
ESCALA: 1 : 50	Proyecto de construcción de aparcamiento Cine San Miguel Vigas Viga 4a Rampas		

ESCUELA POLITÉCNICA SUPERIOR LINARES		
	Nº PLANO 4.5	Nº HOJA 47/55
	SUSTITUYE A:	
	SUSTITUIDO POR:	

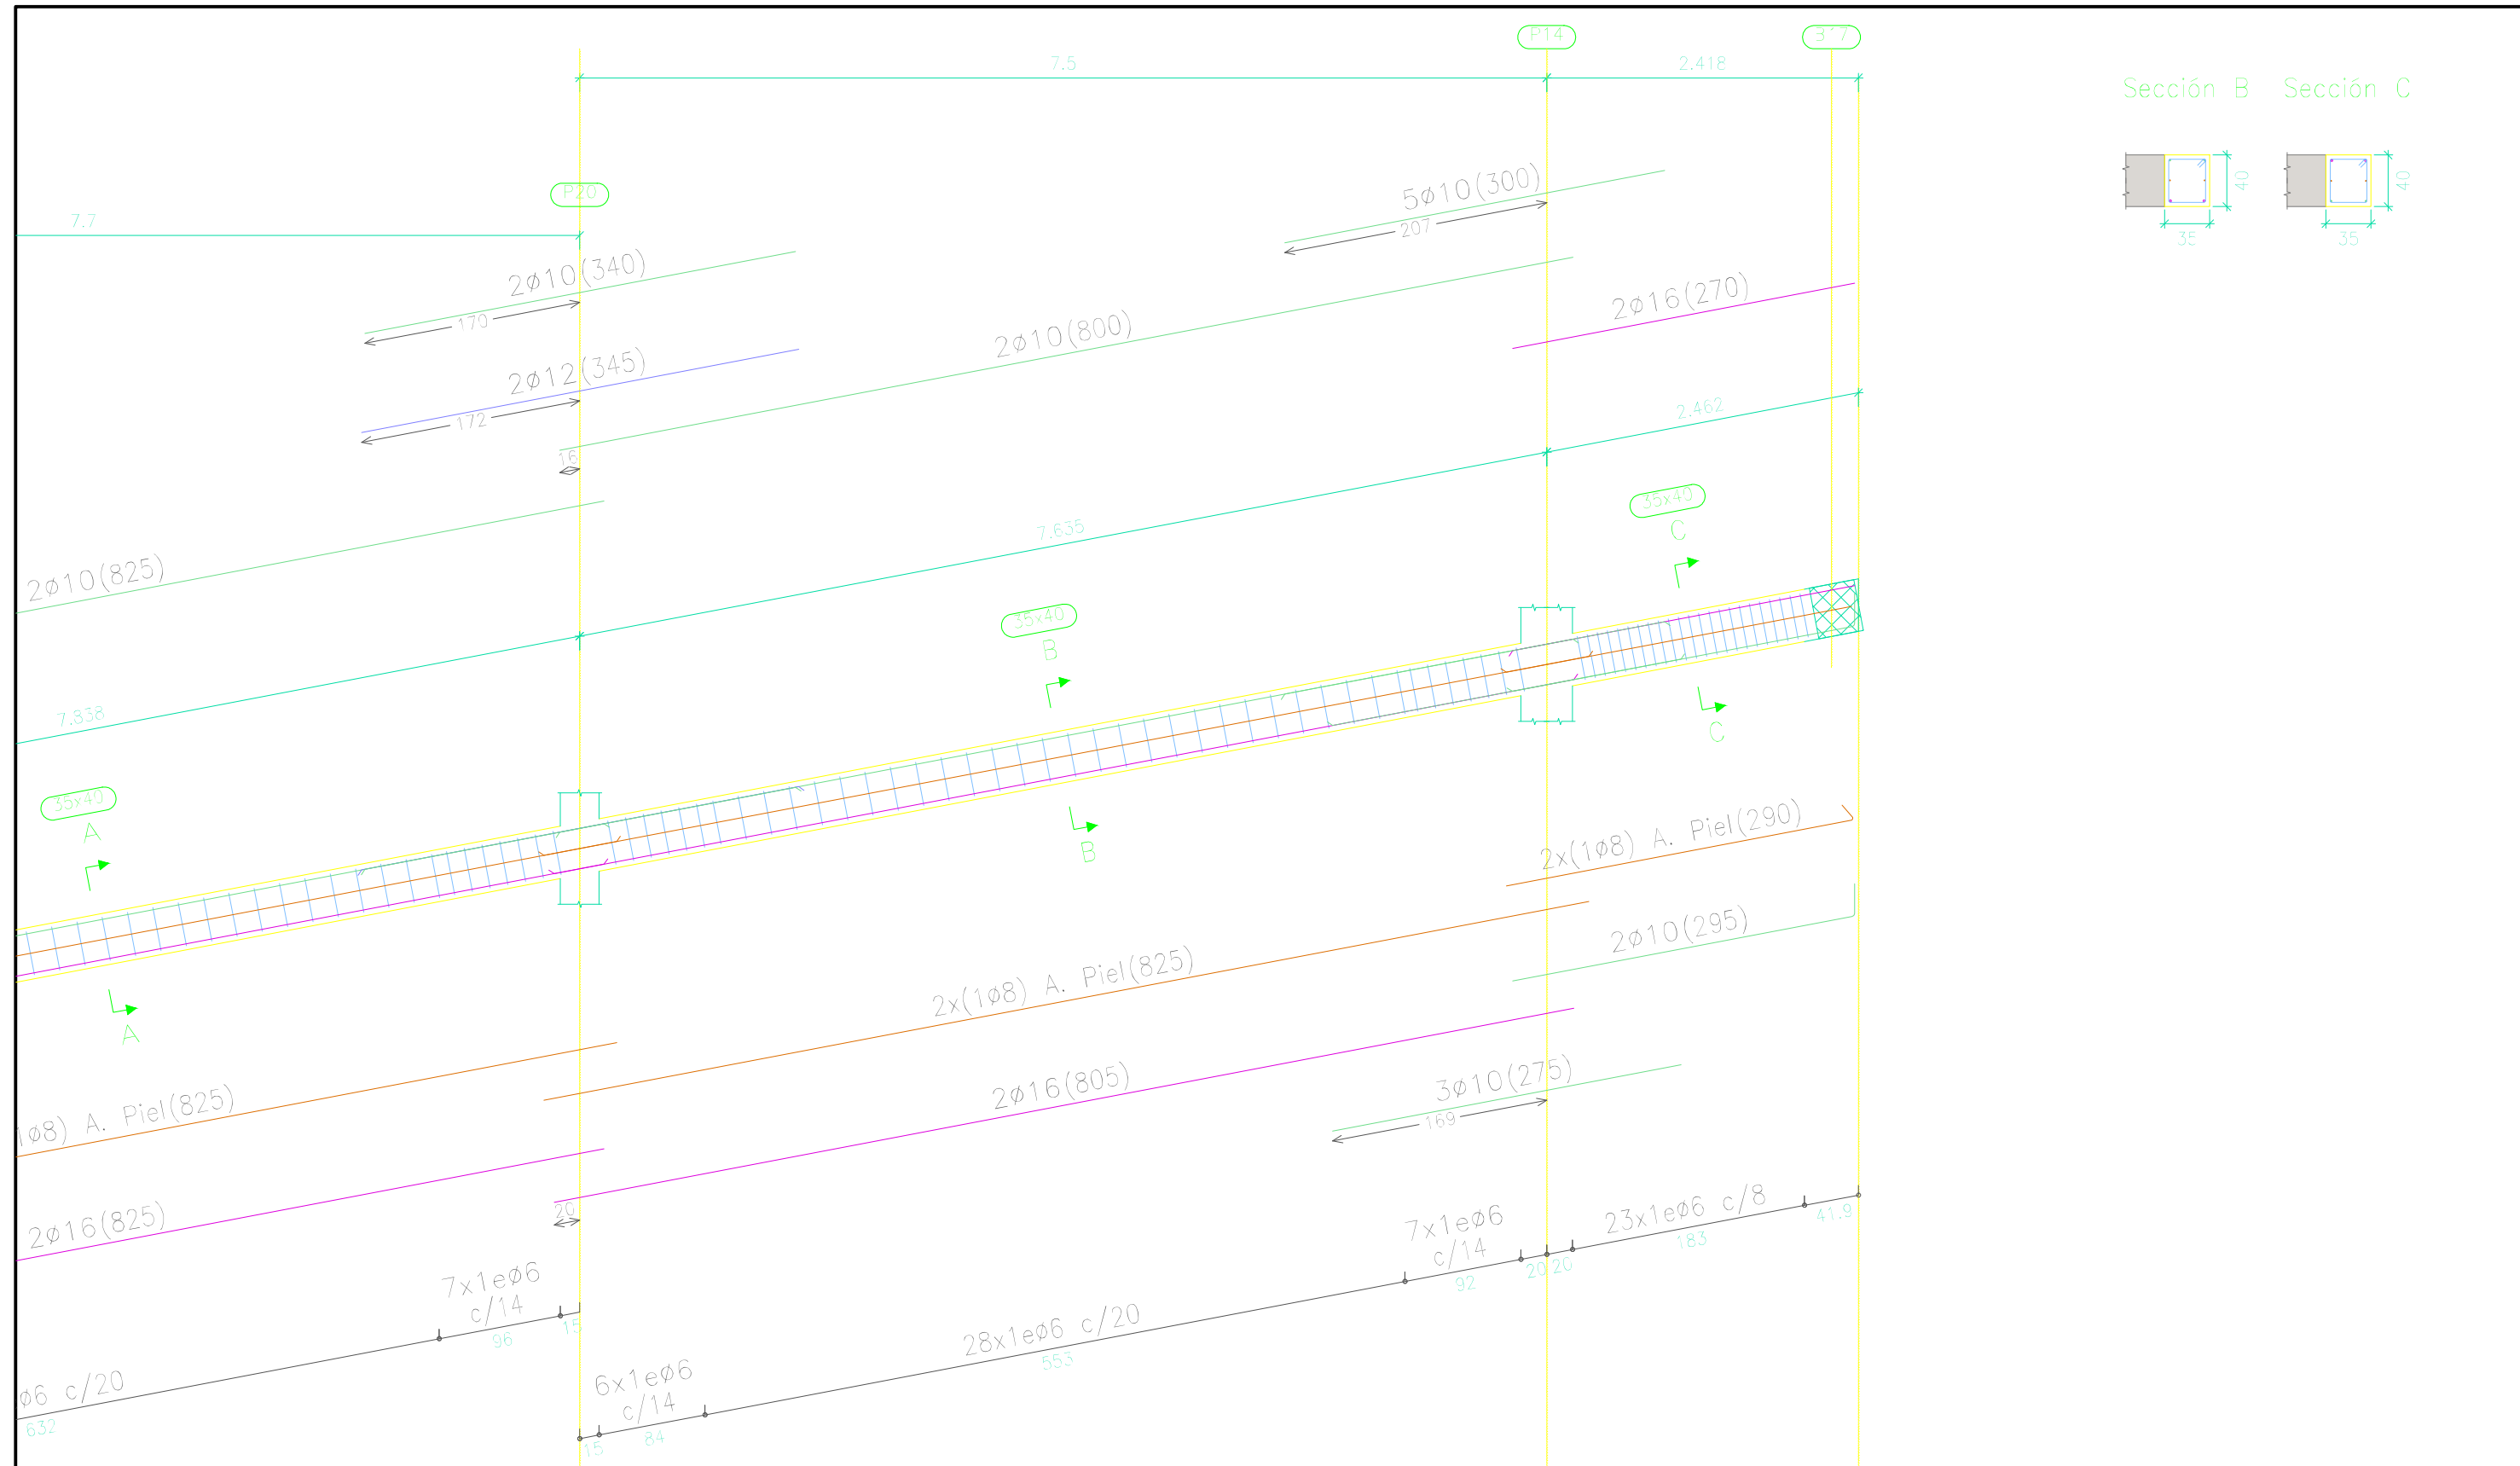


Longitud de solape (cm)					Cuadro de características según EHE-08				FECHA	NOMBRE	FIRMA	ESCUELA POLITÉCNICA SUPERIOR LINARES	
Diámetro de la barra Ø	Barra traccionada		Barra comprimida					DIBUJADO	28/06/16	Cristian Águila O			
	Posición I	Posición II	Posición I	Posición II				COMPROBADO					
≤12	50	66	42	55	Elemento	Especificaciones del elemento	Tipo de control	ESCALA: 1:50	Proyecto de construcción de aparcamiento Cine San Miguel Vigas Viga 4b Rampas			Nº PLANO 4.5	Nº HOJA 48/55
14	59	77	49	64	Hormigón	HA-25/B/IIa	Normal						
16	67	88	56	73	Acero de armaduras	B500 SD	Normal						
20	96	125	80	104							SUSTITUYE A:		
											SUSTITUIDO POR:		

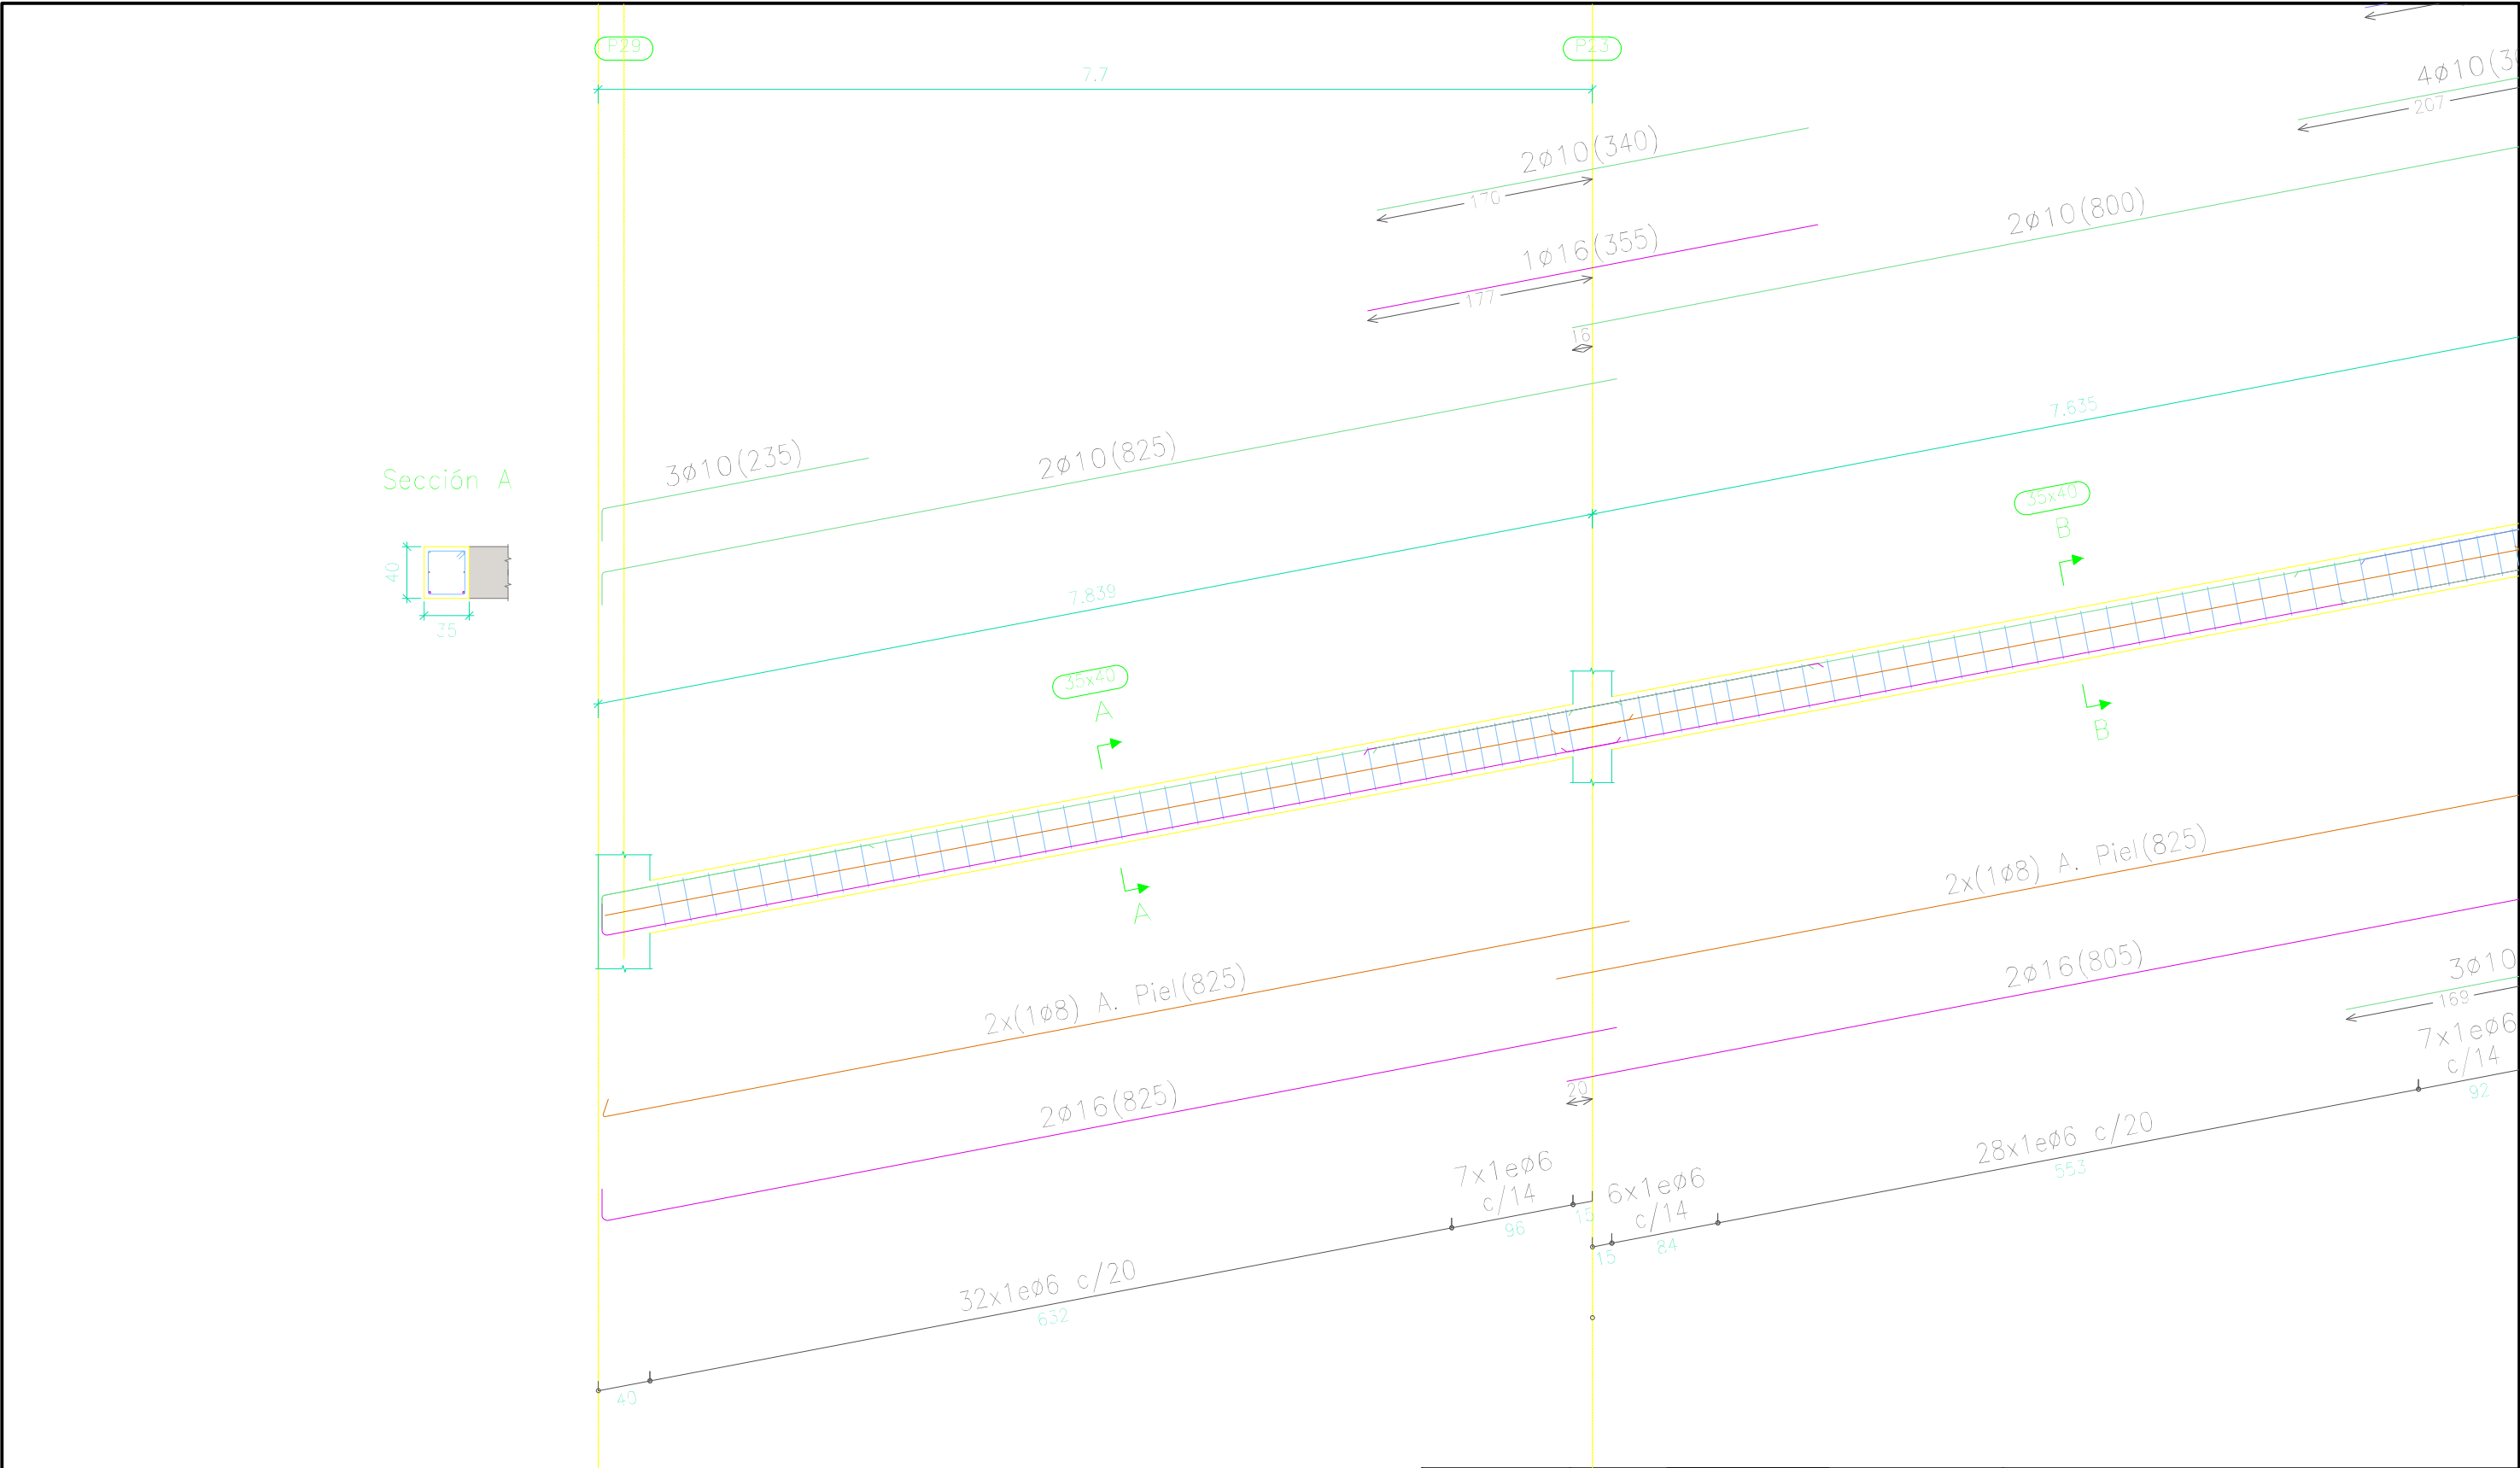

Longitud de solape (cm)				
Diámetro de la barra Ø	Barra traccionada		Barra comprimida	
	Posición I	Posición II	Posición I	Posición II
≤12	50	66	42	55
14	59	77	49	64
16	67	88	56	73
20	96	125	80	104

Cuadro de características según EHE-08		
Elemento	Especificaciones del elemento	Tipo de control
Hormigón	HA-25/B/IIa	Normal
Acero de armaduras	B500 SD	Normal

	FECHA	NOMBRE	FIRMA	ESCUELA POLITÉCNICA SUPERIOR LINARES	
DIBUJADO	28/06/16	Cristian Águila O		Nº PLANO 4.5	Nº HOJA 49/55
COMPROBADO					
ESCALA: 1 : 50	Proyecto de construcción de aparcamiento Cine San Miguel Vigas Viga 5a Rampas			SUSTITUYE A:	
				SUSTITUIDO POR:	

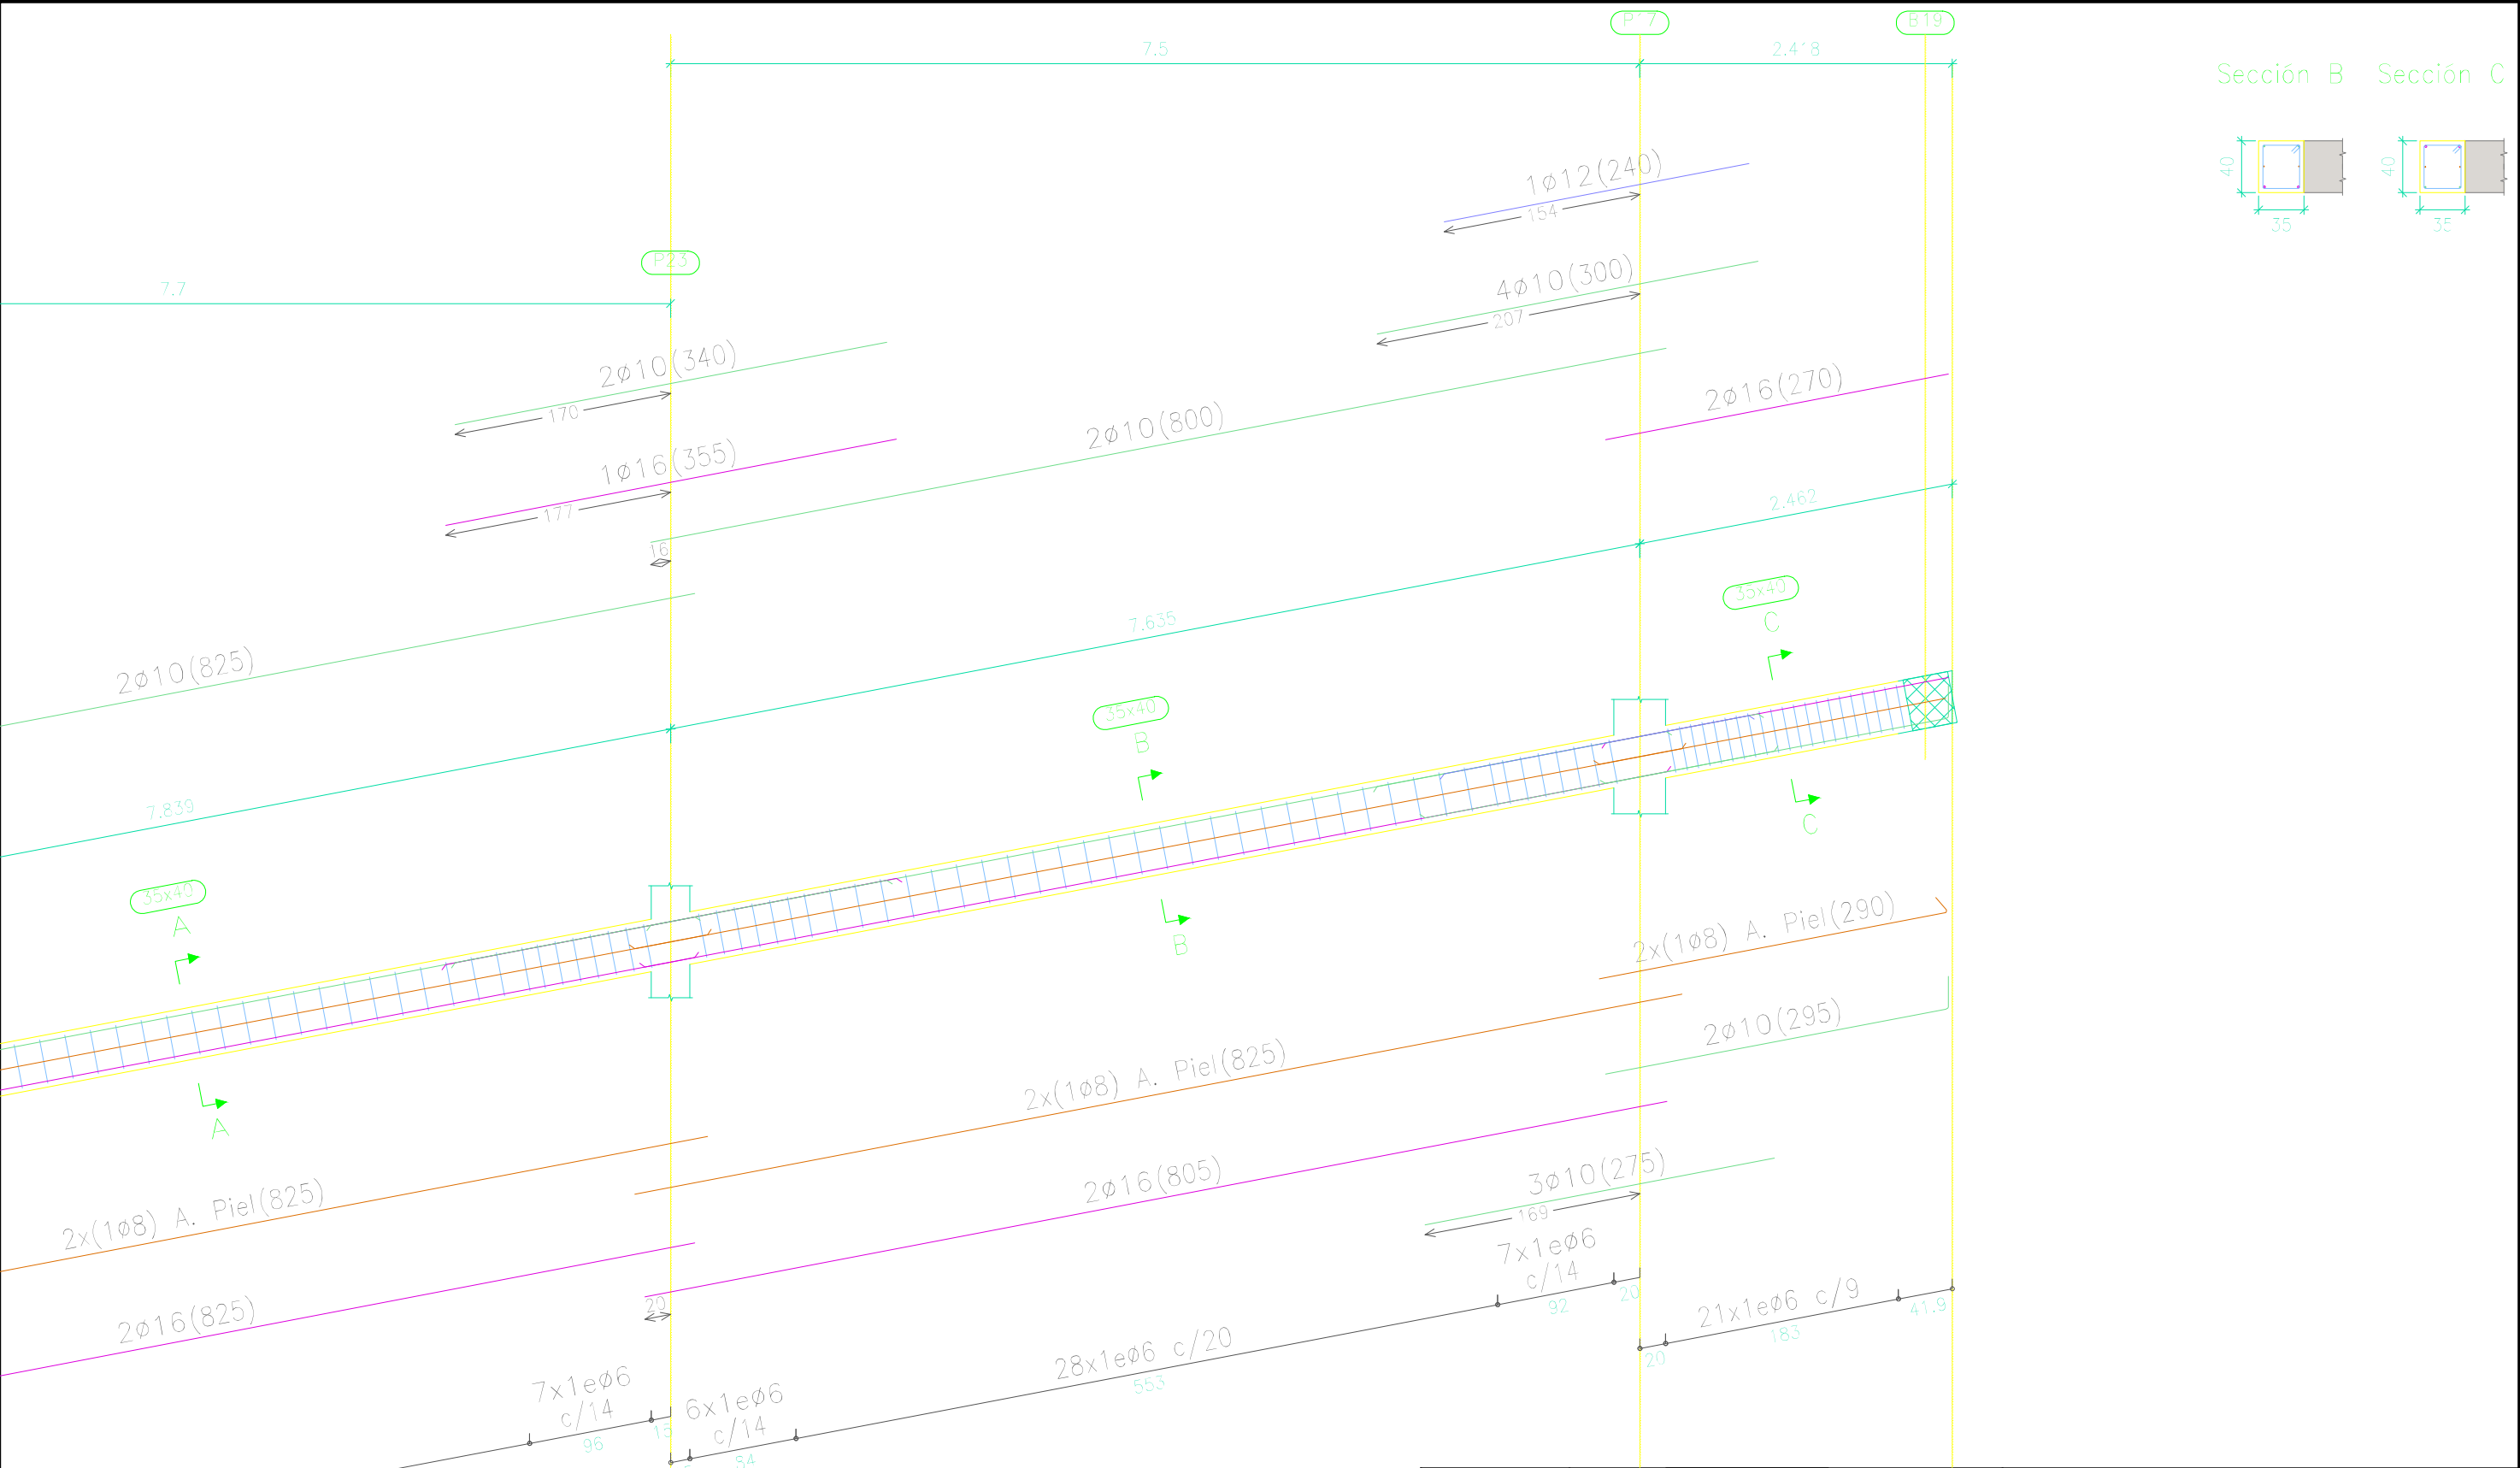


Longitud de solape (cm)				
Diámetro de la barra ϕ	Barra traccionada		Barra comprimida	
	Posición I	Posición II	Posición I	Posición II
≤ 12	50	66	42	55
14	59	77	49	64
16	67	88	56	73
20	96	125	80	104

Cuadro de características según EHE-08		
Elemento	Especificaciones del elemento	Tipo de control
Hormigón	HA-25/B/IIa	Normal
Acero de armaduras	B500 SD	Normal

	FECHA	NOMBRE	FIRMA
DIBUJADO	28/06/16	Cristian Águila O	
COMPROBADO			
ESCALA: 1 : 50	Proyecto de construcción de aparcamiento Cine San Miguel Vigas Viga 5b Rampas		

ESCUELA POLITÉCNICA SUPERIOR LINARES		
	Nº PLANO 4.5	Nº HOJA 50/55
	SUSTITUYE A:	
	SUSTITUIDO POR:	

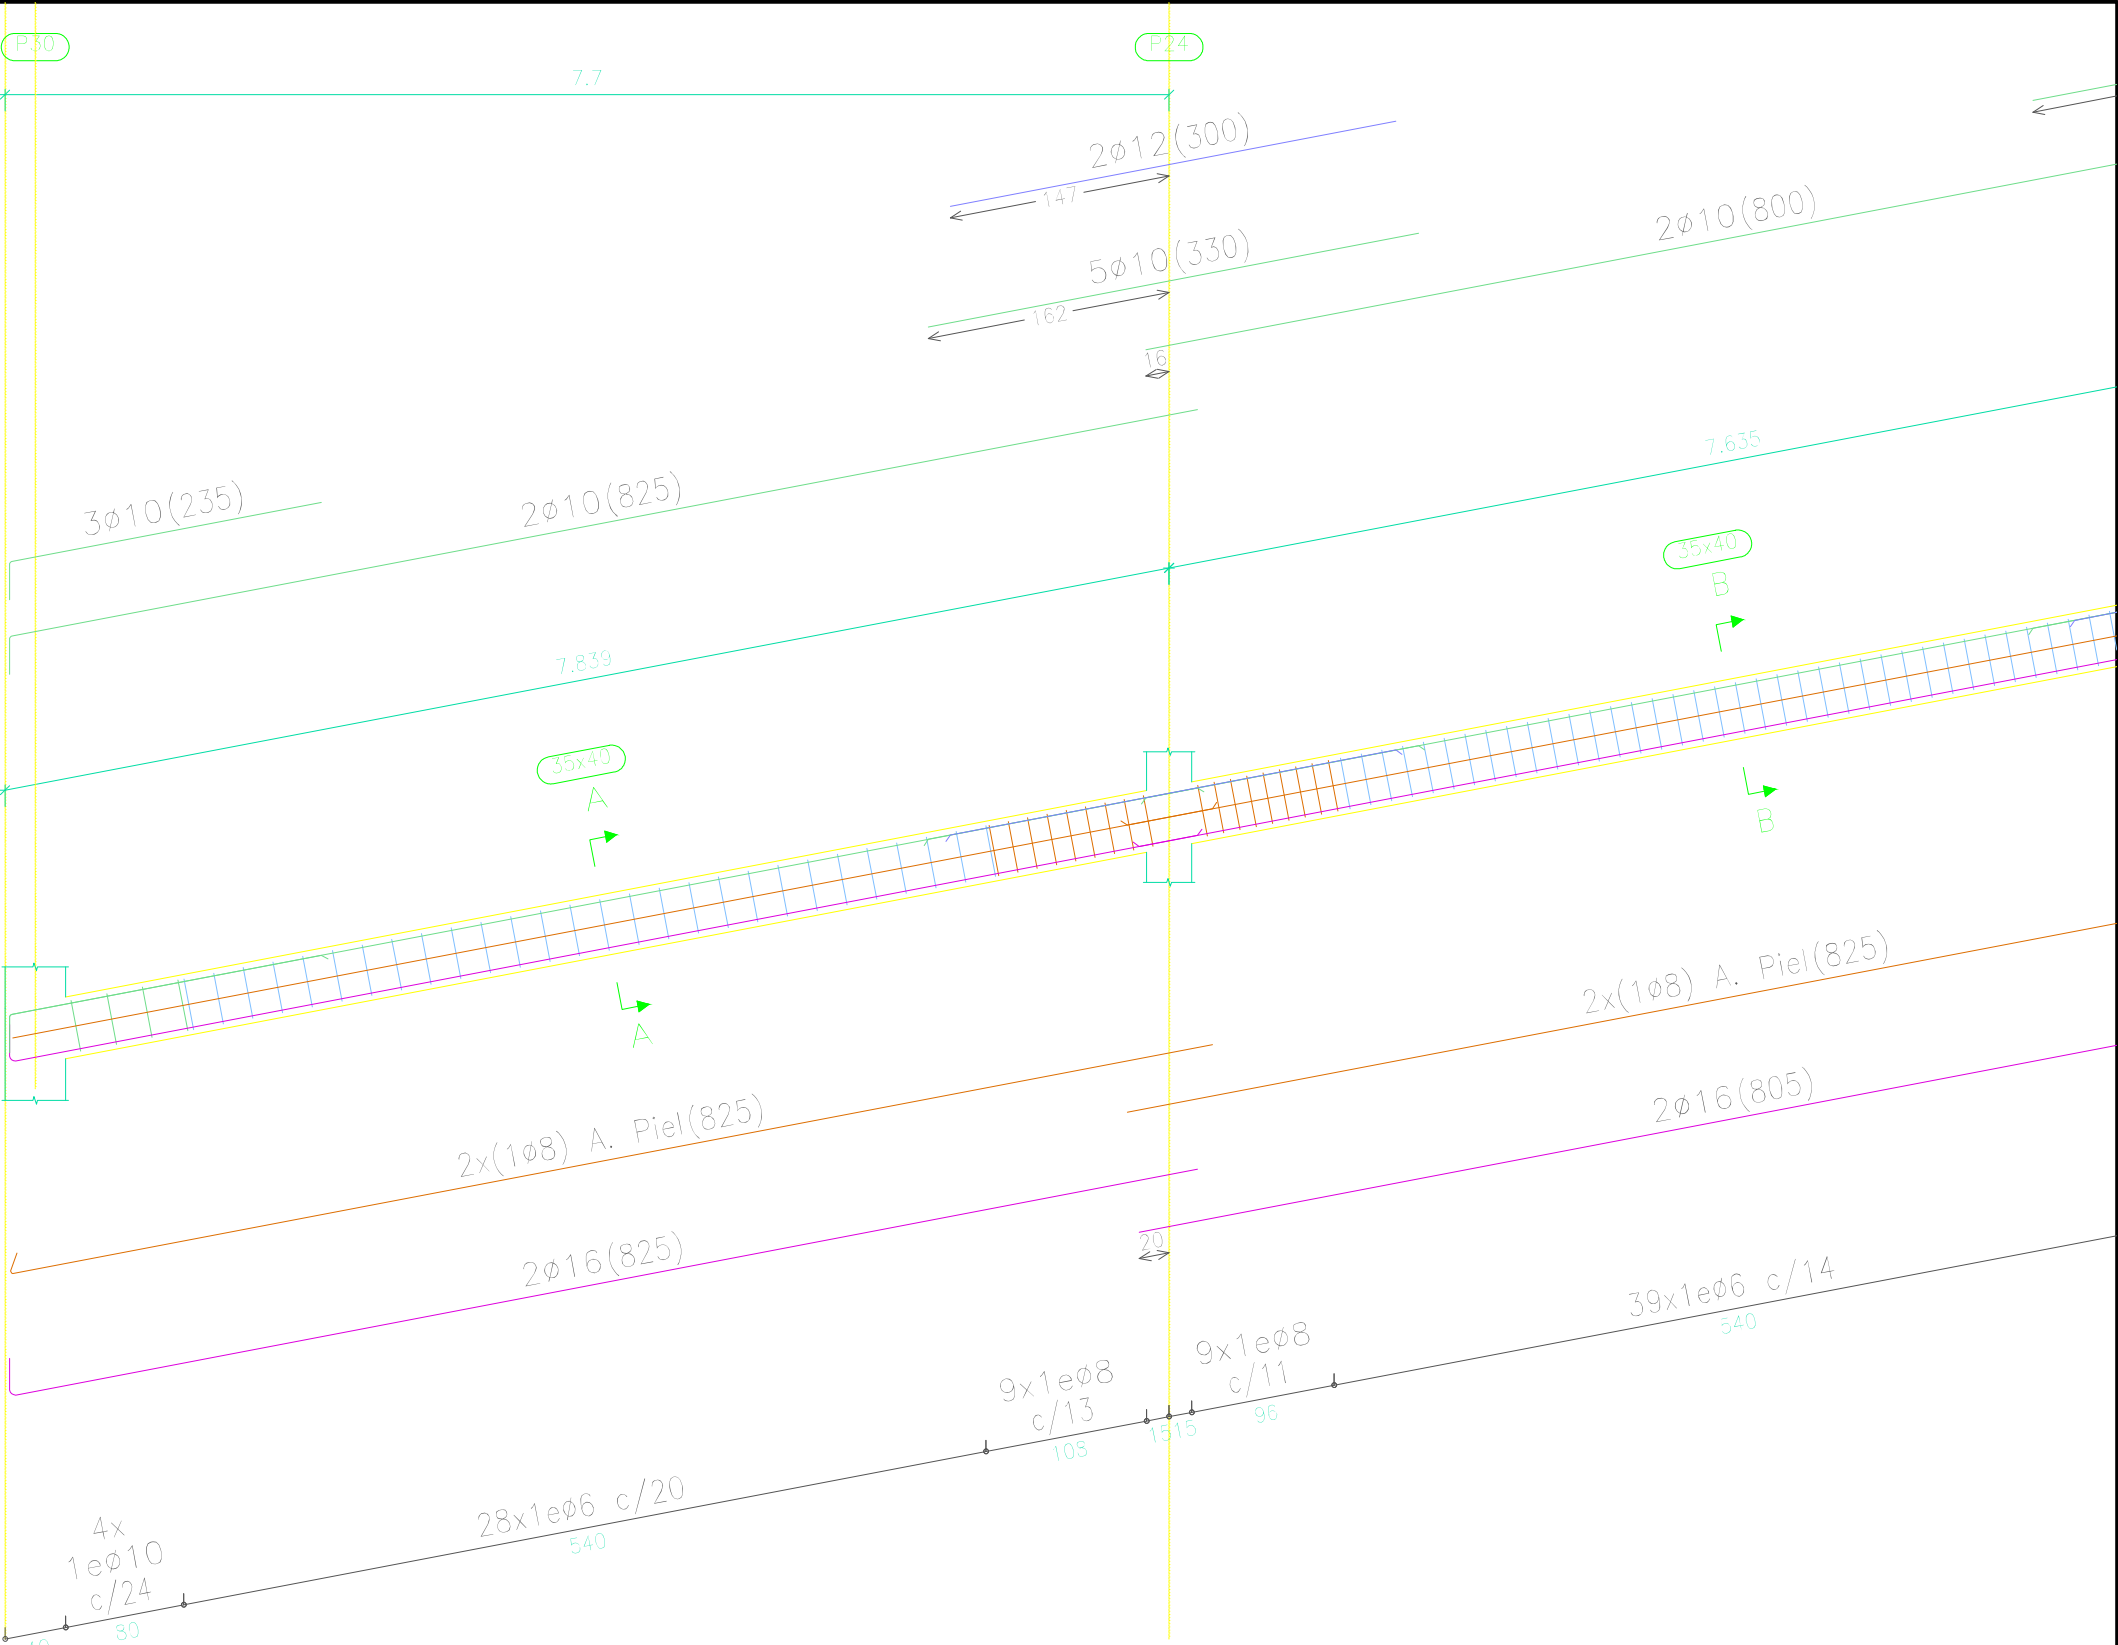


Longitud de solape (cm)				
Diámetro de la barra Ø	Barra traccionada		Barra comprimida	
	Posición I	Posición II	Posición I	Posición II
≤12	50	66	42	55
14	59	77	49	64
16	67	88	56	73
20	96	125	80	104


Cuadro de características según EHE-08		
Elemento	Especificaciones del elemento	Tipo de control
Hormigón	HA-25/B/IIa	Normal
Acero de armaduras	B500 SD	Normal

	FECHA	NOMBRE	FIRMA
DIBUJADO	28/06/16	Cristian Águila O	
COMPROBADO			
ESCALA: 1 : 50	Proyecto de construcción de aparcamiento Cine San Miguel Vigas Viga 6a Rampas		

ESCUELA POLITÉCNICA SUPERIOR LINARES		
	Nº PLANO 4.5	Nº HOJA 51/55
	SUSTITUYE A:	
	SUSTITUIDO POR:	

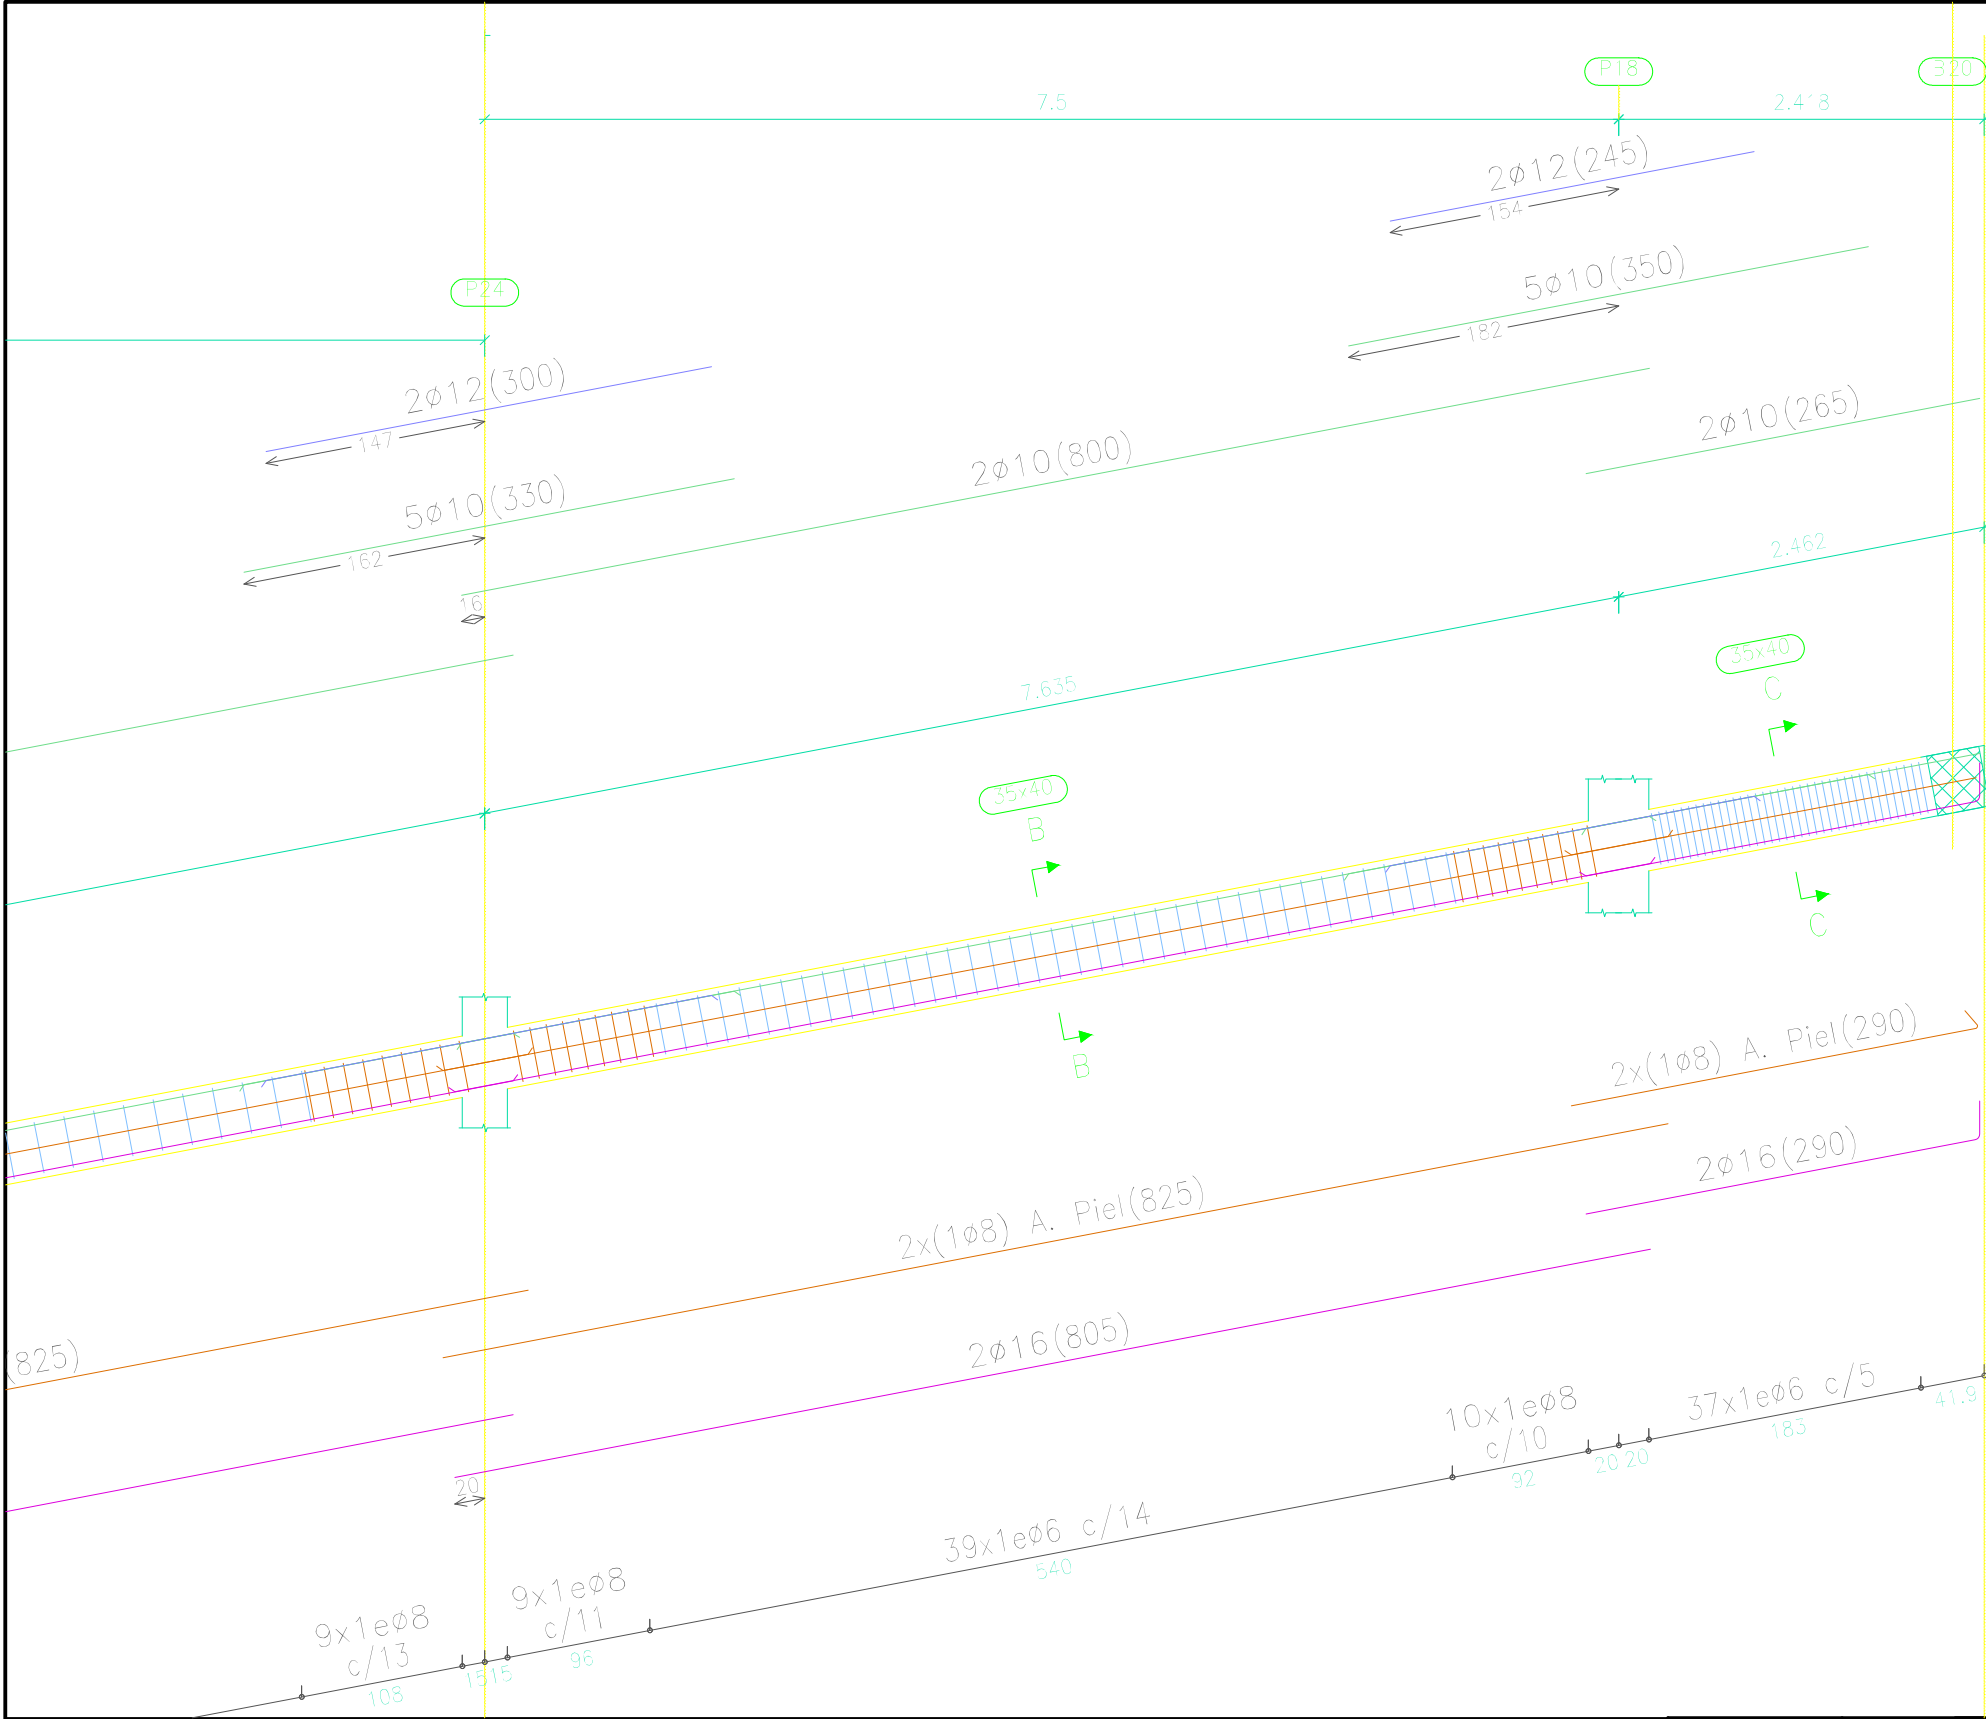

Sección B Sección C

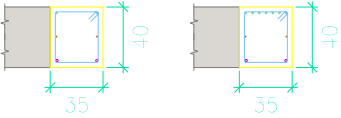



9x1eφ8 c/20

Longitud de solape (cm)				
Diámetro de la barra Ø	Barra traccionada		Barra comprimida	
	Posición I	Posición II	Posición I	Posición II
≤12	50	66	42	55
14	59	77	49	64
16	67	88	56	73
20	96	125	80	104

Cuadro de características según EHE-08		
Elemento	Especificaciones del elemento	Tipo de control
Hormigón	HA-25/B/IIa	Normal
Acero de armaduras	B500 SD	Normal

	FECHA	NOMBRE	FIRMA
DIBUJADO	28/06/16	Cristian Aguila O	
COMPROBADO			
ESCALA: 1 : 50	Proyecto de construcción de aparcamiento Cine San Miguel Vigas Viga 6b Rampas		

ESCUELA POLITÉCNICA SUPERIOR LINARES		
	Nº PLANO 4.5	Nº HOJA 52/55
	SUSTITUYE A:	
	SUSTITUIDO POR:	

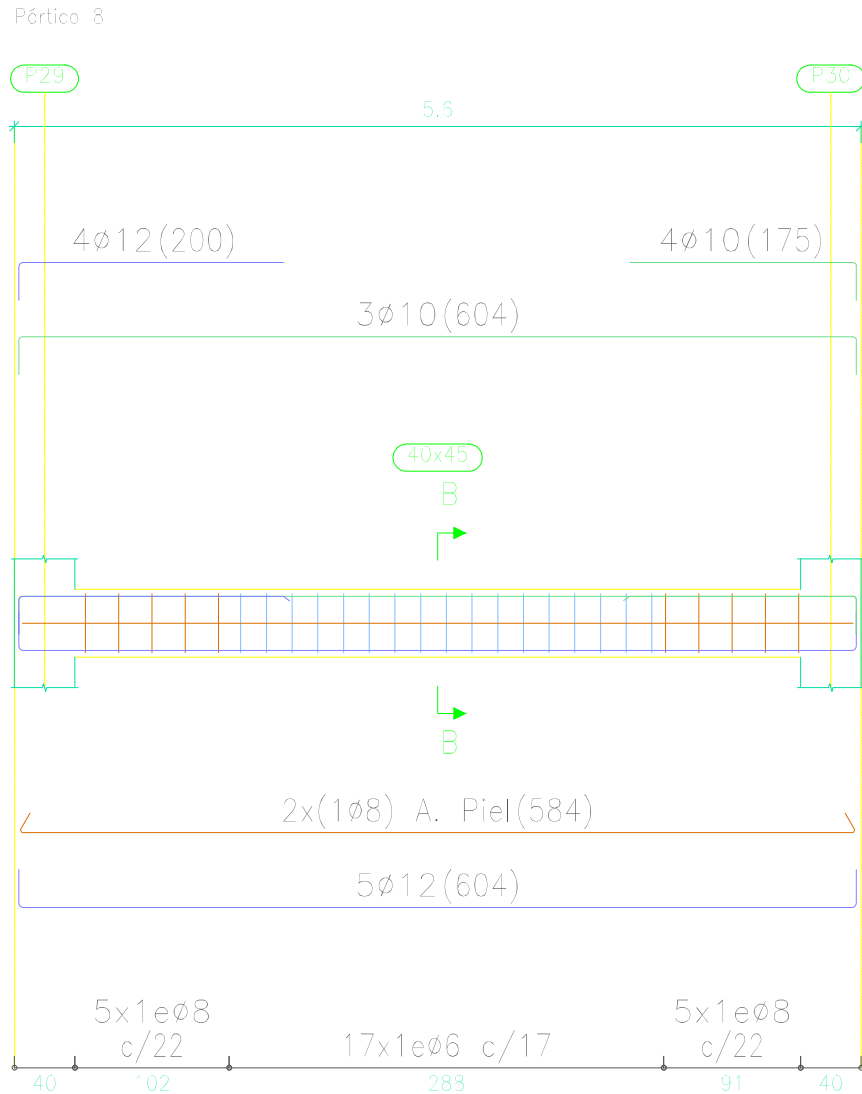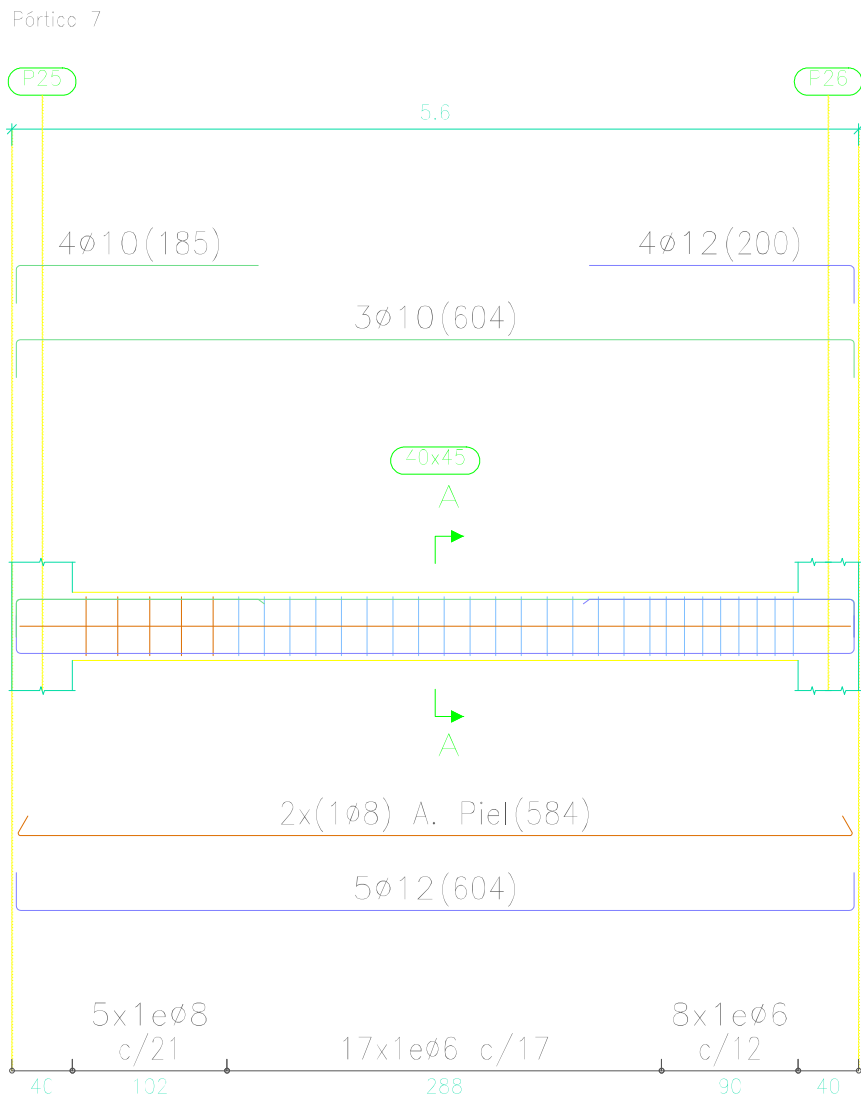


Longitud de solape (cm)				
Diámetro de la barra Ø	Barra traccionada		Barra comprimida	
	Posición I	Posición II	Posición I	Posición II
≤12	50	66	42	55
14	59	77	49	64
16	67	88	56	73
20	96	125	80	104



Cuadro de características según EHE-08		
Elemento	Especificaciones del elemento	Tipo de control
Hormigón	HA-25/B/IIa	Normal
Acero de armaduras	B500 SD	Normal

	FECHA	NOMBRE	FIRMA
DIBUJADO	28/06/16	Cristian Águila O	
COMPROBADO			
ESCALA: 1 : 50	Proyecto de construcción de aparcamiento Cine San Miguel Vigas Vigas 7-8 Rampas		


ESCUELA POLITÉCNICA SUPERIOR LINARES		
	Nº PLANO 4.5	Nº HOJA 53/55
	SUSTITUYE A:	
	SUSTITUIDO POR:	

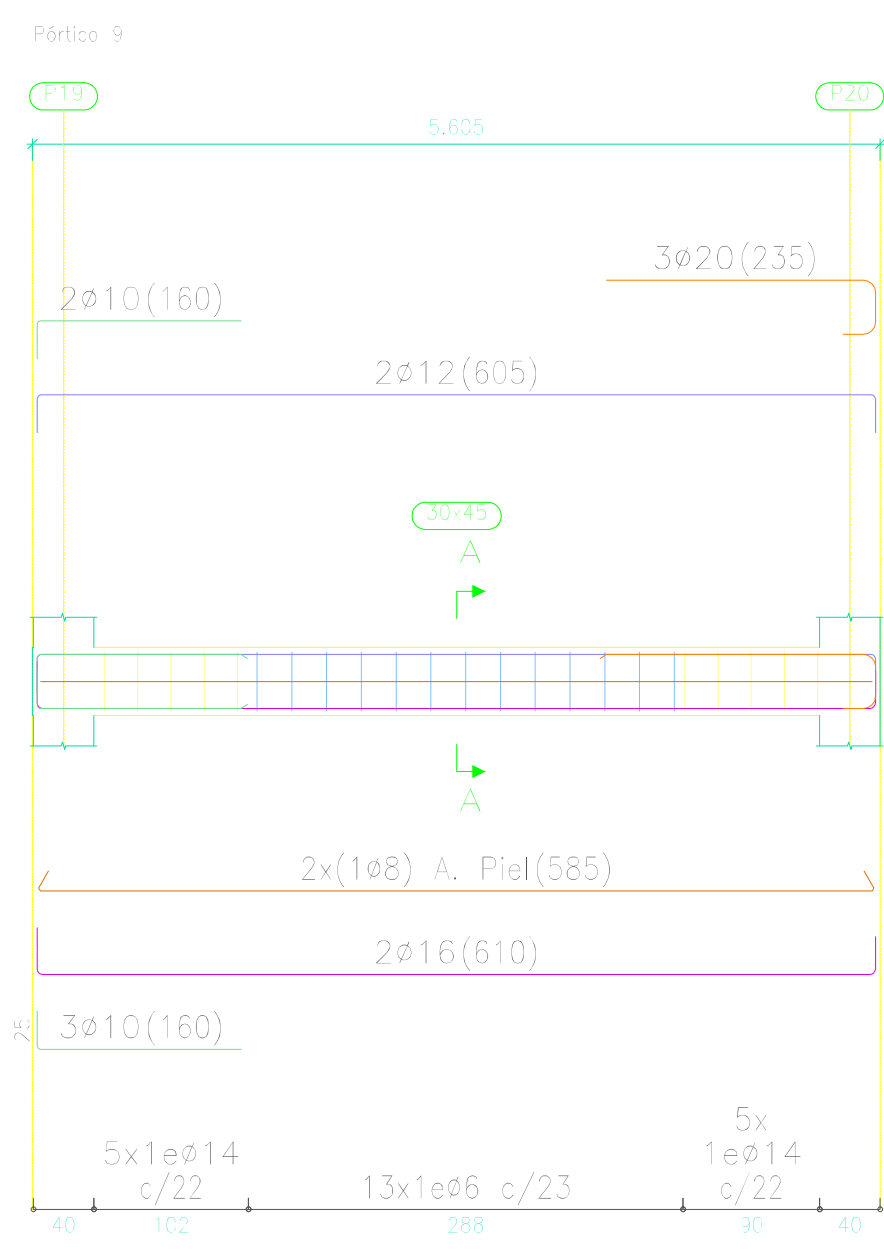

Sección A

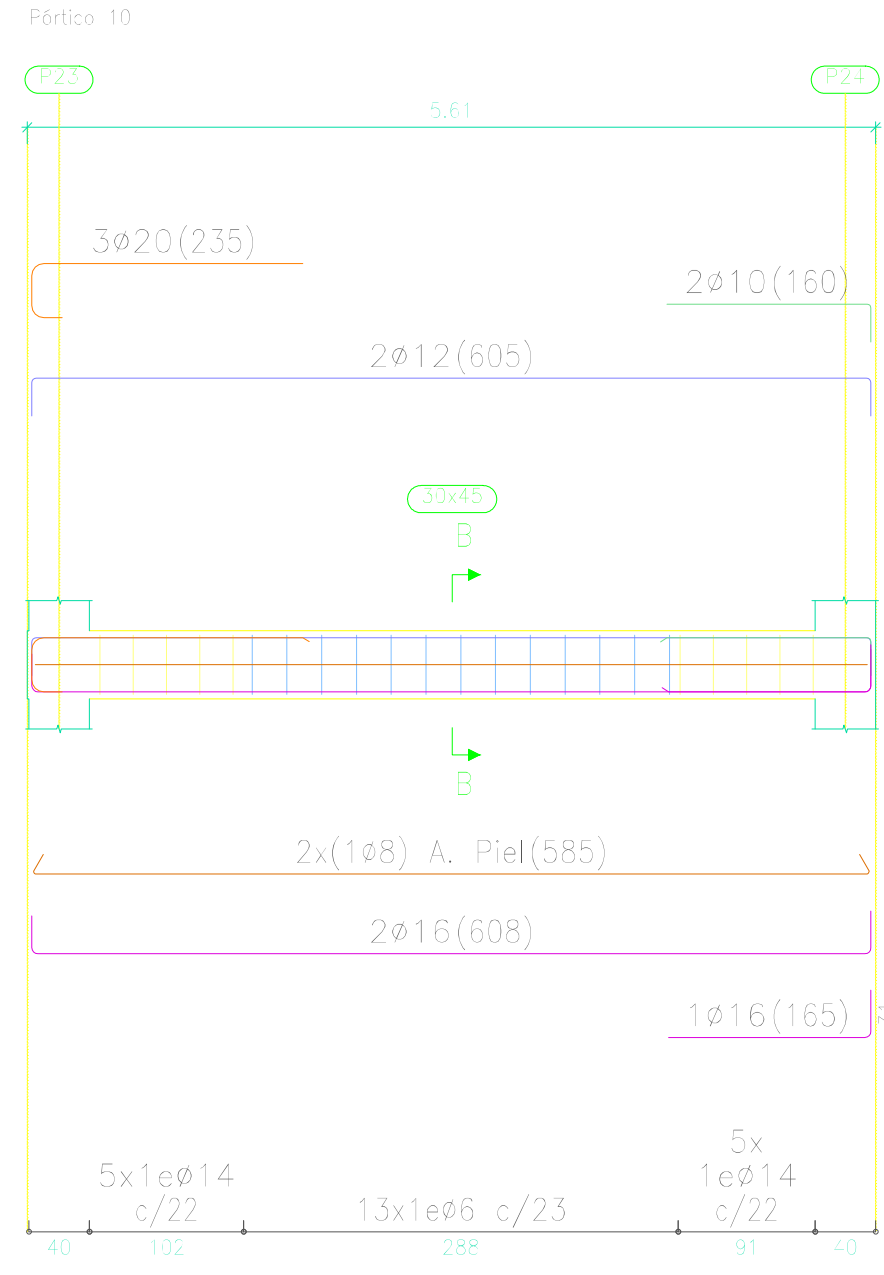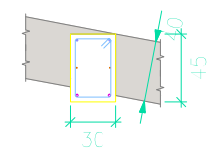

Sección B

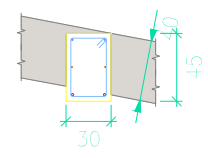



Longitud de solape (cm)				
Diámetro de la barra Ø	Barra traccionada		Barra comprimida	
	Posición I	Posición II	Posición I	Posición II
≤12	50	66	42	55
14	59	77	49	64
16	67	88	56	73
20	96	125	80	104

Cuadro de características según EHE-08		
Elemento	Especificaciones del elemento	Tipo de control
Hormigón	HA-25/B/IIa	Normal
Acero de armaduras	B500 SD	Normal

	FECHA	NOMBRE	FIRMA
DIBUJADO	28/06/16	Cristian Aguila O	
COMPROBADO			
ESCALA: 1 : 50	Proyecto de construcción de aparcamiento Cine San Miguel Vigas Vigas 9-10 Rampas		

ESCUELA POLITÉCNICA SUPERIOR
LINARES


	Nº PLANO 4.5	Nº HOJA 54/55
	SUSTITUYE A:	
	SUSTITUIDO POR:	

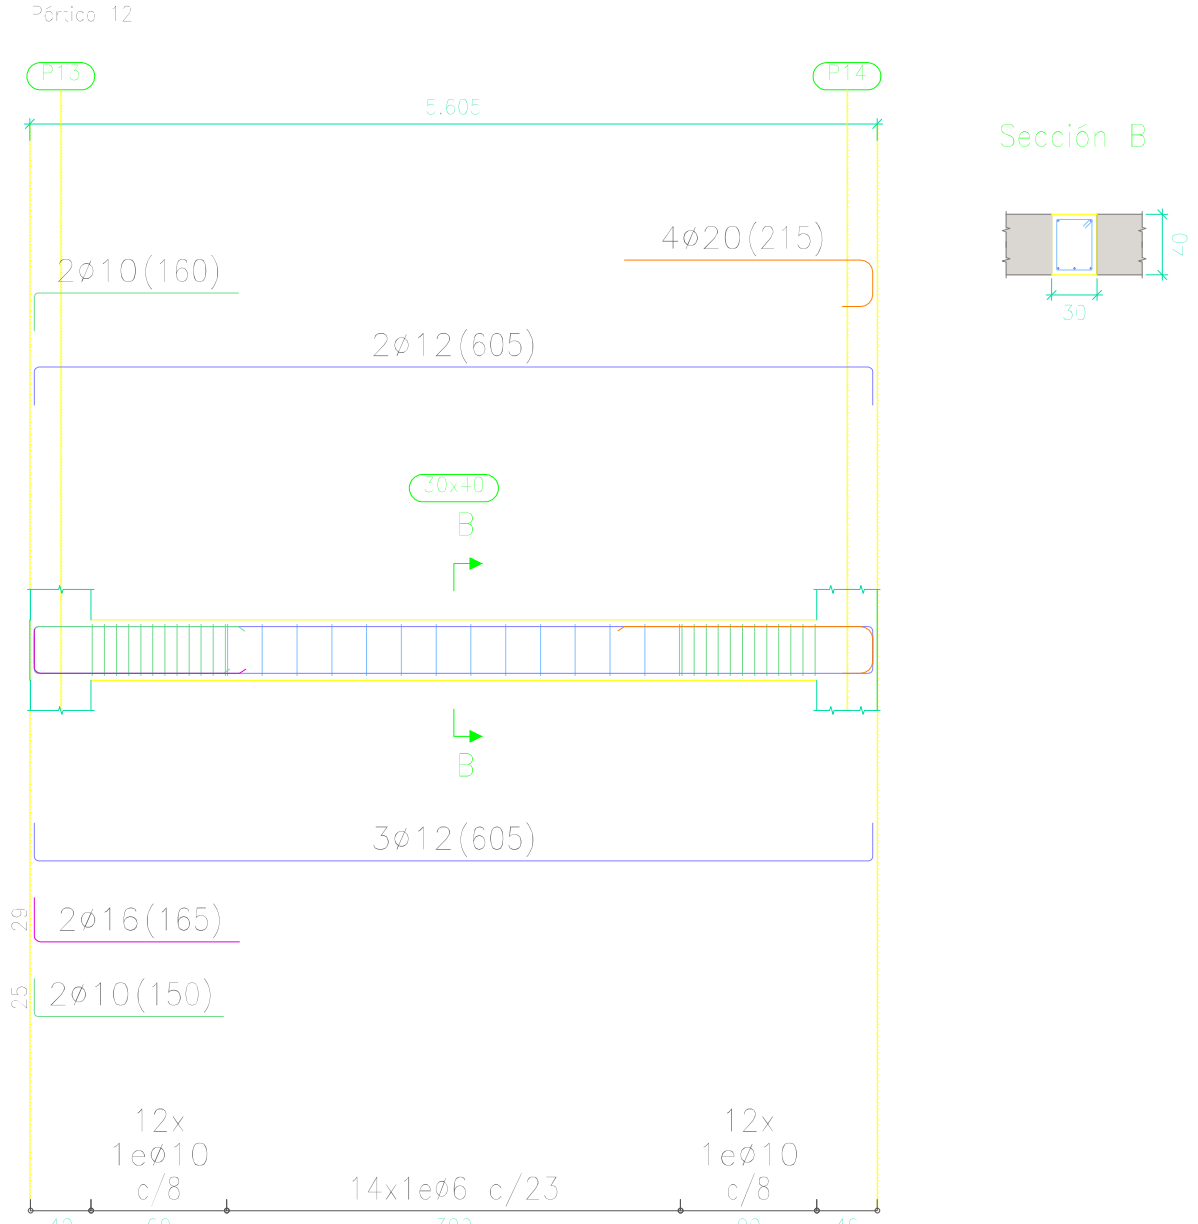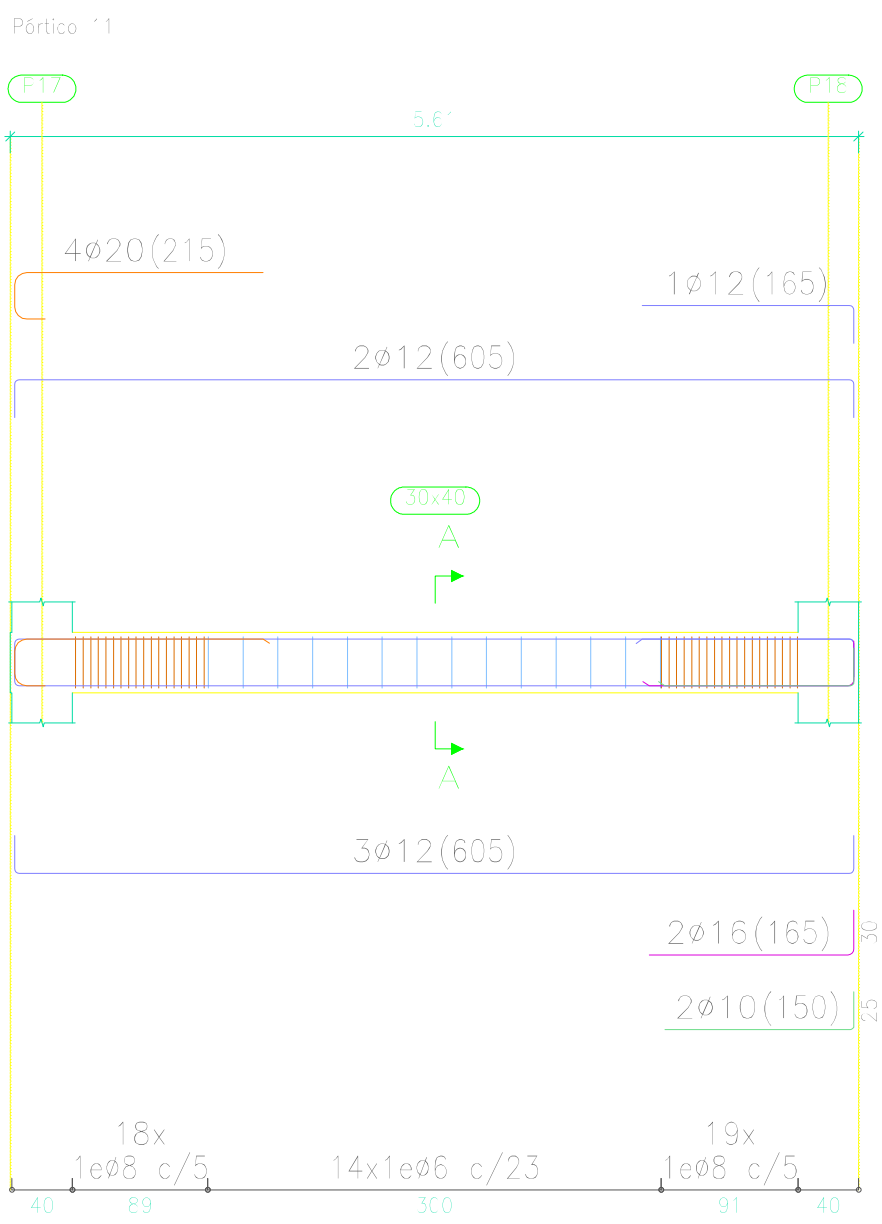

Longitud de solape (cm)				
Diámetro de la barra Ø	Barra traccionada		Barra comprimida	
	Posición I	Posición II	Posición I	Posición II
≤12	50	66	42	55
14	59	77	49	64
16	67	88	56	73
20	96	125	80	104

Cuadro de características según EHE-08		
Elemento	Especificaciones del elemento	Tipo de control
Hormigón	HA-25/B/IIa	Normal
Acero de armaduras	B500 SD	Normal

	FECHA	NOMBRE	FIRMA	ESCUELA POLITÉCNICA SUPERIOR LINARES	
DIBUJADO	28/06/16	Cristian Águila O			
COMPROBADO					
ESCALA: 1 : 50	Proyecto de construcción de aparcamiento Cine San Miguel Vigas Vigas 11-12 Rampas			Nº PLANO 4.5	Nº HOJA 55/55
				SUSTITUYE A:	
				SUSTITUIDO POR:	

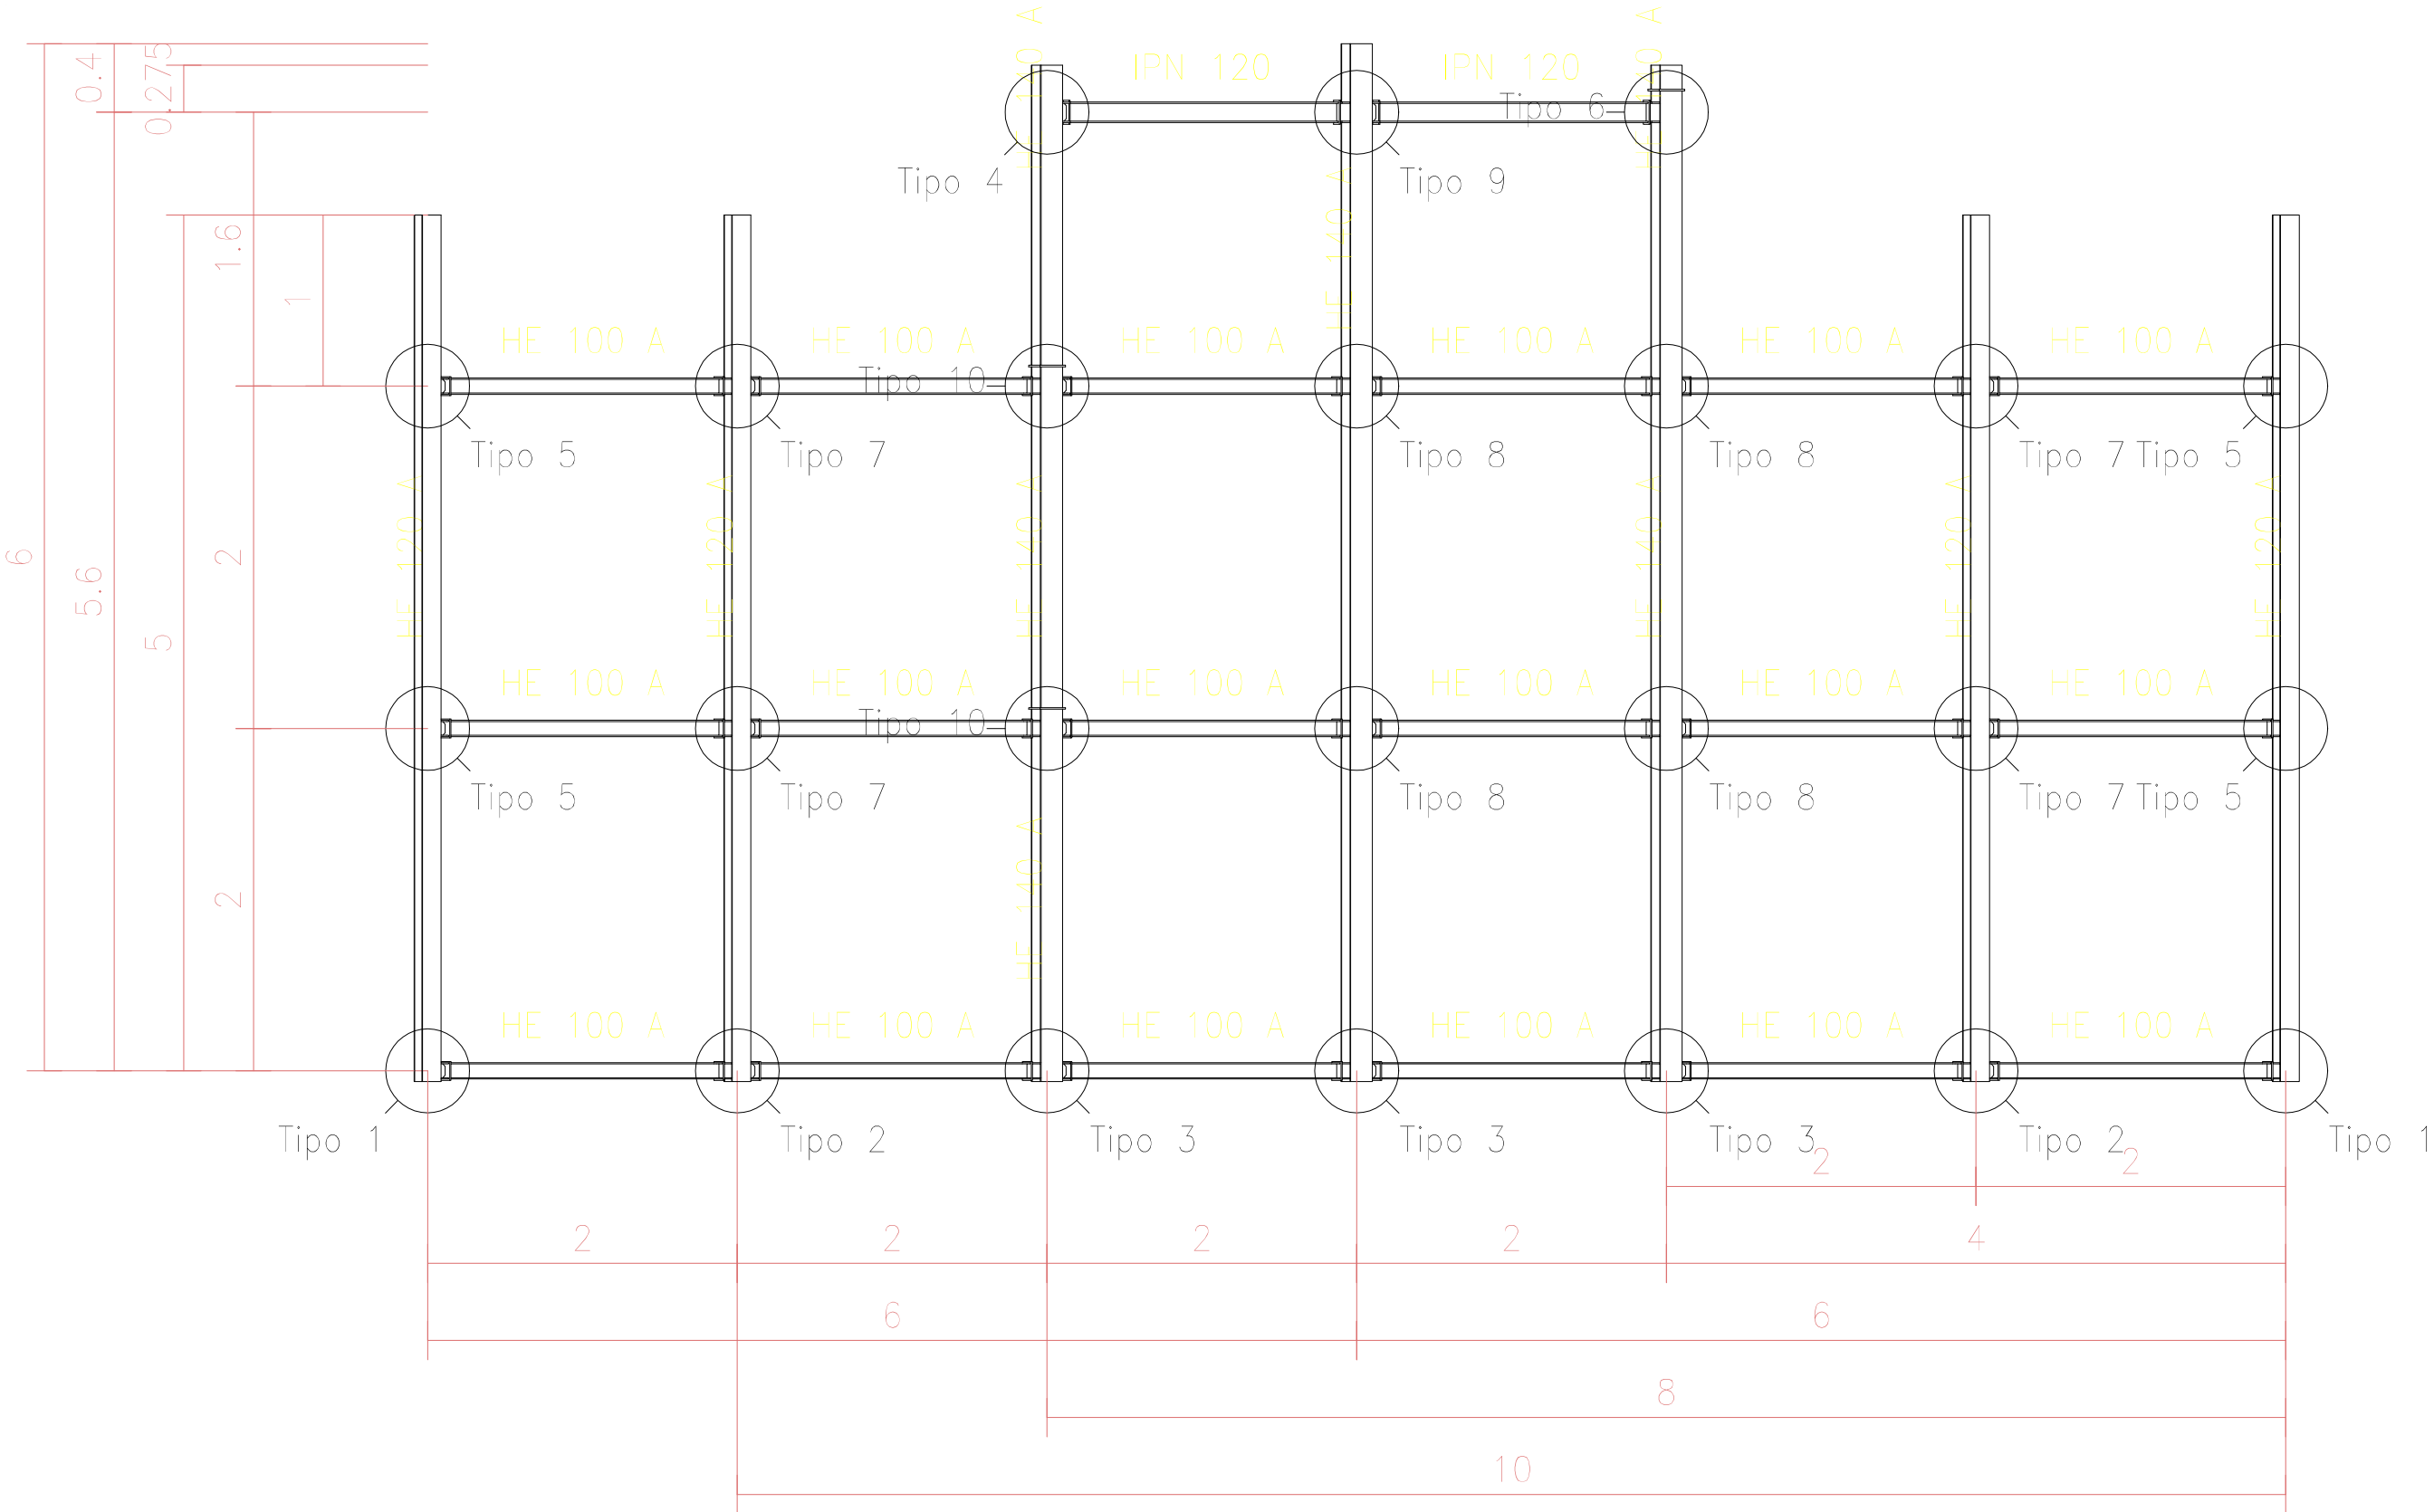

Chapas				
Materia	Tipo	Cantidad	Dimensiones (mm)	Peso (kg)
S275	Rigidizadores	36	98x10x8	24.37
		44	116x120x8	38.46
		18	120x80x5	6.78
		18	110x80x5	6.22
	Chapas	4	120x104x6	2.36
		4	80x140x8	7.81
		36	120x10x8	37.09
		3	165x150x8	5.42
		Total		117.51

Soldaduras				
(Mpa)	Ejecución	Tipo	Espesor de garganta (mm)	Longitud de cordones (mm)
130.0	En taller	En ángulo	3	36727
			4	35251
	En el lugar de montaje	En ángulo	3	5916
			4	16574

Norma de acero laminado: CTE DB SE-A
Acero laminado: S275

	FECHA	NOMBRE	FIRMA
DIBUJADO	28/06/16	Cristian Águila O	
COMPROBADO			

ESCALA:
1 : 15


Proyecto de construcción de
aparcamiento Cine San Miguel

Estructura metálica


Fachada

ESCUELA POLITÉCNICA SUPERIOR LINARES		
	Nº PLANO 4.6	Nº HOJA 1/10
	SUSTITUYE A:	
	SUSTITUIDO POR:	

Tipo 2

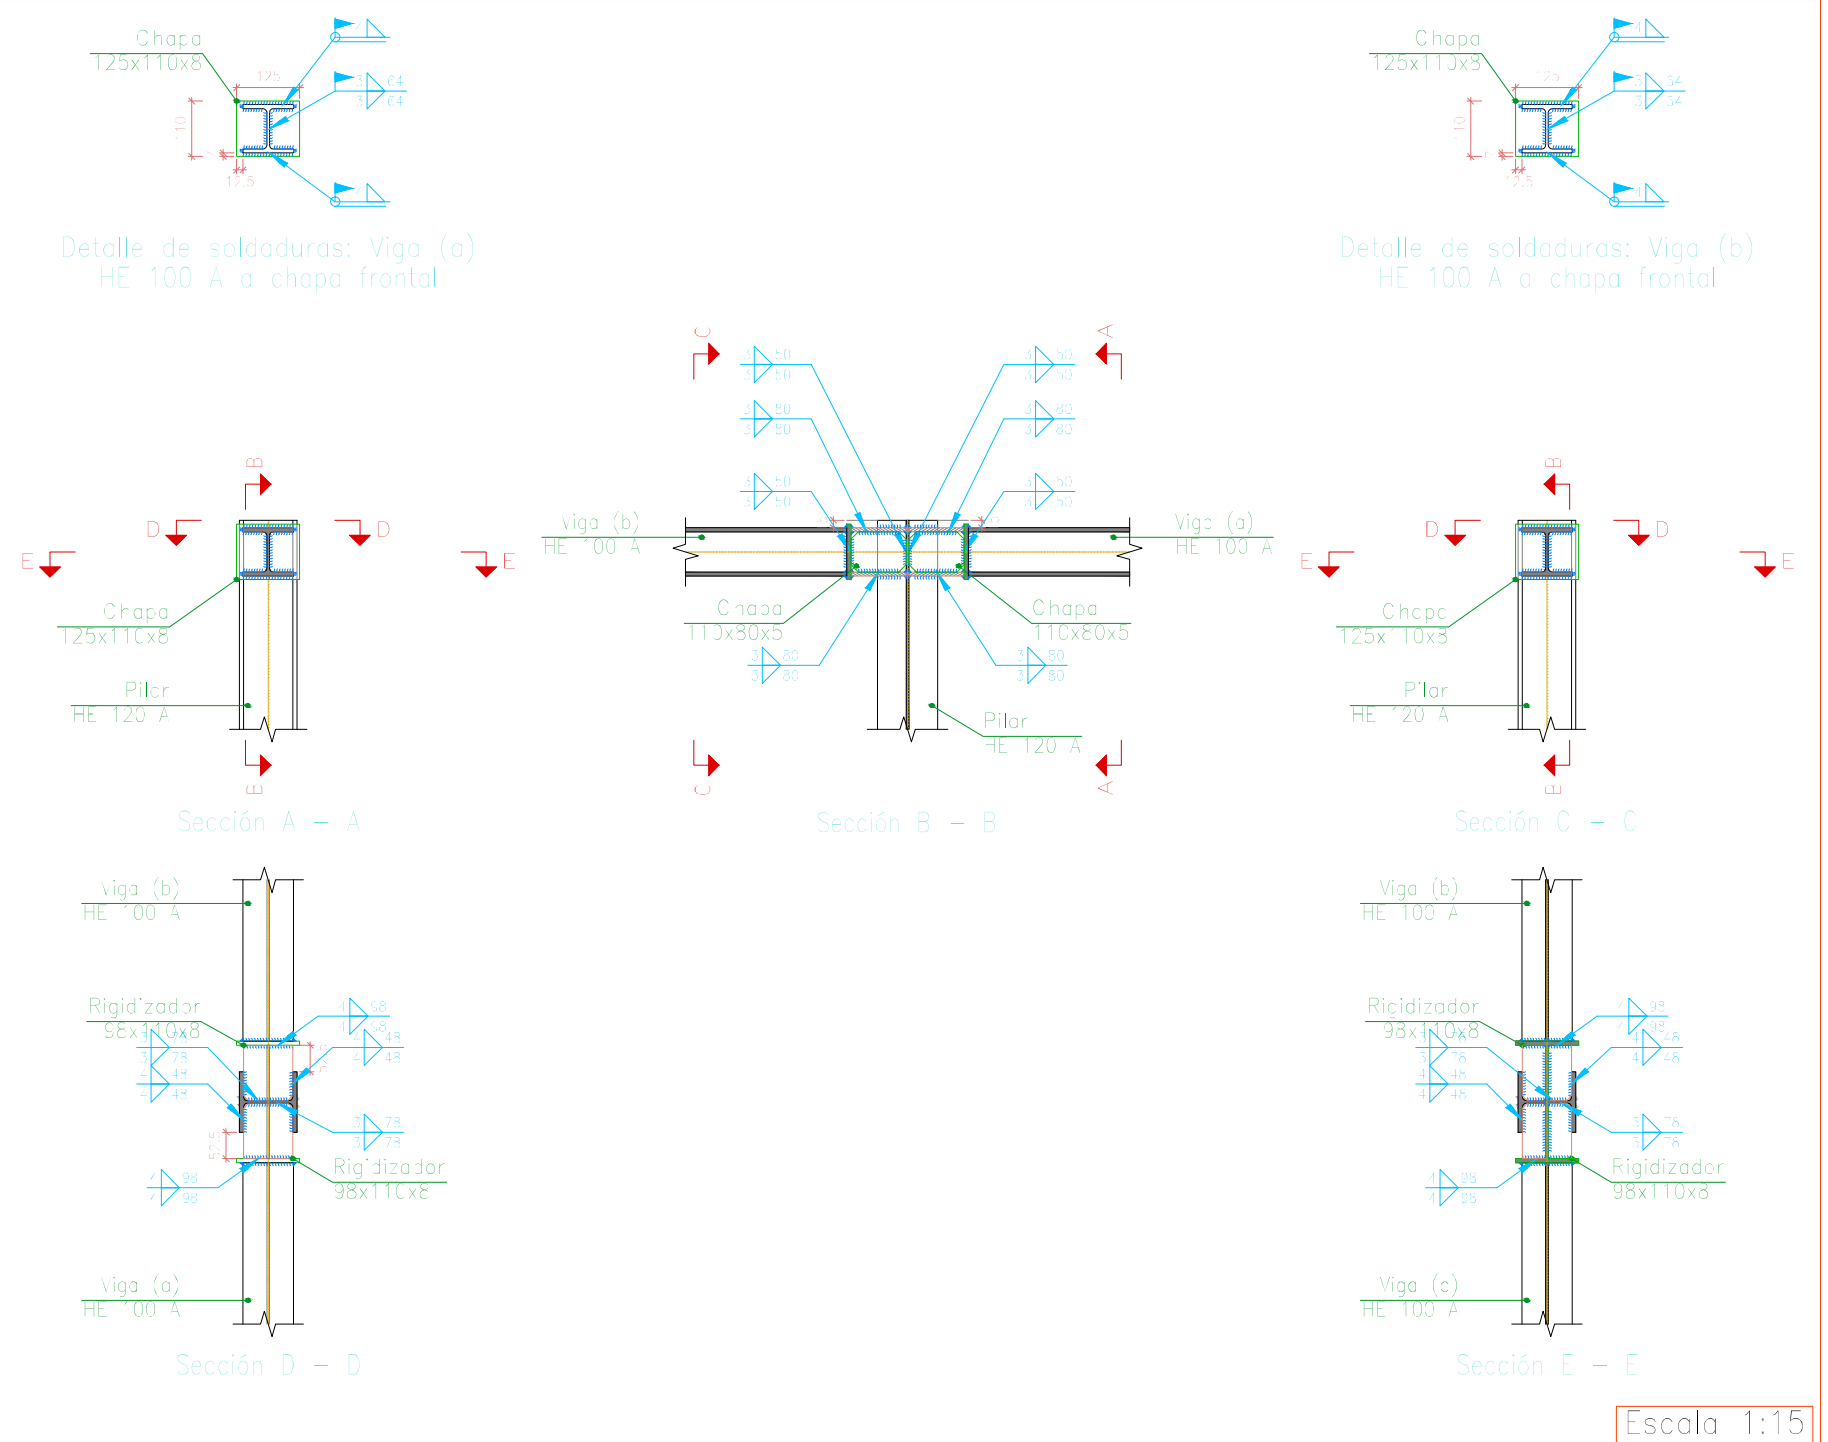

<table><tr><th colspan="5">Chapas</th></tr><tr><th>Material</th><th>Tipo</th><th>Cantidad</th><th>Dimensiones (mm)</th><th>Peso (kg)</th></tr><tr><td rowspan="10">S275</td><td rowspan="2">Rigidizadores</td><td>36</td><td>98x10x8</td><td>24.37</td></tr><tr><td>44</td><td>116x20x8</td><td>38.46</td></tr><tr><td rowspan="6">Chapas</td><td>18</td><td>120x80x5</td><td>6.78</td></tr><tr><td>18</td><td>110x80x5</td><td>6.22</td></tr><tr><td>4</td><td>120x104x6</td><td>2.36</td></tr><tr><td>4</td><td>80x40x8</td><td>2.81</td></tr><tr><td>36</td><td>125x10x8</td><td>31.09</td></tr><tr><td>3</td><td>185x55x8</td><td>5.42</td></tr><tr><td colspan="3">Total</td><td>117.51</td></tr></table>					Chapas					Material	Tipo	Cantidad	Dimensiones (mm)	Peso (kg)	S275	Rigidizadores	36	98x10x8	24.37	44	116x20x8	38.46	Chapas	18	120x80x5	6.78	18	110x80x5	6.22	4	120x104x6	2.36	4	80x40x8	2.81	36	125x10x8	31.09	3	185x55x8	5.42	Total			117.51	<table><tr><th colspan="5">Soldaduras</th></tr><tr><th>f (MPa)</th><th>Ejecución</th><th>Tipo</th><th>Espesor de garganta (mm)</th><th>Longitud de cordones (mm)</th></tr><tr><td rowspan="4">130.0</td><td rowspan="2">En taller</td><td rowspan="2">En ángulo</td><td>3</td><td>36727</td></tr><tr><td>4</td><td>35251</td></tr><tr><td rowspan="2">En el lugar de montaje</td><td rowspan="2">En ángulo</td><td>3</td><td>5916</td></tr><tr><td>7</td><td>16574</td></tr></table>					Soldaduras					f (MPa)	Ejecución	Tipo	Espesor de garganta (mm)	Longitud de cordones (mm)	130.0	En taller	En ángulo	3	36727	4	35251	En el lugar de montaje	En ángulo	3	5916	7	16574	ESCALA: 1 : 15		Proyecto de construcción de aparcamiento Cine San Miguel Estructura metálica Uniones		Nº PLANO 4.6 Nº HOJA 2/10	
					Chapas	
Material	Tipo	Cantidad	Dimensiones (mm)	Peso (kg)	
S275	Rigidizadores	36	98x10x8	24.37	
		44	116x20x8	38.46	
	Chapas	18	120x80x5	6.78	
		18	110x80x5	6.22	
		4	120x104x6	2.36	
		4	80x40x8	2.81	
		36	125x10x8	31.09	
		3	185x55x8	5.42	
	Total			117.51	
	Soldaduras	
f (MPa)	Ejecución	Tipo	Espesor de garganta (mm)	Longitud de cordones (mm)	
130.0	En taller	En ángulo	3	36727	
			4	35251	
	En el lugar de montaje	En ángulo	3	5916	
			7	16574	
DIBUJADO		28/06/16		Cristian Águila O		FIRMA 		ESCUELA POLITÉCNICA SUPERIOR LINARES	
COMPROBADO								SUSTITUYE A:	
								SUSTITUIDO POR:	

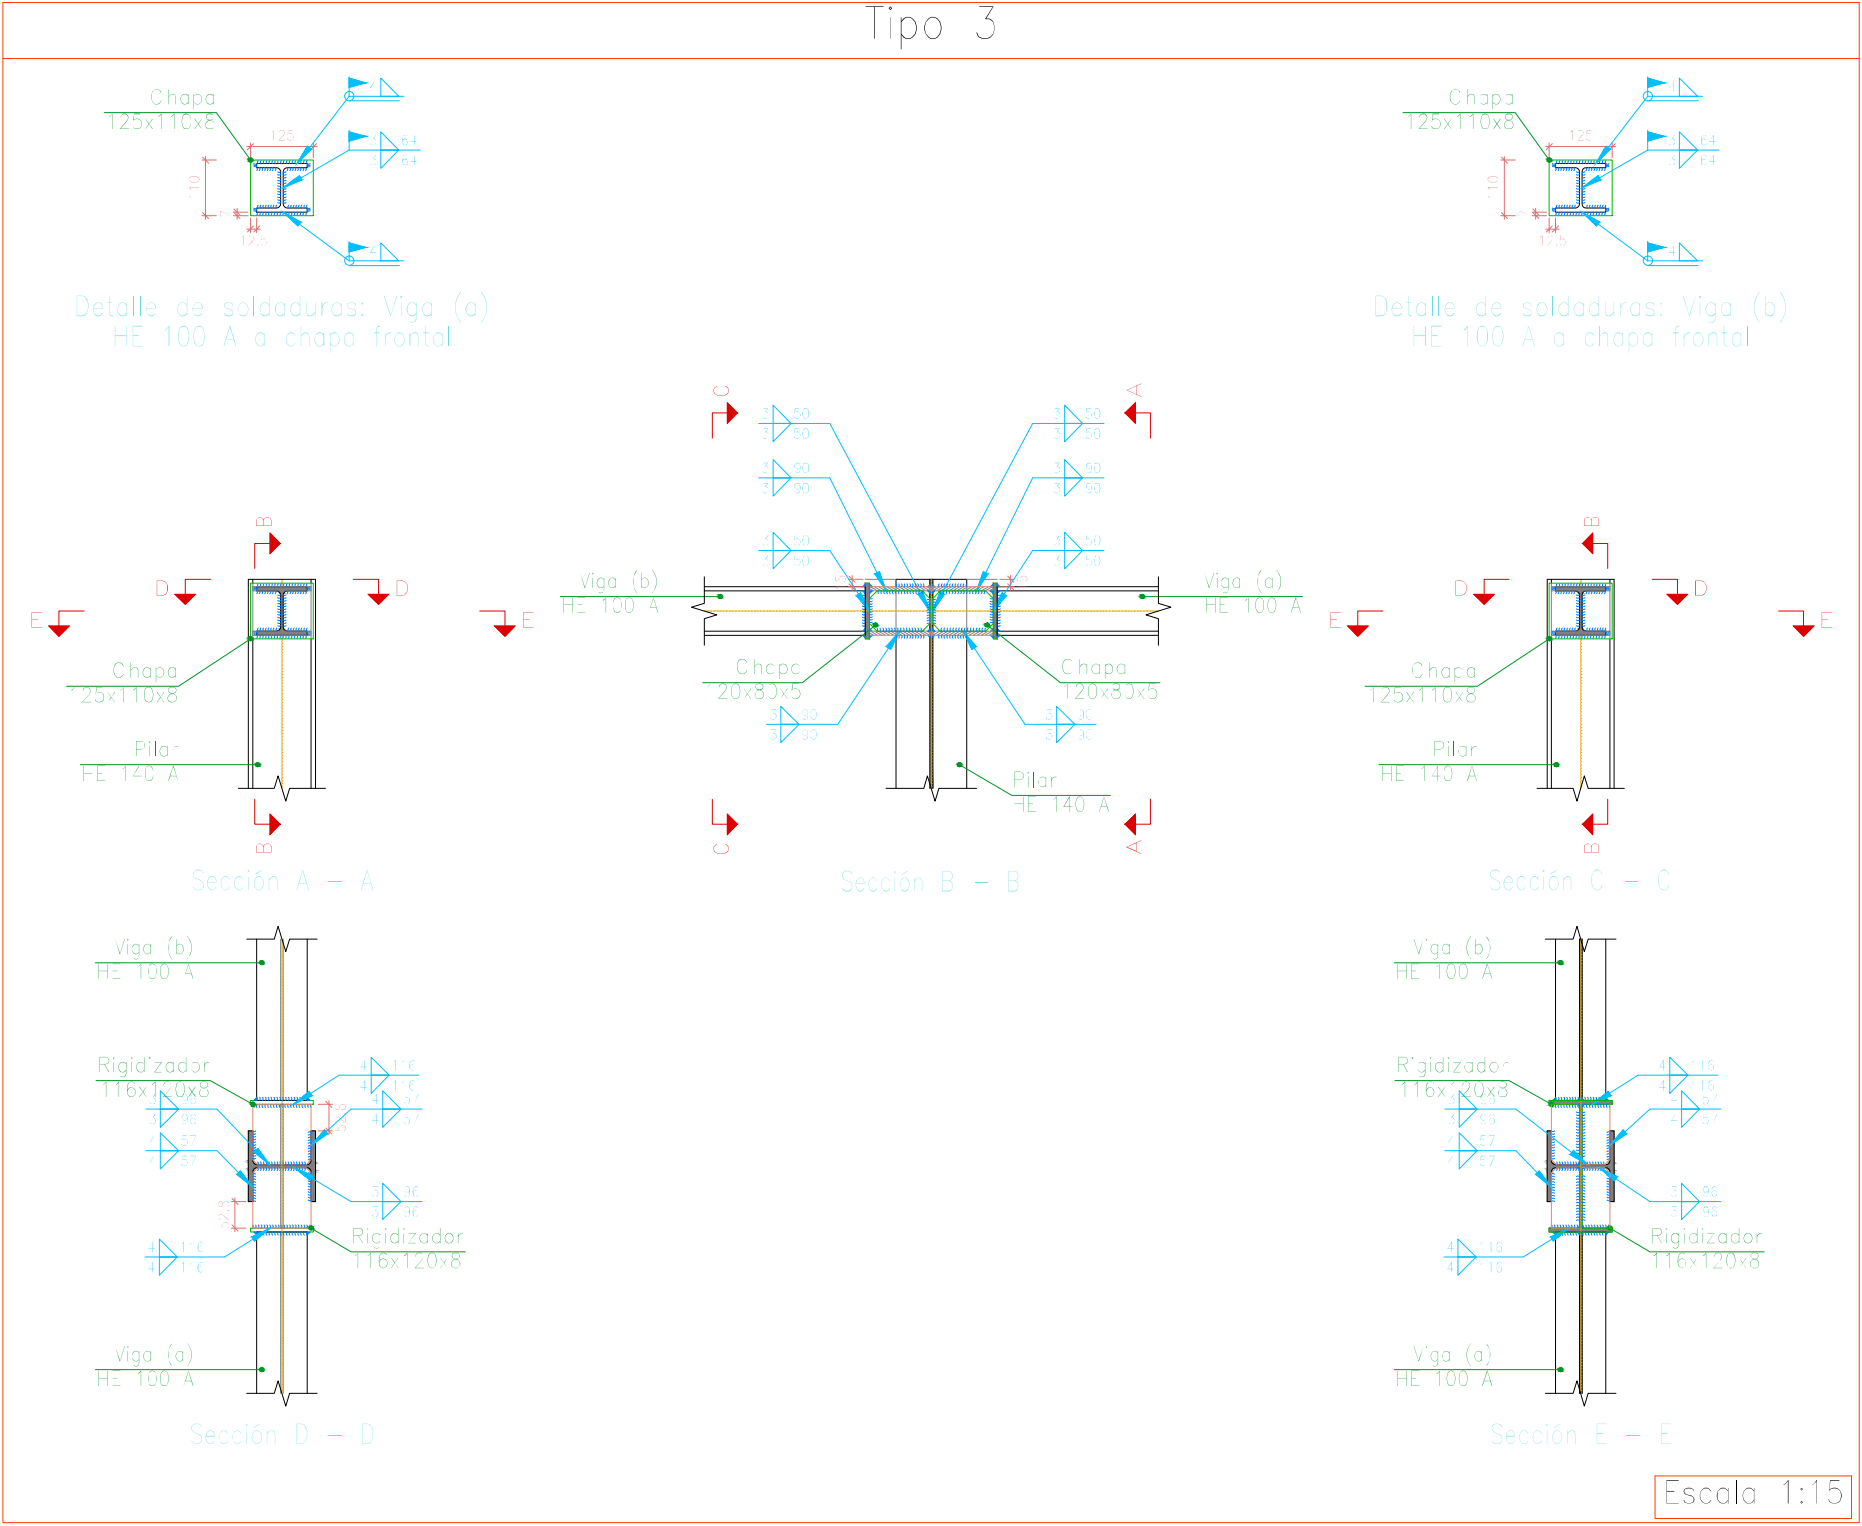

Chapas				
Materia	Tipo	Cantidad	Dimensiones (mm)	Peso (kg)
S275	Rigidizadores	36	98x110x8	24.37
		44	116x120x8	38.46
	Chapas	18	120x80x5	6.78
		18	110x80x5	6.22
		4	120x104x8	2.36
		4	80x110x8	2.81
		36	125x110x8	37.09
		3	165x155x9	9.42
		Total		



Soldaduras				
f (MPa)	Ejecución	Tipo	Esesor de garganta (mm)	Longitud de cordones (mm)
150.0	En taller	En ángulo	3	36727
			4	35257
	En el lugar de montaje	En ángulo	3	5916
			7	16574

Norma de acero laminado: CTE DB SE-A
Acero laminado: S275

	FECHA	NOMBRE	FIRMA
DIBUJADO	28/06/16	Cristian Águila O	
COMPROBADO			

ESCALA: 1 : 15	Proyecto de construcción de aparcamiento Cine San Miguel Estructura metálica Uniones		Nº PLANO 4.6	Nº HOJA 3/10
			SUSTITUYE A:	
			SUSTITUIDO POR:	

ESCUELA POLITÉCNICA SUPERIOR
LINARES

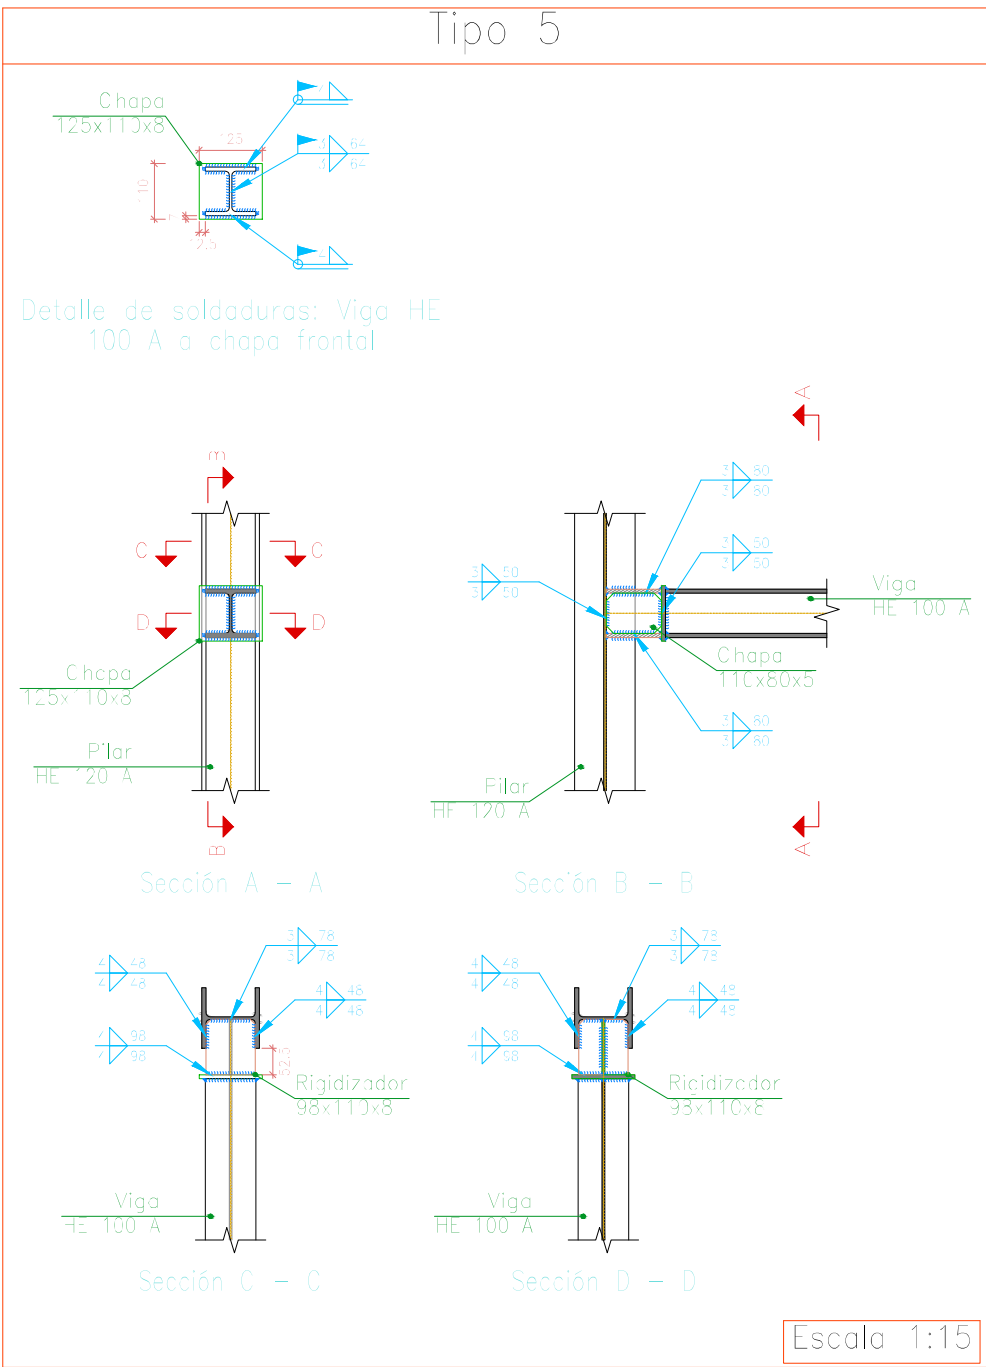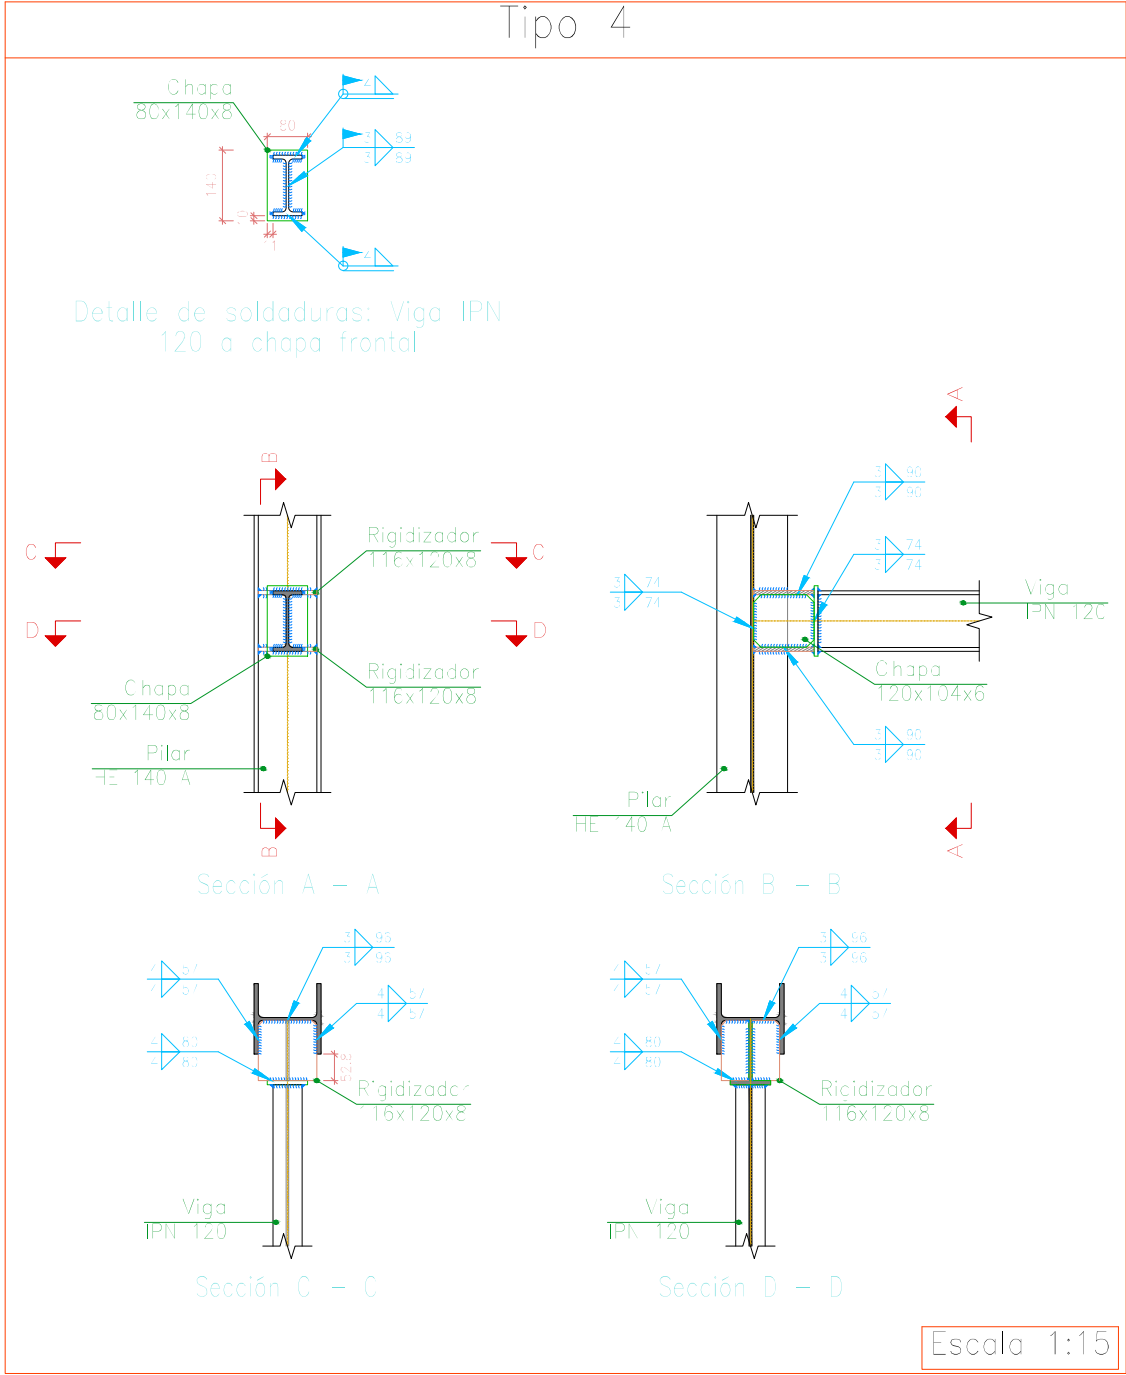


Chapas				
Materia	Tipo	Cantidad	Dimensiones (mm)	Peso (kg)
S275	Rigidizadores	36	98x110x8	24.37
		44	116x120x8	38.46
		18	120x80x6	6.78
		18	110x80x6	6.22
	Chapas	4	120x104x6	2.36
		4	80x140x8	7.81
		36	125x110x8	37.09
		5	165x165x8	5.42
		Total		117.51

Soldaduras				
f (MPa)	Ejecución	Tipo	Esesor de garganta (mm)	Longitud de coronas (mm)
150.0	En taller	En ángulo	3	36727
			4	35257
	En el lugar de montaje	En ángulo	3	5916
			4	6574

Norma de acero laminado: CTE DB SE-A
Acero laminado: S275

	FECHA	NOMBRE	FIRMA	ESCUELA POLITÉCNICA SUPERIOR LINARES		
DIBUJADO	28/06/16	Cristian Águila O				
COMPROBADO						
ESCALA: 1 : 15	Proyecto de construcción de aparcamiento Cine San Miguel Estructura metálica Uniones			Nº PLANO 4.6	Nº HOJA 4 / 10	
				SUSTITUYE A:		
				SUSTITUIDO POR:		

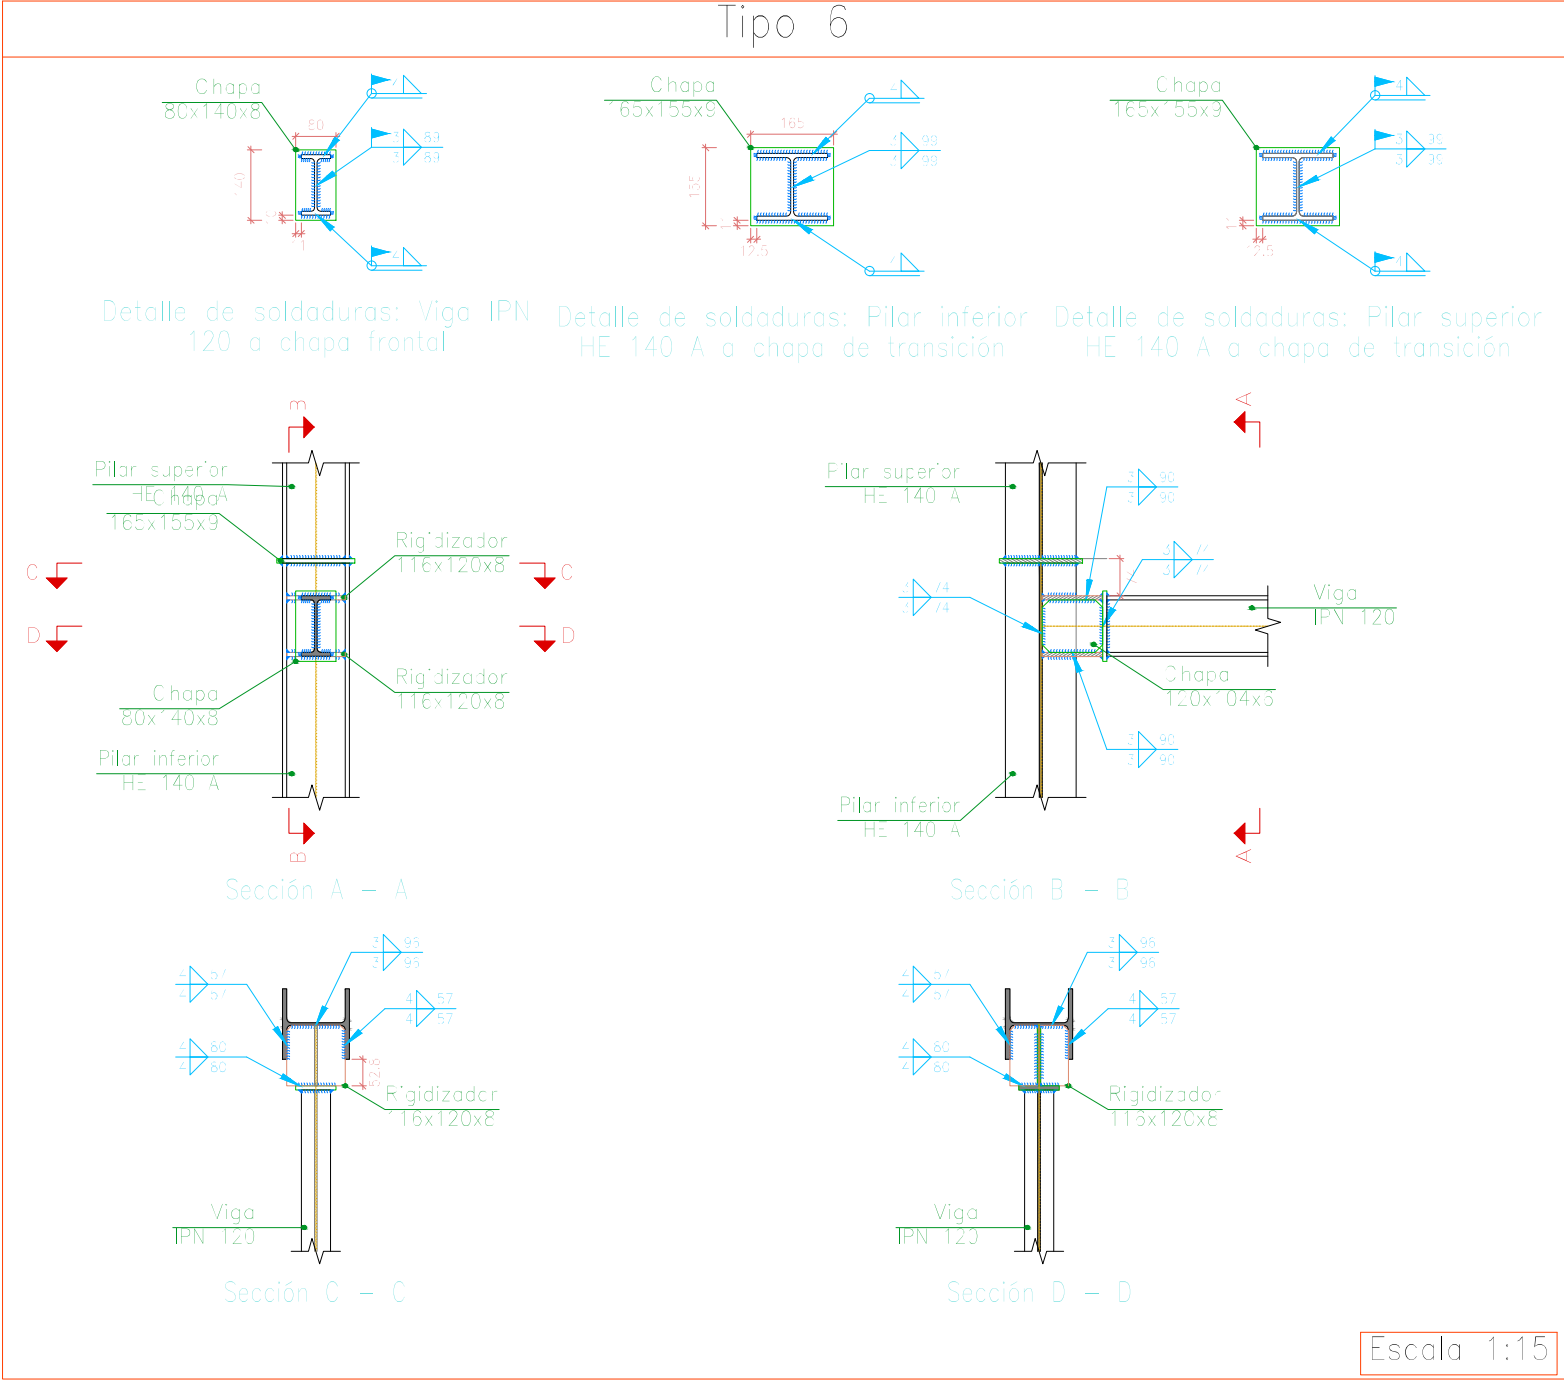


Chapas				
Material	Tipo	Cantidad	Dimensiones (mm)	Peso (kg)
S275	Rigidizadores	36	98x110x8	24.37
		44	116x120x8	38.46
		18	120x80x5	6.78
		18	110x80x5	6.22
	Chapas	4	120x104x5	2.36
		4	80x140x8	7.81
		36	120x110x8	37.09
		3	165x155x9	5.42
		Total		117.51

Soldaduras				
f (MPa)	Ejecución	Tipo	Esesor de garganta (mm)	Longitud de cordones (mm)
150.0	En taller	En ángulo	3	36727
			4	35257
	En el lugar de montaje	En ángulo	3	5916
			7	16574

Norma de acero laminado: CTE DB SE-A
Acero laminado: S275

	FECHA	NOMBRE	FIRMA	ESCUELA POLITÉCNICA SUPERIOR LINARES		
DIBUJADO	28/06/16	Cristian Águila O				
COMPROBADO						
ESCALA: 1 : 15	Proyecto de construcción de aparcamiento Cine San Miguel Estructura metálica Uniones			Nº PLANO	Nº HOJA	
				4.6	5/10	
				SUSTITUYE A:		
				SUSTITUIDO POR:		

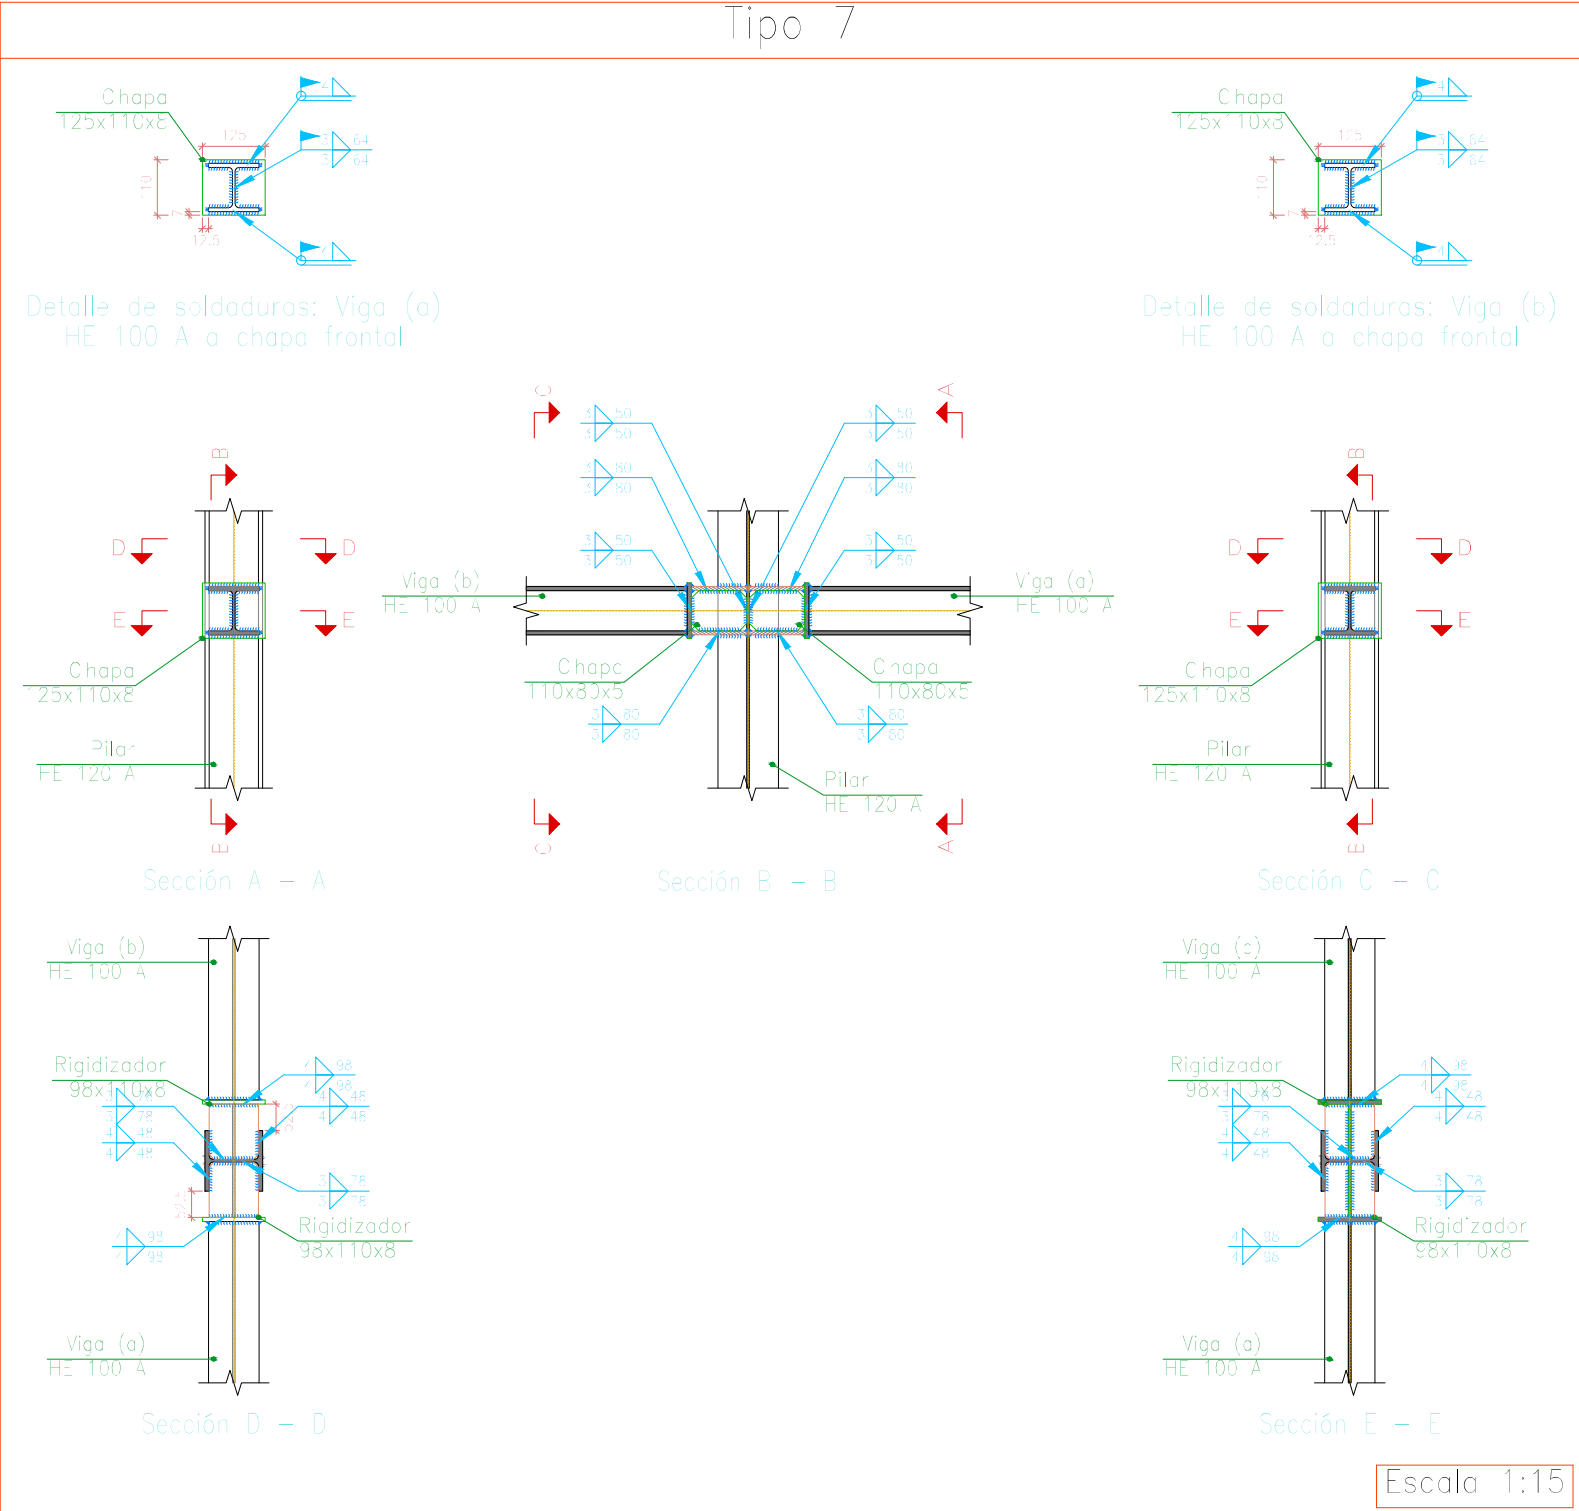

Chapas				
Materia	Tipo	Cantidad	Dimensiones (mm)	Peso (kg)
S275	Rigidizadores	36	98x110x8	24.37
		44	116x120x8	38.46
	Chapas	18	120x80x5	6.78
		18	110x80x5	6.22
		4	120x104x5	2.36
		4	80x140x8	7.81
		36	125x110x8	37.09
		5	165x155x8	5.42
		Total		

Soldaduras				
(M ² /g)	Ejecución	Tipo	Esposor de garganta (mm)	Longitud de cordones (mm)
130.0	En taller	En ángulo	3	36727
			4	35251
	En el Lugar de montaje	En ángulo	3	5976
			4	16574

Norma de acero laminado: CTE DB SE-A
Acero laminado: S275


	FECHA	NOMBRE	FIRMA
DIBUJADO	28/06/16	Cristian Águila O	
COMPROBADO			

ESCALA: 1 : 15	Proyecto de construcción de aparcamiento Cine San Miguel	
	Estructura metálica	
	Uniones	

ESCUELA POLITÉCNICA SUPERIOR
LINARES

Nº PLANO 4.6	Nº HOJA 6/10
-----------------	-----------------

SUSTITUYE A:
SUSTITUIDO POR:

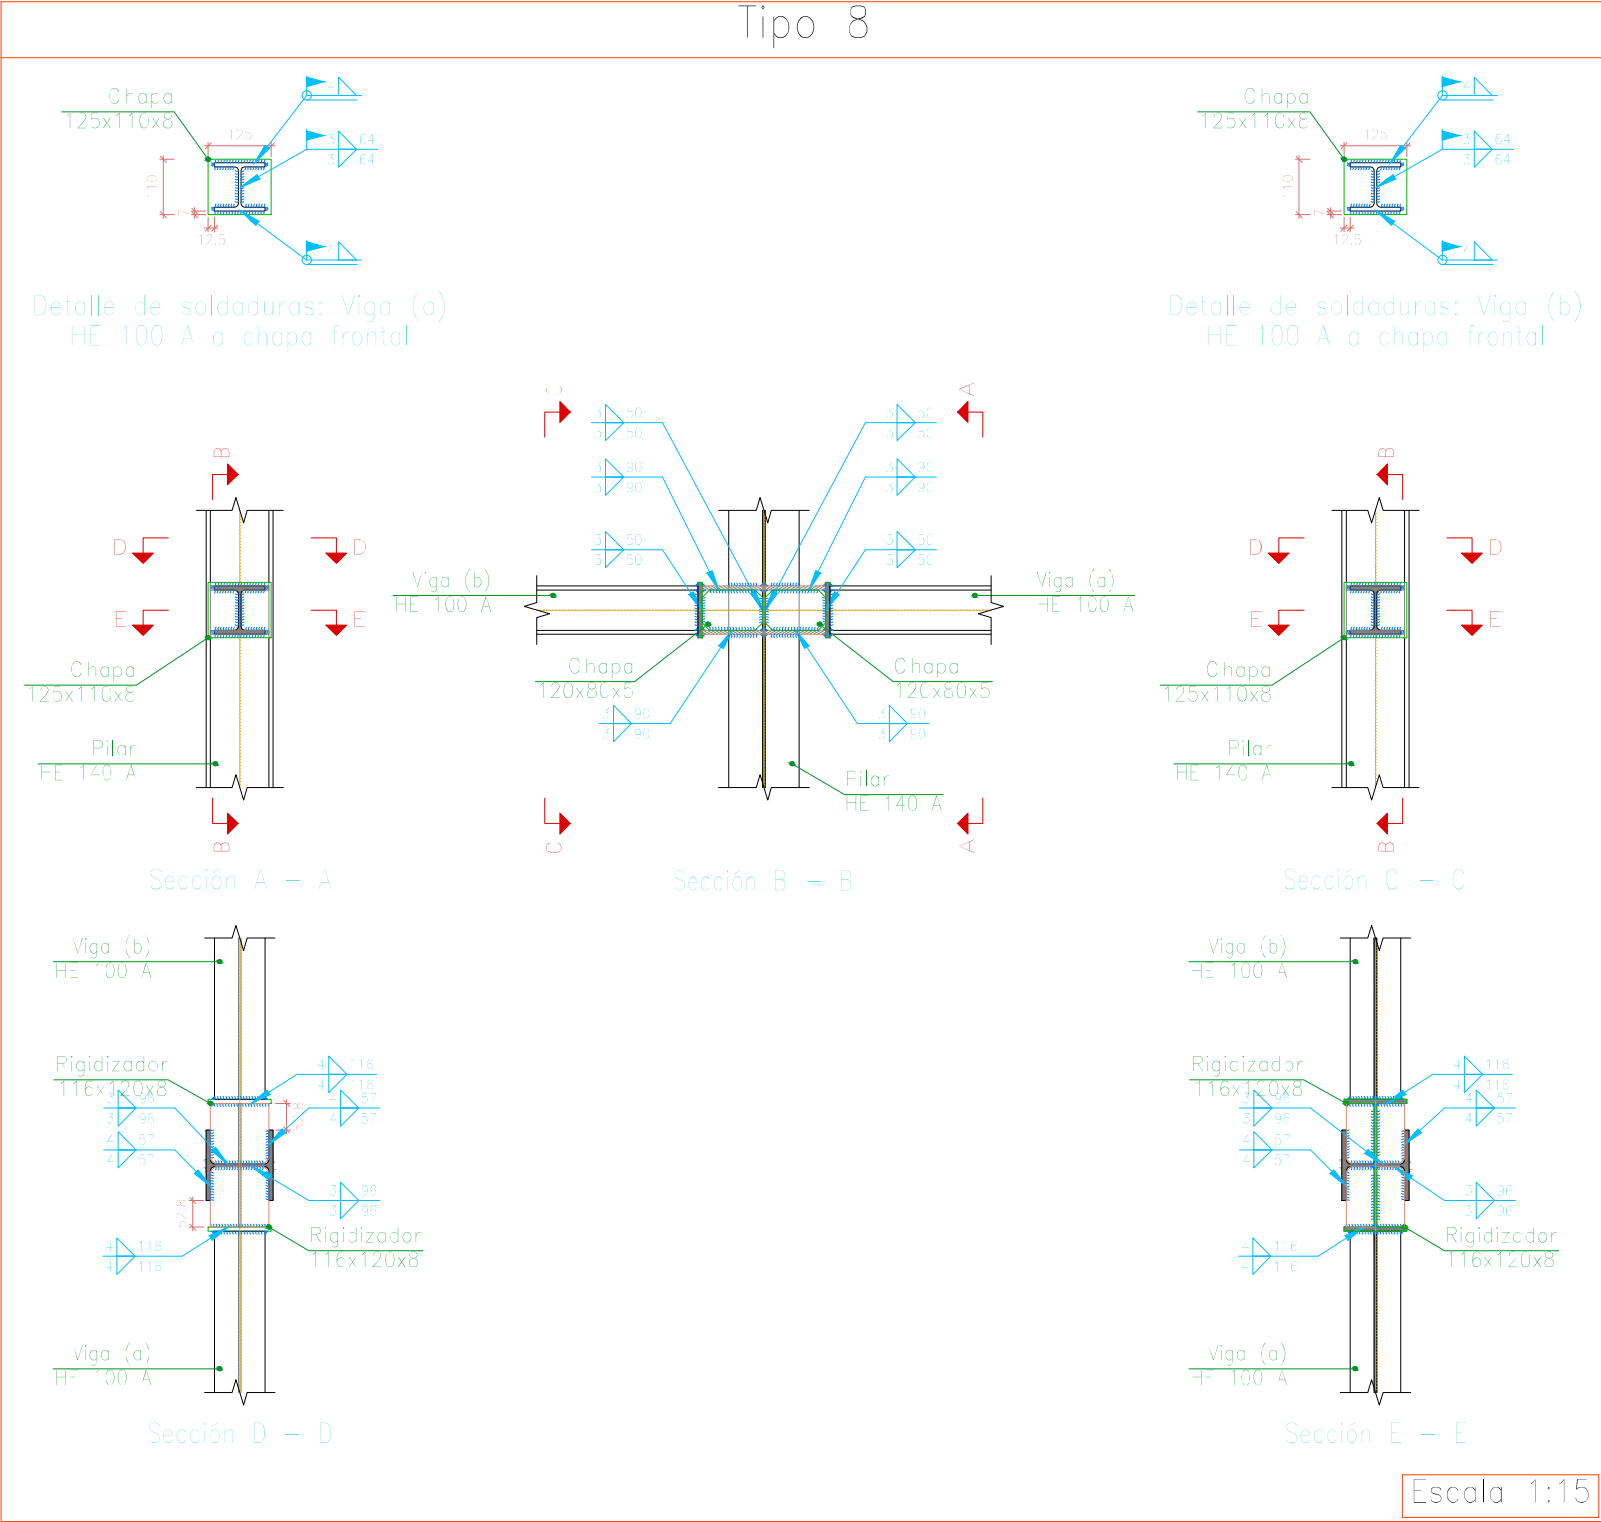

Chapas				
Material	Tipo	Cantidad	Dimensiones (mm)	Peso (kg)
S275	Rigidizadores	36	98x110x8	24.37
		44	116x120x8	38.46
		18	120x80x5	6.78
		18	110x80x5	6.22
	Chapas	4	120x104x5	2.36
		4	80x140x8	7.81
		36	125x110x8	37.09
		5	165x155x8	5.42
		Total		117.51

Soldaduras				
f (MPa)	Ejecución	Tipo	Esesor de garganta (mm)	Longitud de coronas (mm)
150.0	En taller	En ángulo	3	36727
			4	35257
	En el lugar de montaje	En ángulo	3	5916
			4	16574


Norma de acero laminado: CTE DB SE-A
Acero laminado: S275

	FECHA	NOMBRE	FIRMA
DIBUJADO	28/06/16	Cristian Águila O	
COMPROBADO			


ESCALA: 1 : 15	Proyecto de construcción de aparcamiento Cine San Miguel Estructura metálica Uniones	

ESCUELA POLITÉCNICA SUPERIOR LINARES		
SUSTITUYE A:	Nº PLANO 4.6	Nº HOJA 7/10
	SUSTITUIDO POR:	


Tipo 9

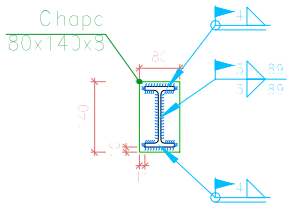


Detalle de soldaduras: Viga (a)
IPN 120 a chapa frontal

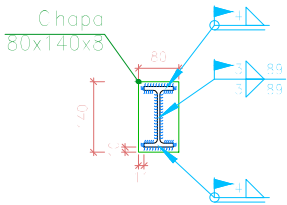


Detalle de soldaduras: Viga (b)
IPN 120 a chapa frontal

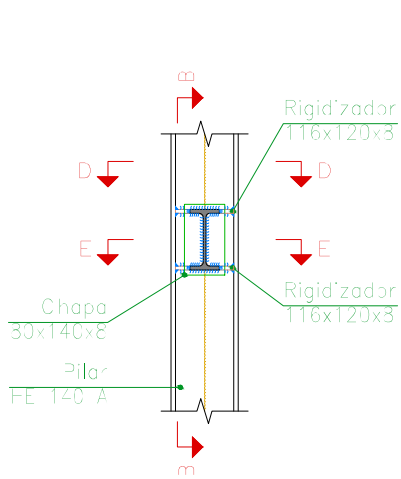


Sección A - A

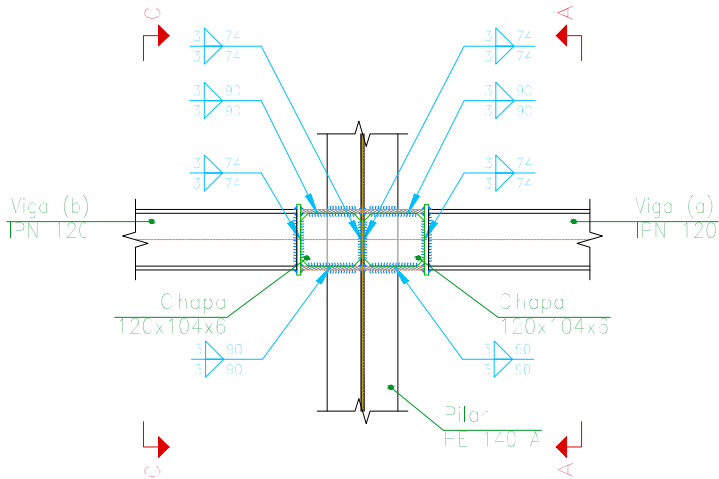


Sección B - B

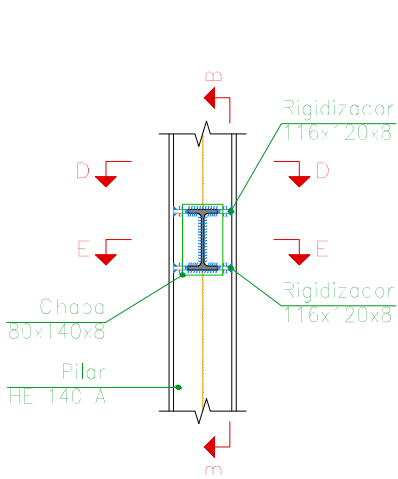

Sección C - C

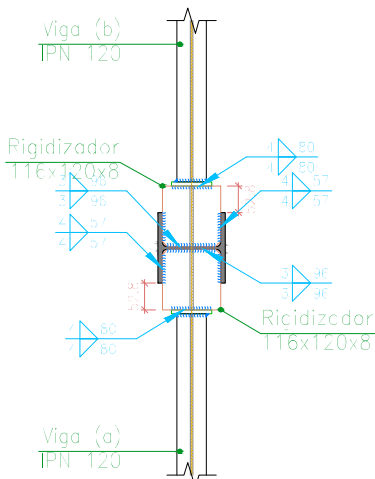

Sección D - D

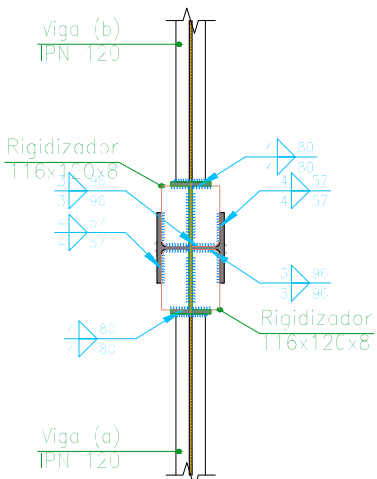

Sección E - E

Escala 1:15

UNIONES SOLDADAS EN ESTRUCTURA METÁLICA

NORMA:


CTE DB SE-A: Código Técnico de la Edificación. Seguridad estructural. Acero. Apartado 8.6.
Resistencia de los medios de unión. Uniones soldadas.

MATERIALES:


- Perfiles (Material base): S275.
- Material de aportación (soldaduras): Las características mecánicas de los materiales de aportación serán en todos los casos superiores a las del material base. (4.4.1 CTE DB SE-A)

DISPOSICIONES CONSTRUCTIVAS:

- Las siguientes prescripciones se aplican a uniones soldadas donde los espesores de las piezas a unir sean al menos de 4 mm.
- Los cordones de las soldaduras en ángulo no podrán tener un espesor de garganta inferior a 3 mm ni superior al menor espesor de las piezas a unir.
- Los cordones de las soldaduras en ángulo cuyas longitudes sean menores de 40 mm o 6 veces el espesor de garganta, no se tendrán en cuenta para calcular la resistencia de la unión.
- En el detalle de las soldaduras en ángulo se indica la longitud efectiva del cordón (longitud sobre la cual el cordón tiene su espesor de garganta completo). Para cumplirla, puede ser necesario prolongar el cordón rodeando las esquinas, con el mismo espesor de garganta y una longitud de 2 veces dicho espesor. La longitud efectiva de un cordón de soldadura deberá ser mayor o igual que 4 veces el espesor de garganta.
- Las soldaduras en ángulo entre dos piezas que formen un ángulo β deberán cumplir con la condición de que dicho ángulo esté comprendido entre 60 y 120 grados. En caso contrario:
 - Si se cumple que $\beta > 120$ (grados): se considerará que no transmiten esfuerzos.
 - Si se cumple que $\beta < 60$ (grados): se considerarán como soldaduras a tope con penetración parcial.

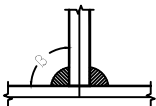

Unión en T

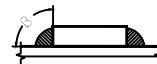

Unión en solape

COMPROBACIONES:

- Cordones de soldadura a tope con penetración total:
En este caso, no es necesaria ninguna comprobación. La resistencia de la unión será igual a la de la más débil de las piezas unidas.
- Cordones de soldadura a tope con penetración parcial y con preparación de bordes:
Se comprueban como soldaduras en ángulo considerando un espesor de garganta igual al canto nominal de la preparación menos 2 mm (artículo 8.6.3.3a del CTE DB SE-A).
- Cordones de soldadura en ángulo:
Se realiza la comprobación de tensiones en cada cordón de soldadura según el artículo 8.6.2.3 CTE DB SE-A.


Chapas				
Material	Tipo	Cantidad	Dimensiones (mm)	Peso (kg)
S275	Rigidizadores	36	98x10x8	24,37
		44	116x20x8	38,46
		18	120x80x5	6,78
		18	110x80x5	6,22
	Chapas	4	120x104x6	2,36
		4	80x140x8	7,81
		36	120x10x8	37,09
		3	165x165x8	5,42
		Total		117,51

Soldaduras				
β (Mpa)	Ejecución	Tipo	Espesor de garganta (mm)	Longitud de cordones (mm)
130,0	En taller	En ángulo	3	36727
			4	35251
	En el lugar de montaje	En ángulo	3	5976
			4	16574

Norma de acero laminado: CTE DB SE-A
Acero laminado: S275

	FECHA	NOMBRE	FIRMA	ESCUELA POLITÉCNICA SUPERIOR LINARES		
DIBUJADO	28/06/16	Cristian Águila O				
COMPROBADO						
ESCALA: 1 : 15	Proyecto de construcción de aparcamiento Cine San Miguel Estructura metálica Uniones				Nº PLANO 4.6	Nº HOJA 8/10
					SUSTITUYE A:	
					SUSTITUIDO POR:	

Tipo 10

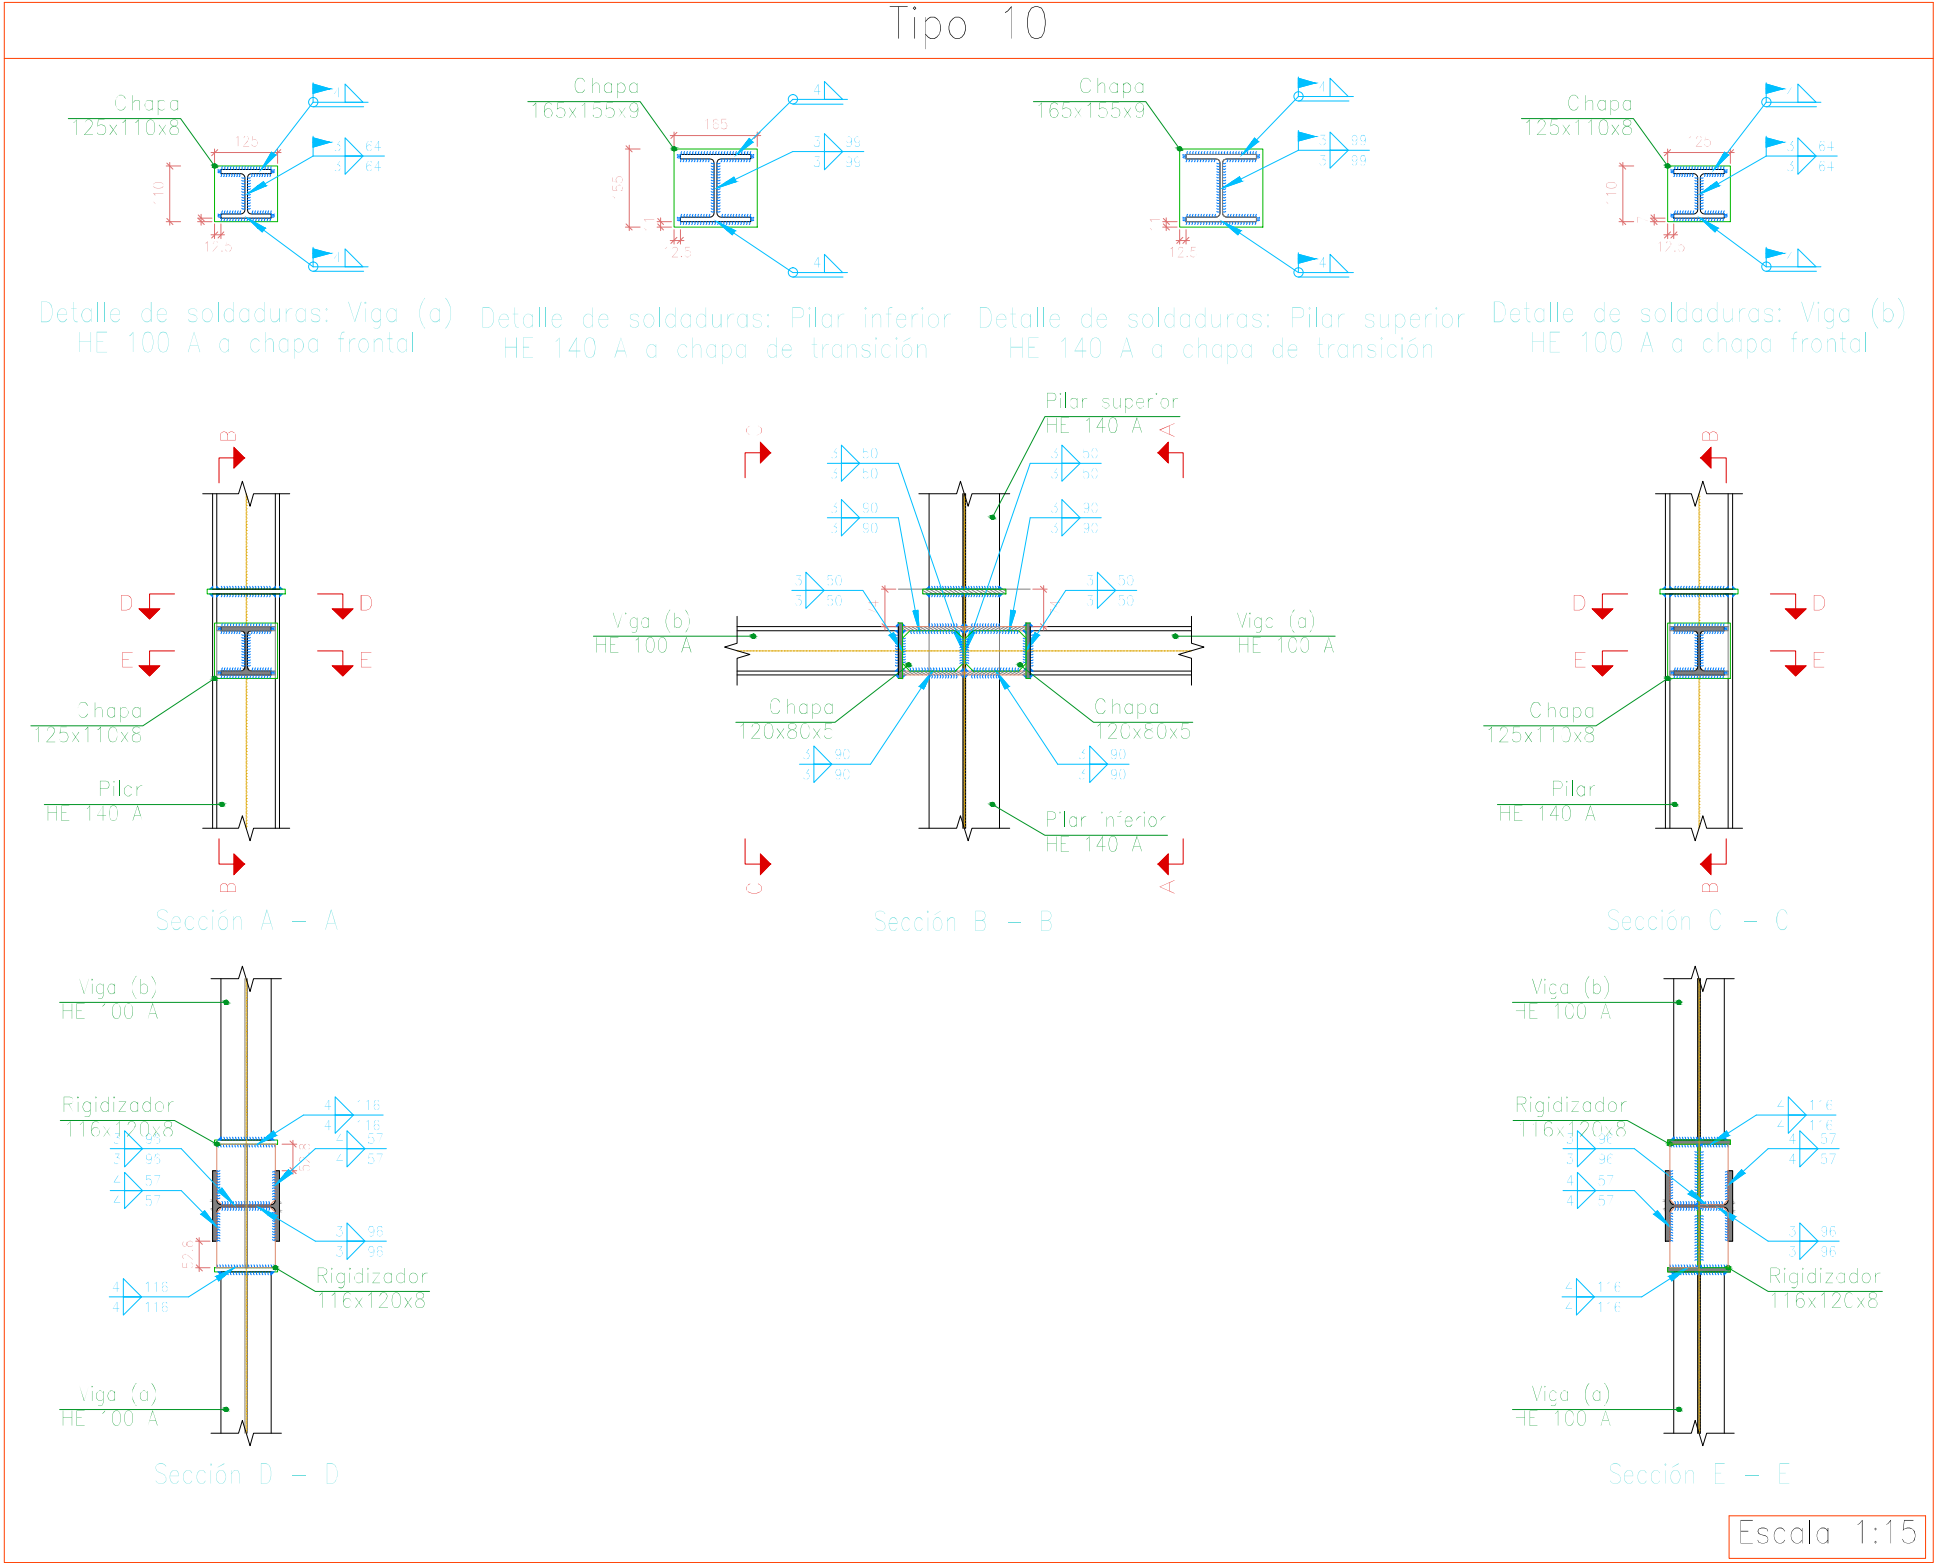

Chapas				
Materia	Tipo	Cantidad	Dimensiones (mm)	Peso (kg)
S275	Rigidizadores	36	98x10x8	24.37
		44	116x120x8	38.46
		18	120x80x5	6.78
		18	110x80x5	6.22
	Chapas	4	120x104x5	2.36
		4	80x140x8	7.81
		36	125x110x8	37.09
		5	165x155x9	5.42
		Total		117.51

Soldaduras				
f (MPa)	Ejecución	Tipo	Esesor de garganta (mm)	Longitud de cordones (mm)
430.0	En taller	En ángulo	3	36727
			4	35257
	En el lugar de montaje	En ángulo	3	5916
			4	16574

Norma de acero laminado: CTE DB SE-A
Acero laminado: S275

	FECHA	NOMBRE	FIRMA
DIBUJADO	28/06/16	Cristian Águila O	
COMPROBADO			

ESCALA: 1 : 15	Proyecto de construcción de aparcamiento Cine San Miguel	
	Estructura metálica	
	Uniones	

ESCUELA POLITÉCNICA SUPERIOR
LINARES

Nº PLANO 4.6	Nº HOJA 9/10
SUSTITUYE A:	
SUSTITUIDO POR:	

REFERENCIAS Y SIMBOLOGÍA

a[mm]: Espesor de garganta del cordón de soldadura en ángulo, que será la altura mayor, medido perpendicularmente a la cara exterior, entre todos los triángulos que se pueden inscribir entre las superficies de las piezas que hayan alcanzado la fusión y la superficie exterior de las soldaduras.

8.6.2.a CTE DB SE-A

L[mm]: longitud efectiva del cordón de soldadura

MÉTODO DE REPRESENTACIÓN DE SOLDADURAS

Referencias 1, 2a y 2b

Referencias:

- 1: línea de la flecha
- 2a: línea de referencia (línea continua)
- 2b: línea de identificación (línea a trazos)
- 3: símbolo de soldadura
- 4: indicaciones complementarias
- U: Unión

El cordón de soldadura que se detalla se encuentra en el lado de la flecha.

El cordón de soldadura que se detalla se encuentra en el lado opuesto al de la flecha.

Referencia 3

Designación	Ilustración	Símbolo
Soldadura en ángulo		
Soldadura a tope en bisel simple (con chaflán)		
Soldadura a tope en bisel simple		
Soldadura a tope en bisel doble		
Soldadura a tope en bisel simple con talón de raíz amplia		
Soldadura combinada a tope en bisel simple y en ángulo		
Soldadura a tope en bisel simple con lado curvo		

Referencia 4

Representación	Descripción
	Soldadura rectificada en todo el perímetro de la pieza
	Soldadura realizada en taller
	Soldadura rectificada en el lugar de montaje

Chapas				
Materia	Tipo	Cantidad	Dimensiones (mm)	Peso (kg)
S275	Rigidizadores	36	98x110x8	24.37
		44	116x120x8	38.46
	Chapas	18	120x80x5	6.78
		18	110x80x5	6.22
		4	120x104x5	2.36
		4	80x140x8	7.81
		36	120x110x8	37.09
		3	165x150x9	5.42
			Total	117.51

Soldaduras				
f (MPa)	Ejecución	Tipo	Espeor de garganta (mm)	Longitud de cordones (mm)
430.0	En taller	En ángulo	3	36727
			4	35257
	En el lugar de montaje	En ángulo	3	5916
			4	16574

Norma de acero laminado: CTE DB SE-A

Acero laminado: S275

FECHA

28/06/16

NOMBRE

Cristian Águila O

FIRMA

ESCALA:

Sin escala

Proyecto de construcción de aparcamiento Cine San Miguel

Estructura metálica

Uniones

Nº PLANO

4.6

Nº HOJA

10/10


SUSTITUYE A:

SUSTITUIDO POR:

ESCUELA POLITÉCNICA SUPERIOR

LINARES

PRODUCIDO POR UN PRODUCTO EDUCATIVO DE AUTODESK

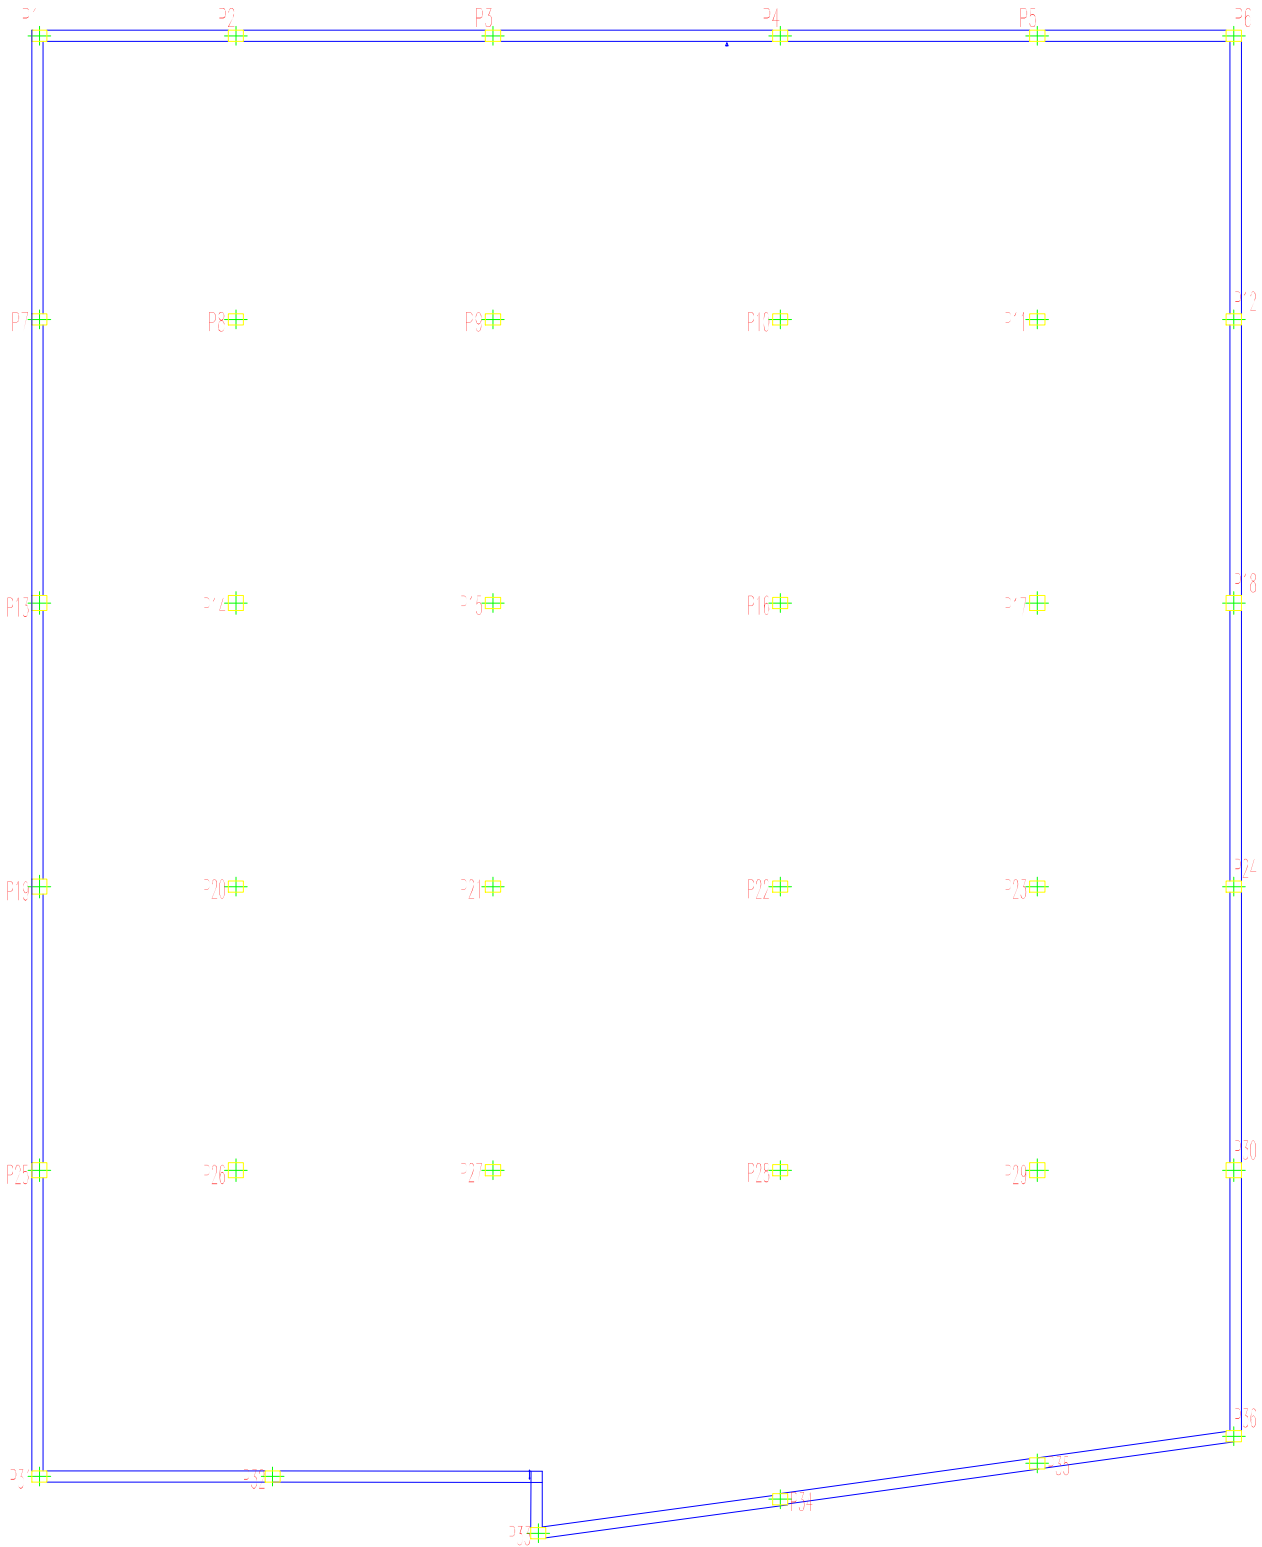

Longitud de solape (cm)				
Diámetro de la barra Ø	Barra traccionada		Barra comprimida	
	Posición I	Posición II	Posición I	Posición II
≤12	50	66	42	55
14	59	77	49	64
16	67	88	56	73
20	96	125	80	104

Cuadro de características según EHE-08		
Elemento	Especificaciones del elemento	Tipo de control
Hormigón	HA-25/B/IIa	Normal
Acero de armaduras	B500 SD	Normal

	FECHA	NOMBRE	FIRMA
DIBUJADO	28/06/16	Cristian Águila O	
COMPROBADO			
ESCALA: 1 : 200	Proyecto de construcción de aparcamiento Cine San Miguel		
	Cuadro de pilares		
	Numeración de pilares		

ESCUELA POLITÉCNICA SUPERIOR LINARES			
Cuadro de pilares		Nº PLANO	Nº HOJA
		5	1/4
		SUSTITUYE A:	
Numeración de pilares		SUSTITUIDO POR:	

Cubierta

Nivel 2

Recompas

Cota 00



PRODUCIDO POR UN PRODUCTO EDUCATIVO DE AUTODESK

Resumen Acero Cuadro de pilares	_cng. total (m)	Peso+10% (kg)	Total
E 500 SD, Ys=1.15 $\varnothing 6$	3152.6	770	9375
$\varnothing 8$	1921.0	834	
$\varnothing 10$	948.1	643	
$\varnothing 12$	1254.8	1226	
$\varnothing 16$	1315.0	2283	
$\varnothing 20$	918.0	2490	
$\varnothing 25$	266.4	1129	


Longitud de solape (cm)				
Diámetro de la barra Ø	Barra traccionada		Barra comprimida	
	Posición I	Posición II	Posición I	Posición II
≤12	50	66	42	55
14	59	77	49	64
16	67	88	56	73
20	96	125	80	104

Cuadro de características según EHE-08		
Elemento	Especificaciones del elemento	Tipo de control
Hormigón	HA-25/B/IIa	Normal
Acero de armaduras	B500 SD	Normal


	FECHA	NOMBRE	FIRMA	ESCUELA POLITÉCNICA SUPERIOR LINARES	
DIBUJADO	28/06/16	Cristian Águila O			
COMPROBADO					
ESCALA:	Proyecto de construcción de aparcamiento Cine San Miguel			Nº PLANO	Nº HOJA
Sin escala				5	4 / 4
				Cuadro de pilares	
				SUSTITUYE A:	
				SUSTITUIDO POR:	

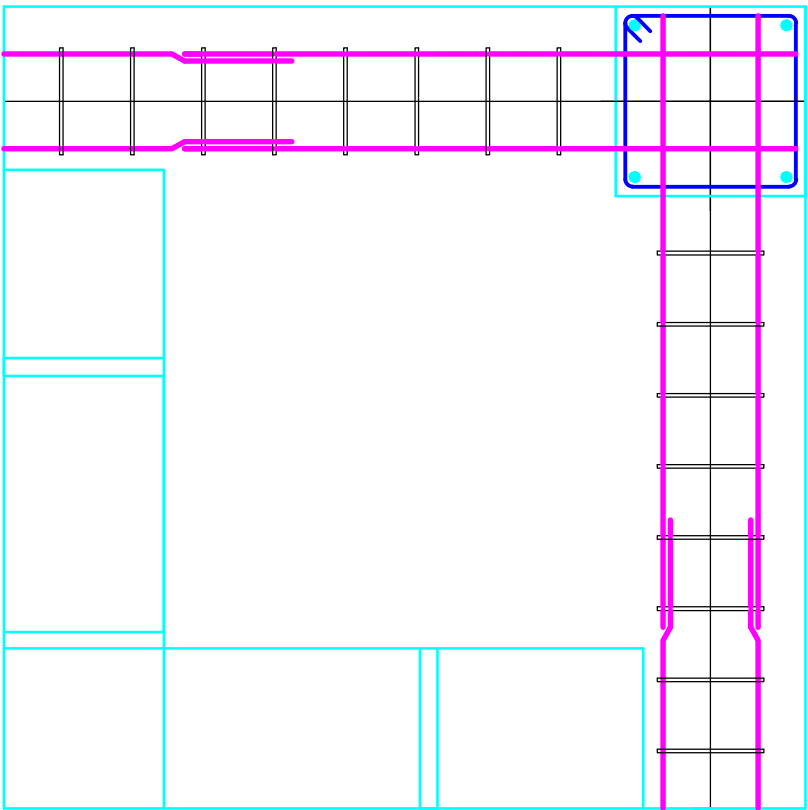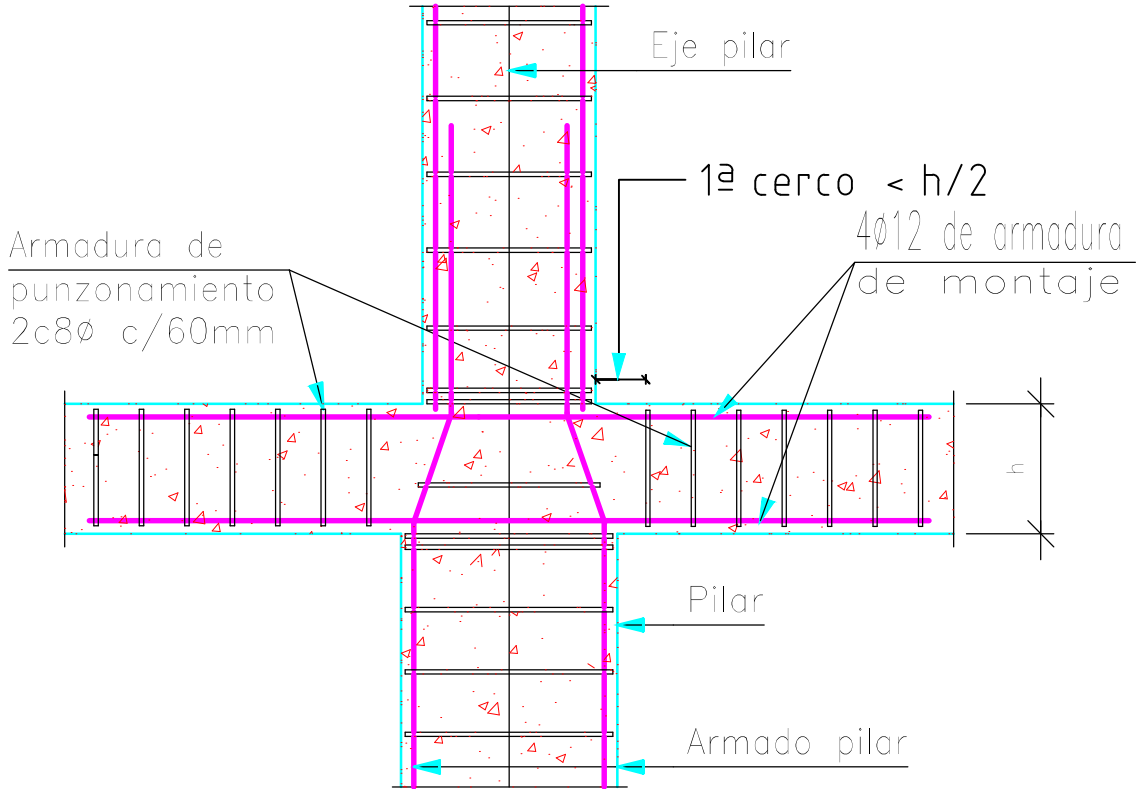

Esquema disposición en esquina

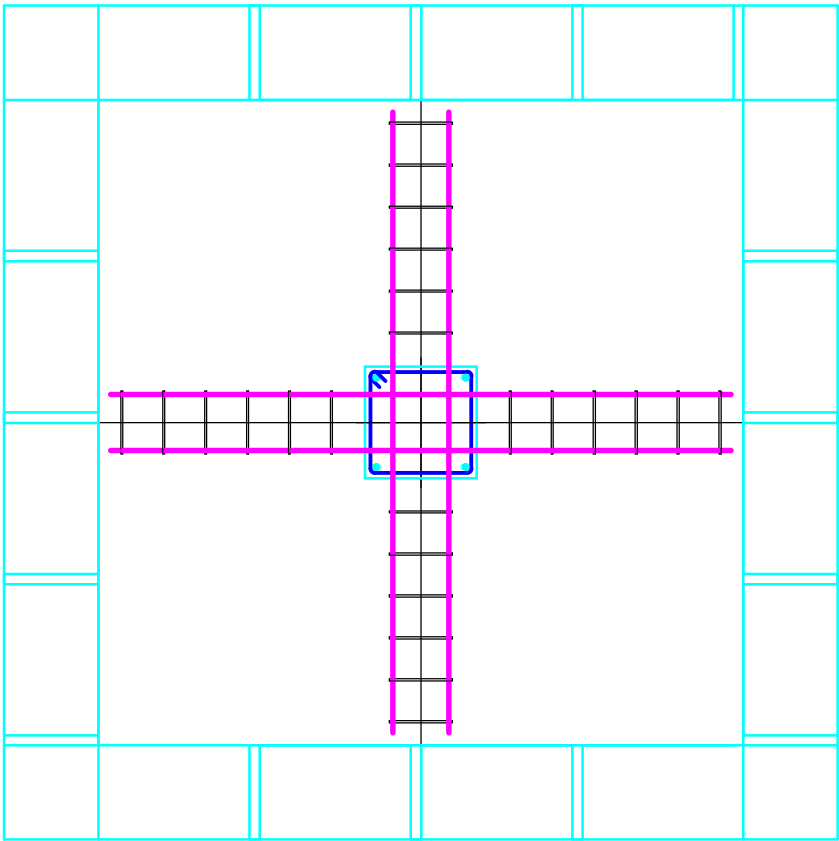

Esquema disposición en cruz en planta

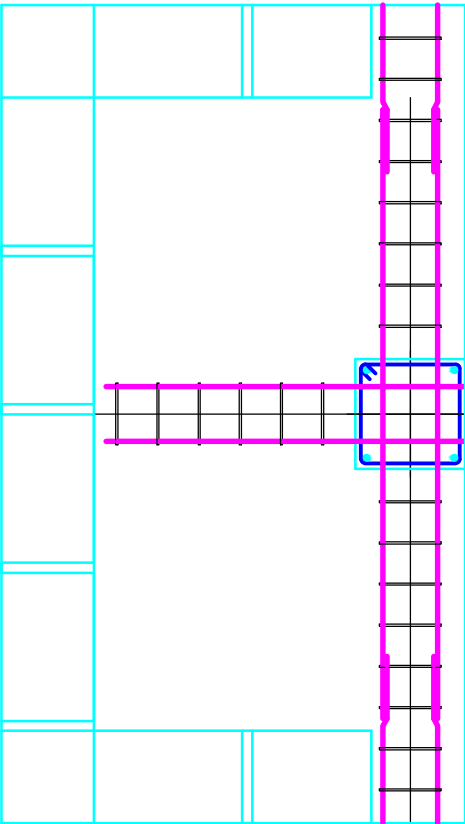

Esquema disposición en medianera

Longitud de solape (cm)				
Diámetro de la barra Ø	Barra traccionada		Barra comprimida	
	Posición I	Posición II	Posición I	Posición II
≤12	50	66	42	55
14	59	77	49	64
16	67	88	56	73
20	96	125	80	104


Cuadro de características según EHE-08		
Elemento	Especificaciones del elemento	Tipo de control
Hormigón	HA-25/B/IIa	Normal
Acero de armaduras	B500 SD	Normal

	FECHA	NOMBRE	FIRMA
DIBUJADO	28/06/16	Cristian Águila O	
COMPROBADO			

ESCUELA POLITÉCNICA SUPERIOR
LINARES

ESCALA: Sin escala	Proyecto de construcción de aparcamiento Cine San Miguel Detalle crucetas de refuerzo	Nº PLANO 6.1	Nº HOJA 1/1
		SUSTITUYE A:	
		SUSTITUIDO POR:	

DETALLES DE IMPERMEABILIZACION DE CUBIERTAS

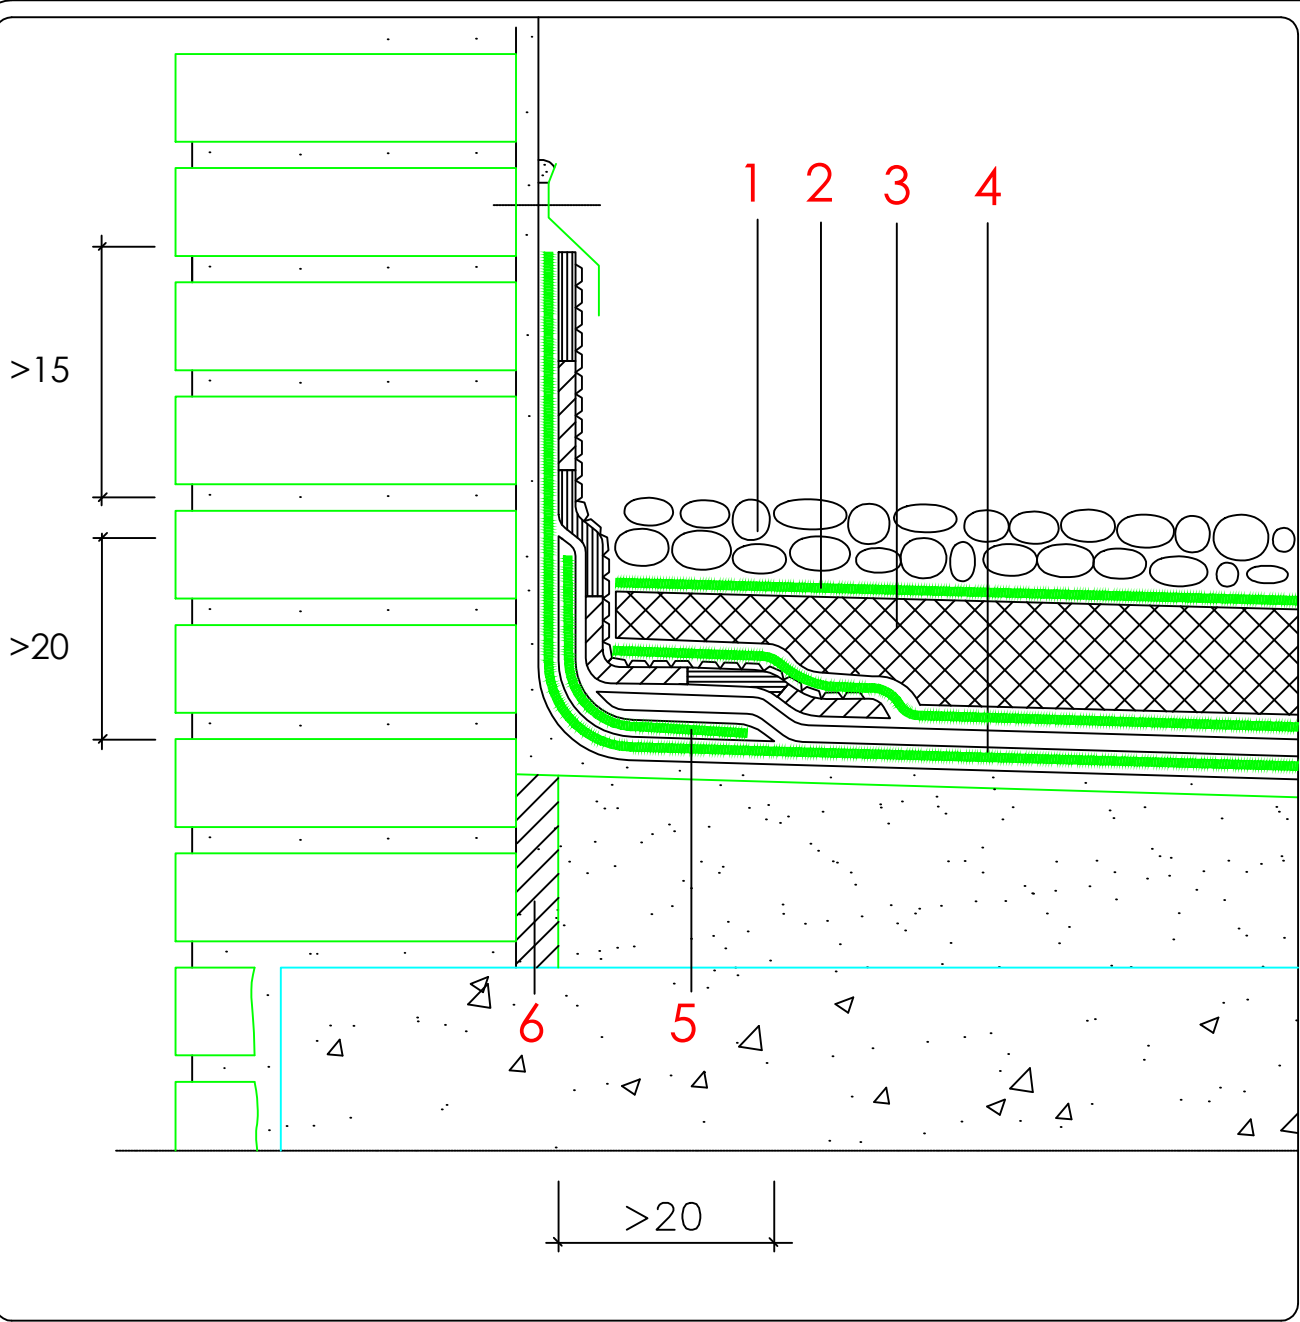

ENCUENTRO CON PETO


- 1. PROTECCION 5cm. DE GRAVA
- 2. CAPA SEPARADORA GEOTEXTIL 150gr/m2
- 3. AISLAMIENTO TERMICO
- 4. MEMBRANA TIPO PN-1
- 5. MEMBRANA DE REFUERZO TIPO PN-1
- 6. POREXPAN 2cm. JUNTA DE CONTORNO

	FECHA	NOMBRE	FIRMA	ESCUELA POLITÉCNICA SUPERIOR LINARES		
DIBUJADO	28/06/16	Cristian Águila O				
COMPROBADO						
ESCALA: Sin escala	Proyecto de construcción de aparcamiento Cine San Miguel Detalle cubierta no transitable			Nº PLANO 6.2	Nº HOJA 1/2	
SUSTITUYE A:						
SUSTITUIDO POR:						

DESAGUE DE PLUVIALES


- 1. MEMBRANA IMPERMEABILIZANTE.
- 2. REFUERZO.
- 3. CAZOLETA DE DESAGUE.

- EL SUMIDERO DEBE ESTAR COLOCADO POR DEBAJO DEL NIVEL INFERIOR DEL FALDON DE LA CUBIERTA Y ESTARAN PROVISTOS DE UNA PROTECCION (REJILLA, ALCACHOFA, ETC)
- LA MEMBRANA IMPERMEABILIZANTE IRA PERFECTAMENTE ADHERIDA A LA CAZOLETA, DEBIENDO COLOCARSE ENTRE ESTA Y EL SOPORTE UNA LAMINA DE REFUERZO.
- LA CAPA SUPERIOR DE LA IMPERMEABILIZACION DEBE SOLAPAR 10 cm SOBRE LA PARTE SUPERIOR DEL SUMIDERO.

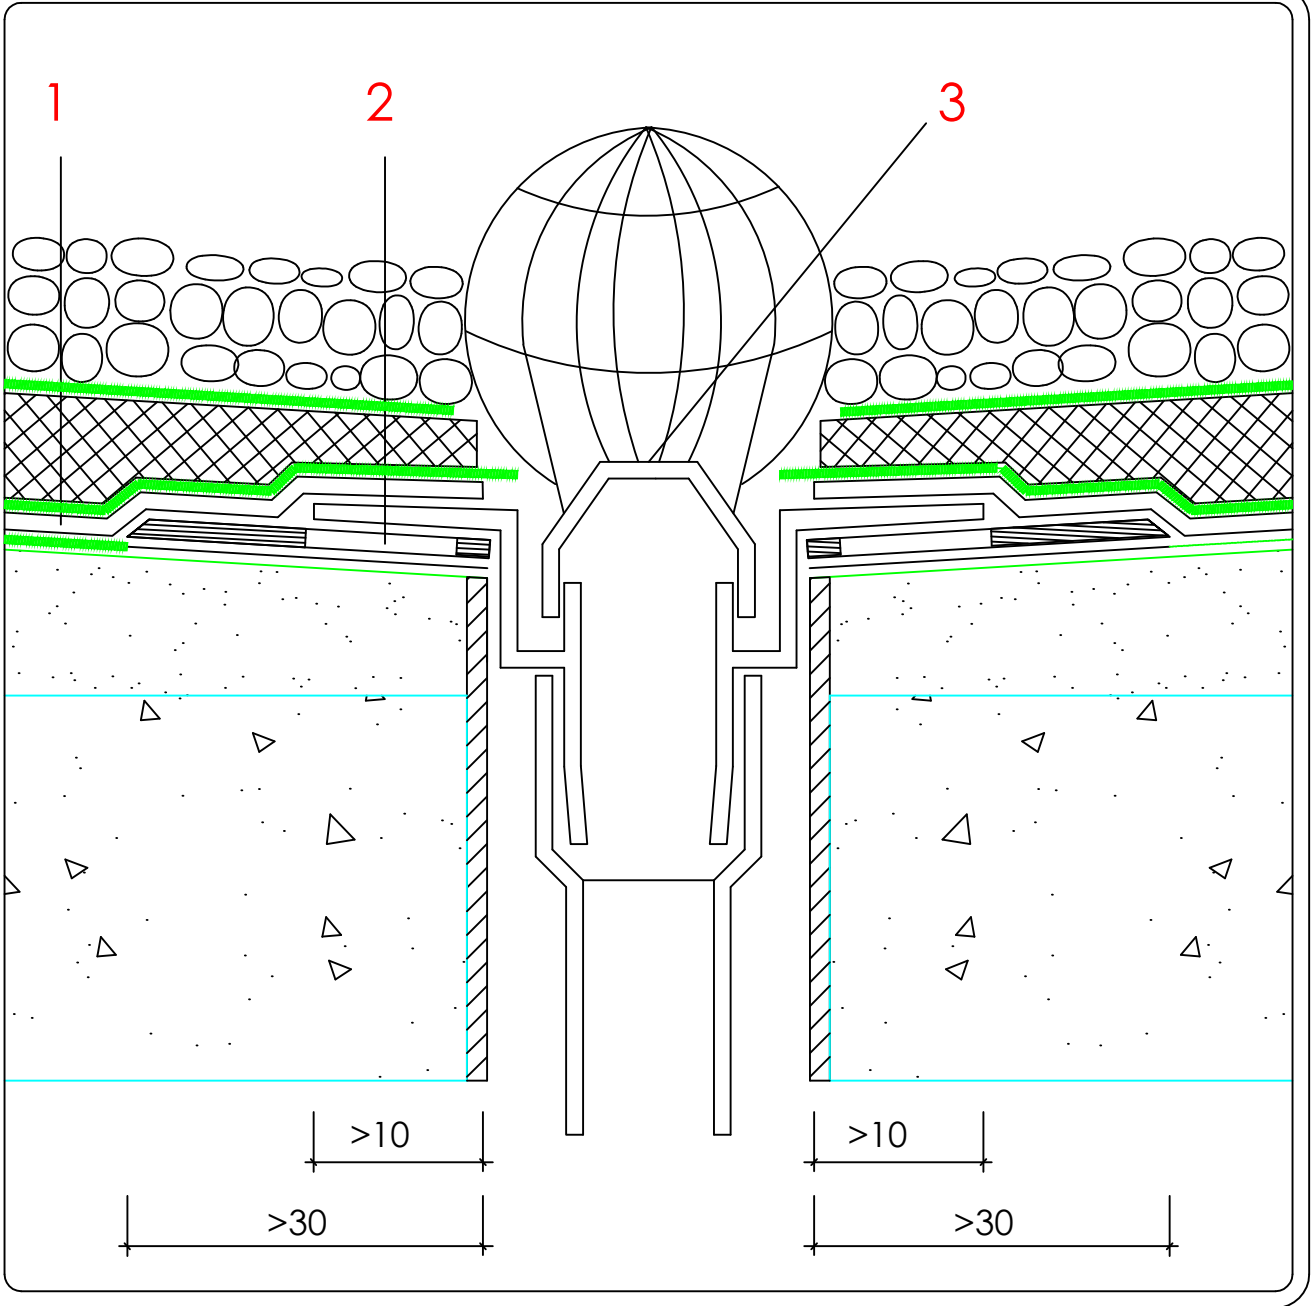


	FECHA	NOMBRE	FIRMA	ESCUELA POLITÉCNICA SUPERIOR LINARES		
DIBUJADO	28/06/16	Cristian Águila O				
COMPROBADO						
ESCALA: Sin escala	Proyecto de construcción de aparcamiento Cine San Miguel Detalle desagüe de pluviales			Nº PLANO 6.2	Nº HOJA 2/2	
				SUSTITUYE A:		
				SUSTITUIDO POR:		

Anclaje de forjado a fachada existente

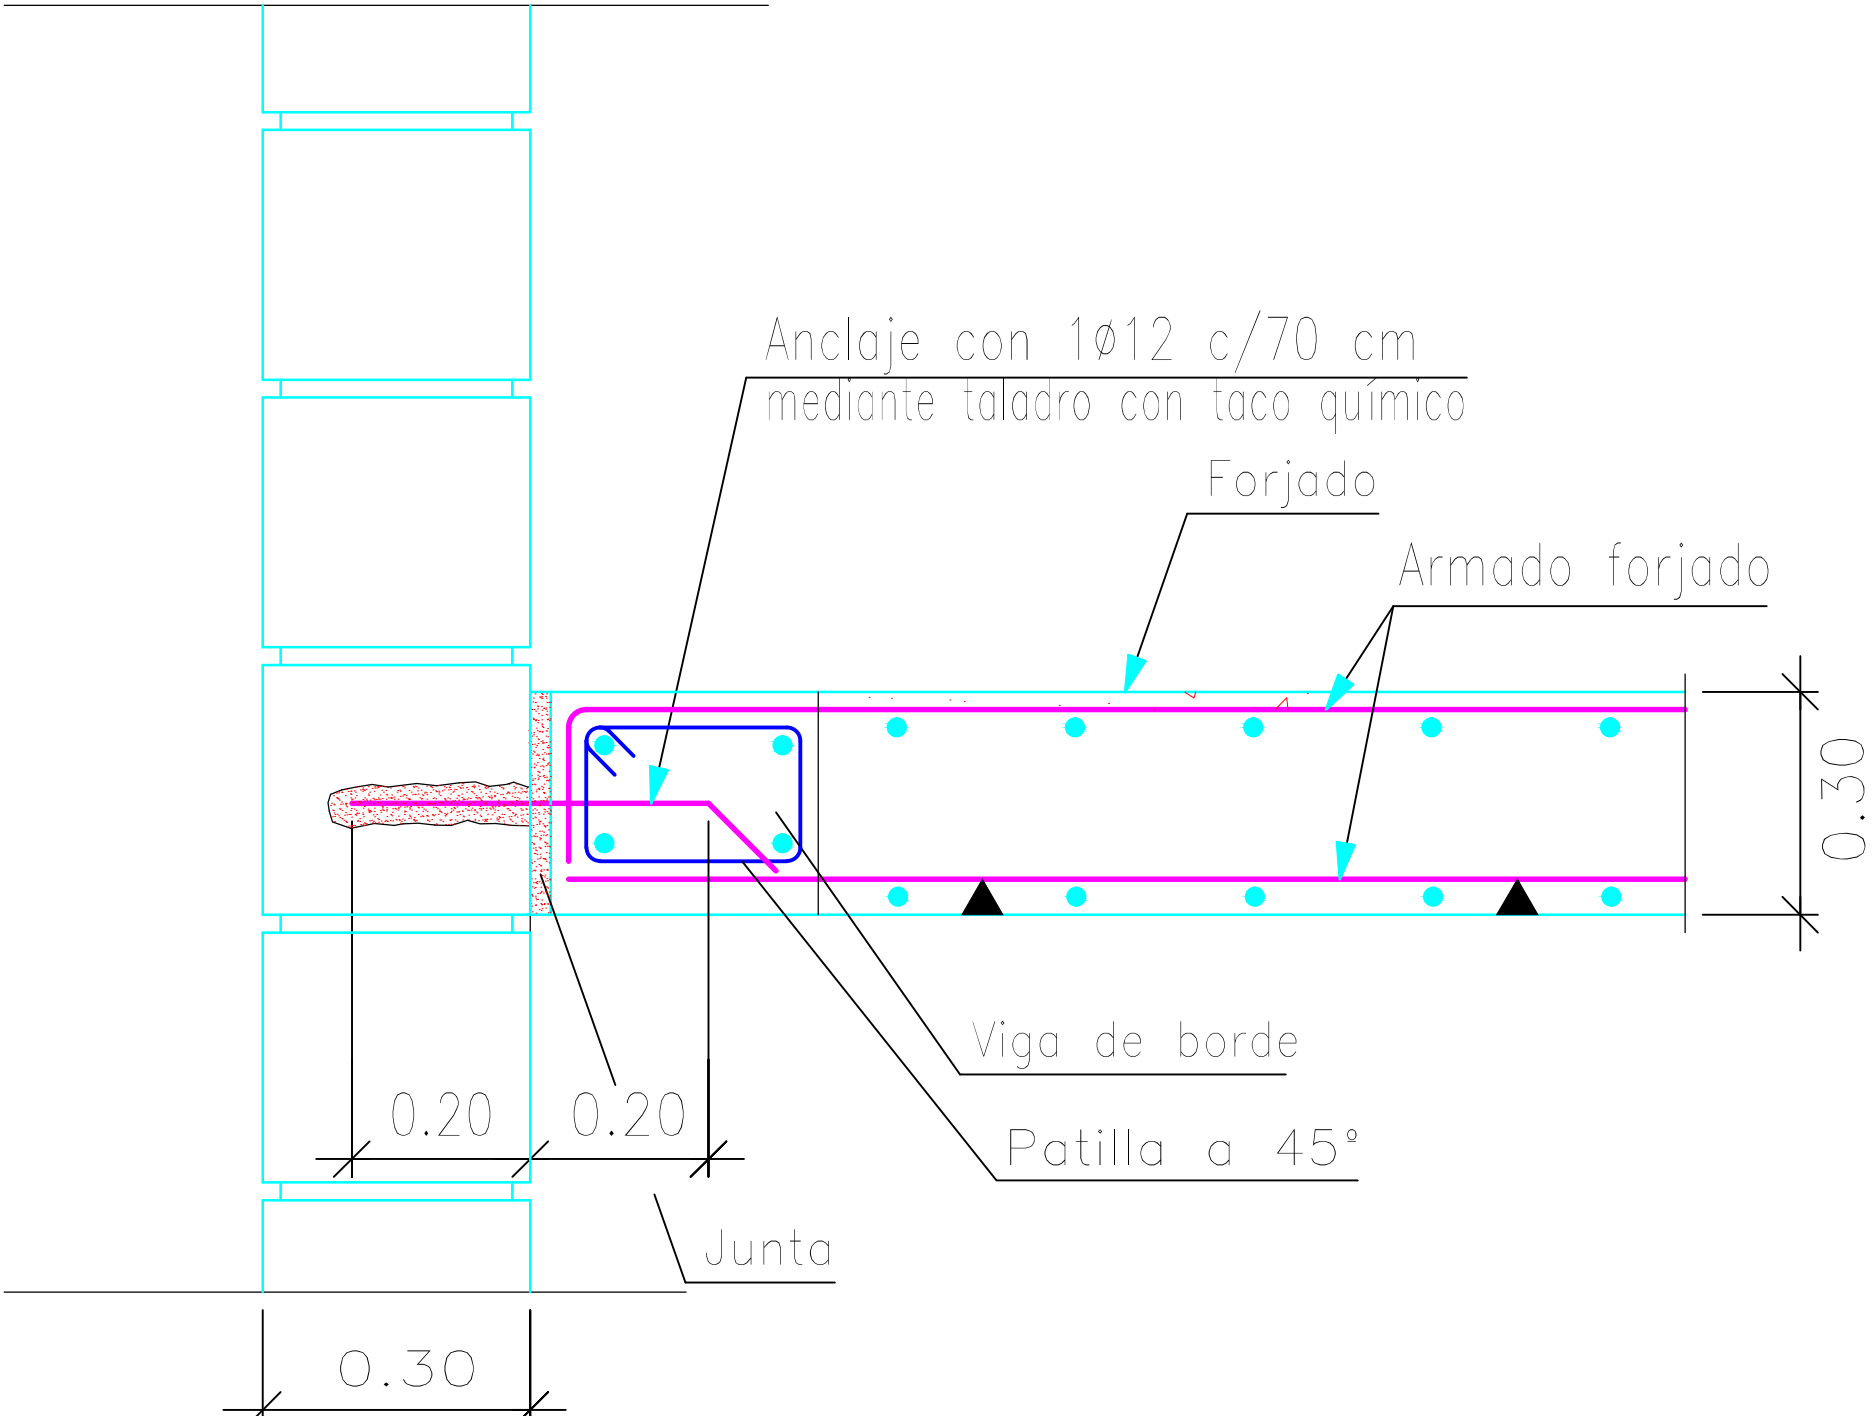


Longitud de solape (cm)					Cuadro de características según EHE-08			FECHA	NOMBRE	FIRMA	ESCUELA POLITÉCNICA SUPERIOR LINARES		
Diámetro de la barra Ø	Barra traccionada		Barra comprimida										
	Posición I	Posición II	Posición I	Posición II									
≤12	50	66	42	55	Elemento	Especificaciones del elemento	Tipo de control	ESCALA: Sin escala	Proyecto de construcción de aparcamiento Cine San Miguel Detalle anclaje de fachada			Nº PLANO 6.3	Nº HOJA 1/1
14	59	77	49	64	Hormigón	HA-25/B/IIa	Normal						
16	67	88	56	73	Acero de armaduras	B500 SD	Normal					SUSTITUYE A:	
20	96	125	80	104							SUSTITUIDO POR:		

Foso de ascensor.

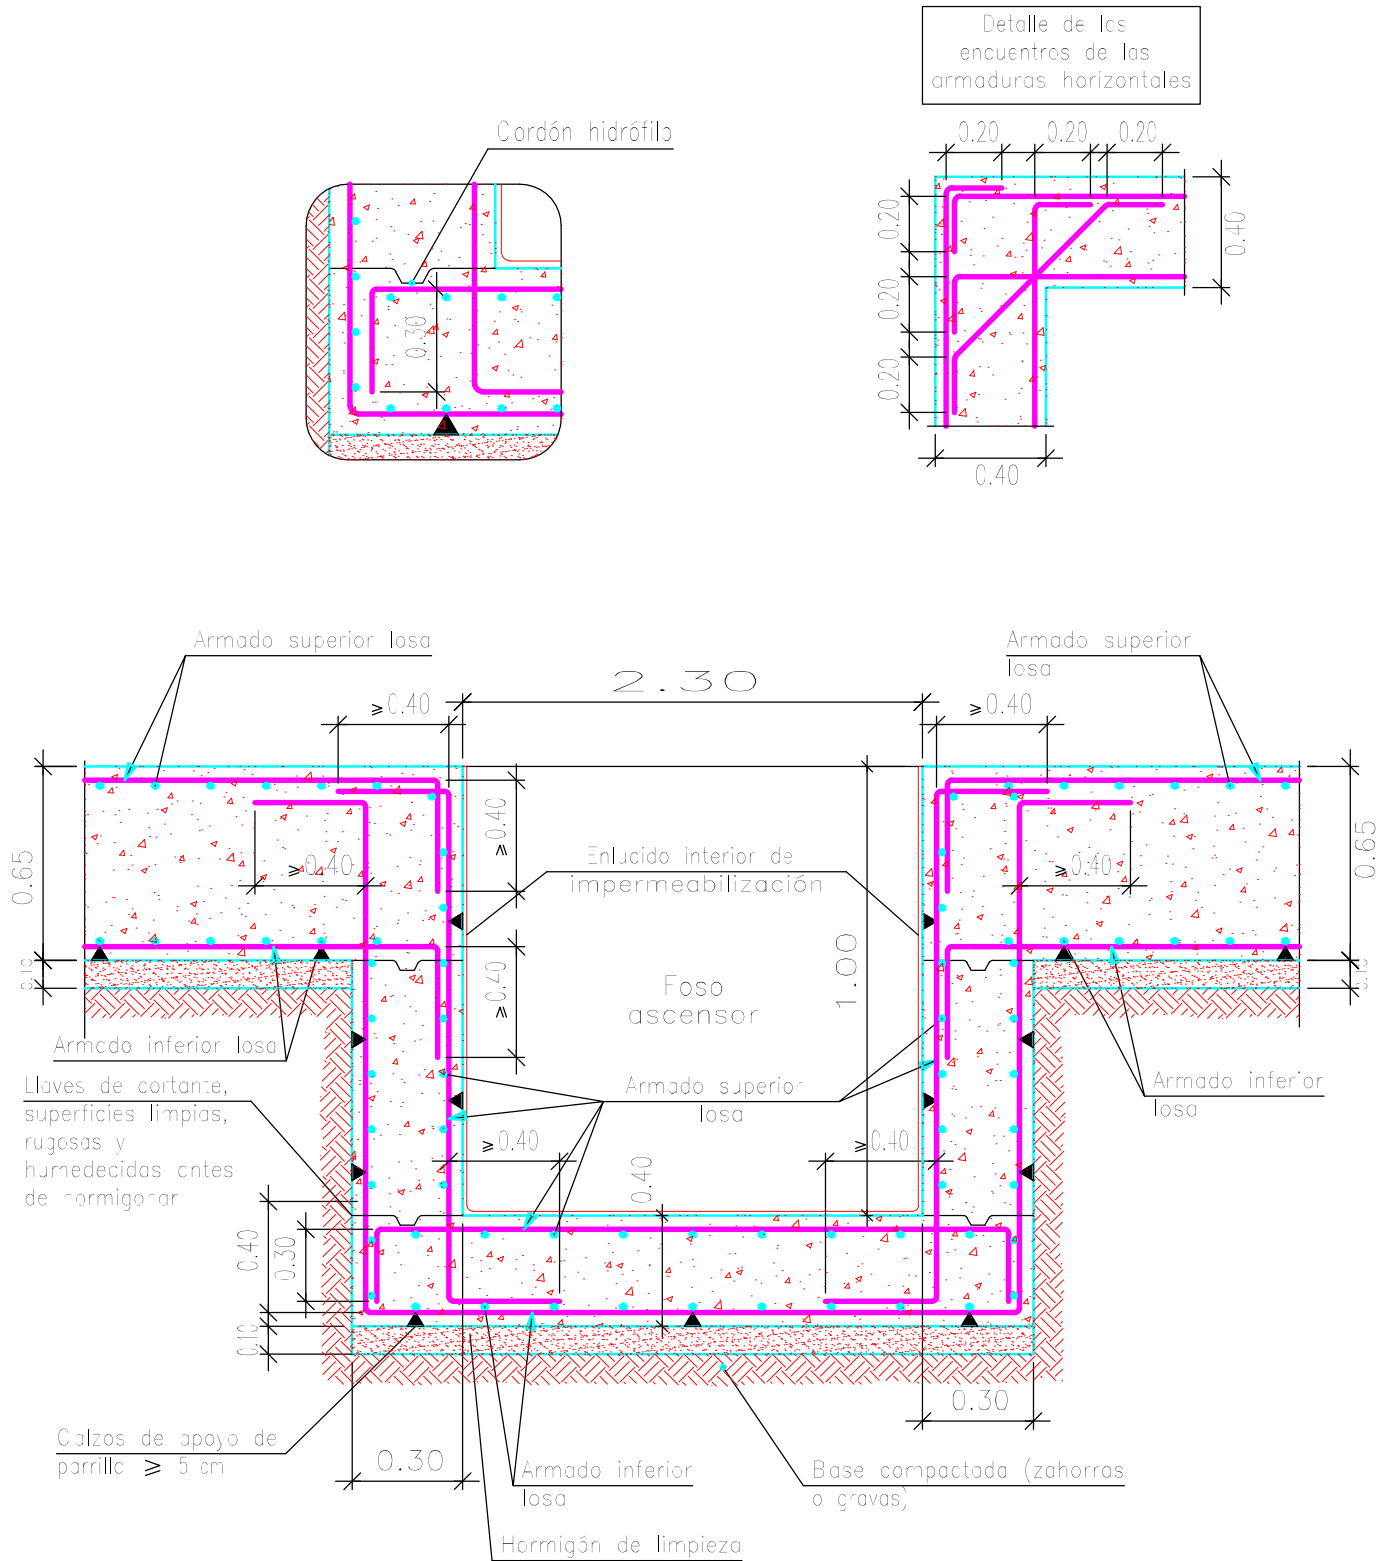

Longitud de solape (cm)					Cuadro de características según EHE-08				FECHA	NOMBRE	FIRMA	ESCUELA POLITÉCNICA SUPERIOR LINARES		
Diámetro de la barra Ø	Barra traccionada		Barra comprimida					DIBUJADO	28/06/16	Cristian Águila O				
	Posición I	Posición II	Posición I	Posición II				COMPROBADO						
≤12	50	66	42	55	Elemento	Especificaciones del elemento	Tipo de control	ESCALA:	Proyecto de construcción de aparcamiento Cine San Miguel			Nº PLANO	Nº HOJA	
14	59	77	49	64	Hormigón	HA-25/B/IIa	Normal	Sin escala				Detalle foso de ascensor	6.4	1/1
16	67	88	56	73	Acero de armaduras	B500 SD	Normal						SUSTITUYE A:	
20	96	125	80	104								SUSTITUIDO POR:		

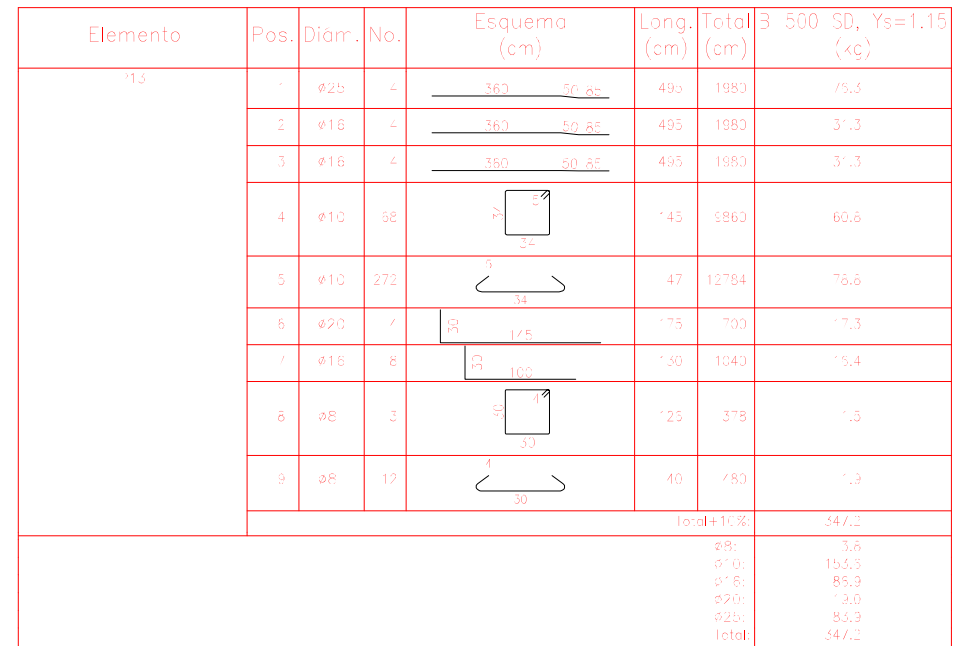


Longitud de solape (cm)				
Diámetro de la barra Ø	Barra traccionada		Barra comprimida	
	Posición I	Posición II	Posición I	Posición II
≤12	50	66	42	55
14	59	77	49	64
16	67	88	56	73
20	96	125	80	104

Cuadro de características según EHE-08		
Elemento	Especificaciones del elemento	Tipo de control
Hormigón	HA-25/B/IIa	Normal
Acero de armaduras	B500 SD	Normal


	FECHA	NOMBRE	FIRMA	ESCUELA POLITÉCNICA SUPERIOR LINARES	
DIBUJADO	28/06/16	Cristian Águila O			
COMPROBADO					
ESCALA:	Proyecto de construcción de aparcamiento Cine San Miguel			Nº PLANO	Nº HOJA
Sin escala				6.5	1/1
				SUSTITUYE A:	
	Detalle armado de pilares			SUSTITUIDO POR:	

Tramo 1		
Geometría	Ámbito	1.400 m
	Espesor	0.15 m
	Huella	0.250 m
	Contrahuella	0.171 m
	Desnivel que salva	4.10 m
	Nº de escalones	24
	Planta final	Nivel 2
Cargas	Planta inicial	Cota 0.0
	Peso propio	3.68 kN/m2
	Peldañeado (Realizado con ladrillo)	1.11 kN/m2
	Solado	1.00 kN/m2
	Barandillas	3.00 kN/m
Materiales	Sobrecarga de uso	3.00 kN/m2
	Hormigón	HA-25, Yc=1.5
	Acero	B 500 SD, Ys=1.15
	Rec. geométrico	3.0 cm


Sección C-C

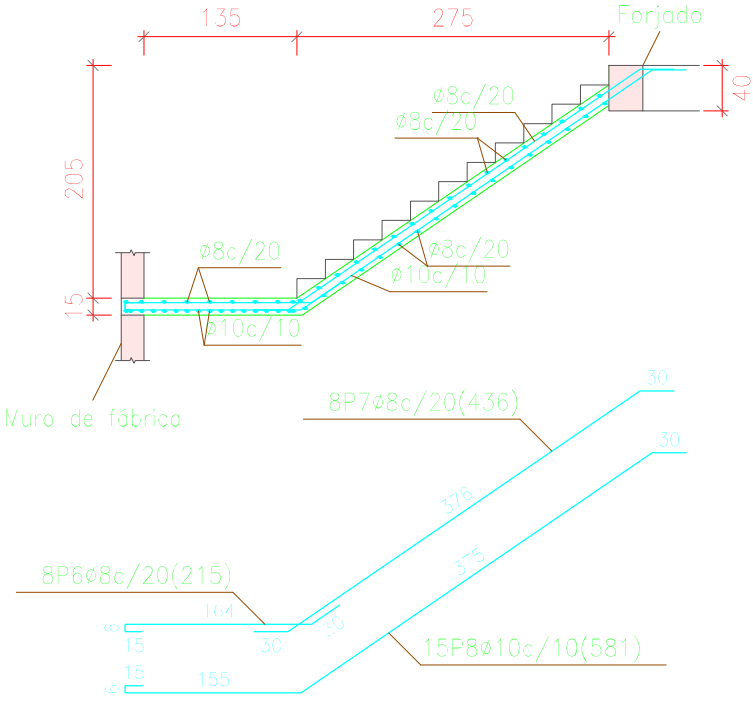


Sección D-D

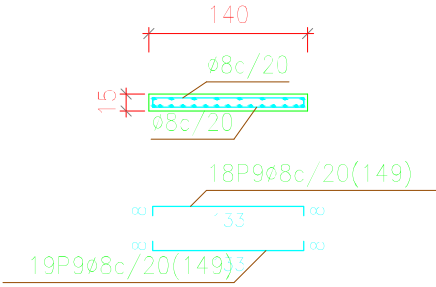


Sección E-E

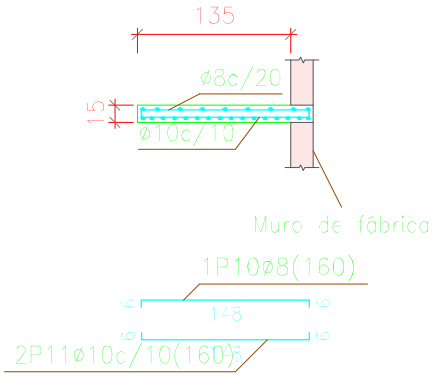



Sección F-F

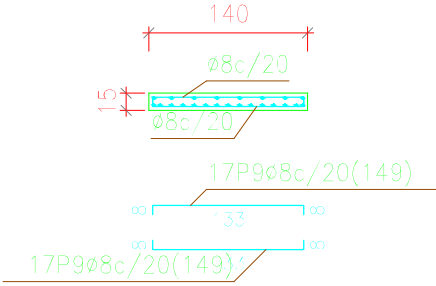

Sección A-A

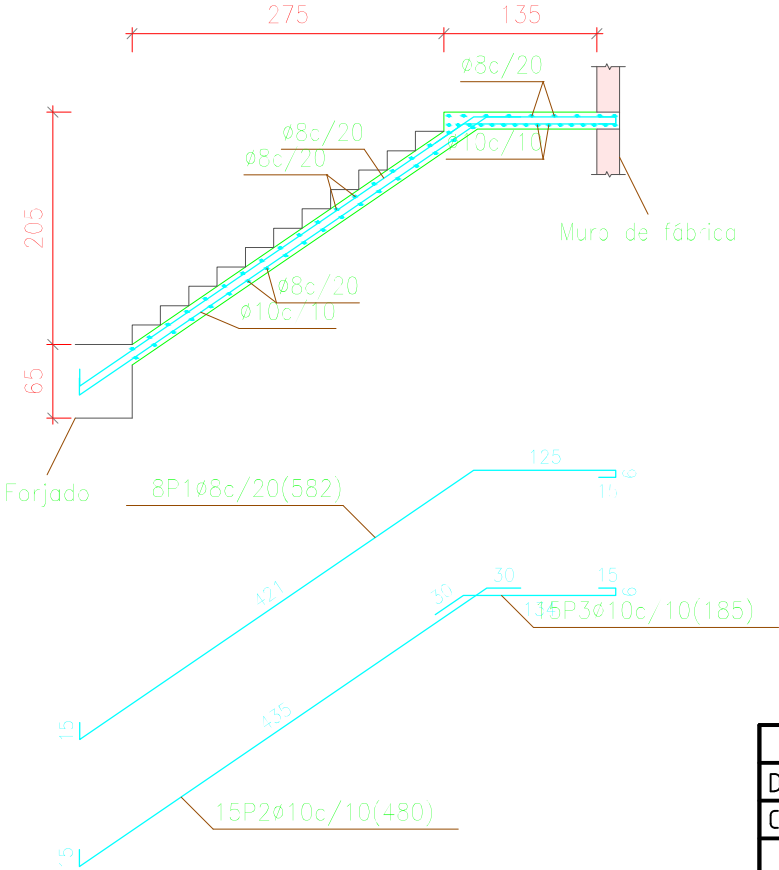

Sección B-B

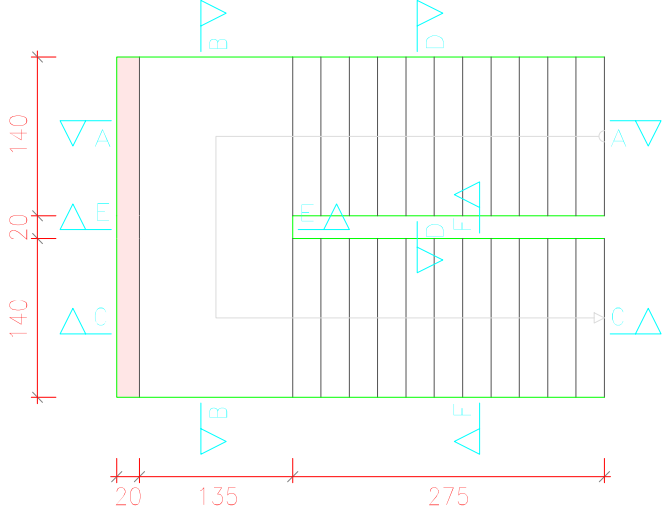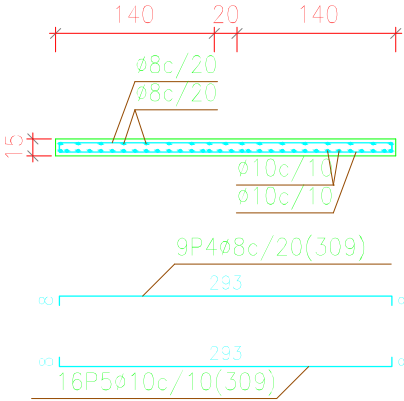

Resumen Acero Escalera	Long. total (m)	Peso+10% (kg)	Total
B 500 SD, Ys=1.15 ø8	233.8	102	
ø10	239.5	162	264

	FECHA	NOMBRE	FIRMA	ESCUELA POLITÉCNICA SUPERIOR LINARES	
DIBUJADO	24/07/16	Cristian Aguila O			
COMPROBADO					
ESCALA:	Proyecto de construcción de aparcamiento Cine San Miguel Detalle Escalera			Nº PLANO 6.6	Nº HOJA 1/1
1:20				SUSTITUYE A:	
				SUSTITUIDO POR:	