

DOCUMENTO 2.- PLANOS

ÍNDICE DE PLANOS

1.- SITUACIÓN

Plano de situación E=1:50000

2.- PLANTA

Plano planta general de distribución de minutas E= 1:10000

7 planos planta carretera JA-4302 (de 2.1 a 2.7) E=1:1000

3.- PERFIL LONGITUDINAL

3 planos del perfil longitudinal (de 3.1 a 3.3) E=1:2500

4.- PERFIL TRANSVERSAL

24 planos de perfiles transversales (de 4.1 a 4.24) E=1:500

5.- SECCIÓN TIPO

Plano sección tipo E=1:100

6.- RED DE SANEAMIENTO

4 planos red de saneamiento (de 6.3 a 6.6) E=1:1000

Detalle zanja saneamiento

Detalle sección saneamiento

7.- RED DE DISTRIBUCIÓN DE AGUA

3 planos red de distribución de agua (de 7.3 a 7.5) E=1:1000

Detalle zanjas

Detalle sección de red

8.- DRENAJE

7 planos planta drenaje (de 8.1 a 8.7) E=1:1000

Detalle sumidero

Detalle pozo de registro

9.- SOLUCIÓN AL TRÁFICO

Plano primera fase E=1:50000


Plano segunda fase E=1:50000

10.- SEÑALIZACIÓN


7 planos planta señalización JA-4302 (de 10.1 a 10.7)

2 planos detalle marcas viales E=1:100


1 plano detalle señalización vertical E=1:100

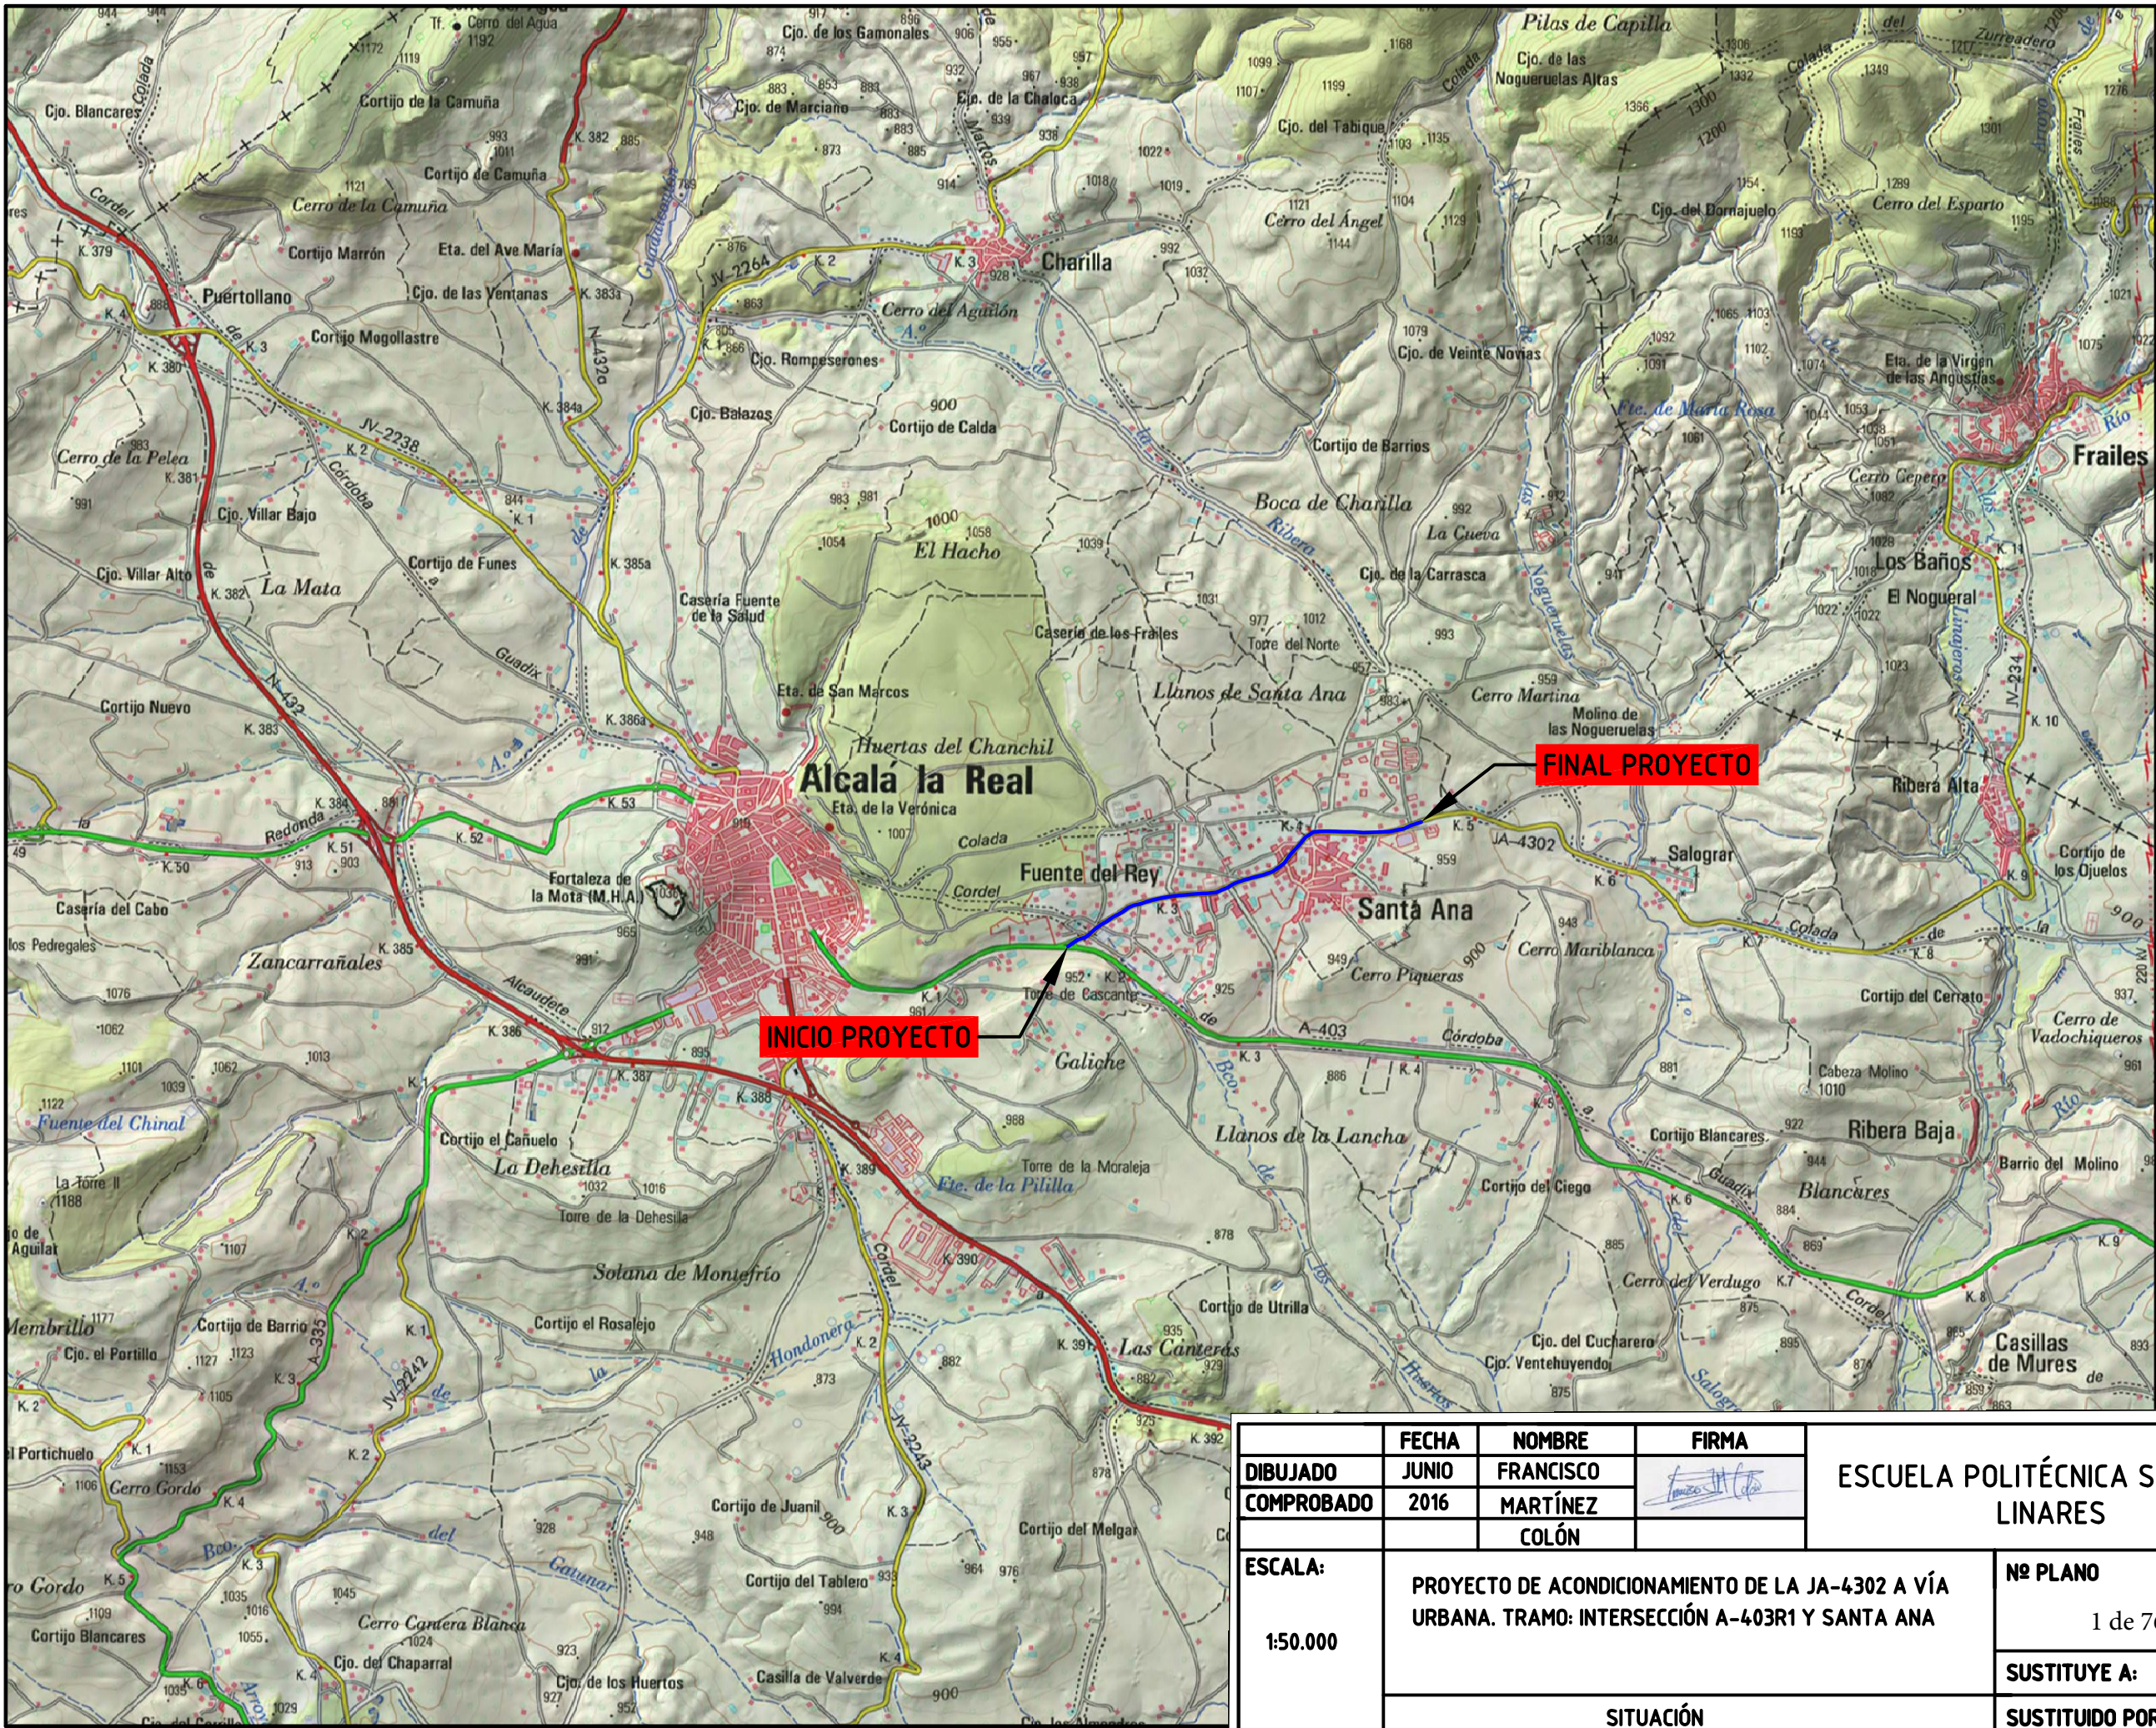


	FECHA	NOMBRE	FIRMA	ESCUELA POLITÉCNICA SUPERIOR LINARES
DIBUJADO	JUNIO	FRANCISCO		
COMPROBADO	2016	MARTÍNEZ		
		COLÓN		
ESCALA: 1:50.000	PROYECTO DE ACONDICIONAMIENTO DE LA JA-4302 A VÍA URBANA. TRAMO: INTERSECCIÓN A-403R1 Y SANTA ANA			Nº PLANO 1.1 1 de 76
				SUSTITUYE A:
	SITUACIÓN			SUSTITUIDO POR:

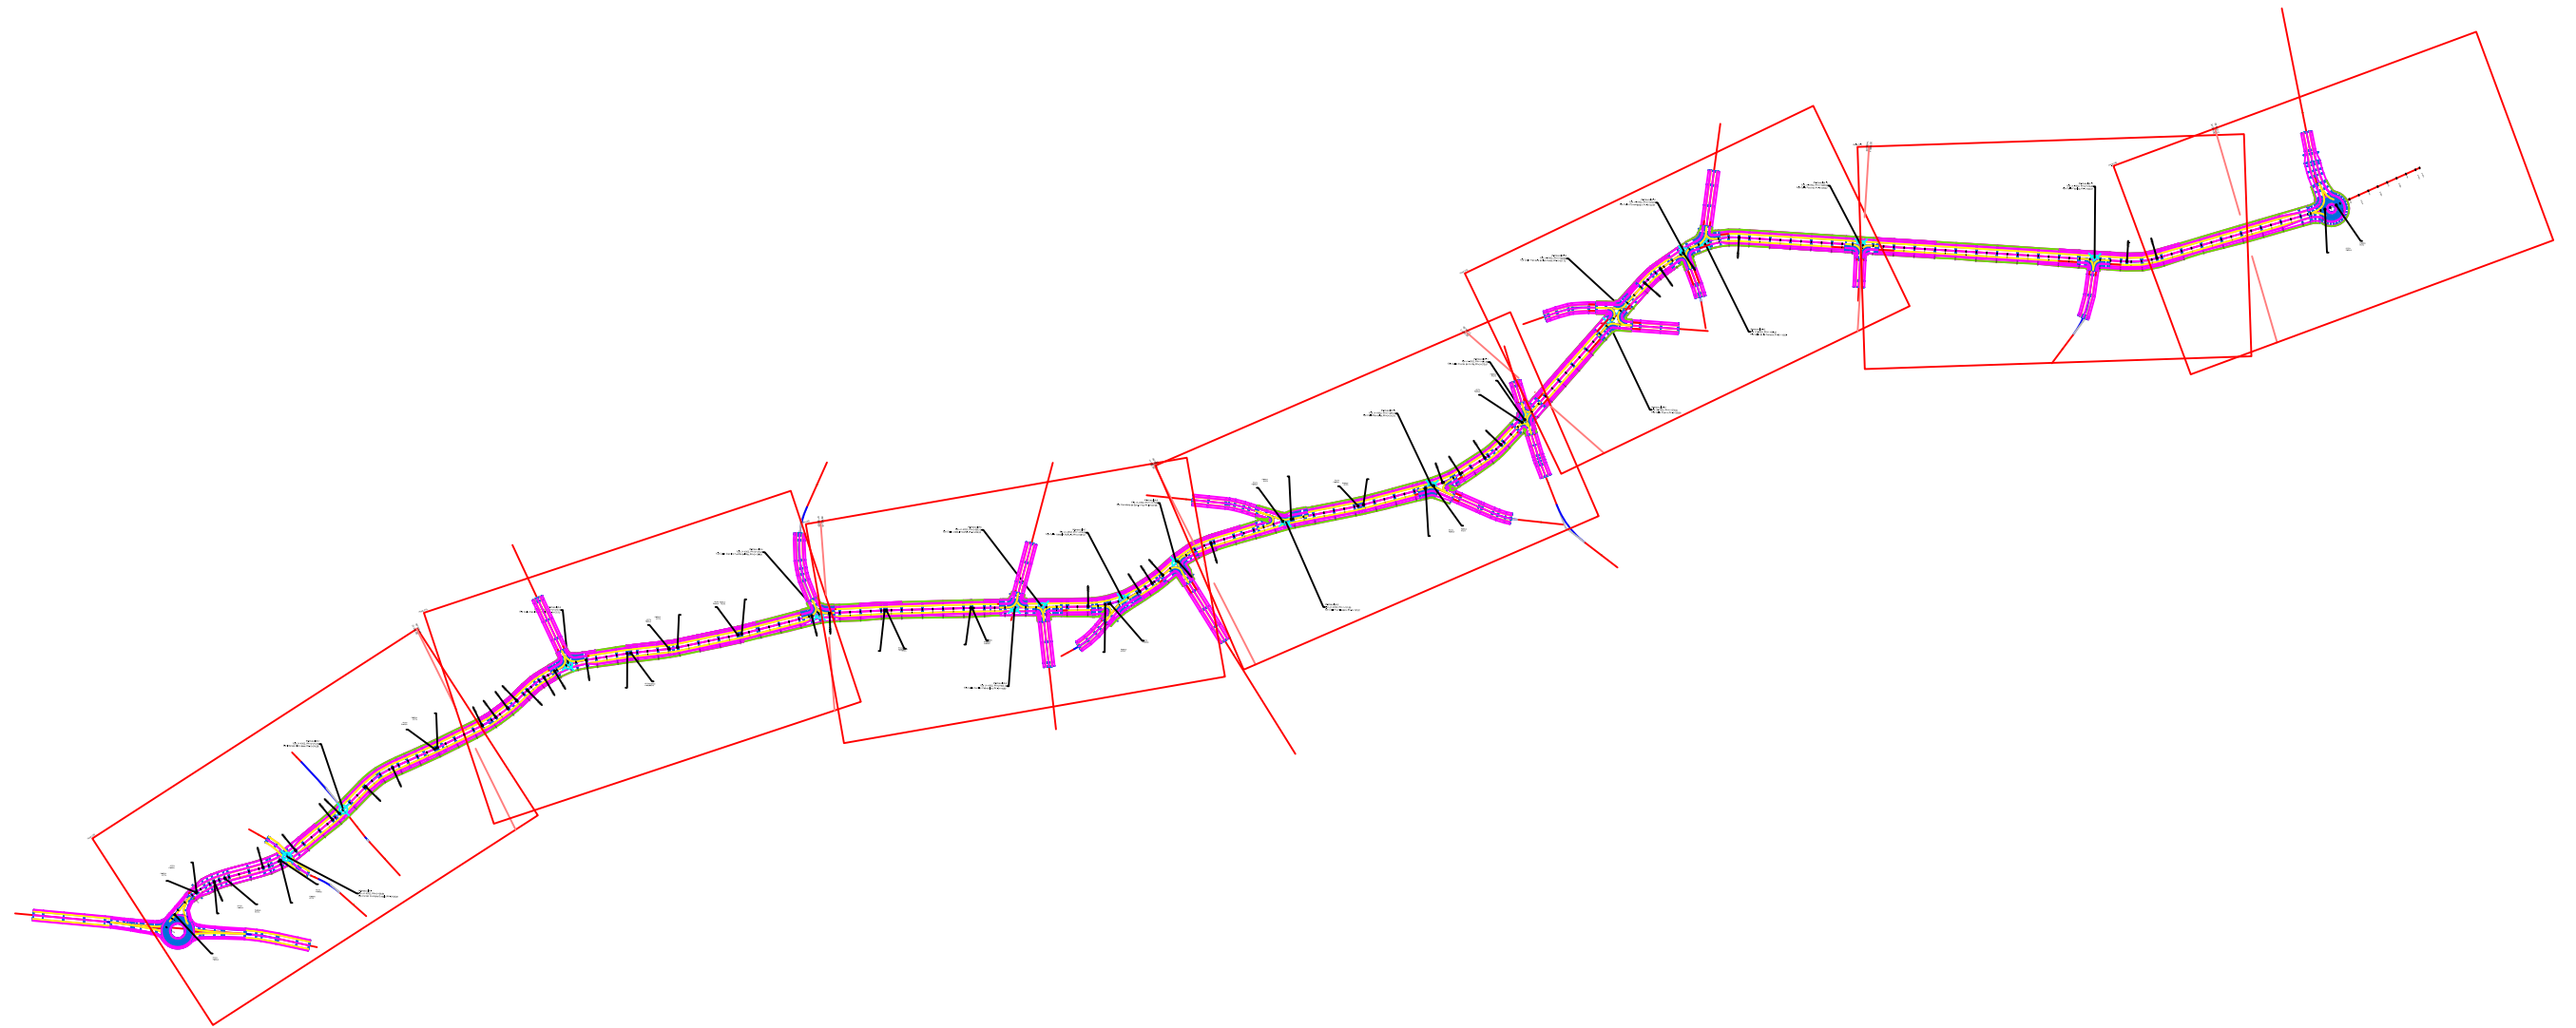

	FECHA	NOMBRE	FIRMA	ESCUELA POLITÉCNICA SUPERIOR LINARES		
DIBUJADO	Junio	FRANCISCO				
COMPROBADO	2016	MARTÍNEZ				
		COLÓN				
ESCALA: 1:10.000	PROYECTO DE ACONDICIONAMIENTO DE LA JA-4302 A VÍA URBANA. TRAMO: INTERSECCIÓN A-403R1 Y SANTA ANA			Nº PLANO 2.0	2 de 76	
	PLANTA GENERAL. DISTRIBUCION DE MINUTAS			SUSTITUYE A:		
				SUSTITUIDO POR:		

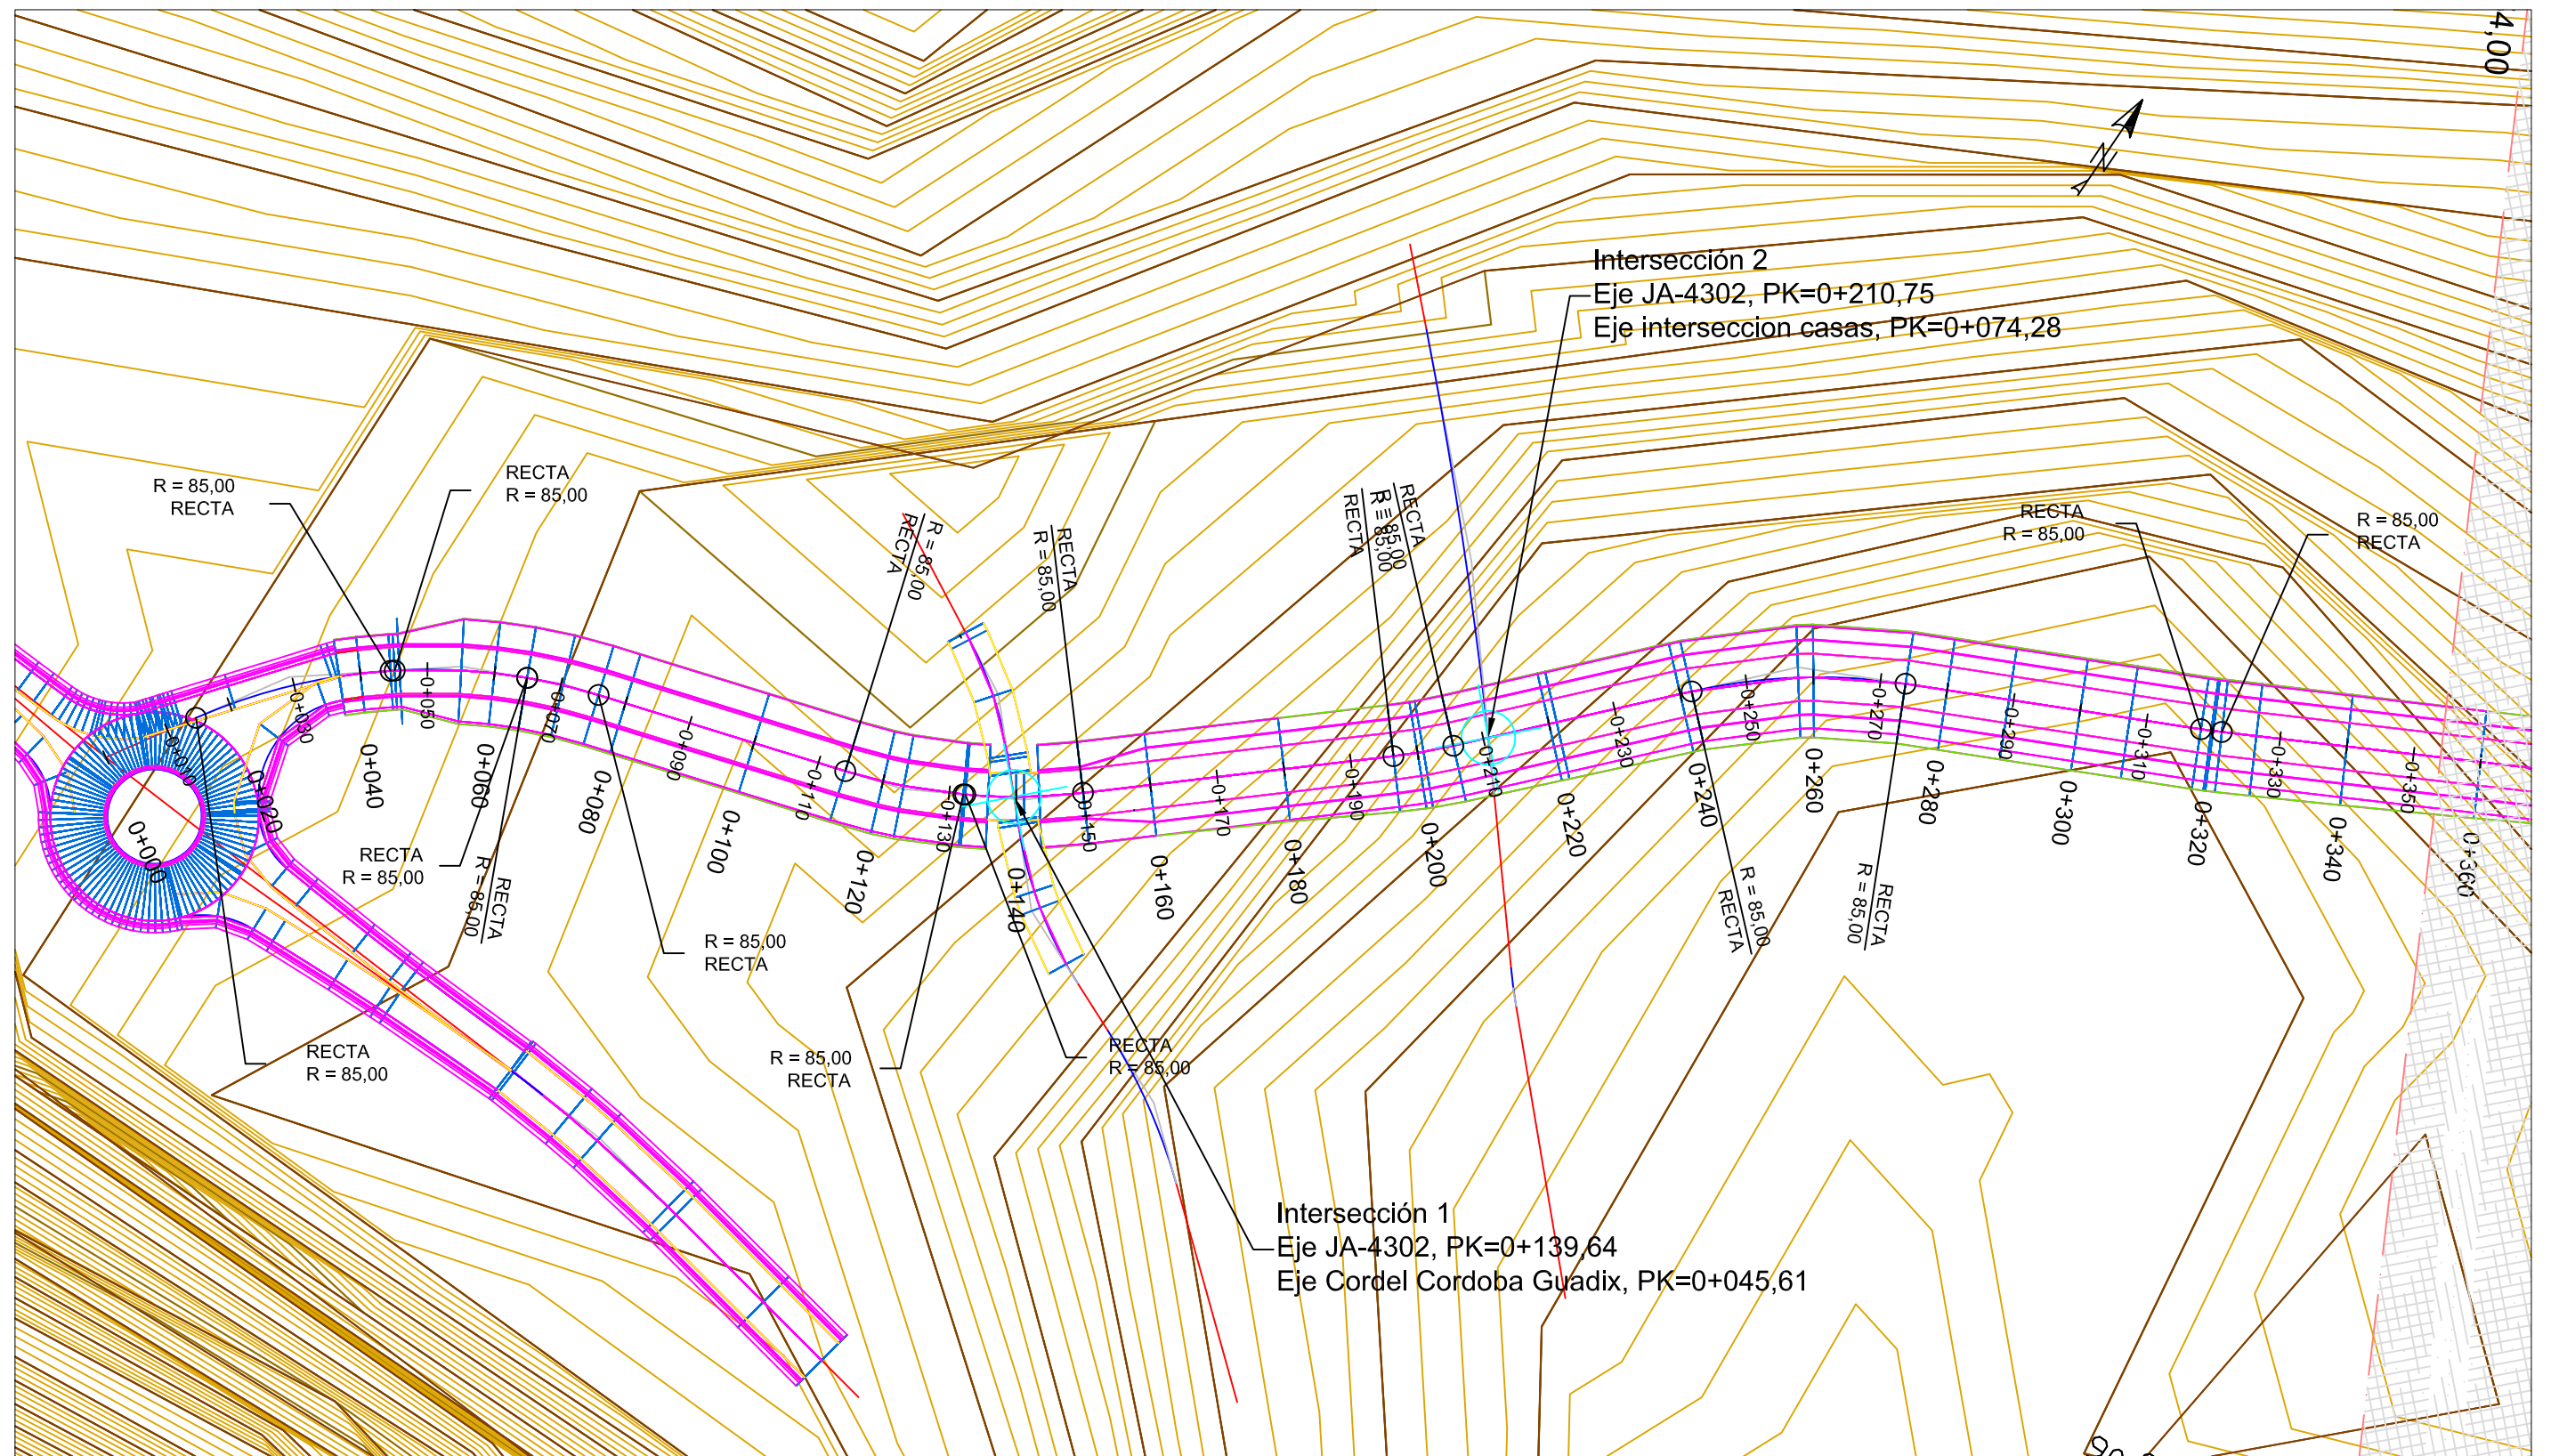


SECCIÓN USUAL


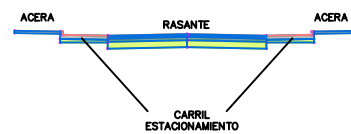


SECCIÓN INTERSECCIONES/ TRAMOS ESPECIALES



	FECHA	NOMBRE	FIRMA	ESCUELA POLITÉCNICA SUPERIOR LINARES		
DIBUJADO	Junio	FRANCISCO				
COMPROBADO	2016	MARTÍNEZ				
		COLÓN				
ESCALA:	PROYECTO DE ACONDICIONAMIENTO DE LA JA-4302 A VÍA URBANA. TRAMO: INTERSECCIÓN A-403R1 Y SANTA ANA			Nº PLANO		
1:1000				2.1	3 de 76	
	PLANTA GENERAL			SUSTITUYE A:		
				SUSTITUIDO POR:		

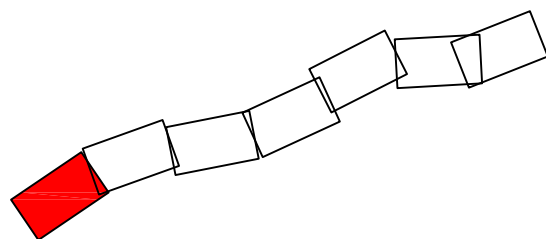

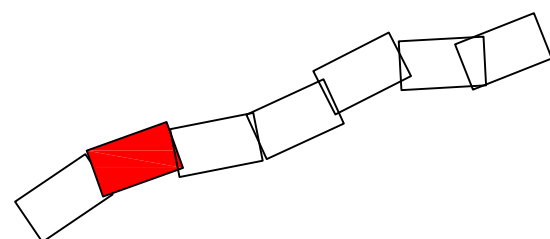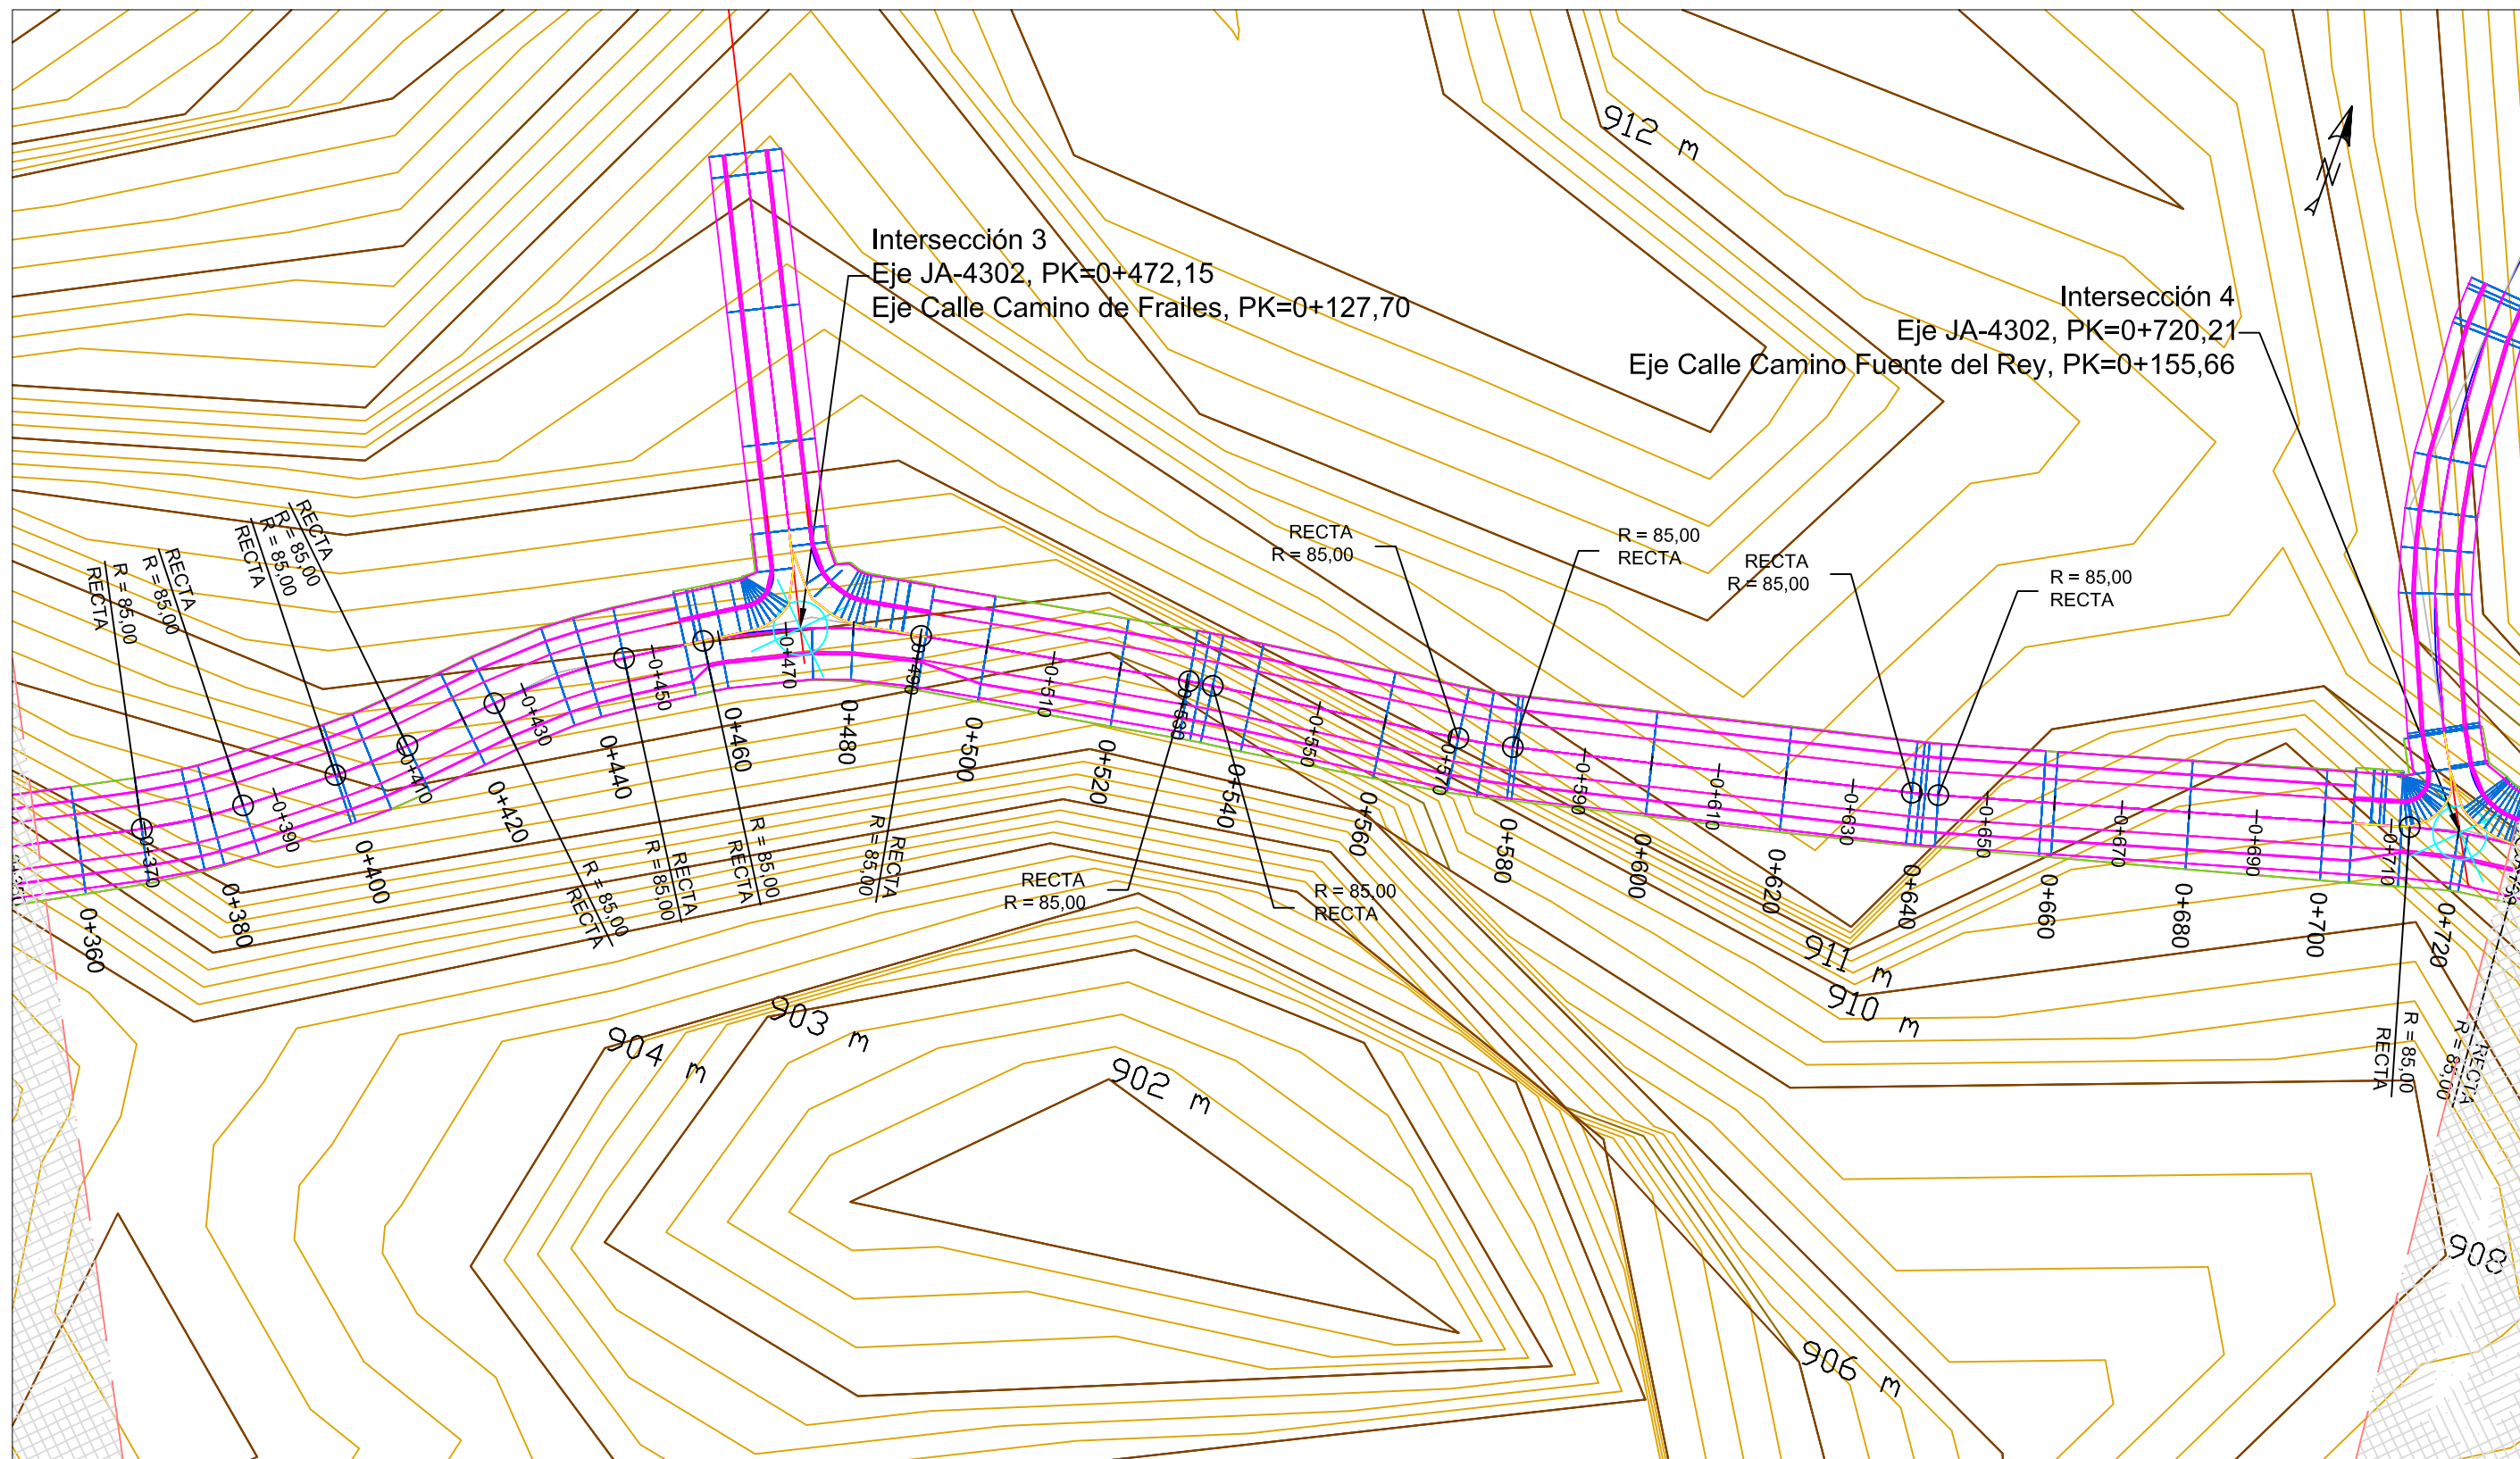


SECCIÓN USUAL



SECCIÓN INTERSECCIONES/ TRAMOS ESPECIALES



	FECHA	NOMBRE	FIRMA	ESCUELA POLITÉCNICA SUPERIOR LINARES	
DIBUJADO	Junio	FRANCISCO			
COMPROBADO	2016	MARTÍNEZ			
		COLÓN			
ESCALA:	PROYECTO DE ACONDICIONAMIENTO DE LA JA-4302 A VÍA URBANA. TRAMO: INTERSECCIÓN A-403R1 Y SANTA ANA			Nº PLANO	4 de 76
1:1000				2.2	
	PLANTA GENERAL			SUSTITUYE A:	
				SUSTITUIDO POR:	

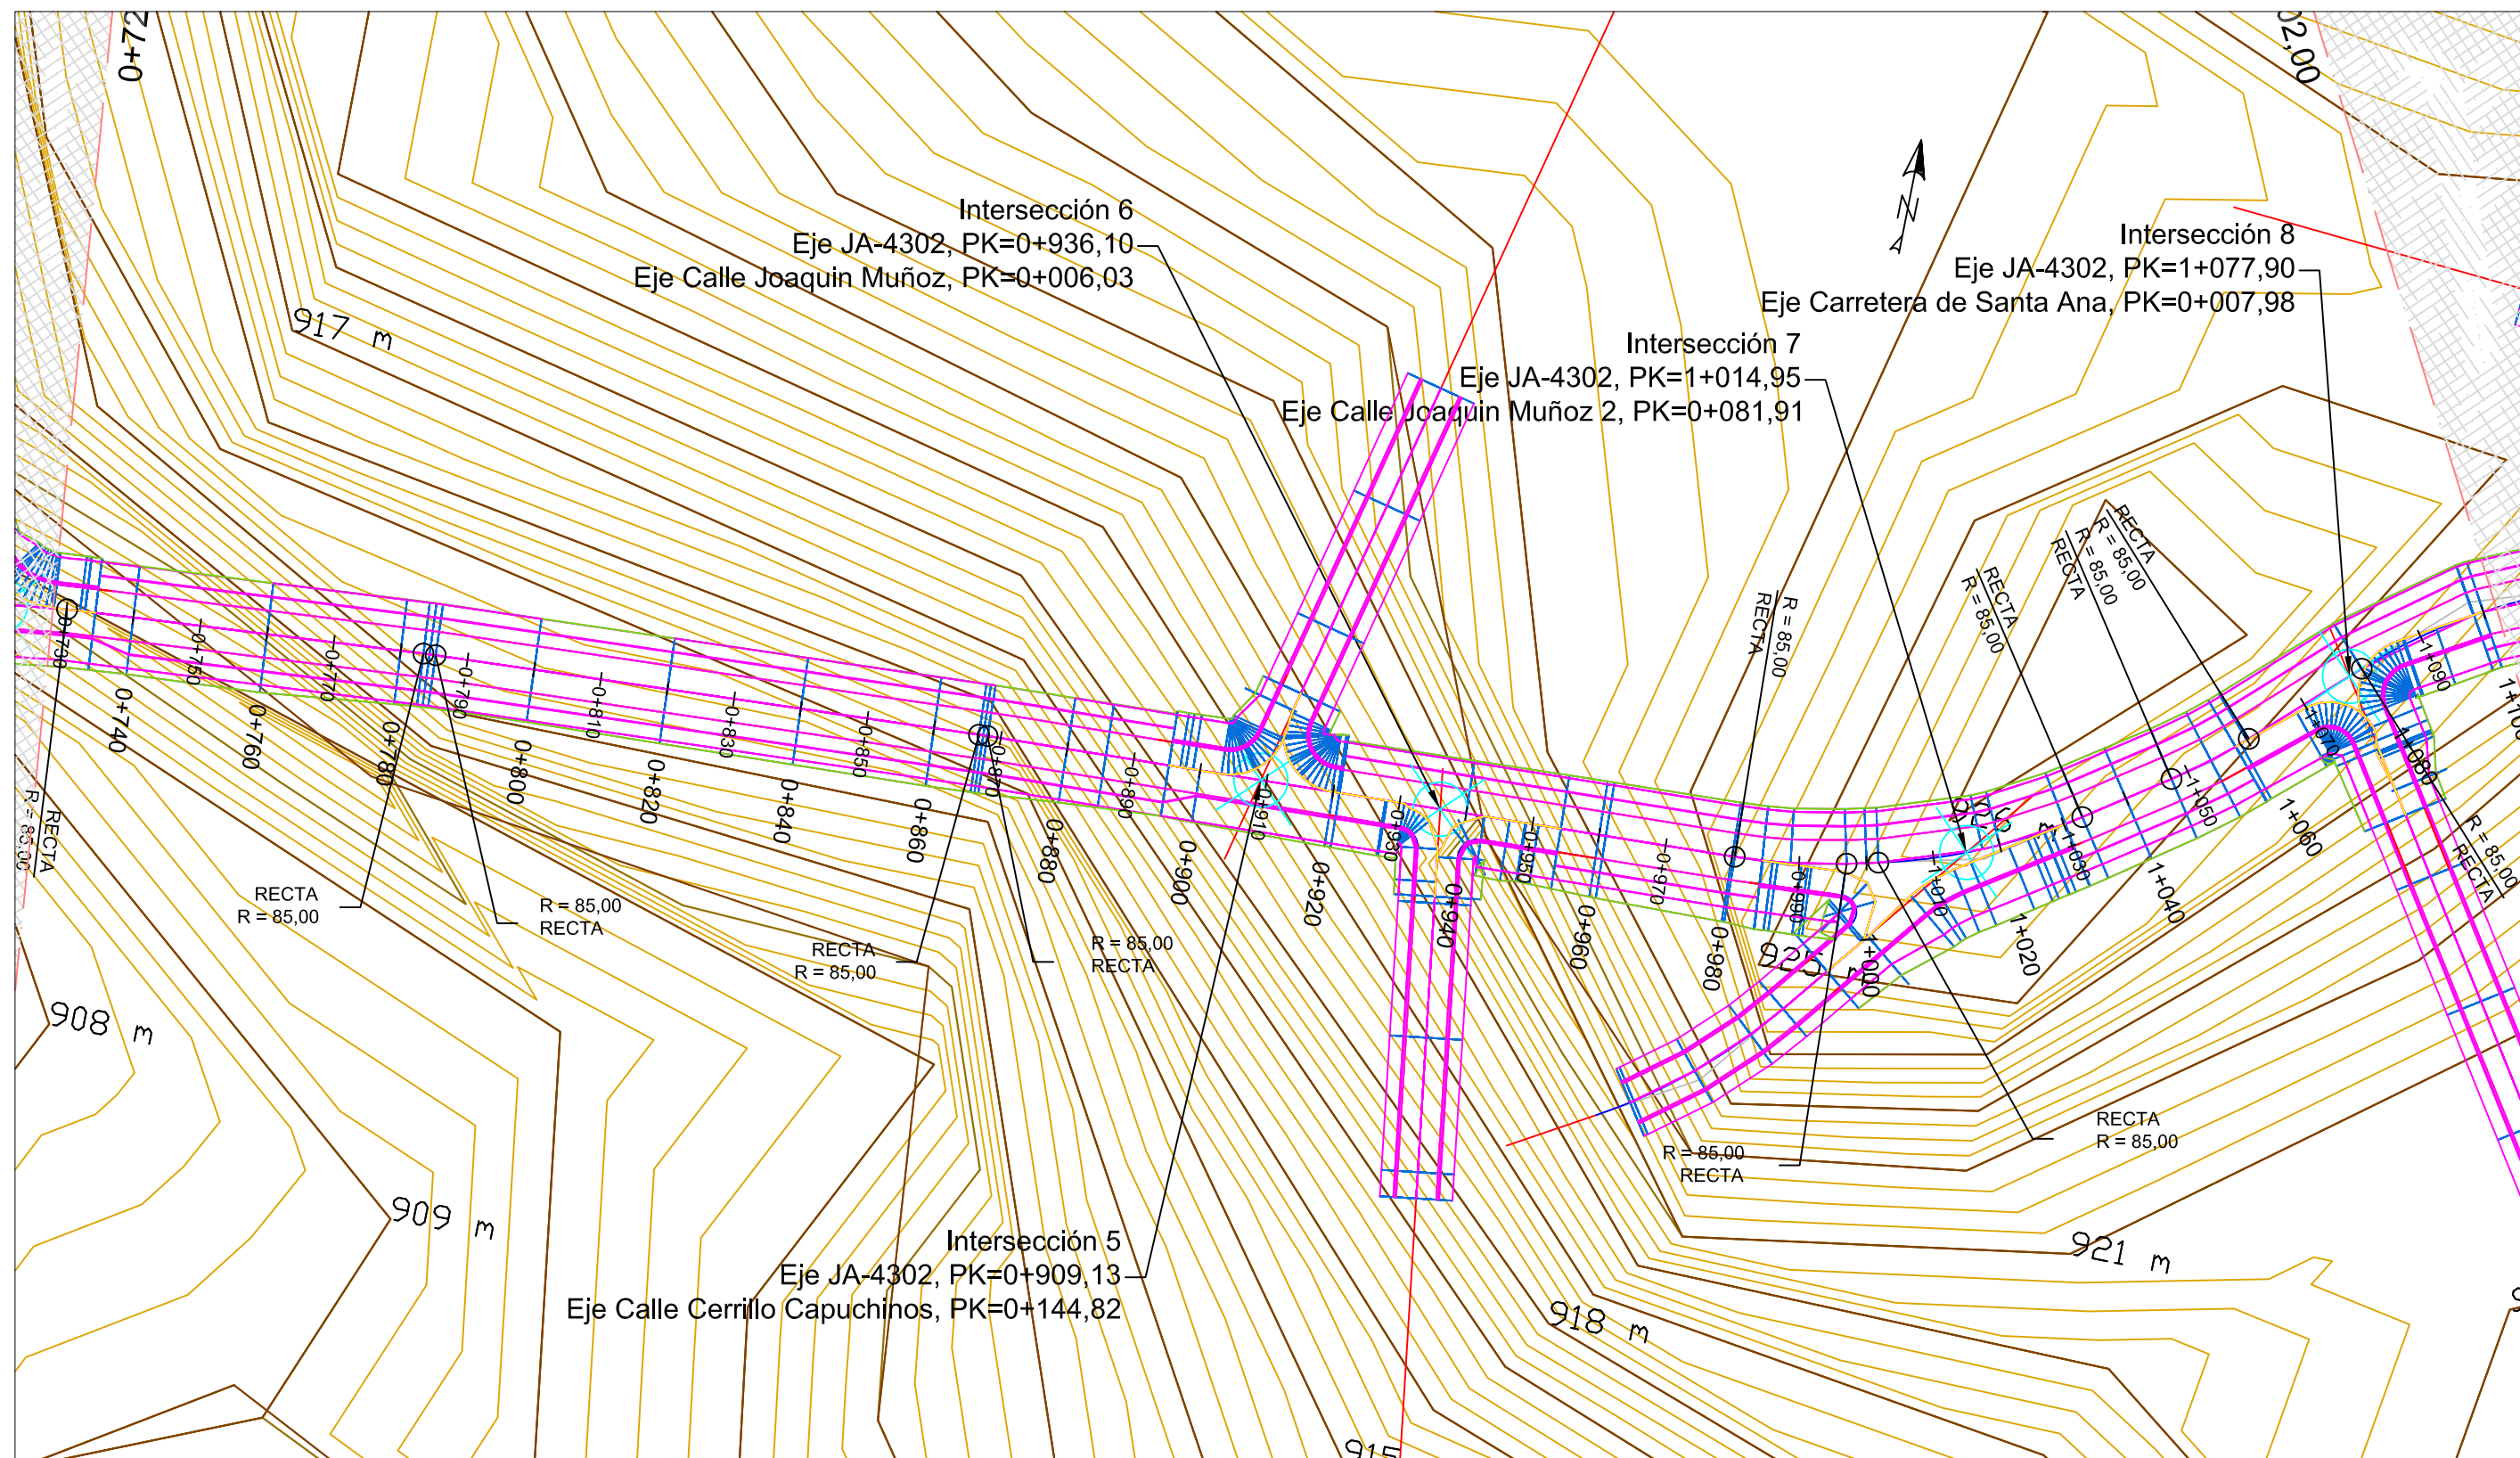


SECCIÓN USUAL




SECCIÓN INTERSECCIONES/ TRAMOS ESPECIALES



	FECHA	NOMBRE	FIRMA	ESCUELA POLITÉCNICA SUPERIOR LINARES	
DIBUJADO	Junio	FRANCISCO			
COMPROBADO	2016	MARTÍNEZ			
		COLÓN			
ESCALA: 1:1000	PROYECTO DE ACONDICIONAMIENTO DE LA JA-4302 A VÍA URBANA. TRAMO: INTERSECCIÓN A-403R1 Y SANTA ANA			Nº PLANO 2.3	5 de 76
				SUSTITUYE A:	
	PLANTA GENERAL			SUSTITUIDO POR:	

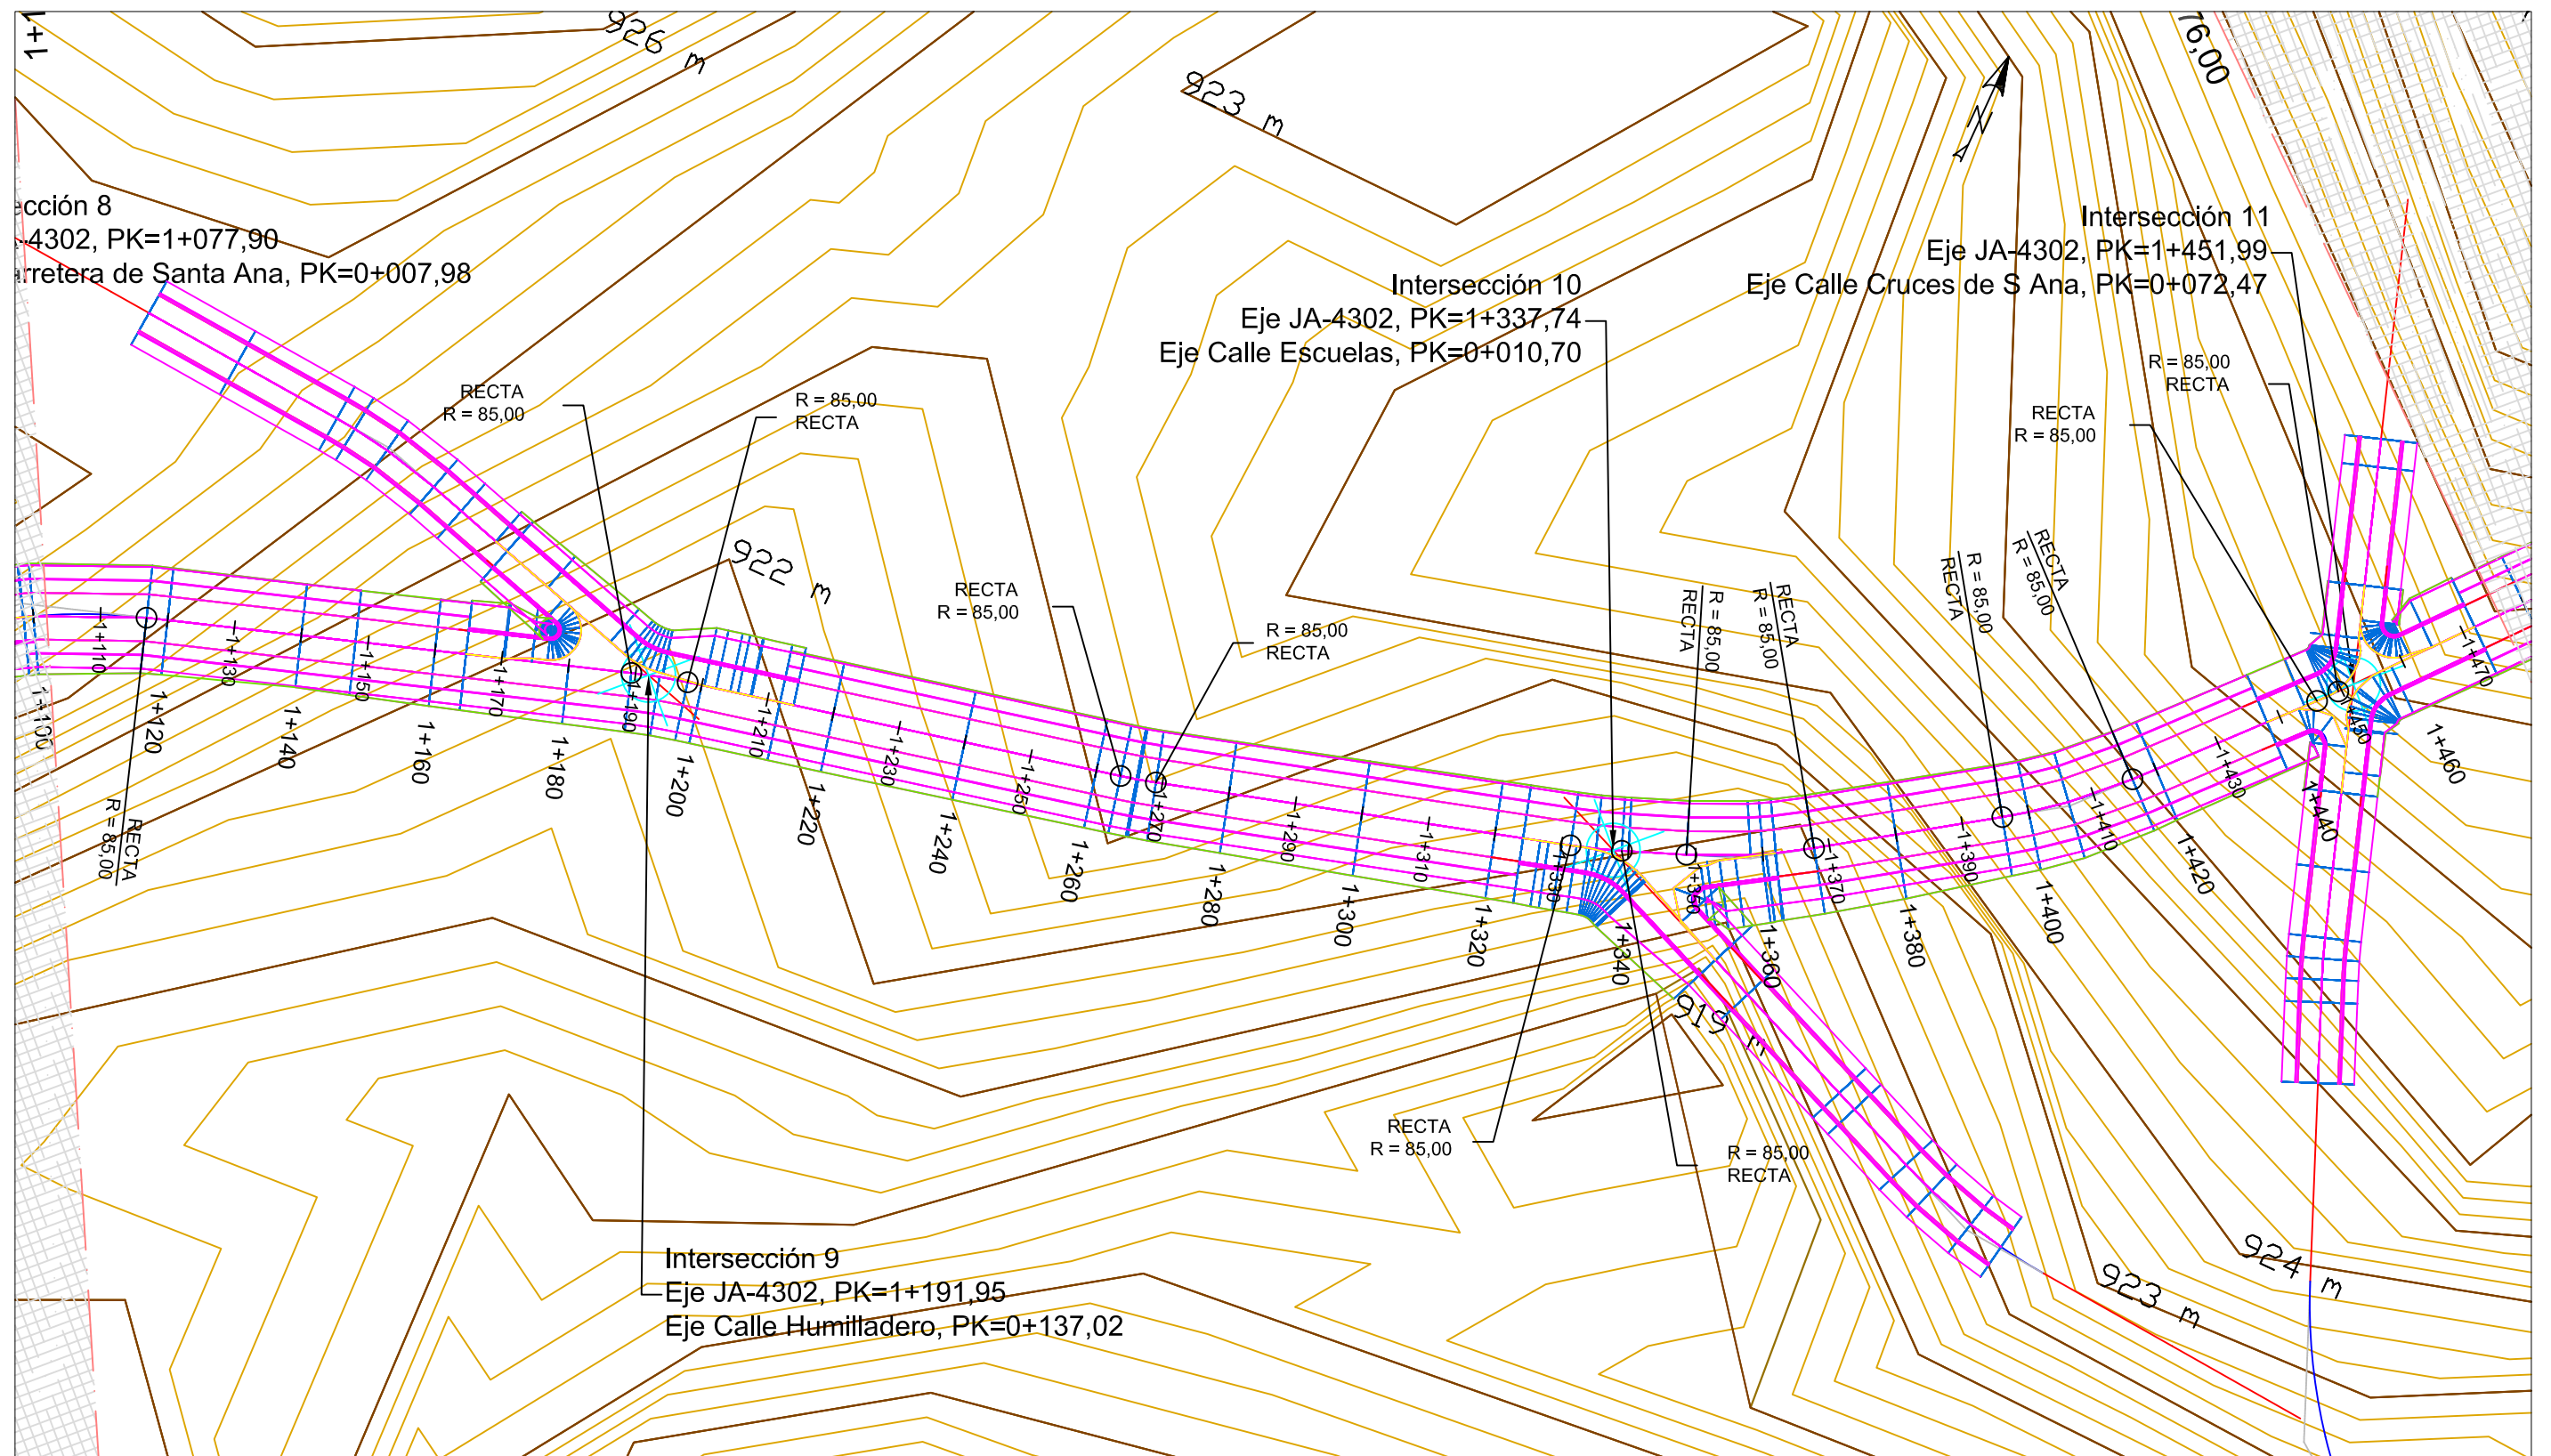


SECCIÓN USUAL

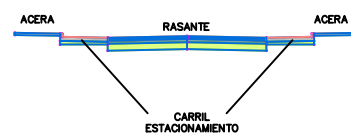


SECCIÓN INTERSECCIONES/ TRAMOS ESPECIALES



	FECHA	NOMBRE	FIRMA	ESCUELA POLITÉCNICA SUPERIOR LINARES	
DIBUJADO	Junio	FRANCISCO			
COMPROBADO	2016	MARTÍNEZ			
		COLÓN			
ESCALA:	PROYECTO DE ACONDICIONAMIENTO DE LA JA-4302 A VÍA URBANA. TRAMO: INTERSECCIÓN A-403R1 Y SANTA ANA			Nº PLANO	
1:1000				2.4	6 de 76
	PLANTA GENERAL			SUSTITUYE A:	
				SUSTITUIDO POR:	

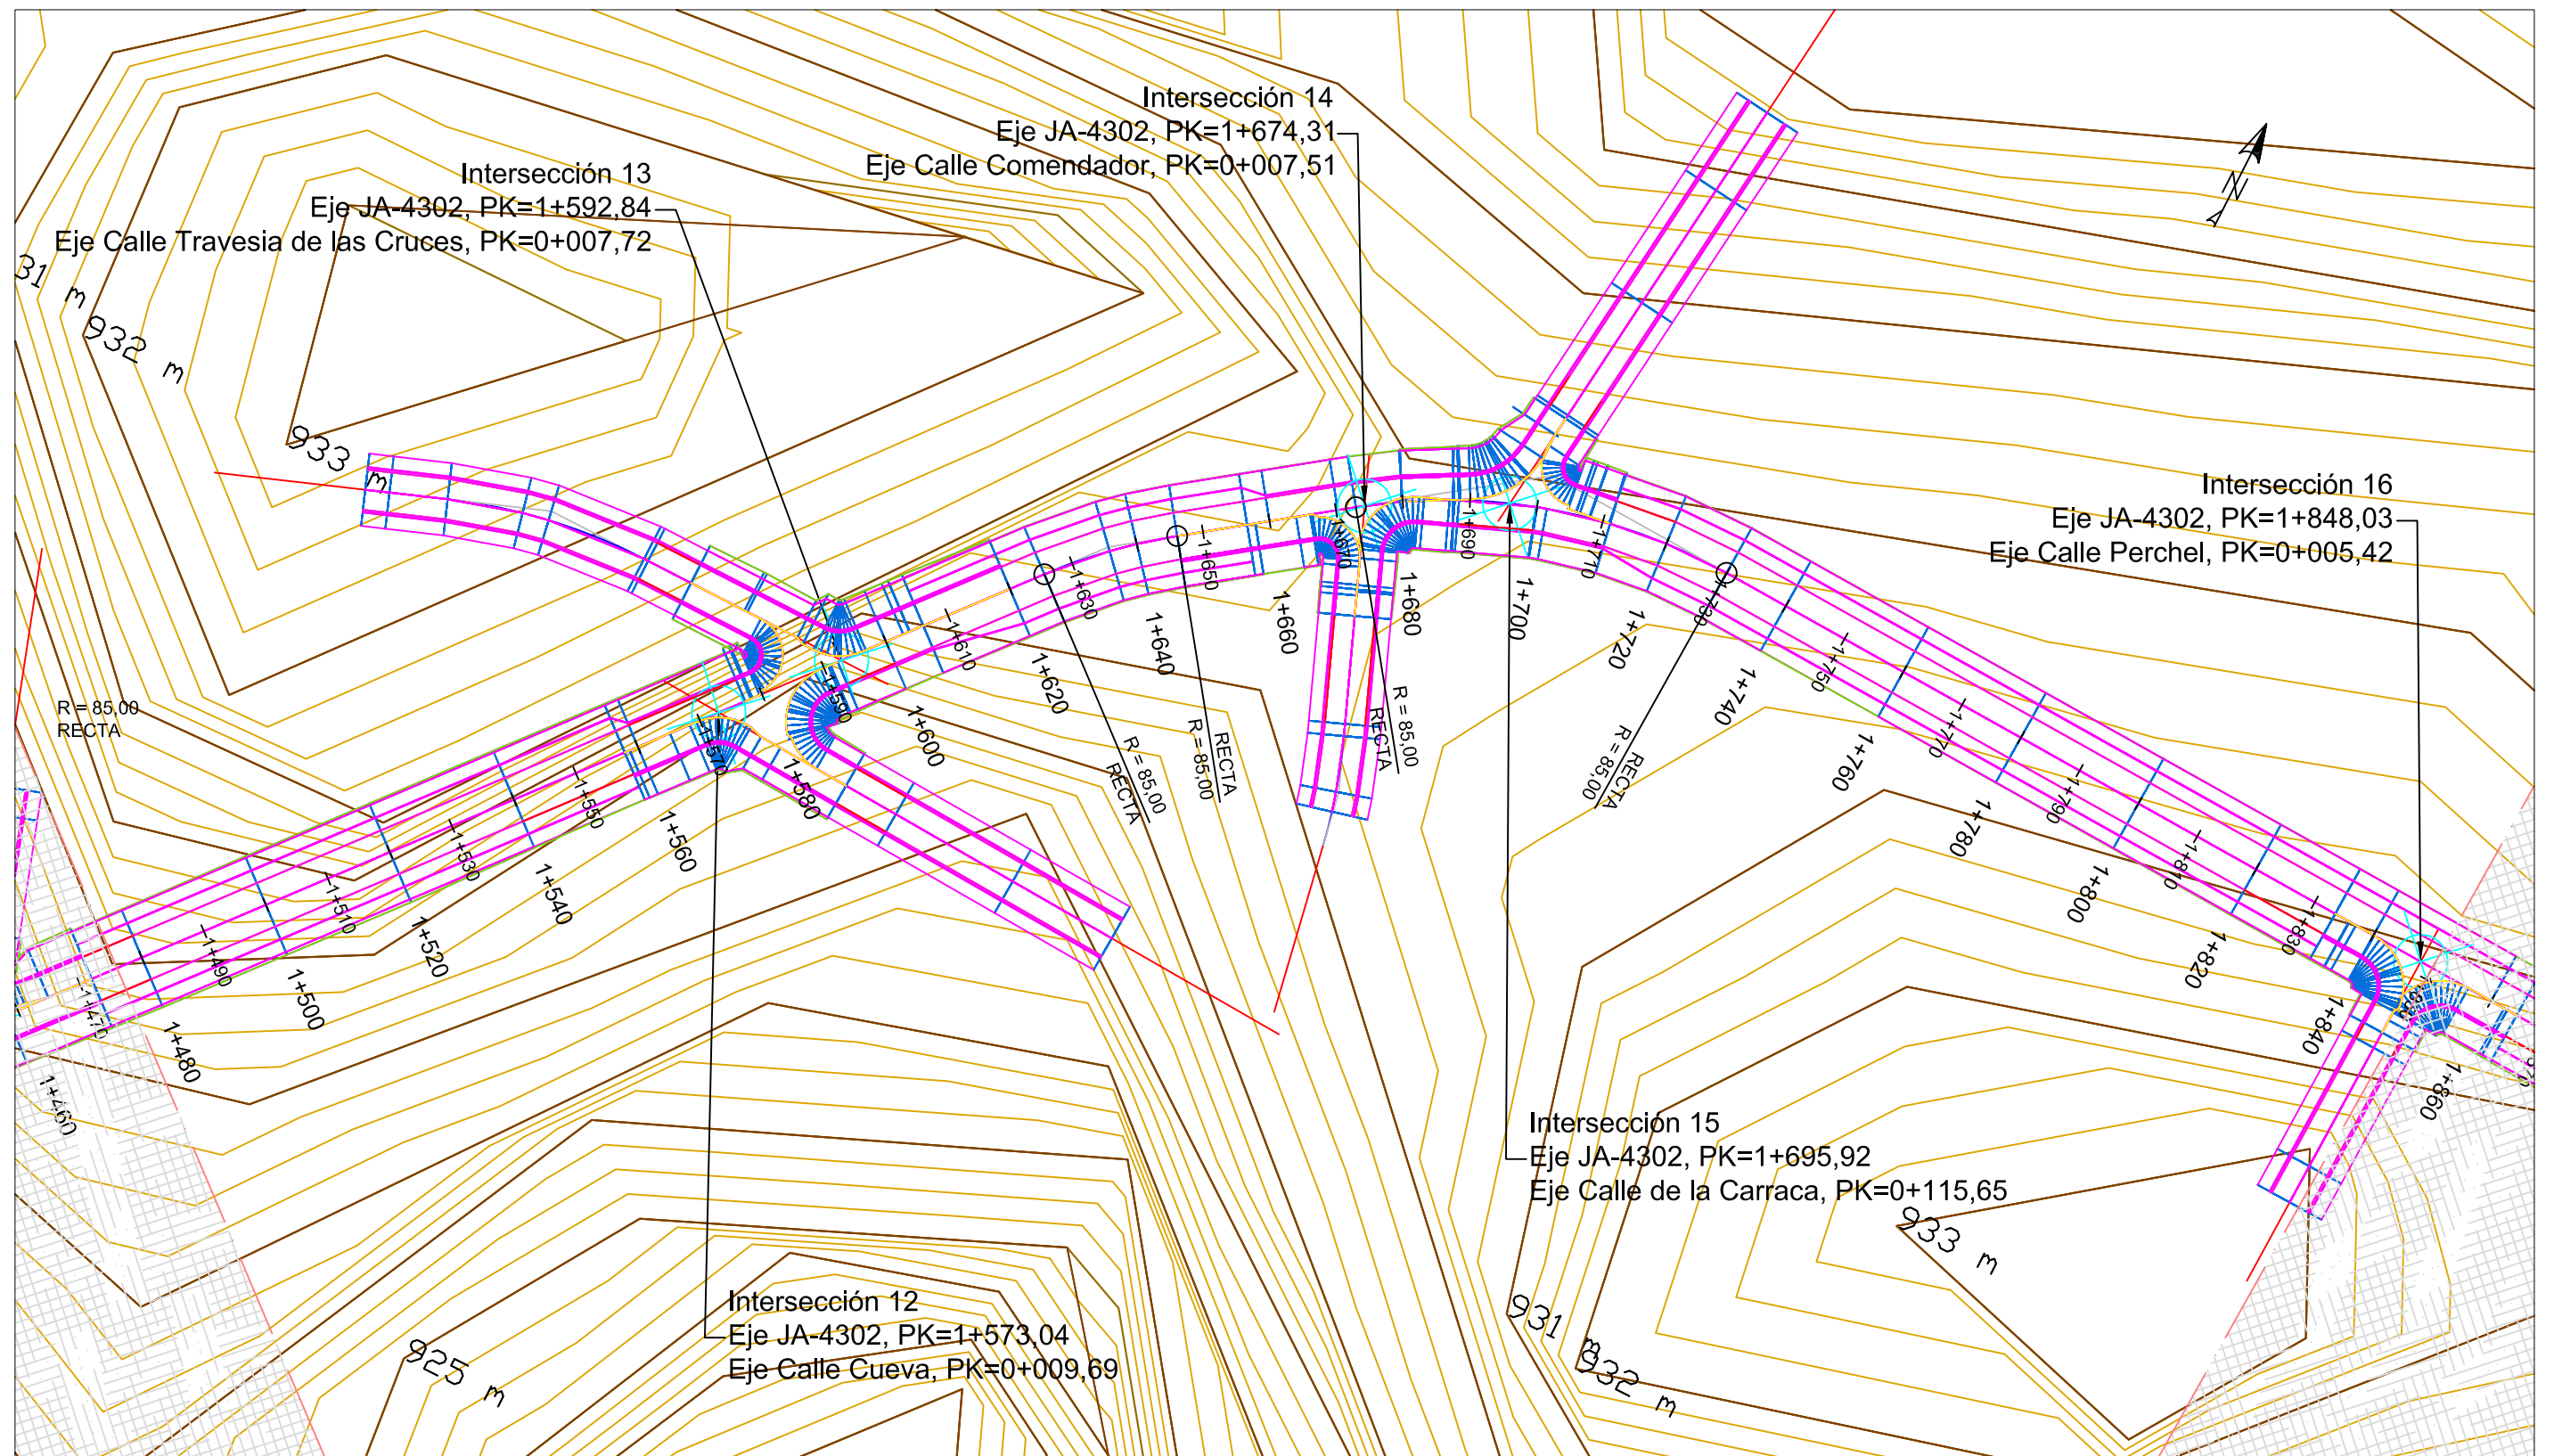


SECCIÓN USUAL

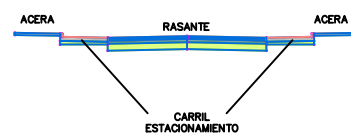


SECCIÓN INTERSECCIONES/ TRAMOS ESPECIALES




	FECHA	NOMBRE	FIRMA	ESCUELA POLITÉCNICA SUPERIOR LINARES	
DIBUJADO	Junio	FRANCISCO			
COMPROBADO	2016	MARTÍNEZ			
		COLÓN			
ESCALA:	PROYECTO DE ACONDICIONAMIENTO DE LA JA-4302 A VÍA URBANA. TRAMO: INTERSECCIÓN A-403R1 Y SANTA ANA			Nº PLANO	
1:1000				2.5	7 de 76
	PLANTA GENERAL			SUSTITUYE A:	
				SUSTITUIDO POR:	

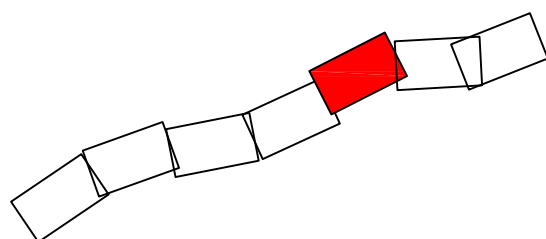

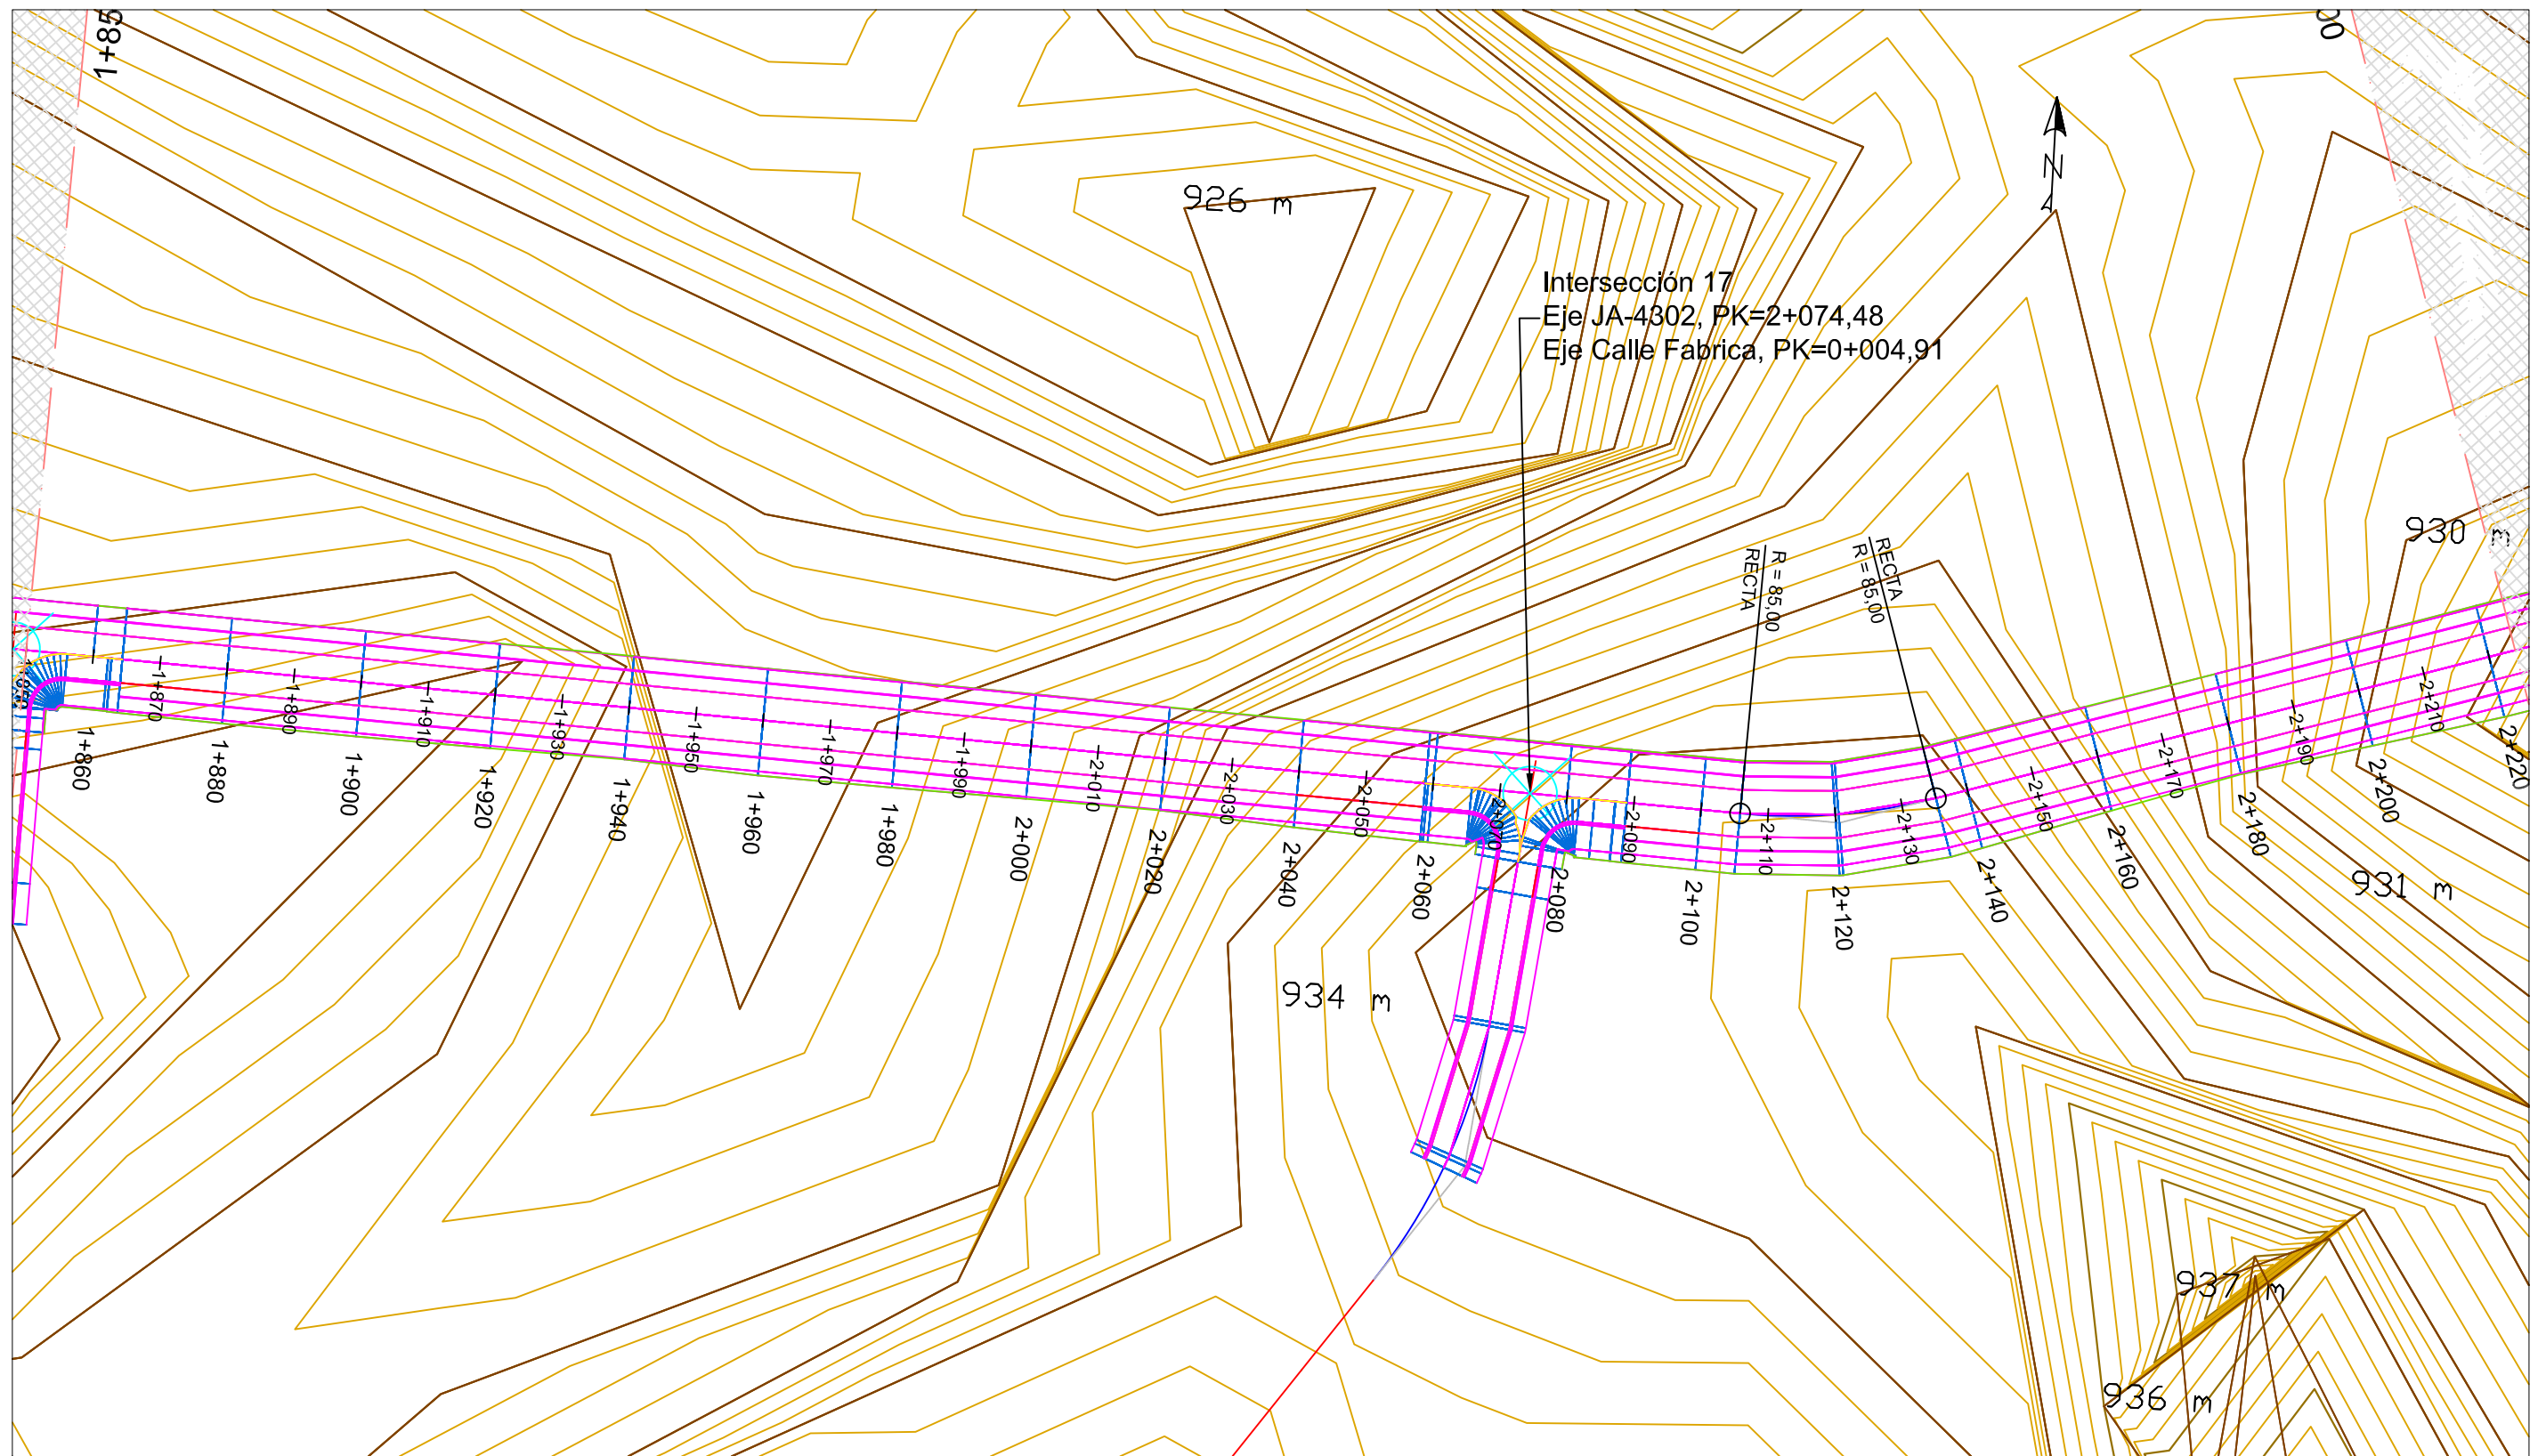



SECCIÓN USUAL

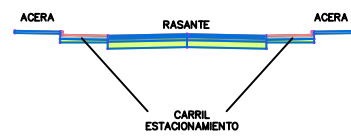


SECCIÓN INTERSECCIONES/ TRAMOS ESPECIALES

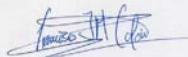


	FECHA	NOMBRE	FIRMA	ESCUELA POLITÉCNICA SUPERIOR LINARES		
DIBUJADO	Junio	FRANCISCO				
COMPROBADO	2016	MARTÍNEZ				
		COLÓN				
ESCALA: 1:1000	PROYECTO DE ACONDICIONAMIENTO DE LA JA-4302 A VÍA URBANA. TRAMO: INTERSECCIÓN A-403R1 Y SANTA ANA			Nº PLANO 2.6	8 de 76	
				SUSTITUYE A:		
				SUSTITUIDO POR:		
	PLANTA GENERAL					

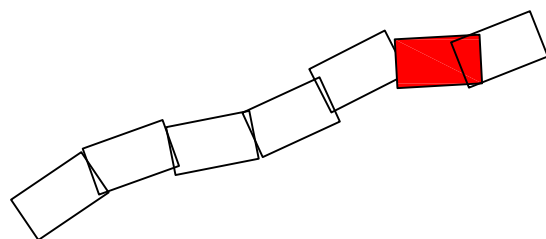

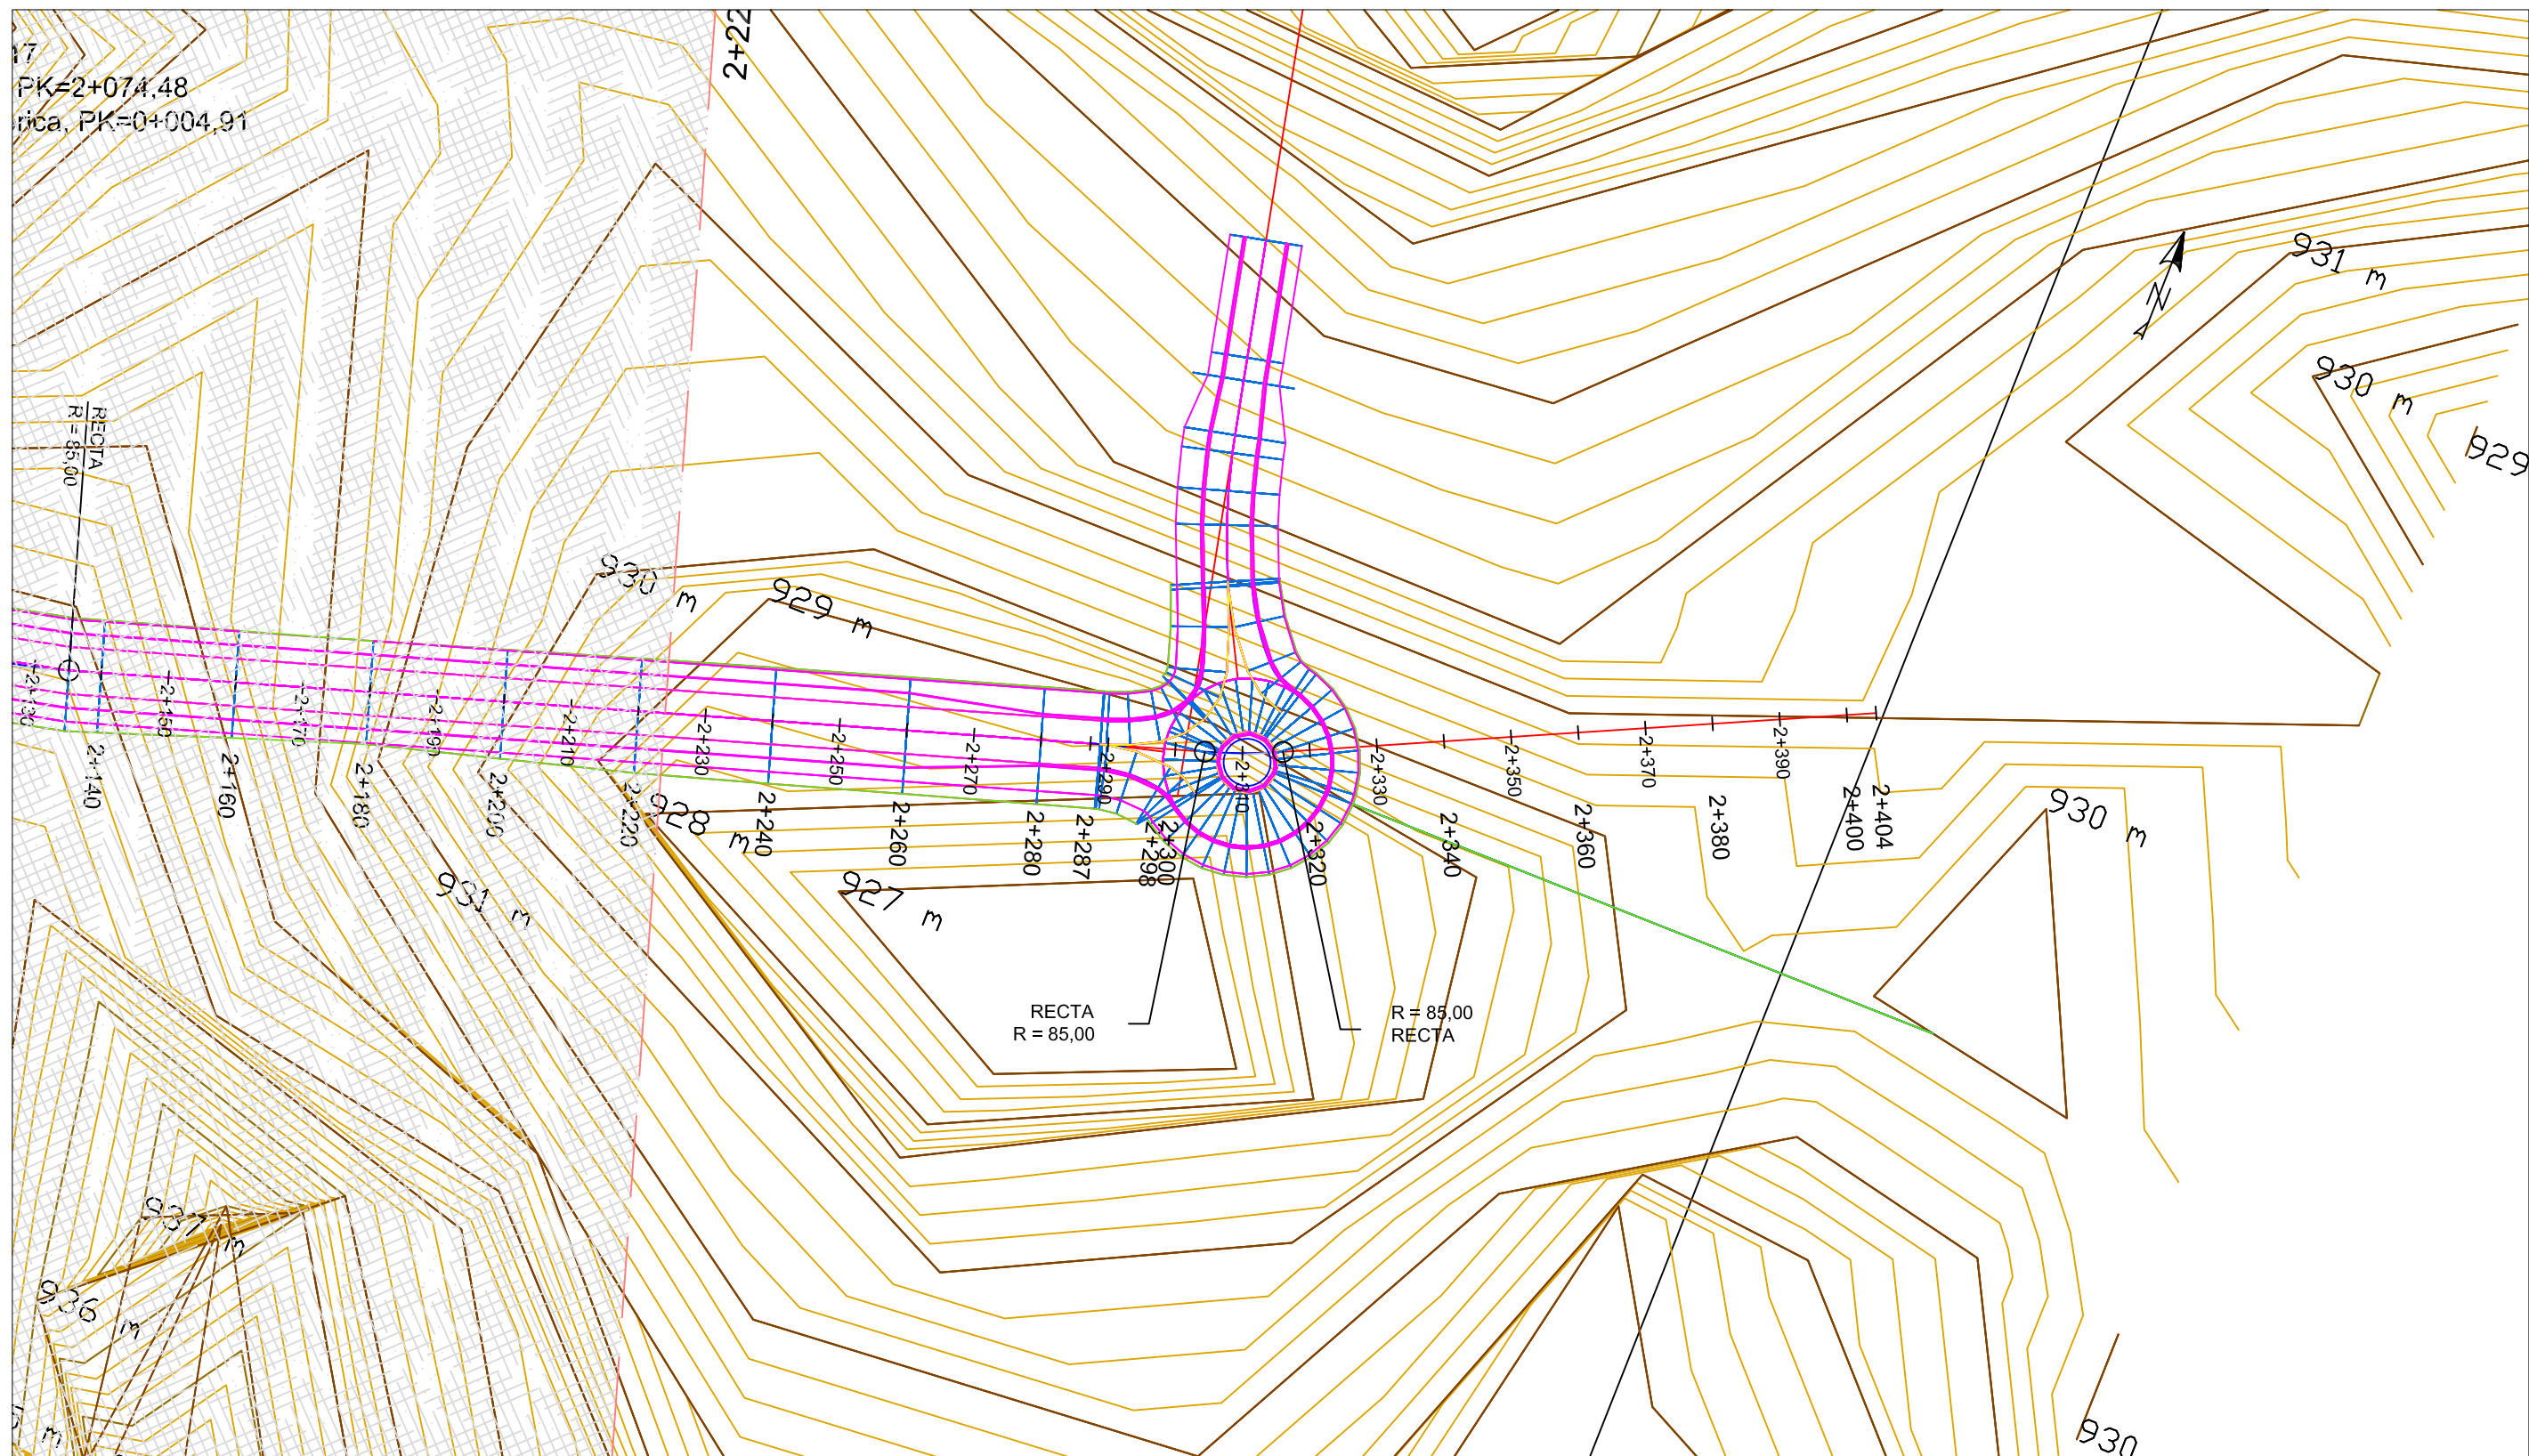


SECCIÓN USUAL

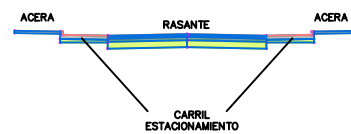


SECCIÓN INTERSECCIONES/ TRAMOS ESPECIALES



	FECHA	NOMBRE	FIRMA	ESCUELA POLITÉCNICA SUPERIOR LINARES	
DIBUJADO	Junio	FRANCISCO			
COMPROBADO	2016	MARTÍNEZ			
		COLÓN			
ESCALA:	PROYECTO DE ACONDICIONAMIENTO DE LA JA-4302 A VÍA URBANA. TRAMO: INTERSECCIÓN A-403R1 Y SANTA ANA			Nº PLANO	
1:1000				2.7	9 de 76
	PLANTA GENERAL			SUSTITUYE A:	
				SUSTITUIDO POR:	

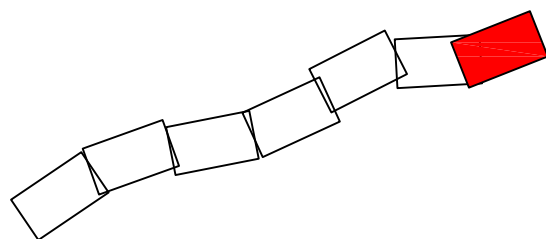


Perfil Longitudinal: Eje JA-4302
Escala - V: 50,000 H: 500,0000

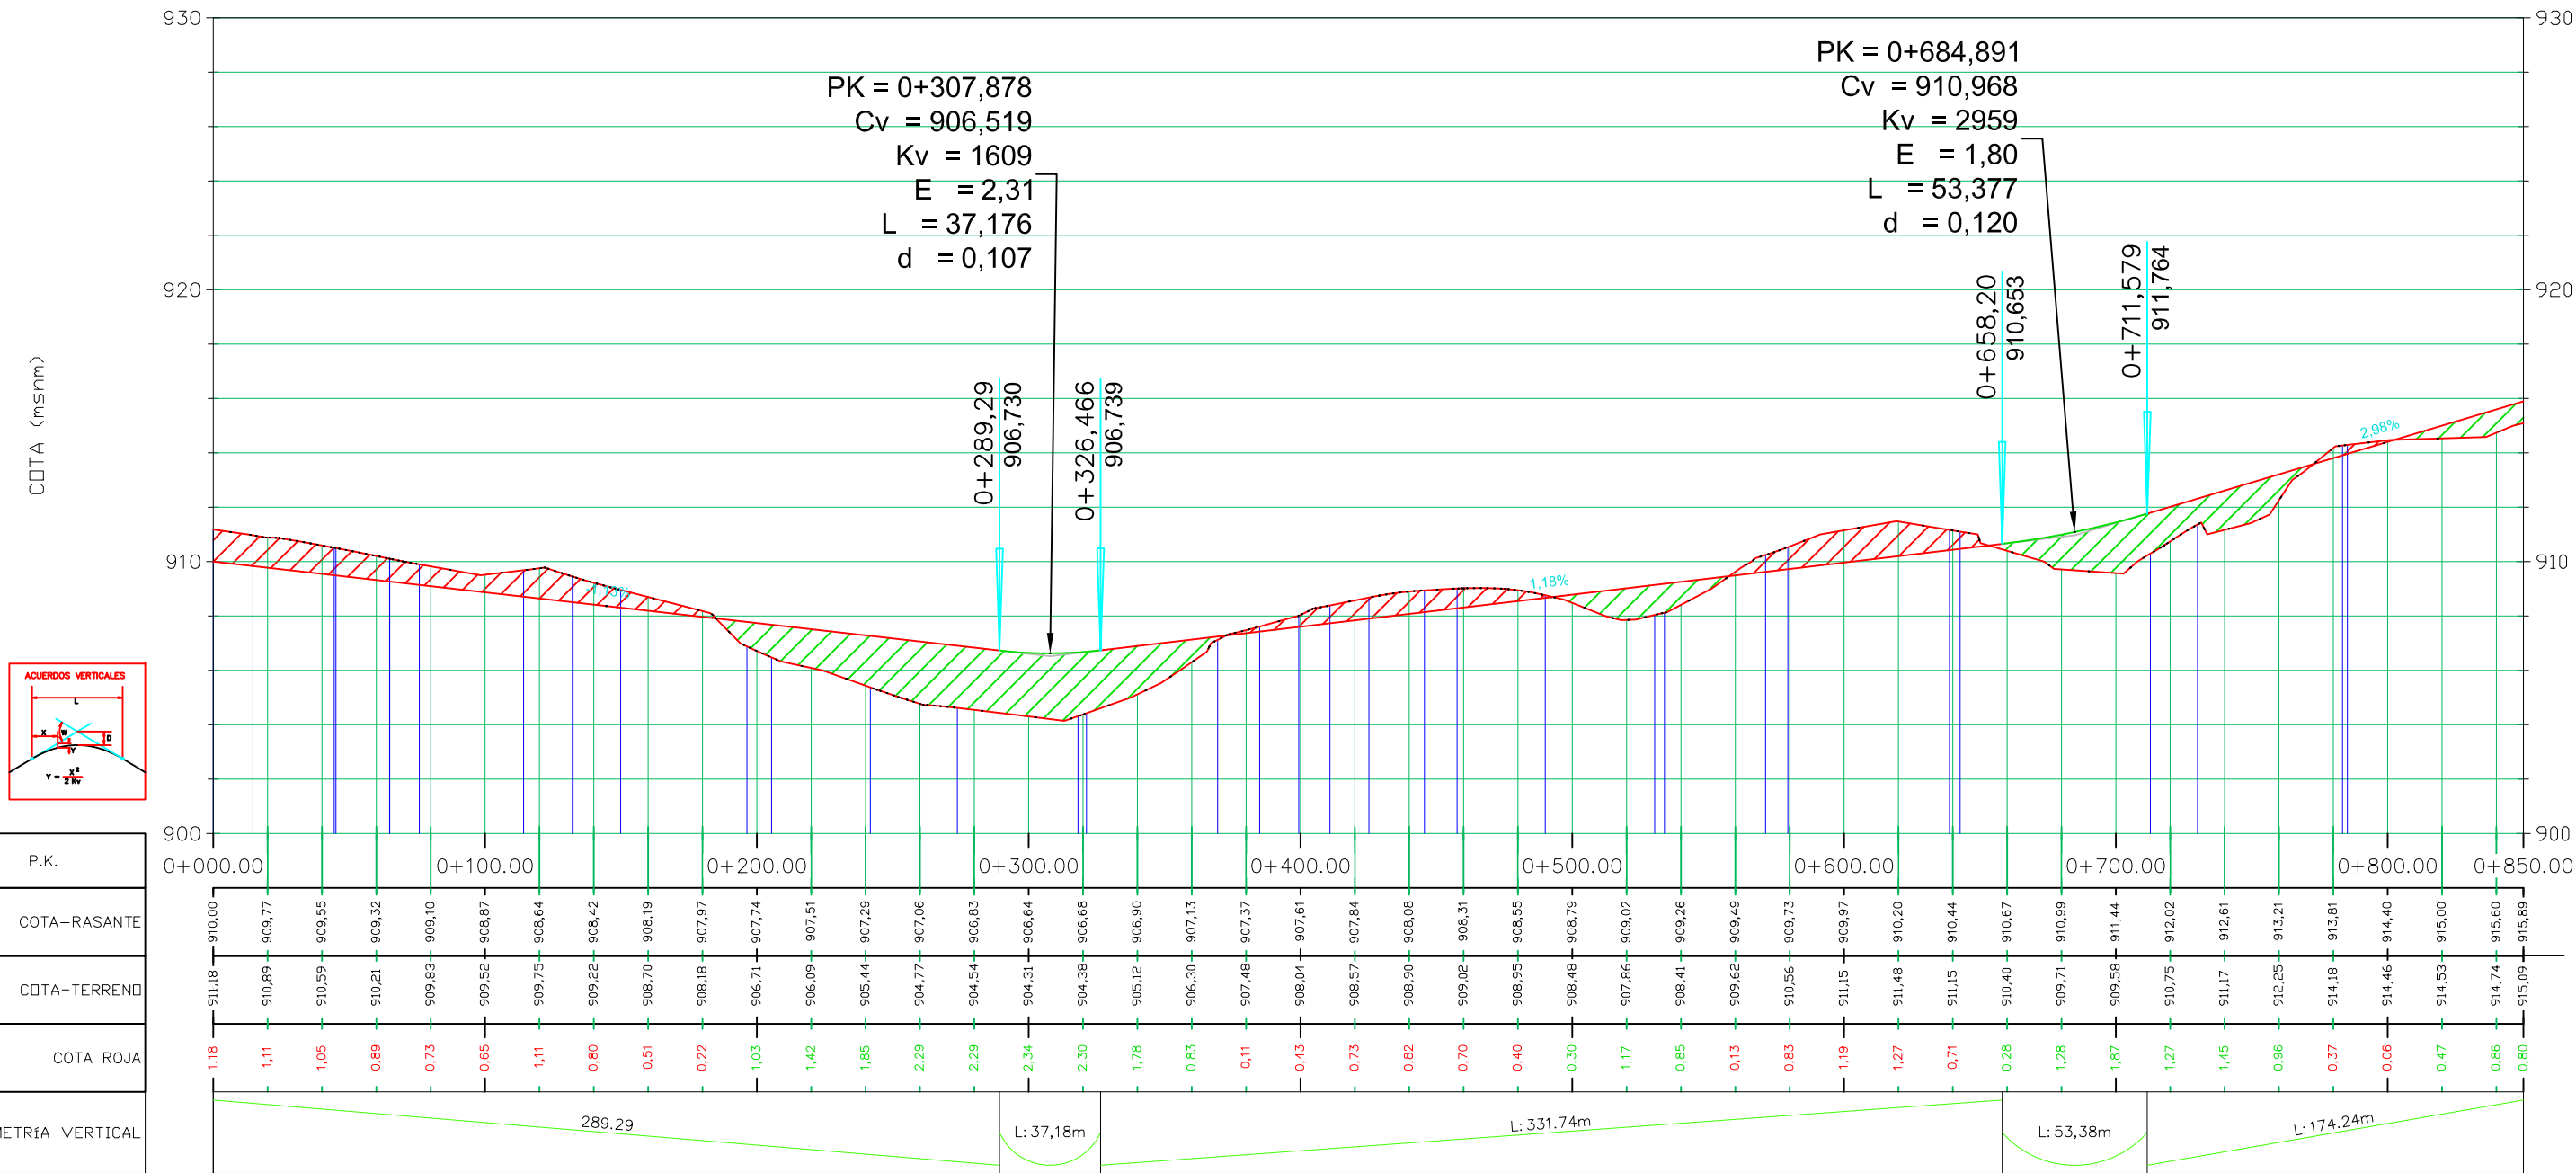


P.K.
COTA-RASANTE
COTA-TERRENO
COTA ROJA
GEOMETRÍA VERTICAL

	FECHA	NOMBRE	FIRMA	ESCUELA POLITÉCNICA SUPERIOR LINARES		
DIBUJADO	Junio	FRANCISCO				
COMPROBADO	2016	MARTÍNEZ				
		COLÓN				
ESCALA:	PROYECTO DE ACONDICIONAMIENTO DE LA JA-4302 A VÍA URBANA. TRAMO: INTERSECCIÓN A-403R1 Y SANTA ANA			Nº PLANO	10 de 76	
1: 2500				3.1		
	PERFIL LONGITUDINAL			SUSTITUYE A:		
				SUSTITUIDO POR:		

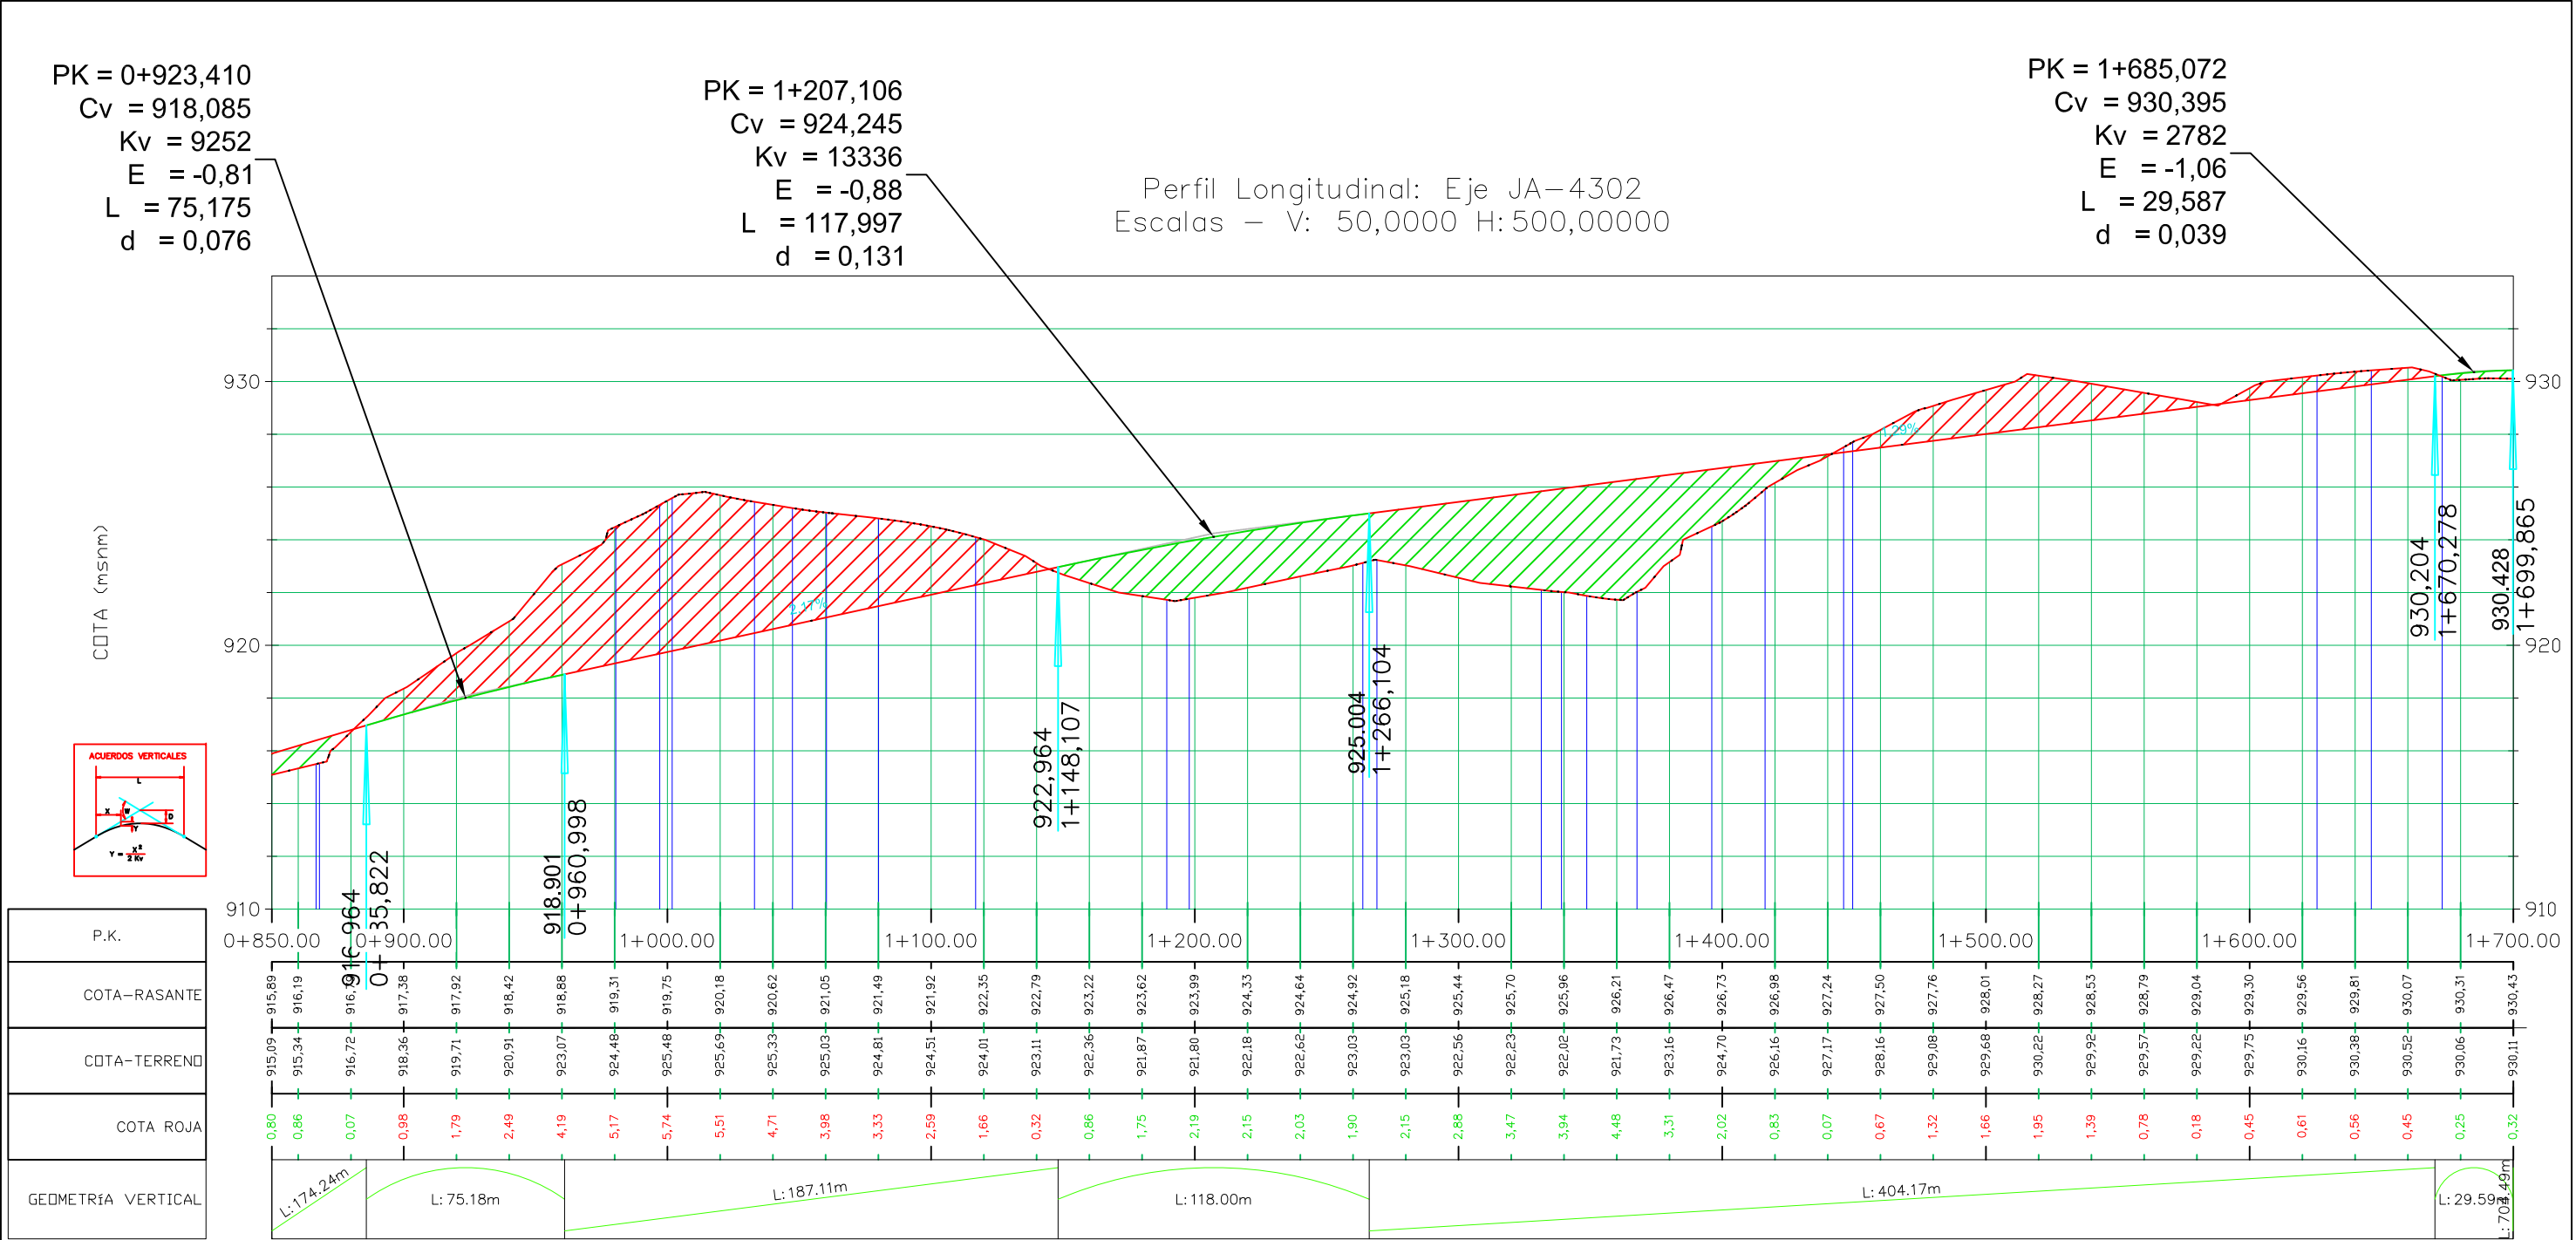


Perfil Longitudinal: Eje JA-4302
Escala - V: 50,000 H: 500,00000

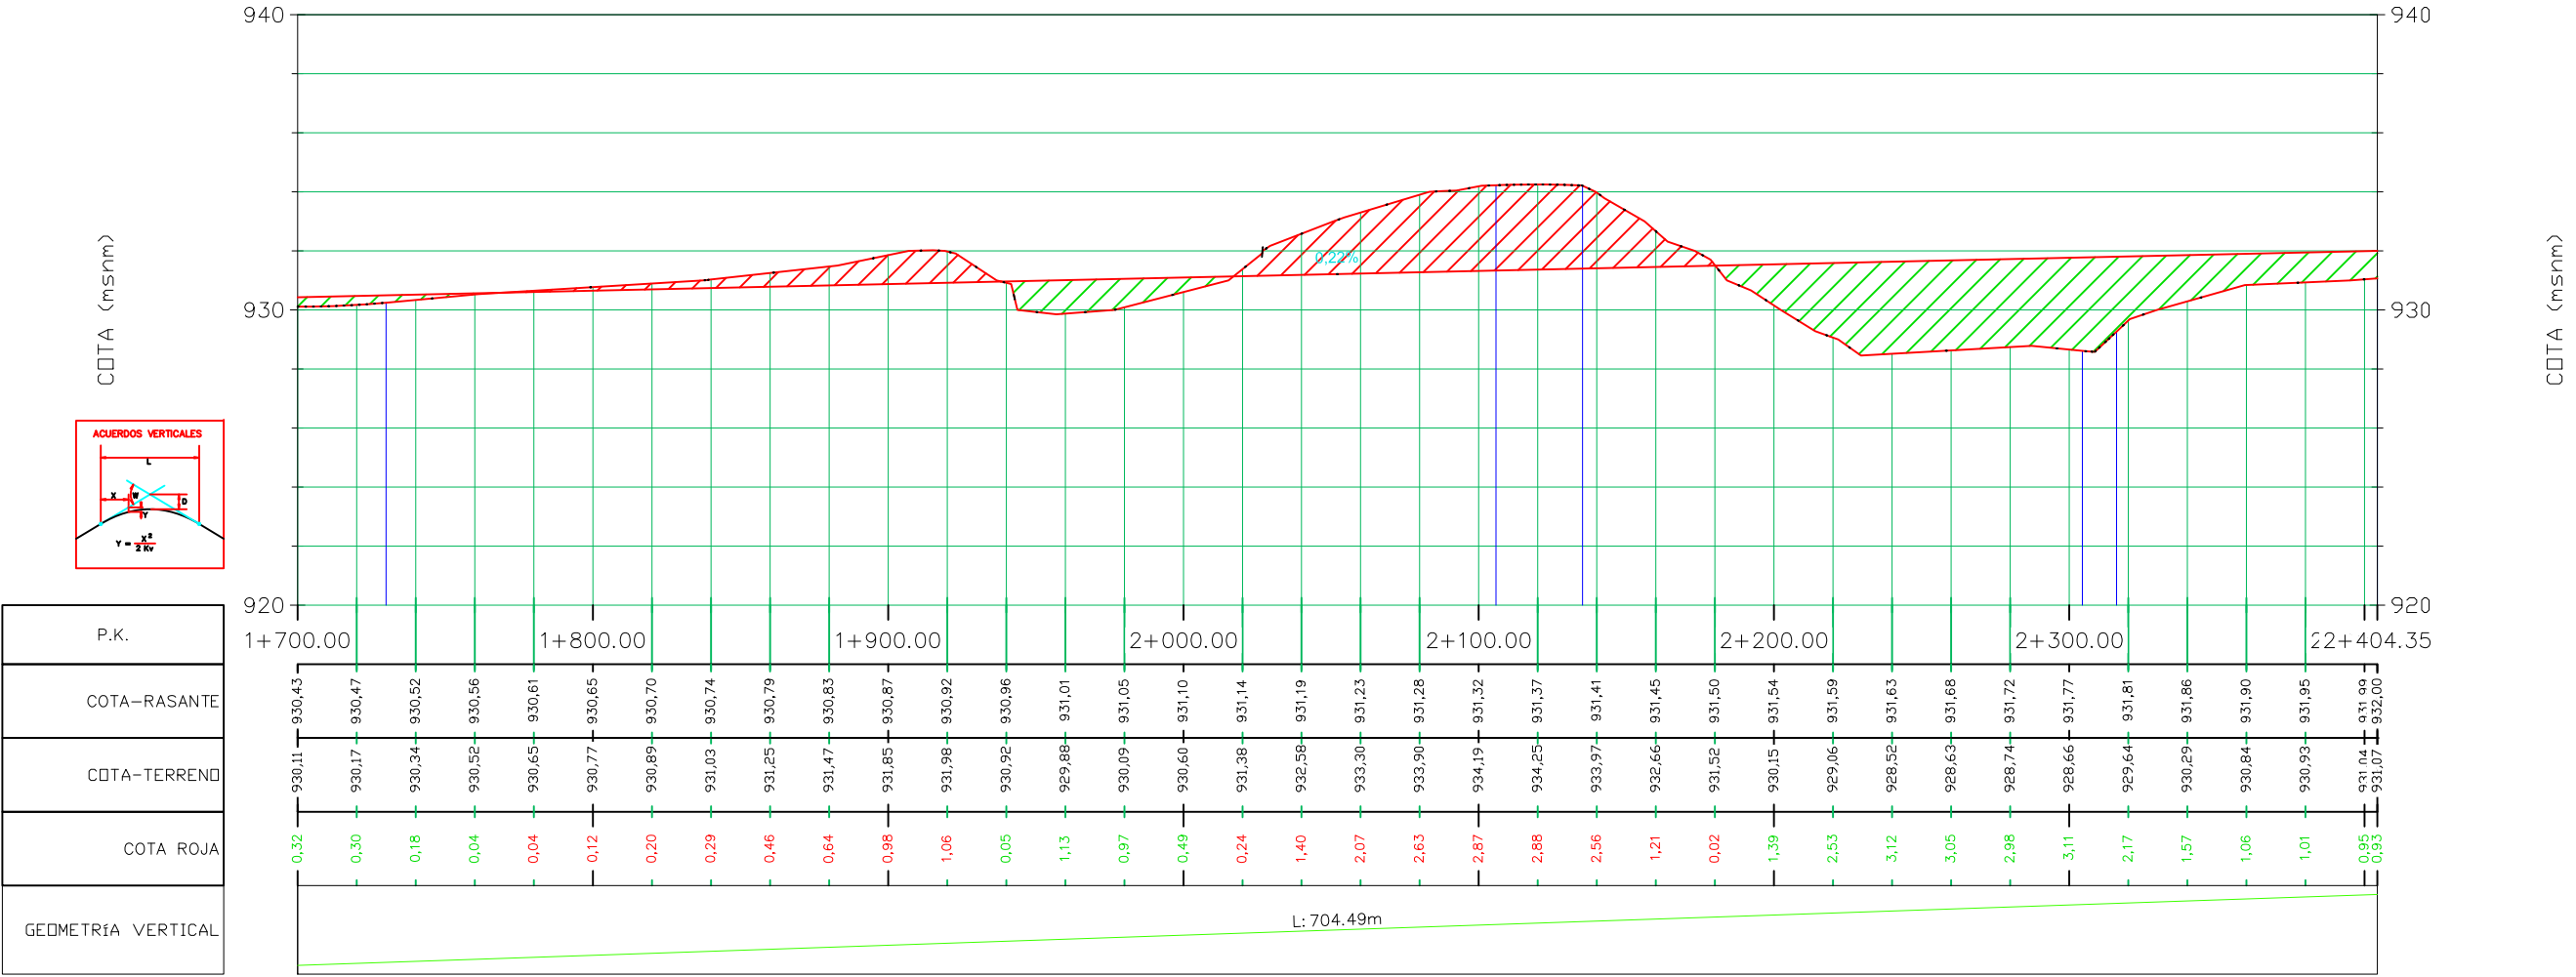


	FECHA	NOMBRE	FIRMA	ESCUELA POLITÉCNICA SUPERIOR LINARES		
DIBUJADO	Junio	FRANCISCO				
COMPROBADO	2016	MARTÍNEZ				
		COLÓN				
ESCALA: 1: 2500	PROYECTO DE ACONDICIONAMIENTO DE LA JA-4302 A VÍA URBANA. TRAMO: INTERSECCIÓN A-403R1 Y SANTA ANA			Nº PLANO	12 de 76	
				3.3		
	PERFIL LONGITUDINAL			SUSTITUYE A:		
				SUSTITUIDO POR:		


Volumen total en P.K. 0+50.00

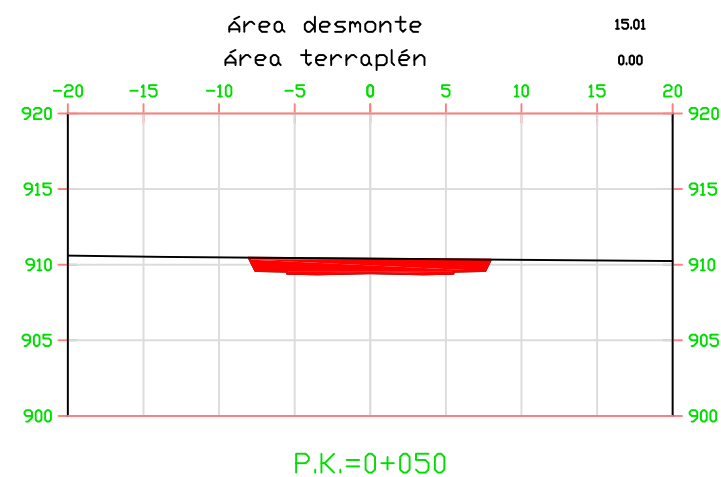


Volumen total en P.K. 0+60.00

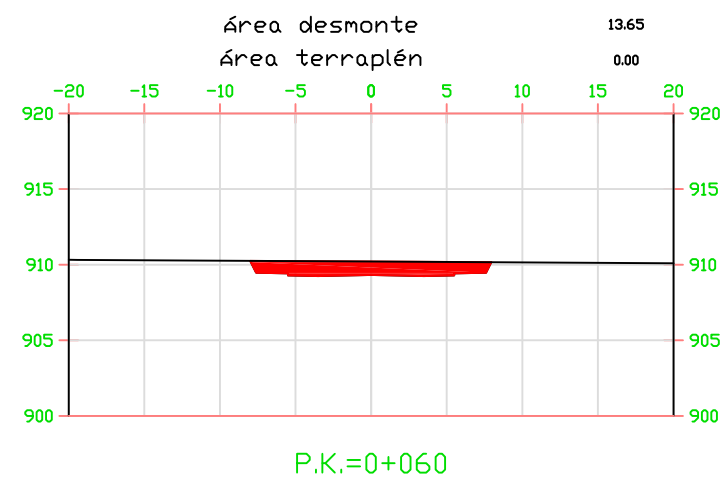


Volumen total en P.K. 0+70.00

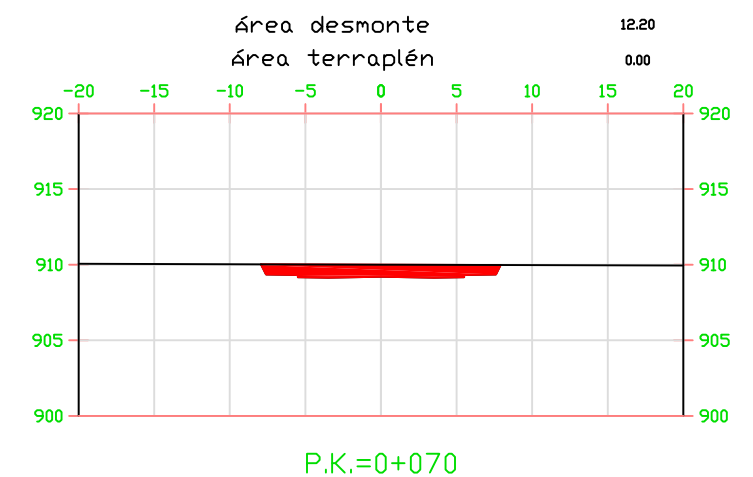


Volumen total en P.K. 0+20.00

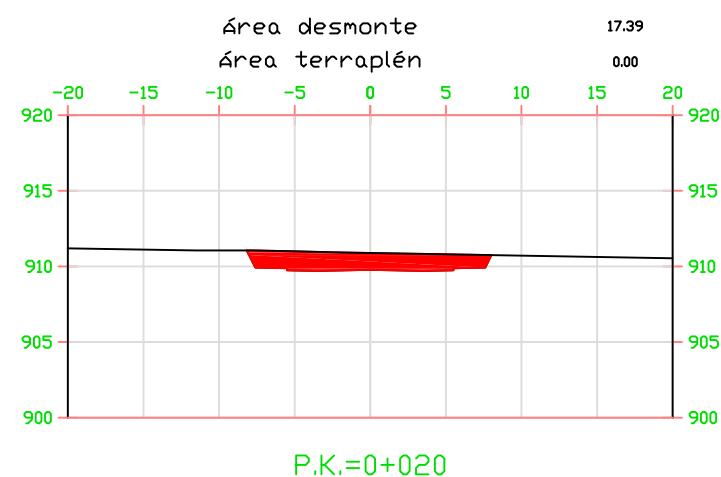

Volumen total en P.K. 0+30.00

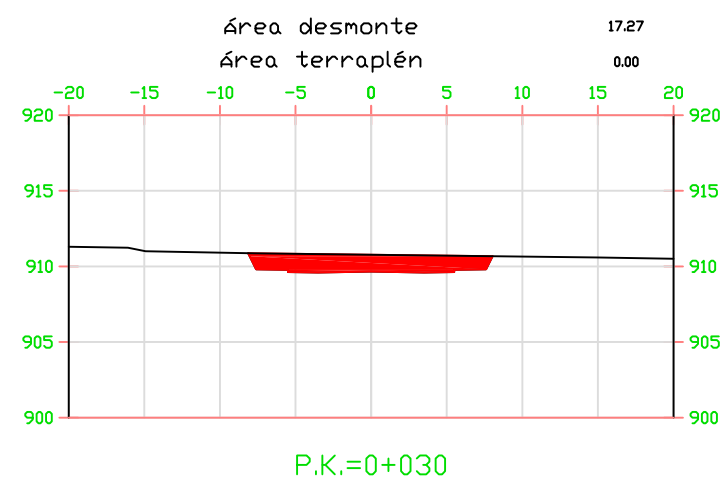

Volumen total en P.K. 0+40.00

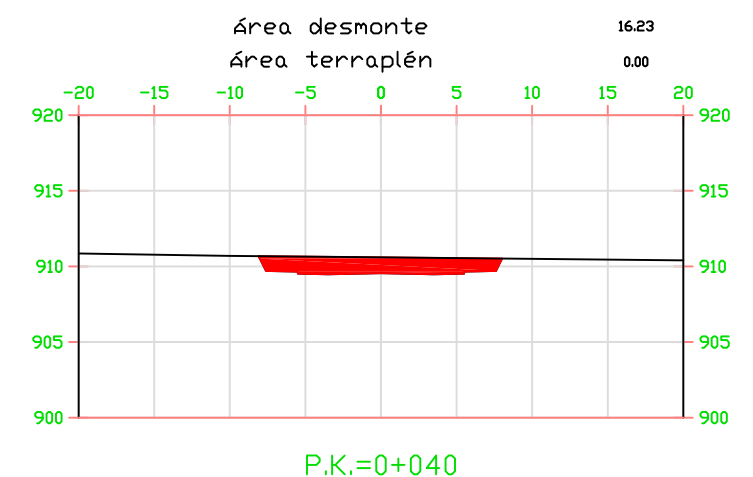


LEYENDA


- ÁREA DE DESMONTE
- ÁREA DE TERRAPLÉN

	FECHA	NOMBRE	FIRMA	ESCUELA POLITÉCNICA SUPERIOR LINARES	
DIBUJADO	Junio	FRANCISCO			
COMPROBADO	2016	MARTÍNEZ			
		COLÓN			
ESCALA:	PROYECTO DE ACONDICIONAMIENTO DE LA JA-4302 A VÍA URBANA. TRAMO: INTERSECCIÓN CON LA A-403R1 Y SANTA ANA			Nº PLANO	13 de 76
1:500				4.1	
	PERFILES TRANSVERSALES			SUSTITUYE A:	
				SUSTITUIDO POR:	


Volumen total en P.K. 1+30.00

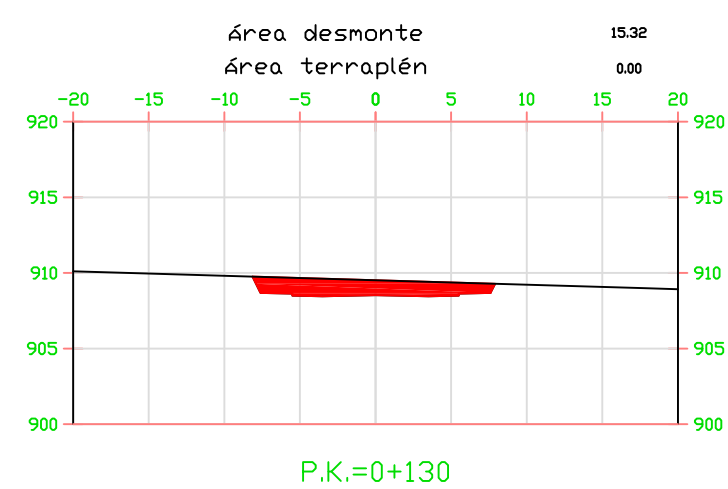


Volumen total en P.K. 1+40.00

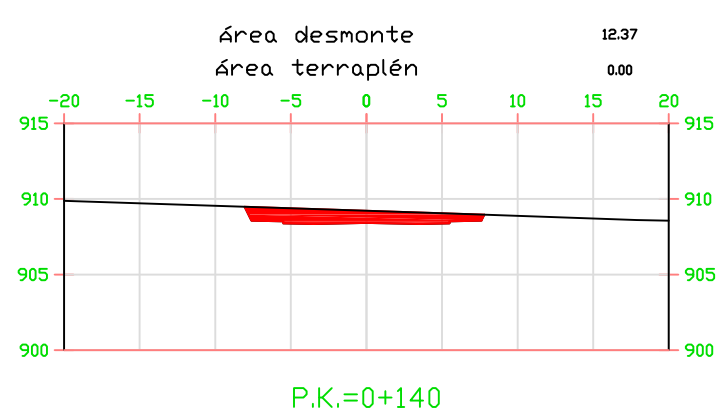


Volumen total en P.K. 1+60.00

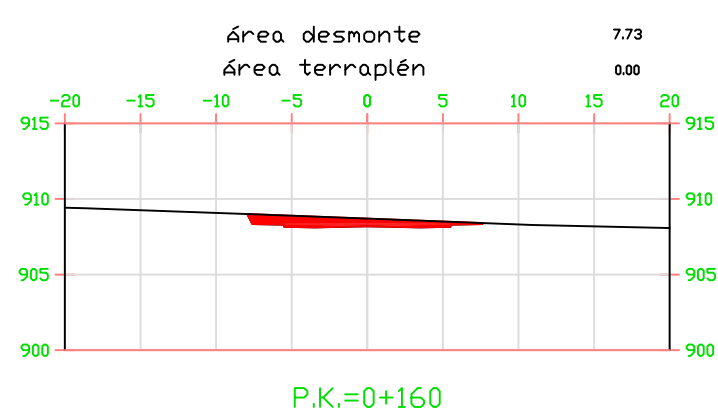


Volumen total en P.K. 0+80.00

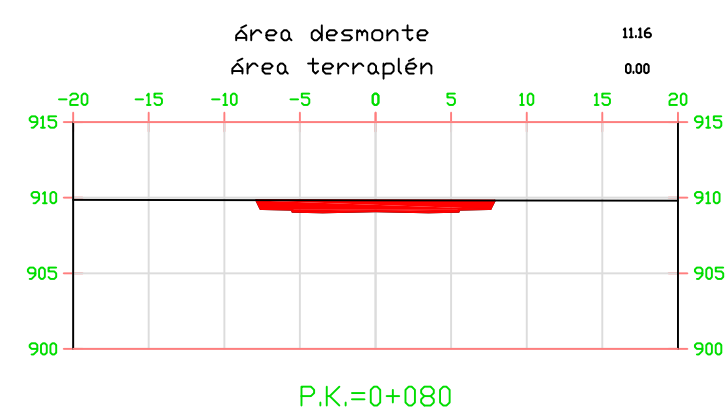

Volumen total en P.K. 1+00.00

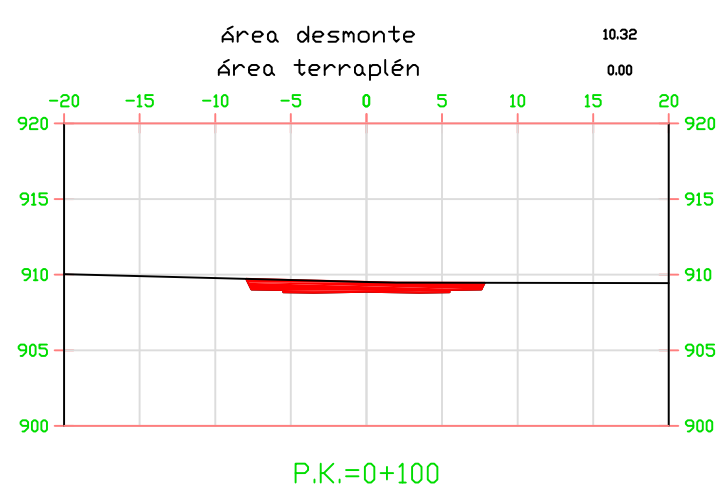

Volumen total en P.K. 1+20.00

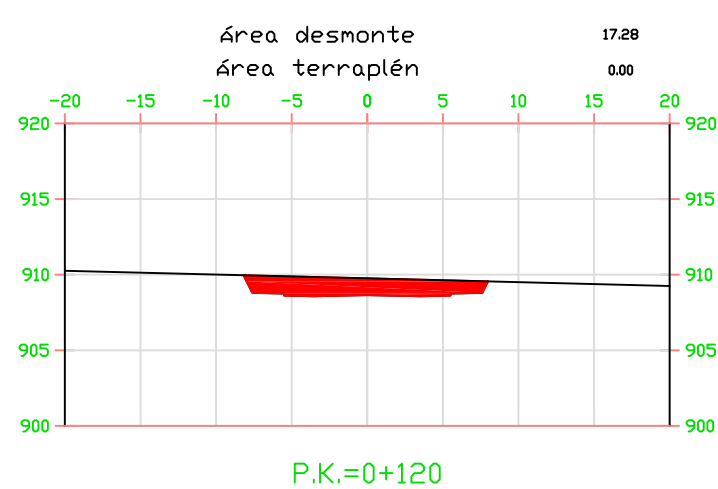


LEYENDA

- ÁREA DE DESMONTE
- ÁREA DE TERRAPLÉN


	FECHA	NOMBRE	FIRMA	ESCUELA POLITÉCNICA SUPERIOR LINARES		
DIBUJADO	Junio	FRANCISCO				
COMPROBADO	2016	MARTÍNEZ				
		COLÓN				
ESCALA:	PROYECTO DE ACONDICIONAMIENTO DE LA JA-4302 A VÍA URBANA. TRAMO: INTERSECCIÓN CON LA A-403R1 Y SANTA ANA			Nº PLANO	14 de 76	
1:500				4.2		
	PERFILES TRANSVERSALES			SUSTITUYE A:		
				SUSTITUIDO POR:		

Volumen total en P.K. 2+40.00

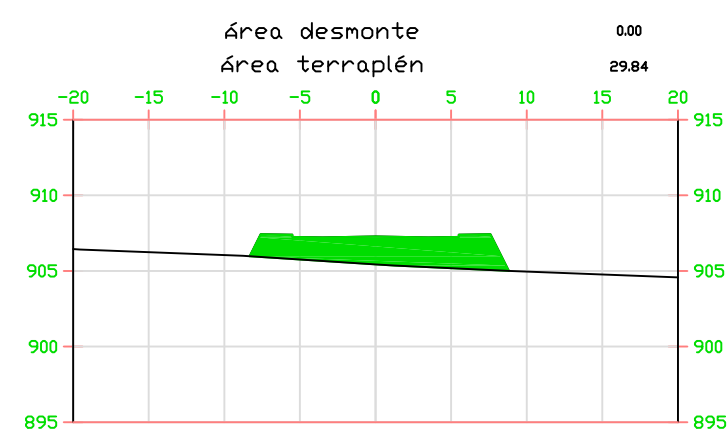


P.K.=0+240

Volumen total en P.K. 2+50.00

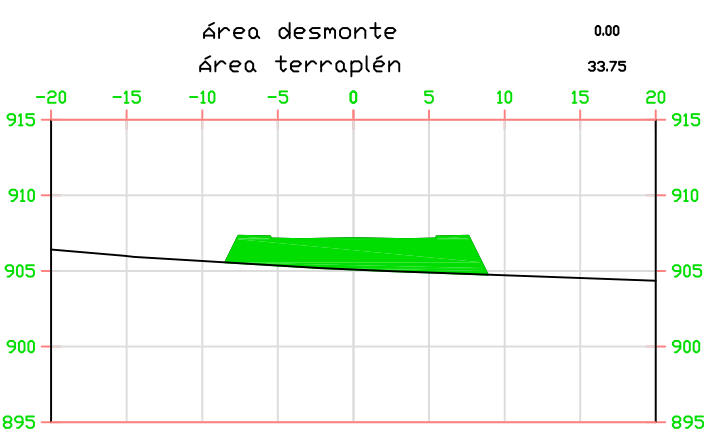


P.K.=0+250

Volumen total en P.K. 2+60.00

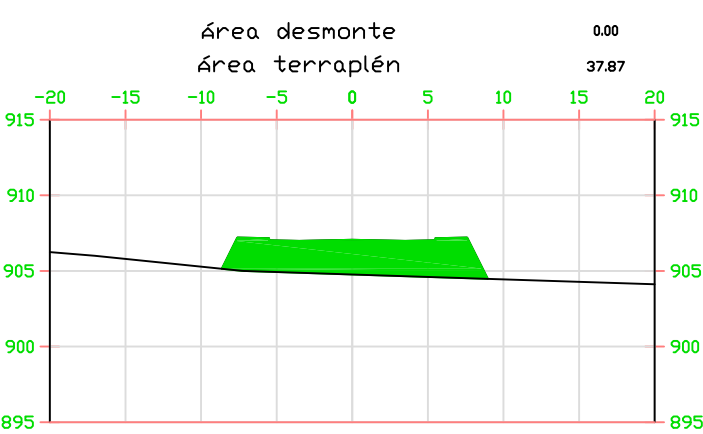


P.K.=0+260

Volumen total en P.K. 1+80.00

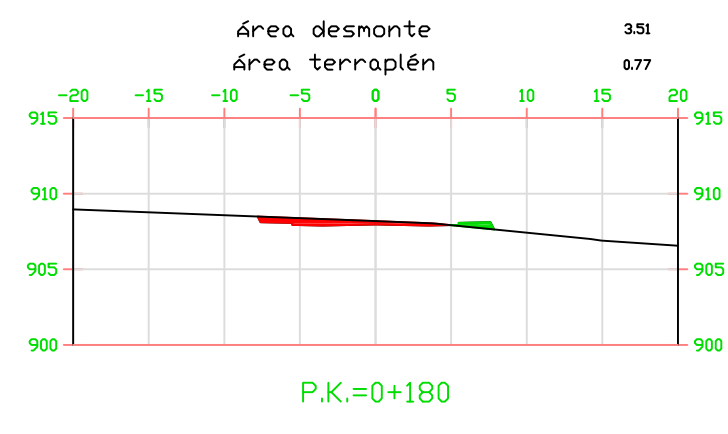


P.K.=0+180

Volumen total en P.K. 2+00.00

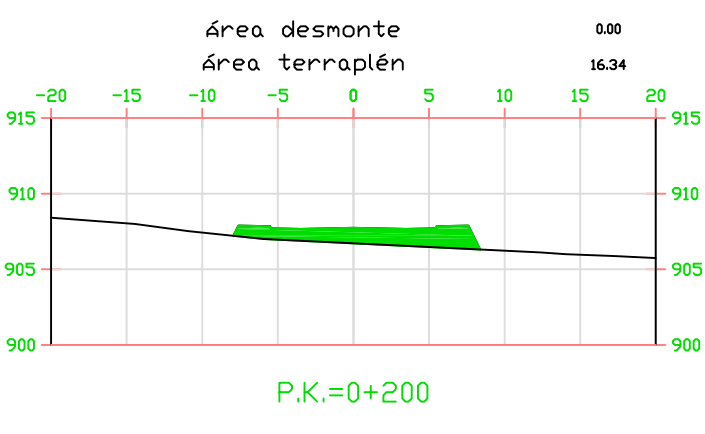

P.K.=0+200

Volumen total en P.K. 2+20.00

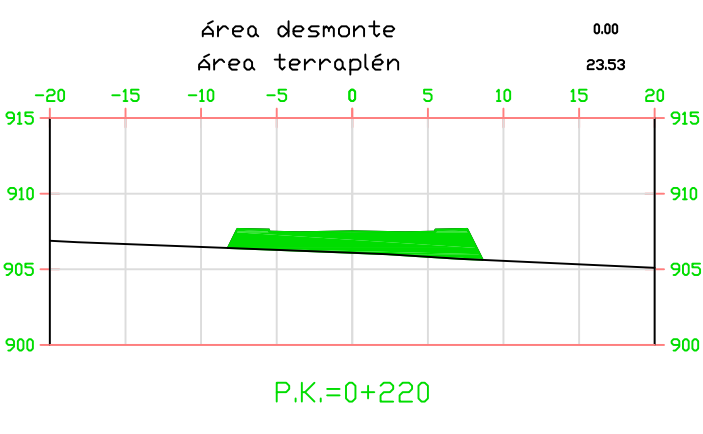


P.K.=0+220

LEYENDA


- ÁREA DE DESMONTE
- ÁREA DE TERRAPLÉN

	FECHA	NOMBRE	FIRMA	ESCUELA POLITÉCNICA SUPERIOR LINARES		
DIBUJADO	Junio	FRANCISCO				
COMPROBADO	2016	MARTÍNEZ				
		COLÓN				
ESCALA:	PROYECTO DE ACONDICIONAMIENTO DE LA JA-4302 A VÍA URBANA. TRAMO: INTERSECCIÓN CON LA A-403R1 Y SANTA ANA			Nº PLANO	15 de 76	
1:500				4.3		
	PERFILES TRANSVERSALES			SUSTITUYE A:		
				SUSTITUIDO POR:		


Volumen total en P.K. 3+20.00

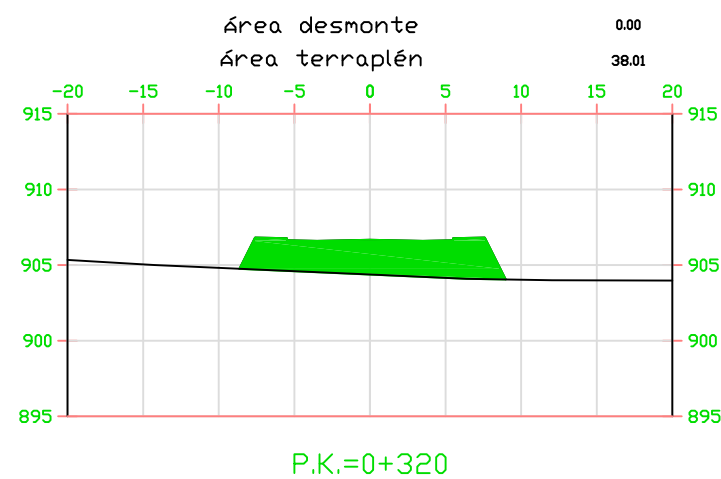


Volumen total en P.K. 3+40.00

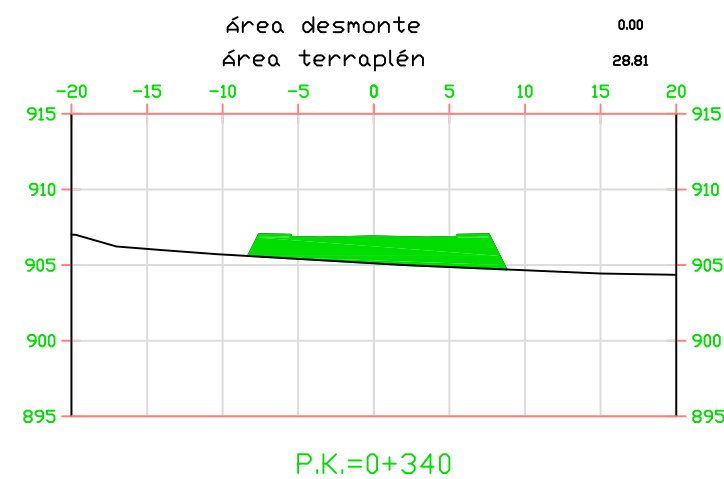


Volumen total en P.K. 3+60.00

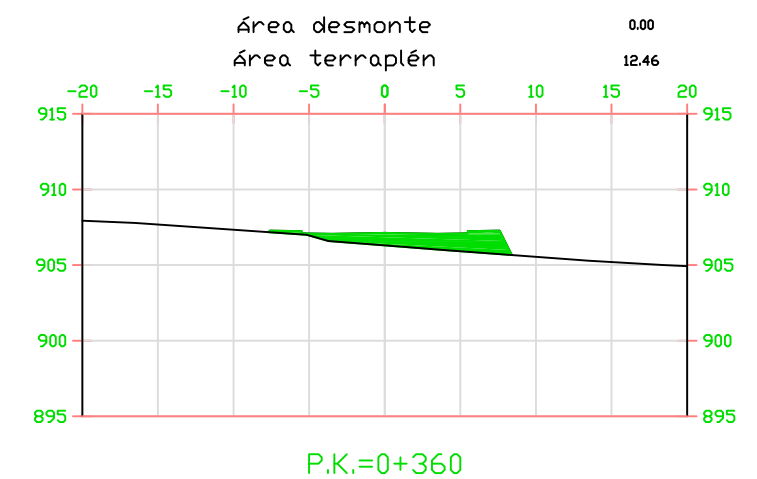


Volumen total en P.K. 2+70.00

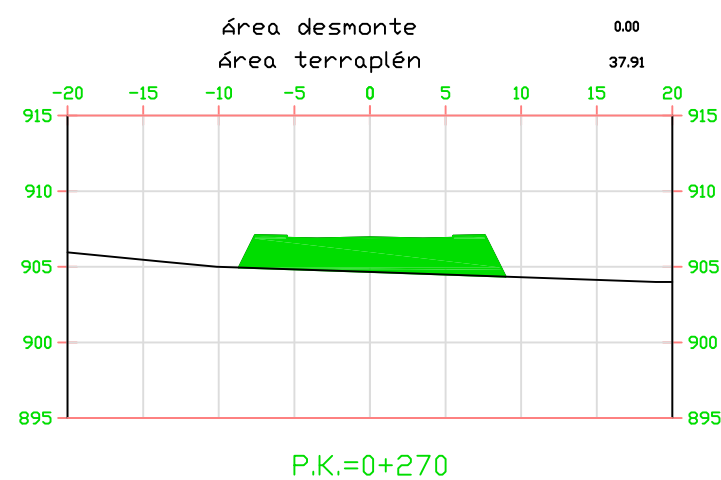

Volumen total en P.K. 2+80.00

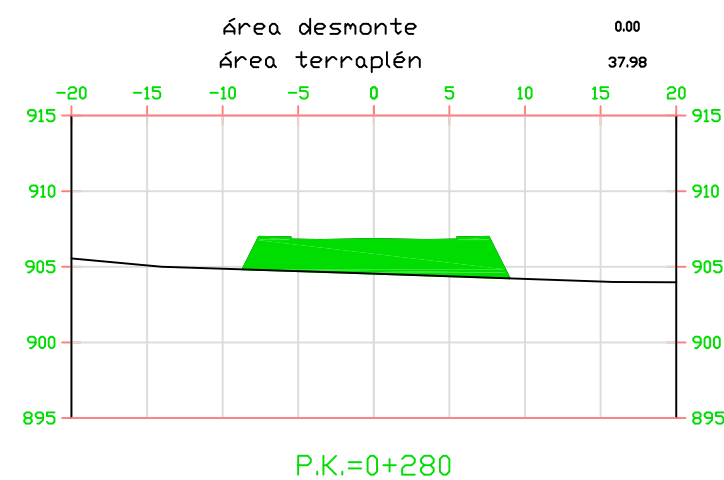

Volumen total en P.K. 3+00.00

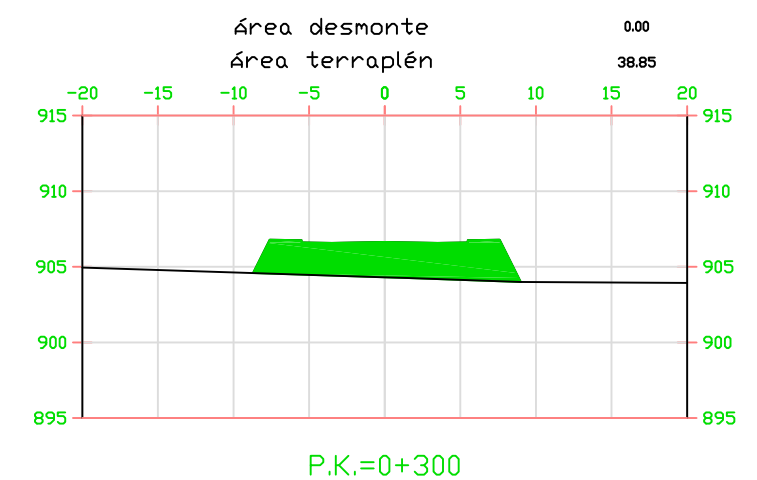


LEYENDA


- ÁREA DE DESMONTE
- ÁREA DE TERRAPLÉN

	FECHA	NOMBRE	FIRMA	ESCUELA POLITÉCNICA SUPERIOR LINARES		
DIBUJADO	Junio	FRANCISCO				
COMPROBADO	2016	MARTÍNEZ				
		COLÓN				
ESCALA:	PROYECTO DE ACONDICIONAMIENTO DE LA JA-4302 A VÍA URBANA. TRAMO: INTERSECCIÓN CON LA A-403R1 Y SANTA ANA			Nº PLANO	16 de 76	
1:500				4.4		
	PERFILES TRANSVERSALES			SUSTITUYE A:		
				SUSTITUIDO POR:		


Volumen total en P.K. 4+10.00

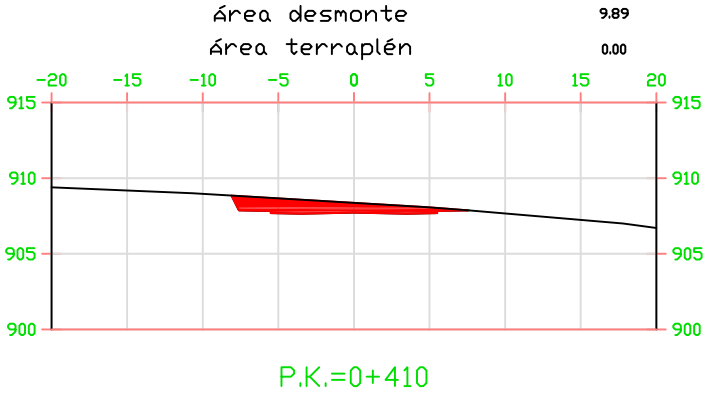


Volumen total en P.K. 4+20.00

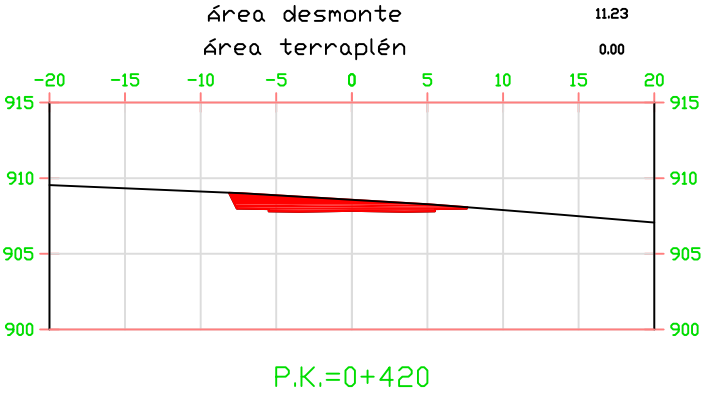


Volumen total en P.K. 4+30.00

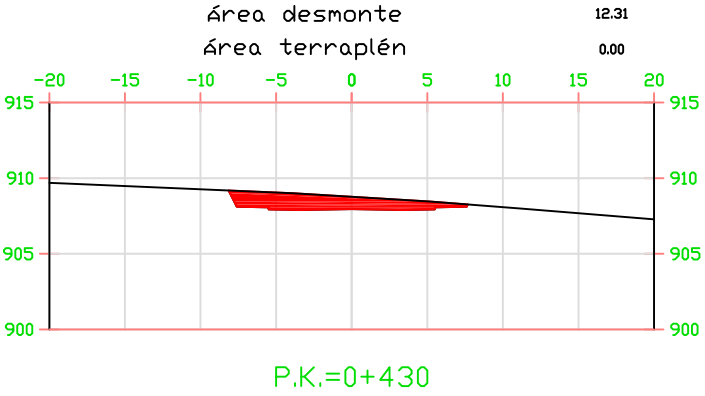


Volumen total en P.K. 3+70.00

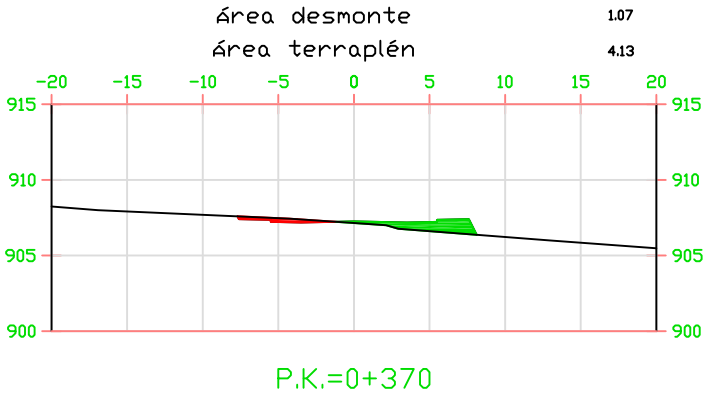

Volumen total en P.K. 3+80.00

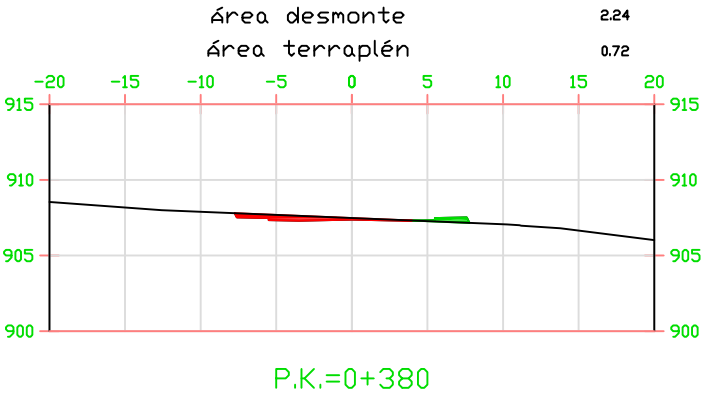

Volumen total en P.K. 4+00.00

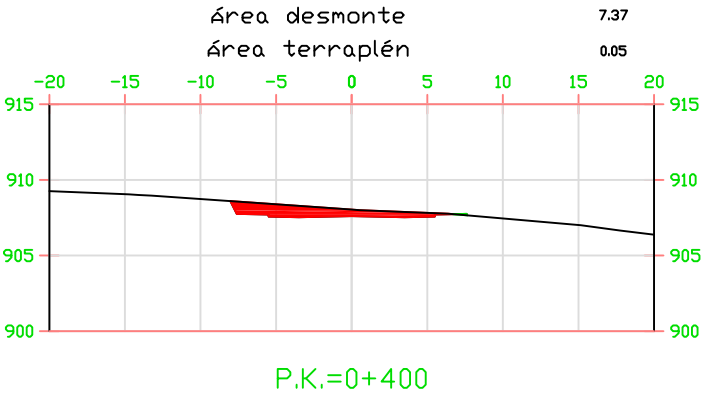


LEYENDA


- ÁREA DE DESMONTE
- ÁREA DE TERRAPLÉN

	FECHA	NOMBRE	FIRMA	ESCUELA POLITÉCNICA SUPERIOR LINARES		
DIBUJADO	Junio	FRANCISCO				
COMPROBADO	2016	MARTÍNEZ				
		COLÓN				
ESCALA:	PROYECTO DE ACONDICIONAMIENTO DE LA JA-4302 A VÍA URBANA. TRAMO: INTERSECCIÓN CON LA A-403R1 Y SANTA ANA			Nº PLANO	17 de 76	
1:500				4.5		
	PERFILES TRANSVERSALES			SUSTITUYE A:		
				SUSTITUIDO POR:		


Volumen total en P.K. 4+80.00

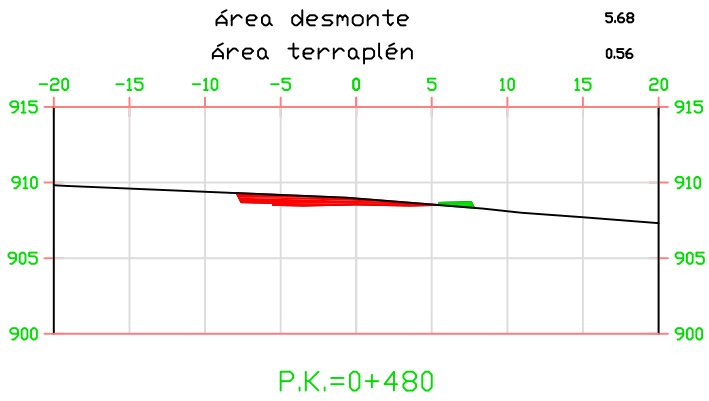


Volumen total en P.K. 4+90.00

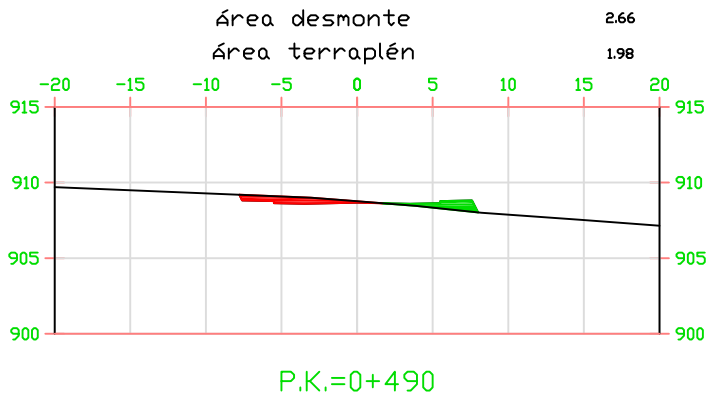


Volumen total en P.K. 5+00.00

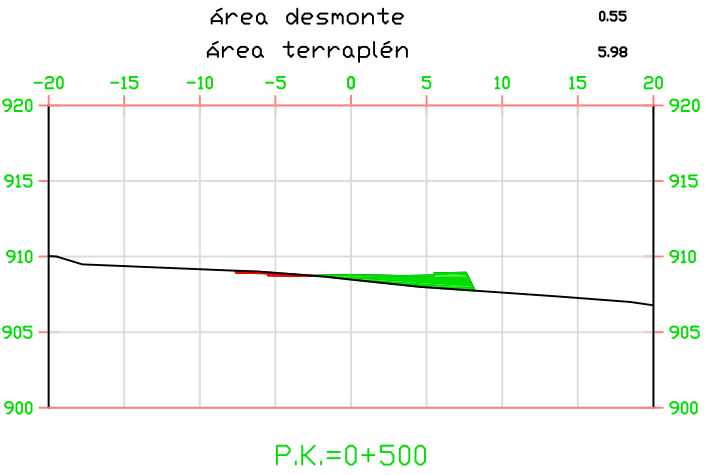


Volumen total en P.K. 4+40.00

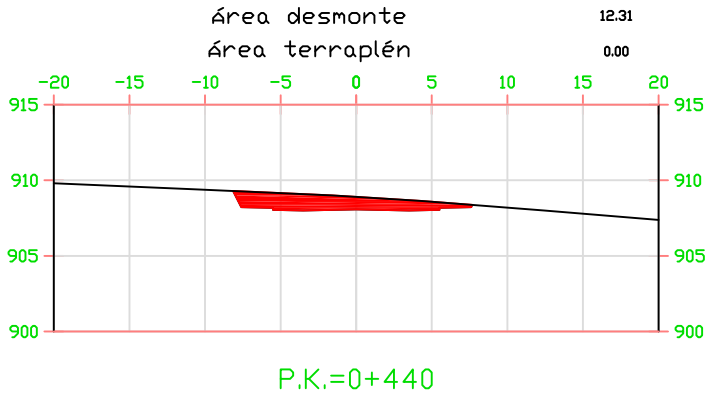

Volumen total en P.K. 4+60.00

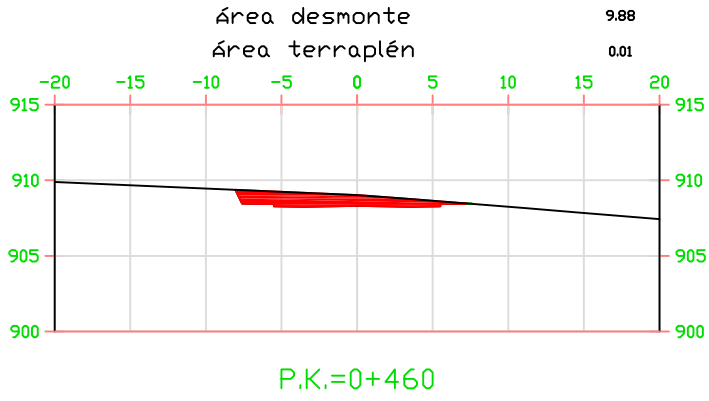

Volumen total en P.K. 4+70.00

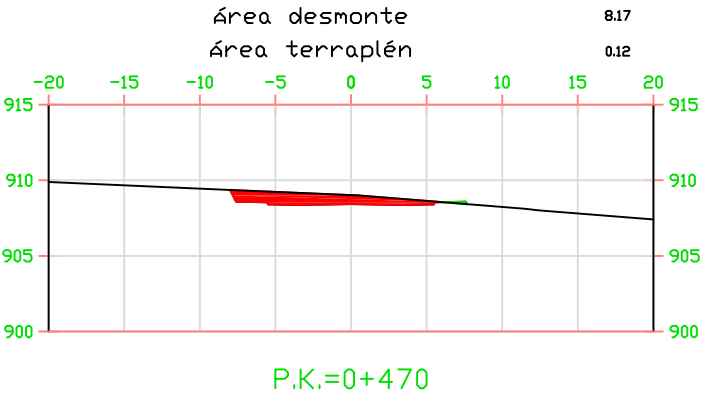


LEYENDA


- ÁREA DE DESMONTE
- ÁREA DE TERRAPLÉN

	FECHA	NOMBRE	FIRMA	ESCUELA POLITÉCNICA SUPERIOR LINARES		
DIBUJADO	Junio	FRANCISCO				
COMPROBADO	2016	MARTÍNEZ				
		COLÓN				
ESCALA:	PROYECTO DE ACONDICIONAMIENTO DE LA JA-4302 A VÍA URBANA. TRAMO: INTERSECCIÓN CON LA A-403R1 Y SANTA ANA			Nº PLANO	18 de 76	
1:500				4.6		
	PERFILES TRANSVERSALES			SUSTITUYE A:		
				SUSTITUIDO POR:		


Volumen total en P.K. 5+90.00

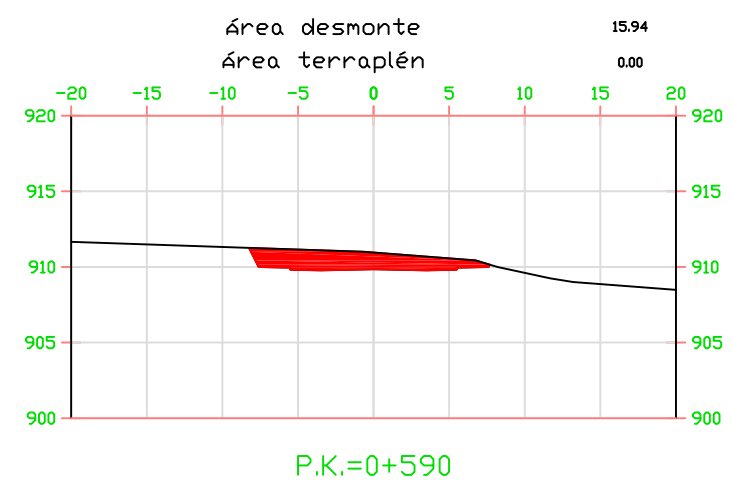


Volumen total en P.K. 6+00.00

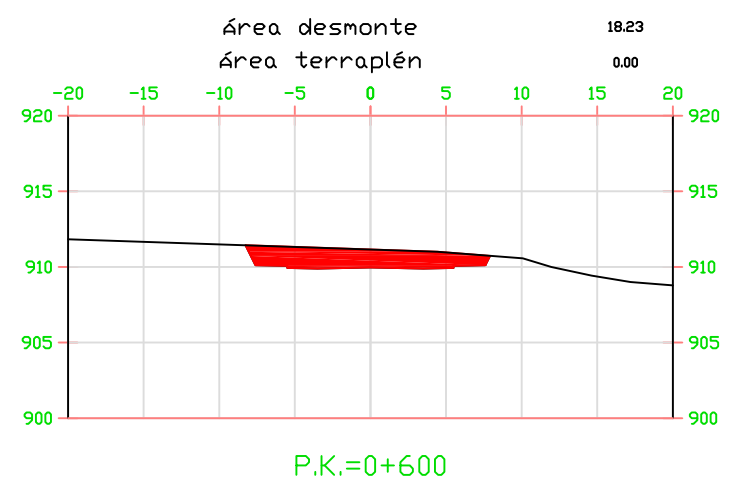


Volumen total en P.K. 6+20.00

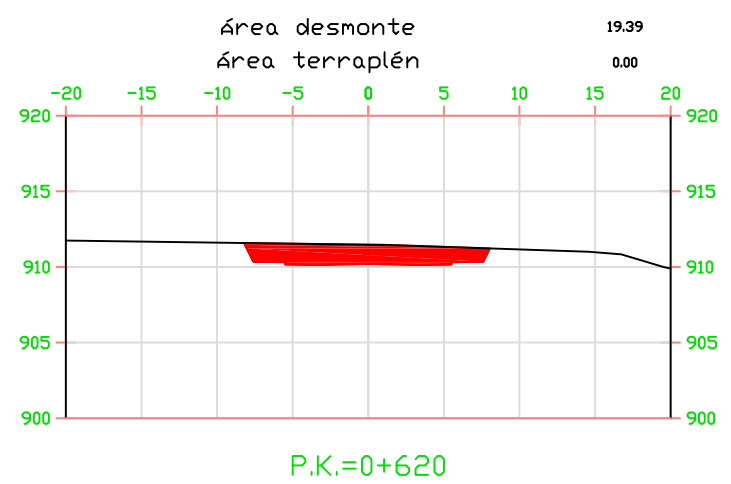


Volumen total en P.K. 5+20.00

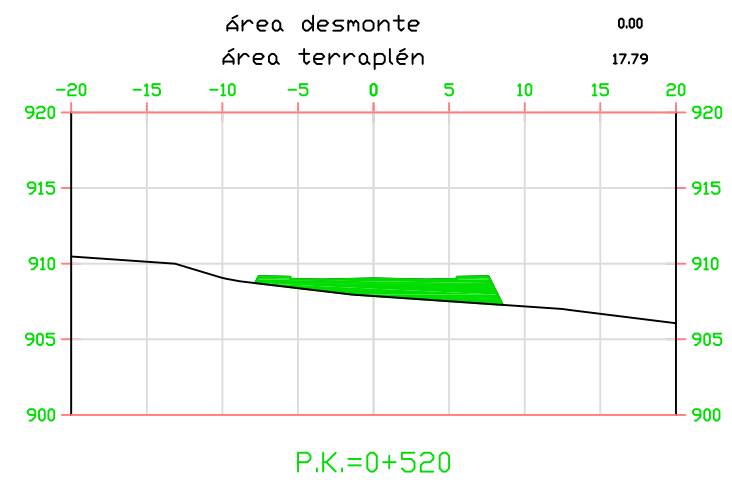

Volumen total en P.K. 5+40.00

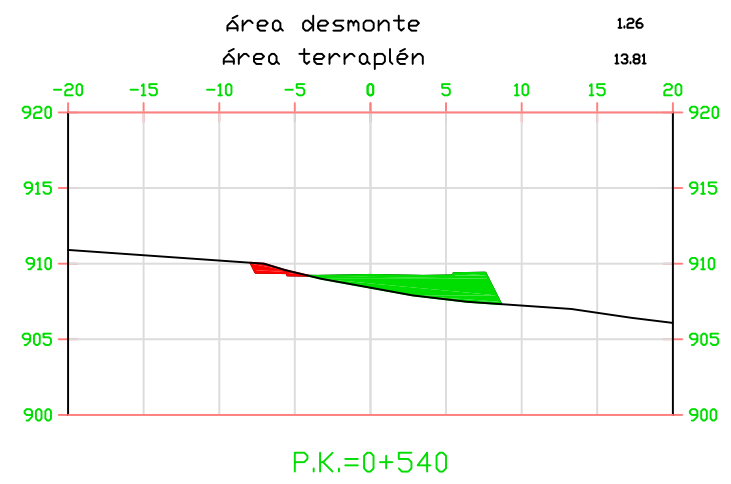

Volumen total en P.K. 5+60.00

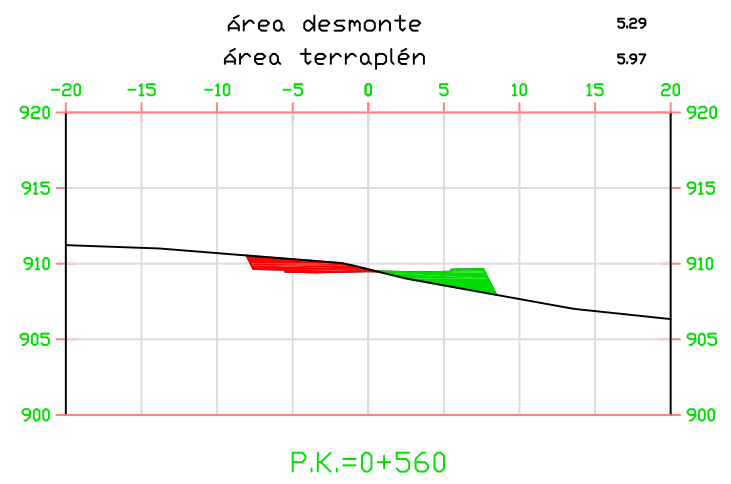


LEYENDA


- ÁREA DE DESMONTE
- ÁREA DE TERRAPLÉN

	FECHA	NOMBRE	FIRMA	ESCUELA POLITÉCNICA SUPERIOR LINARES		
DIBUJADO	Junio	FRANCISCO				
COMPROBADO	2016	MARTÍNEZ				
		COLÓN				
ESCALA: 1:500	PROYECTO DE ACONDICIONAMIENTO DE LA JA-4302 A VÍA URBANA. TRAMO: INTERSECCIÓN CON LA A-403R1 Y SANTA ANA			Nº PLANO	19 de 76	
				4.7		
	PERFILES TRANSVERSALES			SUSTITUYE A:		
				SUSTITUIDO POR:		


Volumen total en P.K. 7+00.00

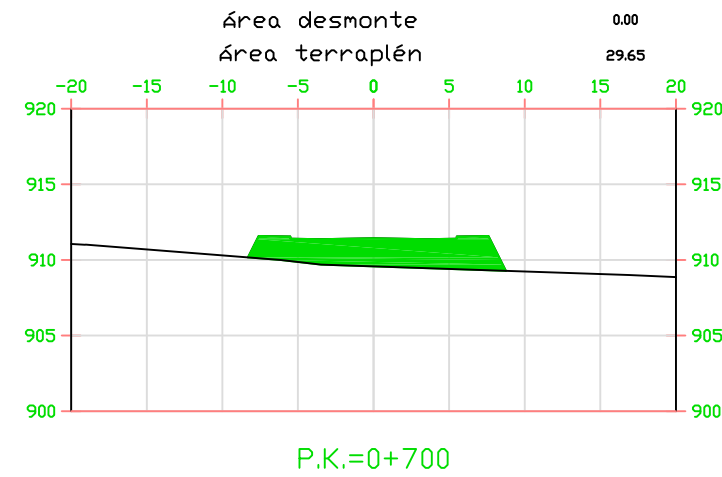


Volumen total en P.K. 7+20.00

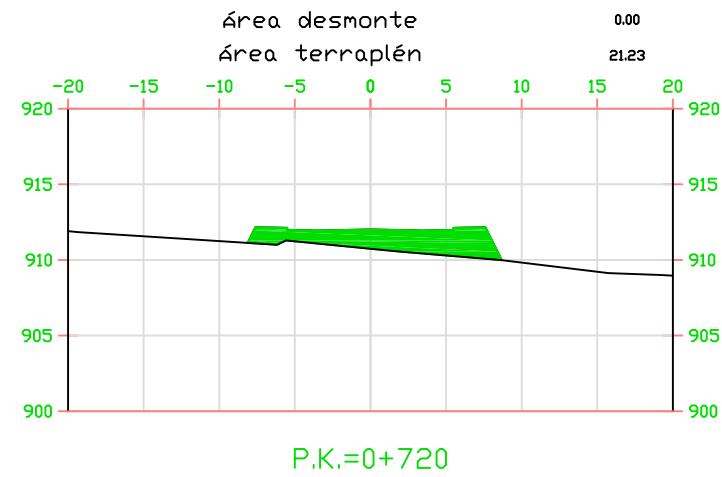


Volumen total en P.K. 7+30.00

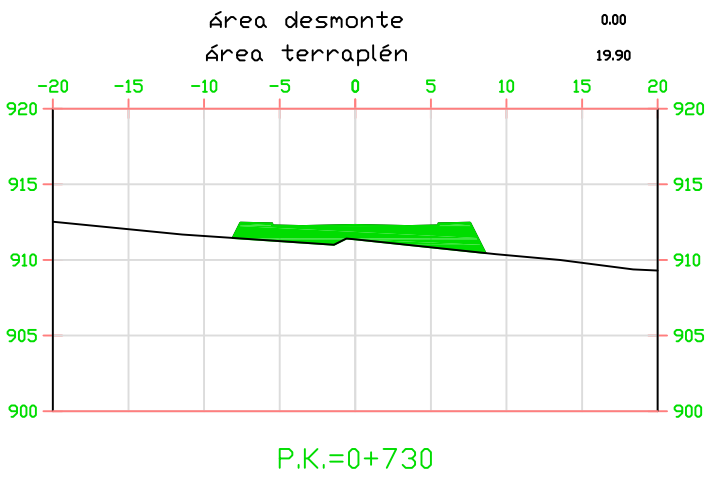


Volumen total en P.K. 6+40.00

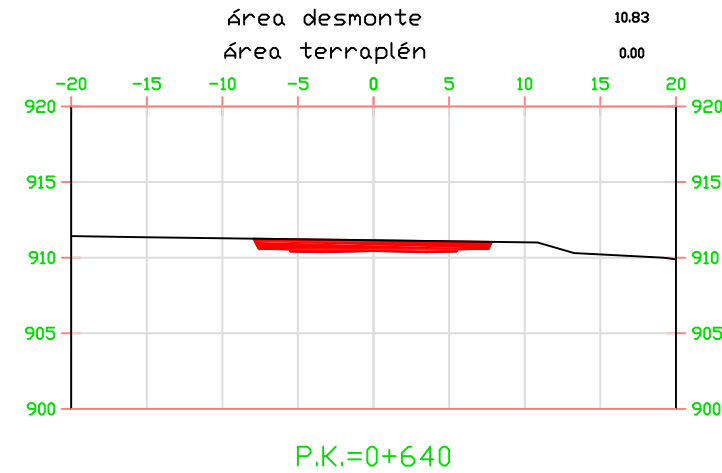

Volumen total en P.K. 6+60.00

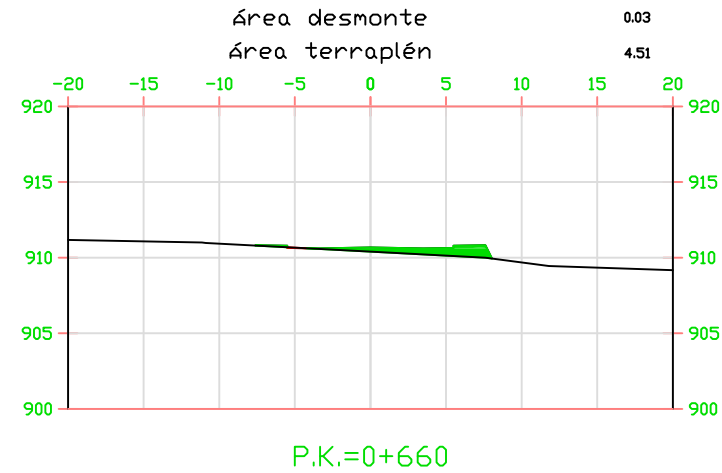

Volumen total en P.K. 6+80.00

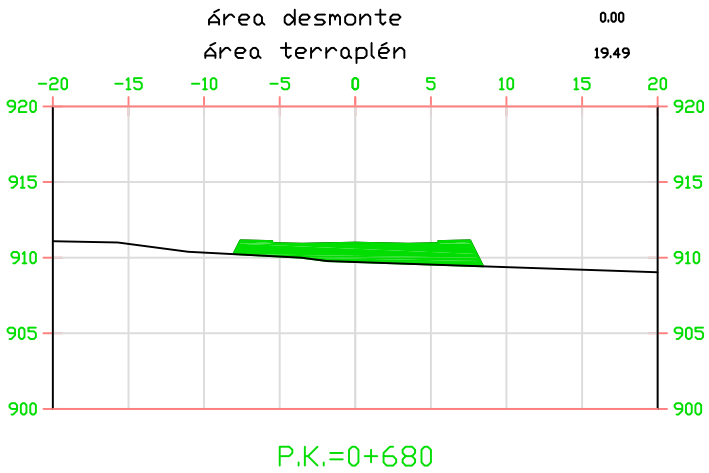


LEYENDA


- ÁREA DE DESMONTE
■ ÁREA DE TERRAPLÉN

	FECHA	NOMBRE	FIRMA	ESCUELA POLITÉCNICA SUPERIOR LINARES		
DIBUJADO	Junio	FRANCISCO				
COMPROBADO	2016	MARTÍNEZ				
		COLÓN				
ESCALA:	PROYECTO DE ACONDICIONAMIENTO DE LA JA-4302 A VÍA URBANA. TRAMO: INTERSECCIÓN CON LA A-403R1 Y SANTA ANA			Nº PLANO	20 de 76	
1:500				7.8		
	PERFILES TRANSVERSALES			SUSTITUYE A:		
				SUSTITUIDO POR:		


Volumen total en P.K. 8+00.00

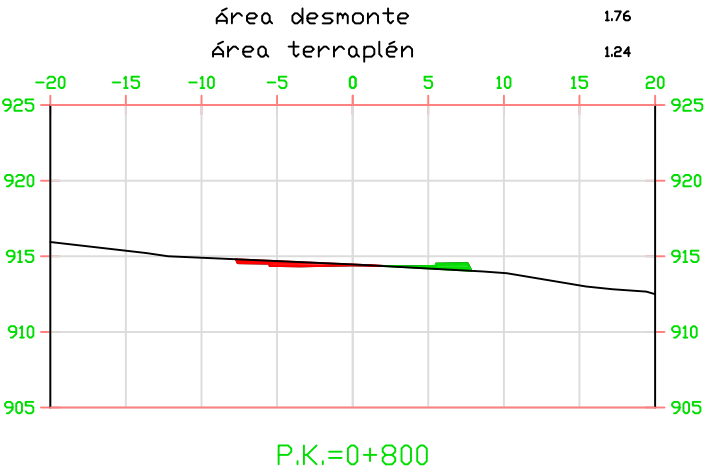


Volumen total en P.K. 8+20.00

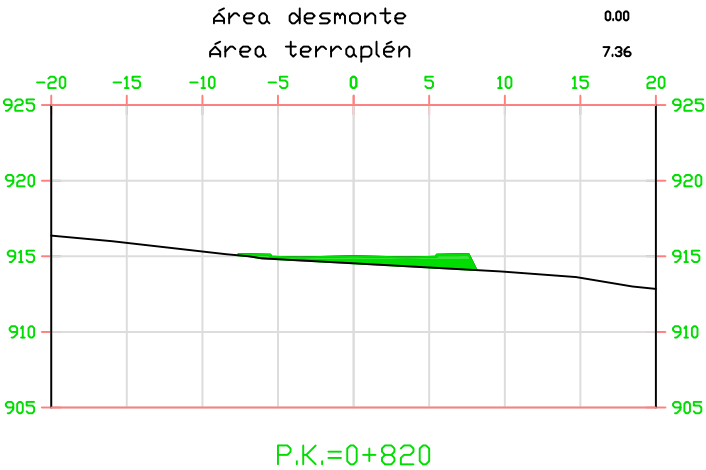


Volumen total en P.K. 8+40.00

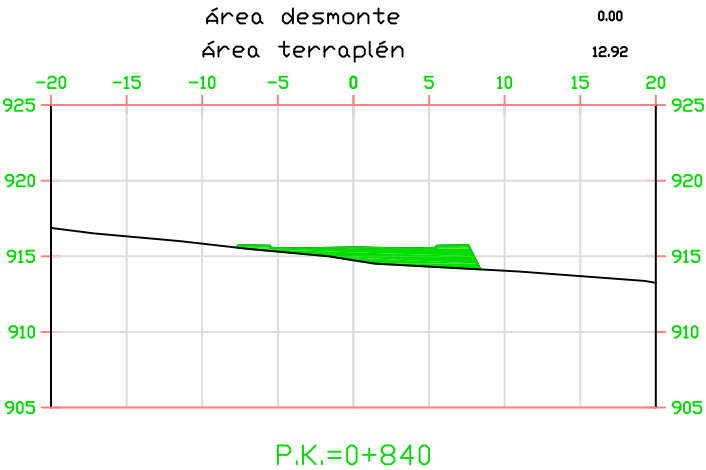


Volumen total en P.K. 7+40.00

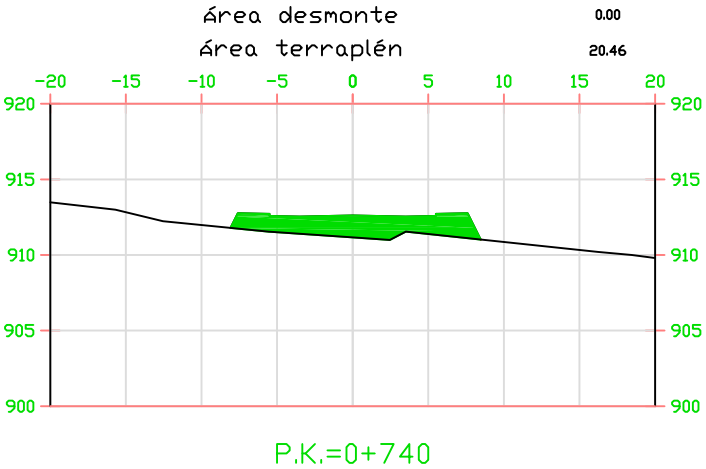

Volumen total en P.K. 7+60.00

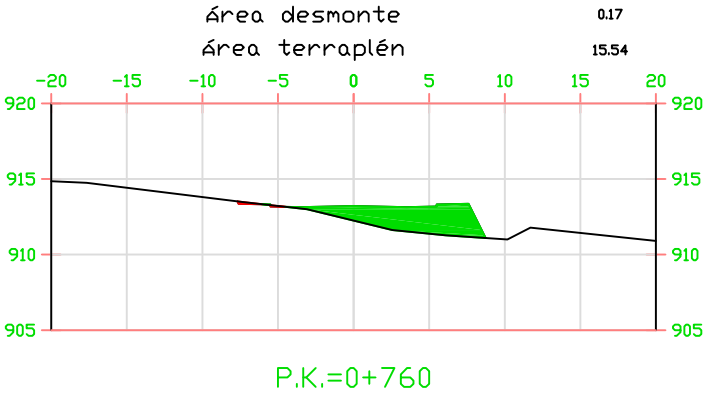

Volumen total en P.K. 7+80.00

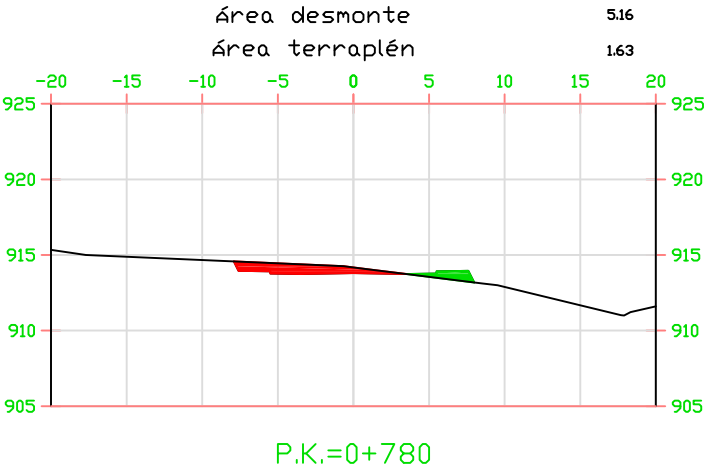


LEYENDA


- ÁREA DE DESMONTE
- ÁREA DE TERRAPLÉN

	FECHA	NOMBRE	FIRMA	ESCUELA POLITÉCNICA SUPERIOR LINARES		
DIBUJADO	Junio	FRANCISCO				
COMPROBADO	2016	MARTÍNEZ				
		COLÓN				
ESCALA:	PROYECTO DE ACONDICIONAMIENTO DE LA JA-4302 A VÍA URBANA. TRAMO: INTERSECCIÓN CON LA A-403R1 Y SANTA ANA			Nº PLANO	21 de 76	
1:500				4.9		
	PERFILES TRANSVERSALES			SUSTITUYE A:		
				SUSTITUIDO POR:		


Volumen total en P.K. 9+20.00

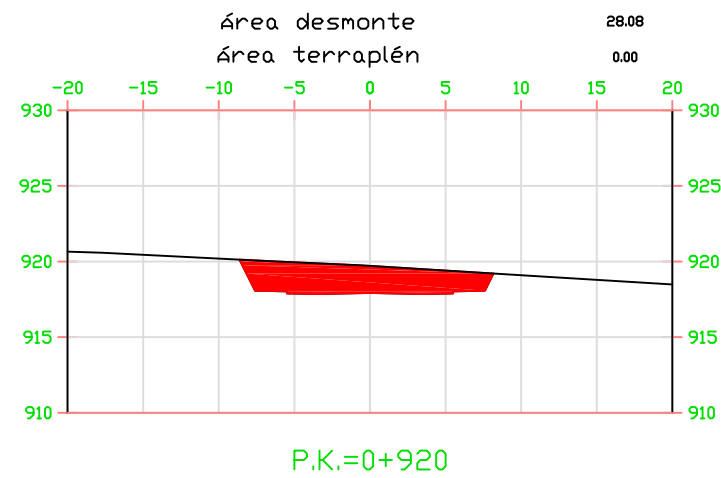


Volumen total en P.K. 9+40.00

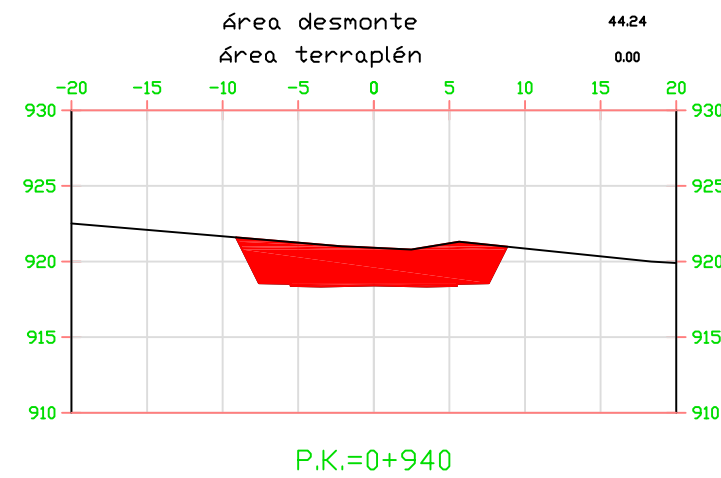


Volumen total en P.K. 9+60.00

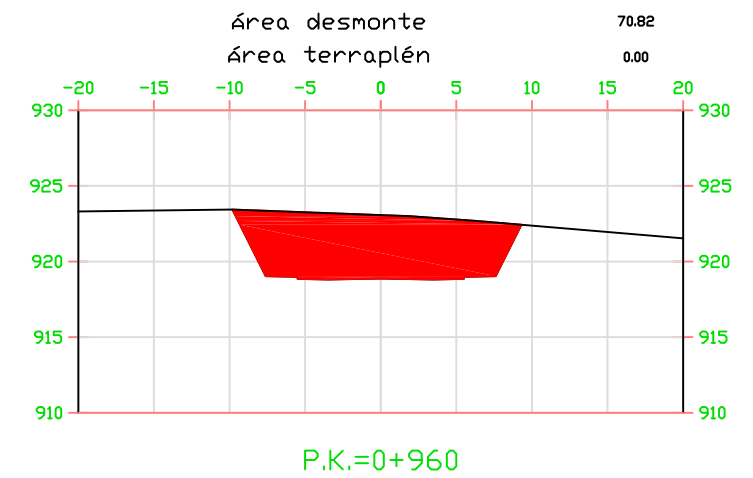


Volumen total en P.K. 8+60.00

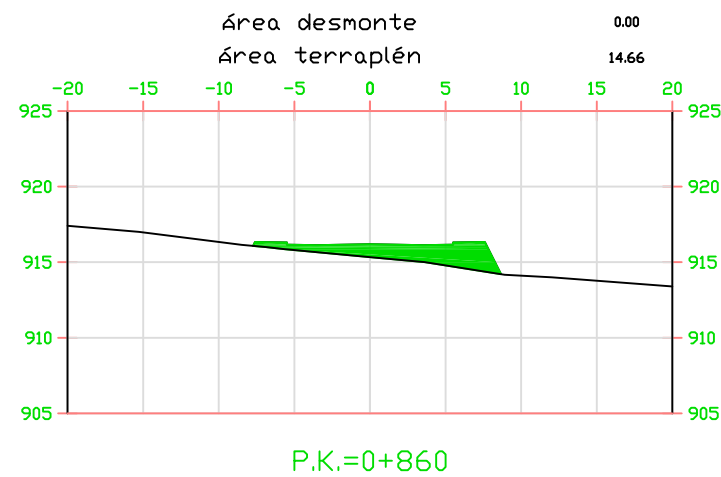

Volumen total en P.K. 8+80.00

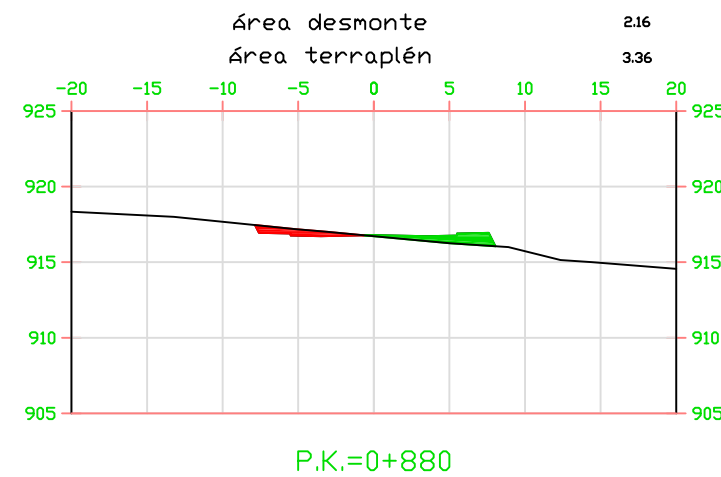

Volumen total en P.K. 9+00.00

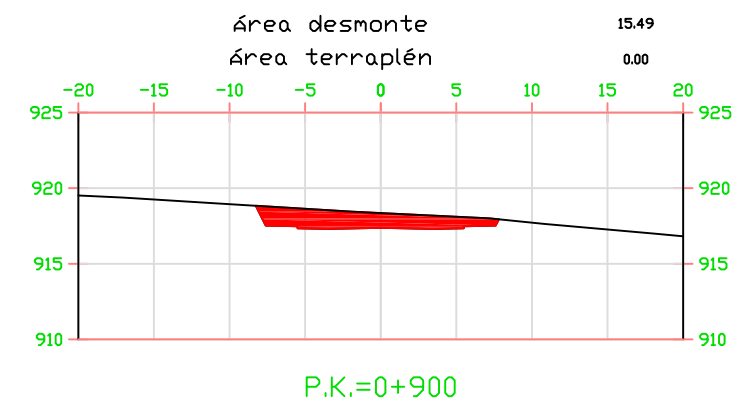


LEYENDA

- ÁREA DE DESMONTE
- ÁREA DE TERRAPLÉN


	FECHA	NOMBRE	FIRMA	ESCUELA POLITÉCNICA SUPERIOR LINARES		
DIBUJADO	Junio	FRANCISCO				
COMPROBADO	2016	MARTÍNEZ				
		COLÓN				
ESCALA:	PROYECTO DE ACONDICIONAMIENTO DE LA JA-4302 A VÍA URBANA. TRAMO: INTERSECCIÓN CON LA A-403R1 Y SANTA ANA			Nº PLANO 4.10	22 de 76	
1:500						
	PERFILES TRANSVERSALES			SUSTITUYE A:		
				SUSTITUIDO POR:		

Volumen total en P.K. 10+10.00

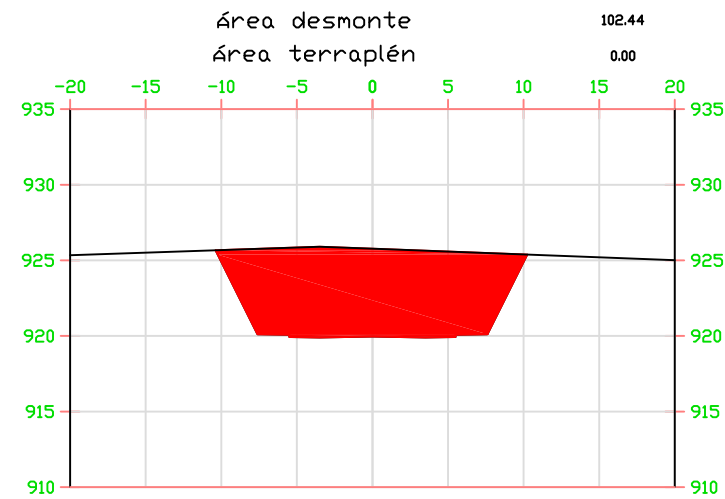


P.K.=1+010

Volumen total en P.K. 10+20.00

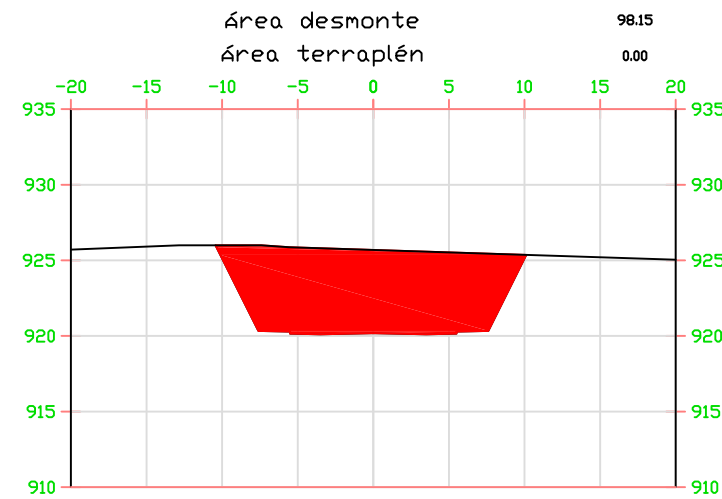


P.K.=1+020

Volumen total en P.K. 10+30.00

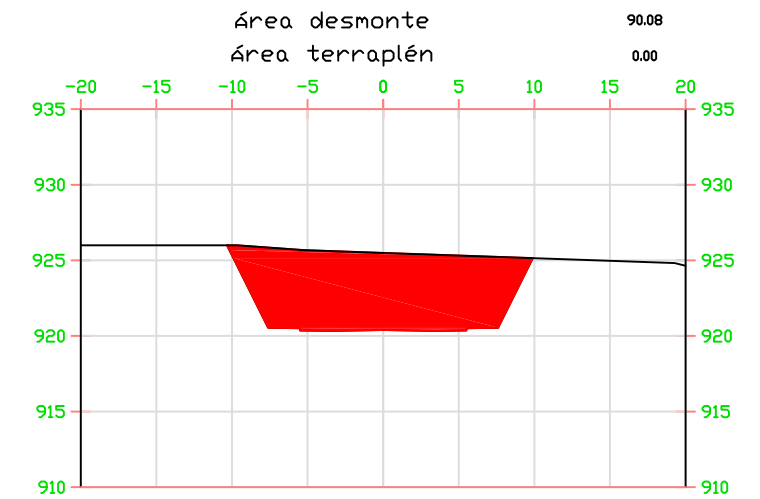


P.K.=1+030

Volumen total en P.K. 9+80.00

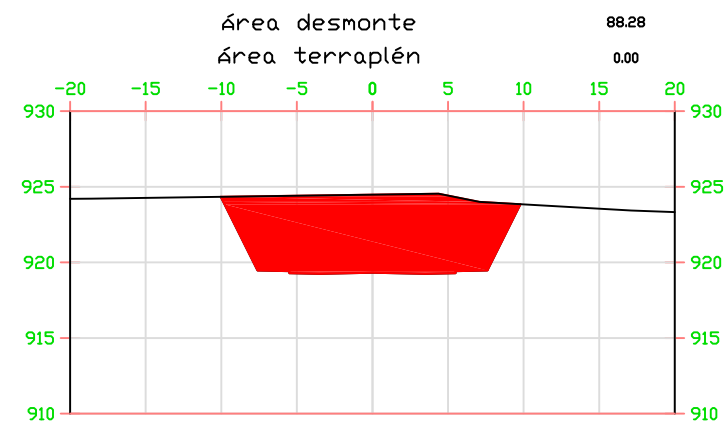


P.K.=0+980

Volumen total en P.K. 9+90.00

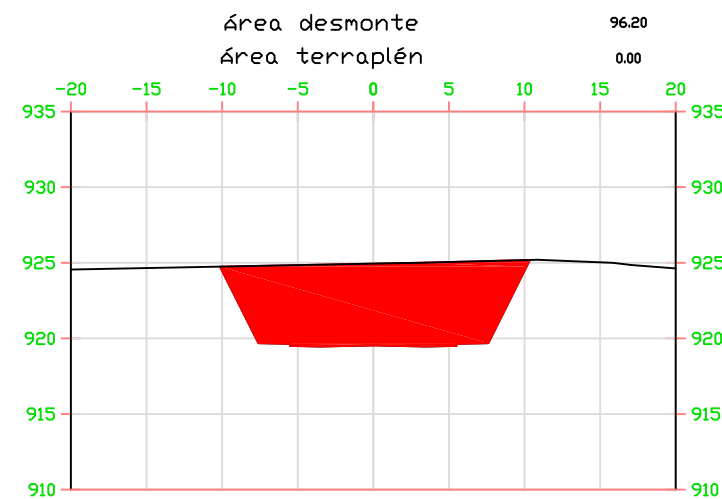

P.K.=0+990

Volumen total en P.K. 10+00.00

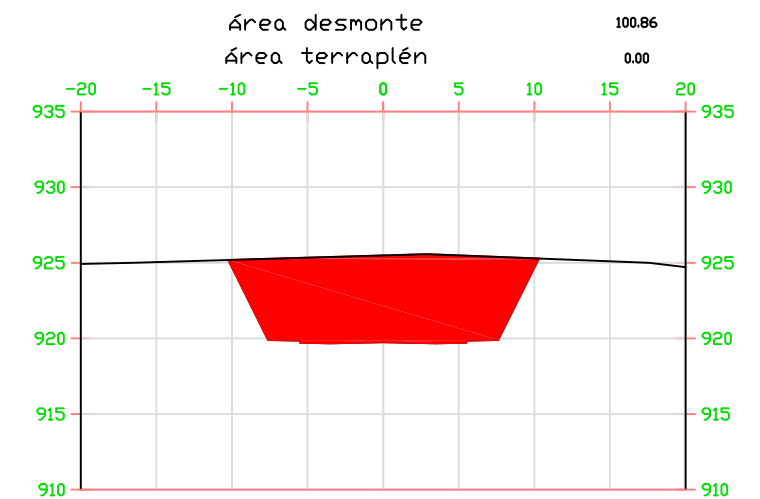


P.K.=1+000

LEYENDA


- ÁREA DE DESMONTE
- ÁREA DE TERRAPLÉN

	FECHA	NOMBRE	FIRMA	ESCUELA POLITÉCNICA SUPERIOR LINARES		
DIBUJADO	Junio	FRANCISCO				
COMPROBADO	2016	MARTÍNEZ				
		COLÓN				
ESCALA: 1:500	PROYECTO DE ACONDICIONAMIENTO DE LA JA-4302 A VÍA URBANA. TRAMO: INTERSECCIÓN CON LA A-403R1 Y SANTA ANA			Nº PLANO 4.11	23 de 76	
	PERFILES TRANSVERSALES			SUSTITUYE A:		
				SUSTITUIDO POR:		


Volumen total en P.K. 10+80.00

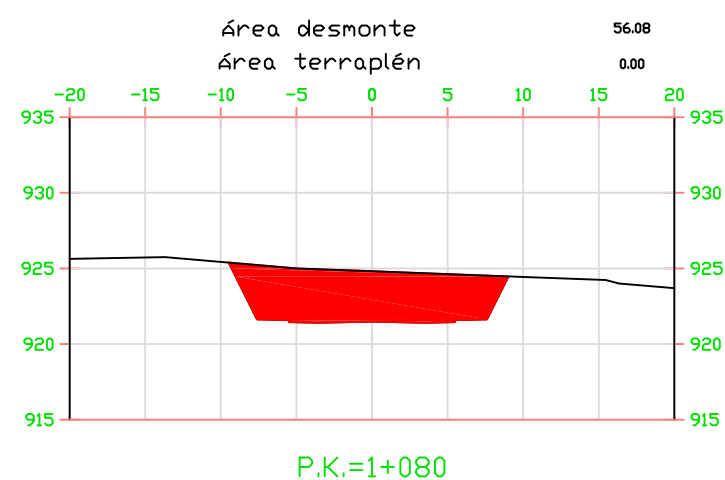


Volumen total en P.K. 10+90.00

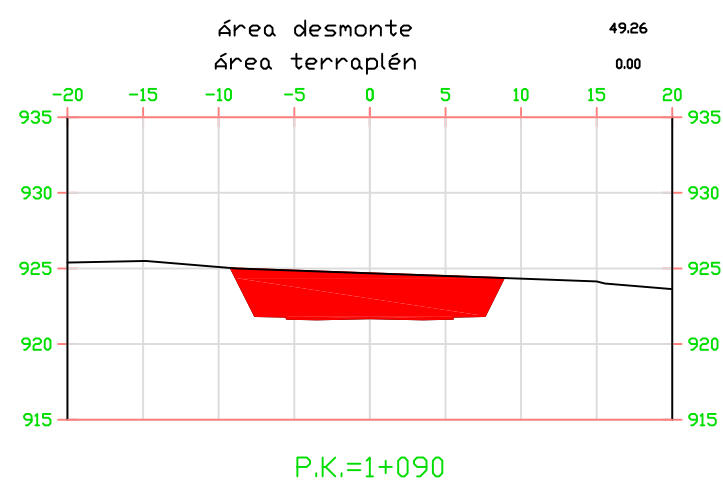


Volumen total en P.K. 11+00.00

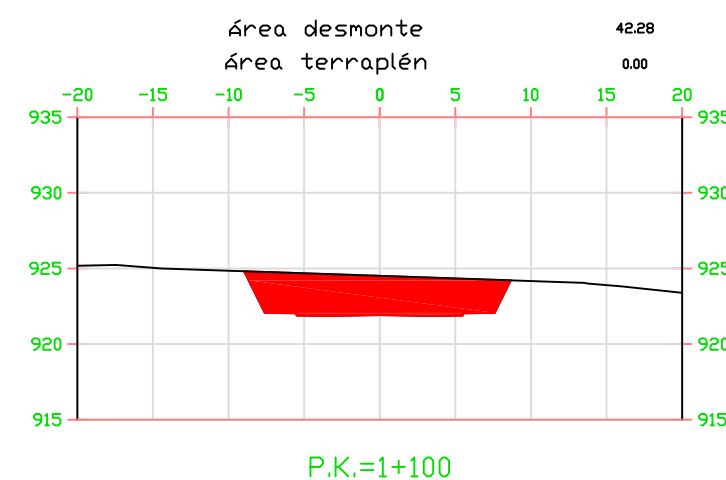


Volumen total en P.K. 10+40.00

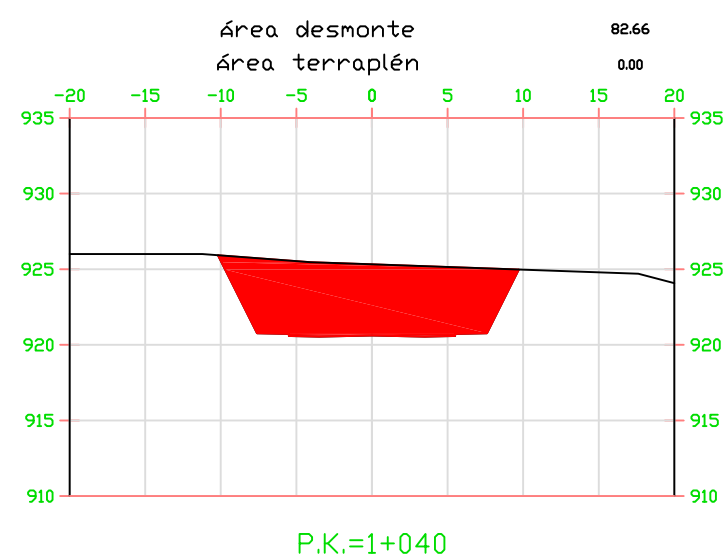

Volumen total en P.K. 10+50.00

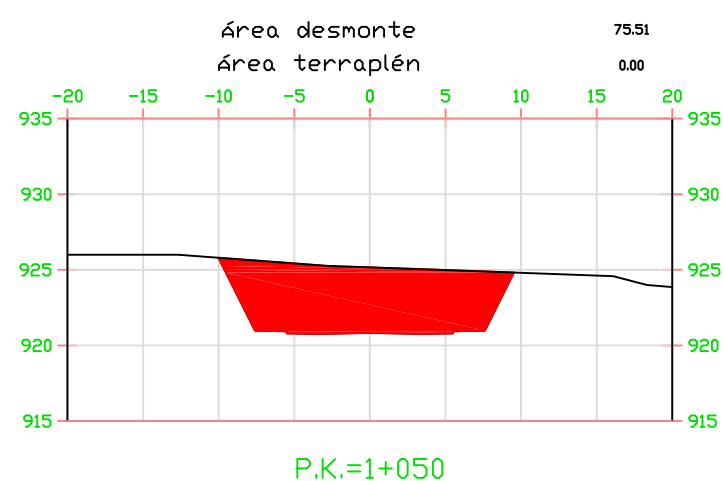

Volumen total en P.K. 10+60.00

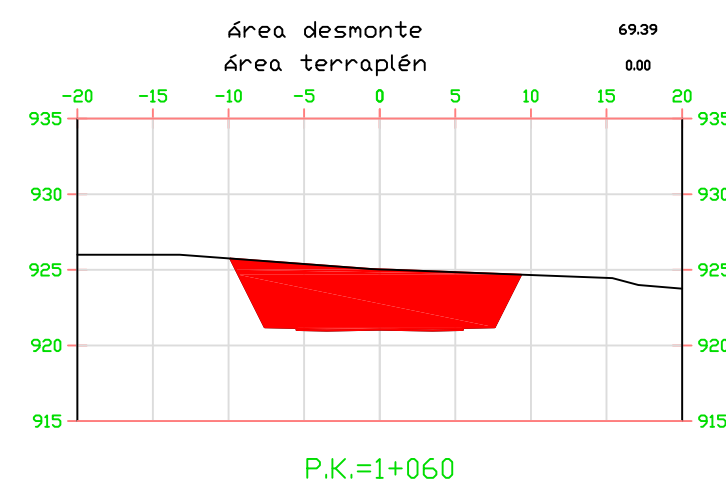


LEYENDA


- ÁREA DE DESMONTE
- ÁREA DE TERRAPLÉN

	FECHA	NOMBRE	FIRMA	ESCUELA POLITÉCNICA SUPERIOR LINARES		
DIBUJADO	Junio	FRANCISCO				
COMPROBADO	2016	MARTÍNEZ				
		COLÓN				
ESCALA:	PROYECTO DE ACONDICIONAMIENTO DE LA JA-4302 A VÍA URBANA. TRAMO: INTERSECCIÓN CON LA A-403R1 Y SANTA ANA			Nº PLANO	24 de 76	
1: 500				4.12		
	PERFILES TRANSVERSALES			SUSTITUYE A:		
				SUSTITUIDO POR:		


Volumen total en P.K. 11+60.00

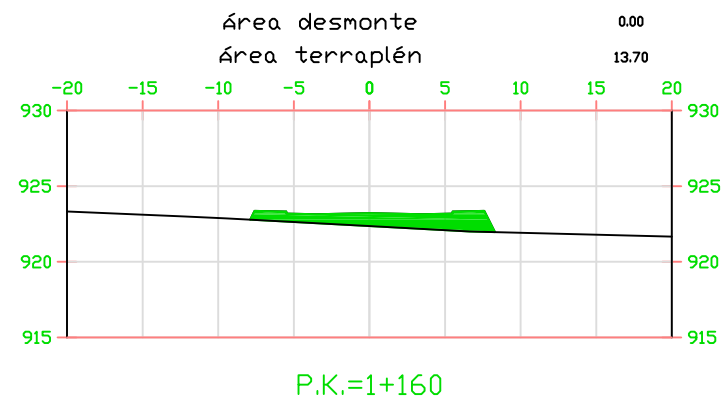


Volumen total en P.K. 11+80.00

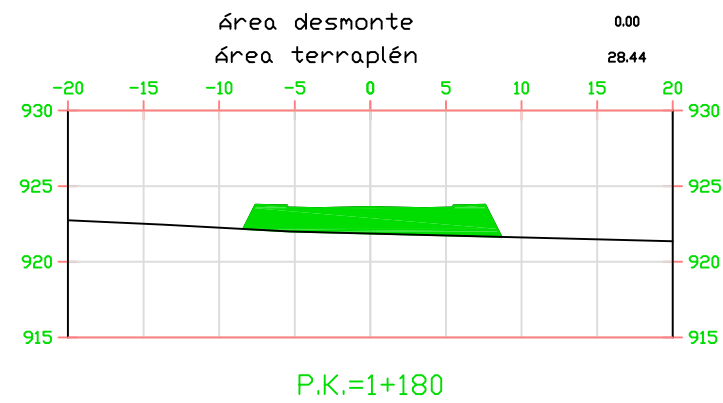


Volumen total en P.K. 11+90.00

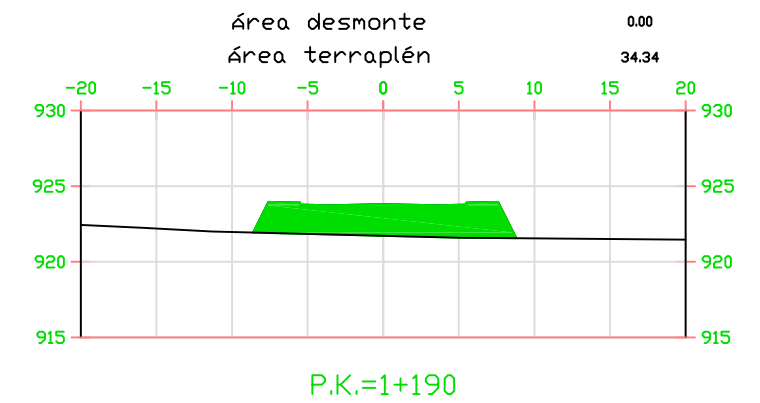


Volumen total en P.K. 11+10.00

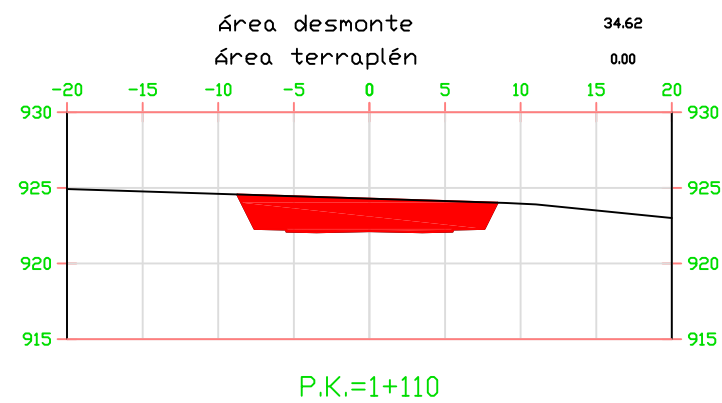

Volumen total en P.K. 11+20.00

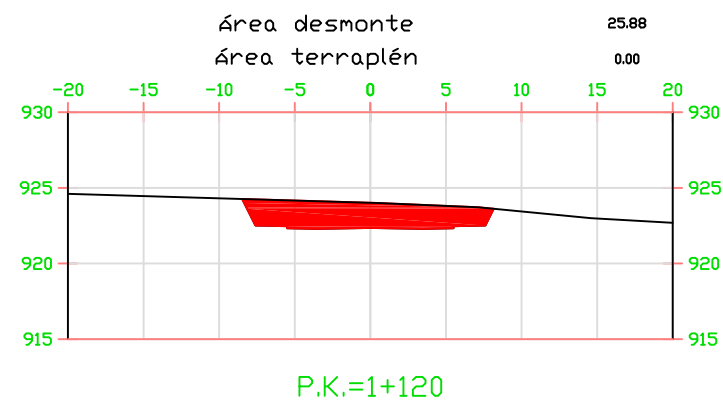

Volumen total en P.K. 11+40.00

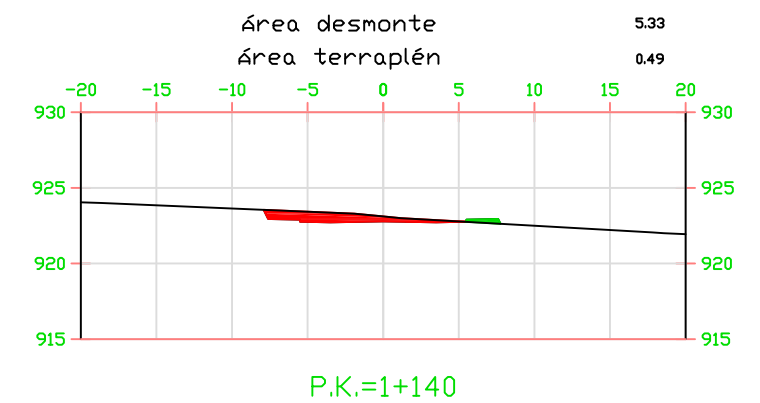


LEYENDA


- ÁREA DE DESMONTE
- ÁREA DE TERRAPLÉN

	FECHA	NOMBRE	FIRMA	ESCUELA POLITÉCNICA SUPERIOR LINARES	
DIBUJADO	Junio	FRANCISCO			
COMPROBADO	2016	MARTÍNEZ			
		COLÓN			
ESCALA:	PROYECTO DE ACONDICIONAMIENTO DE LA JA-4302 A VÍA URBANA. TRAMO: INTERSECCIÓN CON LA A-403R1 Y SANTA ANA			Nº PLANO	25 de 76
1:500				4.13	
	PERFILES TRANSVERSALES			SUSTITUYE A:	
				SUSTITUIDO POR:	


Volumen total en P.K. 12+60.00

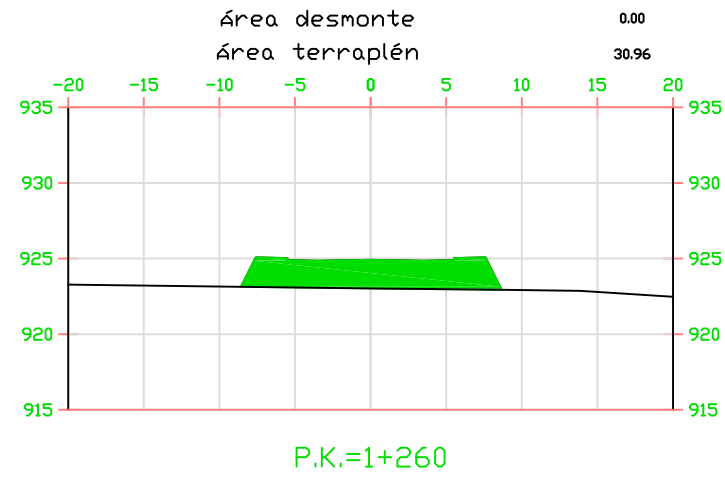


Volumen total en P.K. 12+80.00

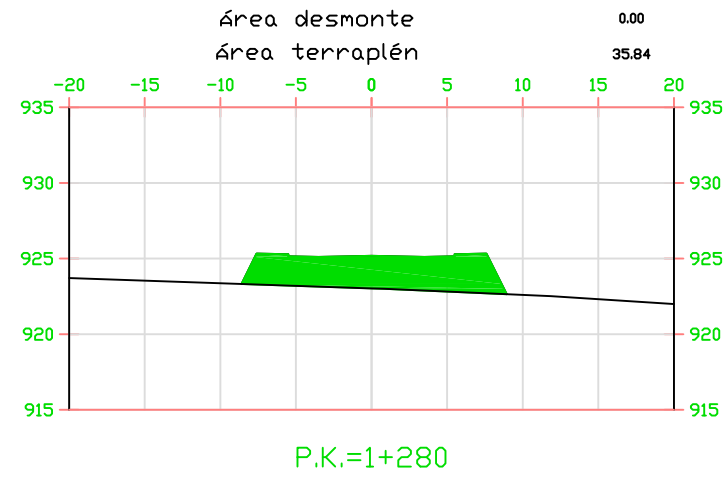


Volumen total en P.K. 13+00.00

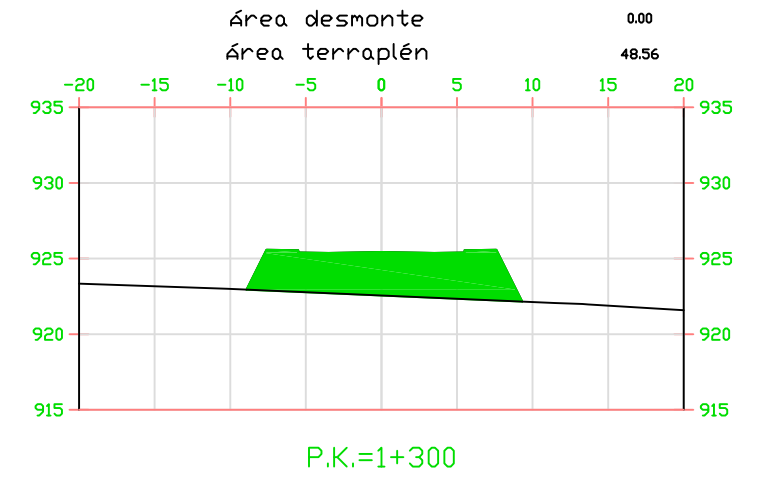


Volumen total en P.K. 12+00.00

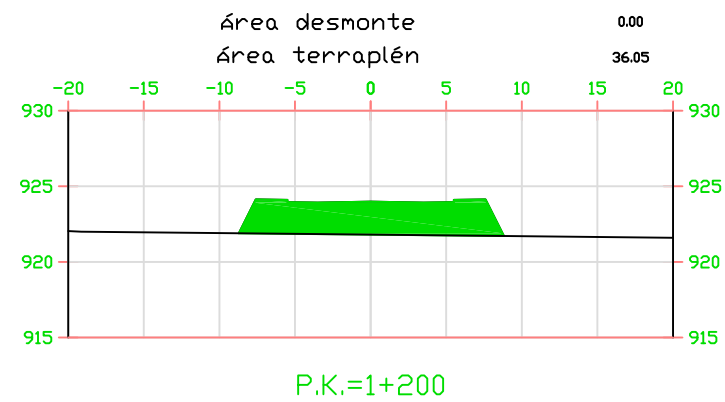

Volumen total en P.K. 12+20.00

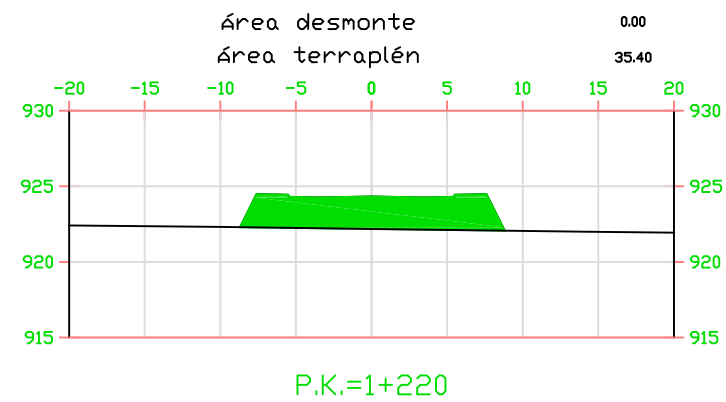

Volumen total en P.K. 12+40.00

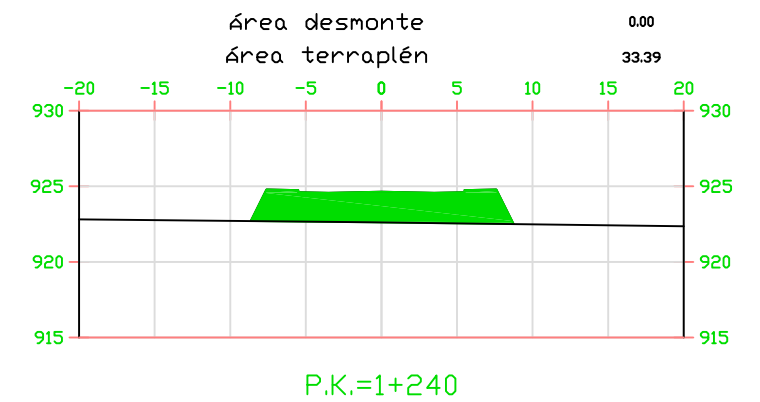


LEYENDA


- ÁREA DE DESMONTE
- ÁREA DE TERRAPLÉN

	FECHA	NOMBRE	FIRMA	ESCUELA POLITÉCNICA SUPERIOR LINARES		
DIBUJADO	Junio	FRANCISCO				
COMPROBADO	2016	MARTÍNEZ				
		COLÓN				
ESCALA:	PROYECTO DE ACONDICIONAMIENTO DE LA JA-4302 A VÍA URBANA. TRAMO: INTERSECCIÓN CON LA A-403R1 Y SANTA ANA			Nº PLANO 4.14	26 de 76	
1: 500						
	PERFILES TRANSVERSALES			SUSTITUYE A:		
				SUSTITUIDO POR:		


Volumen total en P.K. 13+80.00

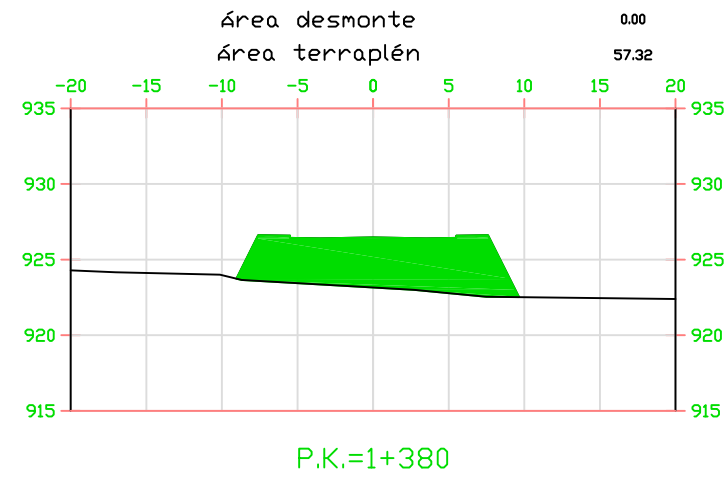


Volumen total en P.K. 14+00.00

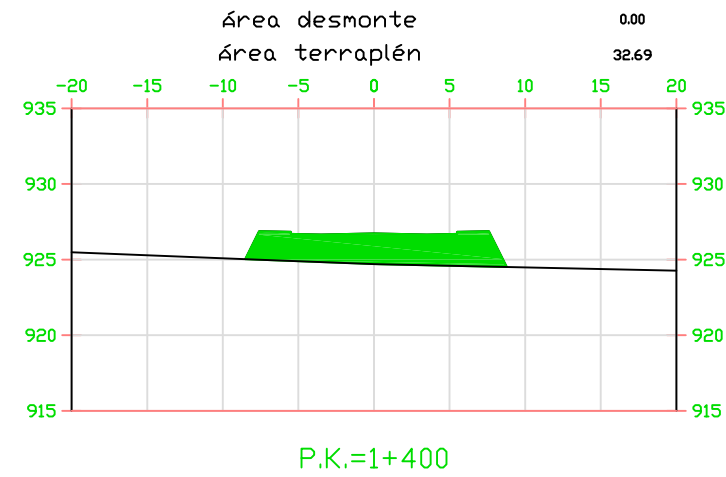


Volumen total en P.K. 14+10.00

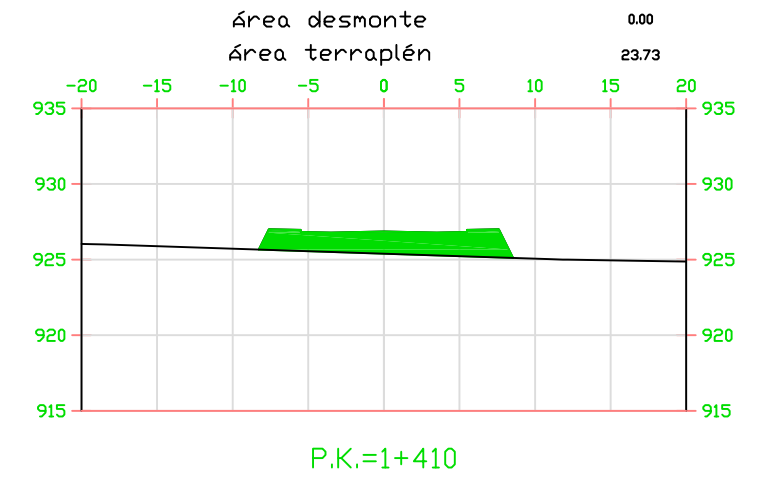


Volumen total en P.K. 13+20.00

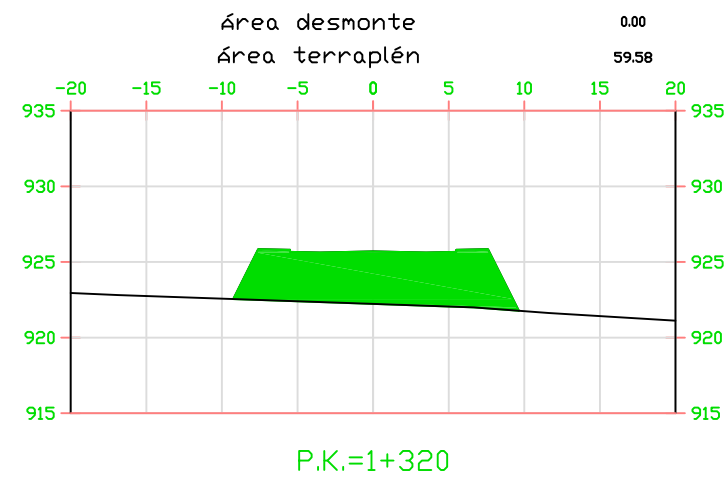

Volumen total en P.K. 13+50.00

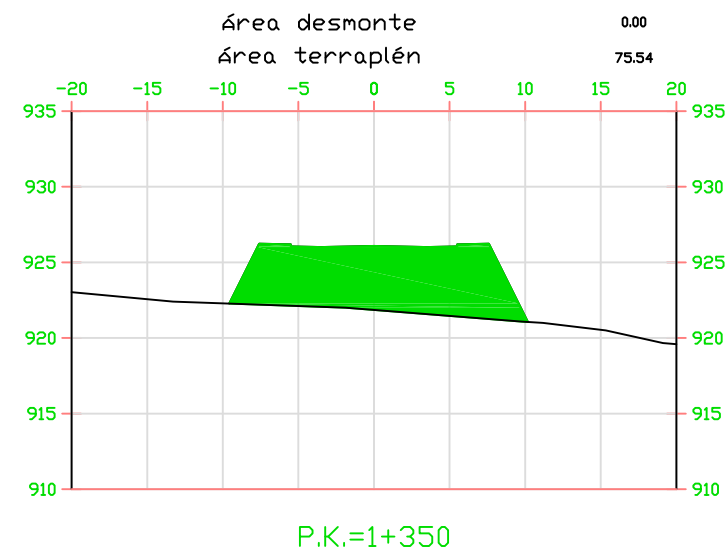

Volumen total en P.K. 13+60.00

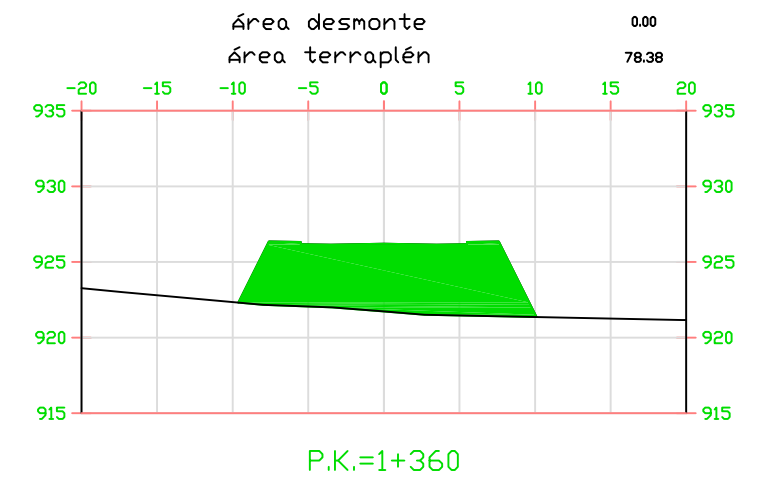


LEYENDA


- ÁREA DE DESMONTE
- ÁREA DE TERRAPLÉN

	FECHA	NOMBRE	FIRMA	ESCUELA POLITÉCNICA SUPERIOR LINARES		
DIBUJADO	Junio	FRANCISCO				
COMPROBADO	2016	MARTÍNEZ				
		COLÓN				
ESCALA:	PROYECTO DE ACONDICIONAMIENTO DE LA JA-4302 A VÍA URBANA. TRAMO: INTERSECCIÓN CON LA A-403R1 Y SANTA ANA			Nº PLANO	27 de 76	
1:500				4.15		
	PERFILES TRANSVERSALES			SUSTITUYE A:		
				SUSTITUIDO POR:		


Volumen total en P.K. 14+80.00

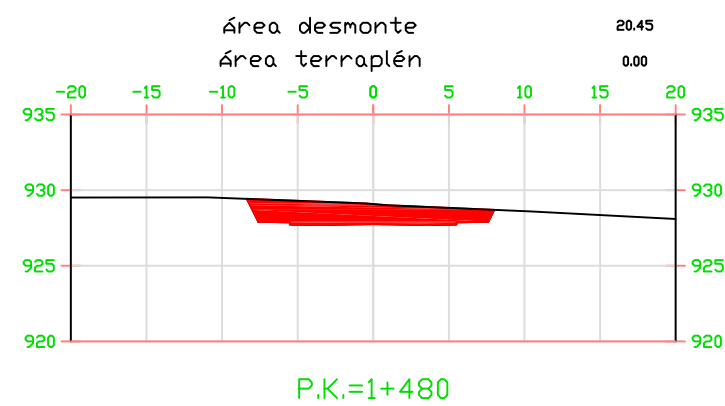


Volumen total en P.K. 15+00.00

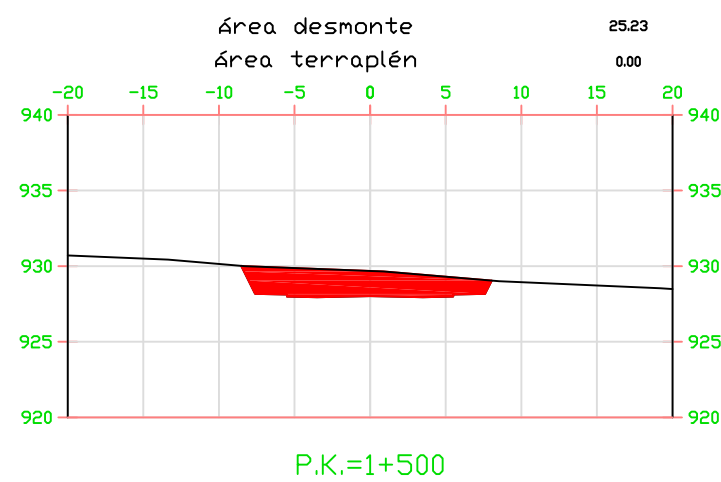


Volumen total en P.K. 15+20.00

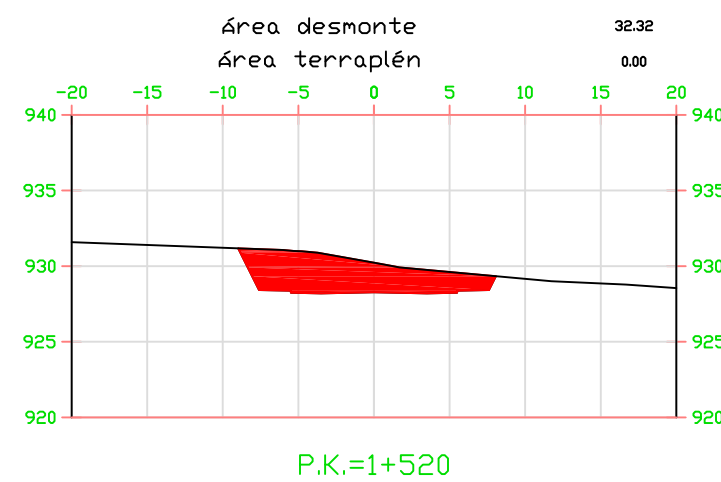


Volumen total en P.K. 14+20.00

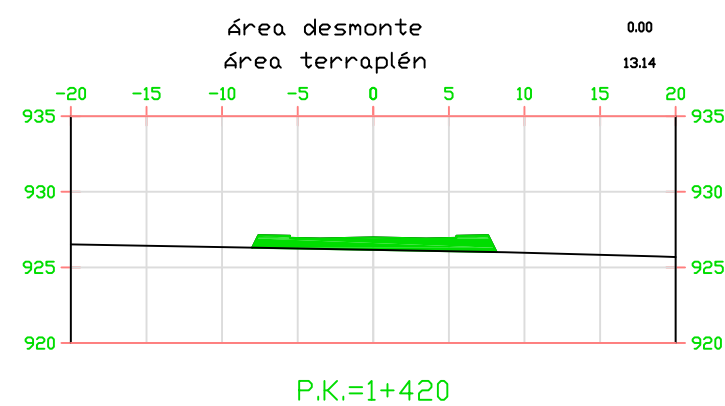

Volumen total en P.K. 14+40.00

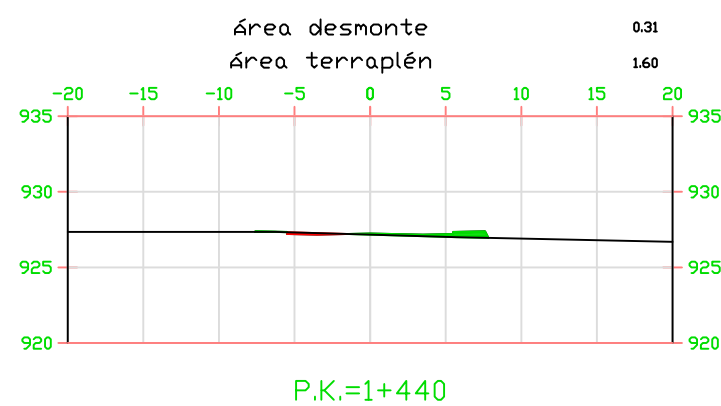

Volumen total en P.K. 14+60.00

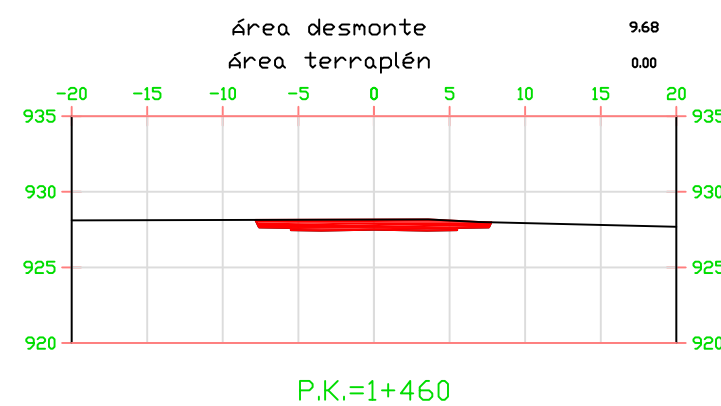


LEYENDA


- ÁREA DE DESMONTE
- ÁREA DE TERRAPLÉN

	FECHA	NOMBRE	FIRMA	ESCUELA POLITÉCNICA SUPERIOR LINARES		
DIBUJADO	Junio	FRANCISCO				
COMPROBADO	2016	MARTÍNEZ				
		COLÓN				
ESCALA:	PROYECTO DE ACONDICIONAMIENTO DE LA JA-4302 A VÍA URBANA. TRAMO: INTERSECCIÓN CON LA A-403R1 Y SANTA ANA			Nº PLANO	28 de 76	
1:500				4.16		
	PERFILES TRANSVERSALES			SUSTITUYE A:		
				SUSTITUIDO POR:		


Volumen total en P.K. 16+00.00

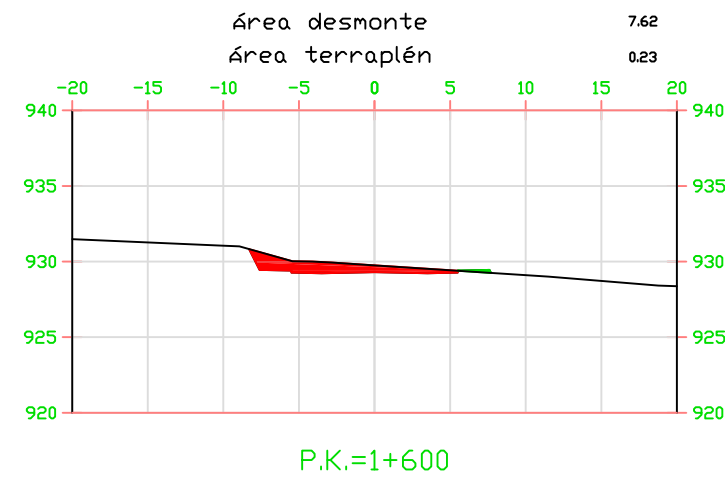


Volumen total en P.K. 16+20.00

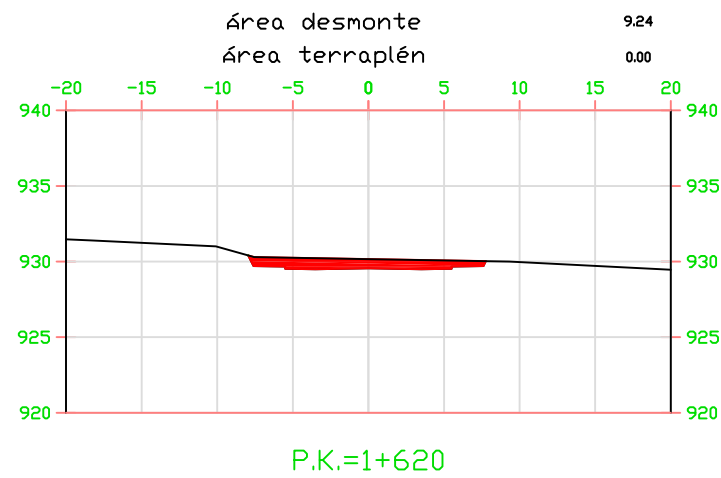


Volumen total en P.K. 16+30.00

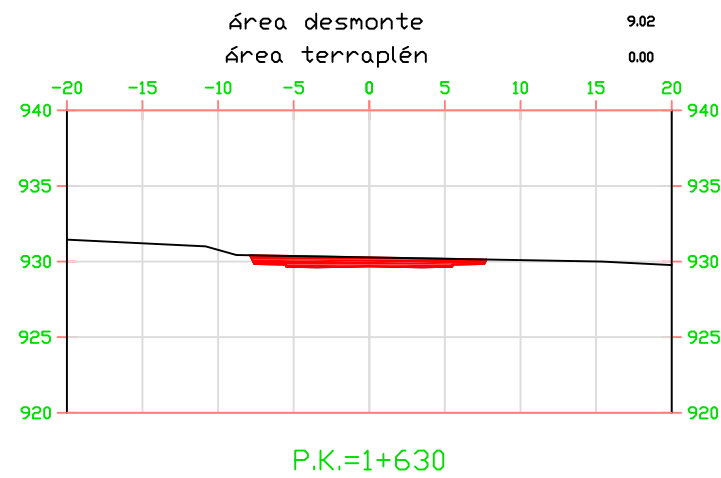

Volumen total en P.K. 15+40.00

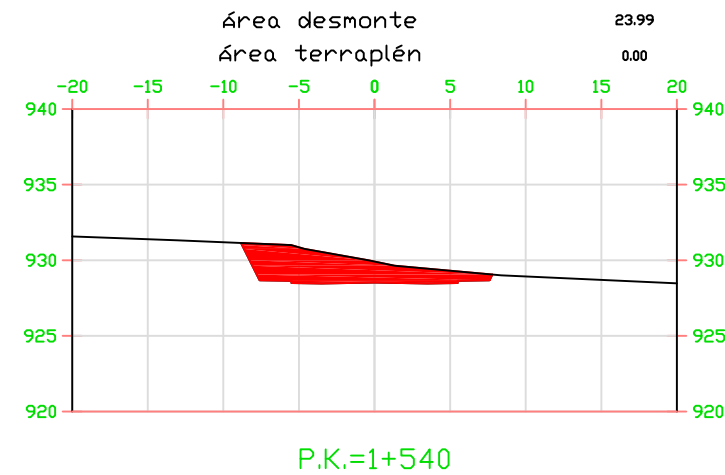

Volumen total en P.K. 15+60.00

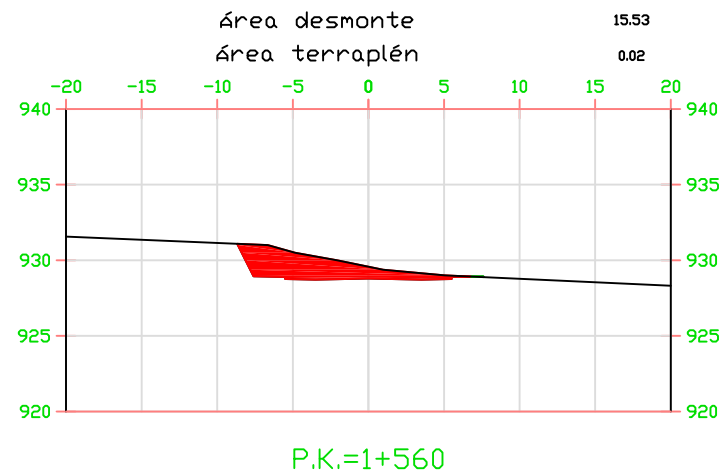







Volumen total en P.K. 15+80.00



LEYENDA

- ÁREA DE DESMONTE
- ÁREA DE TERRAPLÉN

	FECHA	NOMBRE	FIRMA	ESCUELA POLITÉCNICA SUPERIOR LINARES		
DIBUJADO	Junio	FRANCISCO				
COMPROBADO	2016	MARTÍNEZ				
		COLÓN				
ESCALA:	PROYECTO DE ACONDICIONAMIENTO DE LA JA-4302 A VÍA URBANA. TRAMO: INTERSECCIÓN CON LA A-403R1 Y SANTA ANA			Nº PLANO	29 de 76	
1:500				4.17		
	PERFILES TRANSVERSALES			SUSTITUYE A:		
				SUSTITUIDO POR:		

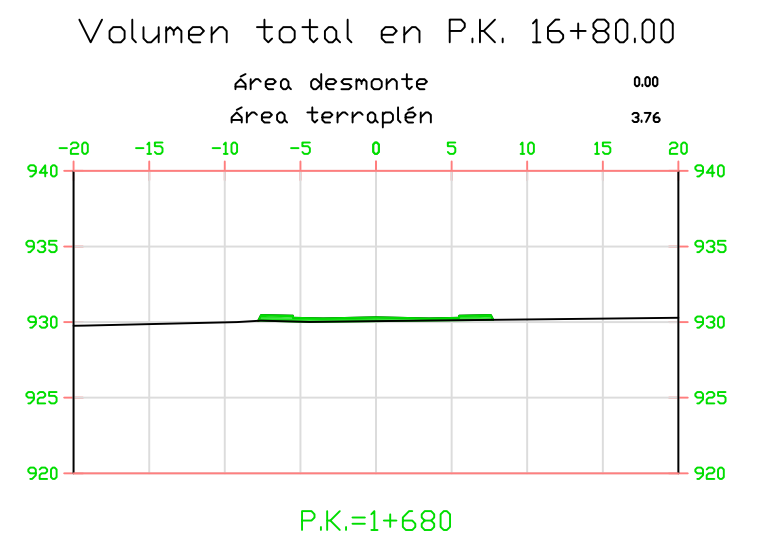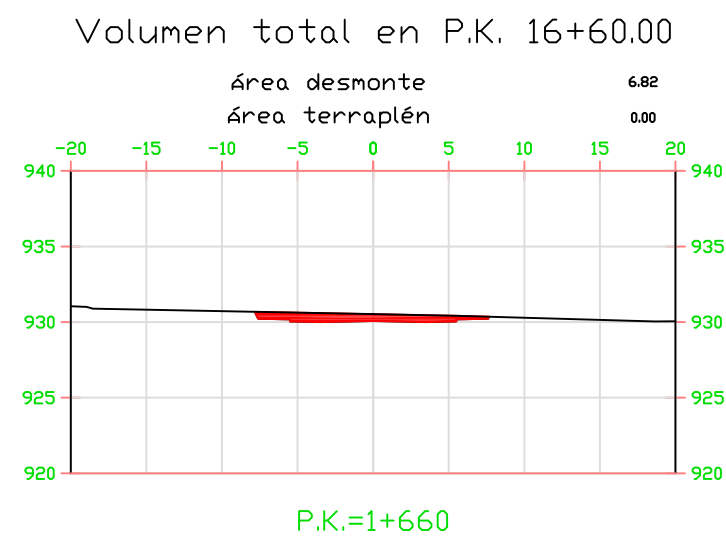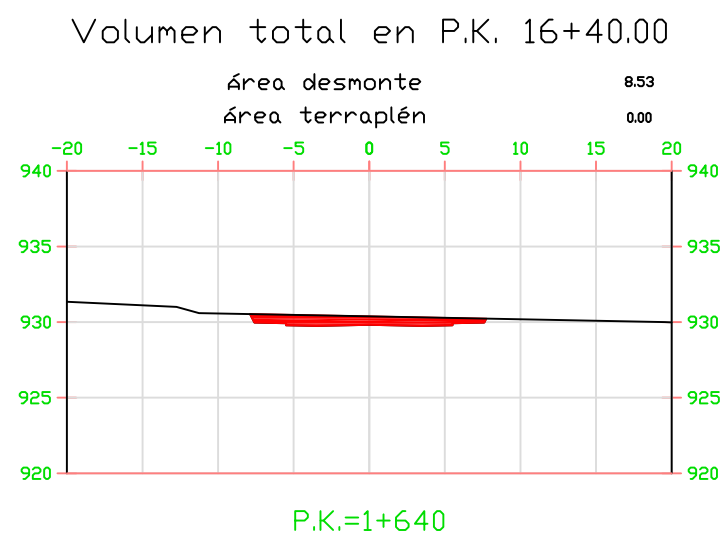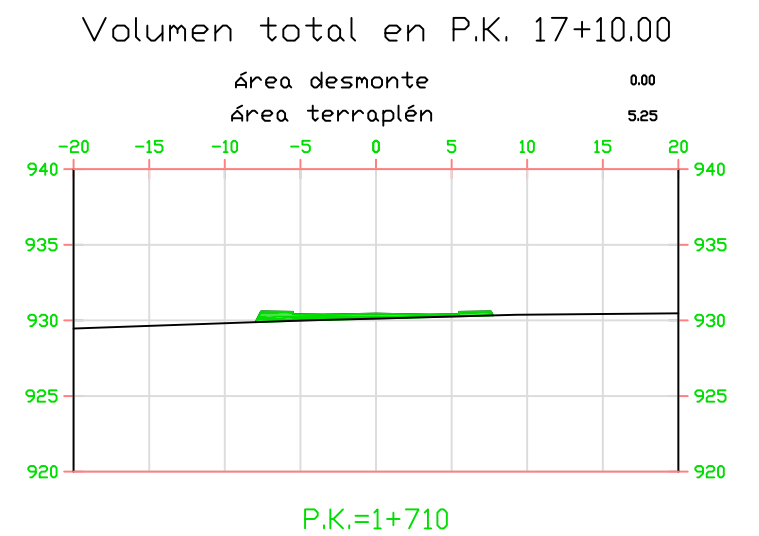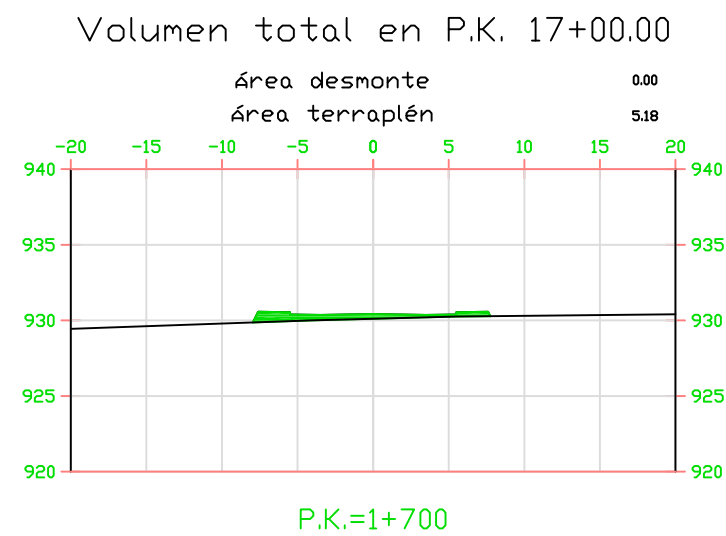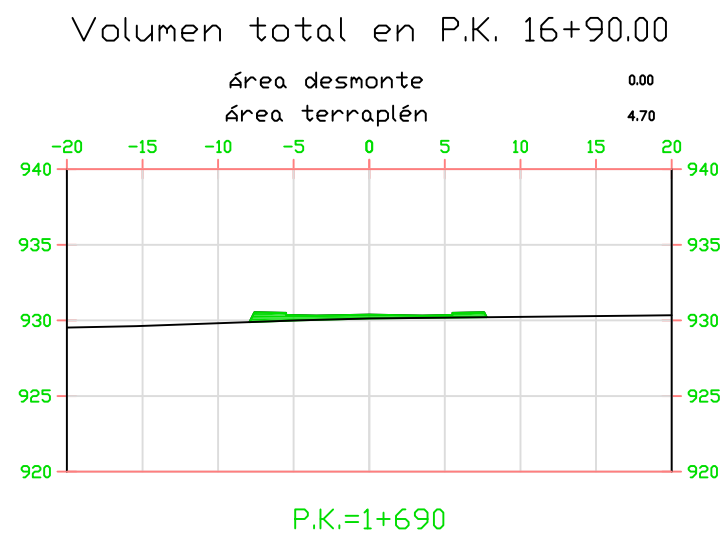


LEYENDA


- ÁREA DE DESMONTE
- ÁREA DE TERRAPLÉN

	FECHA	NOMBRE	FIRMA	ESCUELA POLITÉCNICA SUPERIOR LINARES		
DIBUJADO	Junio	FRANCISCO				
COMPROBADO	2016	MARTÍNEZ				
		COLÓN				
ESCALA:	PROYECTO DE ACONDICIONAMIENTO DE LA JA-4302 A VÍA URBANA. TRAMO: INTERSECCIÓN CON LA A-403R1 Y SANTA ANA			Nº PLANO	30 de 76	
1: 500				4.18		
	PERFILES TRANSVERSALES			SUSTITUYE A:		
				SUSTITUIDO POR:		


Volumen total en P.K. 17+80.00

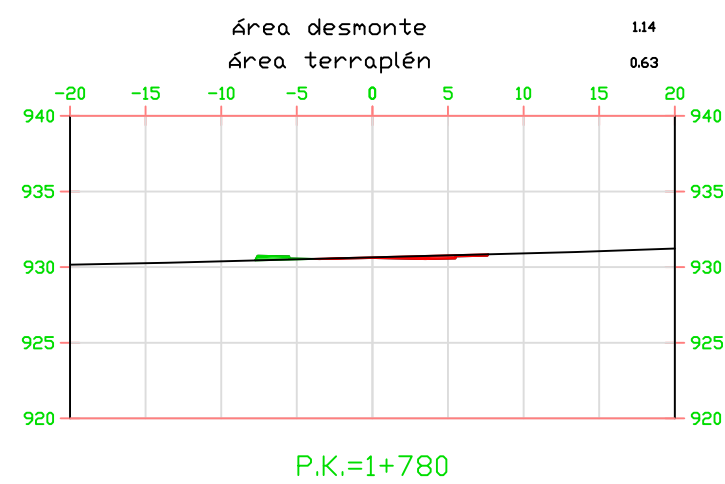


Volumen total en P.K. 18+00.00

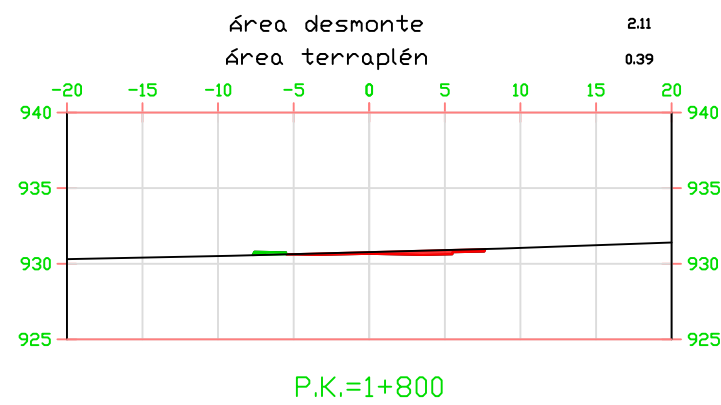


Volumen total en P.K. 18+20.00

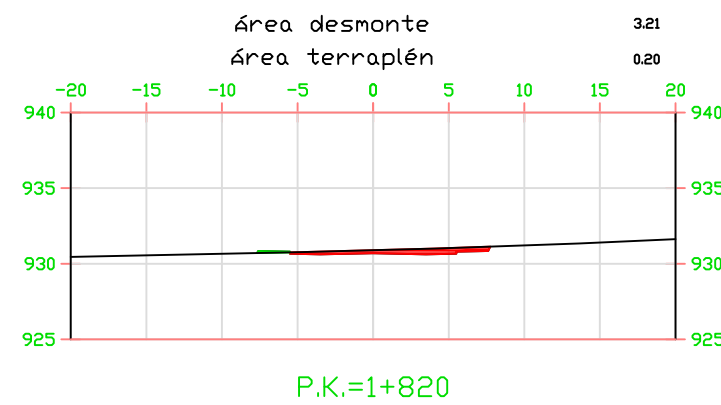


Volumen total en P.K. 17+20.00

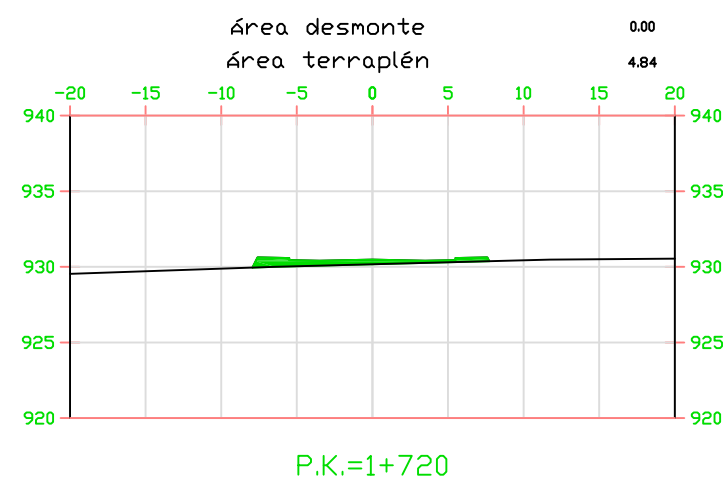

Volumen total en P.K. 17+40.00

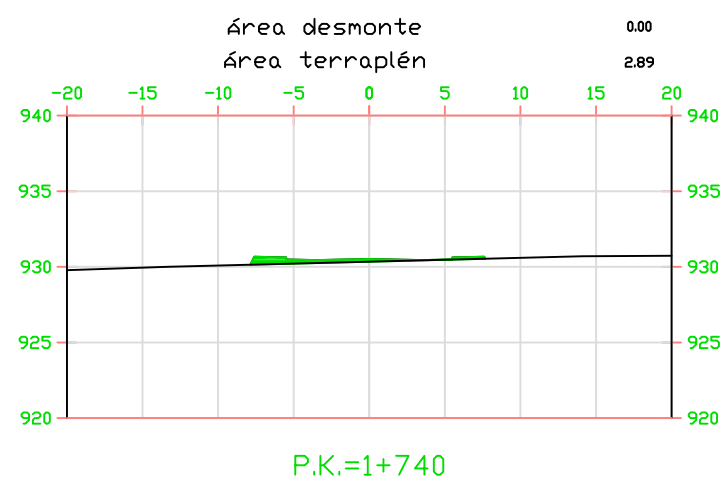

Volumen total en P.K. 17+60.00

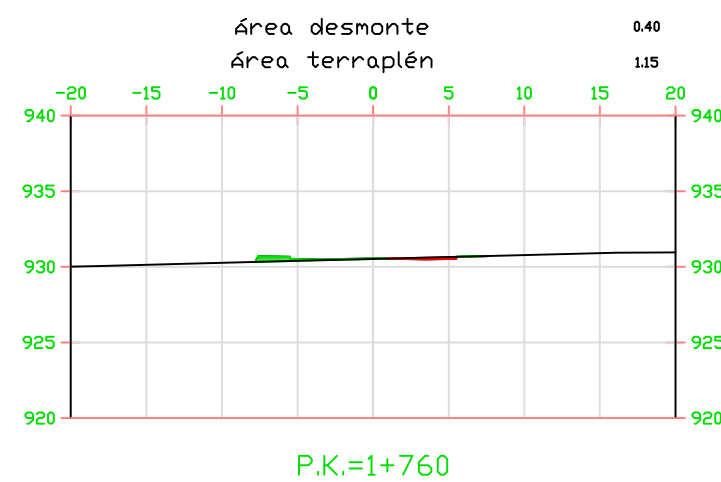


LEYENDA


- ÁREA DE DESMONTE
- ÁREA DE TERRAPLÉN

	FECHA	NOMBRE	FIRMA	ESCUELA POLITÉCNICA SUPERIOR LINARES		
DIBUJADO	Junio	FRANCISCO				
COMPROBADO	2016	MARTÍNEZ				
		COLÓN				
ESCALA:	PROYECTO DE ACONDICIONAMIENTO DE LA JA-4302 A VÍA URBANA. TRAMO: INTERSECCIÓN CON LA A-403R1 Y SANTA ANA			Nº PLANO 4.19	31 de 76	
1:500						
	PERFILES TRANSVERSALES			SUSTITUYE A:		
				SUSTITUIDO POR:		


Volumen total en P.K. 19+00.00

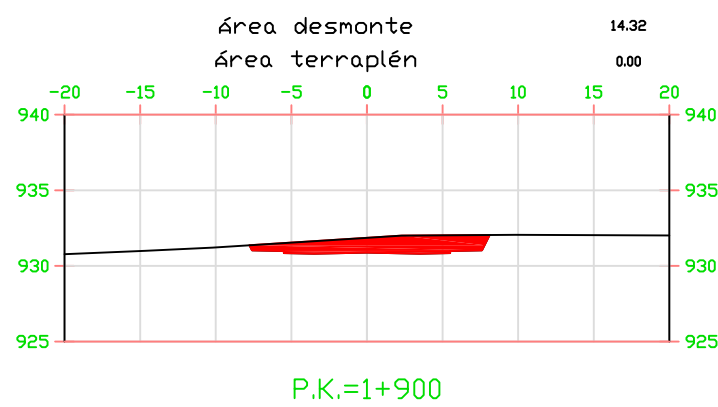


Volumen total en P.K. 19+20.00

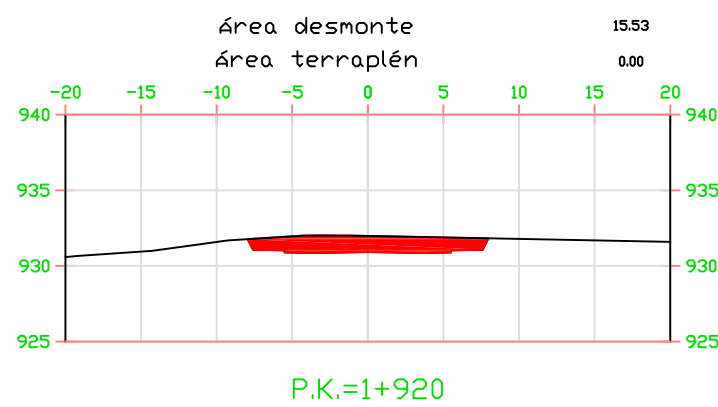


Volumen total en P.K. 19+40.00

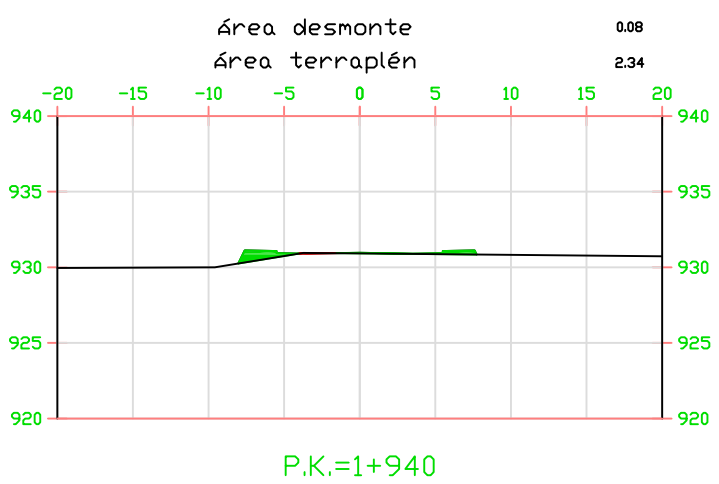


Volumen total en P.K. 18+40.00

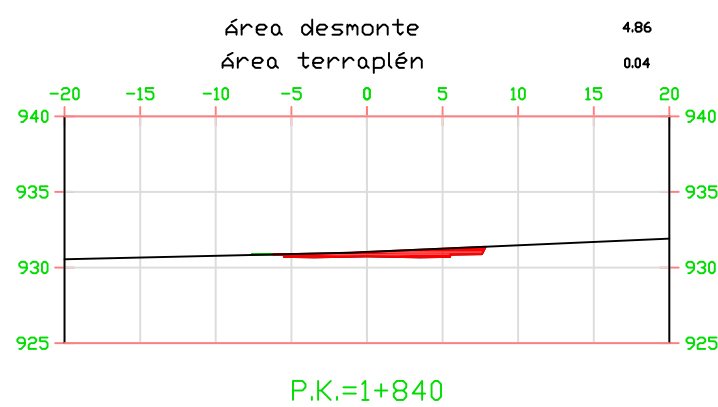

Volumen total en P.K. 18+60.00

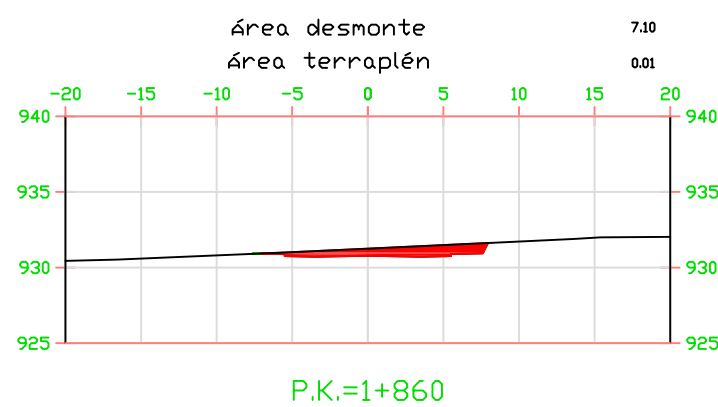

Volumen total en P.K. 18+80.00

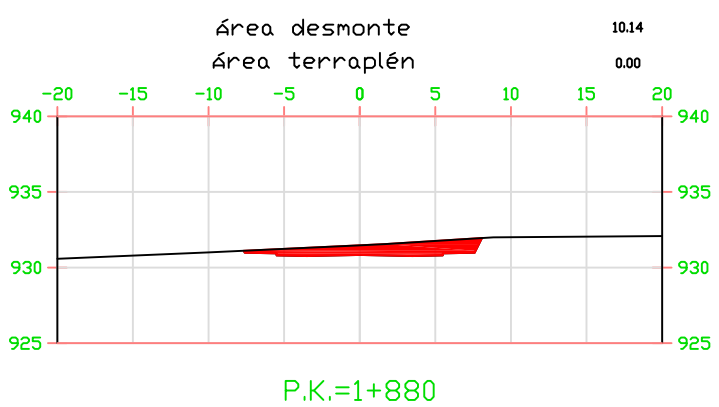


LEYENDA


- ÁREA DE DESMONTE
- ÁREA DE TERRAPLÉN

	FECHA	NOMBRE	FIRMA	ESCUELA POLITÉCNICA SUPERIOR LINARES		
DIBUJADO	Junio	FRANCISCO				
COMPROBADO	2016	MARTÍNEZ				
		COLÓN				
ESCALA:	PROYECTO DE ACONDICIONAMIENTO DE LA JA-4302 A VÍA URBANA. TRAMO: INTERSECCIÓN CON LA A-403R1 Y SANTA ANA			Nº PLANO	32 de 76	
1:500				4.20		
	PERFILES TRANSVERSALES			SUSTITUYE A:		
				SUSTITUIDO POR:		


Volumen total en P.K. 20+20.00

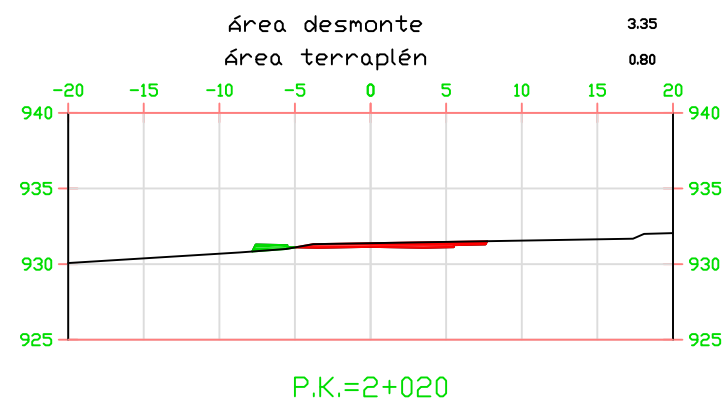


Volumen total en P.K. 20+40.00

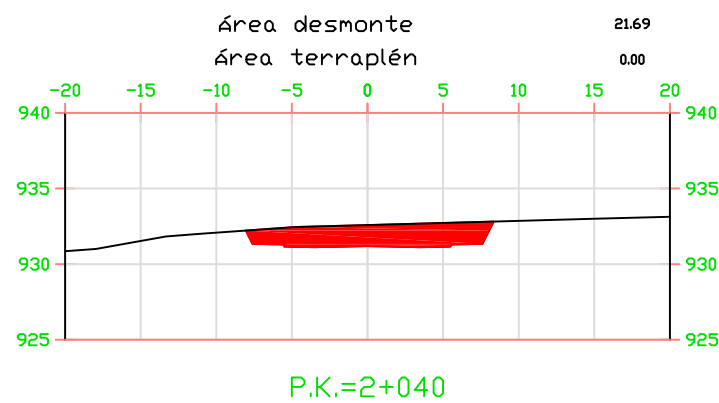


Volumen total en P.K. 20+60.00

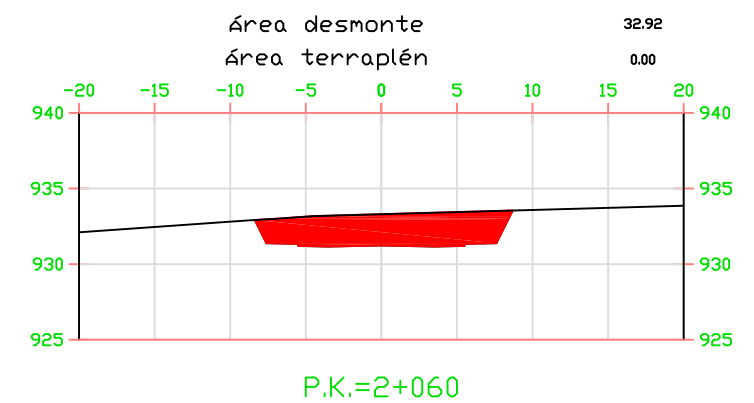


Volumen total en P.K. 19+60.00

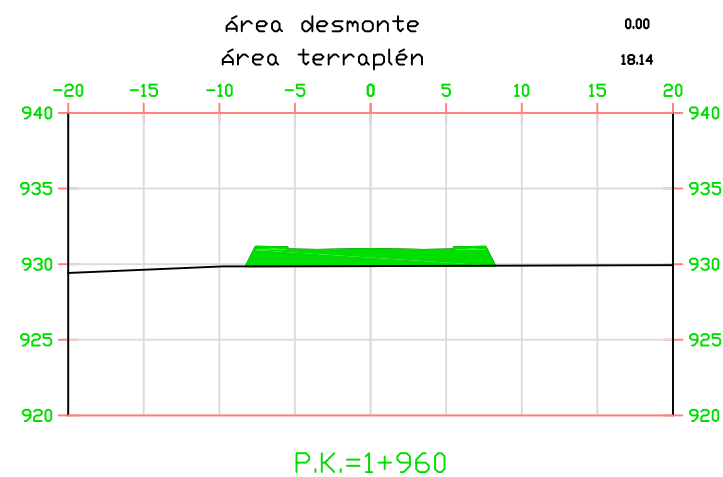

Volumen total en P.K. 19+80.00

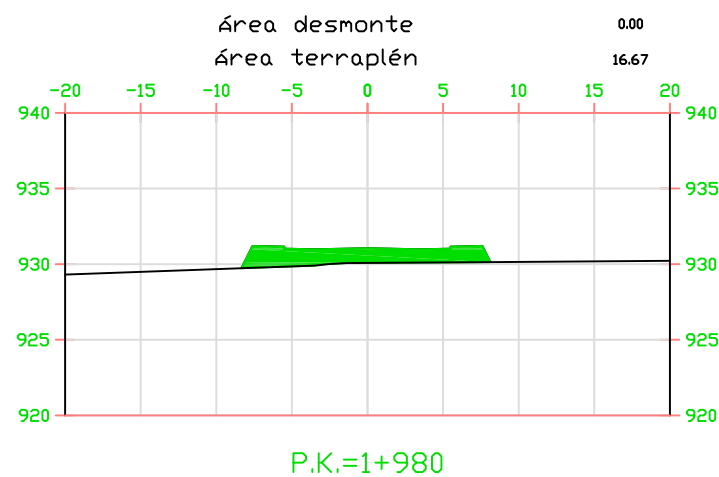







Volumen total en P.K. 20+00.00

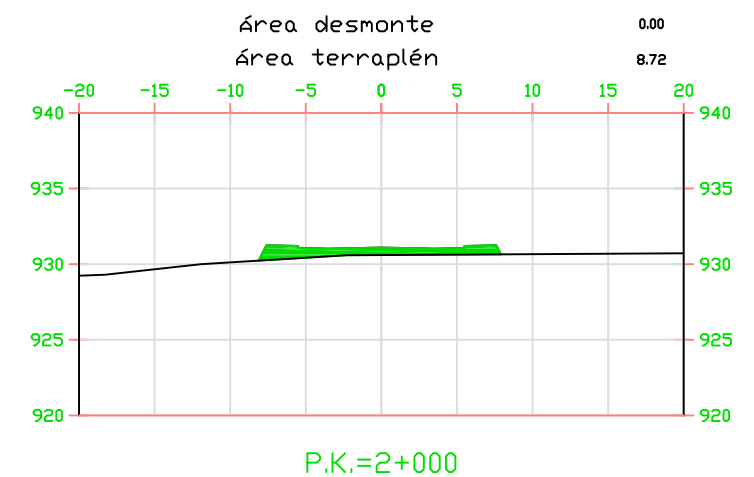

LEYENDA

- ÁREA DE DESMONTE
- ÁREA DE TERRAPLÉN

	FECHA	NOMBRE	FIRMA	ESCUELA POLITÉCNICA SUPERIOR LINARES	
DIBUJADO	Junio	FRANCISCO			
COMPROBADO	2016	MARTÍNEZ			
		COLÓN			
ESCALA: 1:500	PROYECTO DE ACONDICIONAMIENTO DE LA JA-4302 A VÍA URBANA. TRAMO: INTERSECCIÓN CON LA A-403R1 Y SANTA ANA			Nº PLANO 4.21	33 de 76
	PERFILES TRANSVERSALES			SUSTITUYE A:	
				SUSTITUIDO POR:	

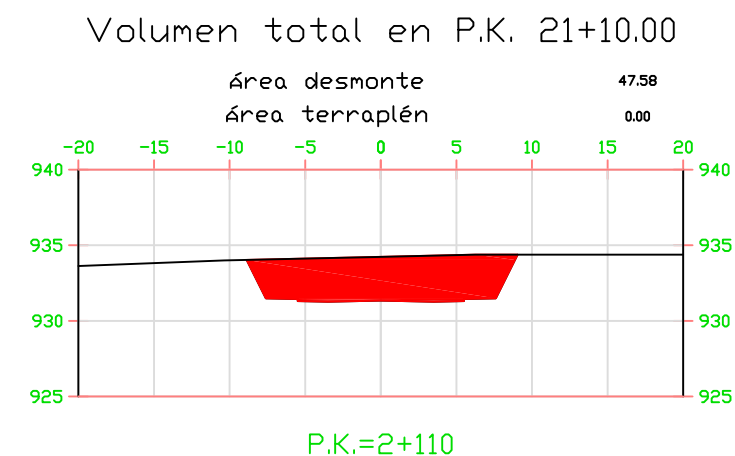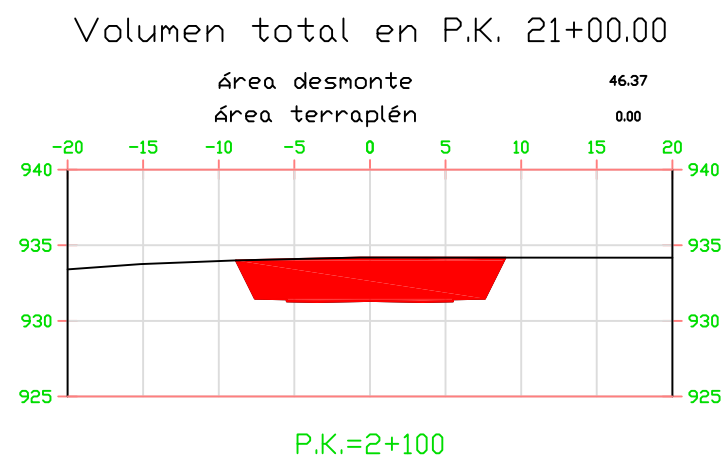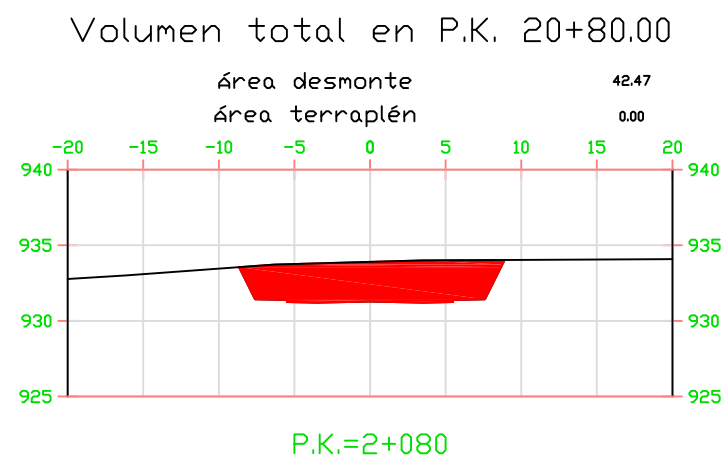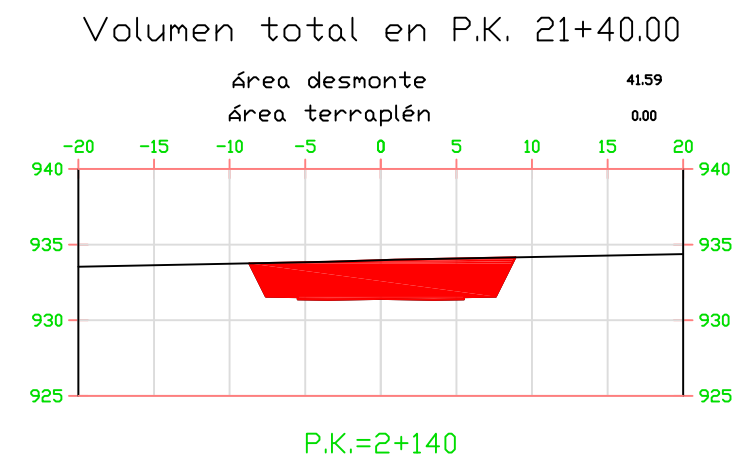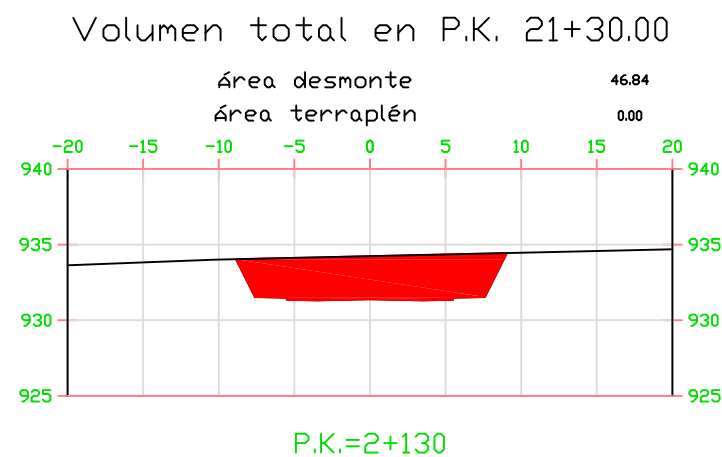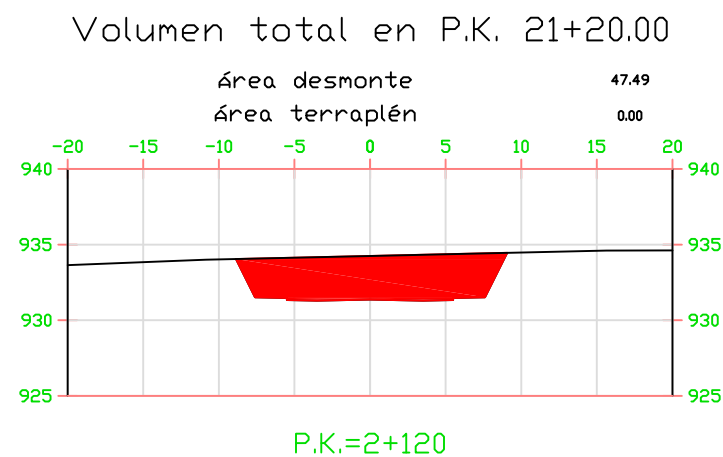


LEYENDA

- ÁREA DE DESMONTE
- ÁREA DE TERRAPLÉN

	FECHA	NOMBRE	FIRMA	ESCUELA POLITÉCNICA SUPERIOR LINARES	
DIBUJADO	Junio	FRANCISCO			
COMPROBADO	2016	MARTÍNEZ			
		COLÁN			
ESCALA:	PROYECTO DE ACONDICIONAMIENTO DE LA JA-4302 A VÍA URBANA. TRAMO: INTERSECCIÓN CON LA A-403R1 Y SANTA ANA			Nº PLANO 4.22	34 de 76
1:500				PERFILES TRANSVERSALES	
				SUSTITUIDO POR:	

Volumen total en P.K. 22+20.00


Área desmonte 0.00
Área terraplén 42.92

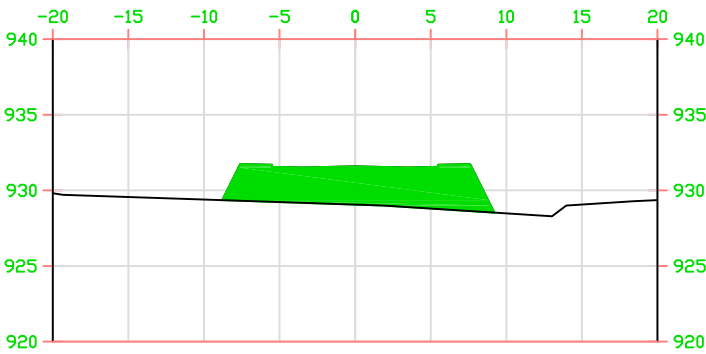

P.K.=2+220

Volumen total en P.K. 22+40.00


Área desmonte 0.00
Área terraplén 52.86

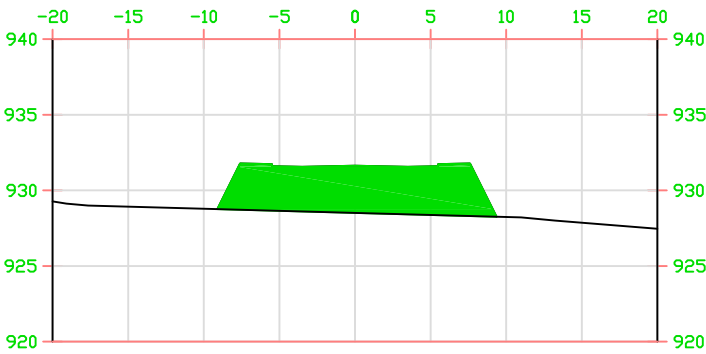

P.K.=2+240

Volumen total en P.K. 22+60.00


Área desmonte 0.00
Área terraplén 51.91

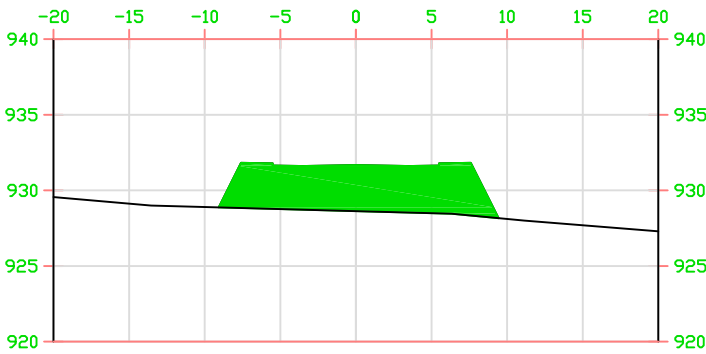

P.K.=2+260

Volumen total en P.K. 21+60.00


Área desmonte 18.88
Área terraplén 0.00

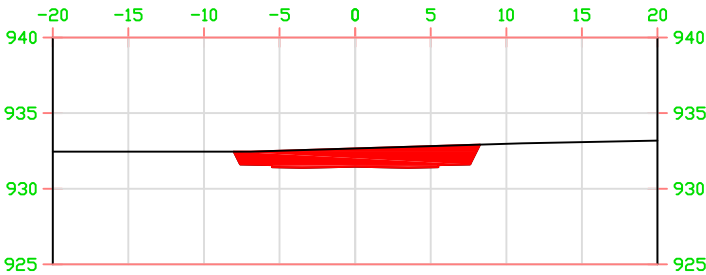

P.K.=2+160

Volumen total en P.K. 21+80.00


Área desmonte 0.73
Área terraplén 0.75

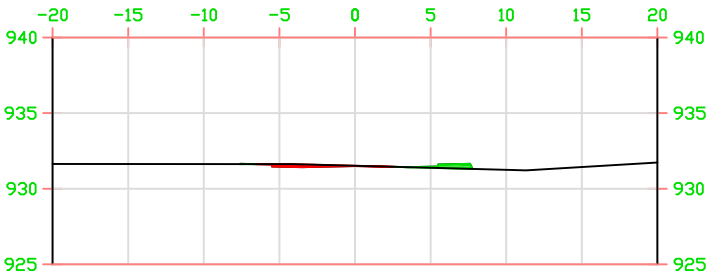

P.K.=2+180

Volumen total en P.K. 22+00.00

Área desmonte 0.00
Área terraplén 22.46

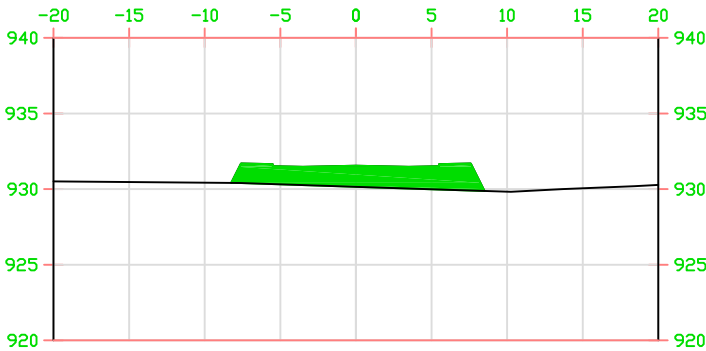


P.K.=2+200

LEYENDA


- ÁREA DE DESMONTE
- ÁREA DE TERRAPLÉN

	FECHA	NOMBRE	FIRMA	ESCUELA POLITÉCNICA SUPERIOR LINARES		
DIBUJADO	Junio	FRANCISCO				
COMPROBADO	2016	MARTÍNEZ				
		COLÓN				
ESCALA:	PROYECTO DE ACONDICIONAMIENTO DE LA JA-4302 A VÍA URBANA. TRAMO: INTERSECCIÓN CON LA A-403R1 Y SANTA ANA			Nº PLANO	35 de 76	
1:500				4.23		
				PERFILES TRANSVERSALES		
	SUSTITUIDO POR:					


Volumen total en P.K. 22+80.00

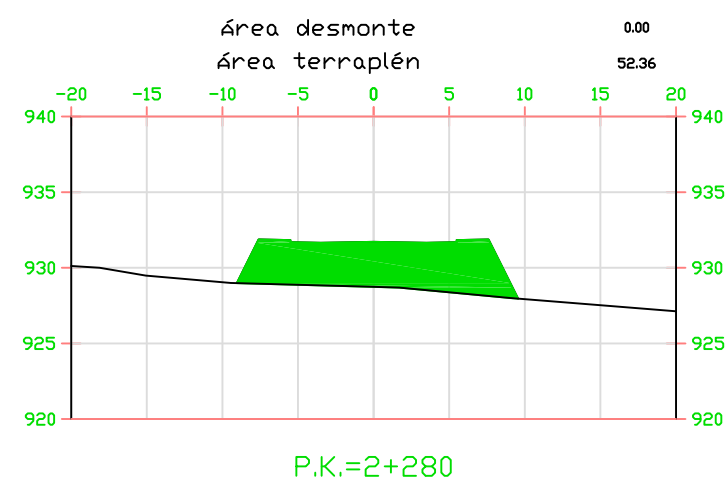

Volumen total en P.K. 23+00.00

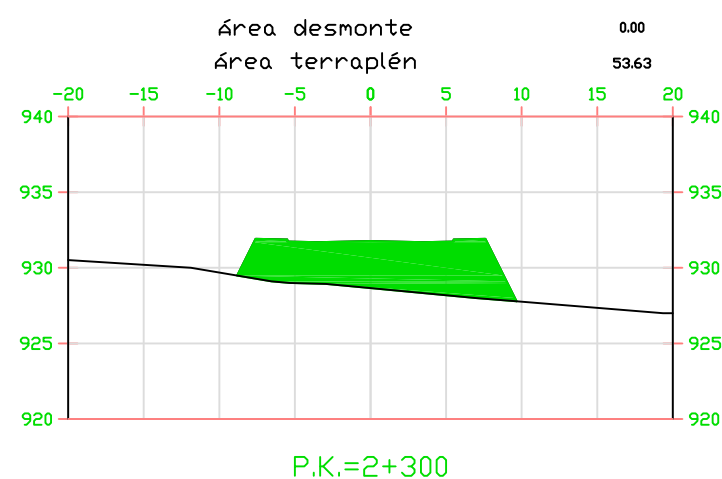


Volumen total en P.K. 23+10.00

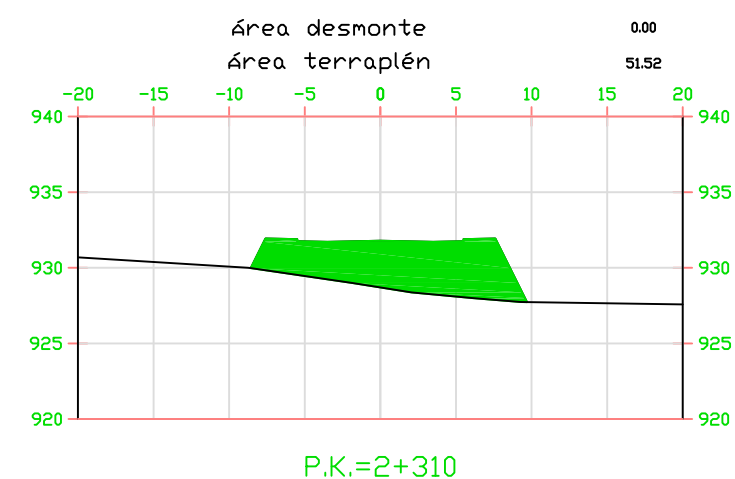

LEYENDA



- ÁREA DE DESMONTE
- ÁREA DE TERRAPLÉN


	FECHA	NOMBRE	FIRMA	ESCUELA POLITÉCNICA SUPERIOR LINARES		
DIBUJADO	Junio	FRANCISCO				
COMPROBADO	2016	MARTÍNEZ				
		COLÓN				
ESCALA:	PROYECTO DE ACONDICIONAMIENTO DE LA JA-4302 A VÍA URBANA. TRAMO: INTERSECCIÓN CON LA A-403R1 Y SANTA ANA			Nº PLANO	36 de 76	
1:500				4.24		
	PERFILES TRANSVERSALES			SUSTITUYE A:		
				SUSTITUIDO POR:		


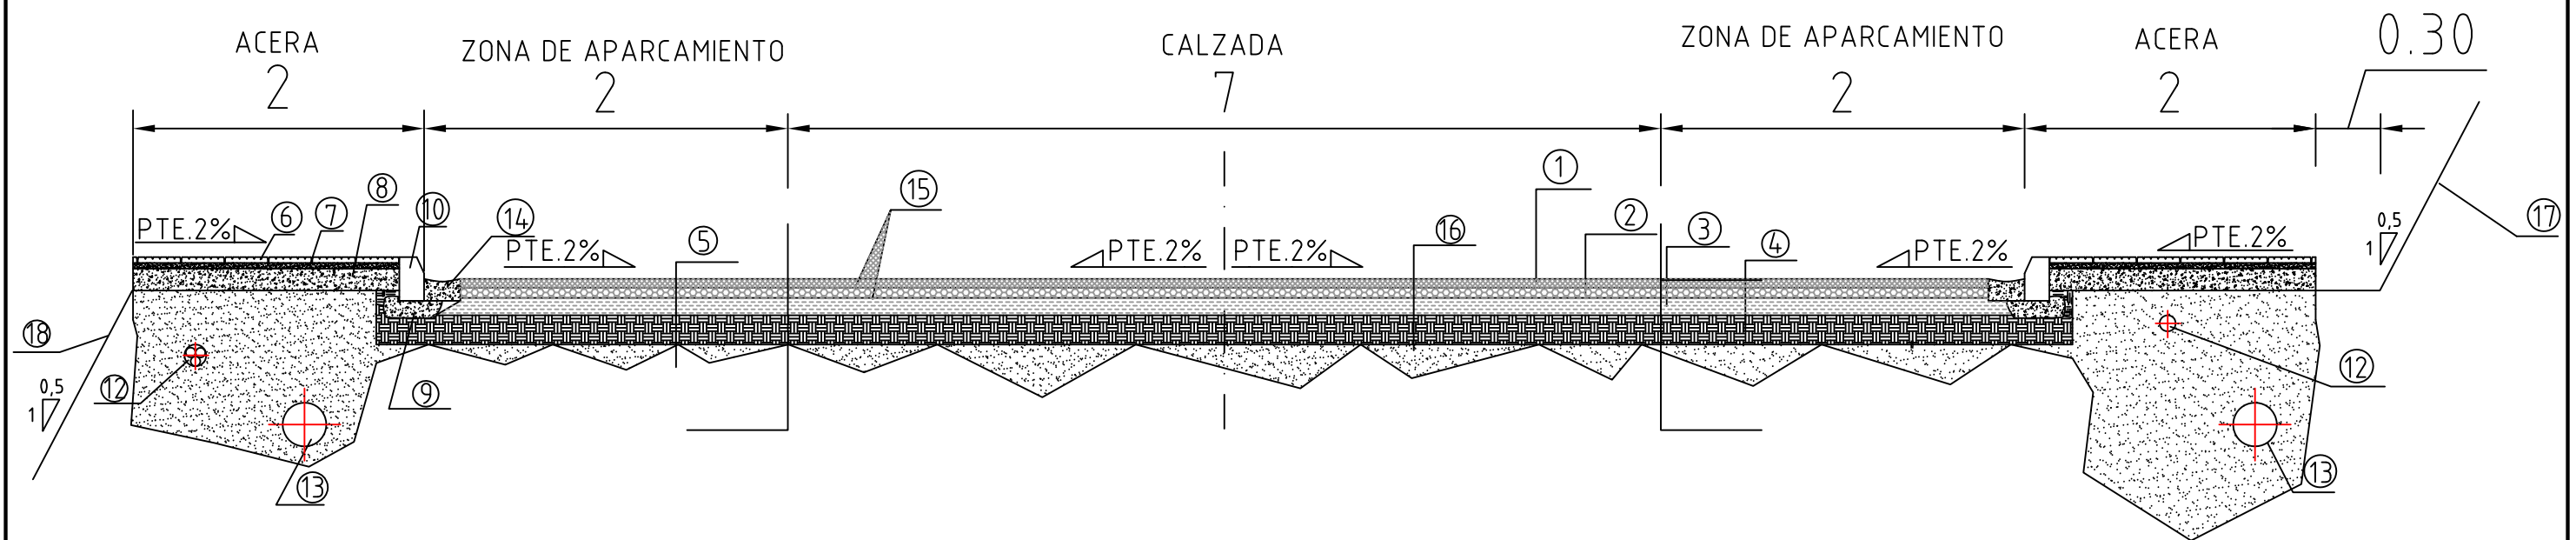


- 1 CAPA DE RODADURA. MEZCLA DENSA E= 5 cm
- 2 CAPA INTERMEDIA. MEZCLA SEMIDENSA E=5 cm
- 3 CAPA DE BASE. GRAVAEMULSIÓN E=8cm
- 4 ZAHORRA TIPO ZA-20 .
- 5 SUELO TIPO 2.
- 6 PAVIMENTO DE LOSETAS DE 50 x 50 x 8 cm
- 7 CAPA DE ASIENTO DE HORMIGÓN 10 cm.
- 8 CIMIENTO DE MORTERO.
- 9 CIMIENTO DE HORMIGON .
- 10 BORDILLO DE HORMIGON PREFABRICADO 10 x 20 cm .
- 12 RED DE ABASTECIMIENTO
- 13 RED DE SANEAMIENTO
- 14 CAZ DE HORMIGON PREFABRICADO
- 15 RIEGO DE ADHERENCIA ECR-1
- 16 RIEGO DE IMPRIMACION ECL-1
- 17 TALUD DESMONTE
- 18 TALUD TERRAPLEN

	FECHA	NOMBRE	FIRMA	ESCUELA POLITÉCNICA SUPERIOR LINARES
DIBUJADO	JUNIO	FRANCISCO		
COMPROBADO	2016	MARTÍNEZ		
		COLÓN		
ESCALA:	PROYECTO DE ACONDICIONAMIENTO DE LA JA-4302 A VÍA URBANA. TRAMO: INTERSECCIÓN A-403R1 Y SANTA ANA			Nº PLANO 5.1
1:100				37 de 76
				SUSTITUYE A:
	SECCIÓN TRANSVERSAL TIPO			SUSTITUIDO POR:

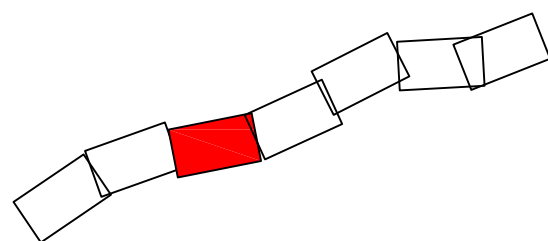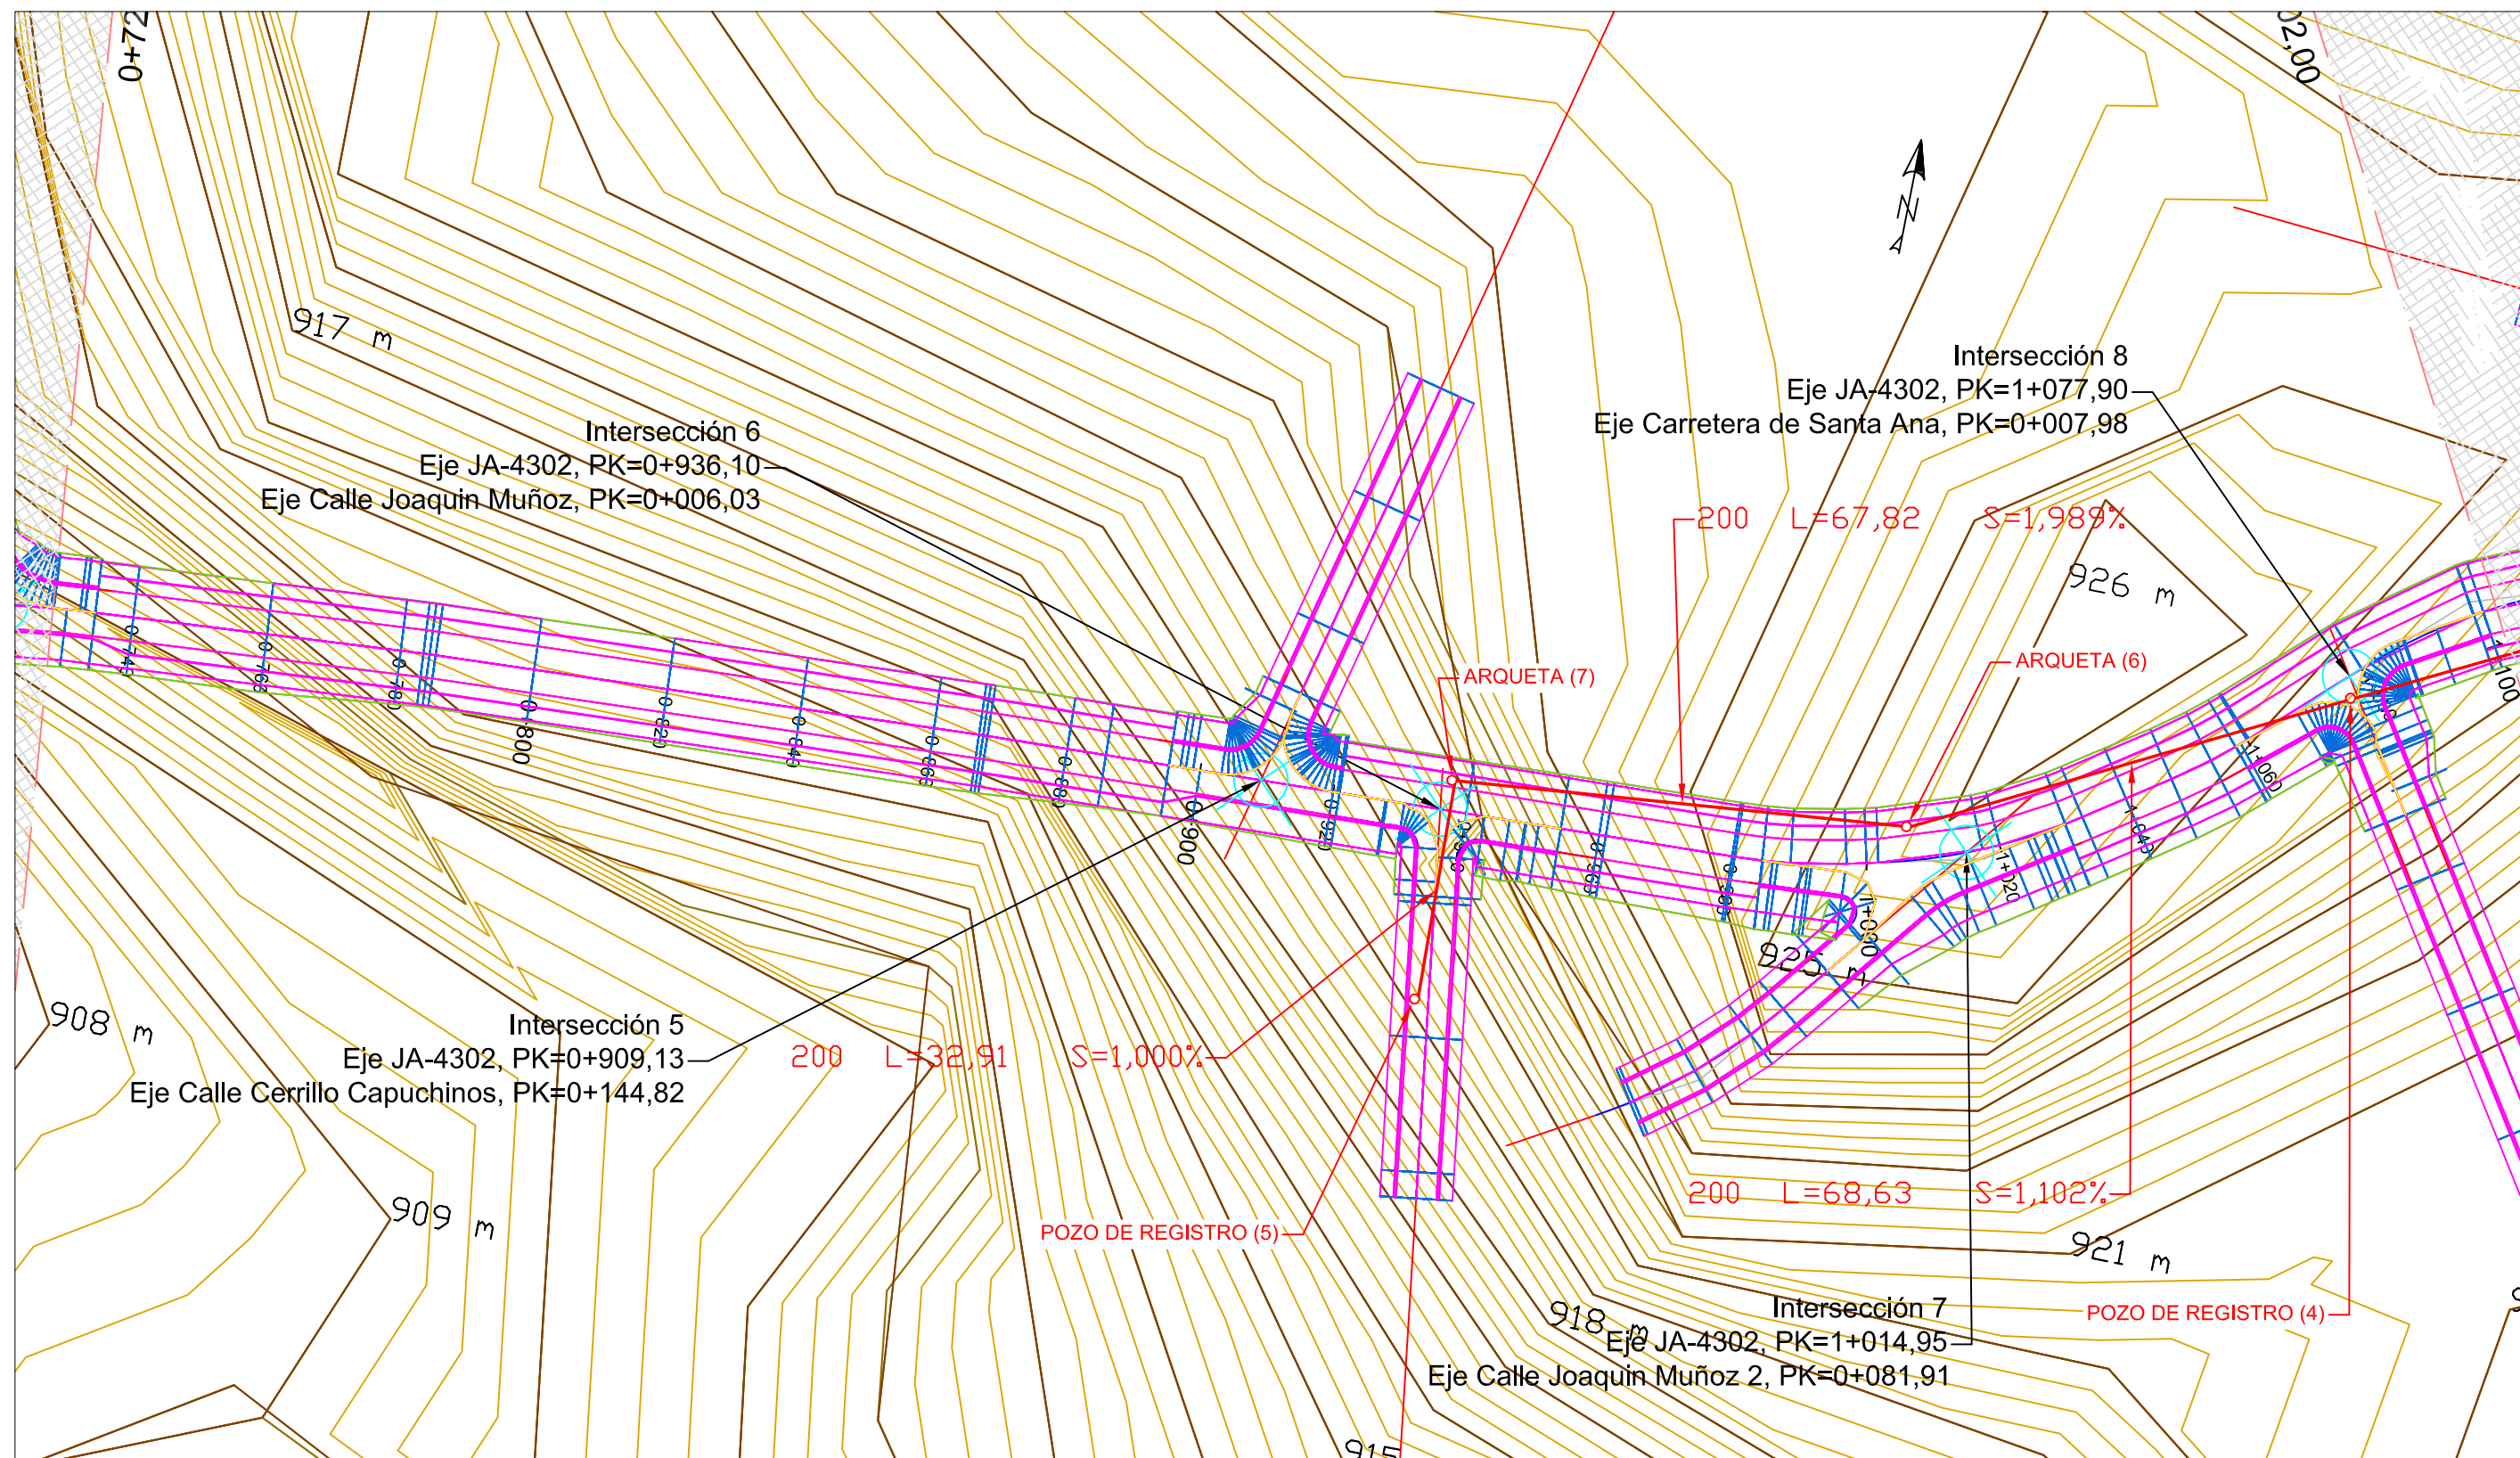


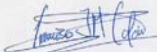	FECHA	NOMBRE	FIRMA	ESCUELA POLITÉCNICA SUPERIOR LINARES	
DIBUJADO	Junio	FRANCISCO			
COMPROBADO	2016	MARTÍNEZ			
		COLÓN			
ESCALA:	PROYECTO DE ACONDICIONAMIENTO DE LA JA-4302 A VÍA URBANA. TRAMO: INTERSECCIÓN A-403R1 Y SANTA ANA			Nº PLANO	38 de 76
1:1000				6.1	
	PLANTA RED DE SANEAMIENTO			SUSTITUYE A:	
				SUSTITUIDO POR:	

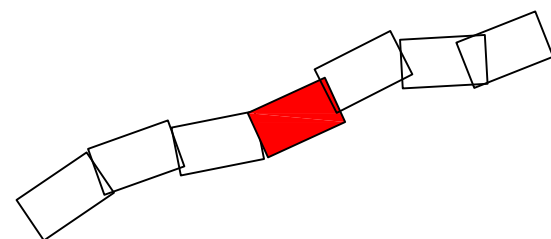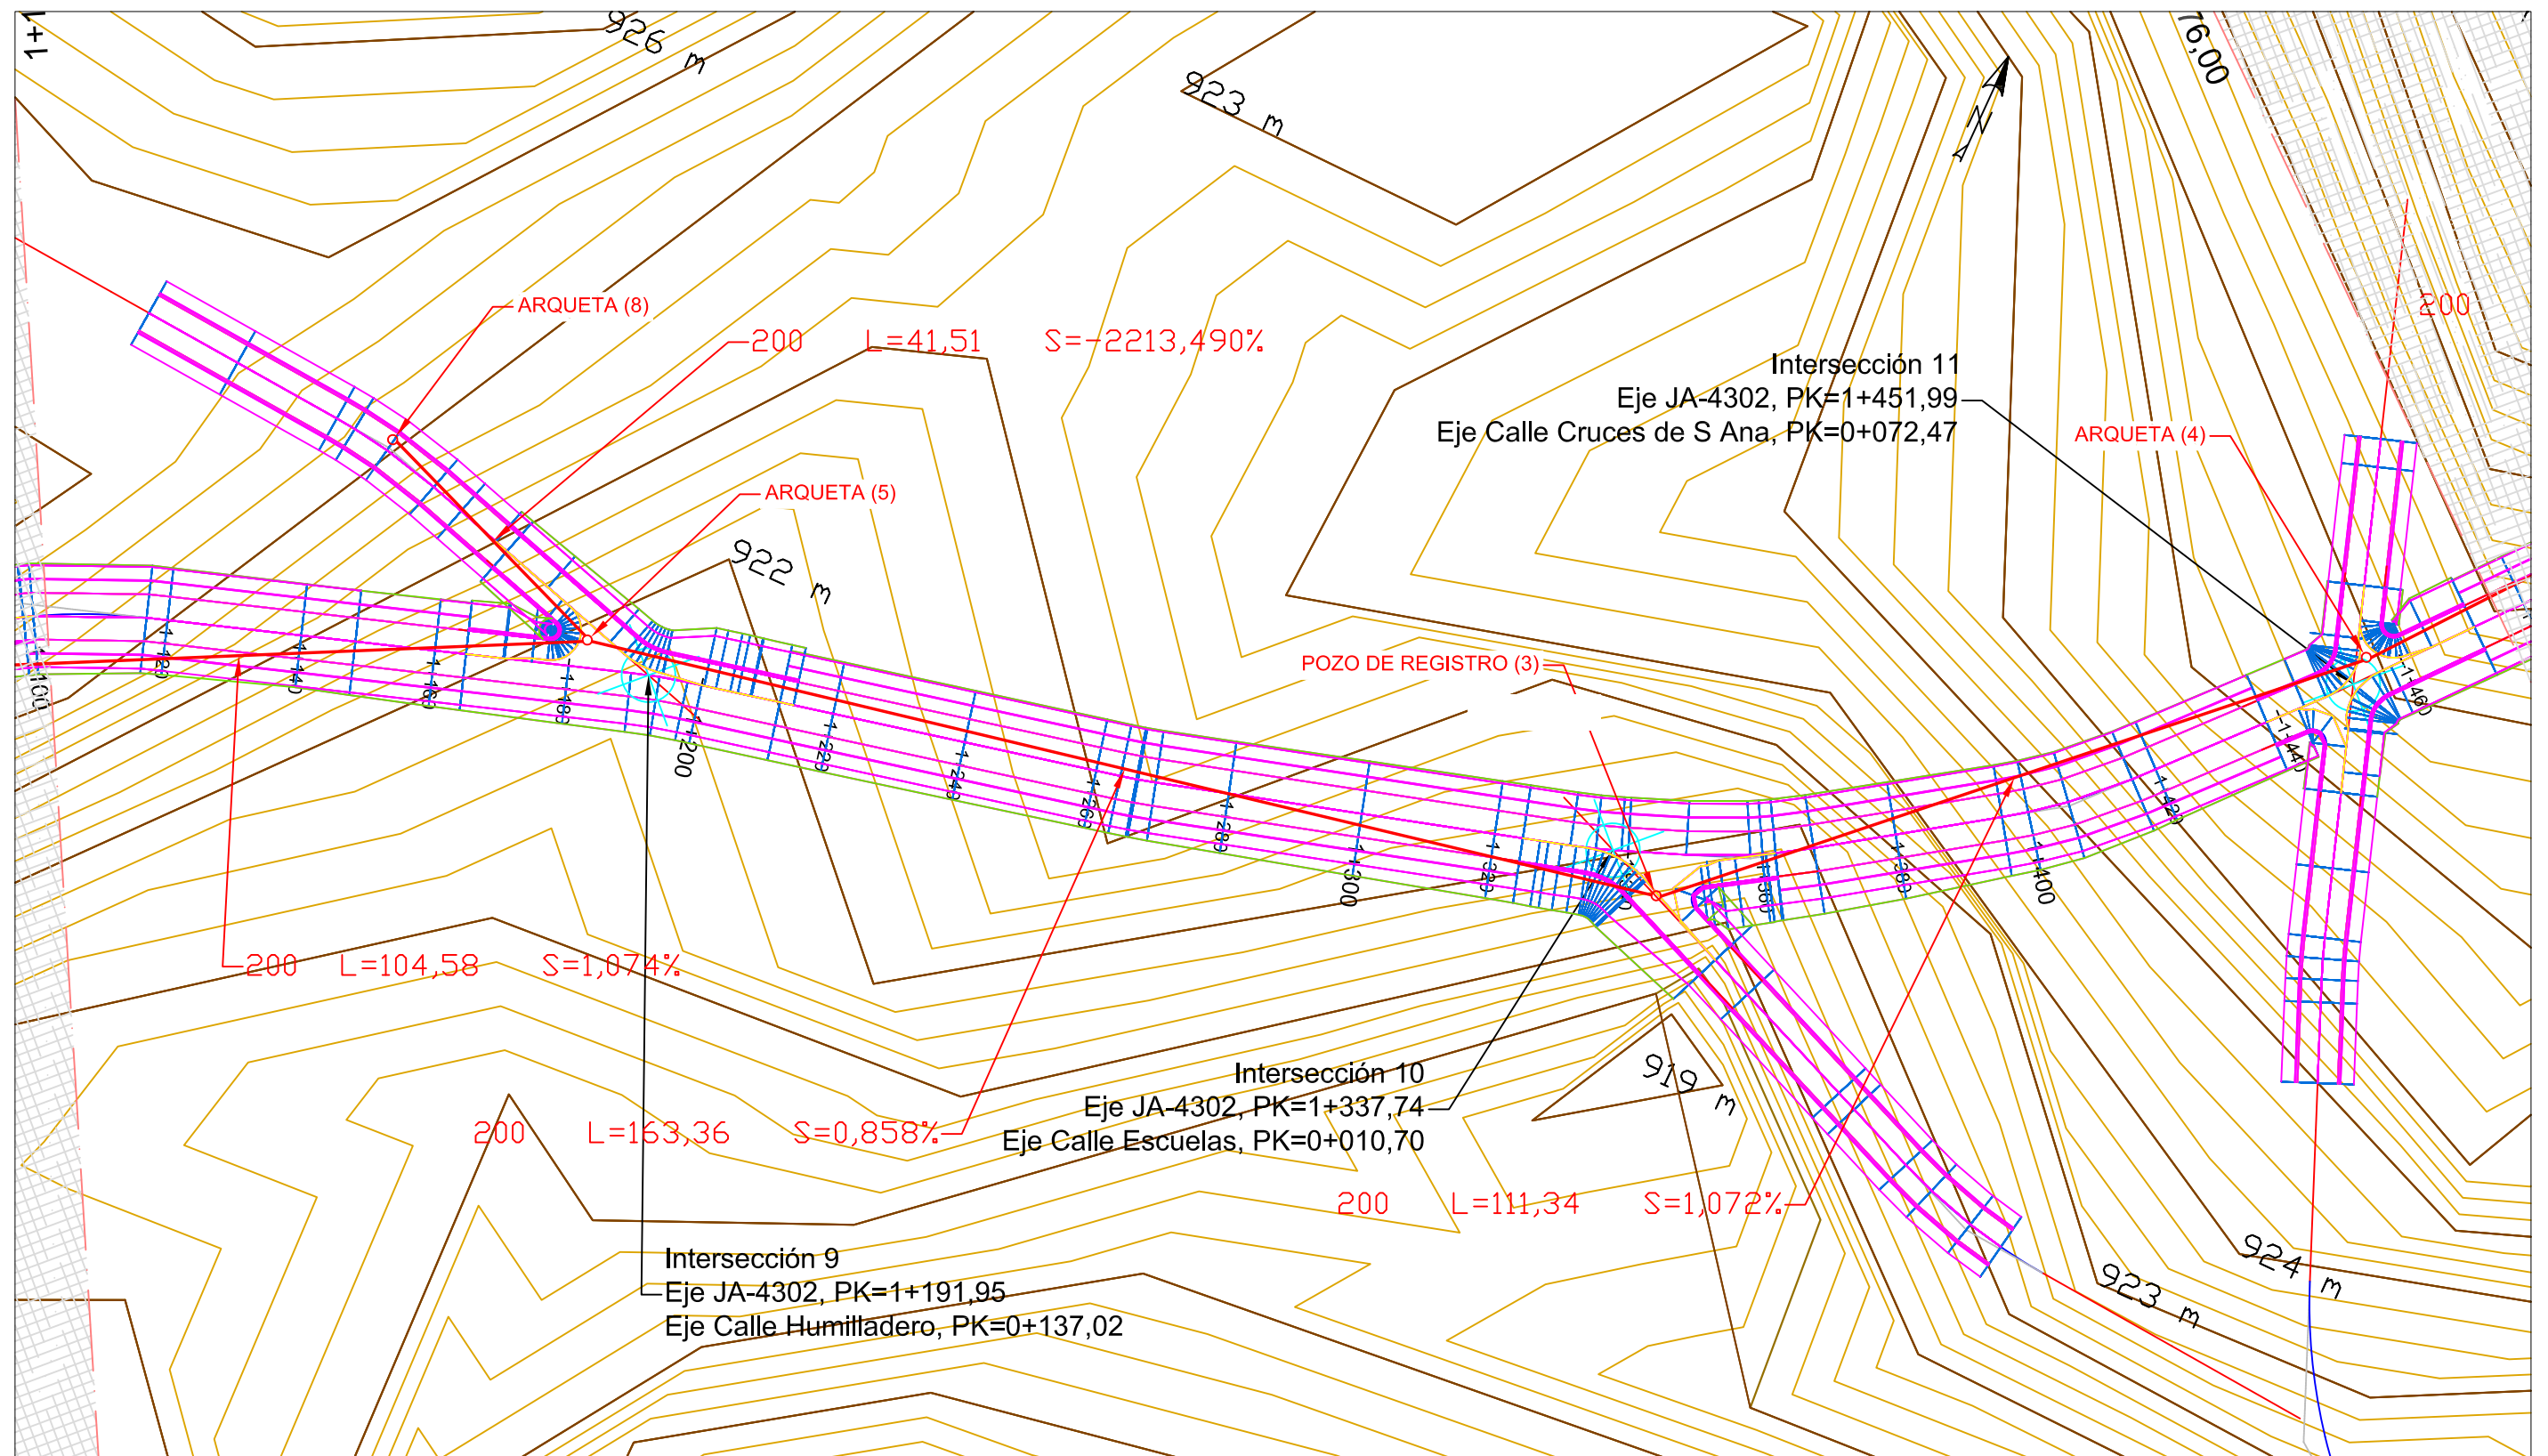

	FECHA	NOMBRE	FIRMA	ESCUELA POLITÉCNICA SUPERIOR LINARES	
DIBUJADO	Junio	FRANCISCO			
COMPROBADO	2016	MARTÍNEZ			
		COLÓN			
ESCALA:	PROYECTO DE ACONDICIONAMIENTO DE LA JA-4302 A VÍA URBANA. TRAMO: INTERSECCIÓN A-403R1 Y SANTA ANA			Nº PLANO	
1:1000				6.2	39 de 76
	PLANTA RED DE SANEAMIENTO			SUSTITUYE A:	
				SUSTITUIDO POR:	


SECCION TIPO DE ZANJA PARA CONDUCCION SANEAMIENTO

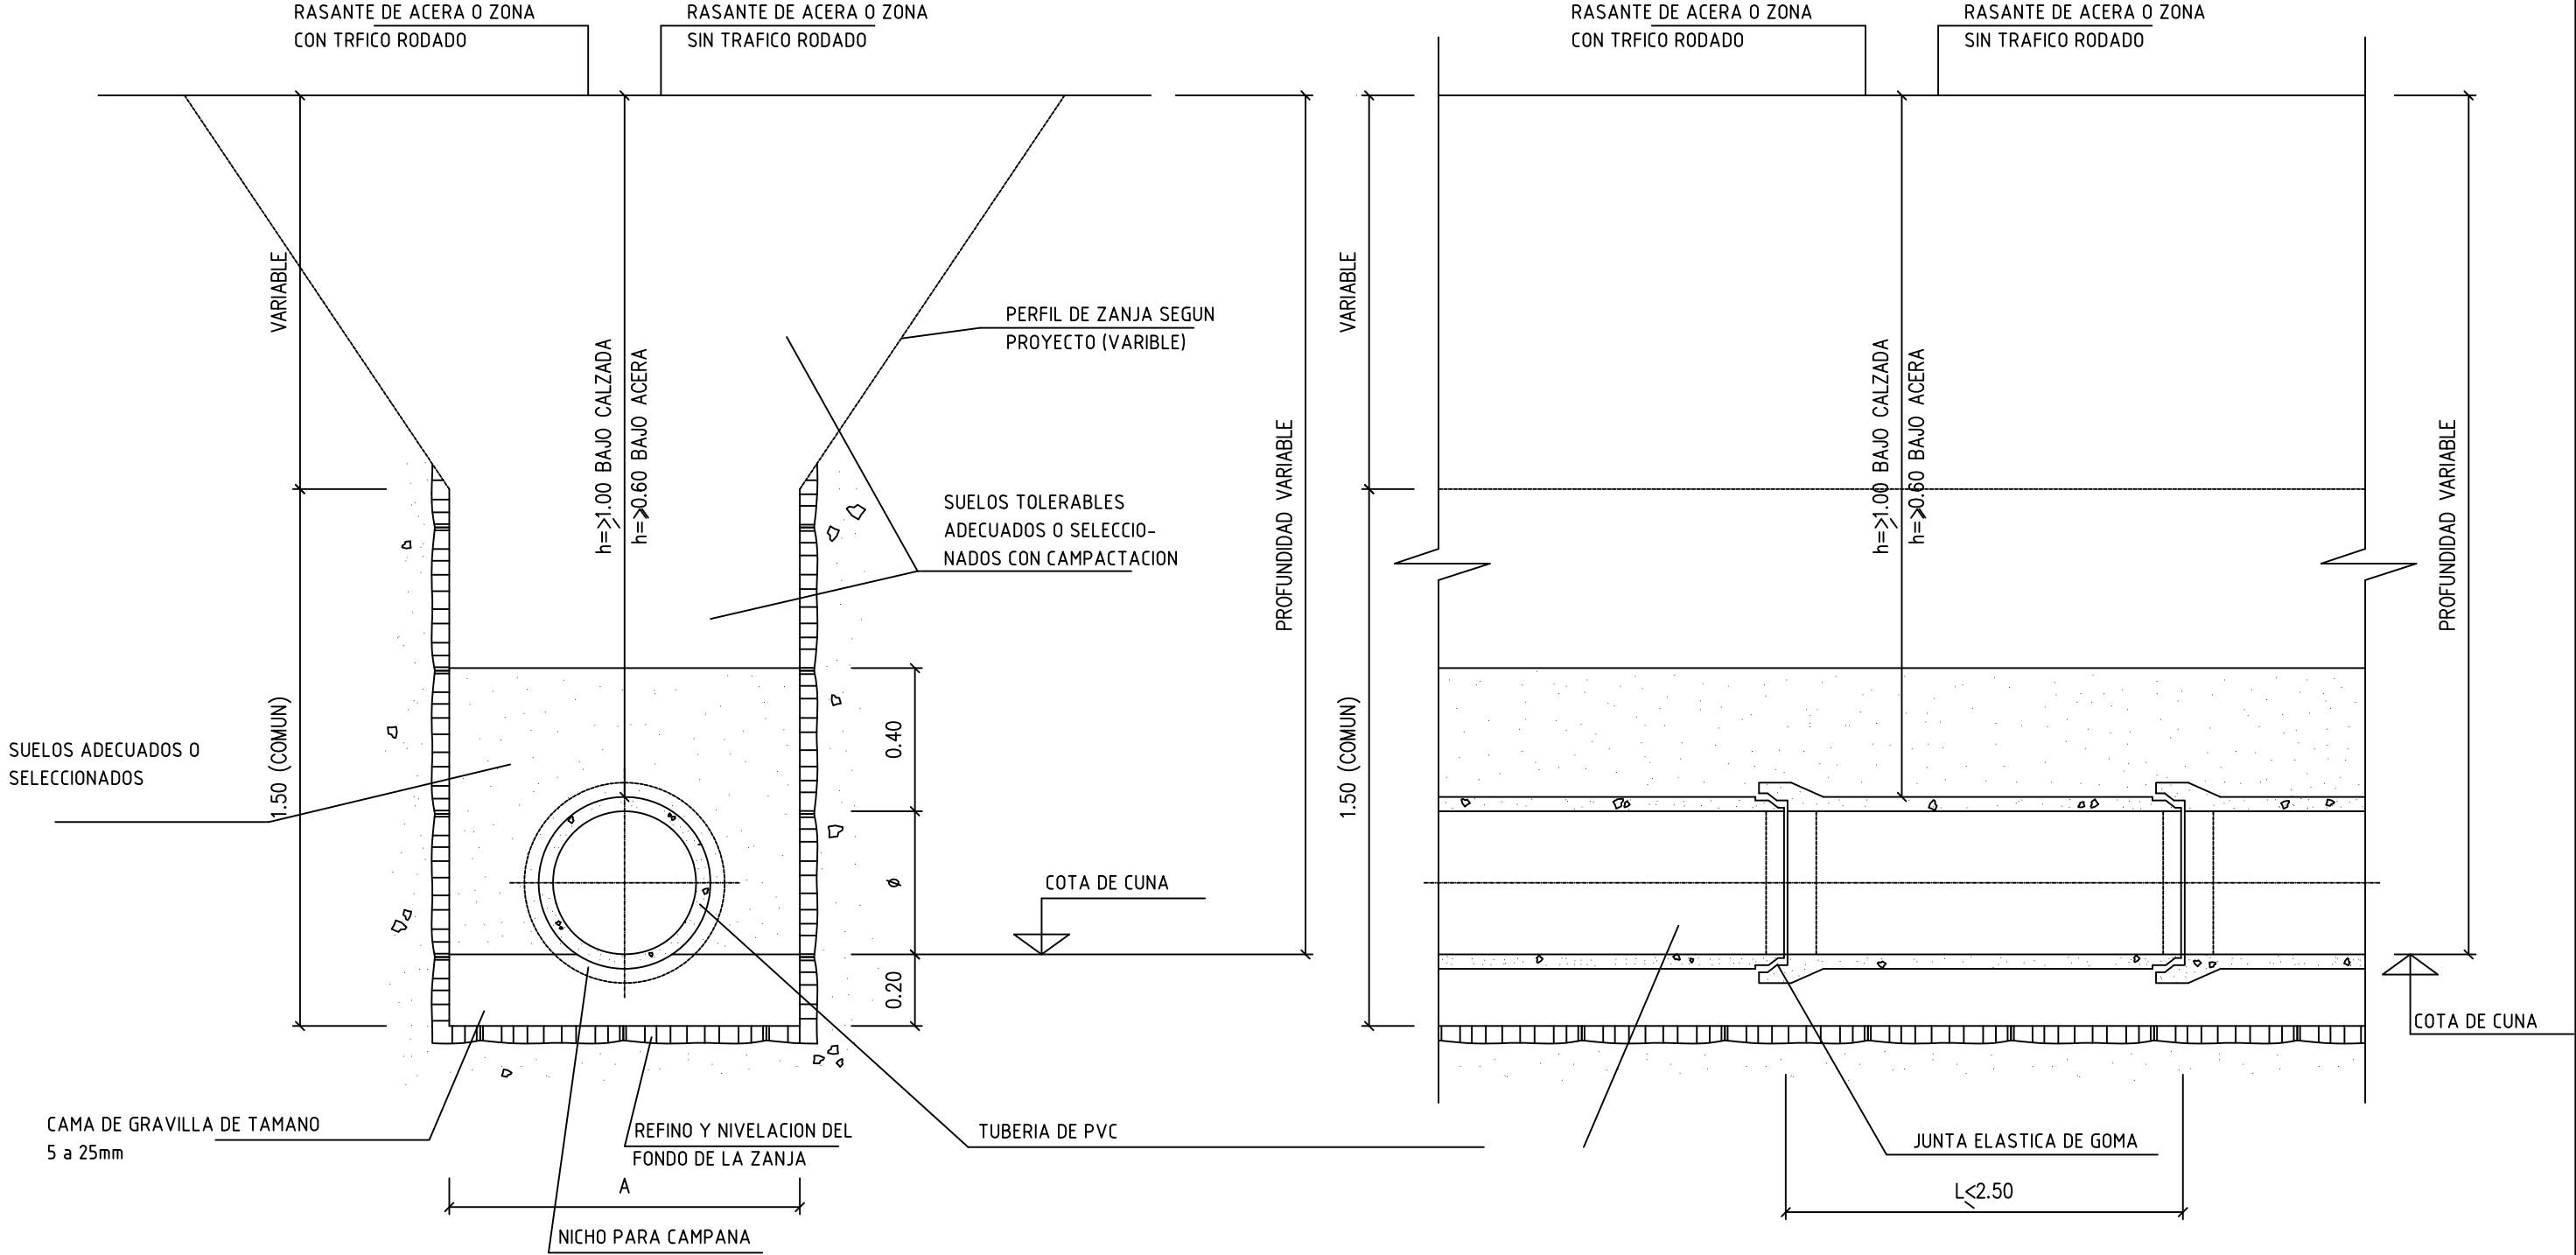



SECCION TRANSVERSAL


	FECHA	NOMBRE	FIRMA	ESCUELA POLITÉCNICA SUPERIOR LINARES	
DIBUJADO	JUNIO	FRANCISCO			
COMPROBADO	2016	MARTÍNEZ			
		COLÓN			
ESCALA: 1:100	PROYECTO DE ACONDICIONAMIENTO DE LA JA-4302 A VÍA URBANA. TRAMO: INTERSECCIÓN A-403R1 Y SANTA ANA			Nº PLANO 6.5	
				42 de 76	
				SUSTITUYE A:	
	SECCIÓN TÍPICA SANEAMIENTO			SUSTITUIDO POR:	



SECCIÓN CONDUCCIÓN SANEAMIENTO

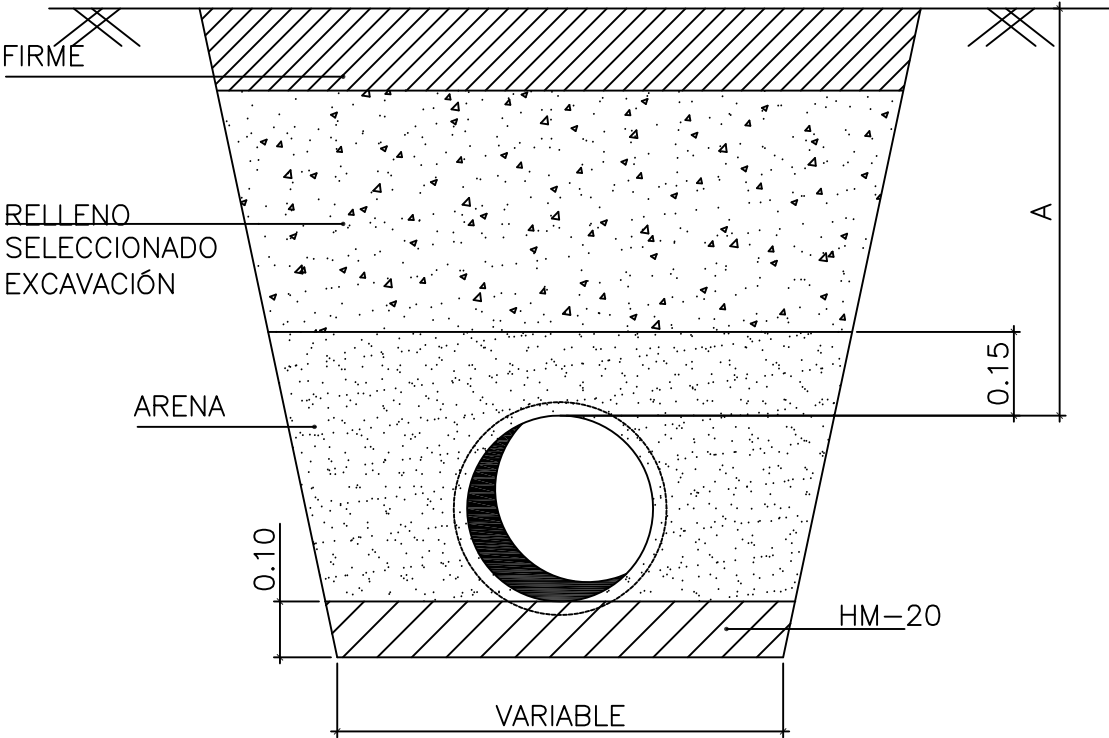

	FECHA	NOMBRE	FIRMA	ESCUELA POLITÉCNICA SUPERIOR LINARES	
DIBUJADO	JUNIO	FRANCISCO			
COMPROBADO	2016	MARTÍNEZ			
		COLÓN			
ESCALA: 1:100	PROYECTO DE ACONDICIONAMIENTO DE LA JA-4302 A VÍA URBANA. TRAMO: INTERSECCIÓN A-403R1 Y SANTA ANA			Nº PLANO 6.6	
				43 de 76	
	DETALLE SECCIÓN SANEAMIENTO			SUSTITUYE A:	
				SUSTITUIDO POR:	

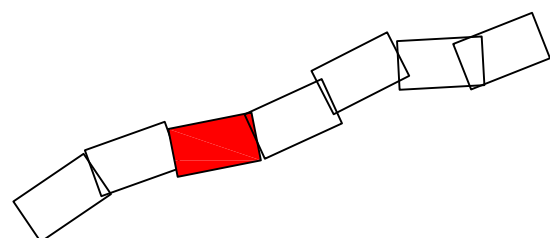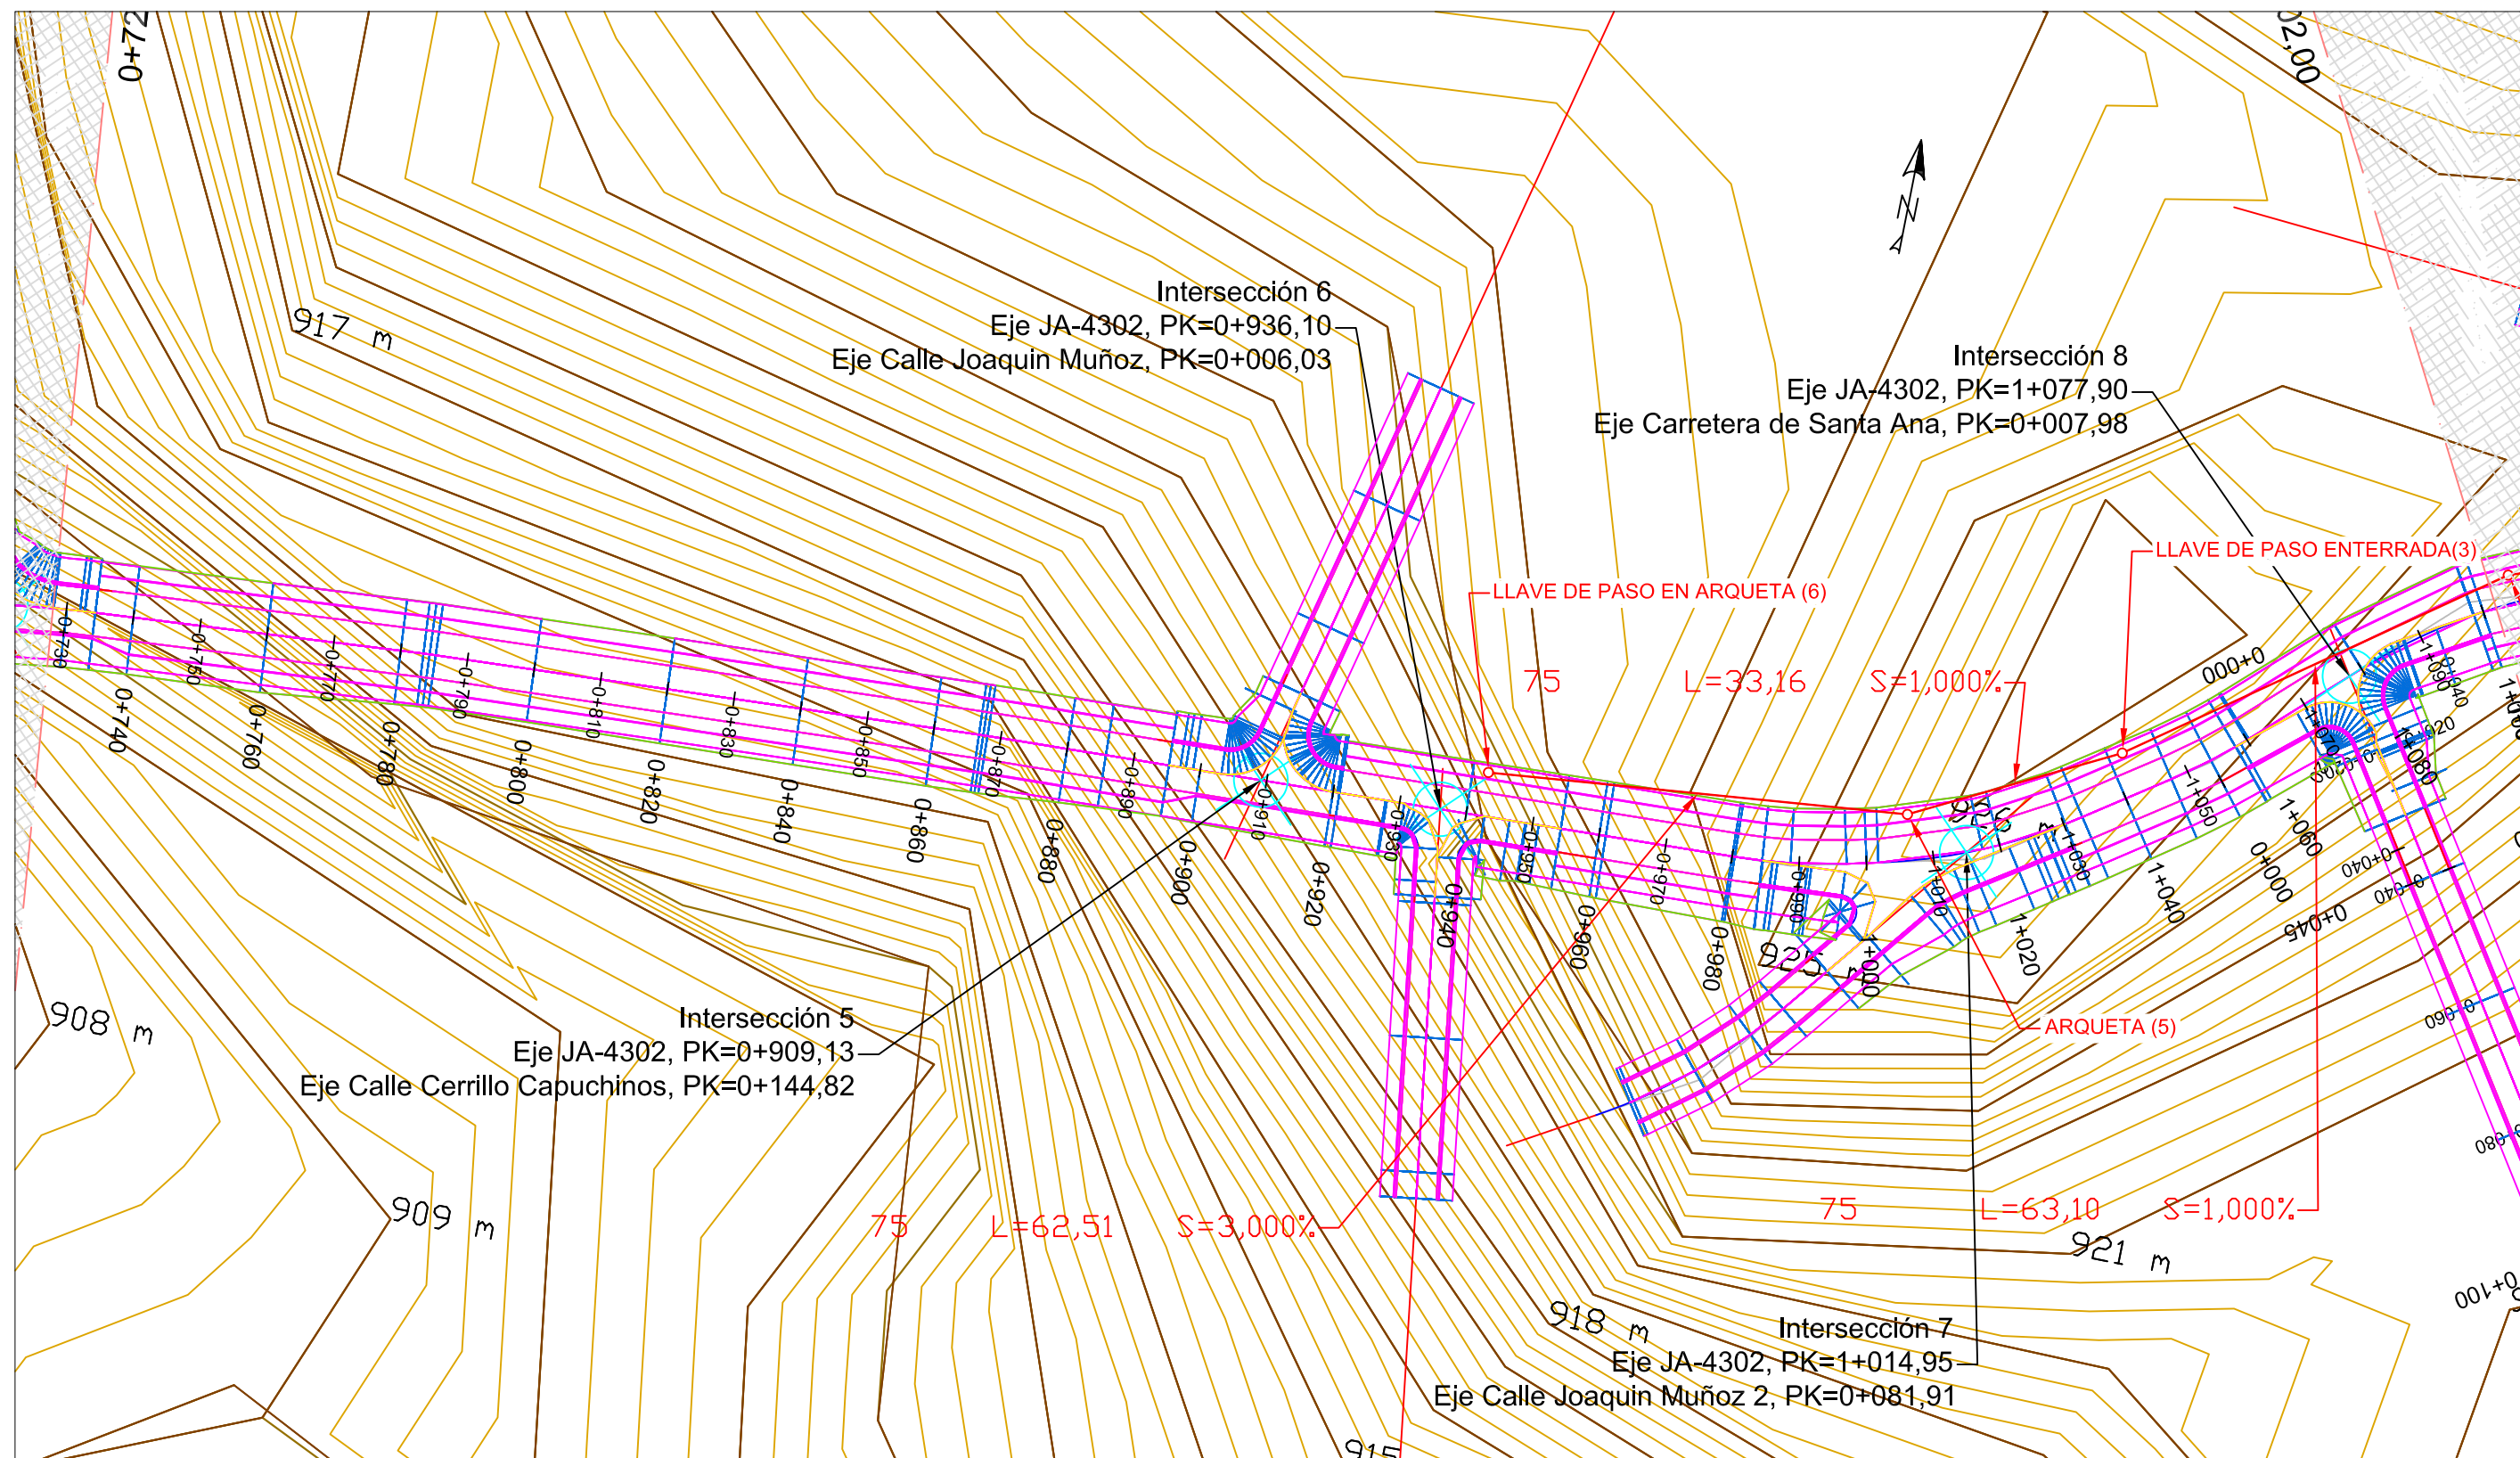


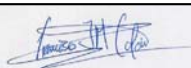	FECHA	NOMBRE	FIRMA	ESCUELA POLITÉCNICA SUPERIOR LINARES	
DIBUJADO	Junio	FRANCISCO			
COMPROBADO	2016	MARTÍNEZ			
		COLÓN			
ESCALA:	PROYECTO DE ACONDICIONAMIENTO DE LA JA-4302 A VÍA URBANA. TRAMO: INTERSECCIÓN A-403R1 Y SANTA ANA			Nº PLANO	
1:1000				7.1	44 de 76
	PLANTA RED DE DISTRIBUCIÓN DE AGUAS			SUSTITUYE A:	
				SUSTITUIDO POR:	

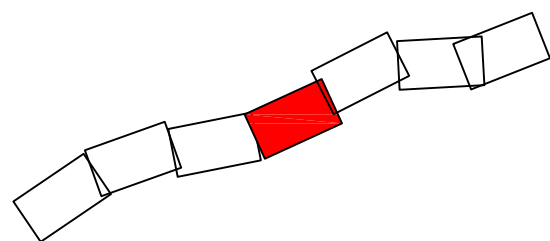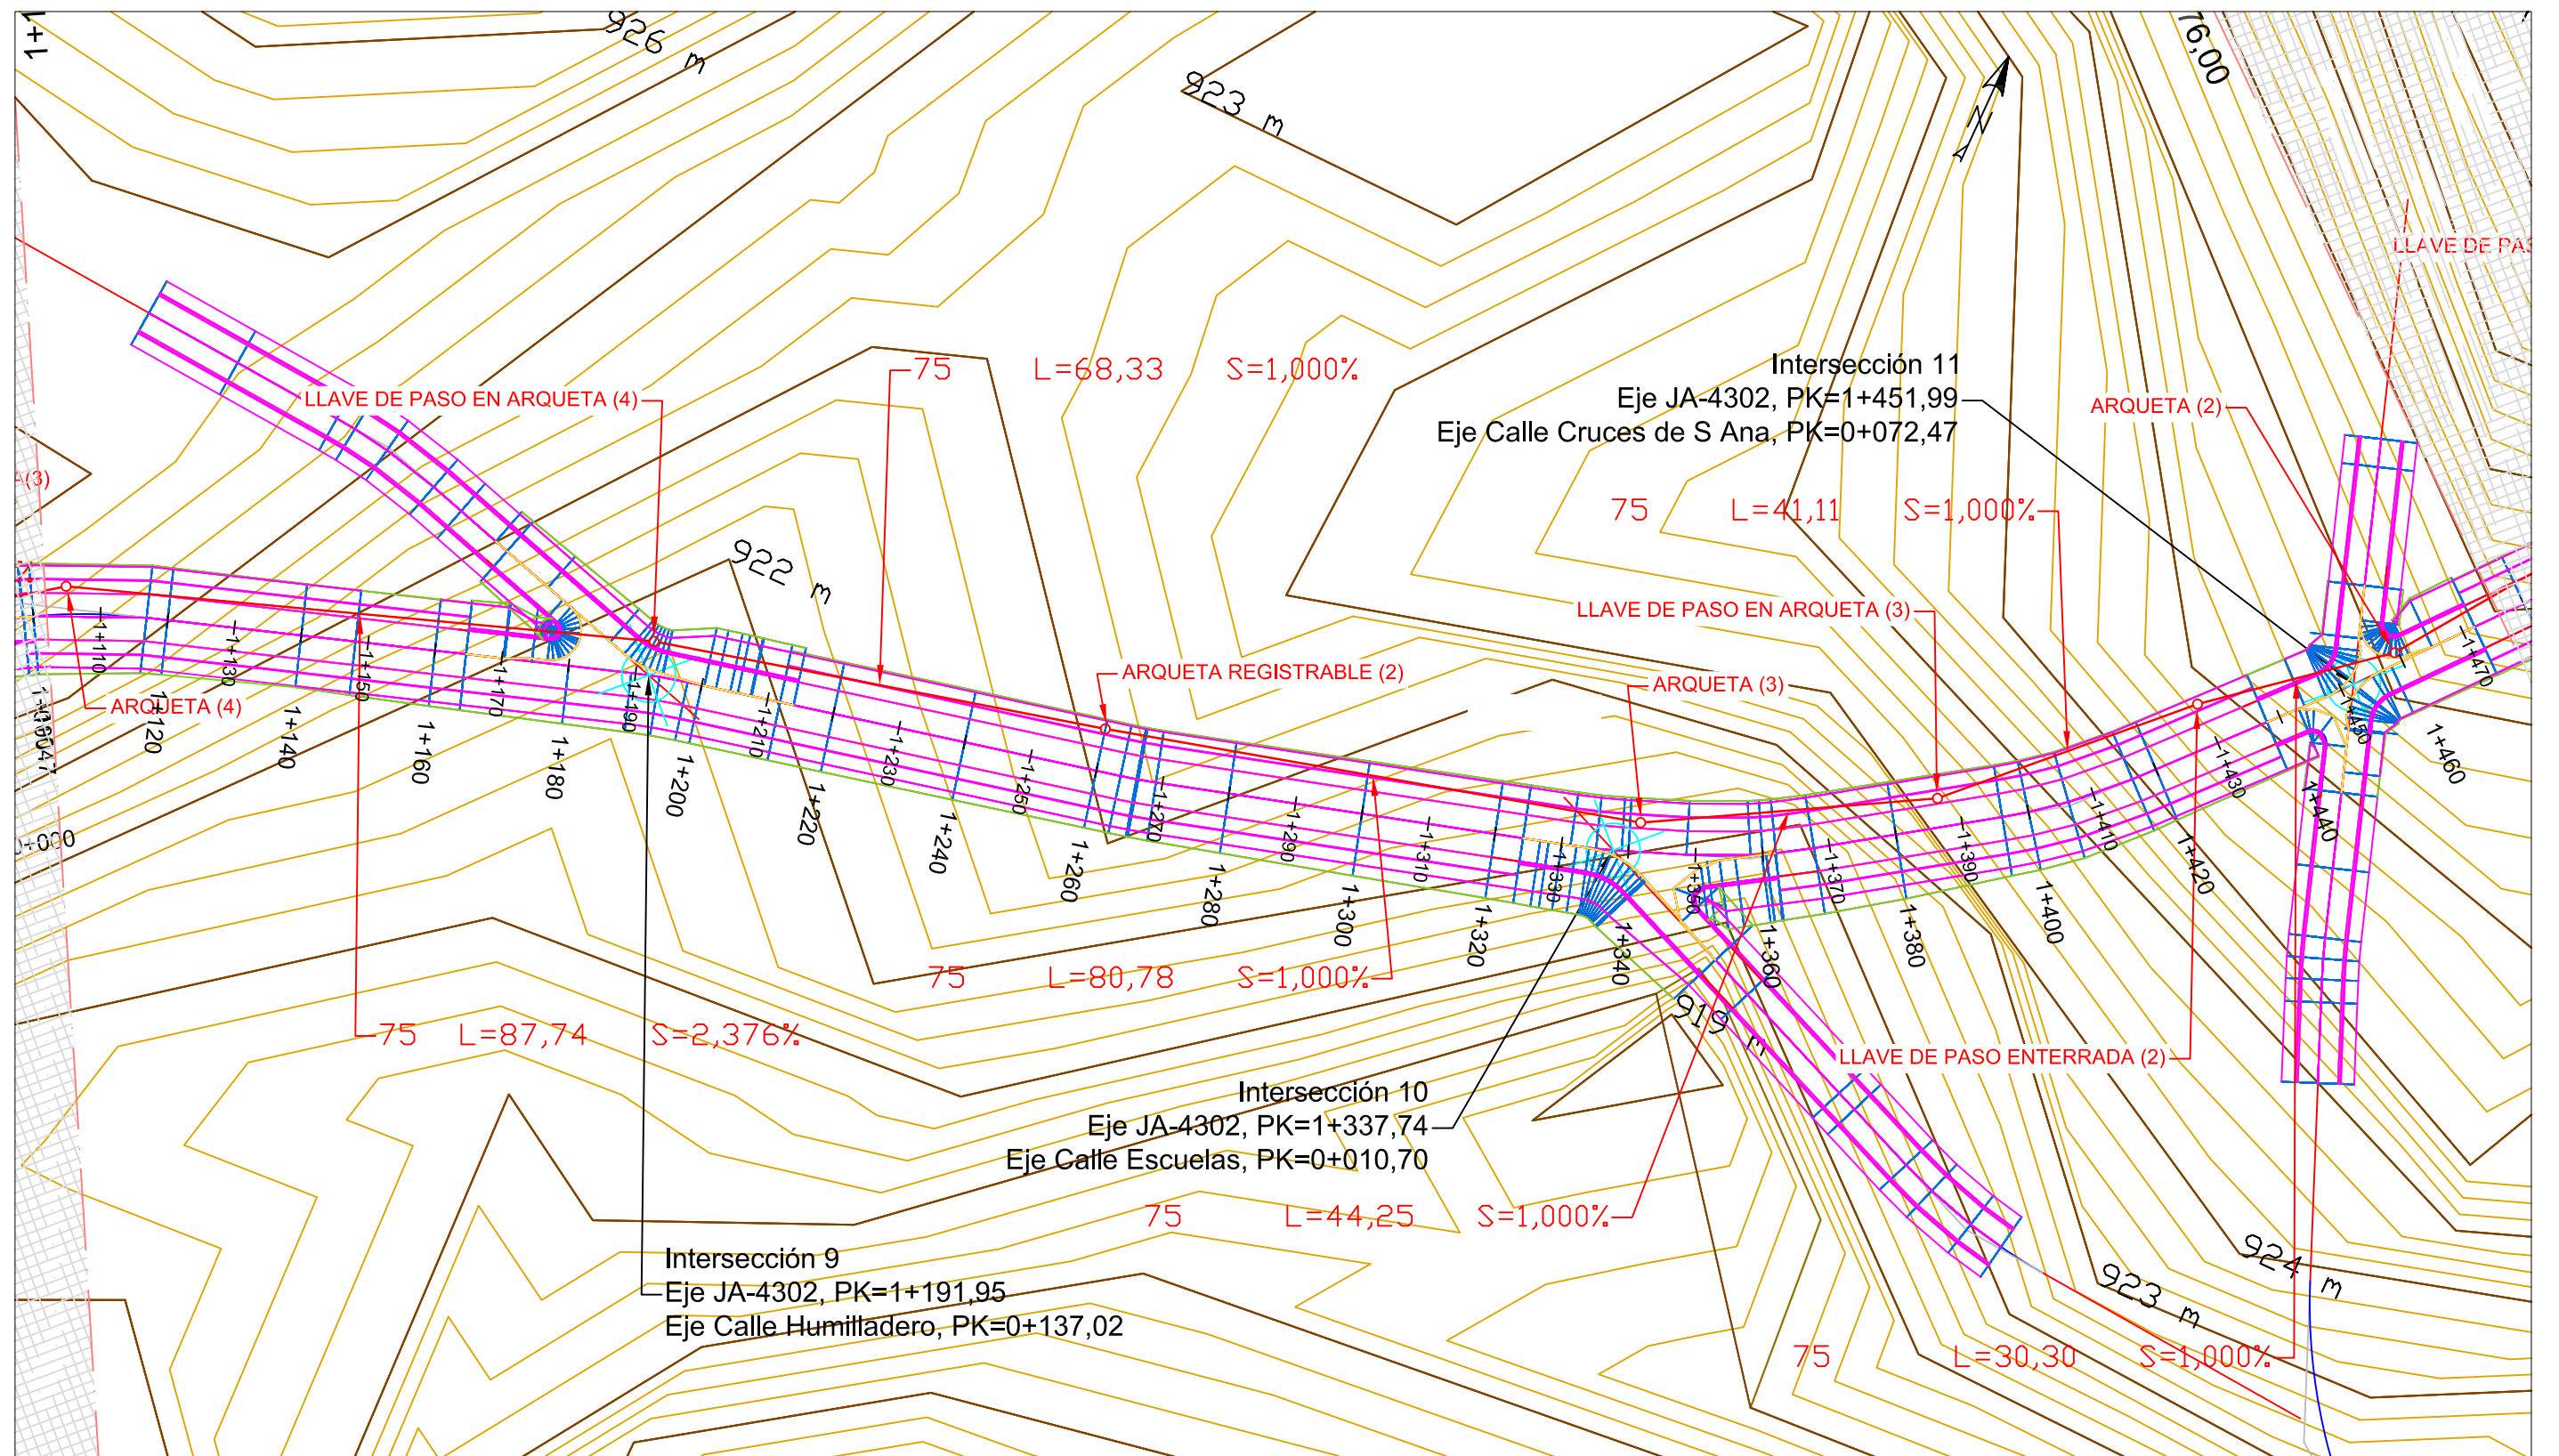


	FECHA	NOMBRE	FIRMA	ESCUELA POLITÉCNICA SUPERIOR LINARES	
DIBUJADO	Junio	FRANCISCO			
COMPROBADO	2016	MARTÍNEZ			
		COLÓN			
ESCALA:	PROYECTO DE ACONDICIONAMIENTO DE LA JA-4302 A VÍA URBANA. TRAMO: INTERSECCIÓN A-403R1 Y SANTA ANA			Nº PLANO	
1:1000				7.2	45 de 76
				SUSTITUYE A:	
	PLANTA RED DE DISTRIBUCIÓN DE AGUAS			SUSTITUIDO POR:	

ALOJAMIENTO DETALLE TUBERIA DE ABASTECIMIENTO DE AGUA CON ZANJA


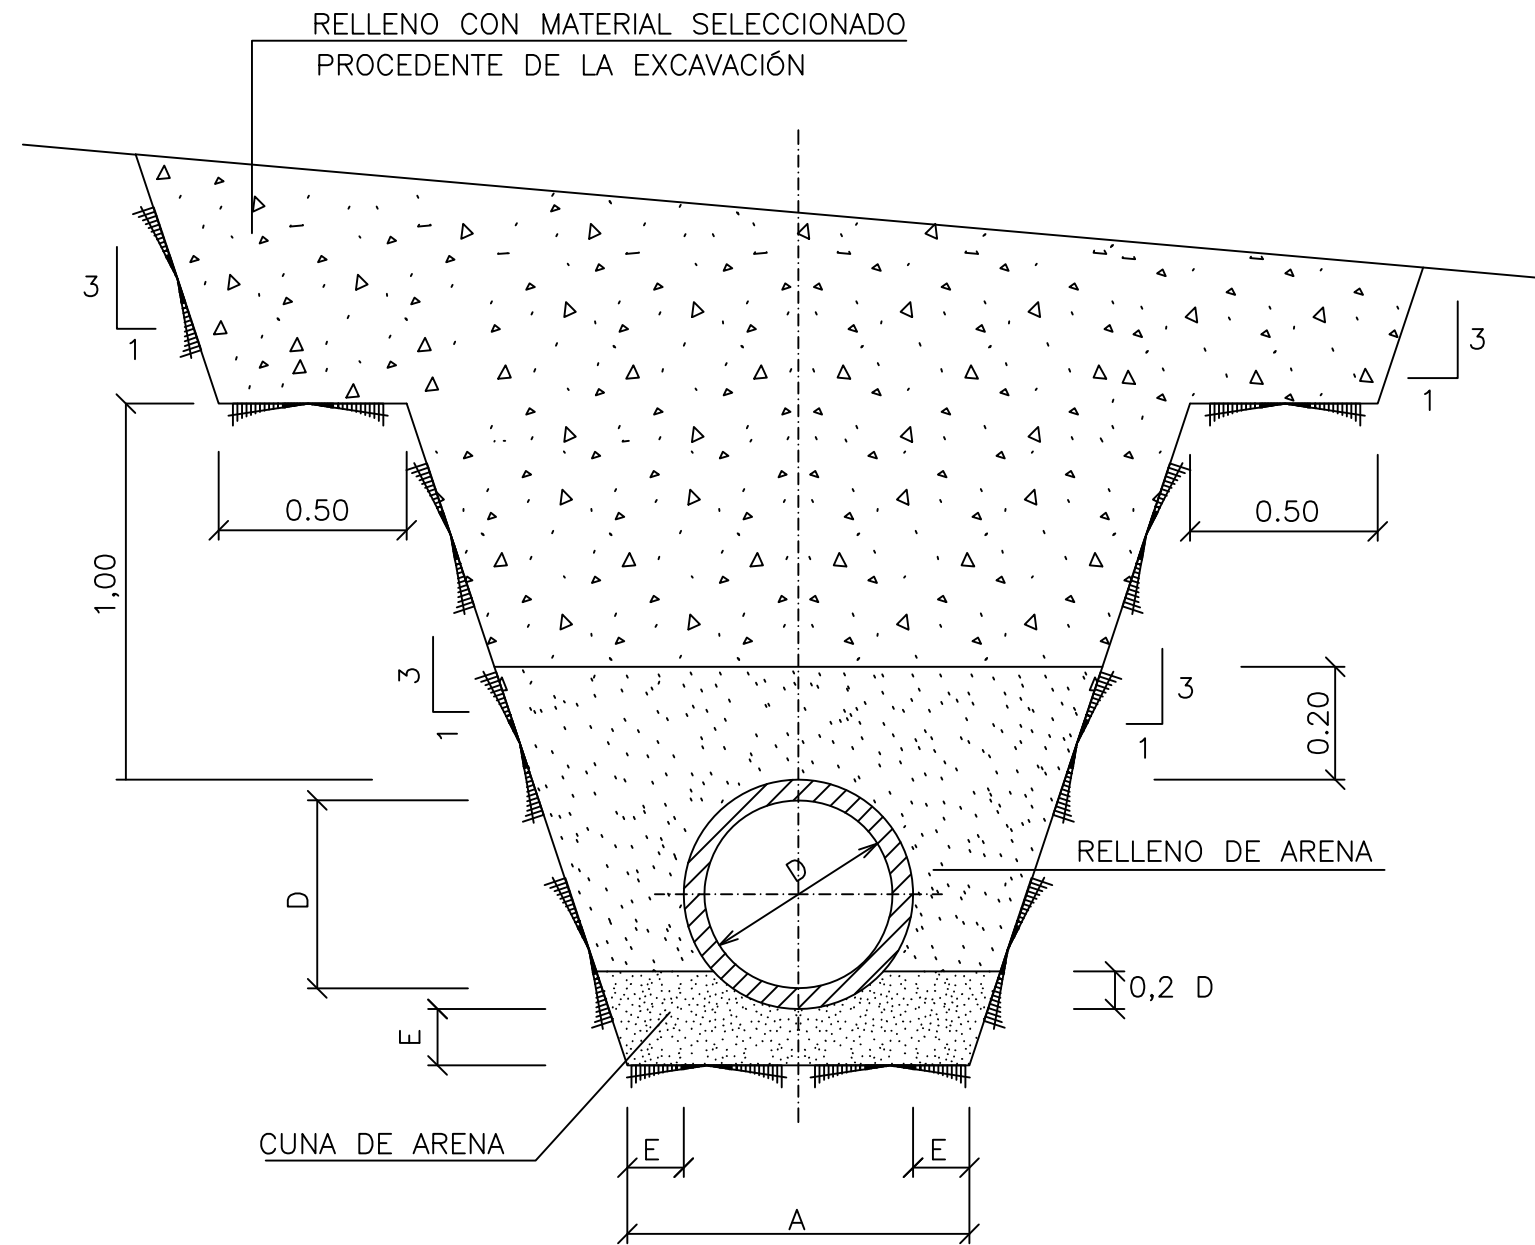


	FECHA	NOMBRE	FIRMA	ESCUELA POLITÉCNICA SUPERIOR LINARES	
DIBUJADO	JUNIO	FRANCISCO			
COMPROBADO	2016	MARTÍNEZ			
		COLÓN			
ESCALA:	PROYECTO DE ACONDICIONAMIENTO DE LA JA-4302 A VÍA URBANA. TRAMO: INTERSECCIÓN A-403R1 Y SANTA ANA			Nº PLANO	7.4
1:100					47 de 76
				SUSTITUYE A:	
	DETALLE TUBERIA ABASTECIMIENTO DE AGUA			SUSTITUIDO POR:	



DETALLE TIPO TUBERIA DE ABASTECIMIENTO DE AGUA

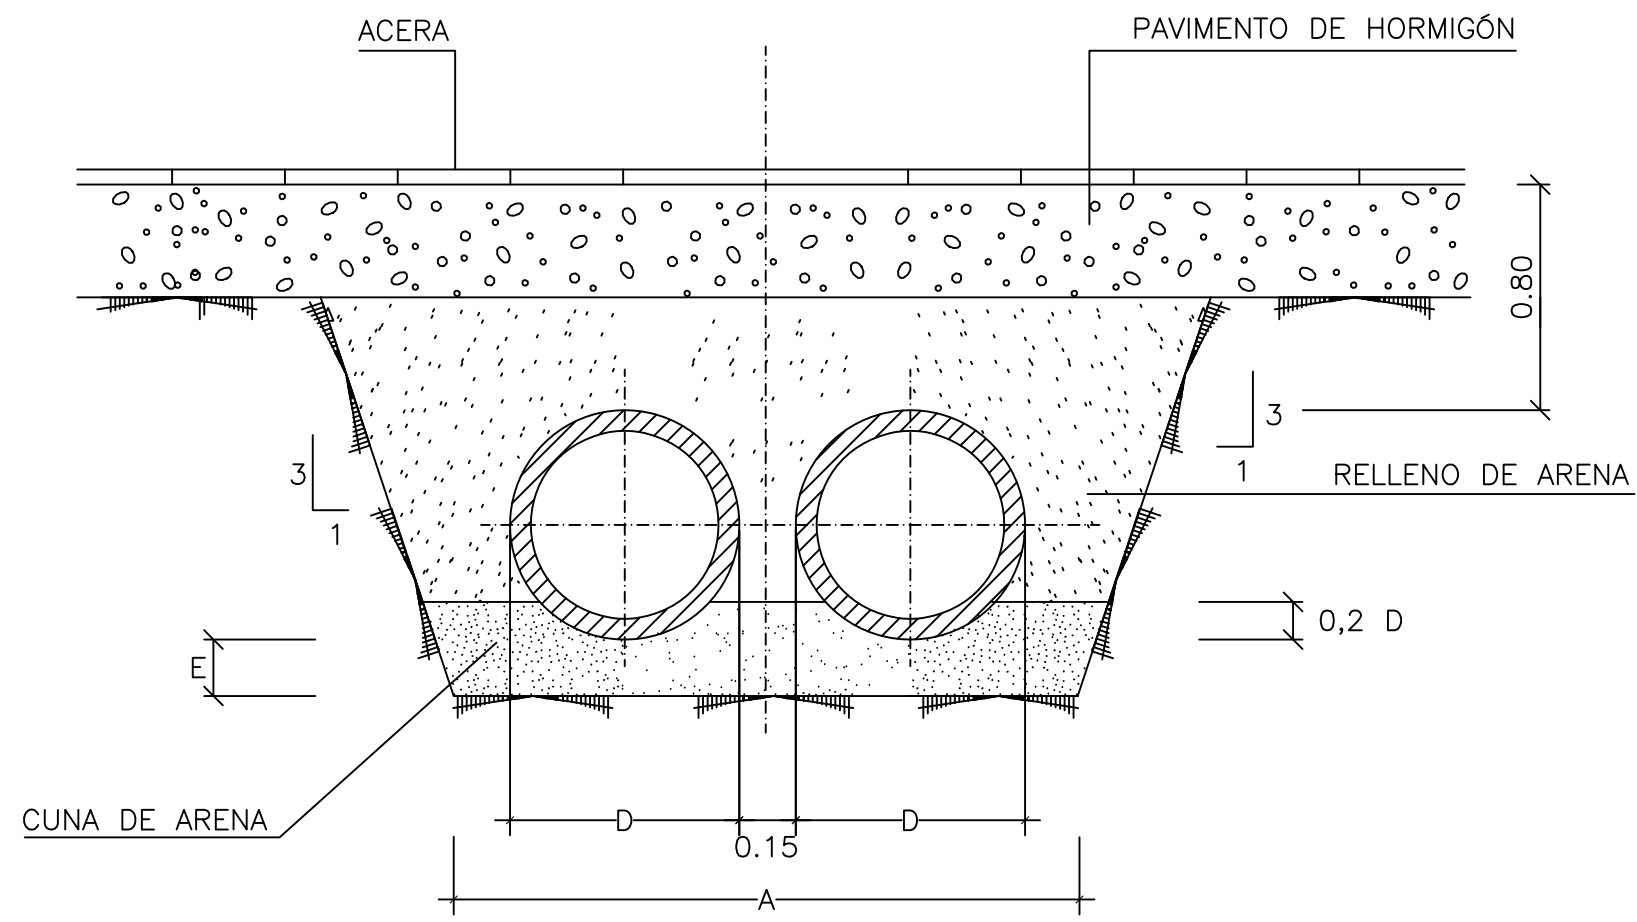



	FECHA	NOMBRE	FIRMA	ESCUELA POLITÉCNICA SUPERIOR LINARES	
DIBUJADO	JUNIO	FRANCISCO			
COMPROBADO	2016	MARTÍNEZ			
		COLÓN			
ESCALA:	PROYECTO DE ACONDICIONAMIENTO DE LA JA-4302 A VÍA URBANA. TRAMO: INTERSECCIÓN A-403R1 Y SANTA ANA			Nº PLANO	7.5
1:100				48 de 76	
				SUSTITUYE A:	
	DETALLE TUBERIA ABASTECIMIENTO DE AGUA			SUSTITUIDO POR:	

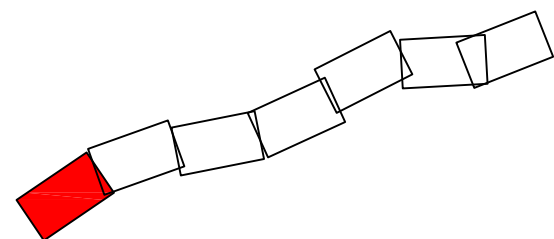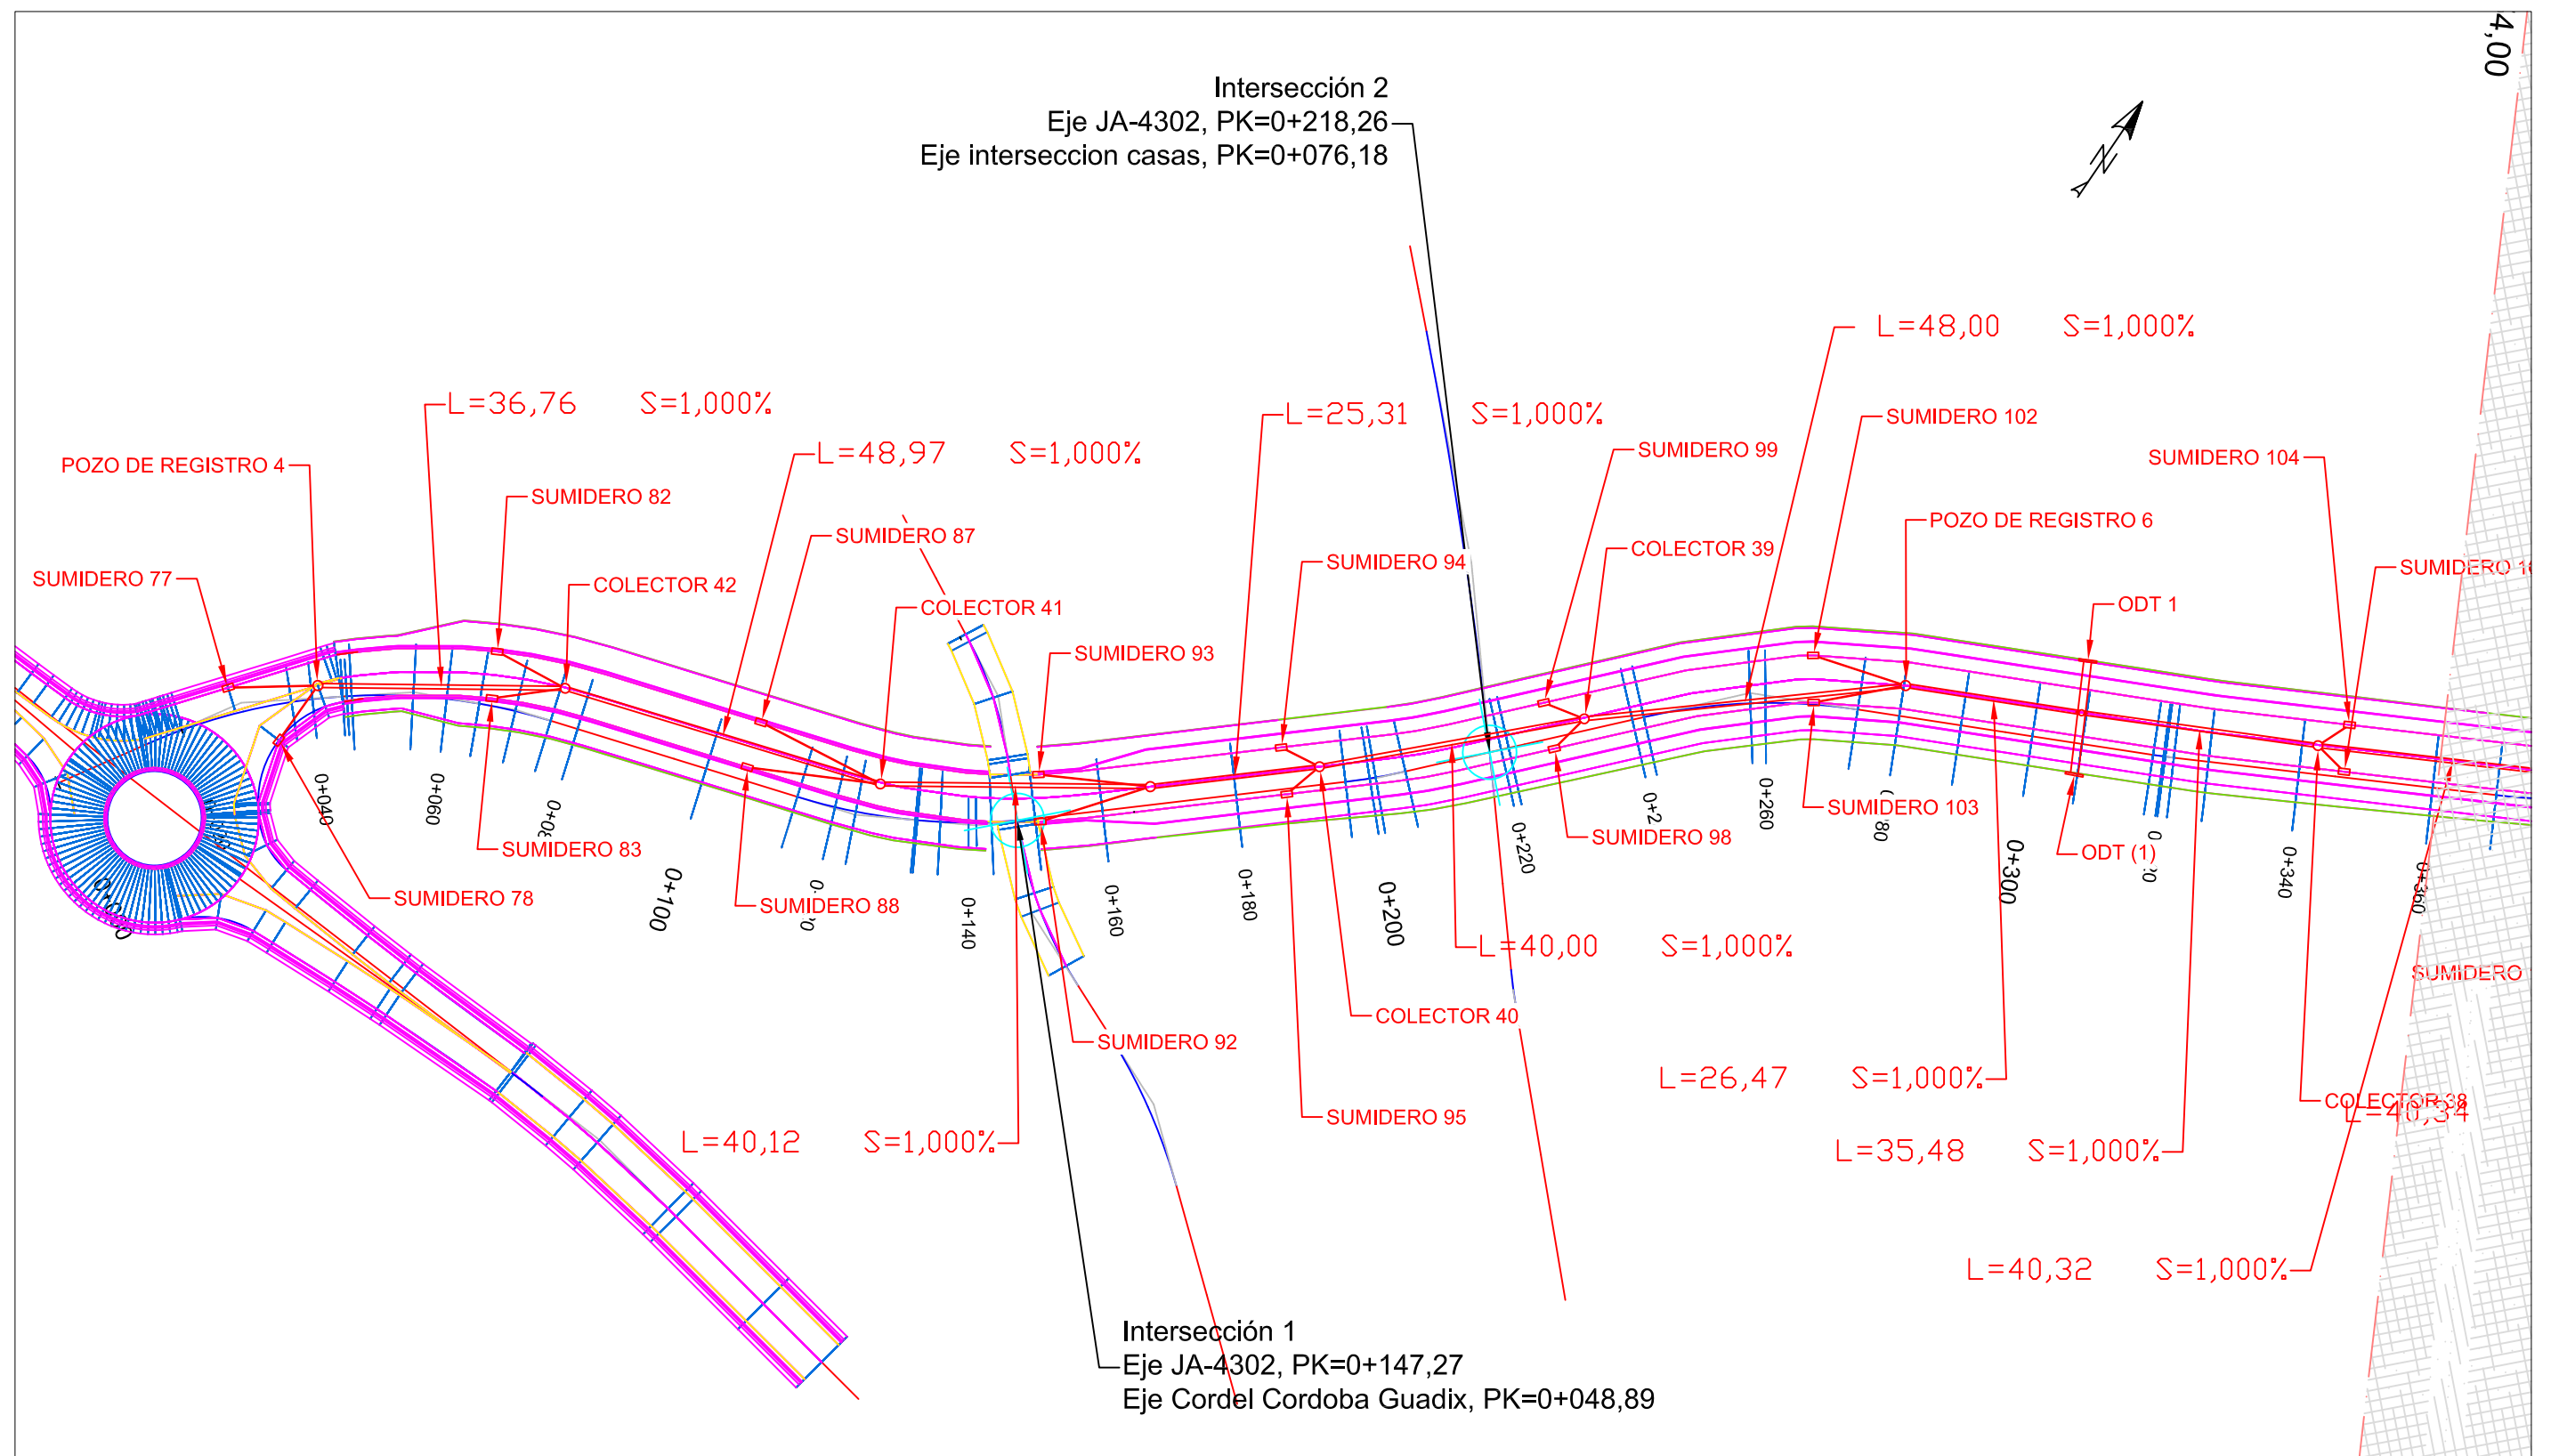



	FECHA	NOMBRE	FIRMA	ESCUELA POLITÉCNICA SUPERIOR LINARES		
DIBUJADO	Junio	FRANCISCO				
COMPROBADO	2016	MARTÍNEZ				
		COLÓN				
ESCALA:	PROYECTO DE ACONDICIONAMIENTO DE LA JA-4302 A VÍA URBANA. TRAMO: INTERSECCIÓN A-403R1 Y SANTA ANA			Nº PLANO		
1:1000				8.1	49 de 76	
				SUSTITUYE A:		
	DRENAJE			SUSTITUIDO POR:		

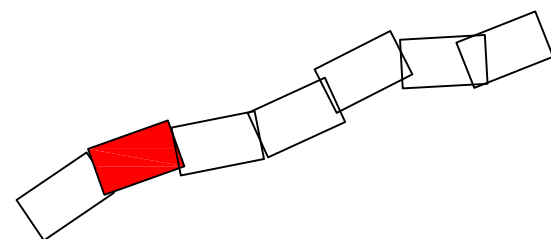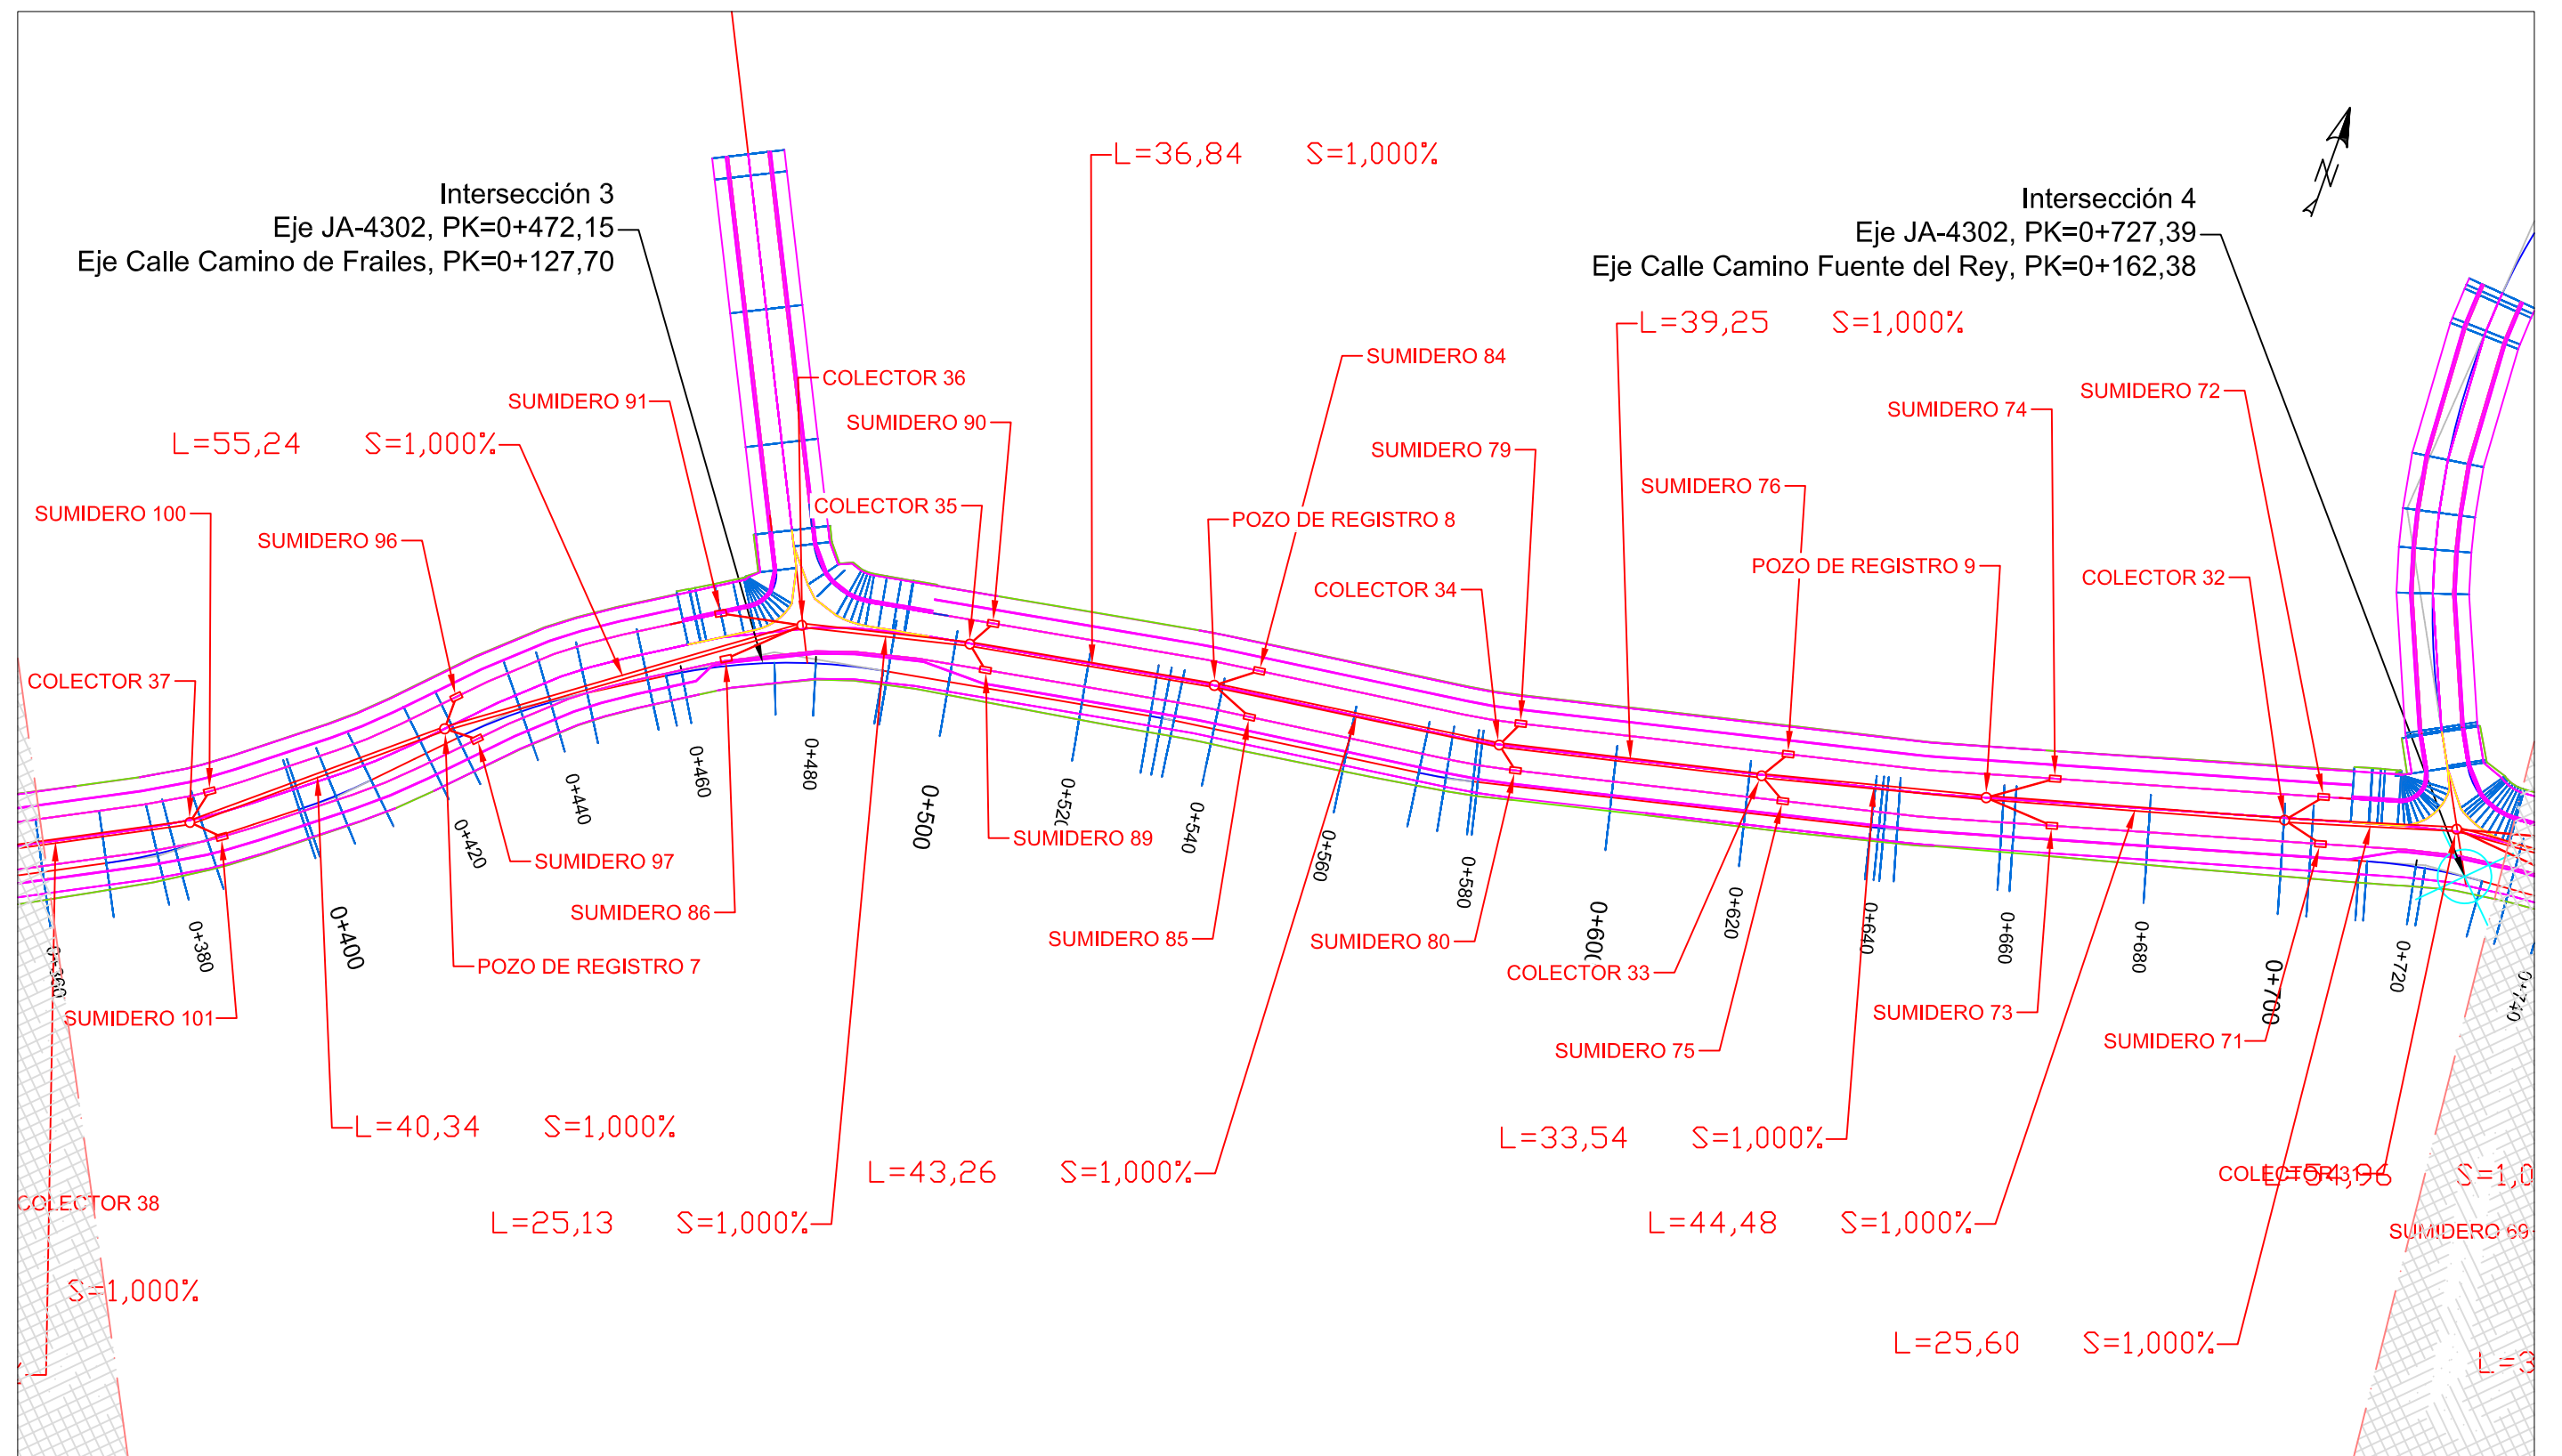



	FECHA	NOMBRE	FIRMA	ESCUELA POLITÉCNICA SUPERIOR LINARES		
DIBUJADO	Junio	FRANCISCO				
COMPROBADO	2016	MARTÍNEZ				
		COLÓN				
ESCALA:	PROYECTO DE ACONDICIONAMIENTO DE LA JA-4302 A VÍA URBANA. TRAMO: INTERSECCIÓN A-403R1 Y SANTA ANA			Nº PLANO	50 de 76	
1:1000				8.2		
	DRENAJE			SUSTITUYE A:		
				SUSTITUIDO POR:		

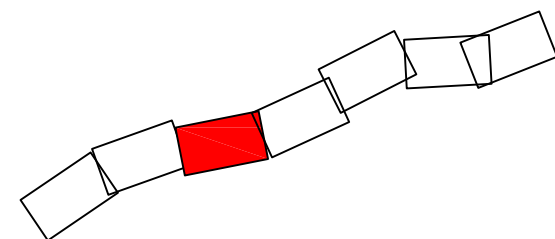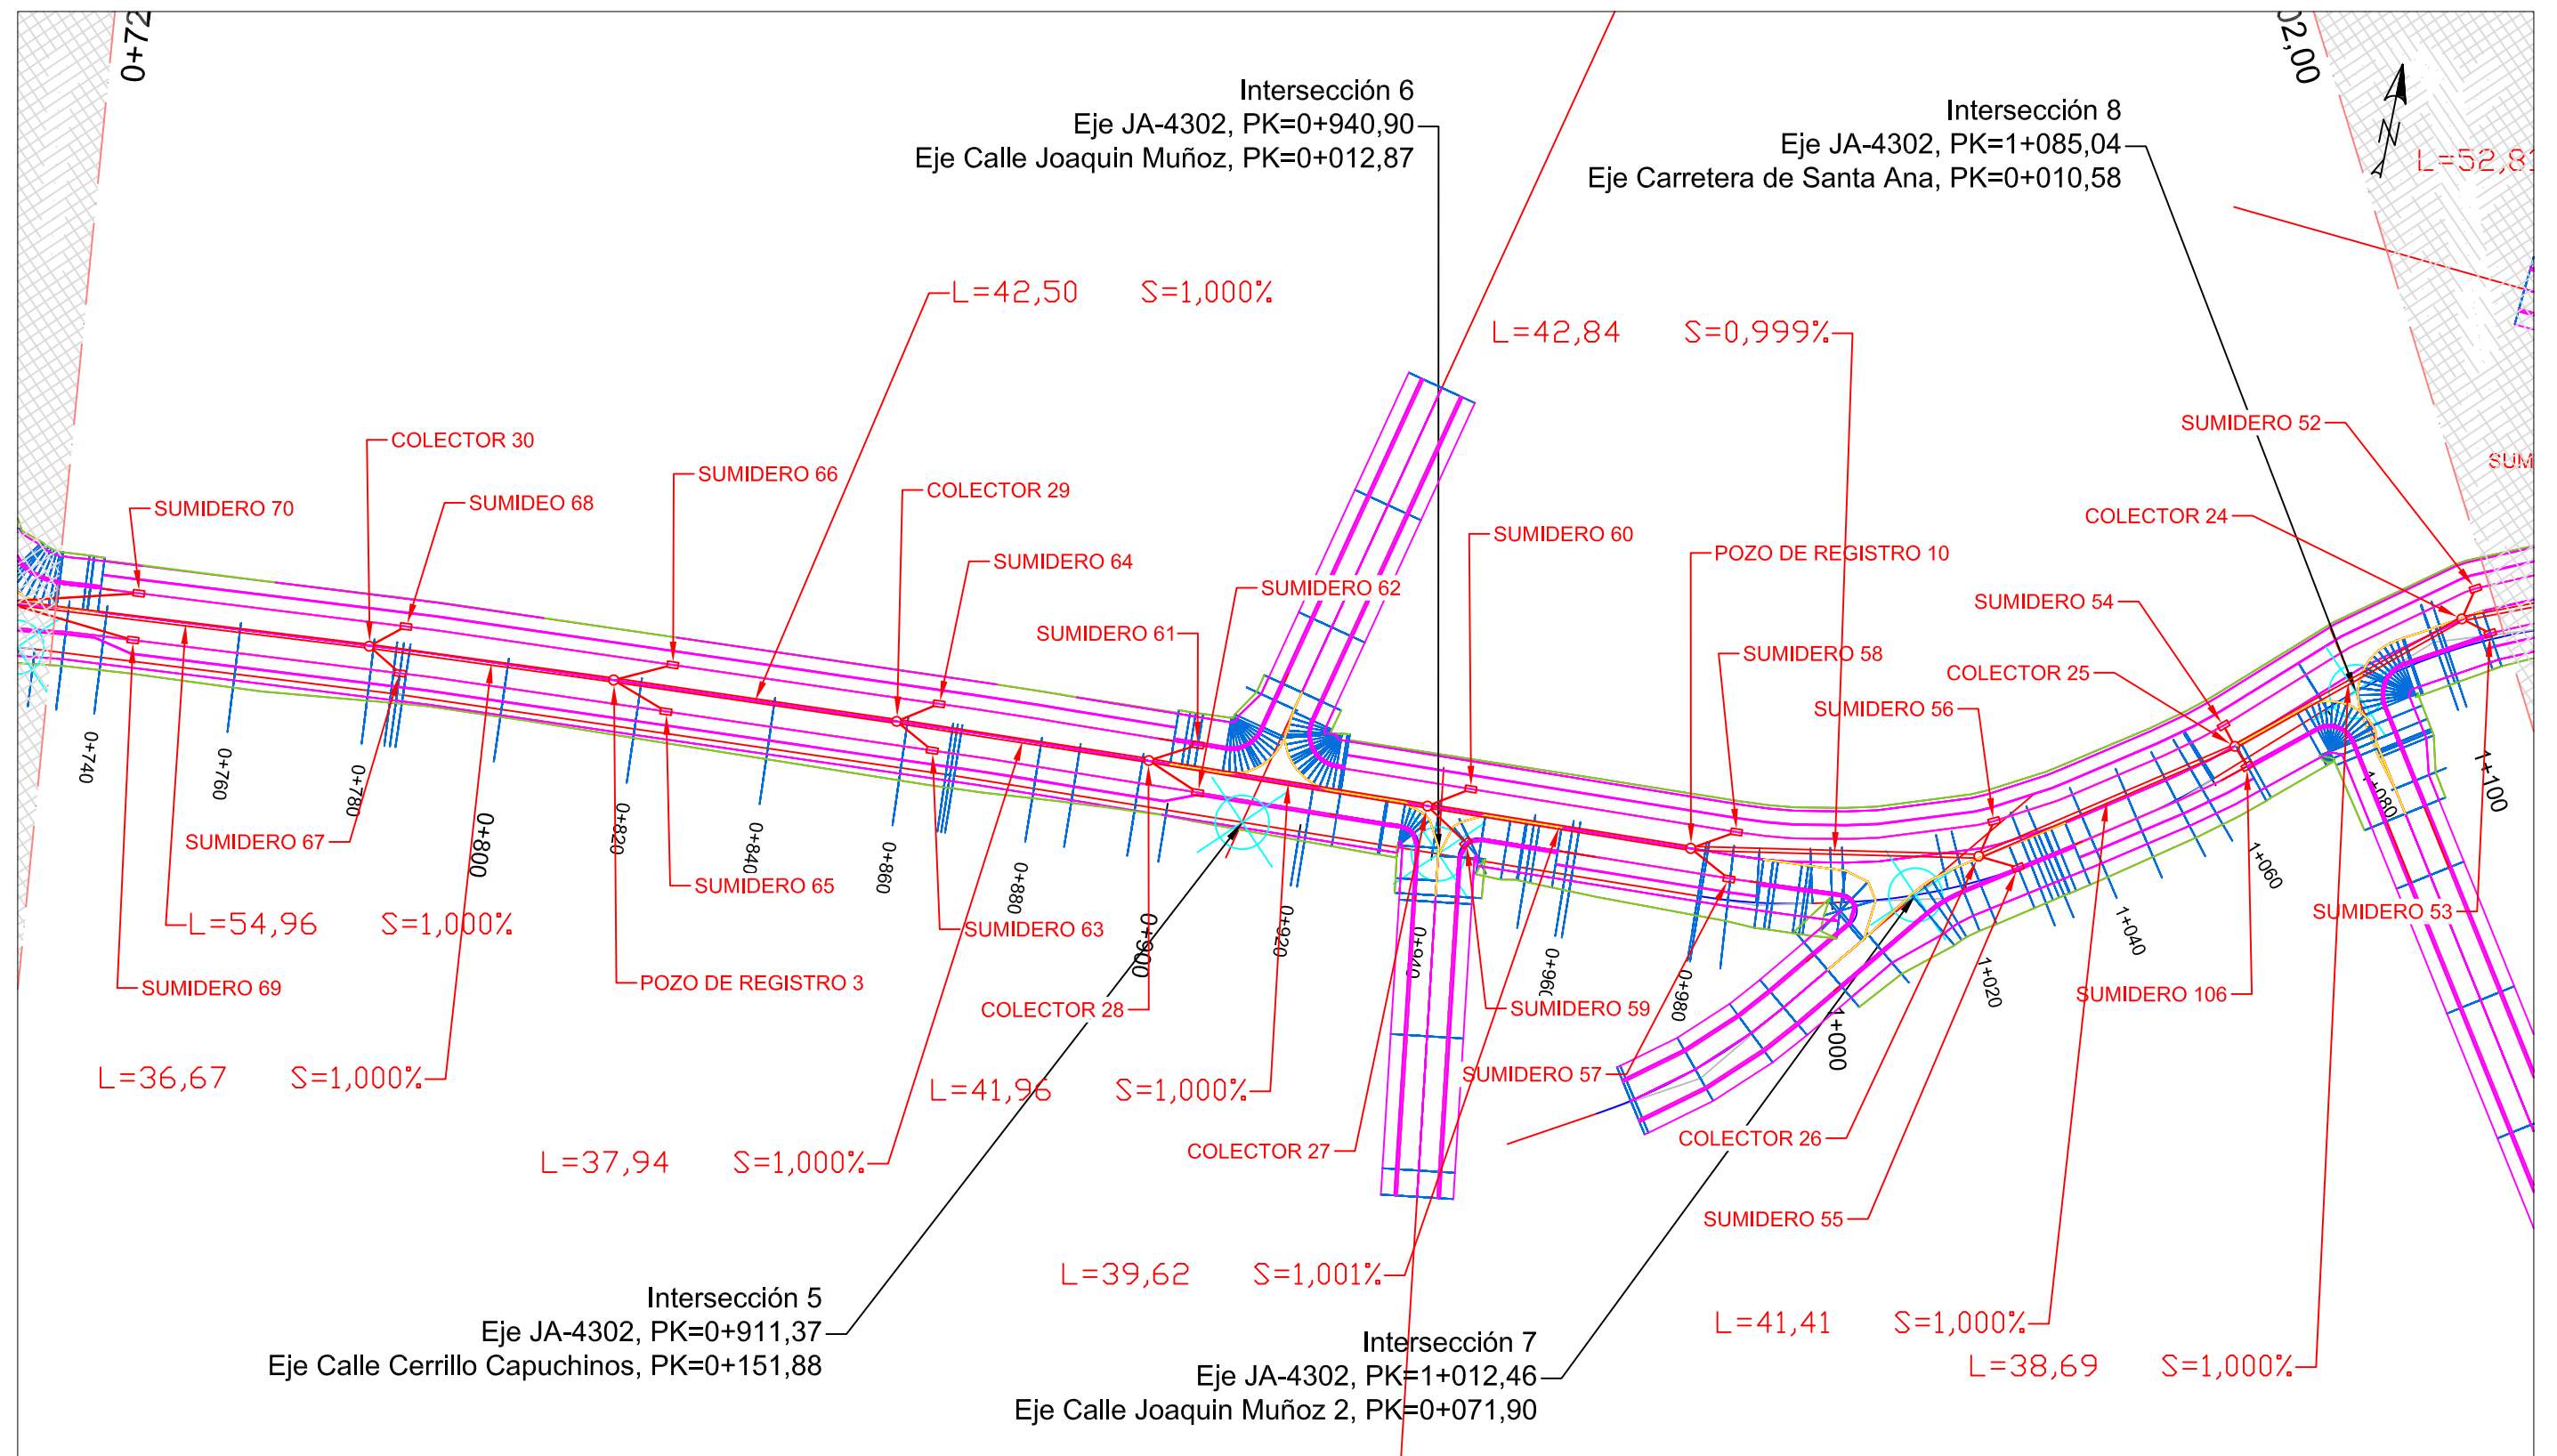


	FECHA	NOMBRE	FIRMA	ESCUELA POLITÉCNICA SUPERIOR LINARES	
DIBUJADO	Junio	FRANCISCO			
COMPROBADO	2016	MARTÍNEZ			
		COLÓN			
ESCALA:	PROYECTO DE ACONDICIONAMIENTO DE LA JA-4302 A VÍA URBANA. TRAMO: INTERSECCIÓN A-403R1 Y SANTA ANA			Nº PLANO	51 de 76
1:1000				8.3	
	DRENAJE			SUSTITUYE A:	
				SUSTITUIDO POR:	

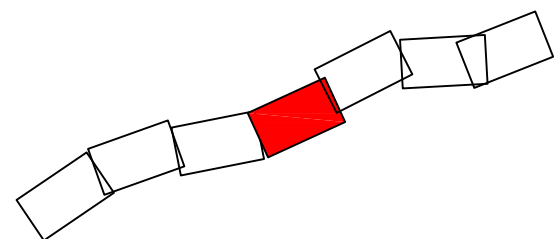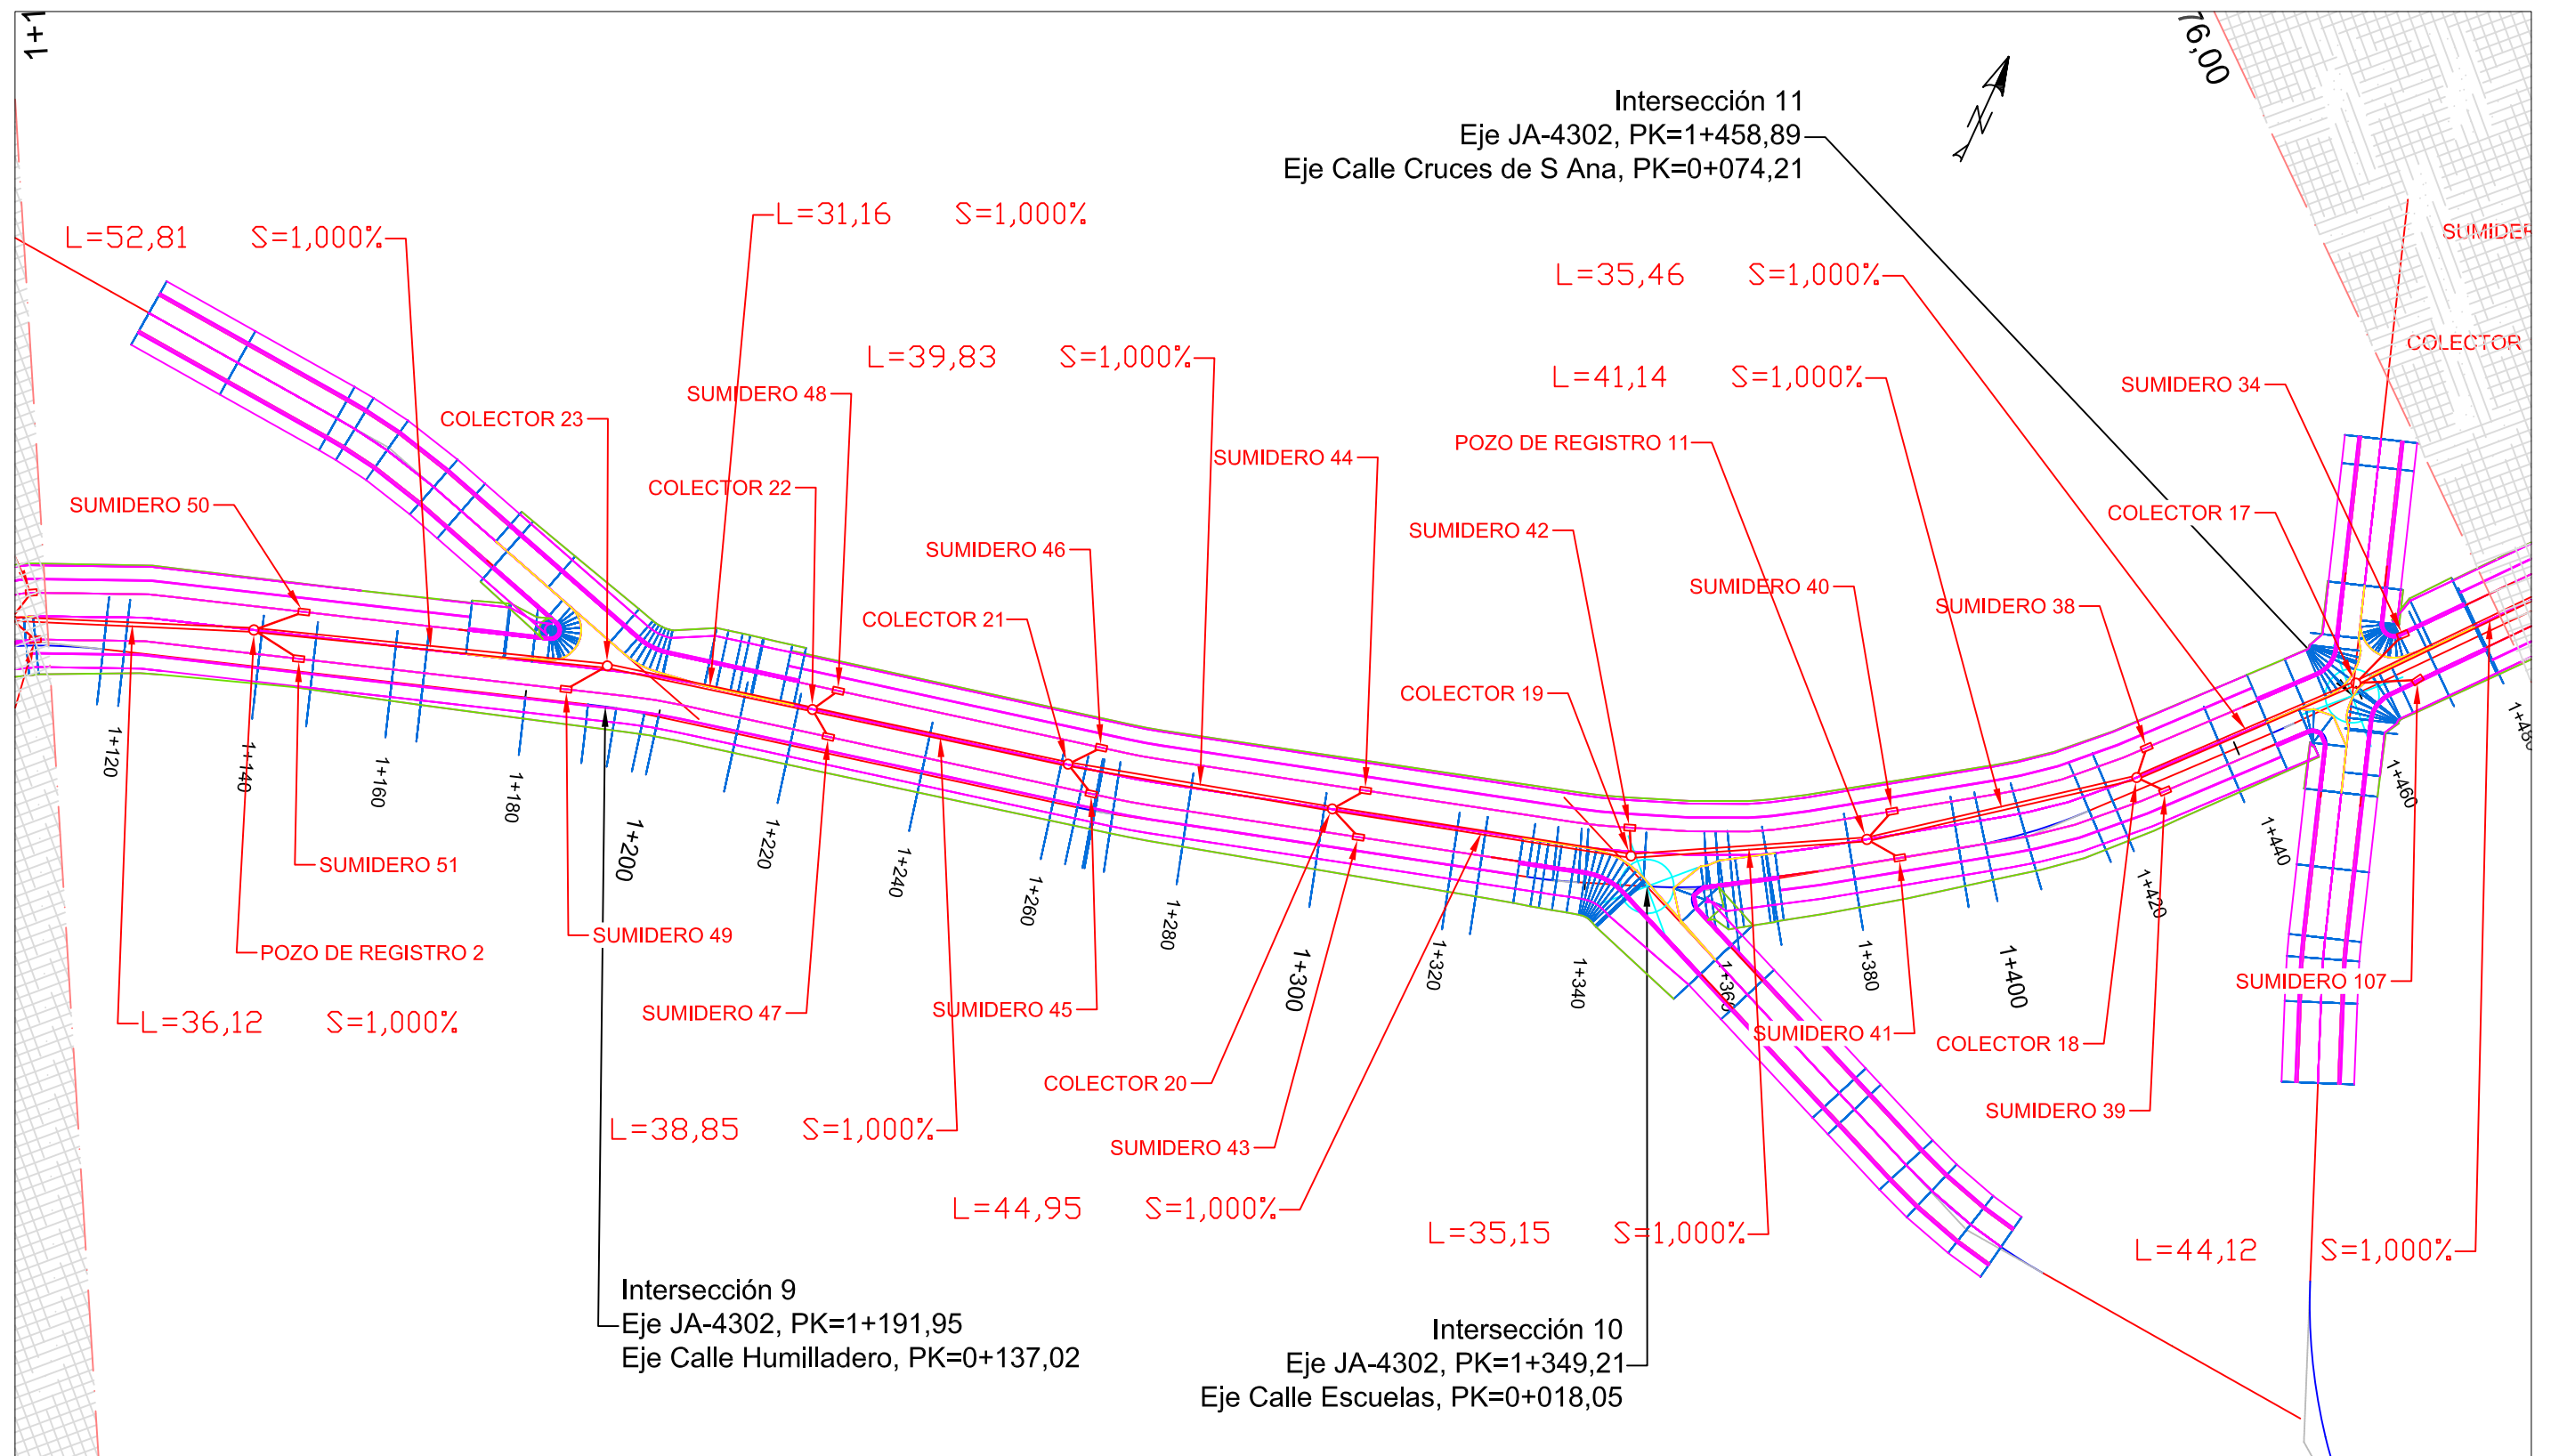



	FECHA	NOMBRE	FIRMA	ESCUELA POLITÉCNICA SUPERIOR LINARES	
DIBUJADO	Junio	FRANCISCO			
COMPROBADO	2016	MARTÍNEZ			
		COLÓN			
ESCALA:	PROYECTO DE ACONDICIONAMIENTO DE LA JA-4302 A VÍA URBANA. TRAMO: INTERSECCIÓN A-403R1 Y SANTA ANA			Nº PLANO	52 de 76
1:1000				8.4	
	DRENAJE			SUSTITUYE A:	
				SUSTITUIDO POR:	

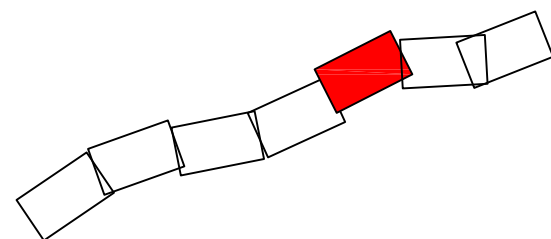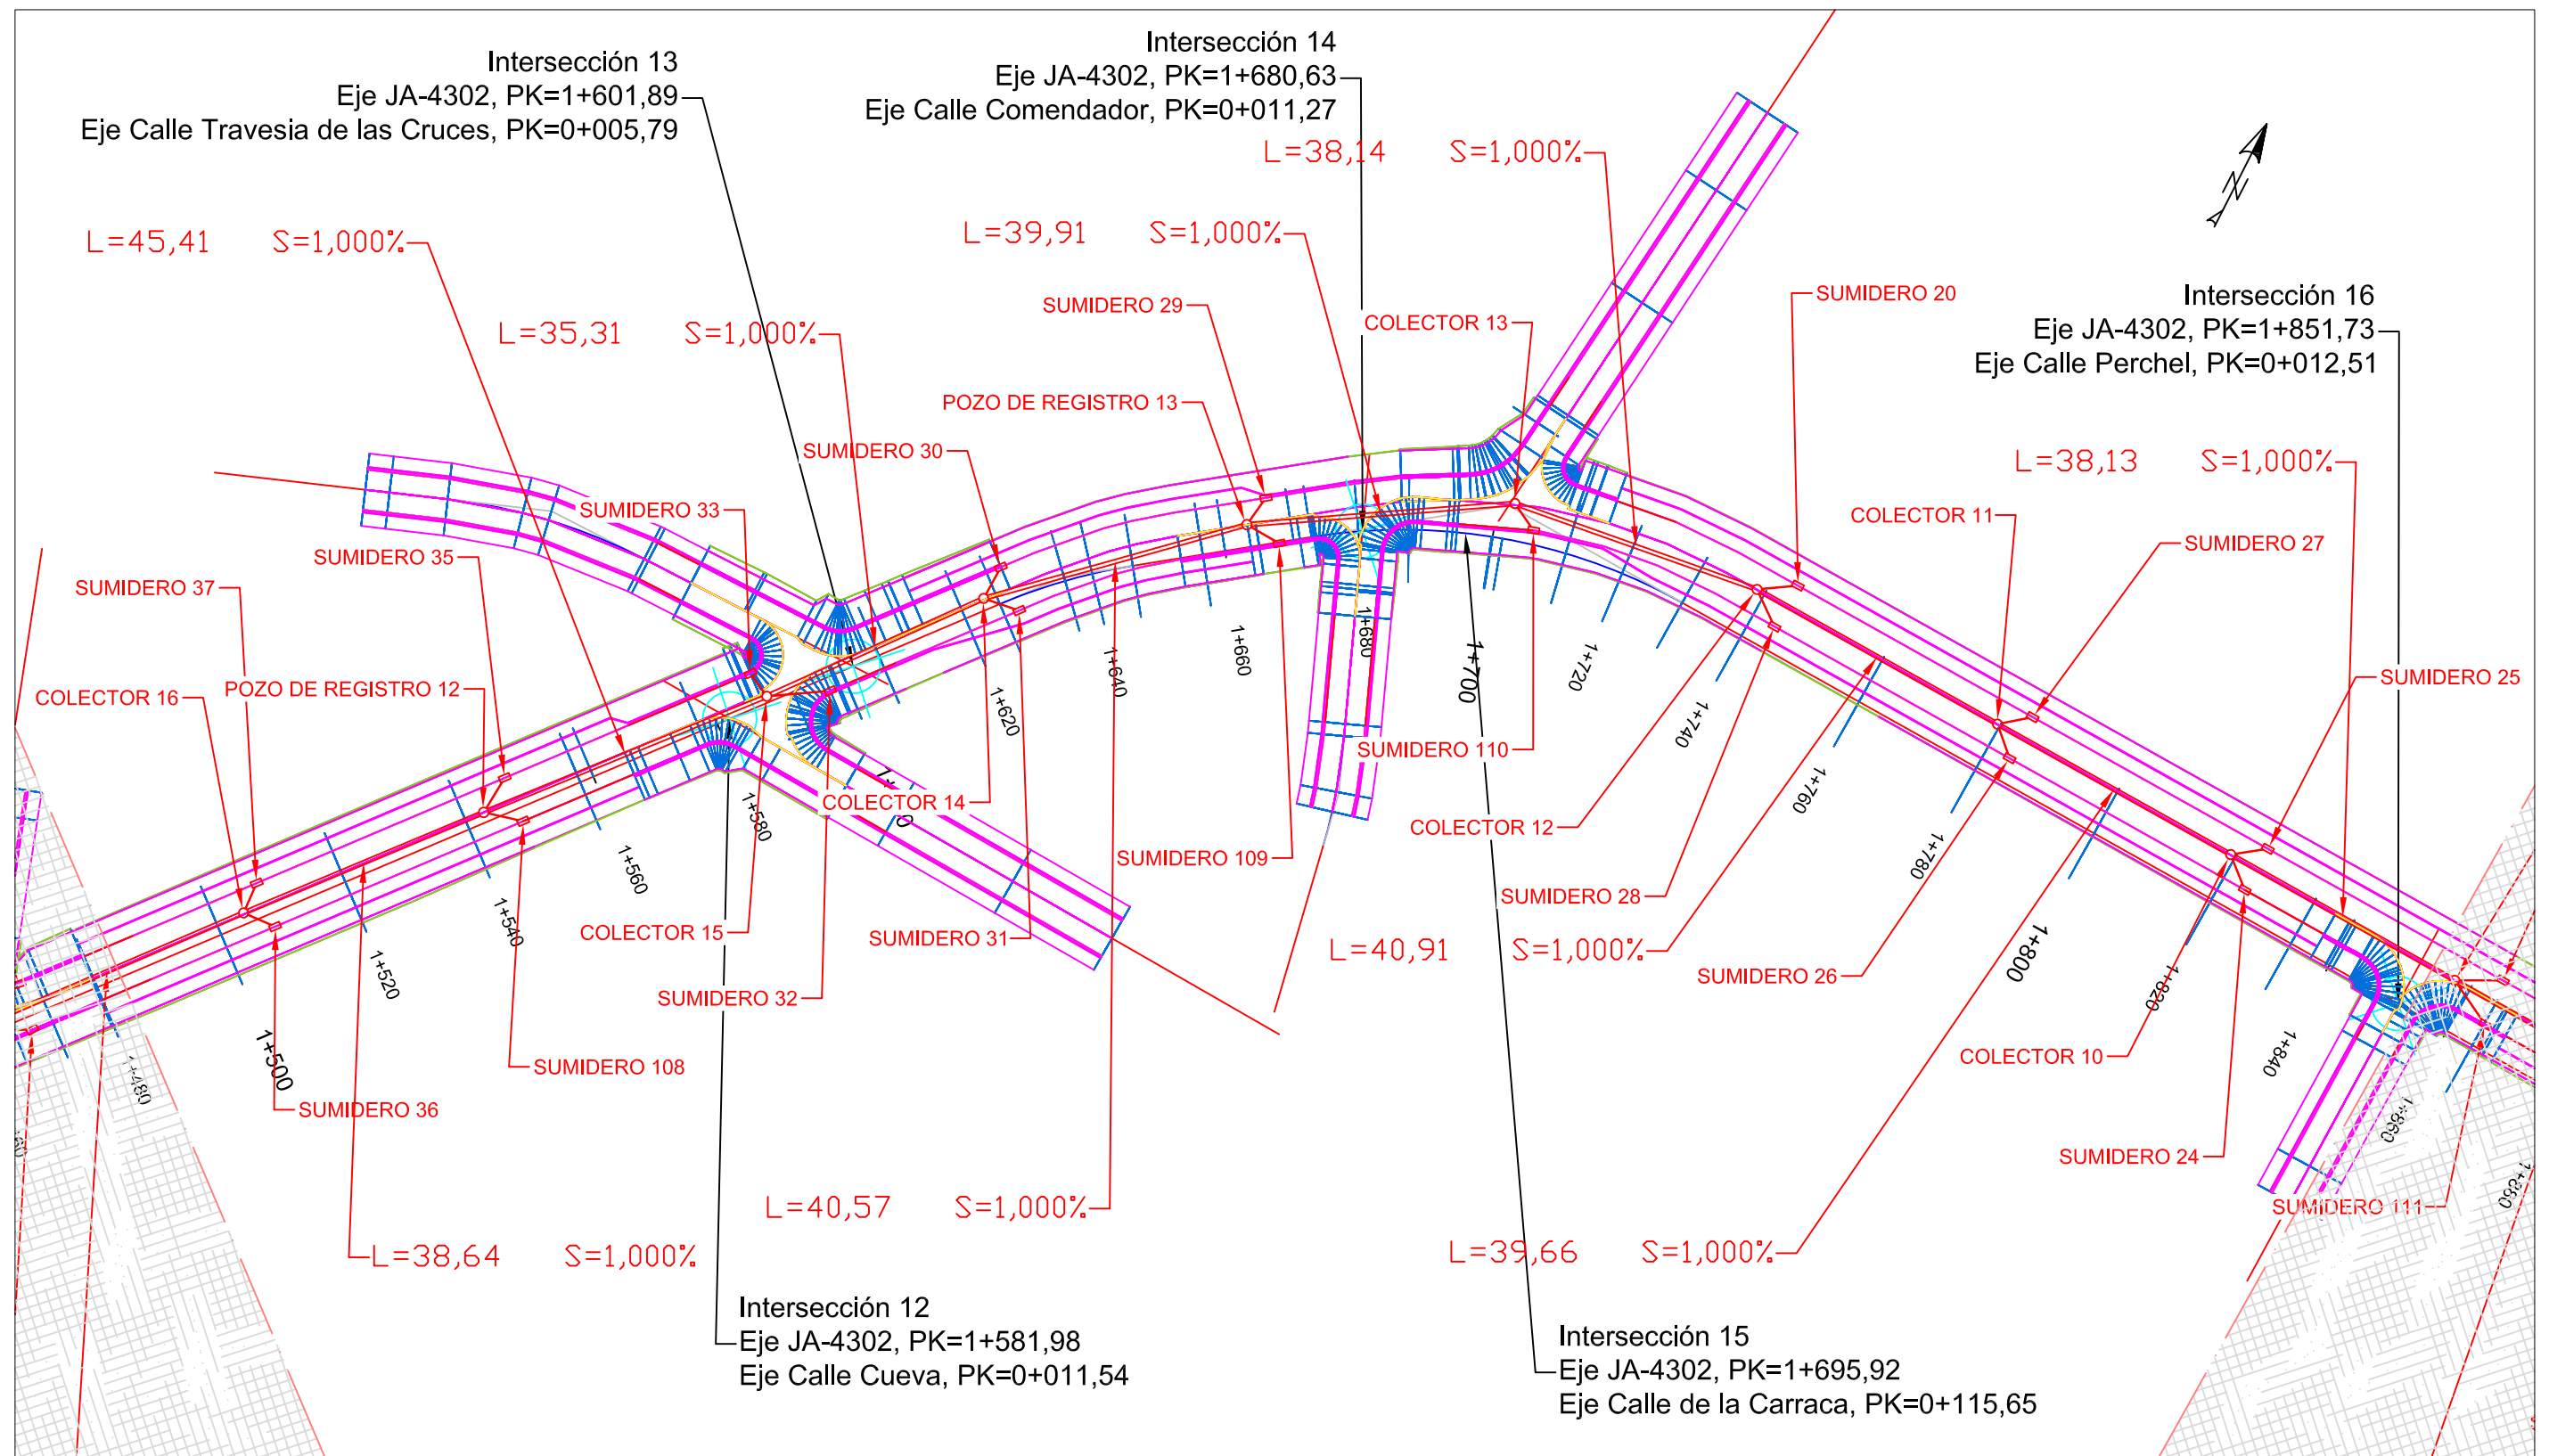


	FECHA	NOMBRE	FIRMA	ESCUELA POLITÉCNICA SUPERIOR LINARES	
DIBUJADO	Junio	FRANCISCO			
COMPROBADO	2016	MARTÍNEZ COLÓN			
ESCALA:	PROYECTO DE ACONDICIONAMIENTO DE LA JA-4302 A VÍA URBANA. TRAMO: INTERSECCIÓN A-403R1 Y SANTA ANA			Nº PLANO 8.5	53 de 76
1:1000				SUSTITUYE A:	
	DRENAJE			SUSTITUIDO POR:	

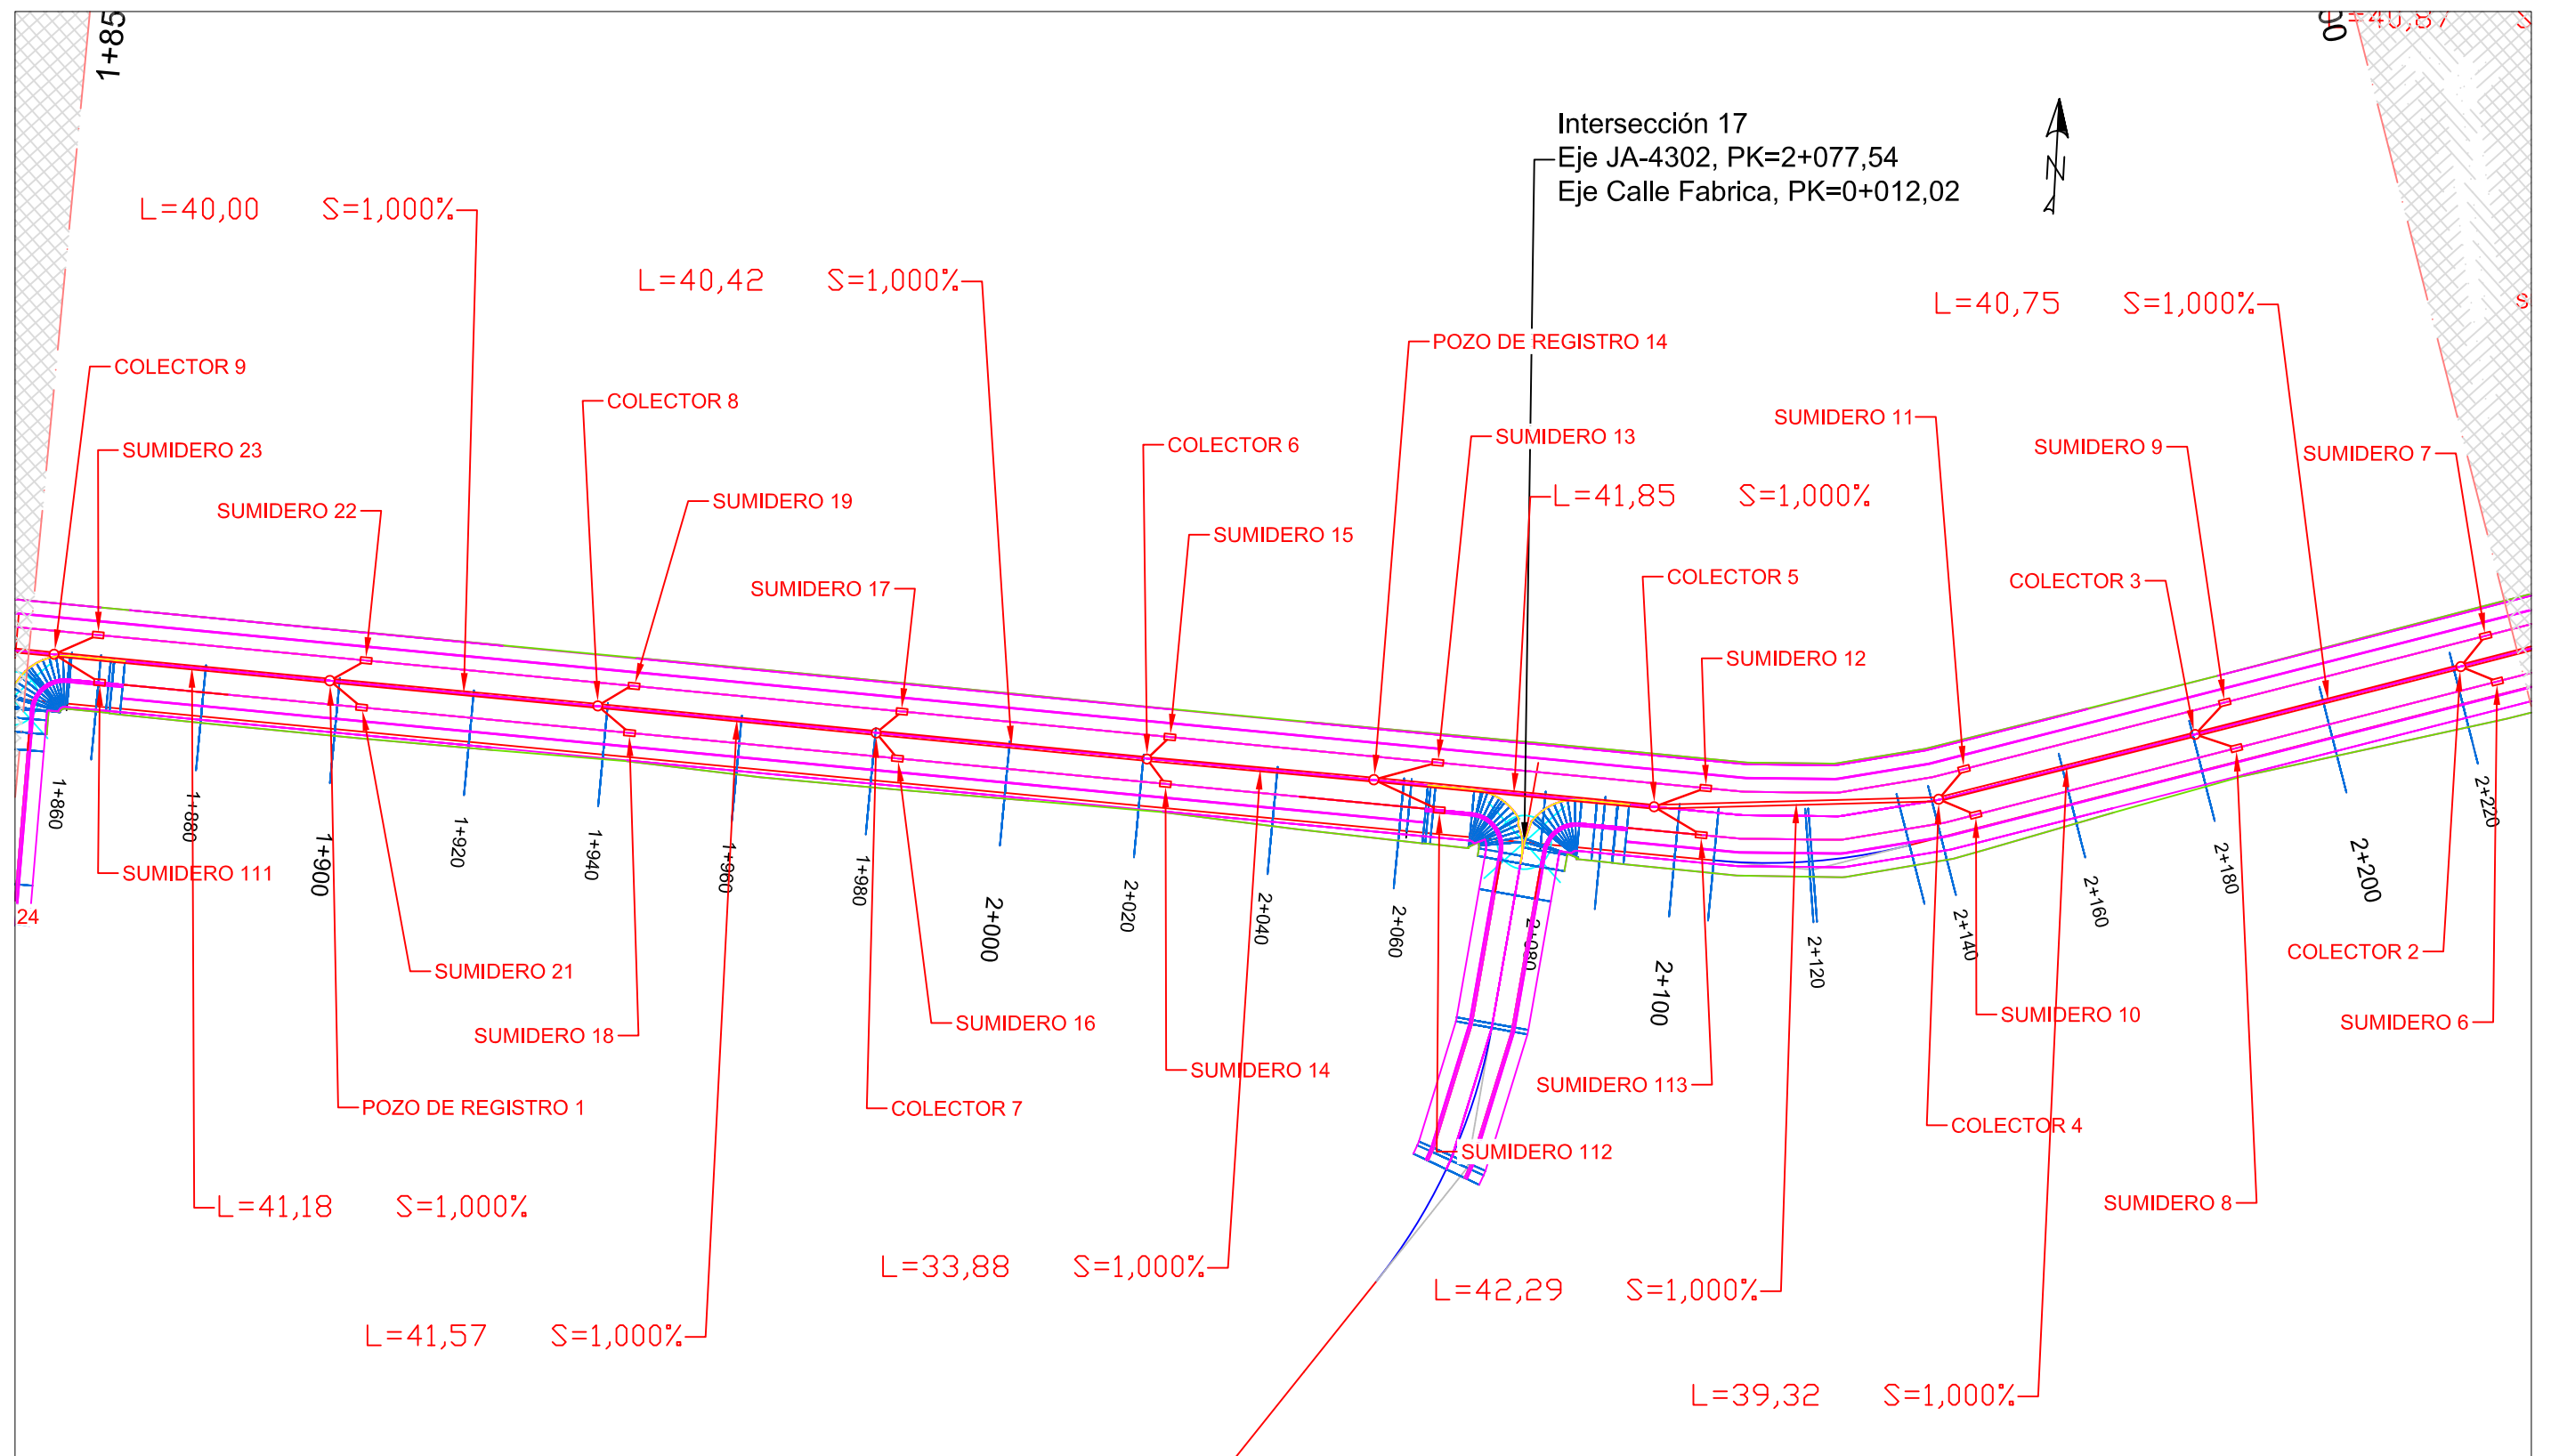


	FECHA	NOMBRE	FIRMA	ESCUELA POLITÉCNICA SUPERIOR LINARES		
DIBUJADO	Junio	FRANCISCO				
COMPROBADO	2016	MARTÍNEZ				
		COLÓN				
ESCALA:	PROYECTO DE ACONDICIONAMIENTO DE LA JA-4302 A VÍA URBANA. TRAMO: INTERSECCIÓN A-403R1 Y SANTA ANA			Nº PLANO	54 de 76	
1:1000				8.6		
	DRENAJE			SUSTITUYE A:		
				SUSTITUIDO POR:		

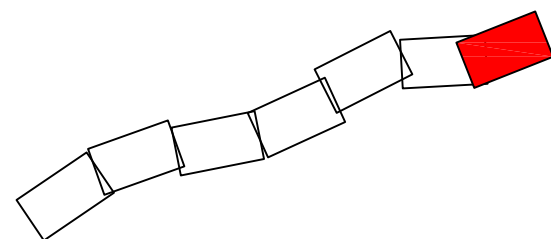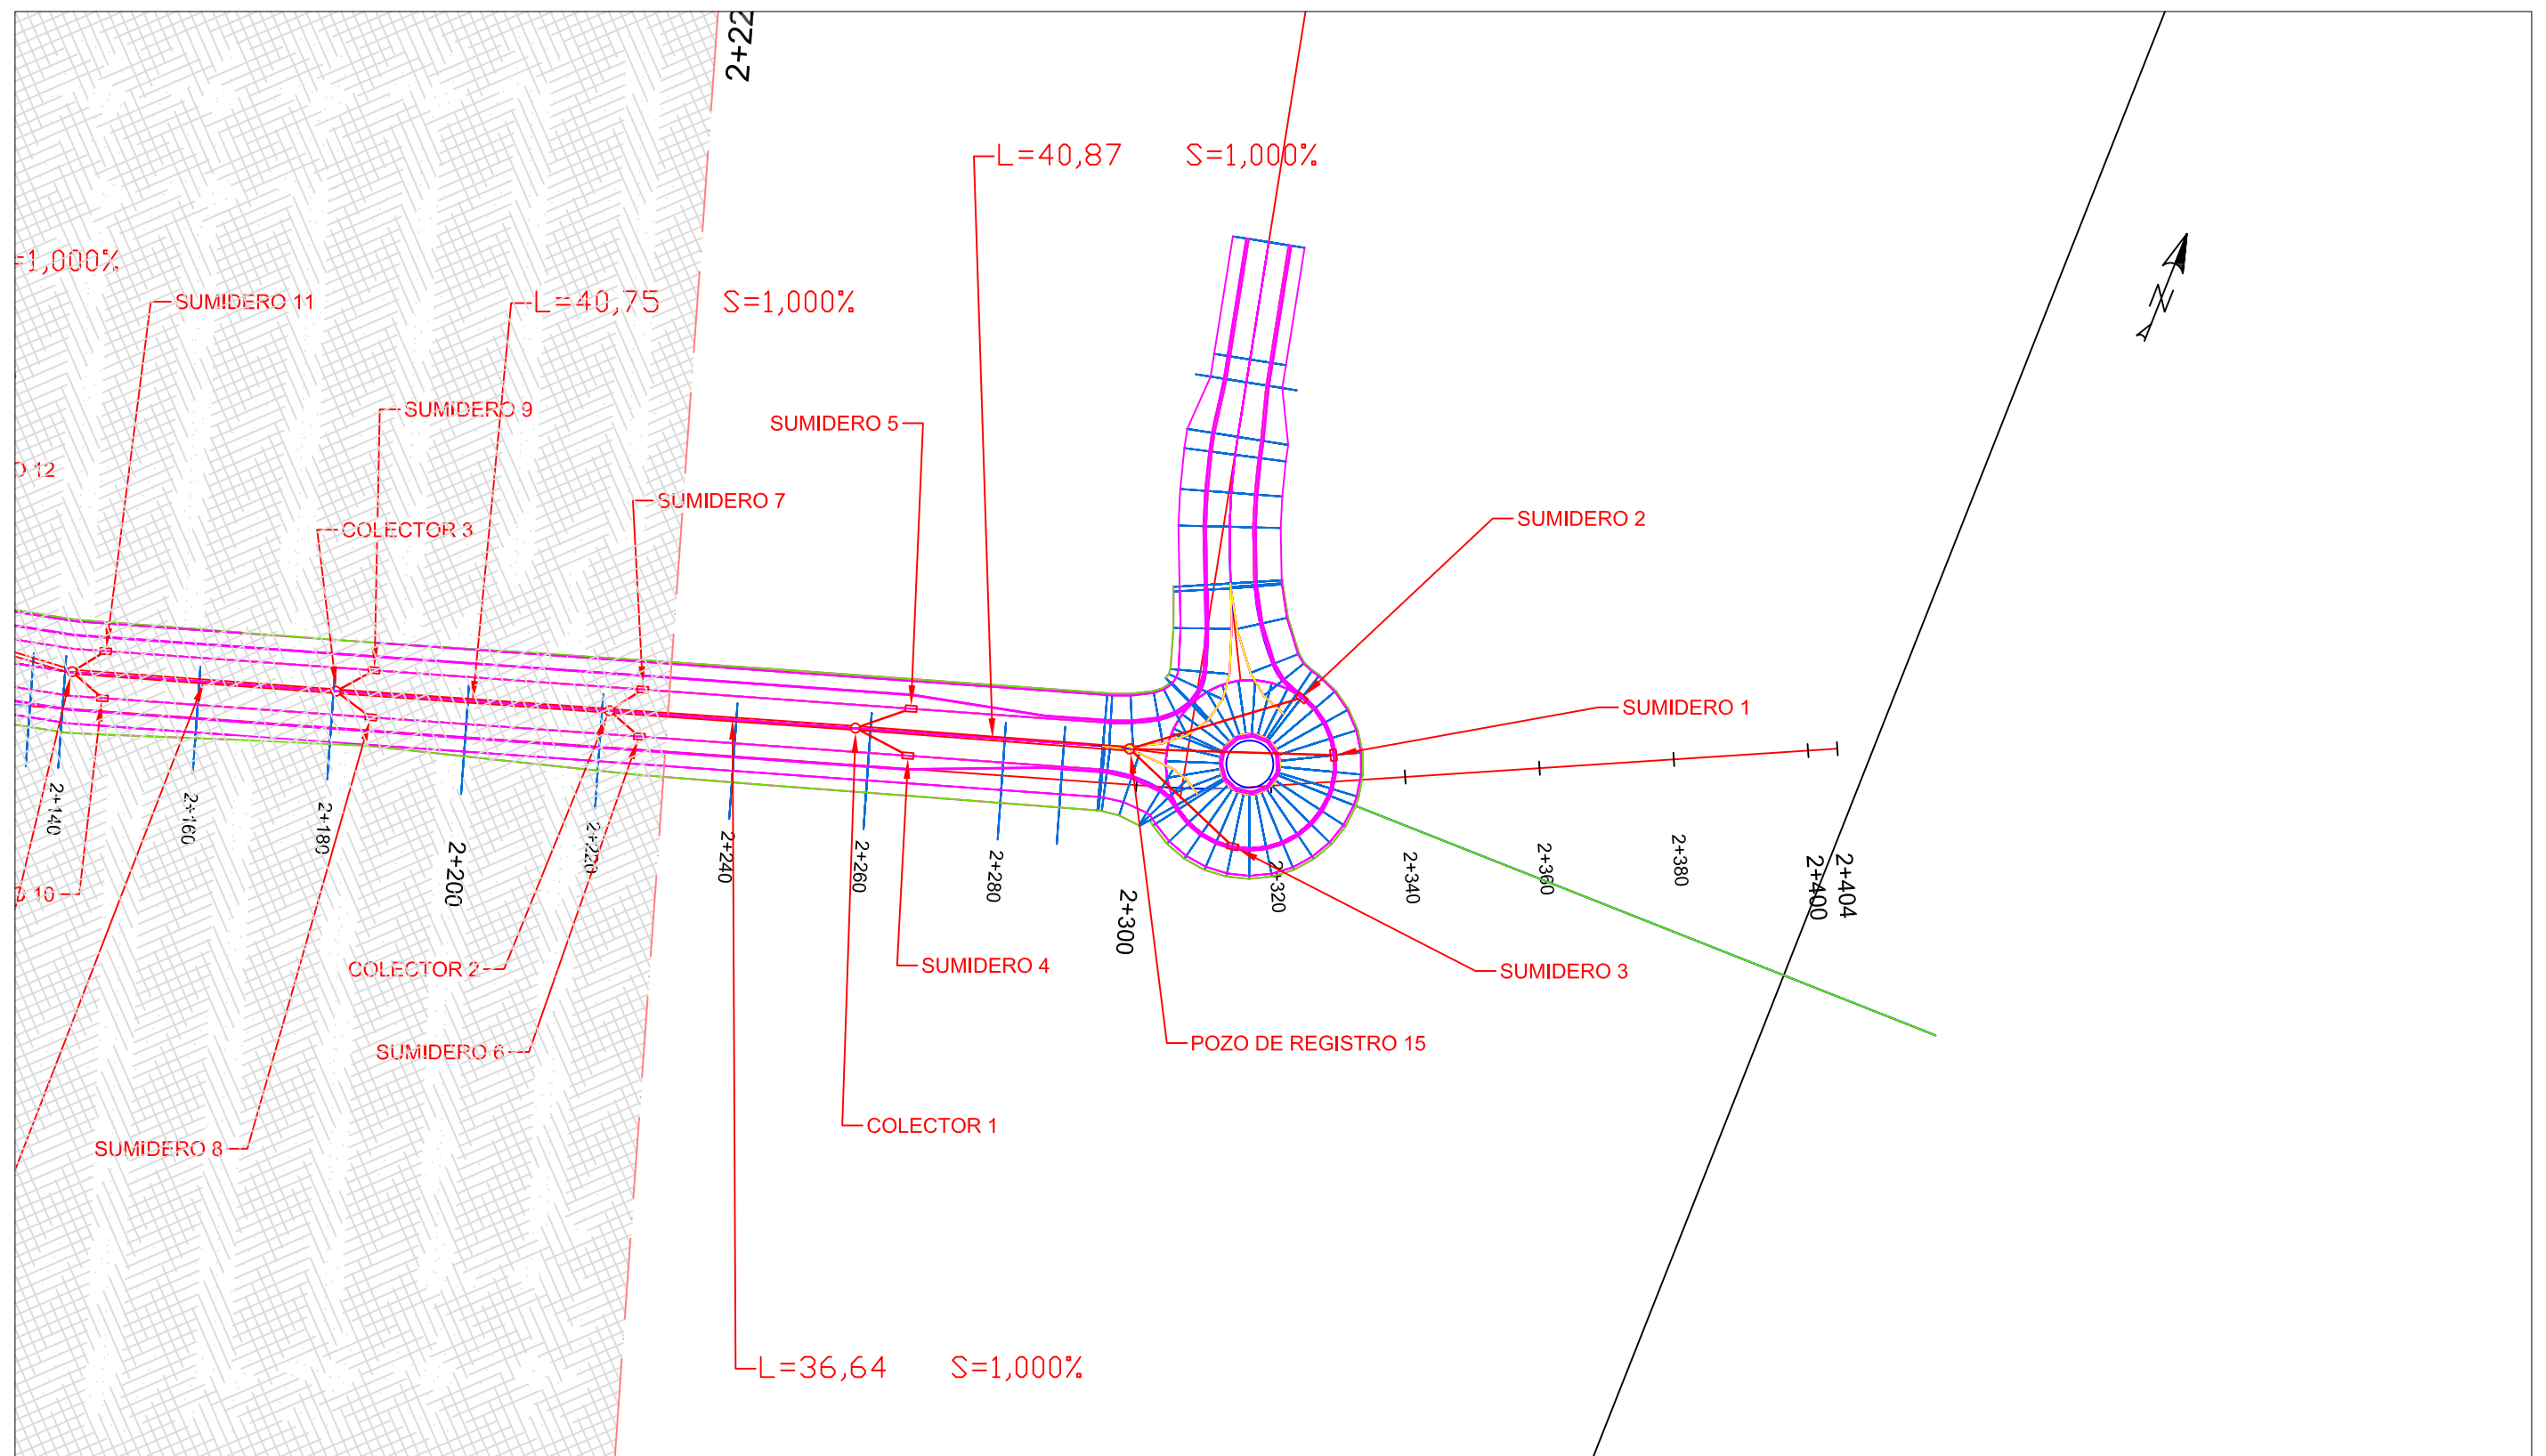


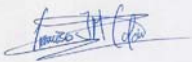	FECHA	NOMBRE	FIRMA	ESCUELA POLITÉCNICA SUPERIOR LINARES		
DIBUJADO	Junio	FRANCISCO				
COMPROBADO	2016	MARTÍNEZ				
		COLÓN				
ESCALA:	PROYECTO DE ACONDICIONAMIENTO DE LA JA-4302 A VÍA URBANA. TRAMO: INTERSECCIÓN A-403R1 Y SANTA ANA			Nº PLANO	55 de 76	
1:1000				8.7		
	DRENAJE			SUSTITUYE A:		
				SUSTITUIDO POR:		

POZO DE REGISTRO

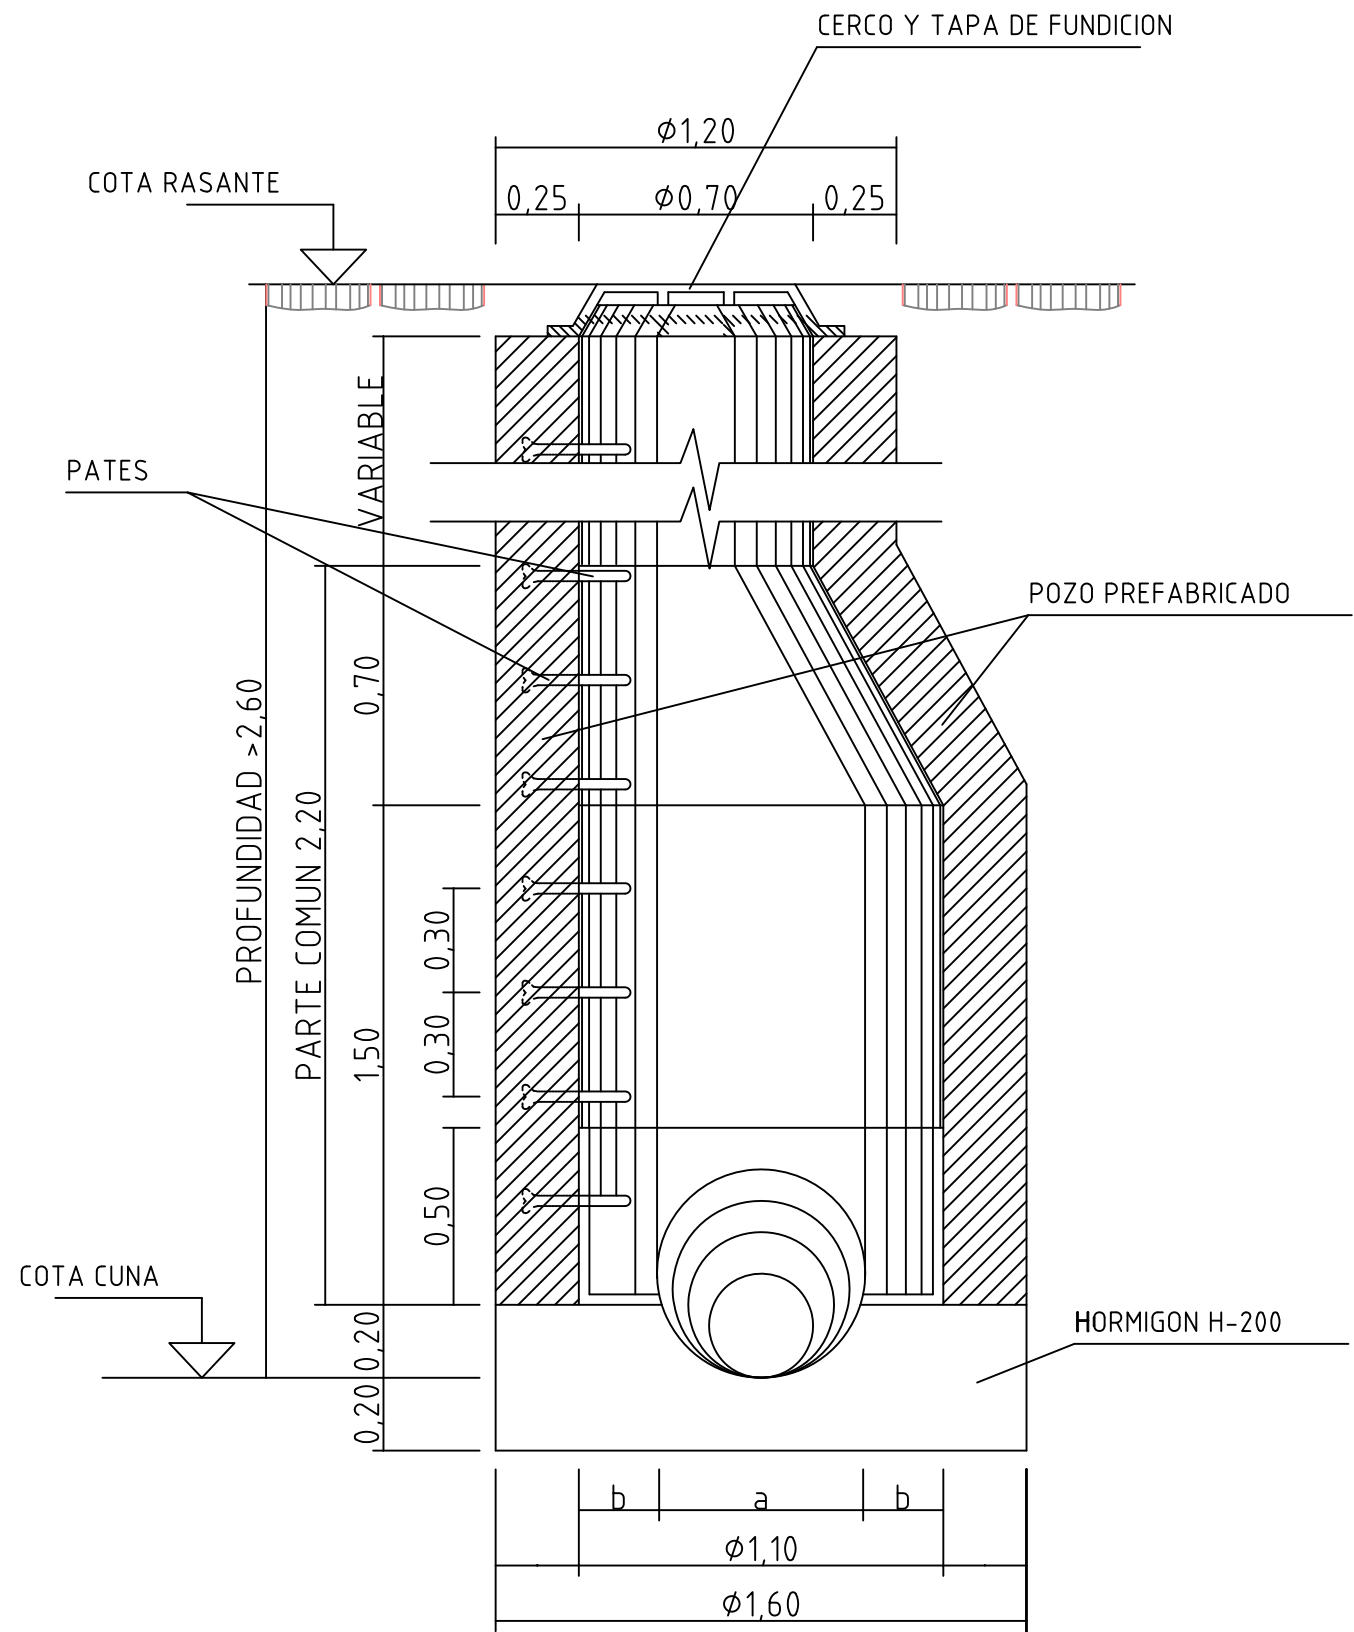


SECCION A-A

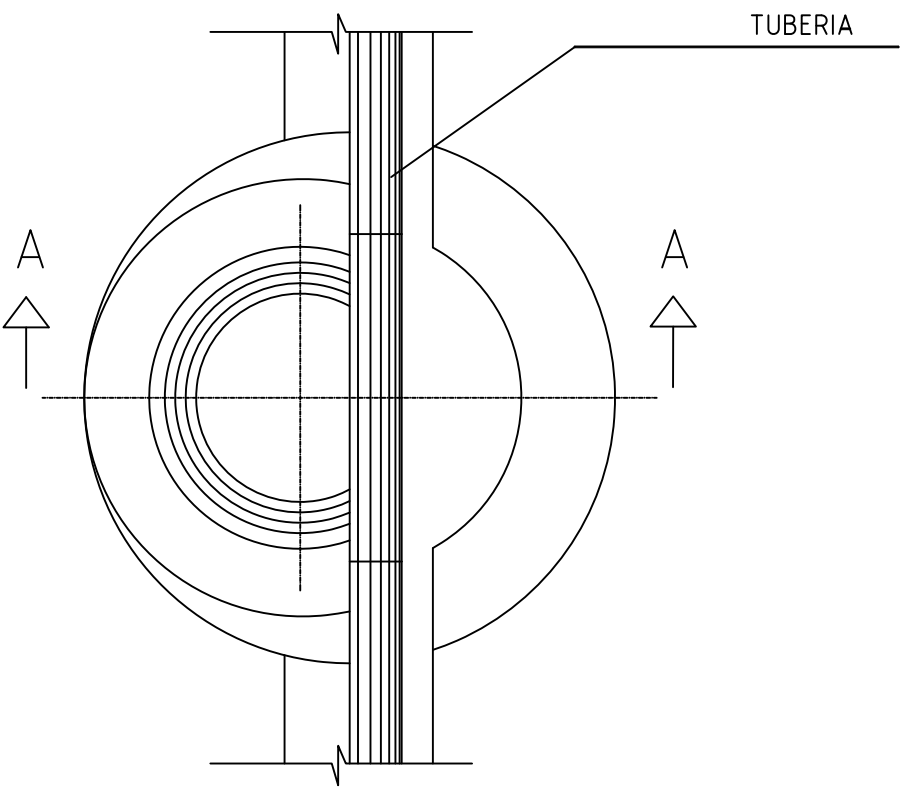

PLANTA-SECCION


	FECHA	NOMBRE	FIRMA	ESCUELA POLITÉCNICA SUPERIOR LINARES	
DIBUJADO	JUNIO	FRANCISCO			
COMPROBADO	2016	MARTÍNEZ			
		COLÓN			
ESCALA: 1:100	PROYECTO DE ACONDICIONAMIENTO DE LA JA-4302 A VÍA URBANA. TRAMO: INTERSECCIÓN A-403R1 Y SANTA ANA			Nº PLANO 8.8	
				56 de 76	
	DETALLE POZO DE REGISTRO DRENAJE			SUSTITUYE A:	
				SUSTITUIDO POR:	

DETALLE DRENAJE

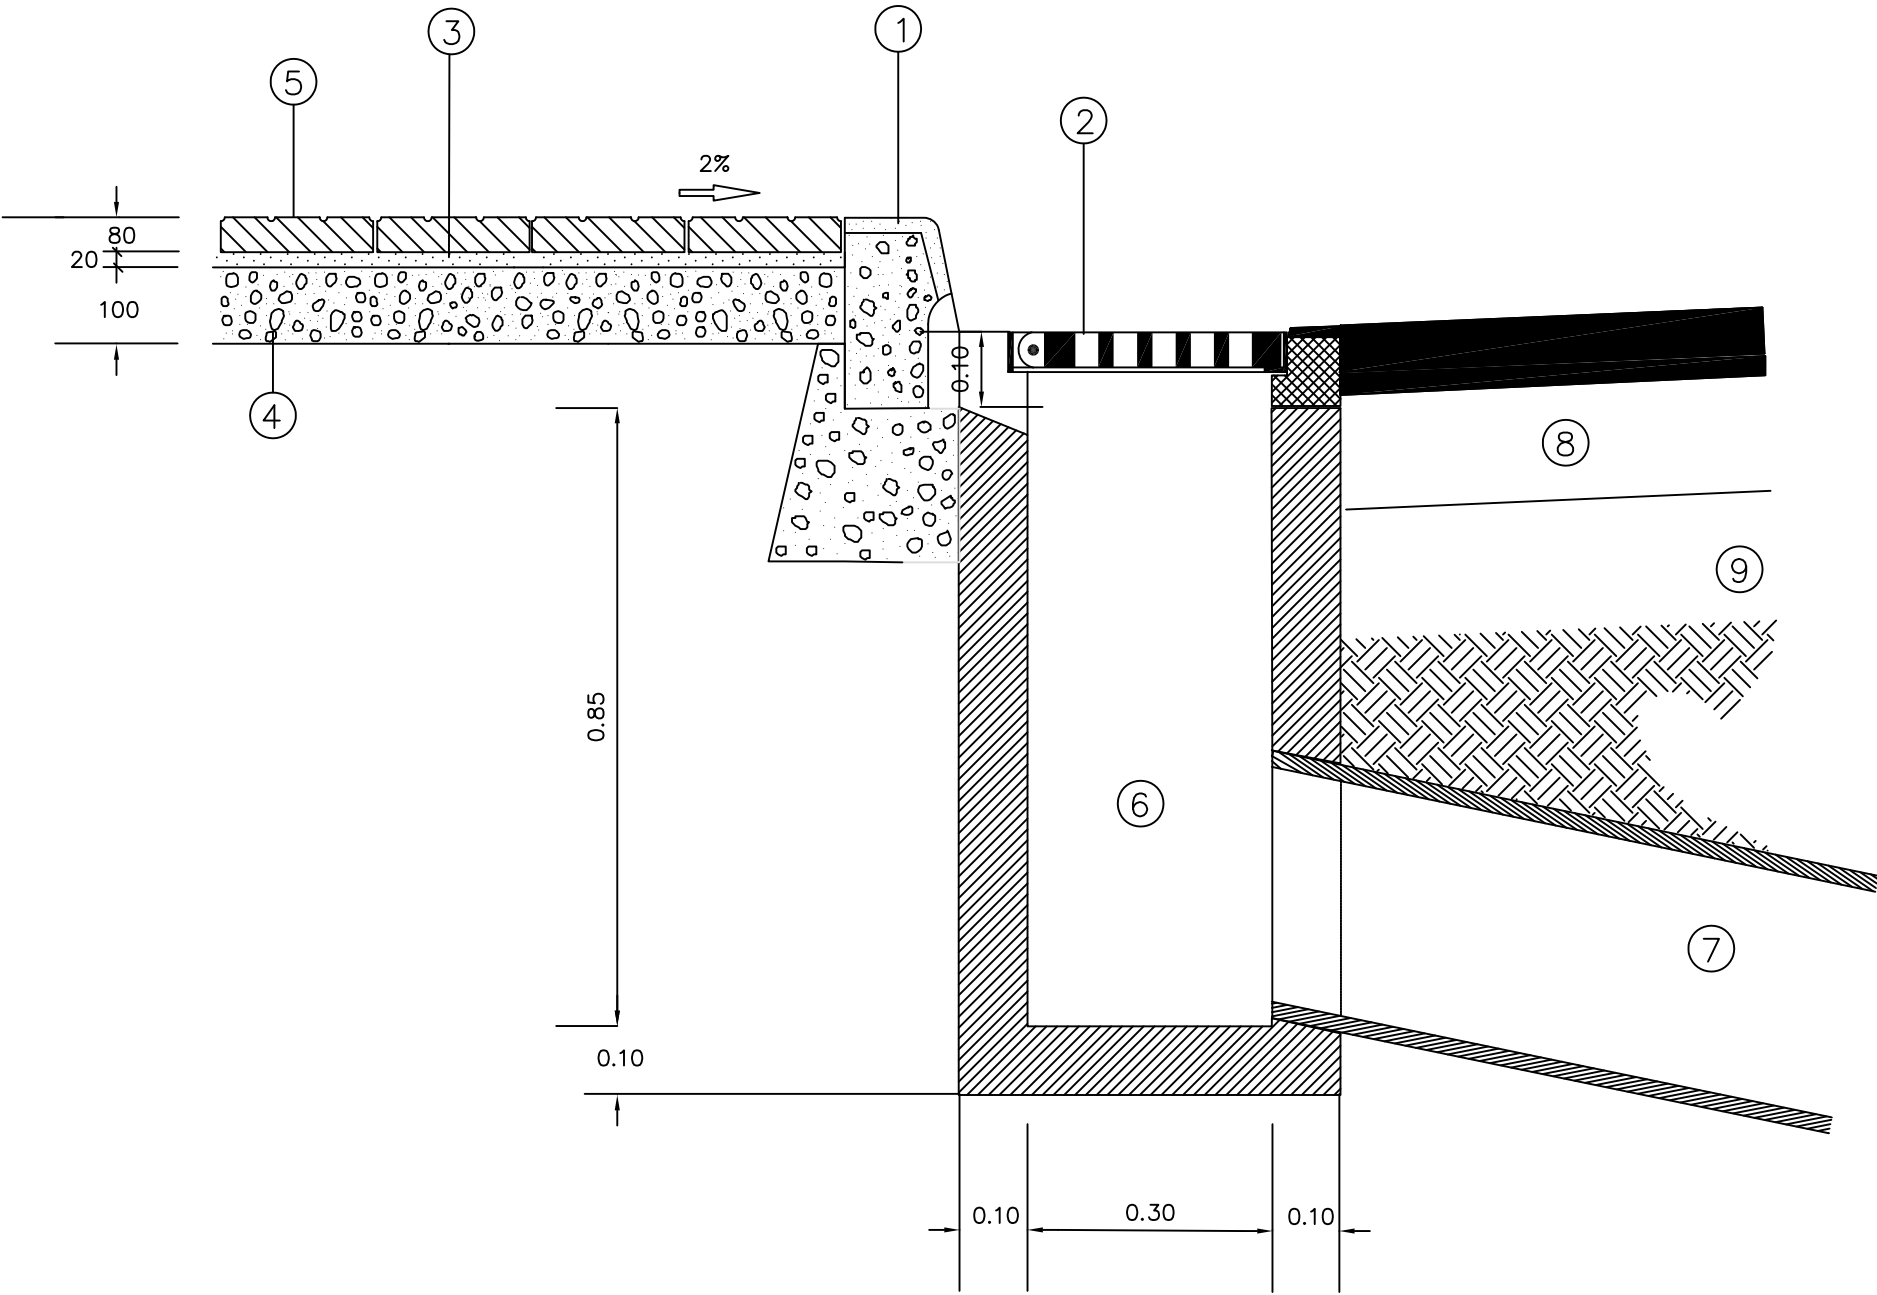

- ① BORDILLO PREFABRICADO DE HORMIGON
- ② MARCO Y TAPA DE FUNDICION
- ③ MORTERO
- ④ HORMIGON fck: 150Kp/cm2.
- ⑤ BALDOSA CUADRADA DE HORMIGON COLOR GRIS DE 50x50x8cm.
- ⑥ POZO DE CAIDA DE AGUAS PLUVIALES
- ⑦ TUBO DE HORMIGON
- ⑧ FIRME
- ⑨ TERRENO COMPACTADO AL 90% DEL P.M.


	FECHA	NOMBRE	FIRMA	ESCUELA POLITÉCNICA SUPERIOR LINARES	
DIBUJADO	JUNIO	FRANCISCO			
COMPROBADO	2016	MARTÍNEZ			
		COLÓN			
ESCALA: 1:100	PROYECTO DE ACONDICIONAMIENTO DE LA JA-4302 A VÍA URBANA. TRAMO: INTERSECCIÓN A-403R1 Y SANTA ANA			Nº PLANO 8.9	
				57 de 76	
	DETALLE POZO DE REGISTRO DRENAJE			SUSTITUYE A:	
				SUSTITUIDO POR:	

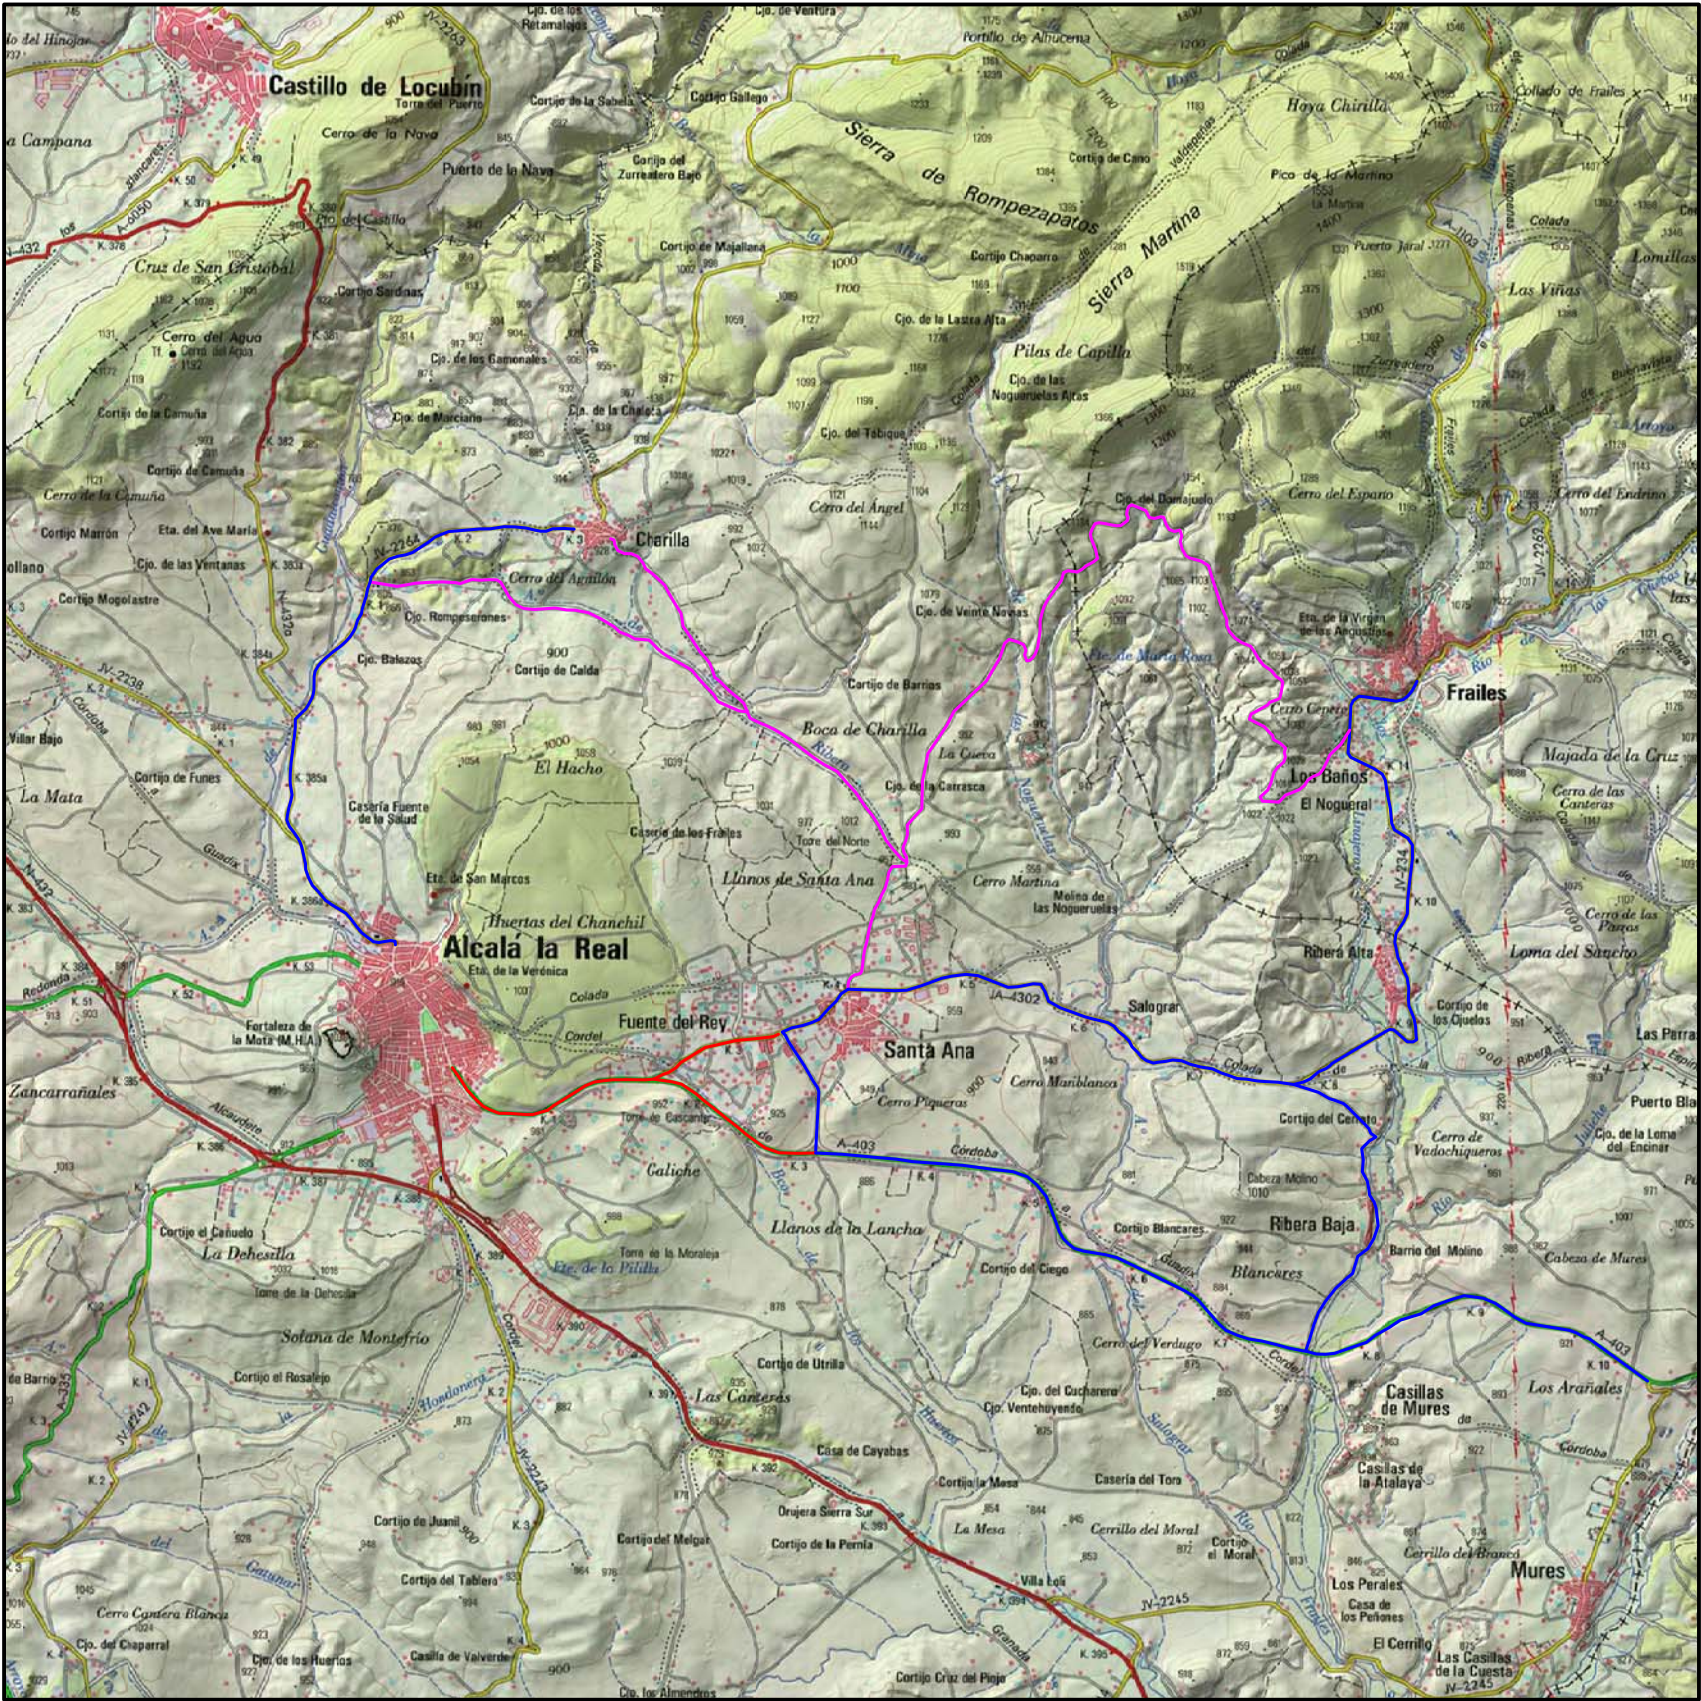

Leyenda

- Carretera cortada
- Desvío alternativo para vehículos pesados y ligeros
- Desvío alternativo solo para vehículos ligeros


	FECHA	NOMBRE	FIRMA	ESCUELA POLITÉCNICA SUPERIOR LINARES	
DIBUJADO	JUNIO	FRANCISCO J.			
COMPROBADO	2016	MARTÍNEZ			
		COLON			
ESCALA:	PROYECTO ACONDICIONAMIENTO JA-4302 A VÍA URBANA. TRAMO: INTERSECCIÓN CON LA A-403R1 Y SANTA ANA			Nº PLANO	9.1
1:50000				58 de 76	
	SOLUCIONES PROPUESTAS AL TRÁFICO 1ª FASE			SUSTITUYE A:	
				SUSTITUIDO POR:	

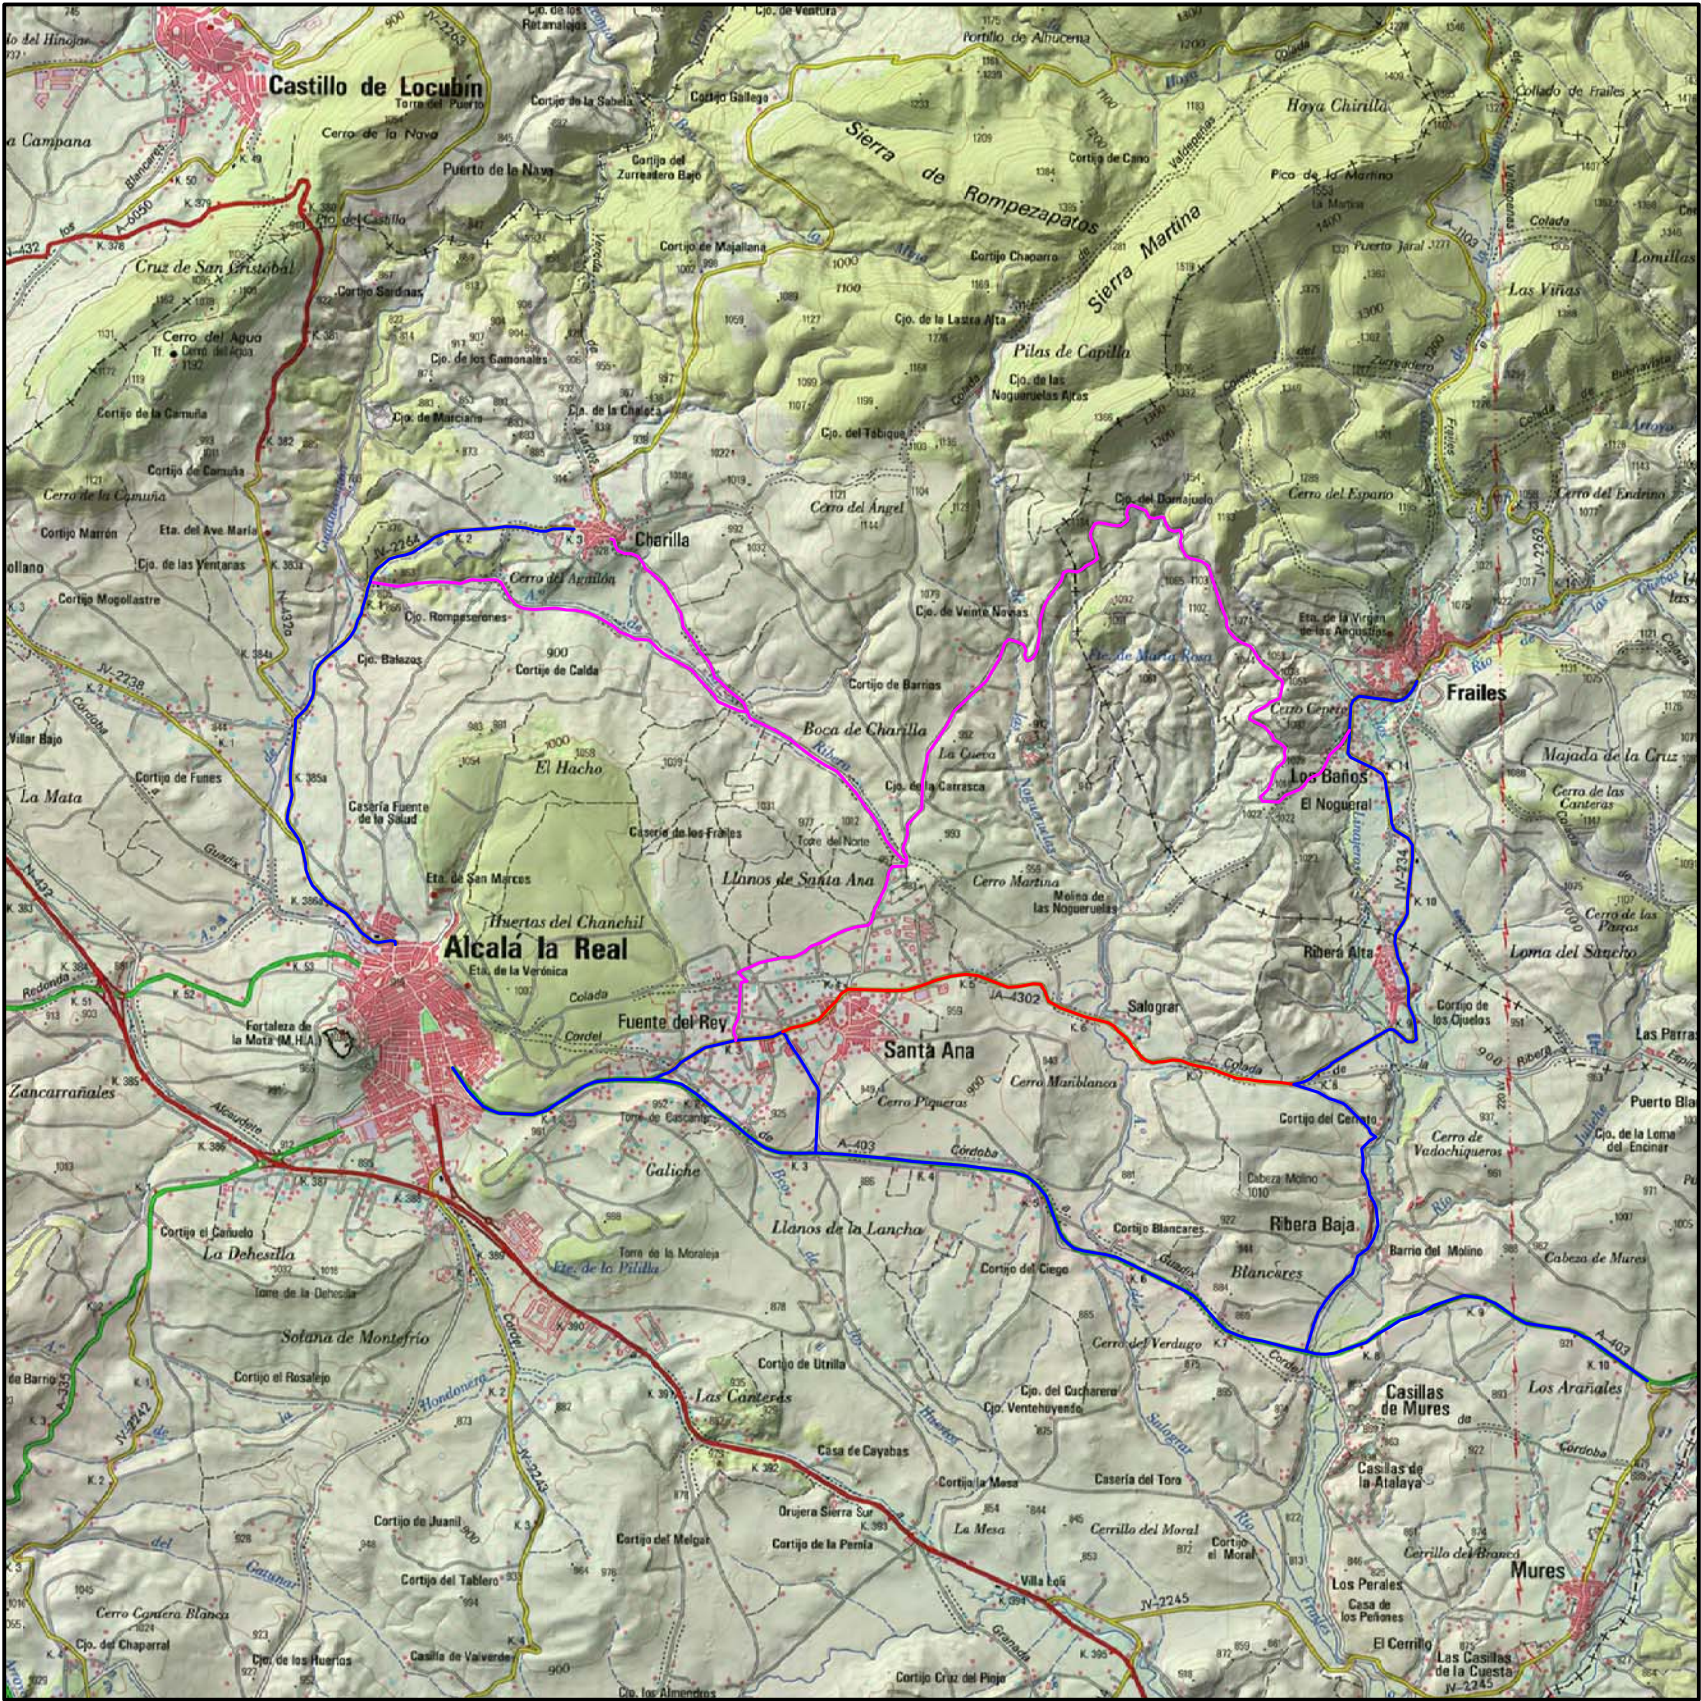


Leyenda

- Carretera cortada
- Desvío alternativo para vehículos pesados y ligeros
- Desvío alternativo solo para vehículos ligeros


	FECHA	NOMBRE	FIRMA	ESCUELA POLITÉCNICA SUPERIOR LINARES	
DIBUJADO	JUNIO	FRANCISCO J.			
COMPROBADO	2016	MARTÍNEZ			
		COLON			
ESCALA:	PROYECTO ACONDICIONAMIENTO JA-4302 A VÍA URBANA. TRAMO: INTERSECCIÓN CON LA A-403R1 Y SANTA ANA			Nº PLANO	9.2
1:50000				59 de 76	
	SOLUCIONES PROPUESTAS AL TRÁFICO 2ª FASE			SUSTITUYE A:	
				SUSTITUIDO POR:	

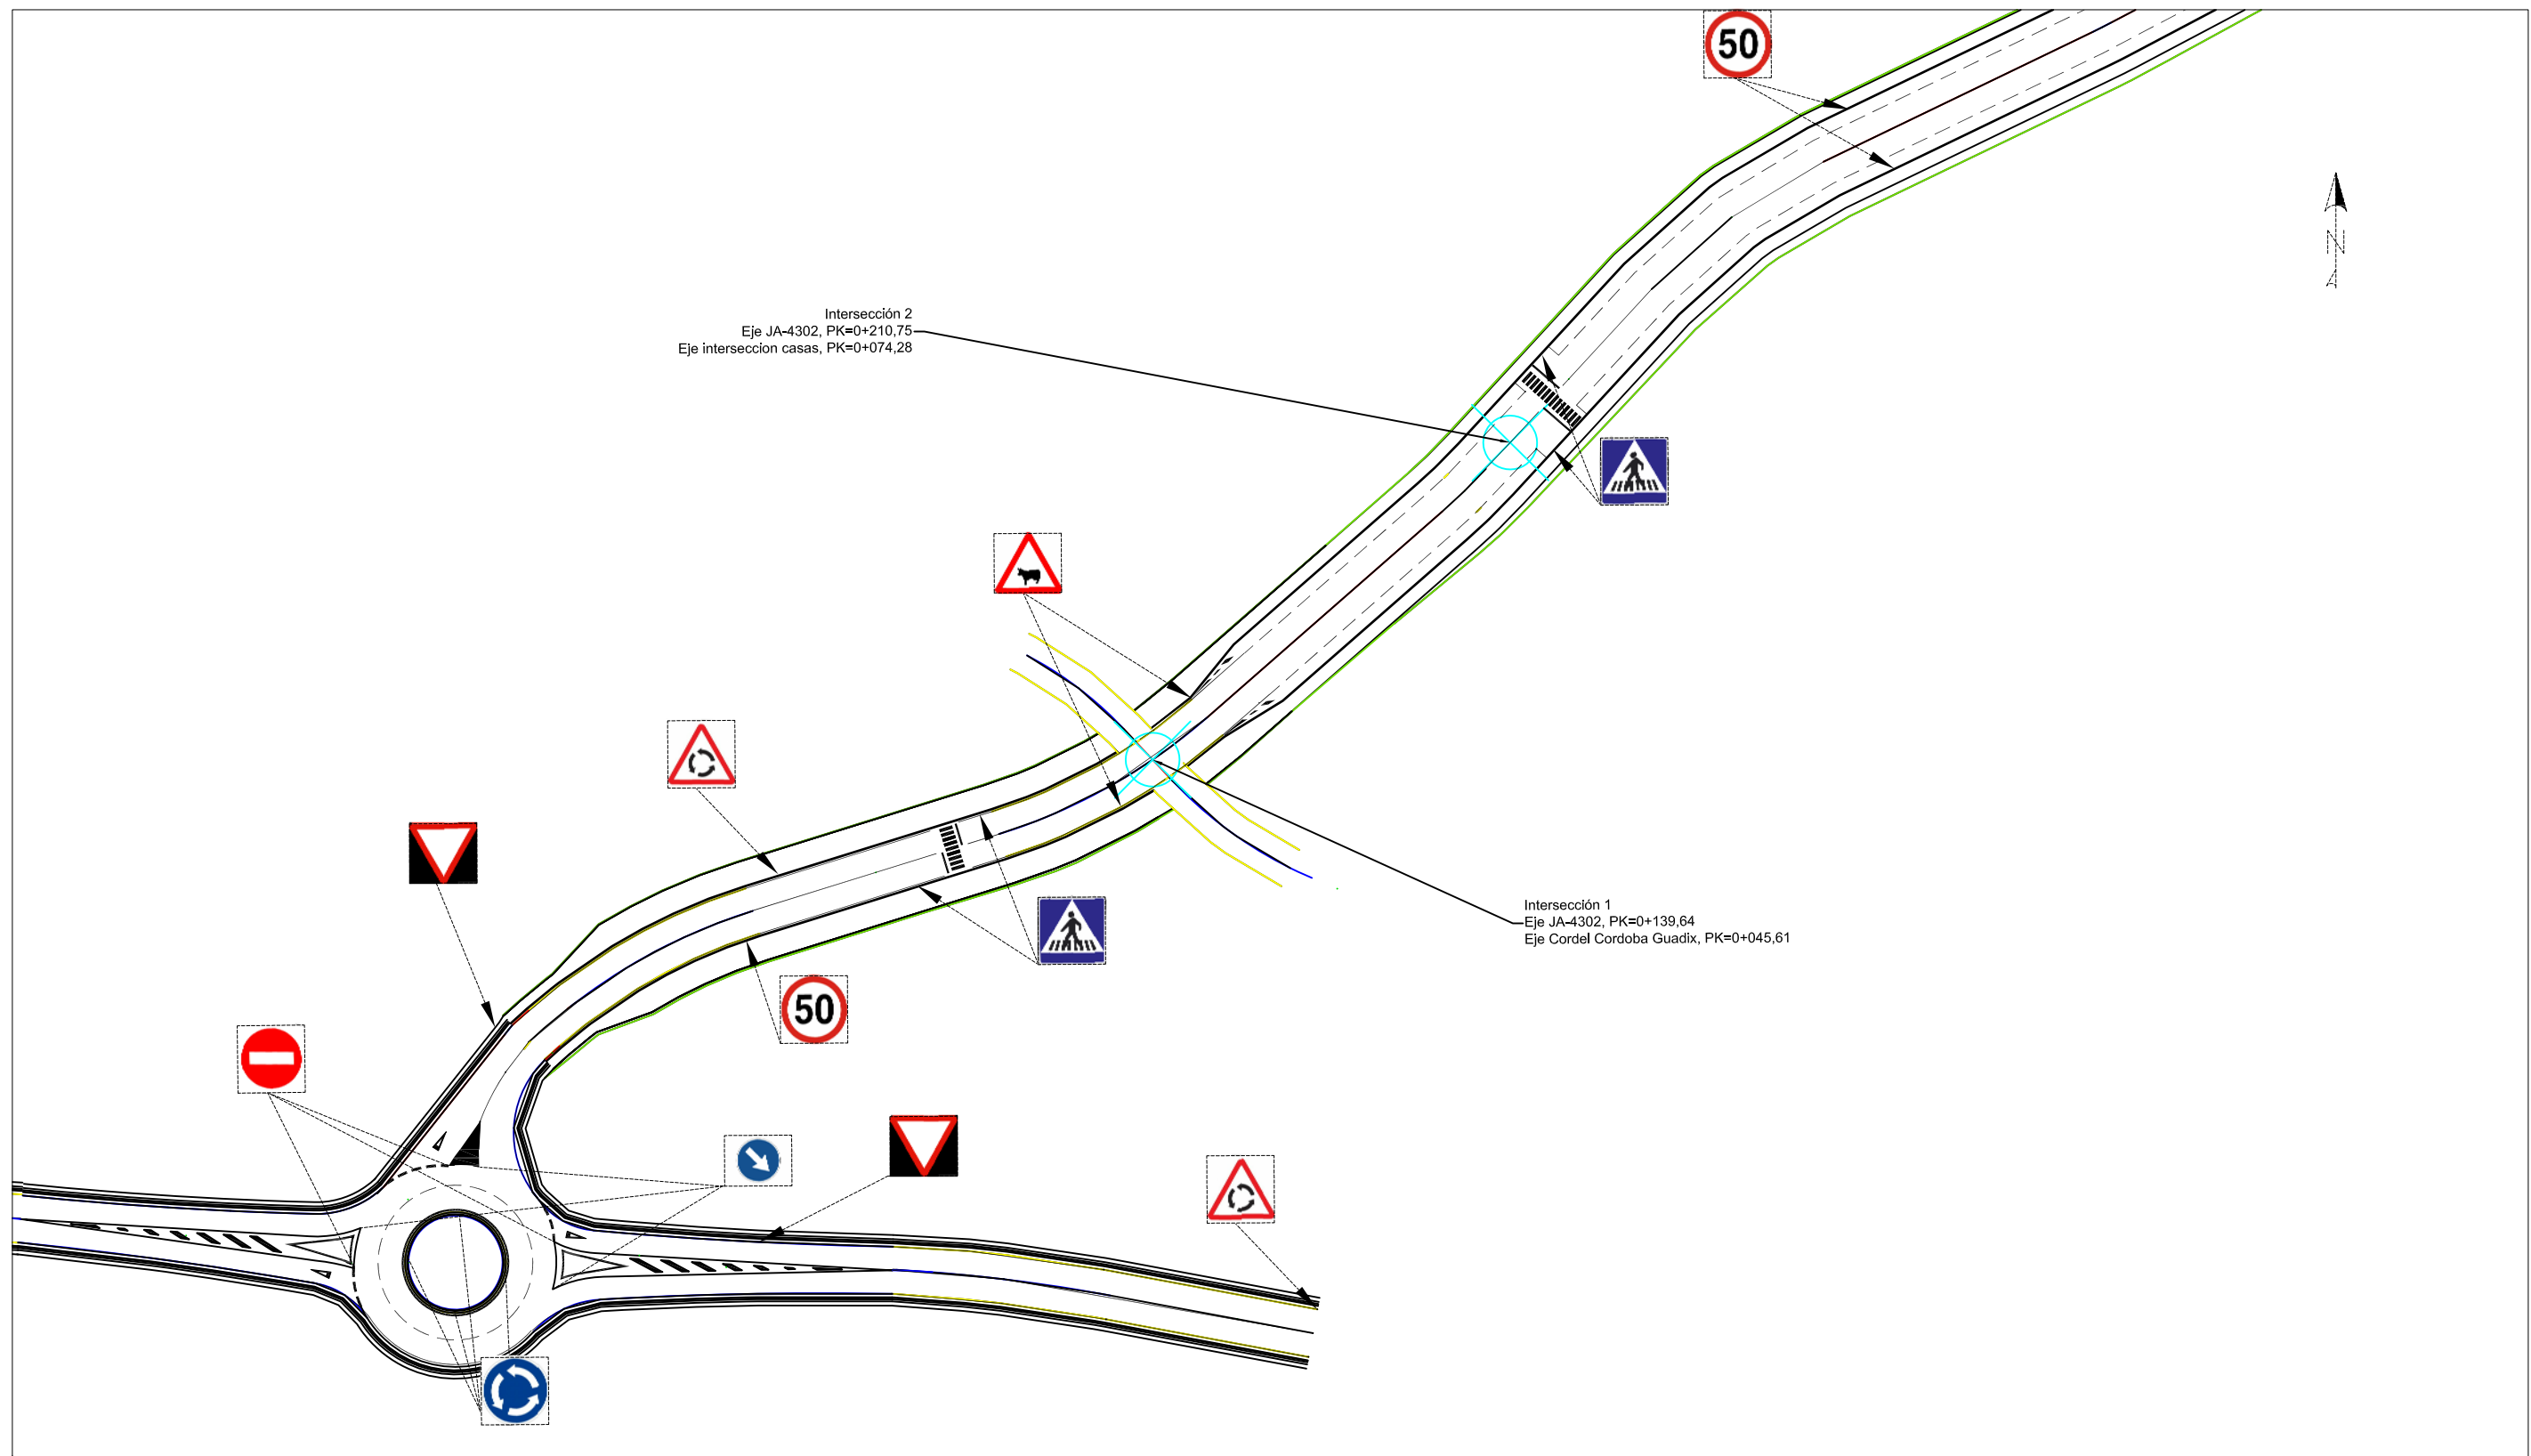


	FECHA	NOMBRE	FIRMA	ESCUELA POLITÉCNICA SUPERIOR LINARES		
DIBUJADO	Junio	FRANCISCO				
COMPROBADO	2016	MARTÍNEZ				
		COLÓN				
ESCALA:	PROYECTO DE ACONDICIONAMIENTO DE LA JA-4302 A VÍA URBANA. TRAMO: INTERSECCIÓN A-403R1 Y SANTA ANA			Nº PLANO		
1:1000				10.1	60 de 76	
	SEÑALIZACIÓN			SUSTITUYE A:		
				SUSTITUIDO POR:		

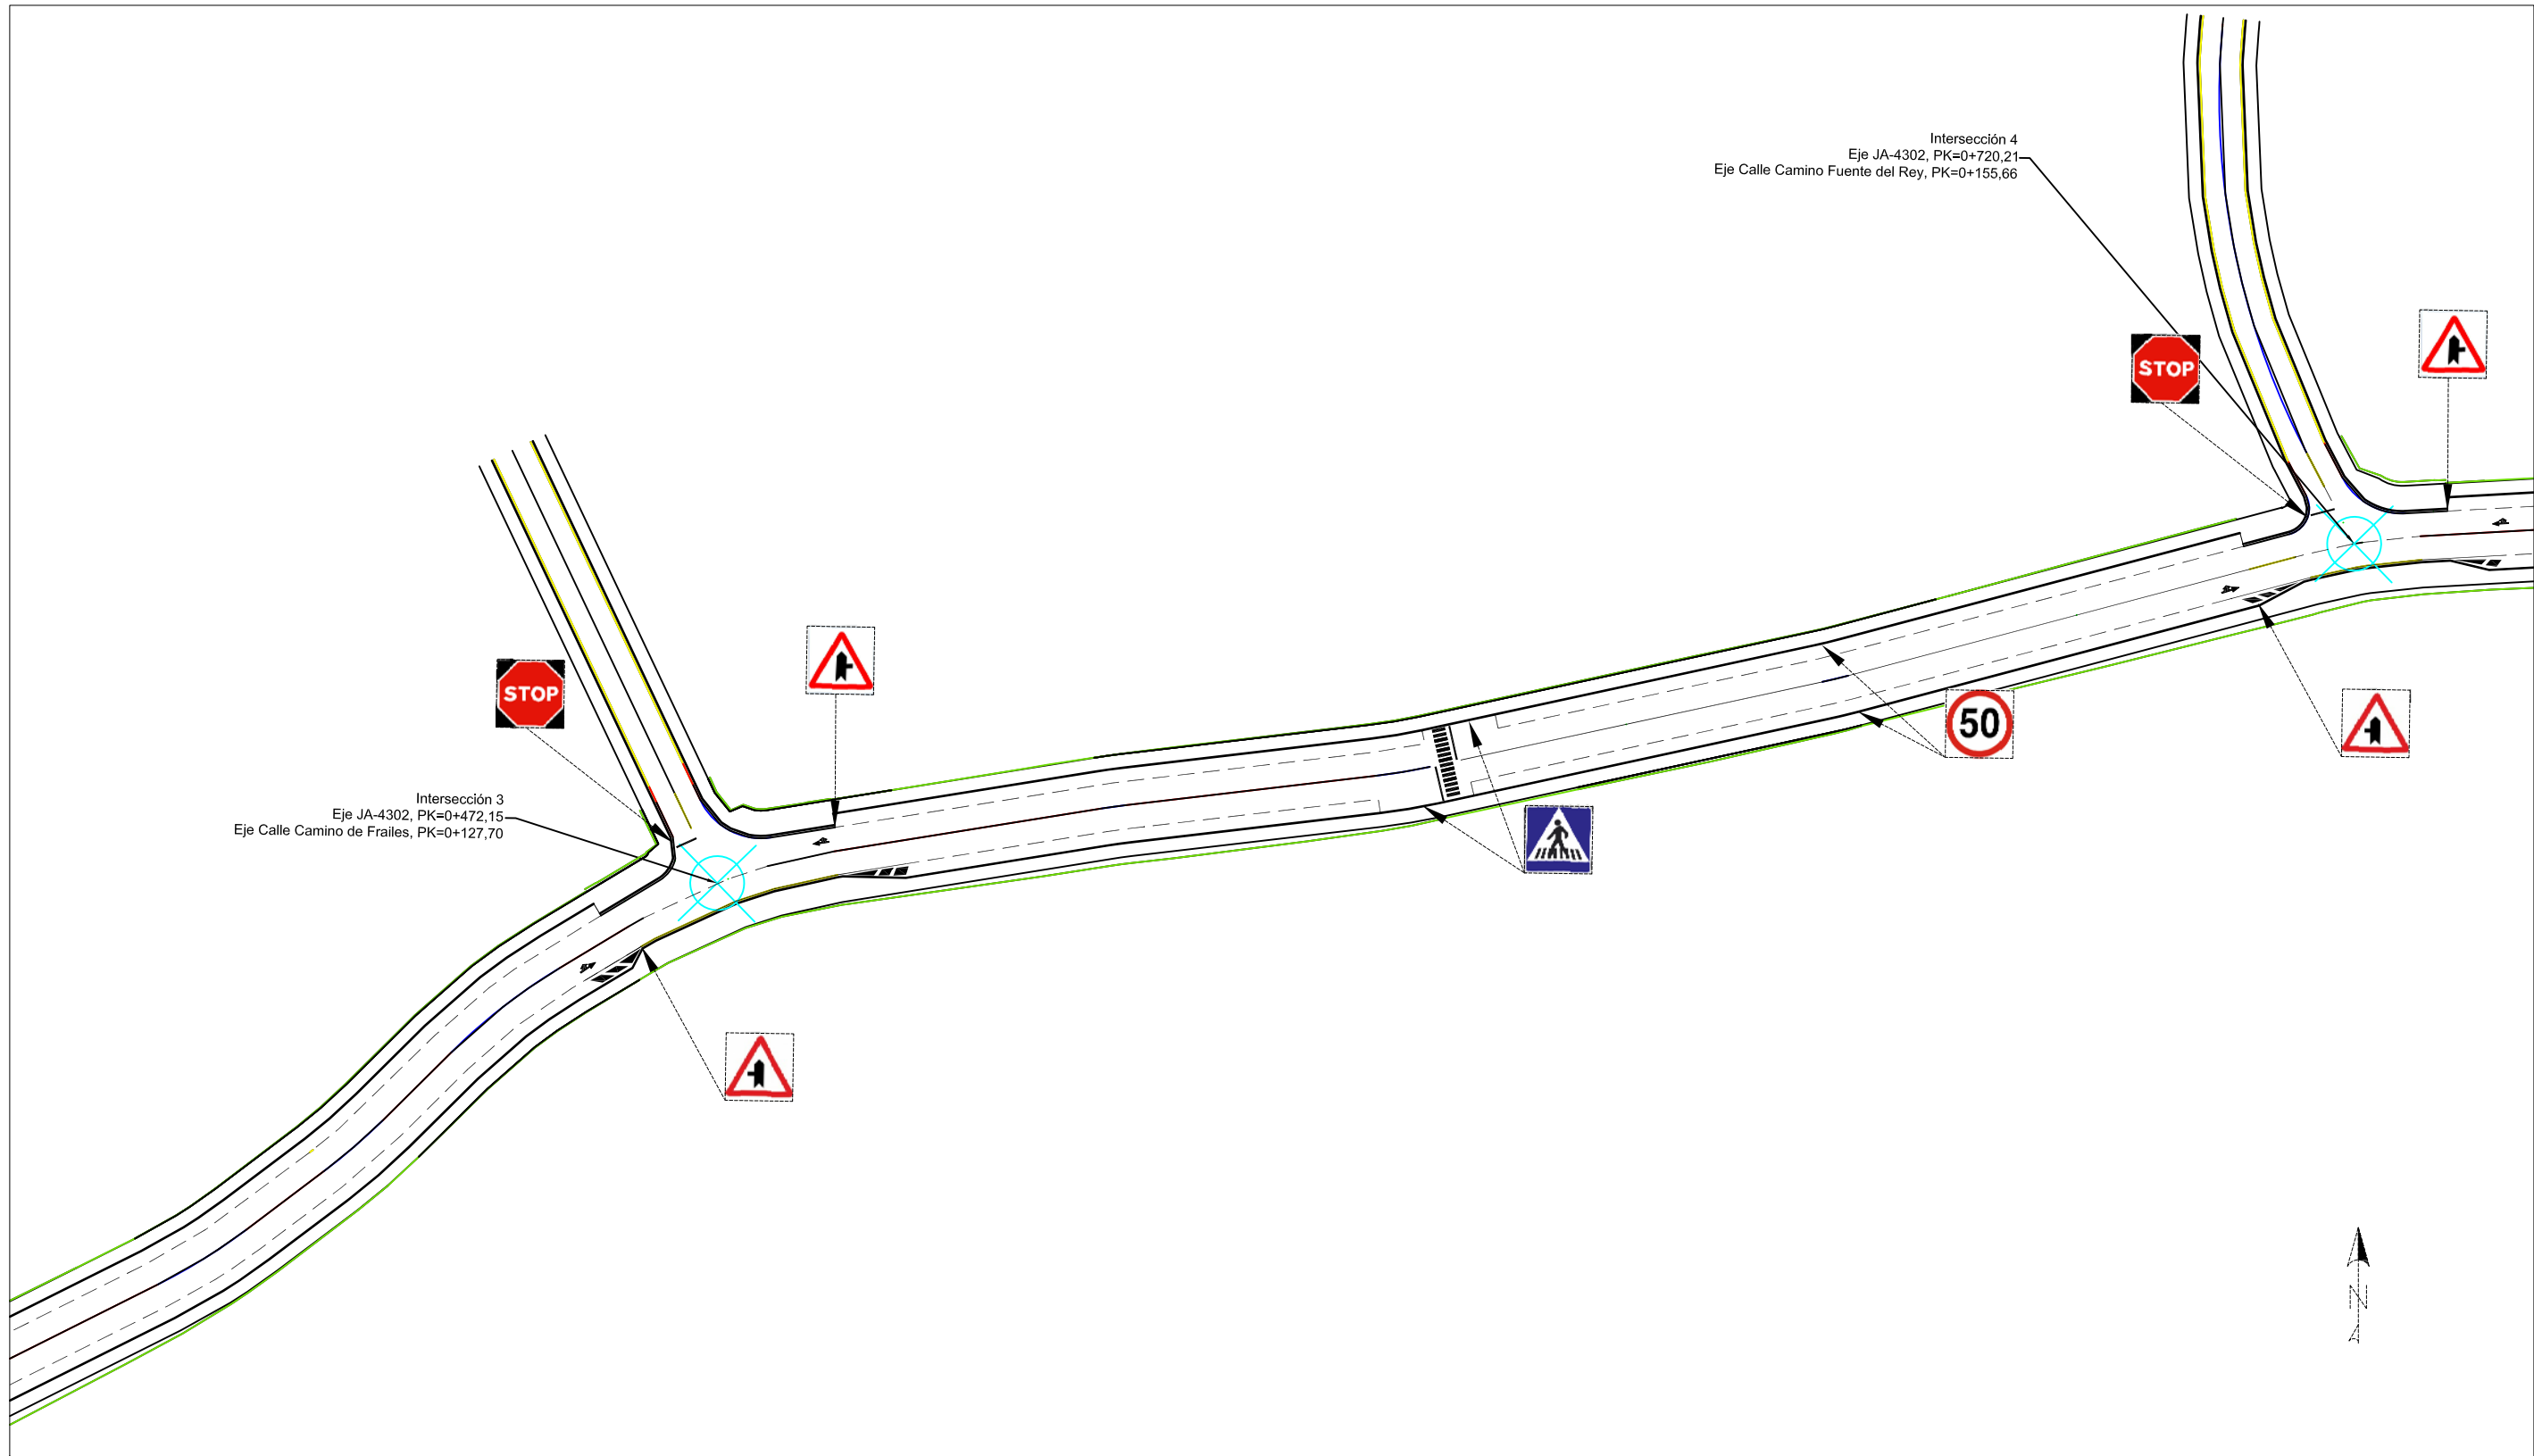


	FECHA	NOMBRE	FIRMA	ESCUELA POLITÉCNICA SUPERIOR LINARES		
DIBUJADO	Junio	FRANCISCO				
COMPROBADO	2016	MARTÍNEZ				
		COLÓN				
ESCALA: 1:1000	PROYECTO DE ACONDICIONAMIENTO DE LA JA-4302 A VÍA URBANA. TRAMO: INTERSECCIÓN A-403R1 Y SANTA ANA			Nº PLANO	61 de 76	
				10.2		
	SEÑALIZACIÓN			SUSTITUYE A:		
				SUSTITUIDO POR:		

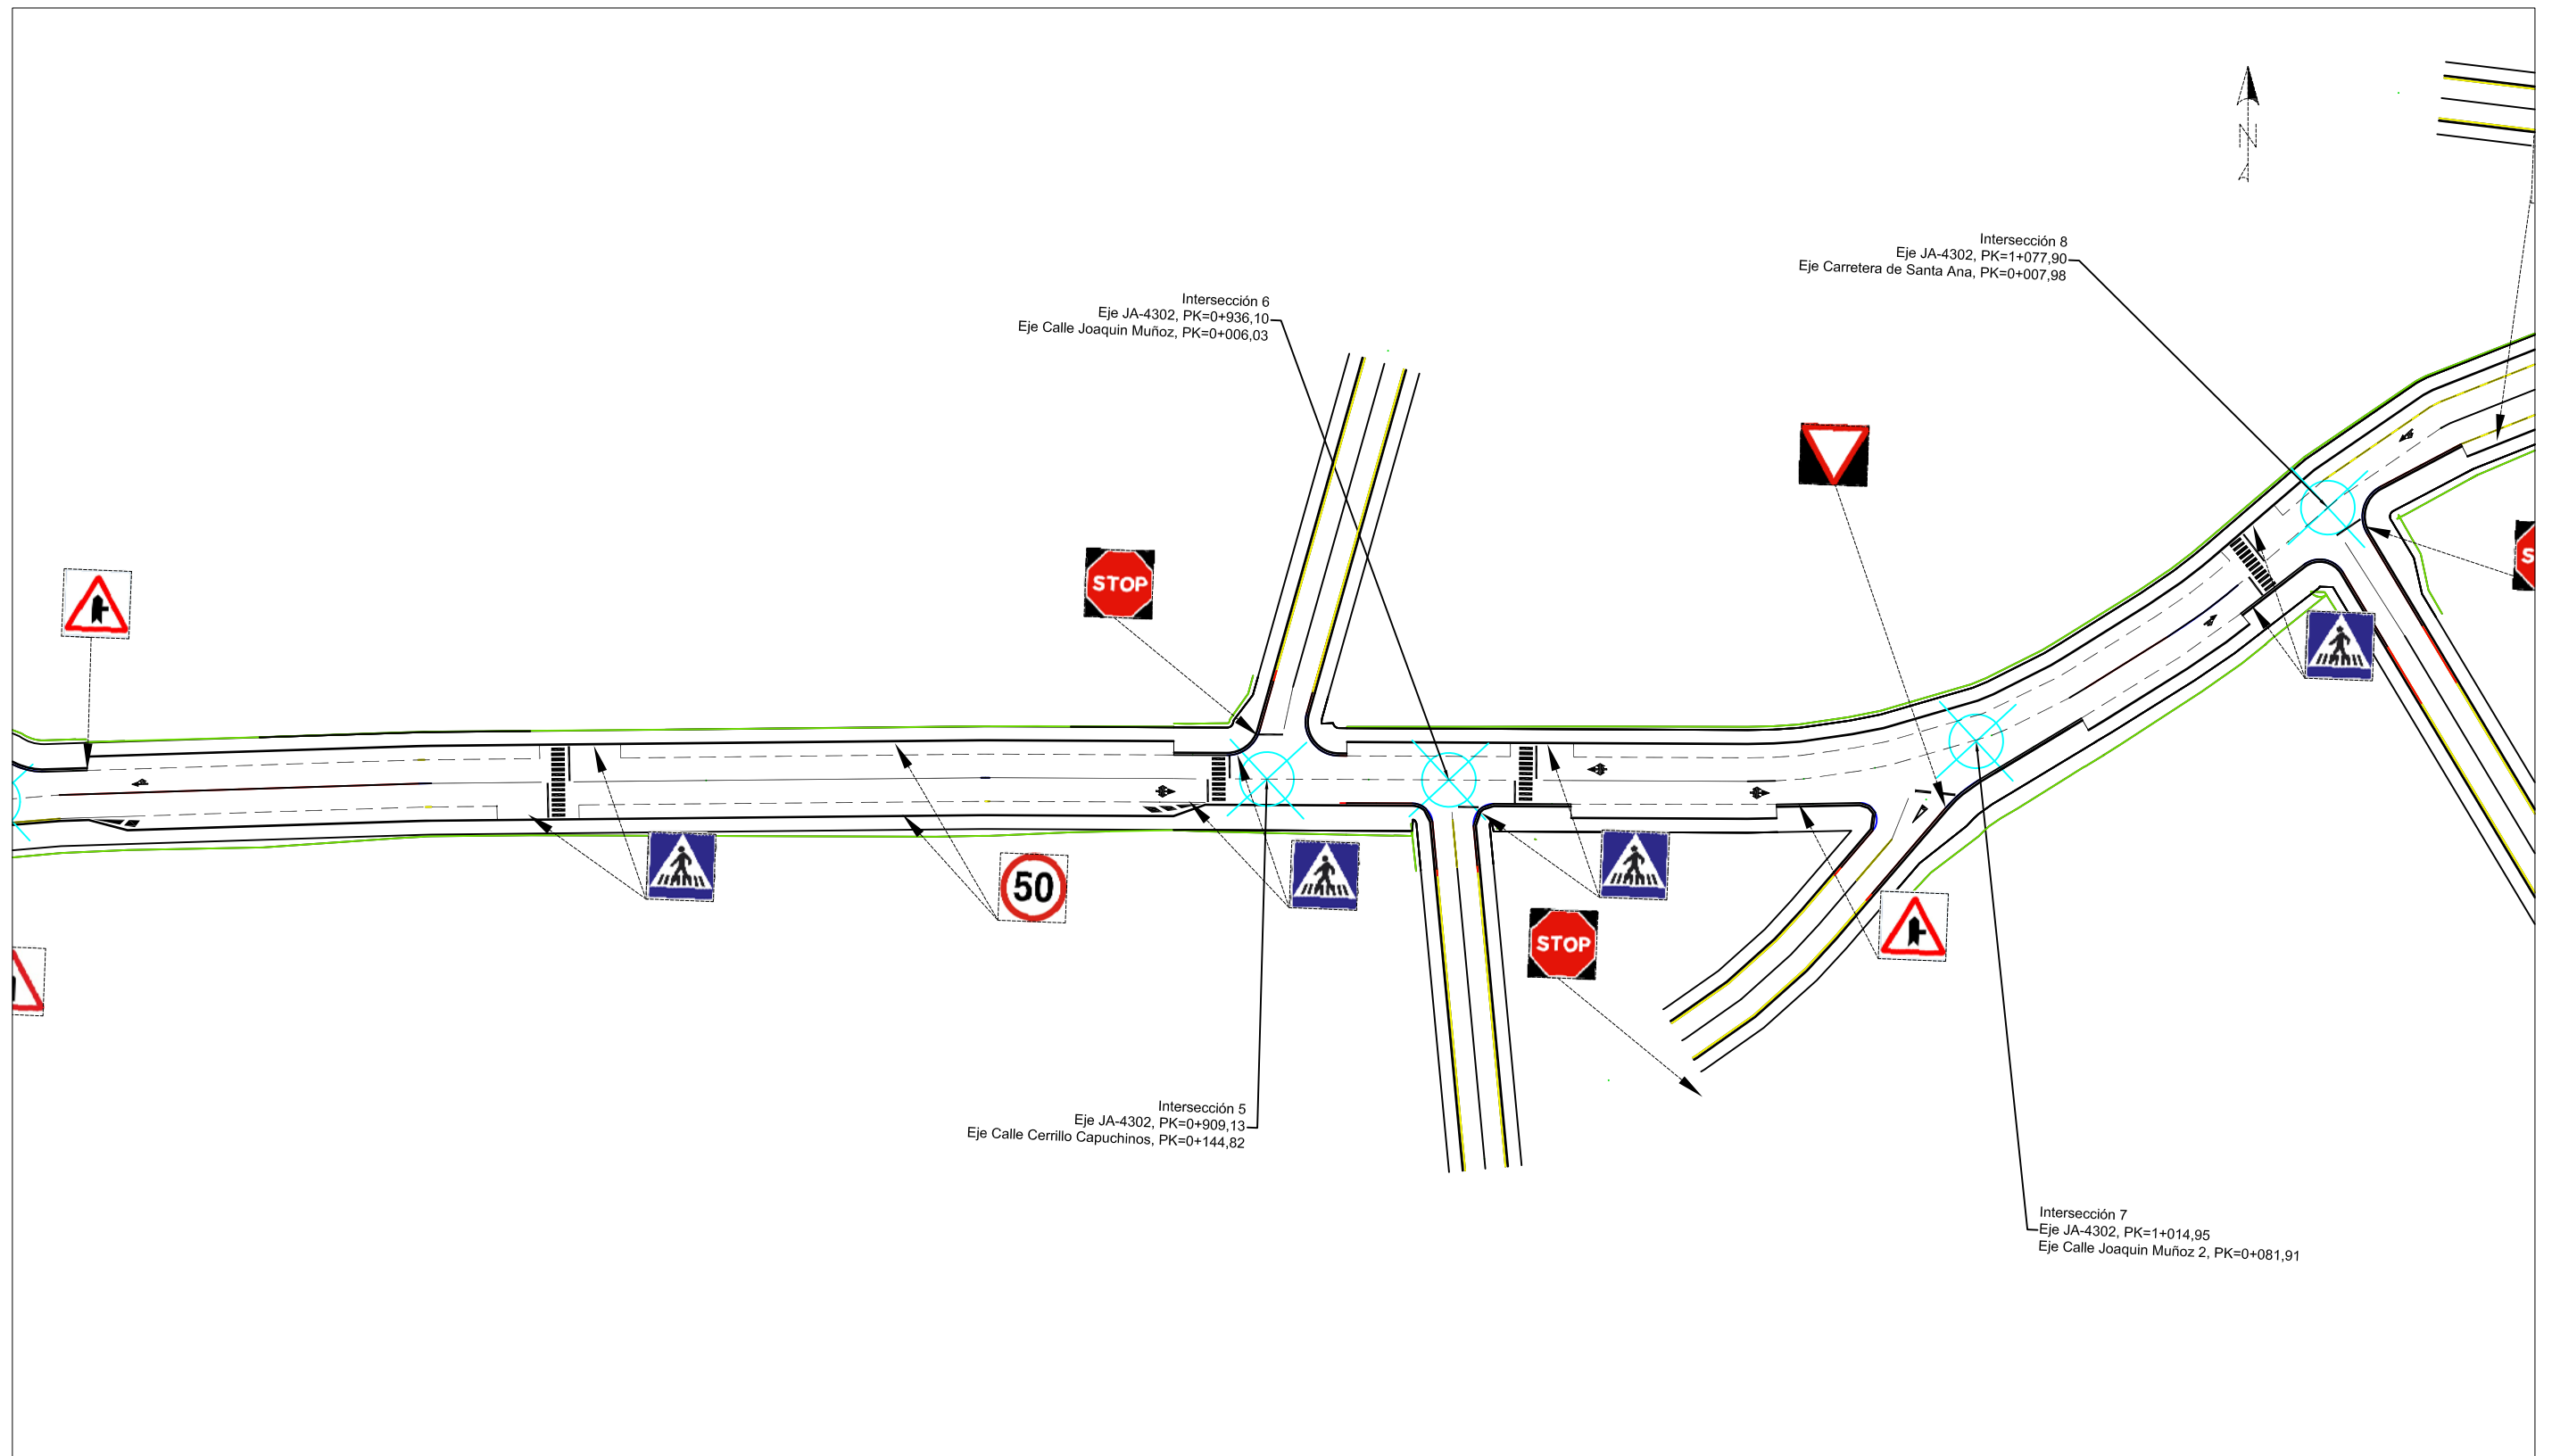


	FECHA	NOMBRE	FIRMA	ESCUELA POLITÉCNICA SUPERIOR LINARES		
DIBUJADO	Junio	FRANCISCO				
COMPROBADO	2016	MARTÍNEZ				
		COLÓN				
ESCALA:	PROYECTO DE ACONDICIONAMIENTO DE LA JA-4302 A VÍA URBANA. TRAMO: INTERSECCIÓN A-403R1 Y SANTA ANA			Nº PLANO	62 de 76	
1:1000				10.3		
	SEÑALIZACIÓN			SUSTITUYE A:		
				SUSTITUIDO POR:		

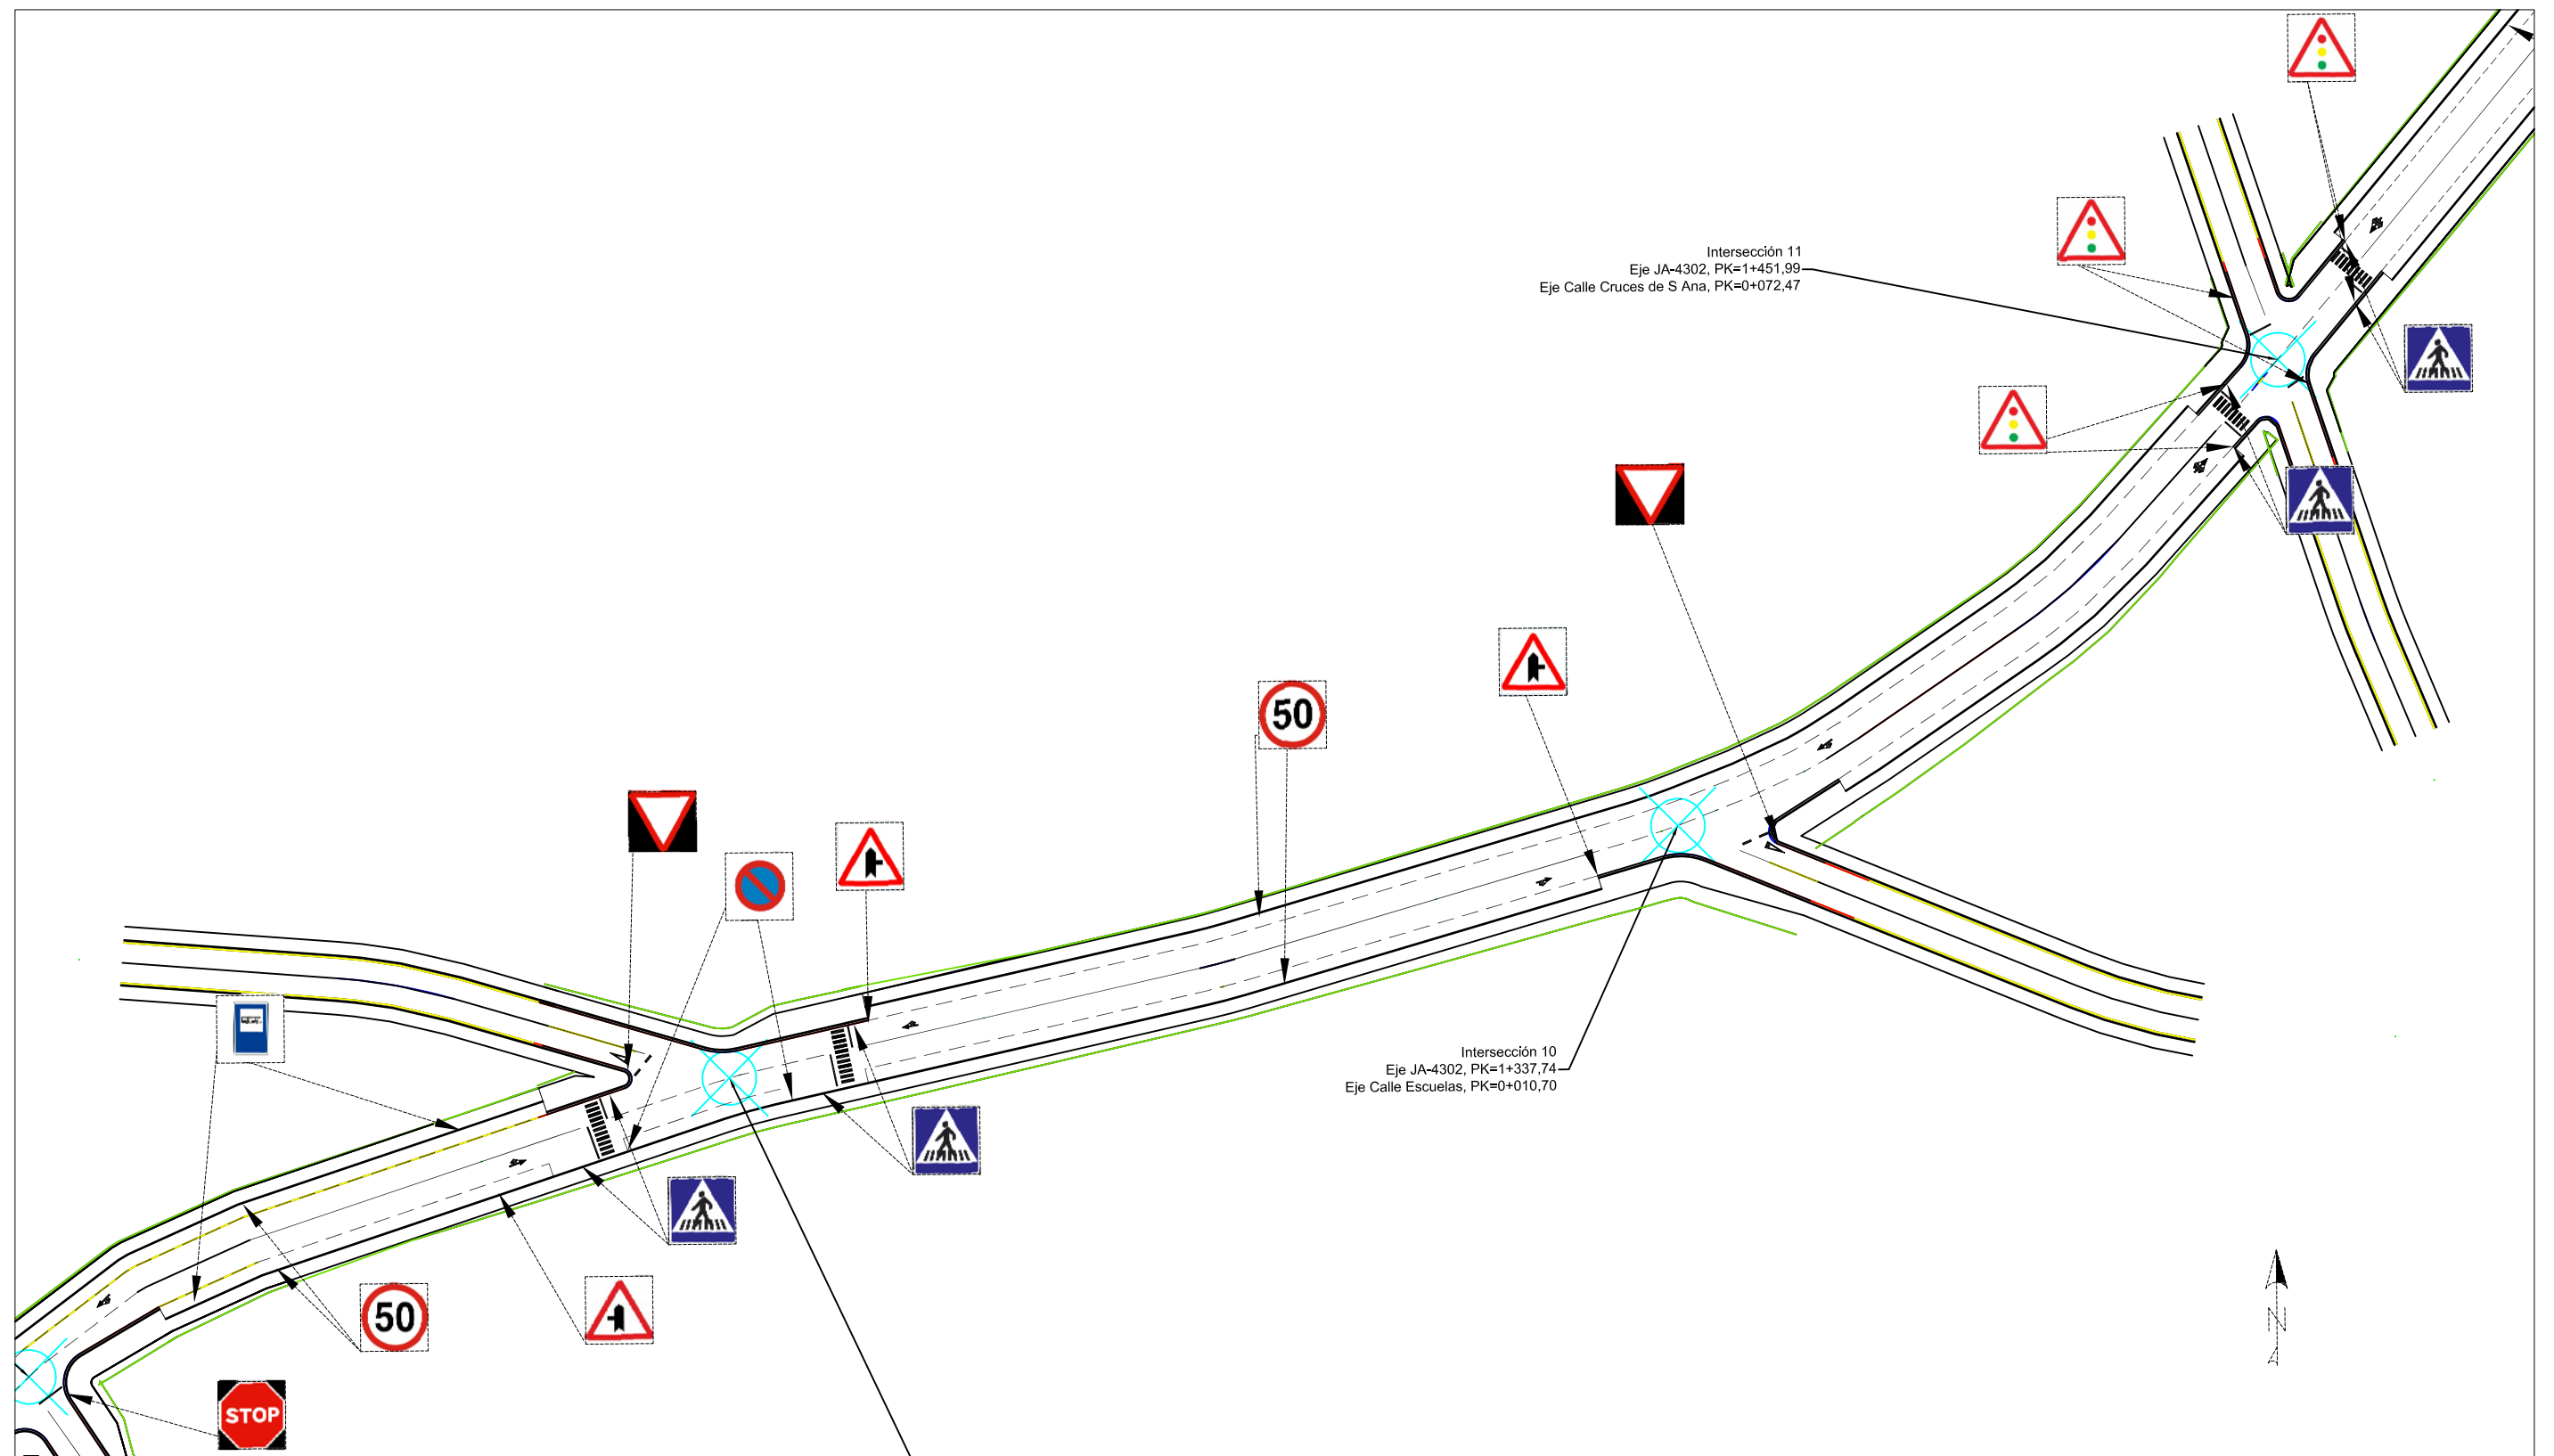


	FECHA	NOMBRE	FIRMA	ESCUELA POLITÉCNICA SUPERIOR LINARES	
DIBUJADO	Junio	FRANCISCO			
COMPROBADO	2016	MARTÍNEZ			
		COLÓN			
ESCALA:	PROYECTO DE ACONDICIONAMIENTO DE LA JA-4302 A VÍA URBANA. TRAMO: INTERSECCIÓN A-403R1 Y SANTA ANA			Nº PLANO	63 de 76
1:1000				10.4	
	SEÑALIZACIÓN			SUSTITUYE A:	
				SUSTITUIDO POR:	

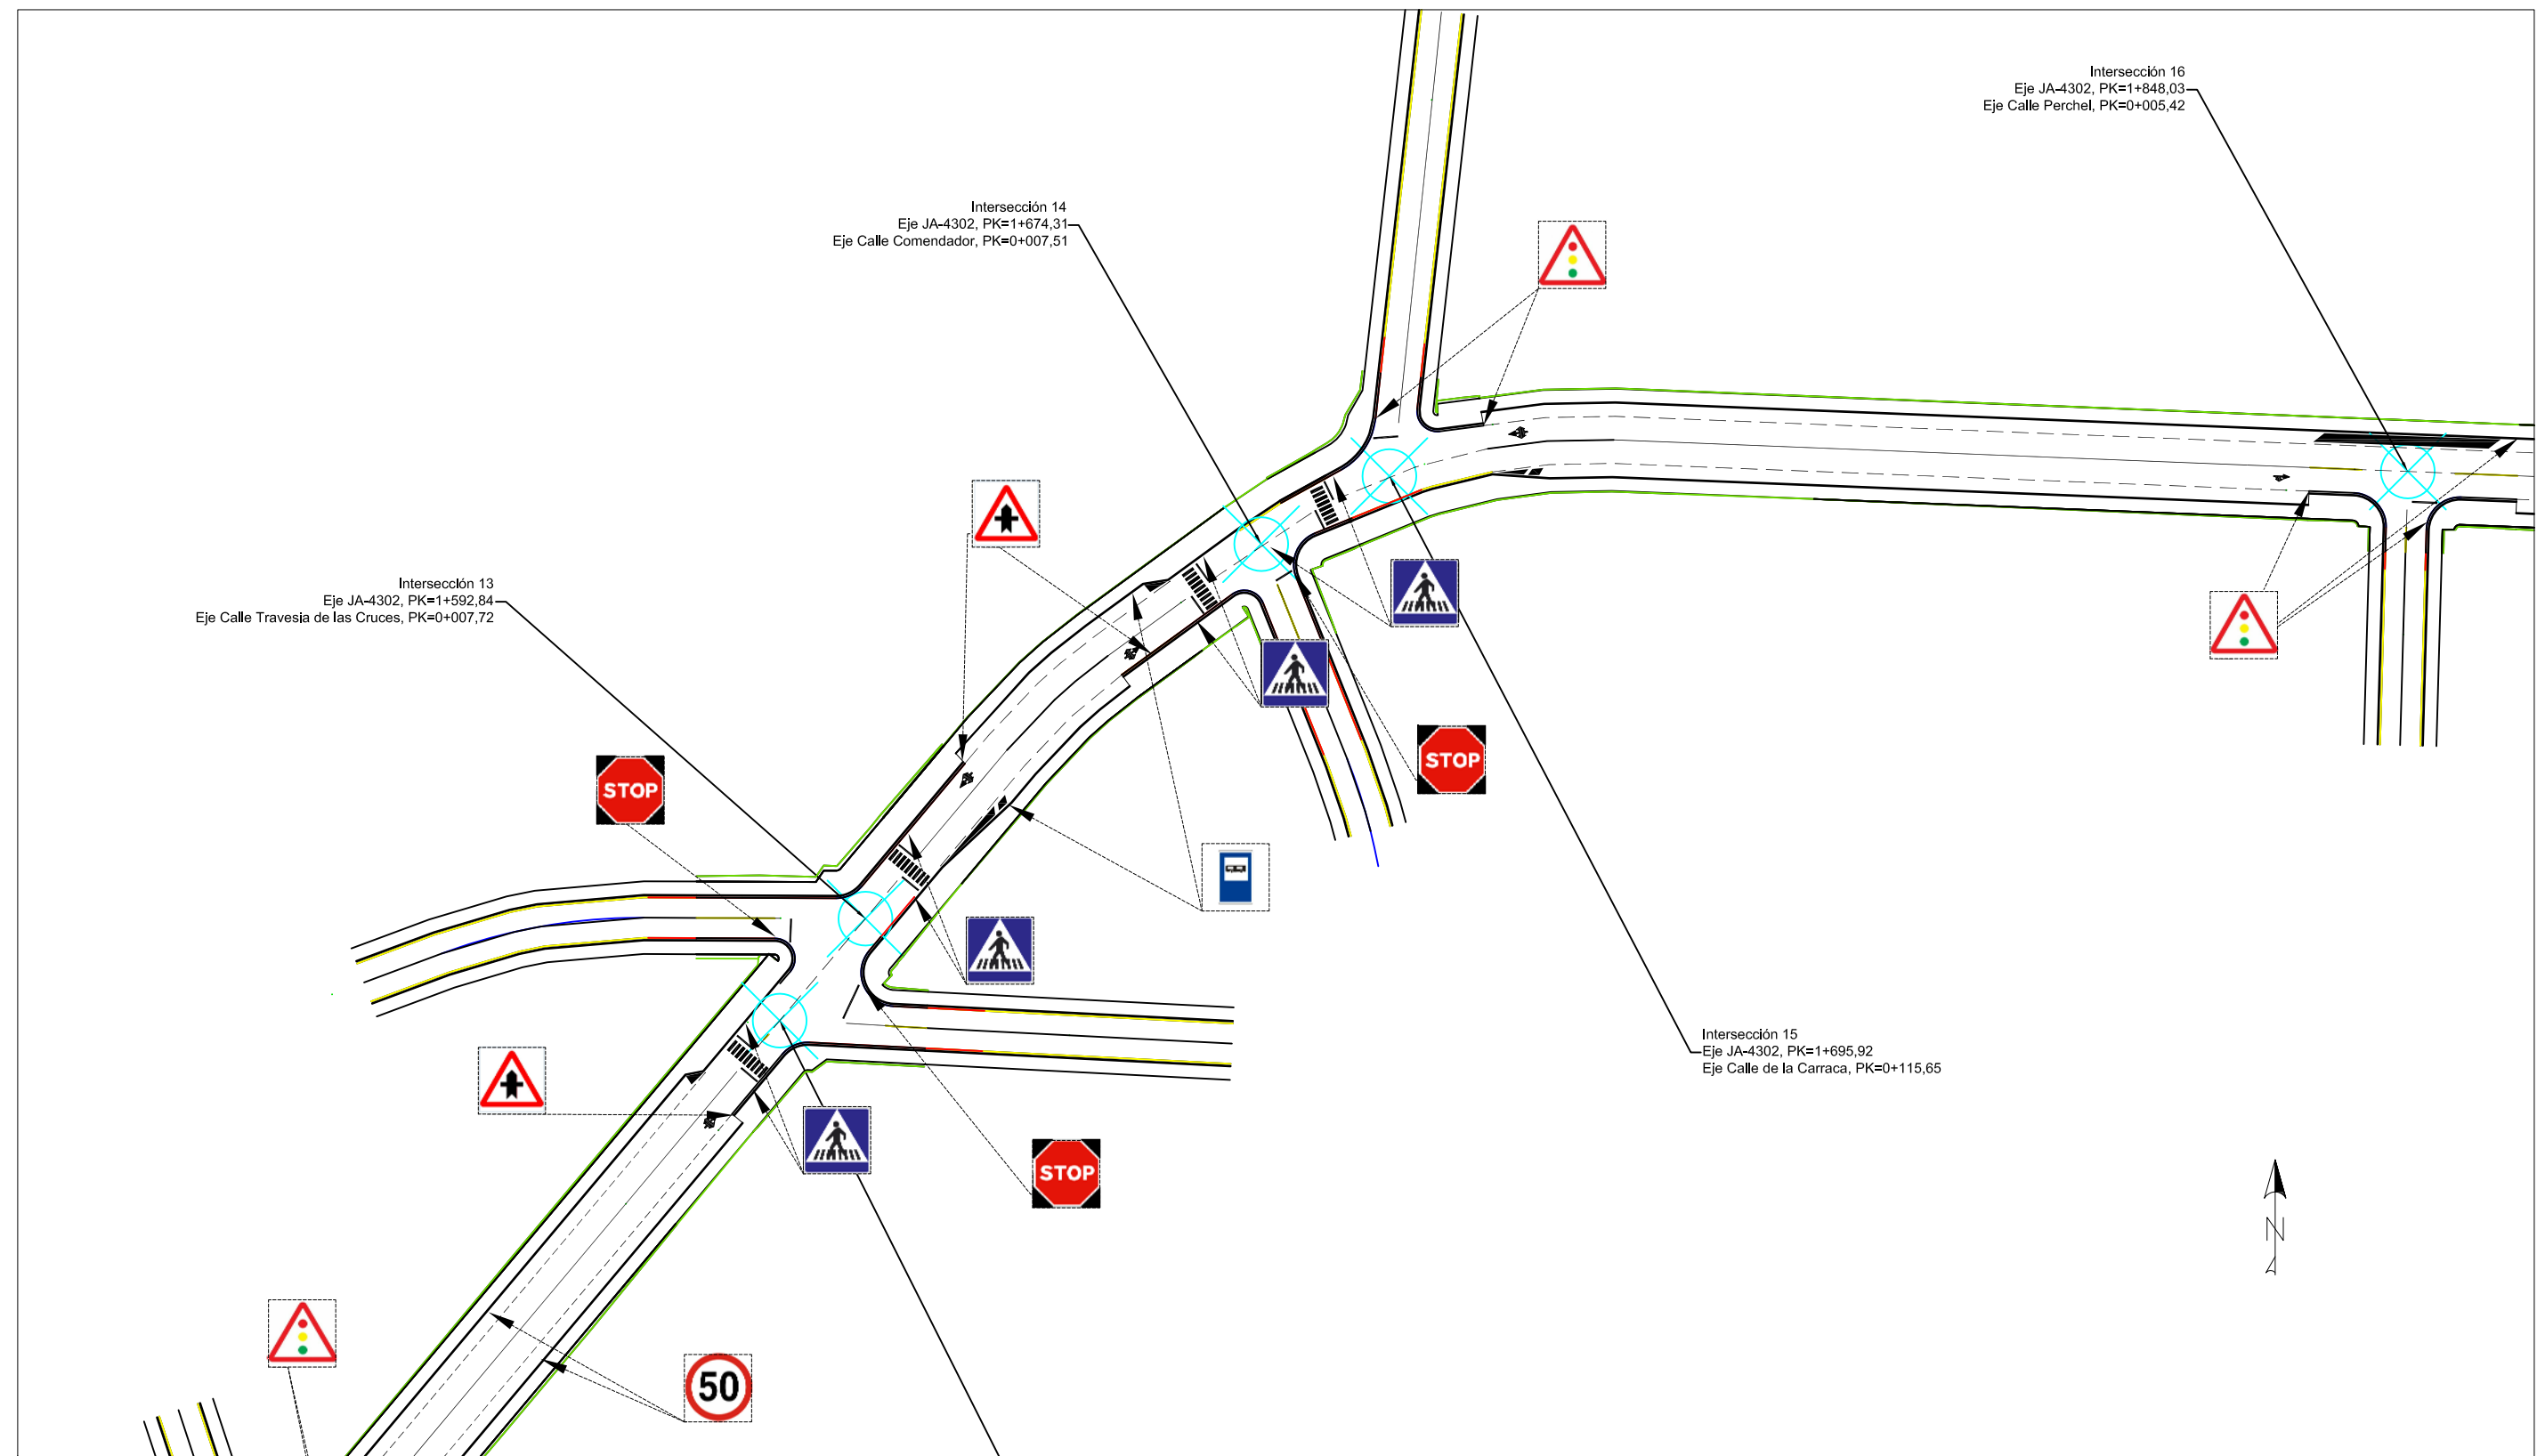



	FECHA	NOMBRE	FIRMA	ESCUELA POLITÉCNICA SUPERIOR LINARES		
DIBUJADO	Junio	FRANCISCO				
COMPROBADO	2016	MARTÍNEZ				
		COLÓN				
ESCALA:	PROYECTO DE ACONDICIONAMIENTO DE LA JA-4302 A VÍA URBANA. TRAMO: INTERSECCIÓN A-403R1 Y SANTA ANA			Nº PLANO		
1:1000				10.5	64 de 76	
	SEÑALIZACIÓN			SUSTITUYE A:		
				SUSTITUIDO POR:		

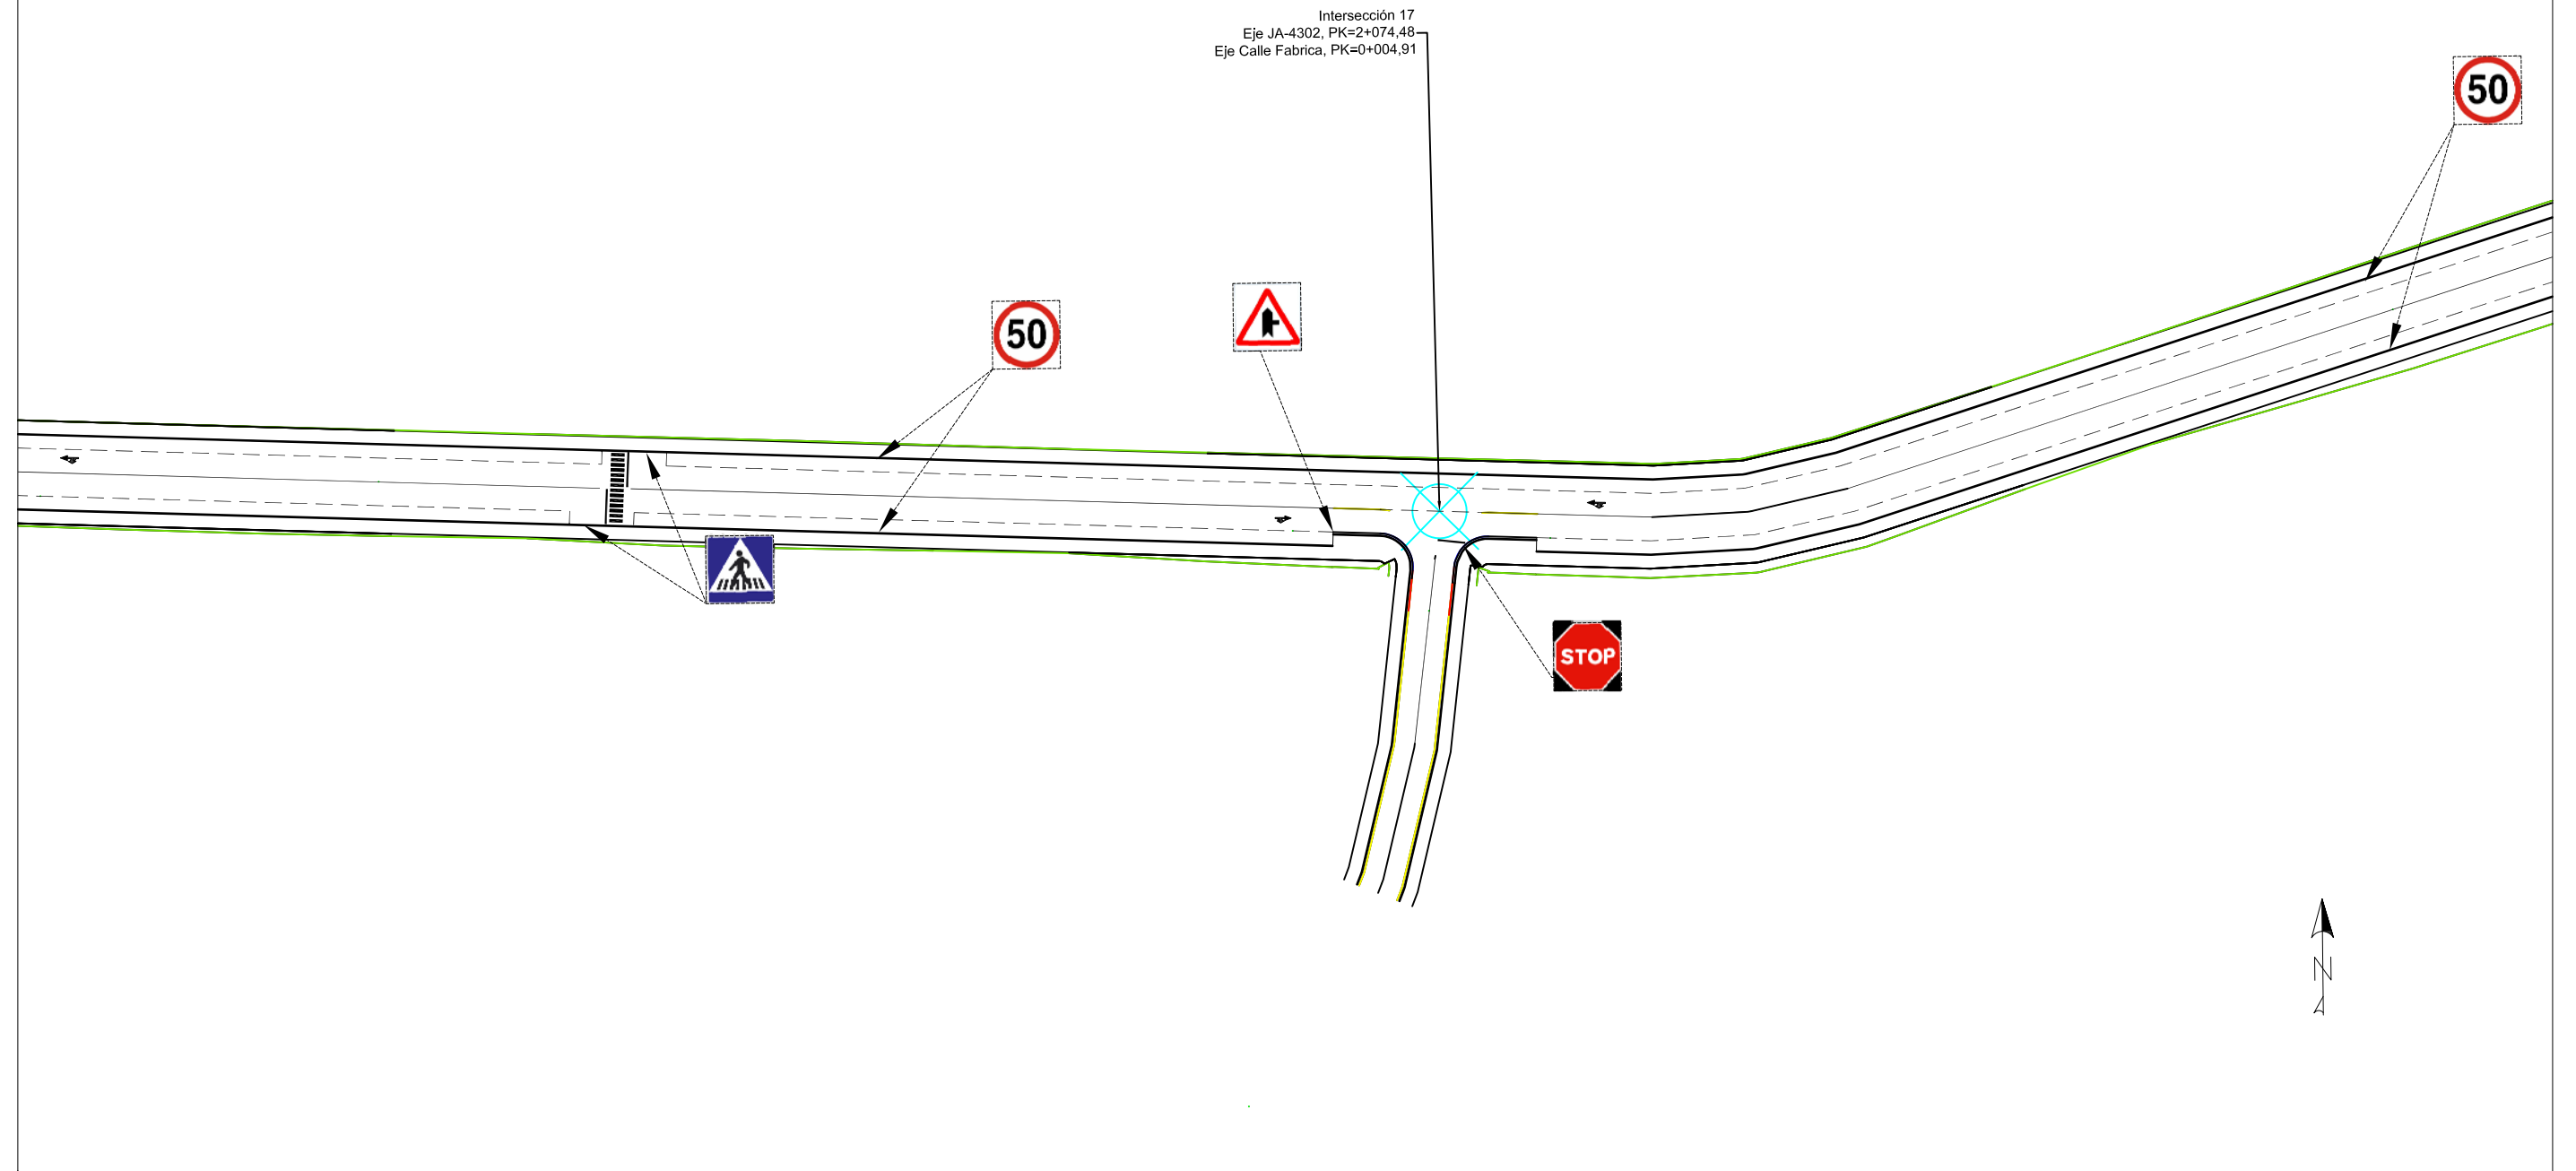


	FECHA	NOMBRE	FIRMA	ESCUELA POLITÉCNICA SUPERIOR LINARES		
DIBUJADO	Junio	FRANCISCO				
COMPROBADO	2016	MARTÍNEZ				
		COLÓN				
ESCALA:	PROYECTO DE ACONDICIONAMIENTO DE LA JA-4302 A VÍA URBANA. TRAMO: INTERSECCIÓN A-403R1 Y SANTA ANA			Nº PLANO	65 de 76	
1:1000				10.6		
	SEÑALIZACIÓN			SUSTITUYE A:		
				SUSTITUIDO POR:		

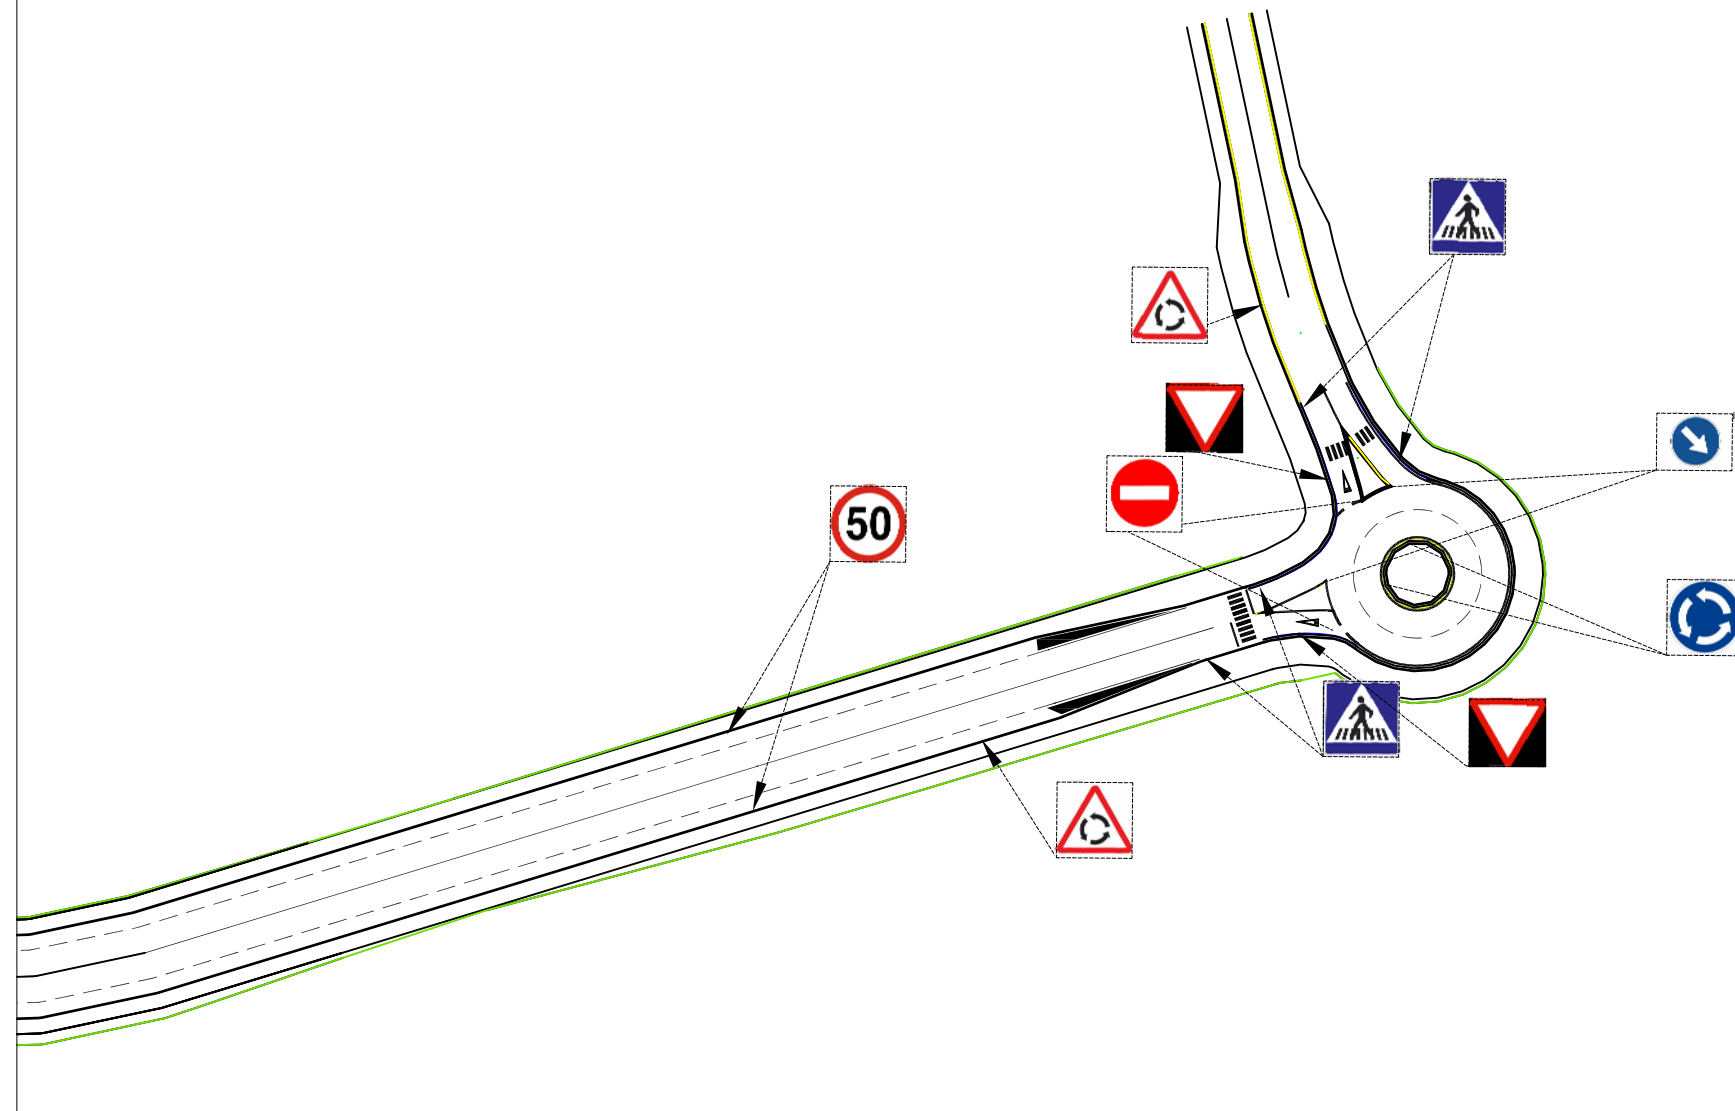

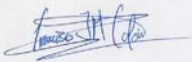
	FECHA	NOMBRE	FIRMA	ESCUELA POLITÉCNICA SUPERIOR LINARES	
DIBUJADO	Junio	FRANCISCO			
COMPROBADO	2016	MARTÍNEZ			
		COLÓN			
ESCALA: 1:1000	PROYECTO DE ACONDICIONAMIENTO DE LA JA-4302 A VÍA URBANA. TRAMO: INTERSECCIÓN A-403R1 Y SANTA ANA			Nº PLANO 10.7	66 de 76
	SEÑALIZACIÓN			SUSTITUYE A:	
				SUSTITUIDO POR:	

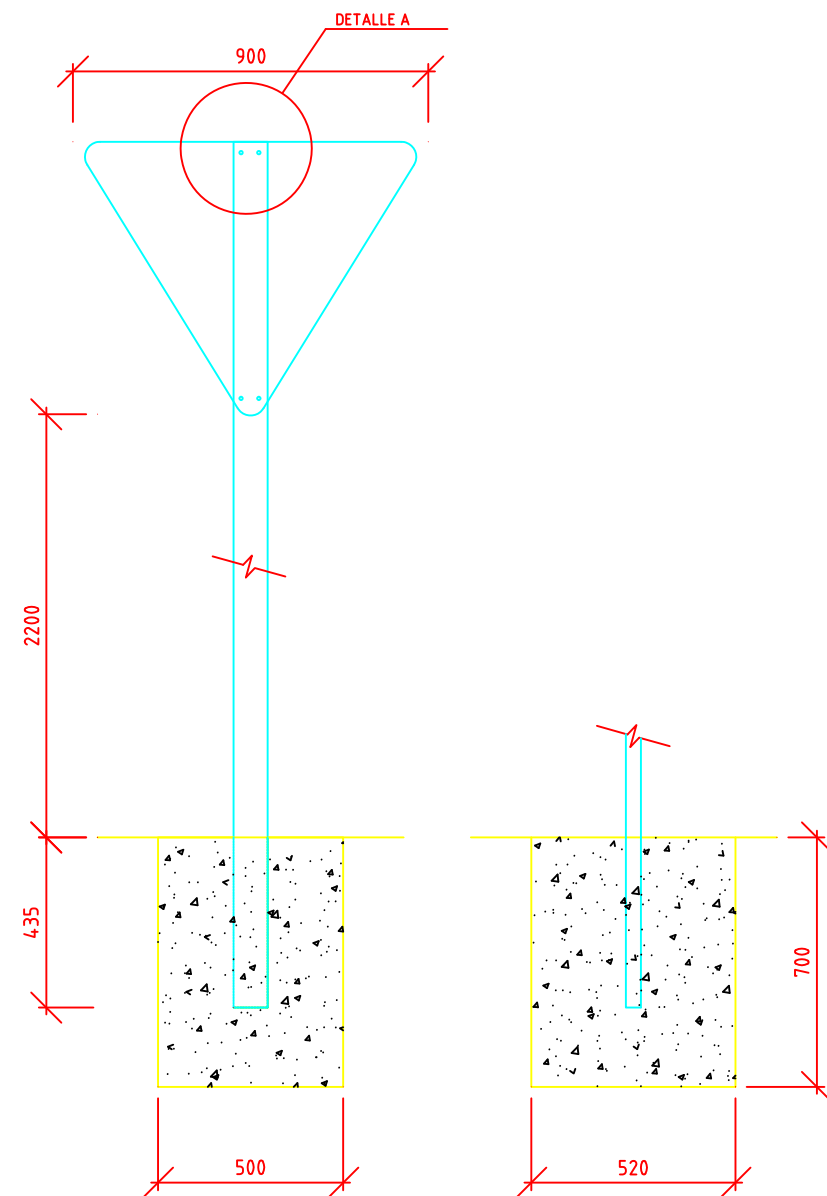


SEÑAL TRIANGULAR

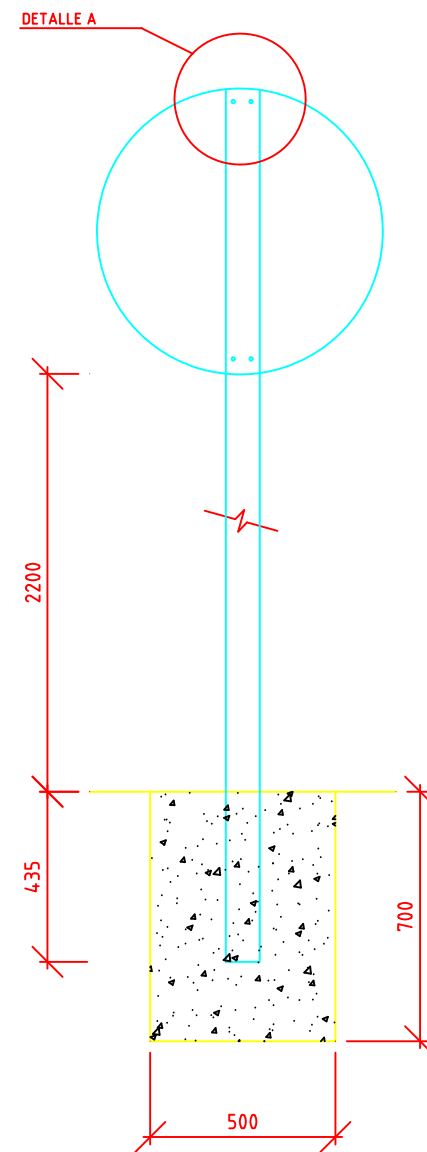

SEÑAL CIRCULAR

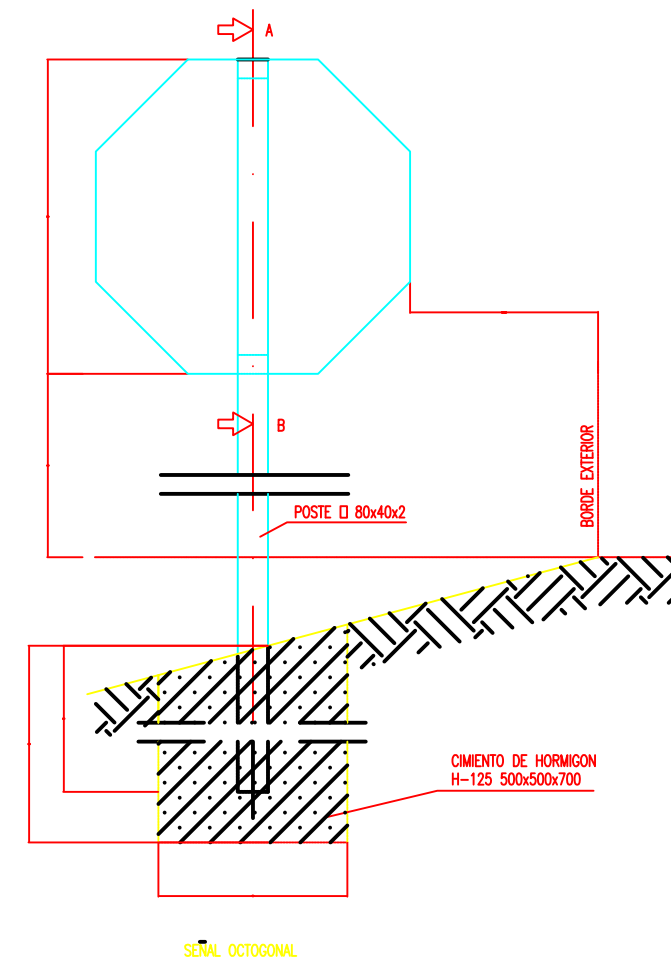


	FECHA	NOMBRE	FIRMA	ESCUELA POLITÉCNICA SUPERIOR LINARES
DIBUJADO	JUNIO	FRANCISCO		
COMPROBADO	2016	MARTÍNEZ		
		COLÓN		
ESCALA:	PROYECTO DE ACONDICIONAMIENTO DE LA JA-4302 A VÍA URBANA. TRAMO: INTERSECCIÓN A-403R1 Y SANTA ANA			Nº PLANO 10.8
1:100				67 de 76
				SUSTITUYE A:
	DETALLES SEÑALIZACIÓN			SUSTITUIDO POR:

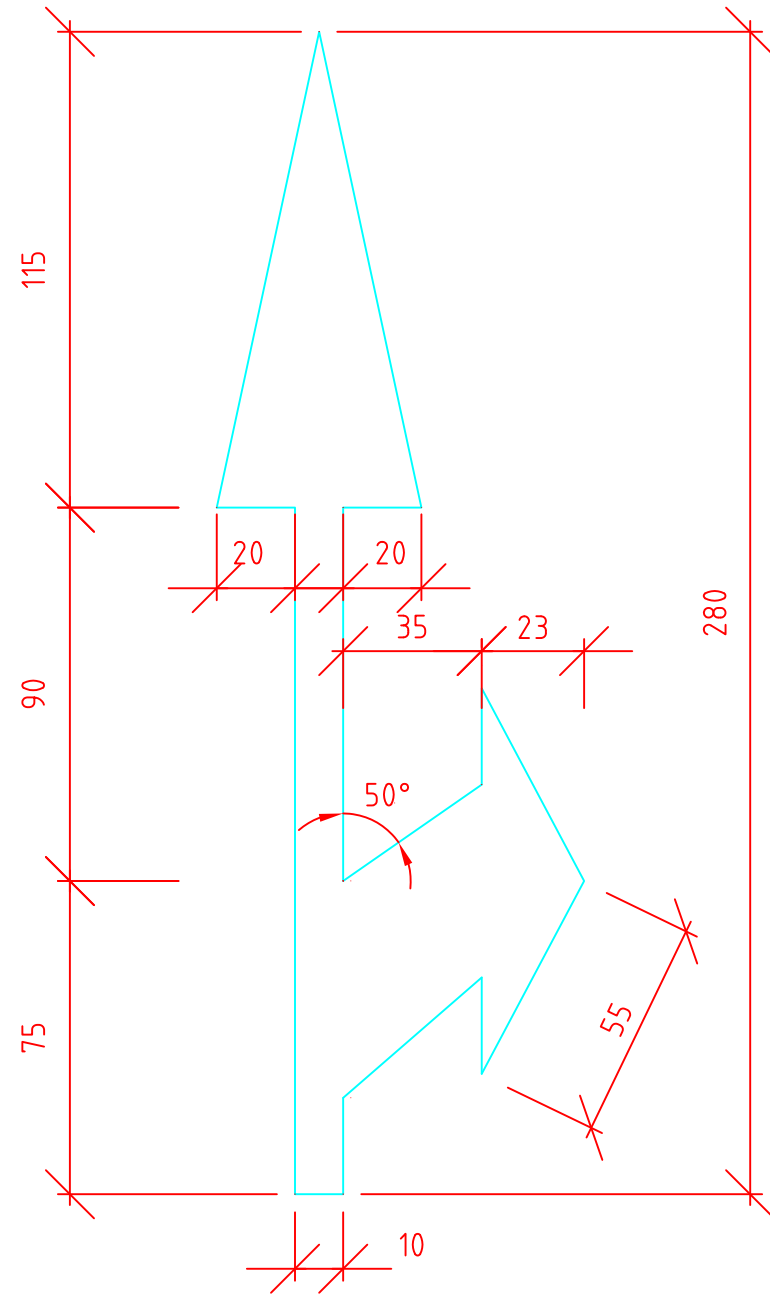


FLECHA MIXTA

ESCALA 1:30

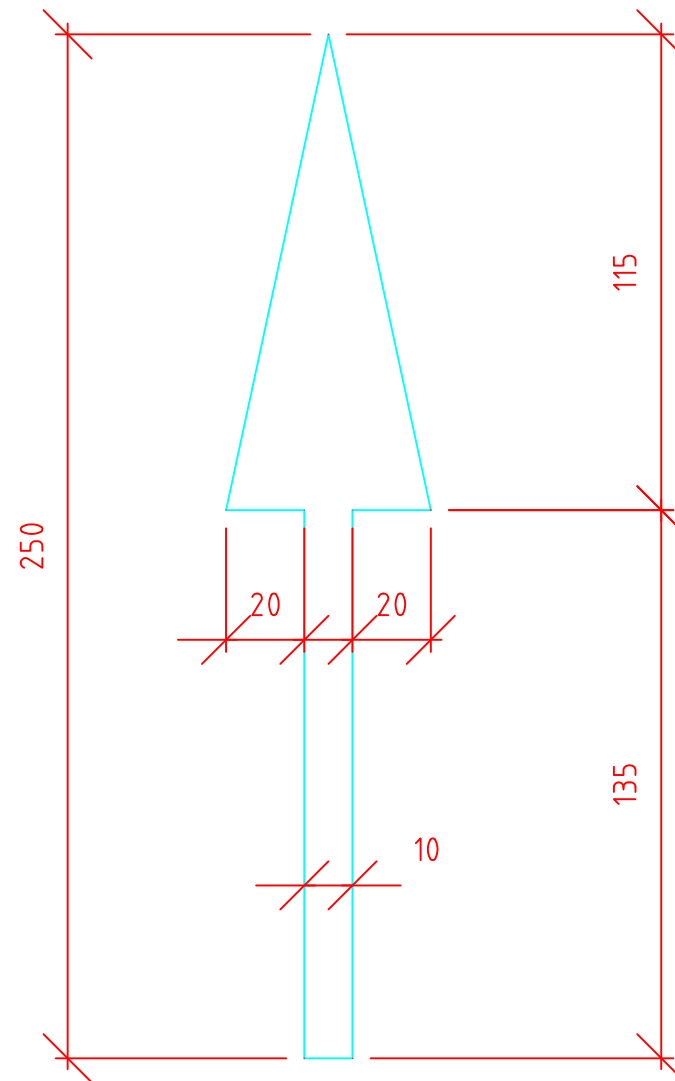


FLECHA RECTA


ESCALA 1:30

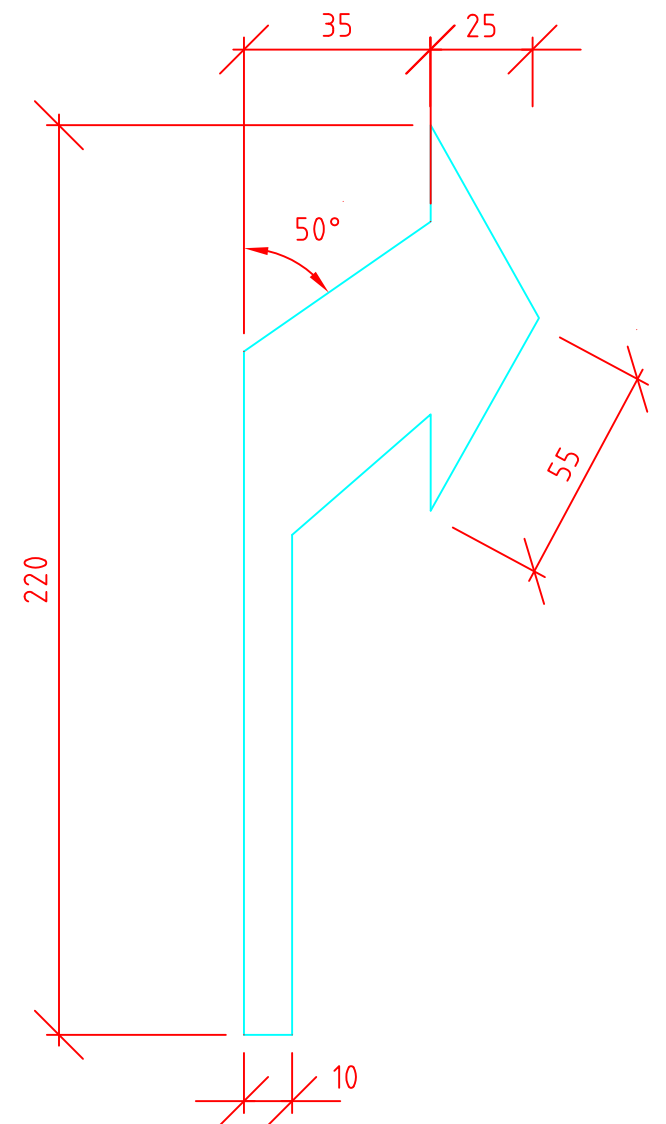


FLECHA DE GIRO

ESCALA 1:30

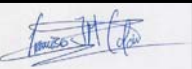	FECHA	NOMBRE	FIRMA	ESCUELA POLITÉCNICA SUPERIOR LINARES	
DIBUJADO	JUNIO	FRANCISCO			
COMPROBADO	2016	MARTÍNEZ COLÓN			
ESCALA:	PROYECTO DE ACONDICIONAMIENTO DE LA JA-4302 A VÍA URBANA. TRAMO: INTERSECCIÓN A-403R1 Y SANTA ANA				Nº PLANO 10.9 68 de 76
1:100					SUSTITUYE A:
	DETALLES SEÑALIZACIÓN				SUSTITUIDO POR:

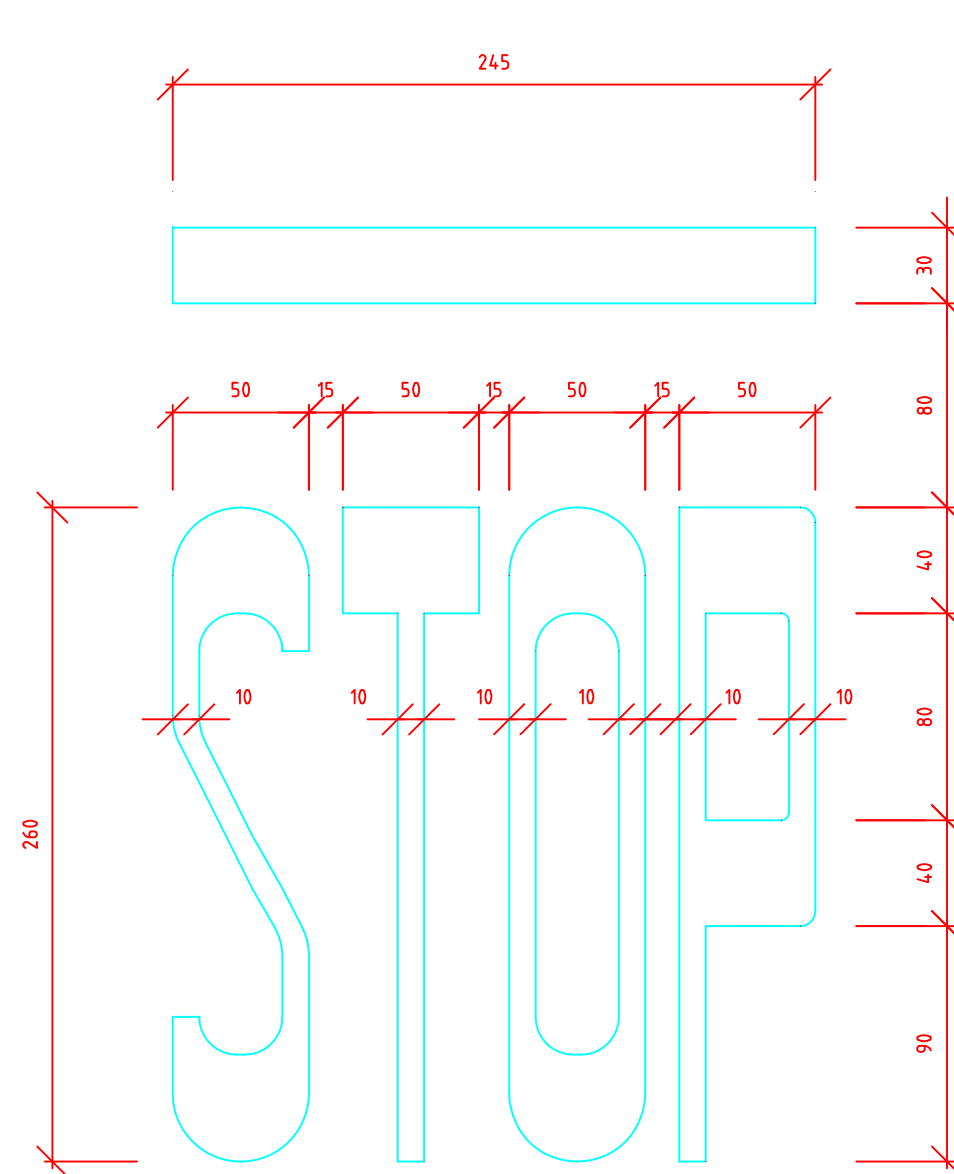

DETALLE STOP
ESCALA 1:30

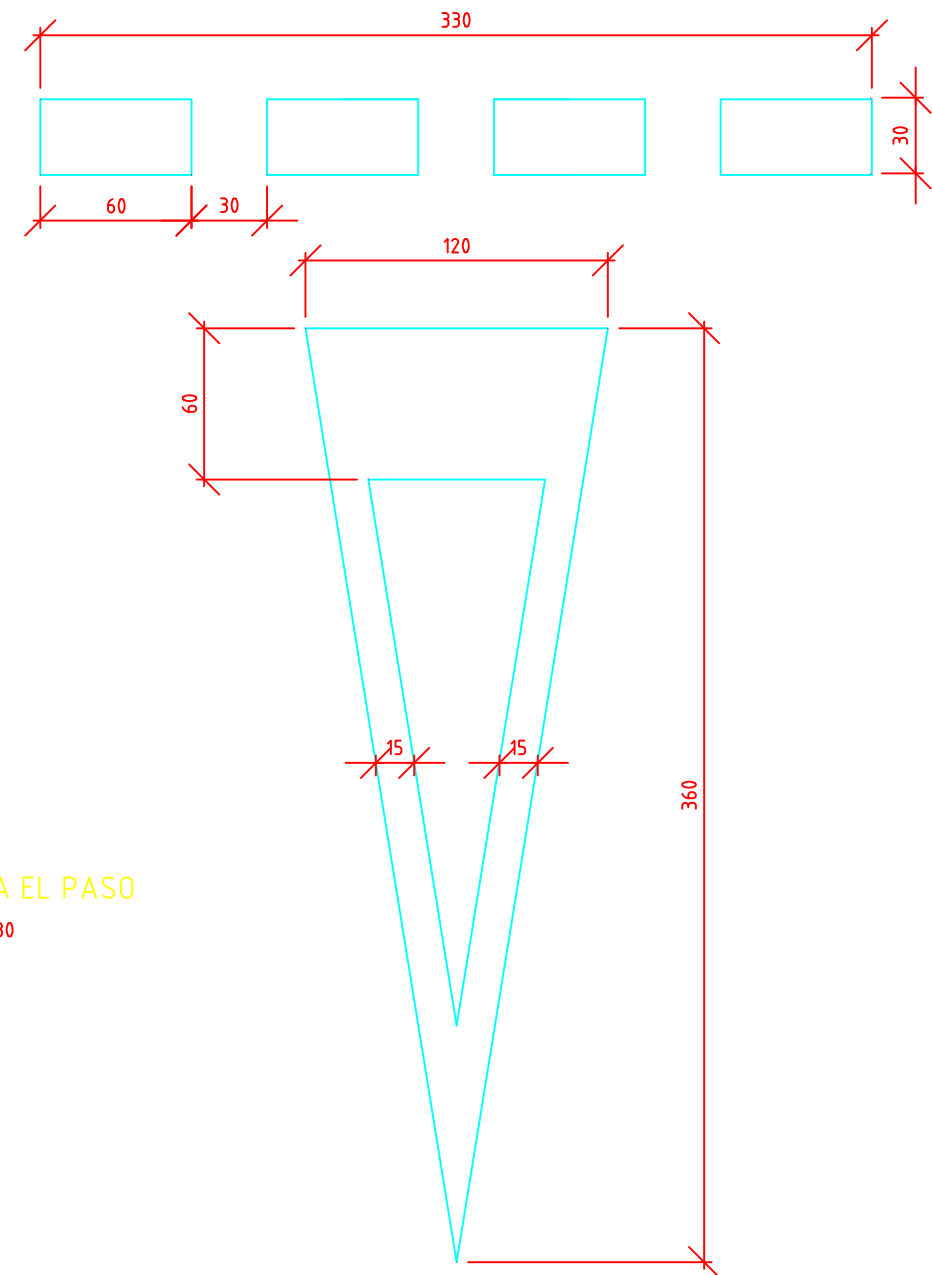

DETALLE CEDA EL PASO
ESCALA 1:30

	FECHA	NOMBRE	FIRMA	ESCUELA POLITÉCNICA SUPERIOR LINARES
DIBUJADO	JUNIO	FRANCISCO		
COMPROBADO	2016	MARTÍNEZ		
		COLÓN		
ESCALA:	PROYECTO DE ACONDICIONAMIENTO DE LA JA-4302 A VÍA URBANA. TRAMO: INTERSECCIÓN A-403R1 Y SANTA ANA			Nº PLANO 10.10
1:100				69 de 76
				SUSTITUYE A:
	DETALLES SEÑALIZACIÓN			SUSTITUIDO POR: