


DOCUMENTO N° 2

PLANOS

ÍNDICE


PLANO 1/14 SITUACION	362
PLANO 2/14 EMPLAZAMIENTO	363
PLANO 3/14 GEOLÓGICO.....	364
PLANO 4/14 SITUACION INICIAL.....	365
PLANO 5/14 SITUACION FINAL	366
PLANO 6/14 DIAGRAMA DE FLUJO	367
PLANO 7/14 EVOLUCIÓN BANCOS DE EXPLOTACIÓN.....	368
PLANO 8/14 EQUIPO DE MOLIENDA	369
PLANO 9/14 ESQUEMA DE TIRO	370
PLANO 10/14 PARÁMETROS DE VOLADURA	371
PLANO 11/14 PERFILES TRANSVERSALES.....	372
PLANO 12/14 SITUACION ACUSTICA INICIAL.....	373
PLANO 13/14 SITUACION ACUSTICA FUTURA.....	374
PLANO 14/14 EXPLOTACIÓN RESTAURADA	375

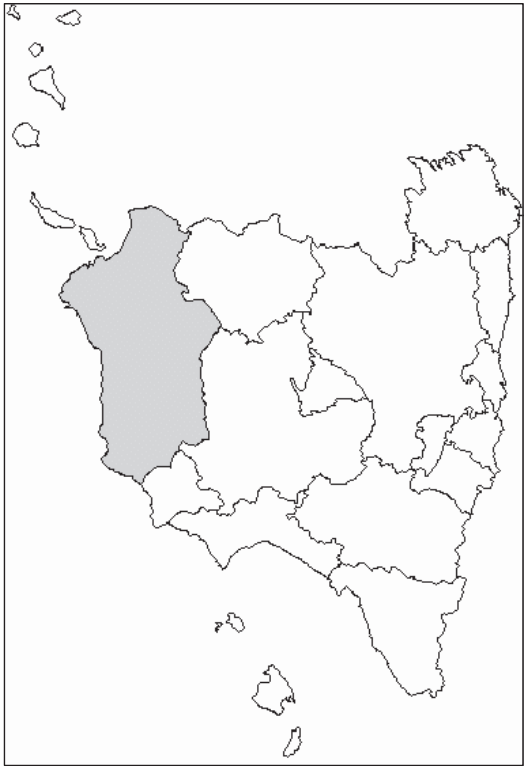


1/10,000,000




1/5,000,000

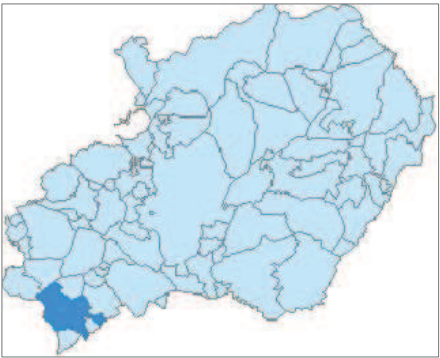

1/1,500,000

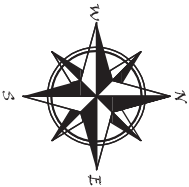


Coord. UTM aprox.		Coord. Geográficas.	
Coord. X	Coord. Y	Meridiano	Paralelo
391285 m	4143574 m	4º 13'43"	37º25'55"
3 m	4184360 m	log. Oeste	lat. Norte
Cota	689 m s.n.m	Huso	30

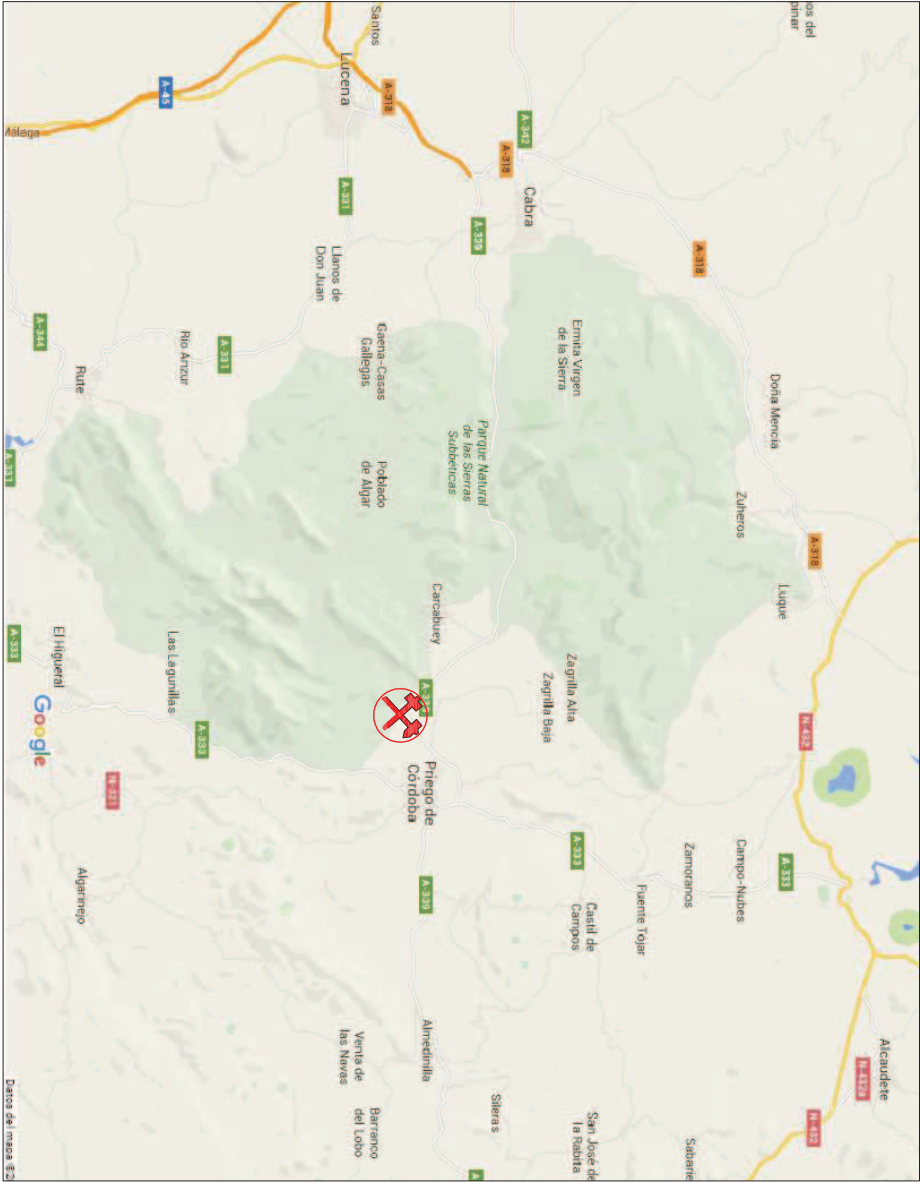

1/200,000

		FECHA	NOMBRE	FIRMA	UNIVERSIDAD DE JAÉN	
DIBUJADO		JUNIO, 2016	Jorge Pérez Caliz		ESCUELA POLITÉCNICA SUPERIOR DE LINARES	
COMPROBADO					Grado en tecnologías mineras	
ESCALA	Proyecto de explotación de una cantera de áridos en T.M. de Priego de Córdoba				Nº PLANO:	
VARIADA	SITUACIÓN					1/ 14
					SUSTITUYE A:	
					SUSTITUIDO POR:	

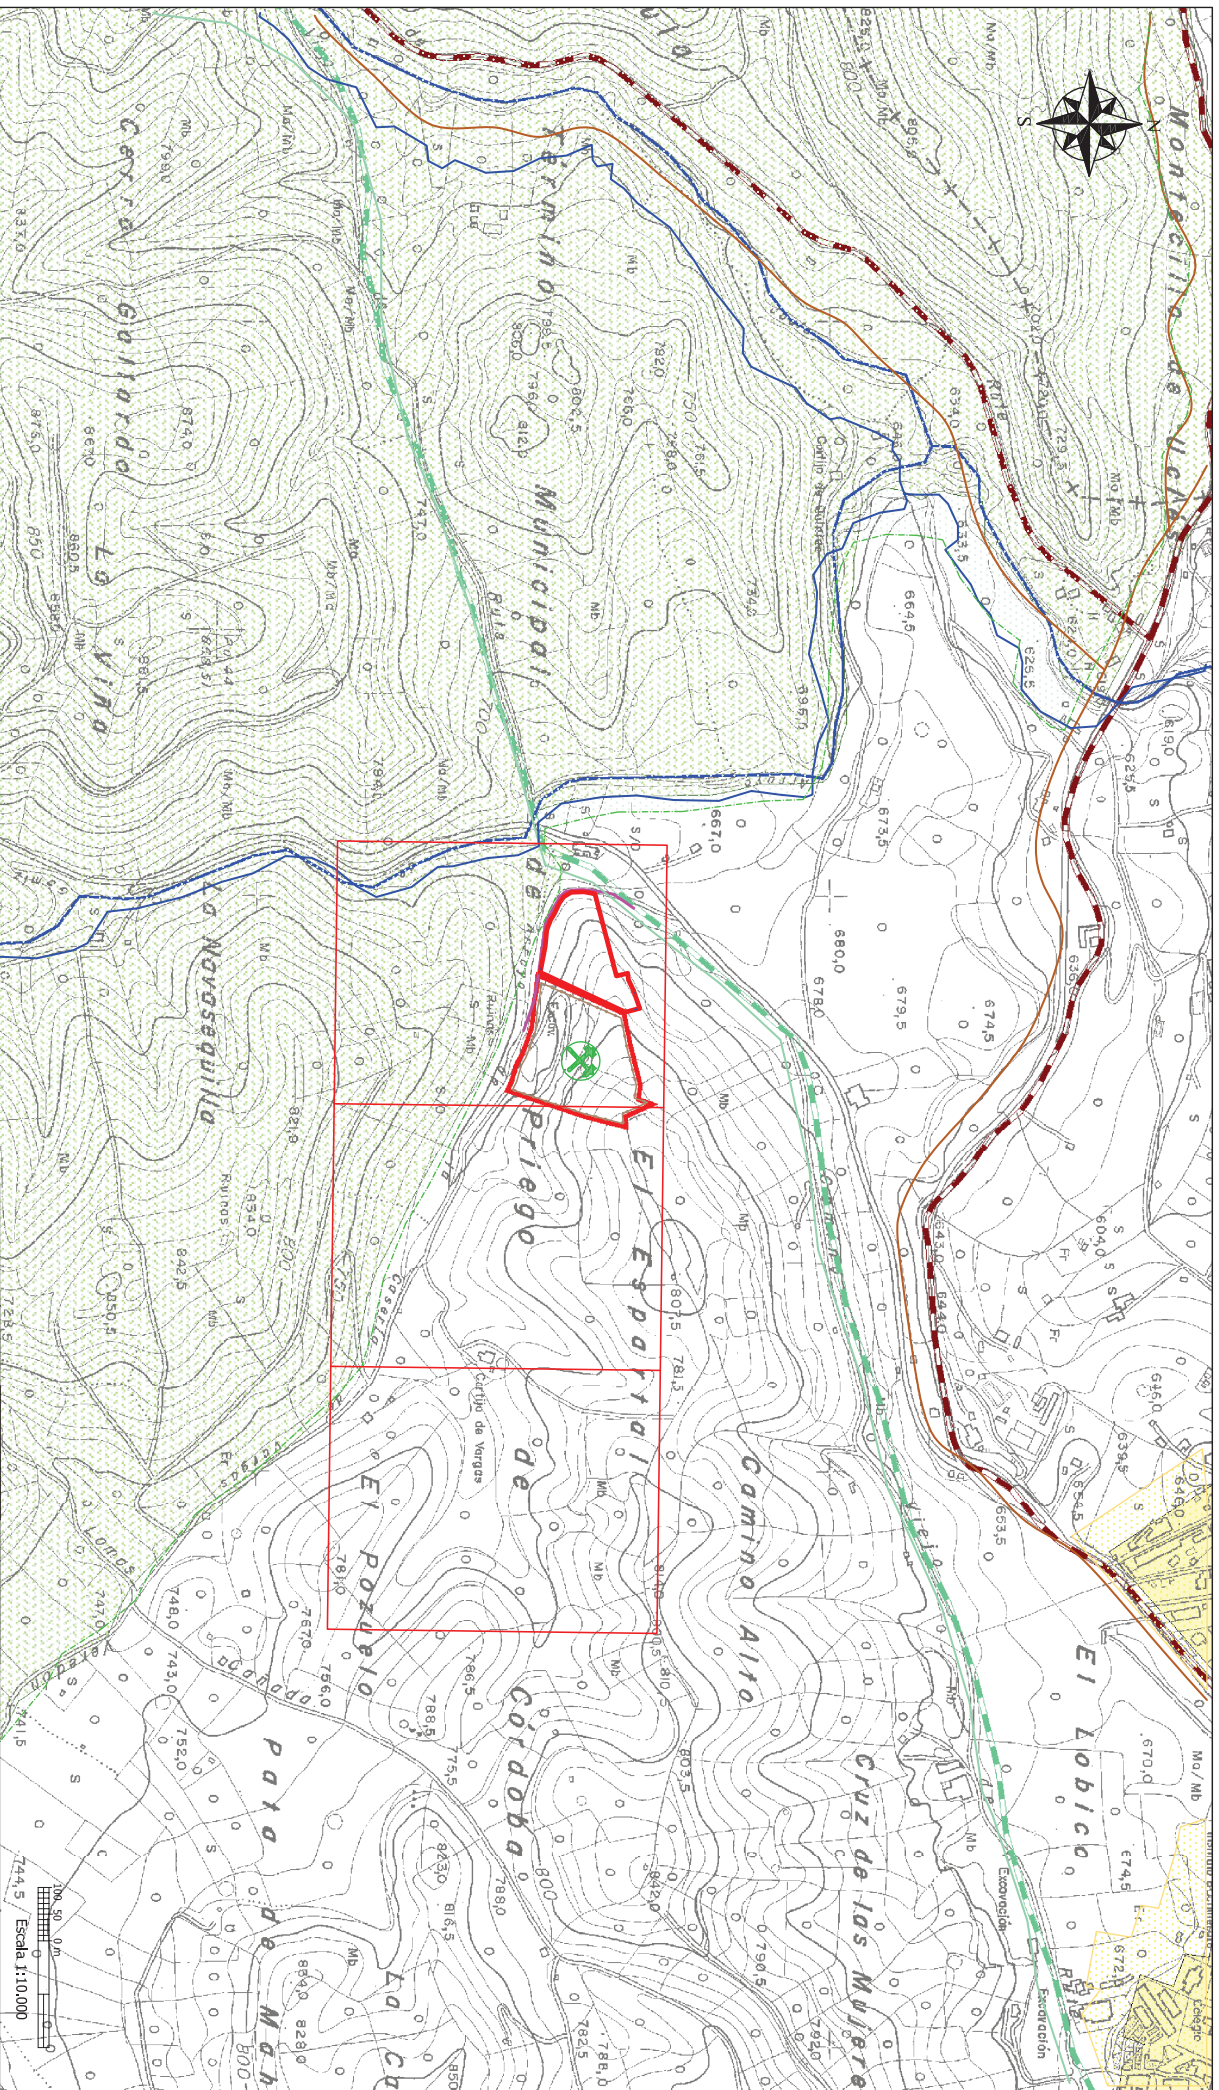


				UNIVERSIDAD DE JAÉN	
		FIRMA		ESCUELA POLITÉCNICA SUPERIOR DE INARES Grado en tecnologías mineras	
DIBUJADO	JUNIO, 2016	Jorge Pérez Caliz			
COMPROBADO					
ESCALA	Proyecto de explotación de una cantera de áridos en T.M. de Priego de Córdoba			Nº PLANO: 2/ 14	
1:1000	EMPLAZAMIENTO			SUSTITUYE A:	
			SUSTITUIDO POR:		



ZONA SUBBETICA
SUBBETICO ESTERNO – MEDIO

UNIVERSIDAD DE JAÉN

PRODUCIDO POR UN PRODUCTO EDUCATIVO DE AUTODESK

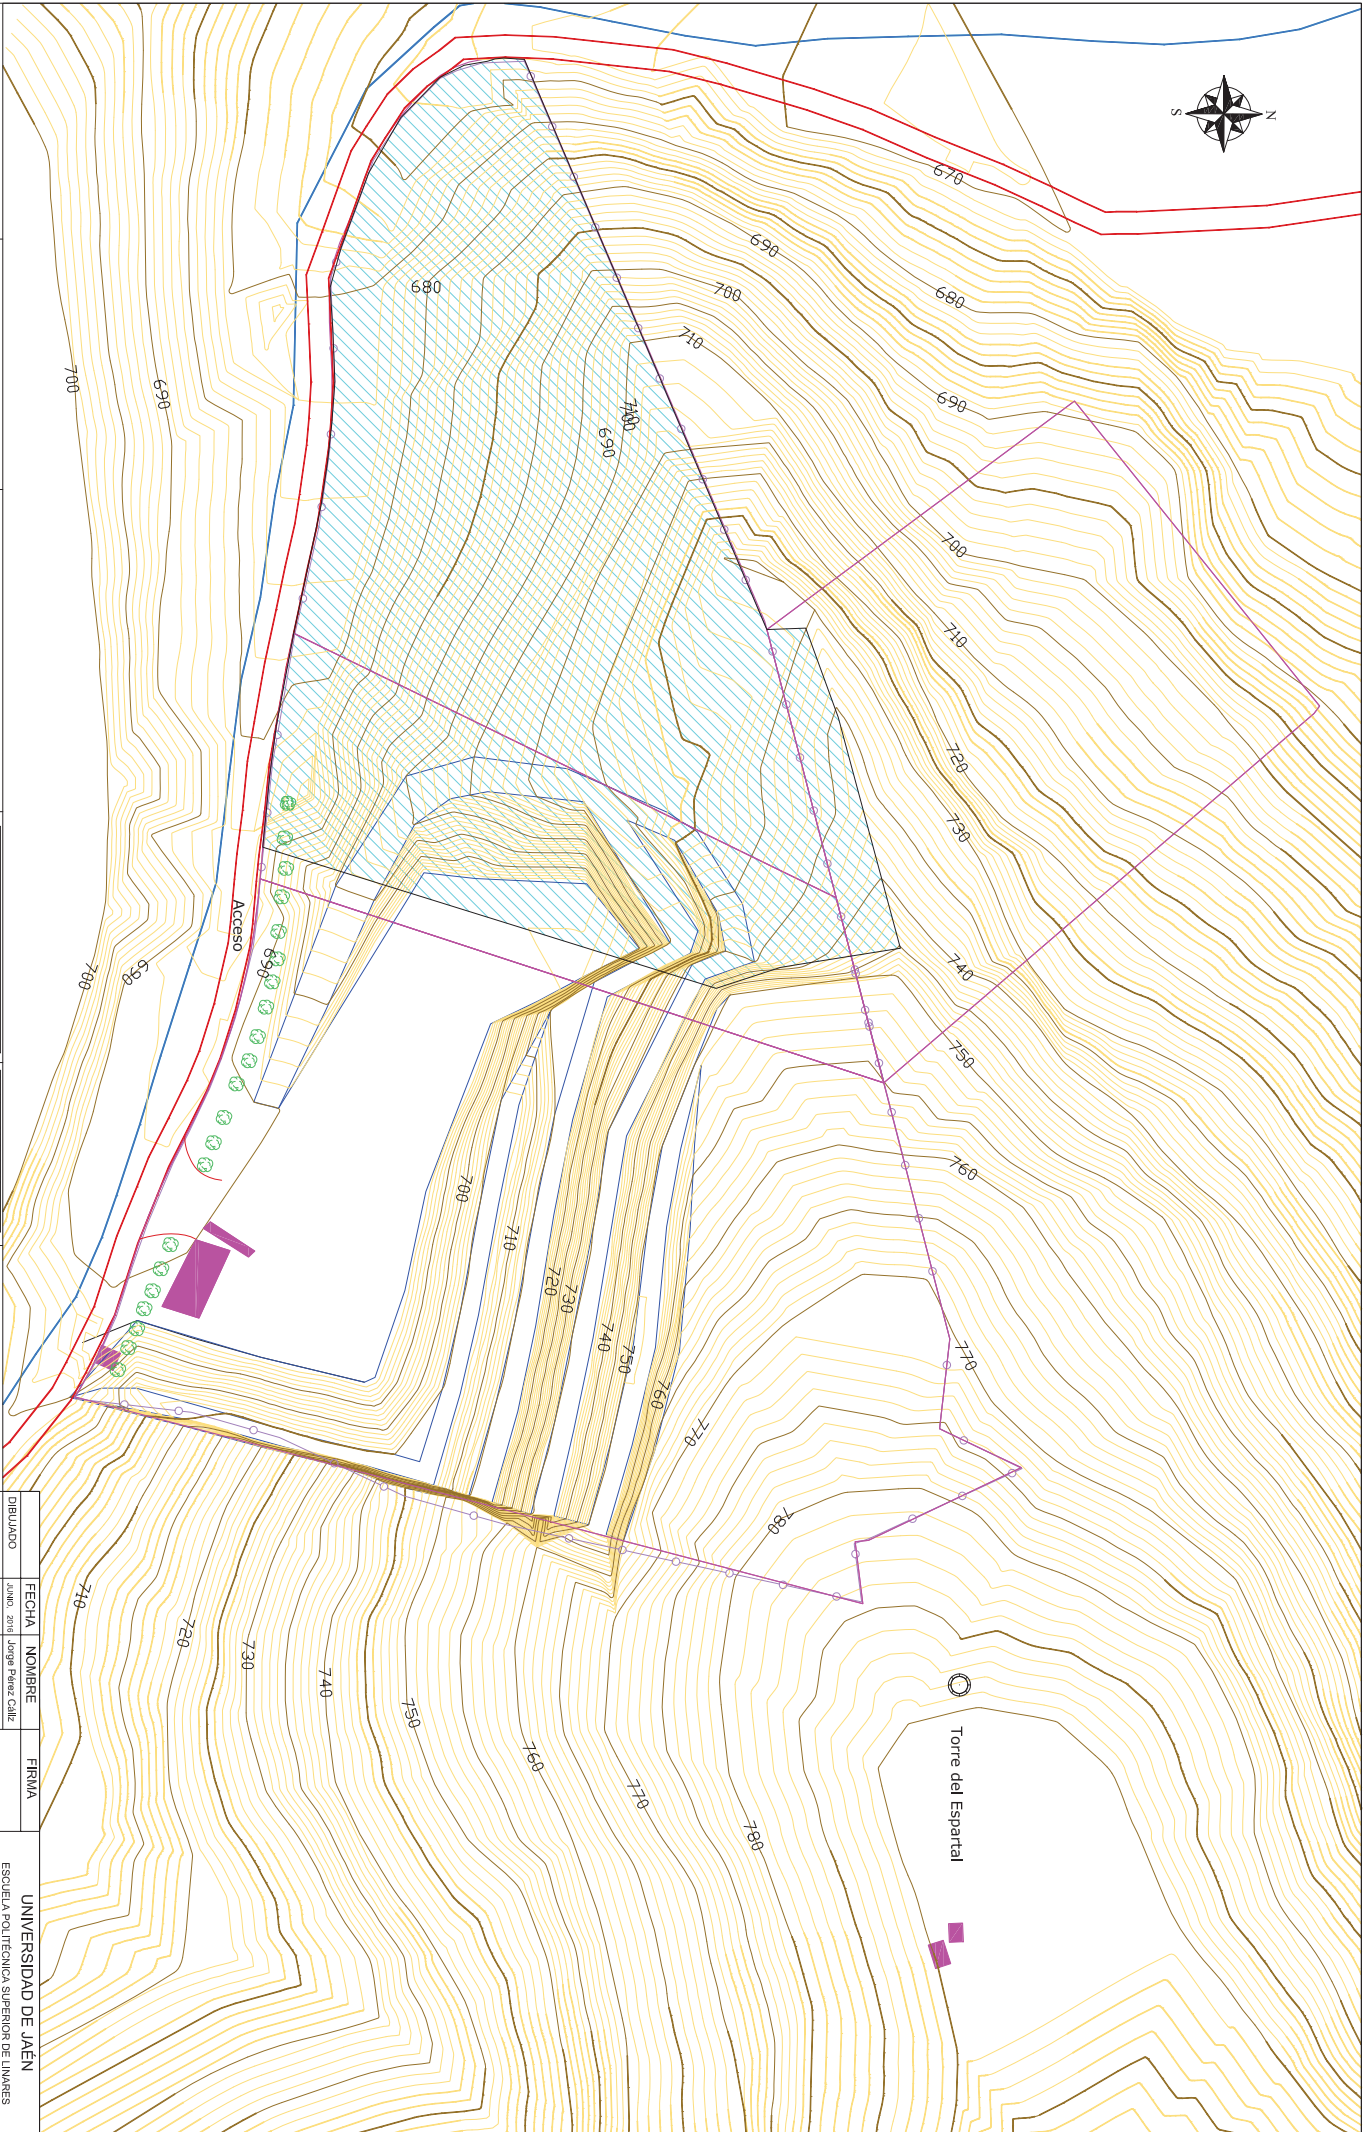


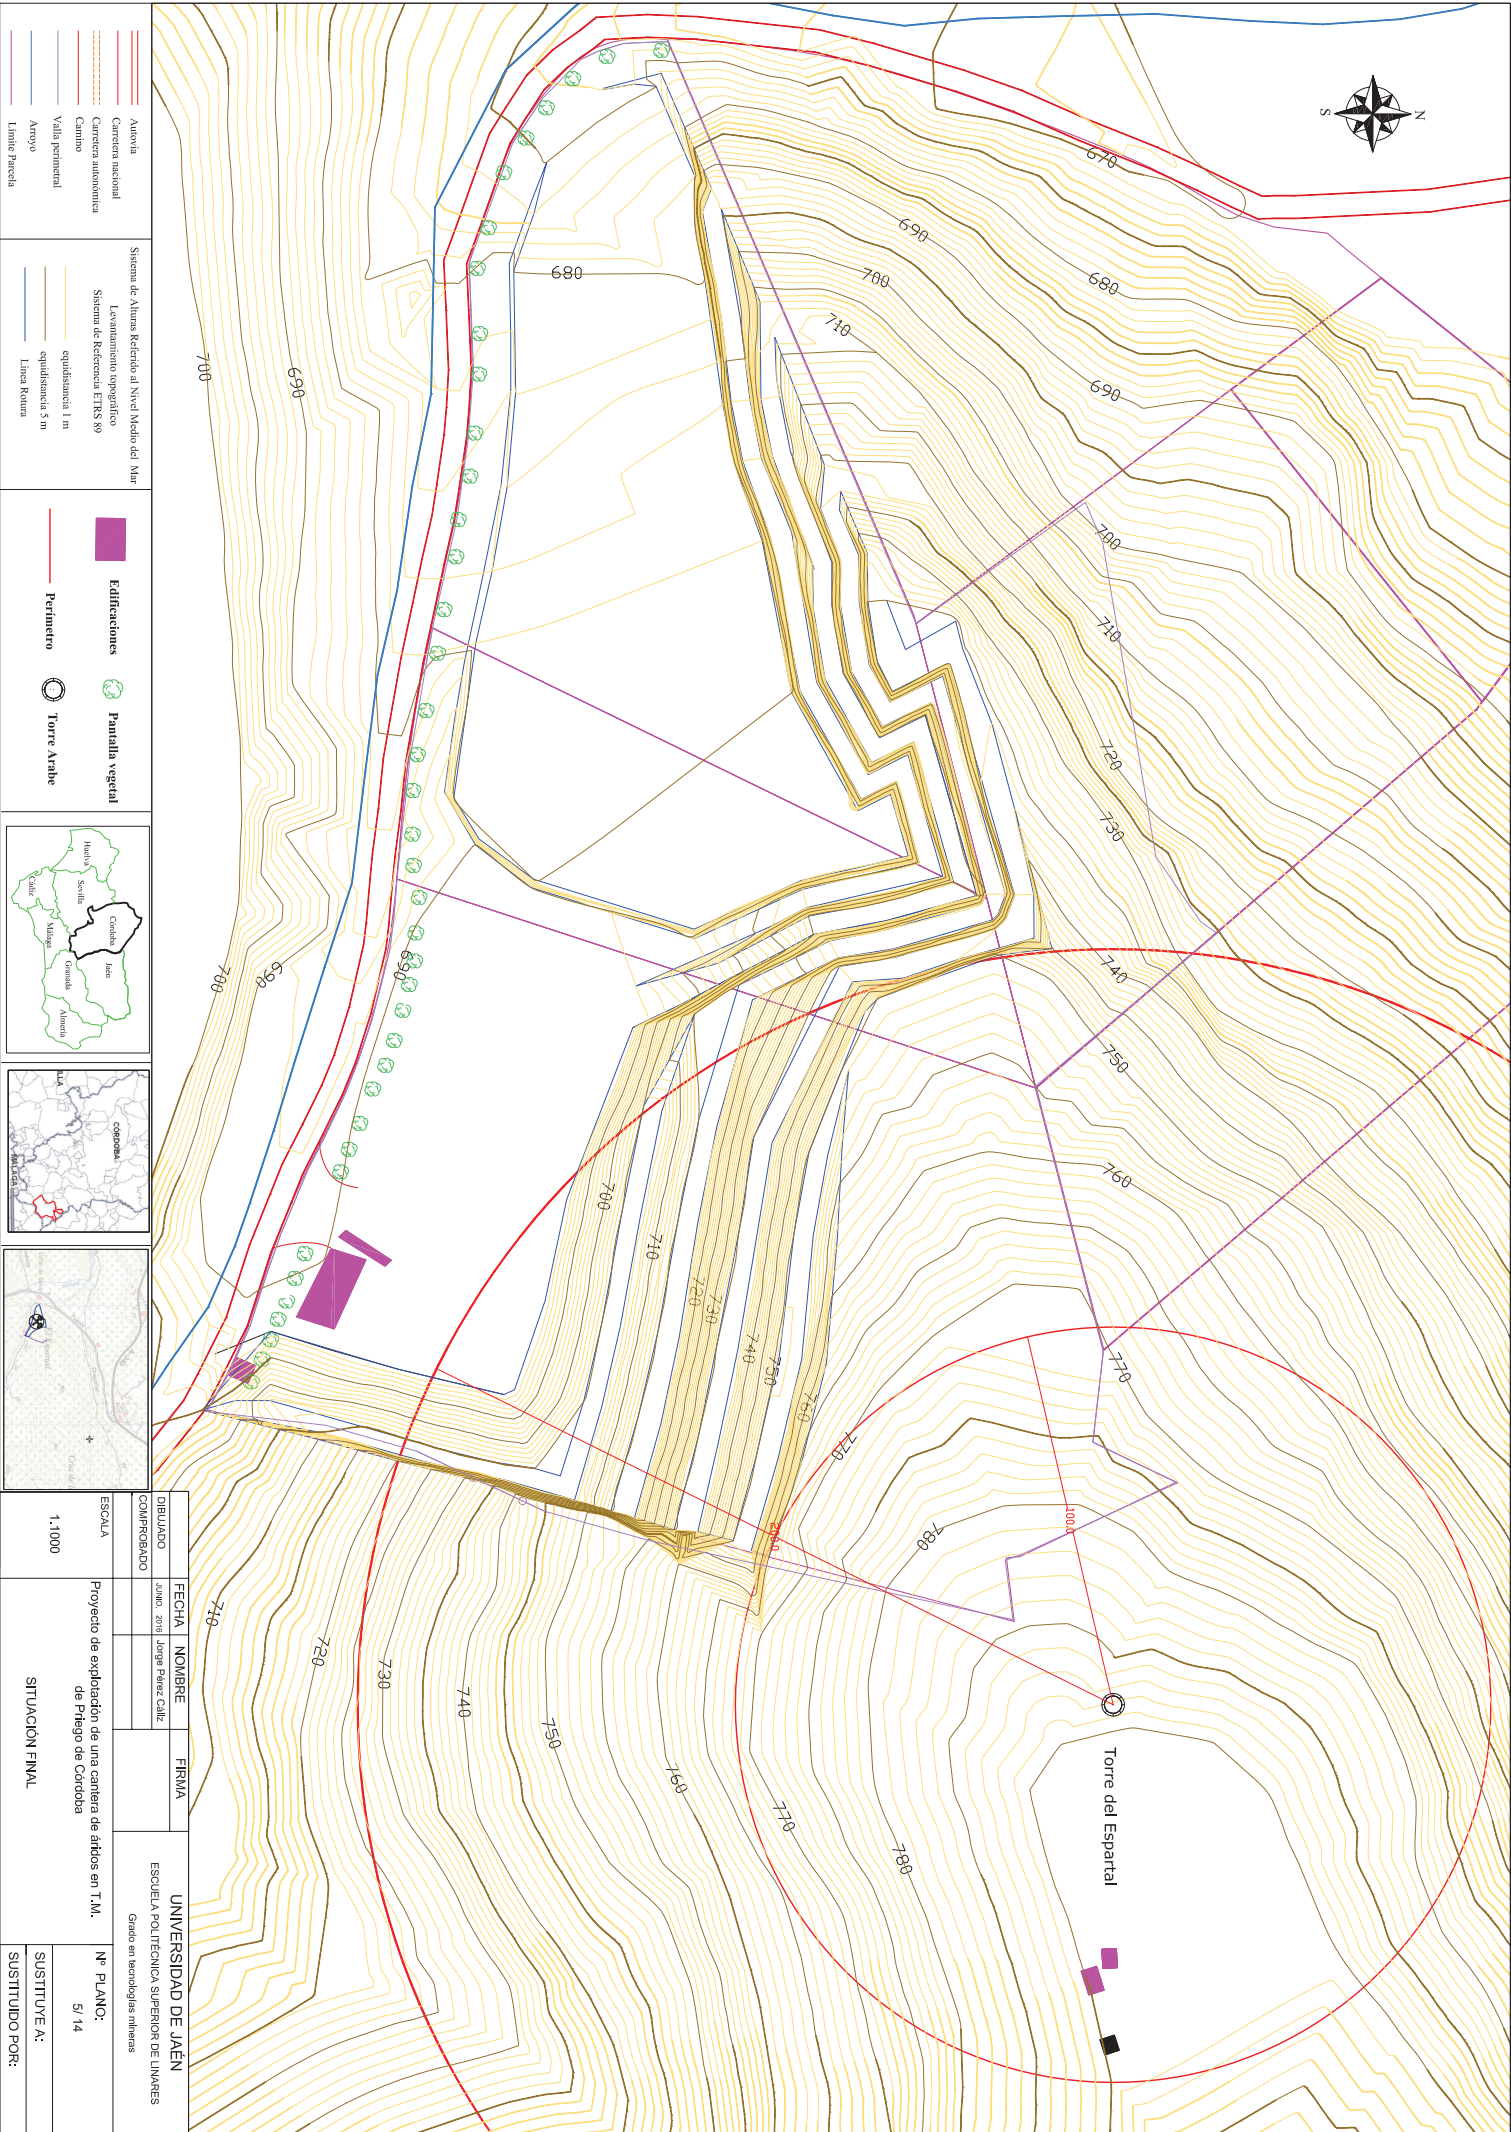


DIAGRAMA DE FLUJO



				UNIVERSIDAD DE JAÉN		
				ESCUELA POLITÉCNICA SUPERIOR DE LINARES		
				Grado en tecnologías mineras		
	FECHA	NOMBRE	FIRMA			
DIBUJADO	JUNIO, 2016	Jorge Pérez Caliz				
COMPROBADO						
ESCALA	Proyecto de explotación de una cantera de áridos en T.M. de Priego de Córdoba			Nº PLANO: 6/ 14		
S/ESCALA						
DIAGRAMA DE FLUJO			SUSTITUYE A:			
			SUSTITUIDO POR:			

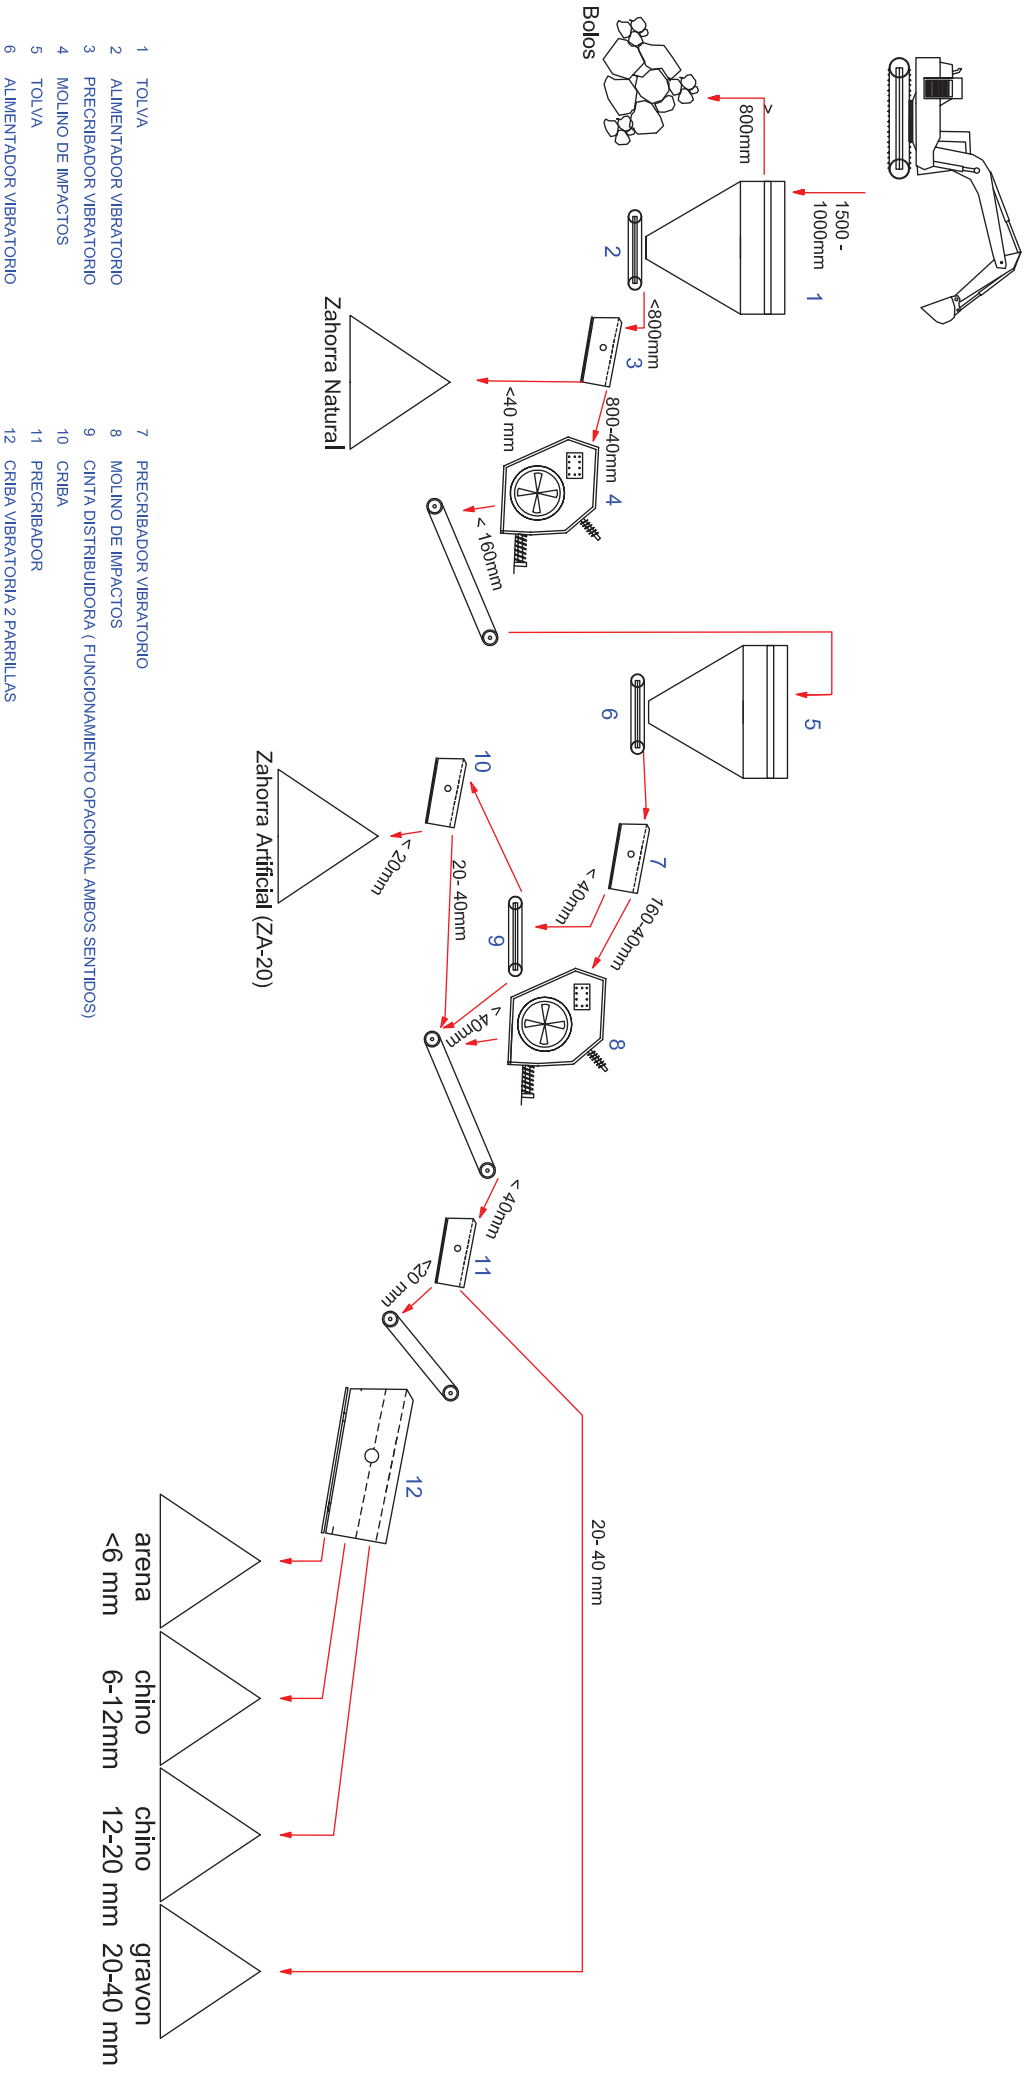